



affectation des immeubles dans un rayon de 50M

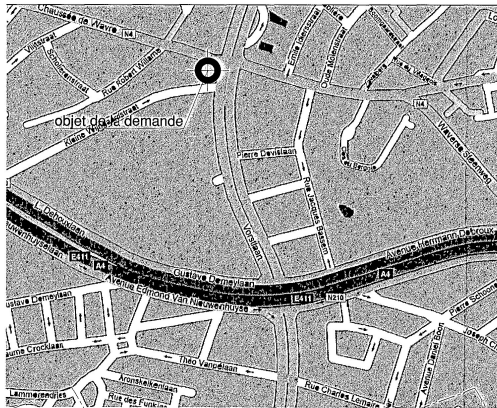


plan de situation

boulevard du souverain
 n° 143: logement
 n° 145: rez restaurant + logements
 n° 147: dancing
 n° 240: restaurant et parking grande surface
 n° 246: profession libérale + logements
 n° 248: logements
 n° 250: logements
 n° 252: logements
 n° 254: agence immobilière + logement
 n° 256: rez restaurant + logement


rue de la vignette
 n° 2 et 4: rez restaurant + logements
 n° 6: logement
 n° 8: logement
 n° 10-12-14: salle de fitness + logements
 n° 16: logement
 n° 18: logement
 n° 20-22: logements
 n° 24: logement
 n° 26: logement
 n° 28: logement
 n° 30: rez bureau + logement

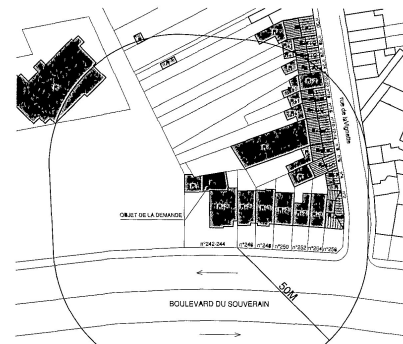


plan dans un rayon de 50M (échelle: 1/1000)

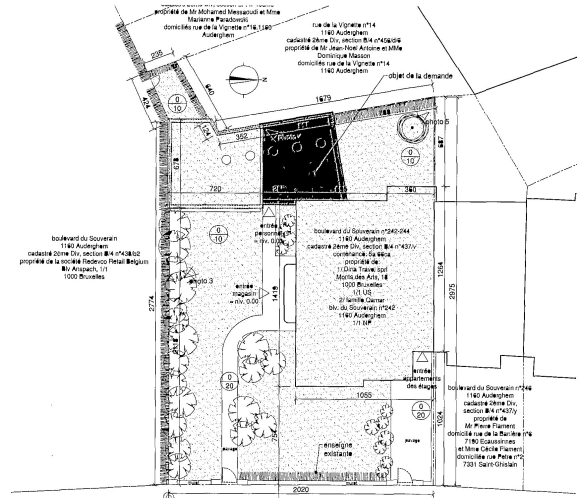


plan d'implantation (échelle: 1/200)

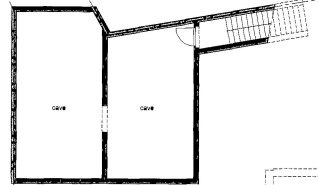

vue en plan du sous-sol des garages

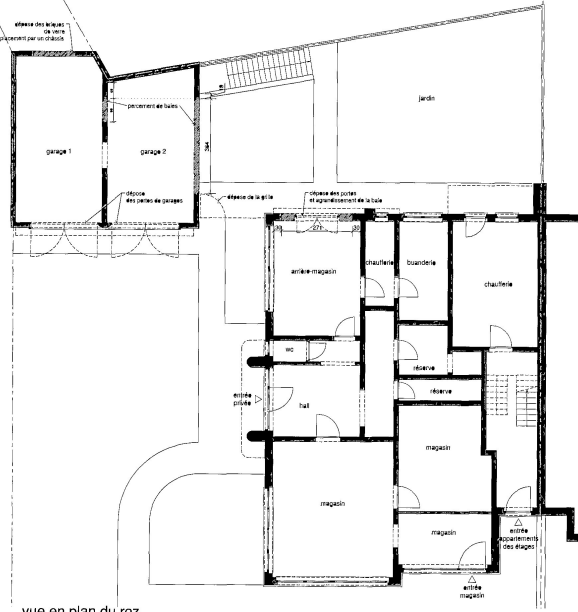

vue en plan du rez

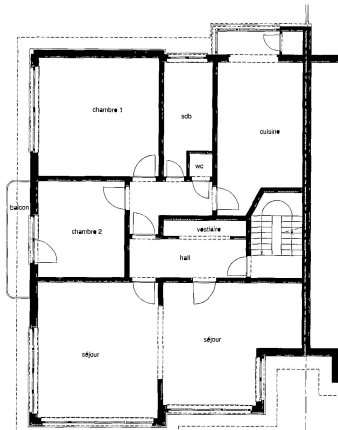


vue en plan des étages (idem 1er et 2ème)
(pas de modification)


légende des hachures

maçonneries existantes


démolitions

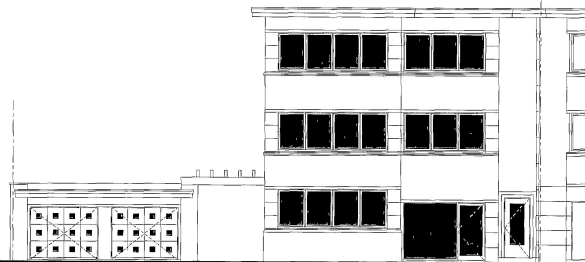

élévation de la façade avant (pas de modification sur le bâtiment principal)

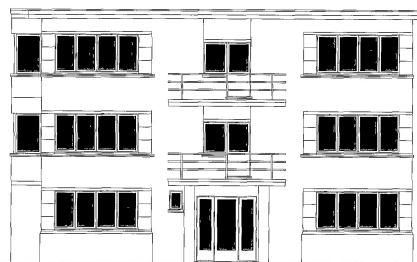

élévation de la façade latérale (pas de modification)

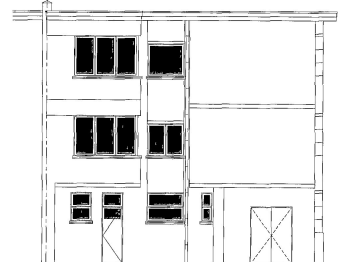

élévation de la façade arrière

Sibener & Associés
 architectes

VU ET APPROUVE PAR LE COLLEGE
 MUNICIPAL D'ARCHITECTURE
 ELU LE 17-06-2007

Par le Collège
 M. Sibener
 M. Gervail
 M. ...

Objet: Dans un immeuble mixte, extension d'un rez commercial
 Situation: blv. du Souverain n°242-244, 1160 Auderghem **322**

Documents: SITUATION EXISTANTE
 plans du sous-sol, rez et des étages + façades
 situation, implantation et plan des 50M échelle: 1/100
 échelle: / **PU01**

Maitre de l'ouvrage: PEAUSITIVE sprl
 blv. du Souverain n° 242
 1160 Auderghem

Architecte: Charles Sibener
 Avenue des combattants n°125, 1332 Gervail
 tel: 02433.00.00 fax: 02433.00.91 Email: sa@sibener.be

indice	modifications	date
A	modifications permis d'urbanisme	11/12/2008

Tous droits réservés. Toute réimpression ou utilisation non autorisée sans la permission écrite de l'auteur est formellement interdite. 

