



VINÇOTTE vzw

Erkend Controleorganisme | Externe dienst voor technische controles op de werkplaats
Maatschappelijke zetel: Jan Olieslagerslaan 35 • 1800 Vilvoorde • België
BTW: BE 0402.726.875 • RPR Brussel • BNP Paribas Fortis: BE 25 2100 4144 1482 • BIC: GEBABEBB

Verslag nr. : 30513777

- Bollebergen 2a bus 12, 9052 Gent Tel: +32 9 244 77 11 gent@vincotte.be
- Jan Olieslagerslaan 35, 1800 Vilvoorde Tel: +32 2 674 57 11 brussels@vincotte.be
- Noordersingel 23, 2140 Antwerpen Tel: +32 3 221 86 11 antwerpen@vincotte.be
- Rue Phocas Lejeune 11, 5032 Gembloux Tel: +32 81 432 611 gembloux@vincotte.be



N 181576

Resi code : 1

PROCES-VERBAAL VAN GELIJKVORMIGHEIDSONDERZOEK EN/OF CONTROLEBEZOEK VAN EEN ELEKTRISCHE LAAGSPANNINGSINSTALLATIE

Verantwoordelijke voor de werken :

Installatie :

Eigenaar of beheerder :

Form with fields for Name, Address, and BTW number for the contractor, installer, and owner. Includes handwritten entries like 'Carlier Peter' and 'STRAATEGIC MES bux'.

Basis van het onderzoek : Algemeen Reglement op de Elektrische Installaties (AREI)

Form for selecting electrical codes and standards, including Art 270, 271, 276, Art 271 bis, Art 278, and Woonenheid options.

Algemene gegevens elektrische installatie :

Form for general electrical installation data, including EAN, kWh meter, protection type, and installation details.

Metingen - testen - controles - verzegeling :

Form for recording measurements, tests, and sealing status, including checks for direct and indirect contact, insulation, and sealing.

Inbreuken - Opmerkingen (voor de betekenis van eventuele codes : zie keerzijde)

Table for recording violations and remarks, with columns for new installation, existing installation, and remarks.

Besluit(en) :

Form for the final decision, including checkboxes for new and existing installations and their compliance status.

De installatie dient opnieuw gecontroleerd te worden vóór 08/02/2017 door hetzelfde erkend organisme (*).

Agent bezoeker :

Form for agent details, including name (Fertinel), agent number (1648), and date (08/02/2017).


Voor de directeur generaal - Handtekening




- Dit proces-verbaal dient bewaard te worden in het dossier van de elektrische installatie en dit dossier dient elke aangebrachte wijziging te vermelden.
- De Federale overheidsdienst economie dient bij ieder ongeval, rechtstreeks of onrechtstreeks te wijten aan elektriciteit waarbij personen betrokken zijn, ingelicht te worden.
- De controle heeft enkel betrekking op de zichtbare en toegankelijke delen van de installatie.
- Op basis van de ter plaatse verkregen informatie is het niet mogelijk de datum van realisatie van de elektrische installatie vast te stellen.
- Wij raden U aan om het (de) schema(s) te vervolledigen voor de delen die niet zichtbaar waren tijdens ons bezoek.
(*) De werken, nodig om de inbreuken te doen verdwijnen die opgemerkt werden tijdens het controlebezoek, moeten zonder vertraging uitgevoerd worden en alle maatregelen moeten getroffen worden opdat de in overtreding zijnde installatie, indien ze in dienst blijft, geen gevaar vormt voor personen.

Eigenschaft:



Genetik 07.
 Disposition 13
 1840 Londonzeel

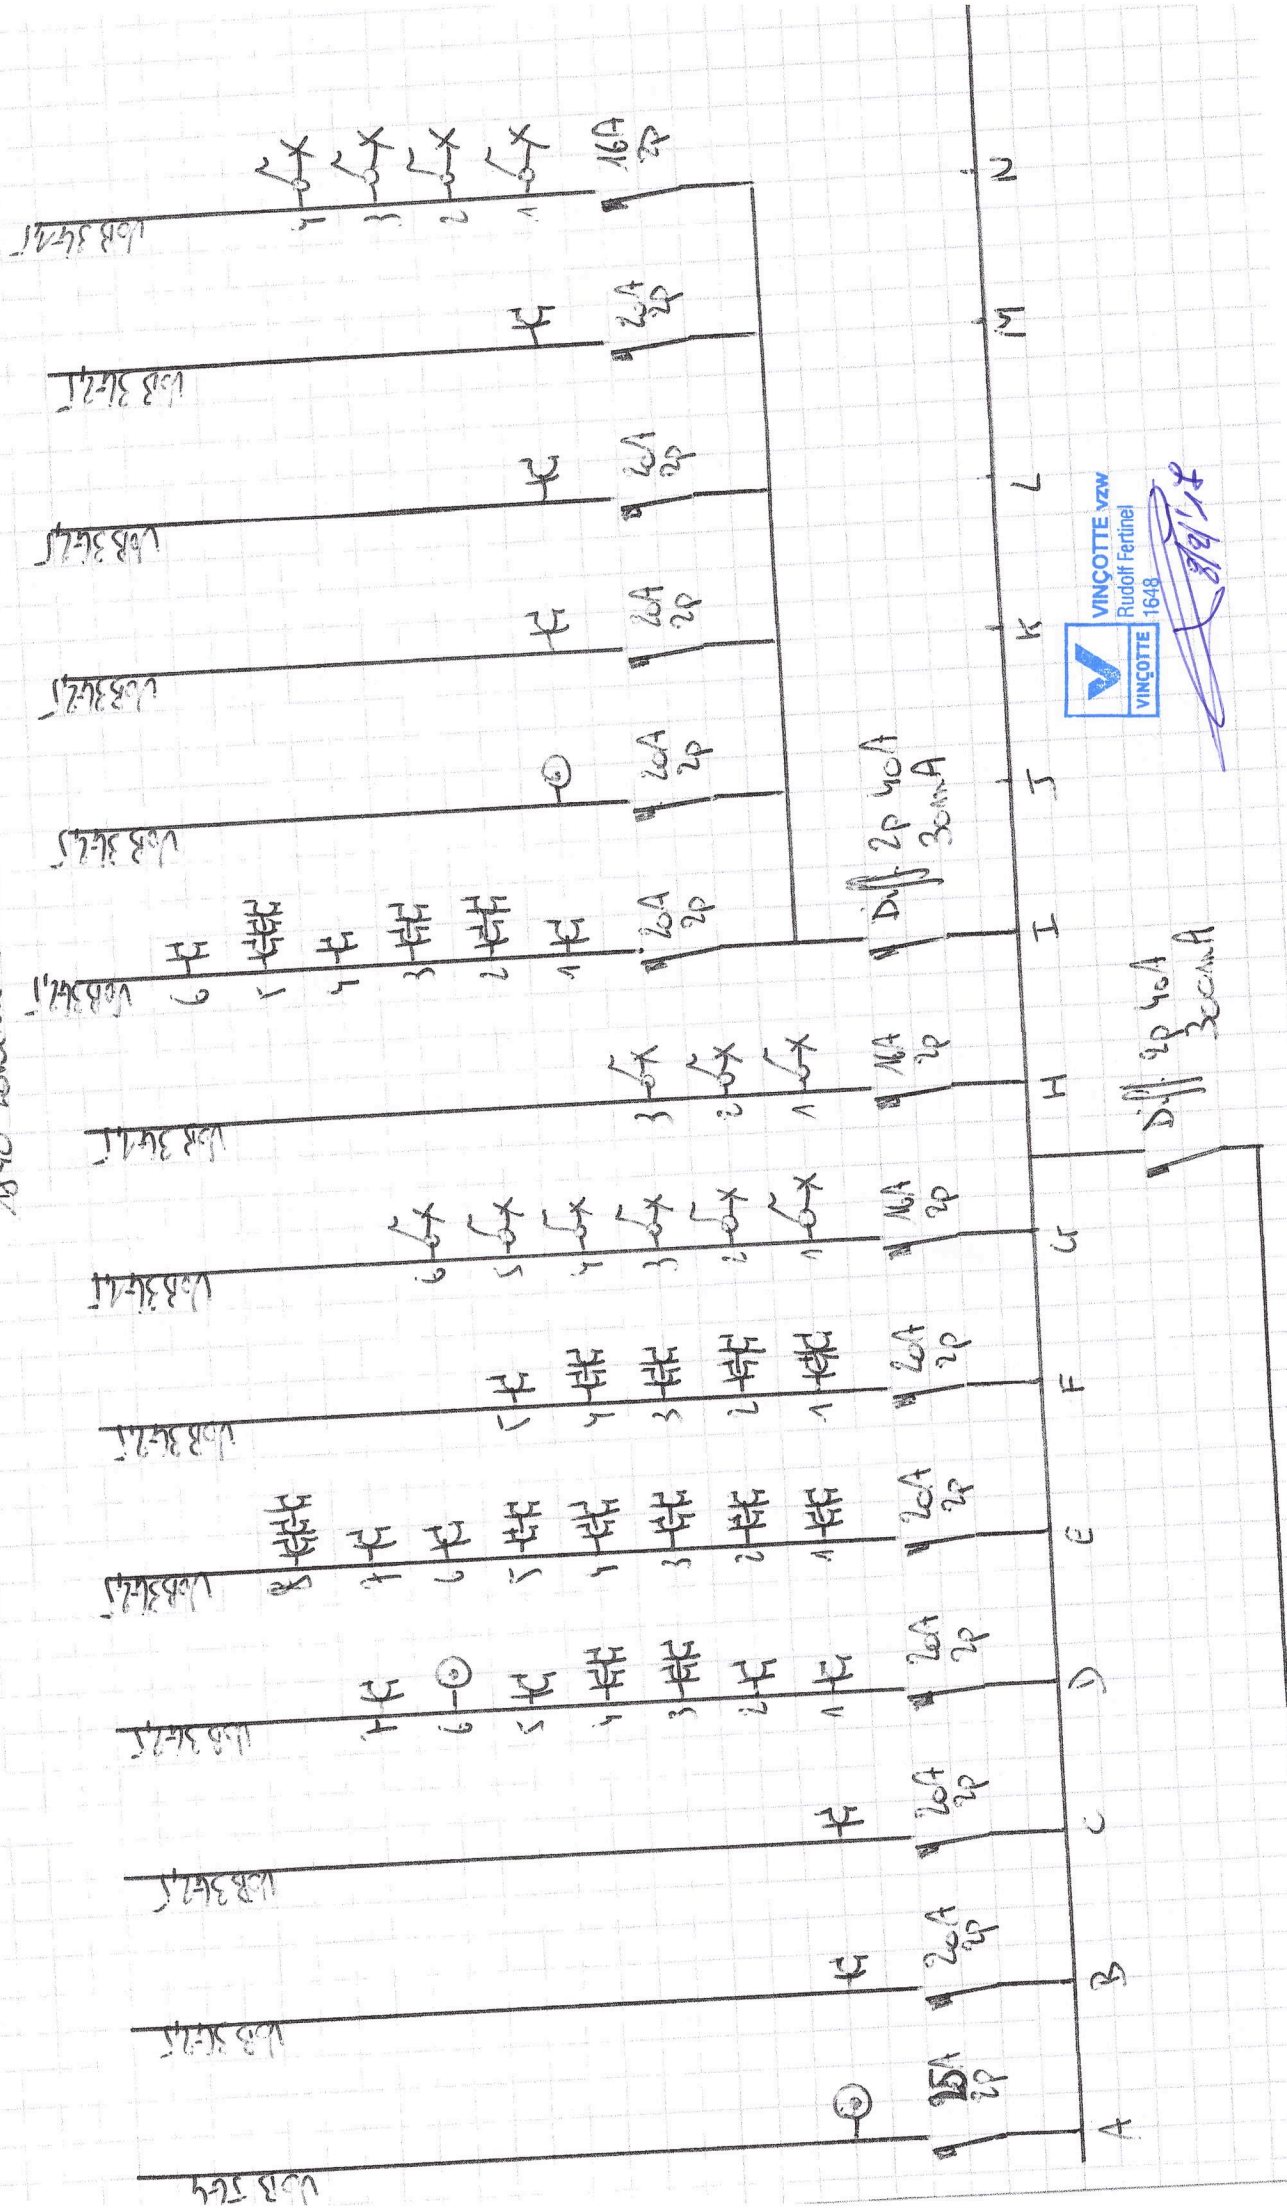

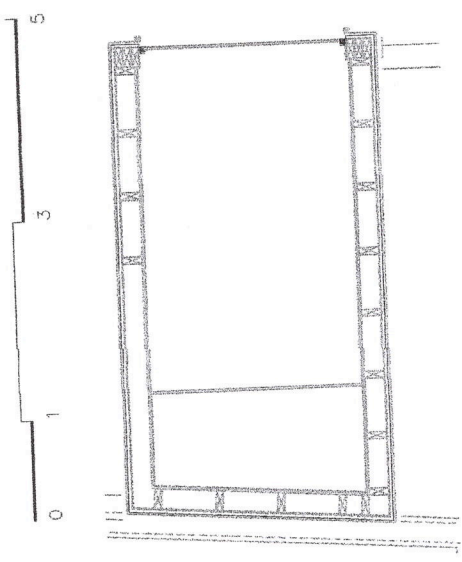

3 DAK BENEDEN
SCHAAL 1:50

2 PLATTEGROND EERSTE VERDIEPING
SCHAAL 1:50

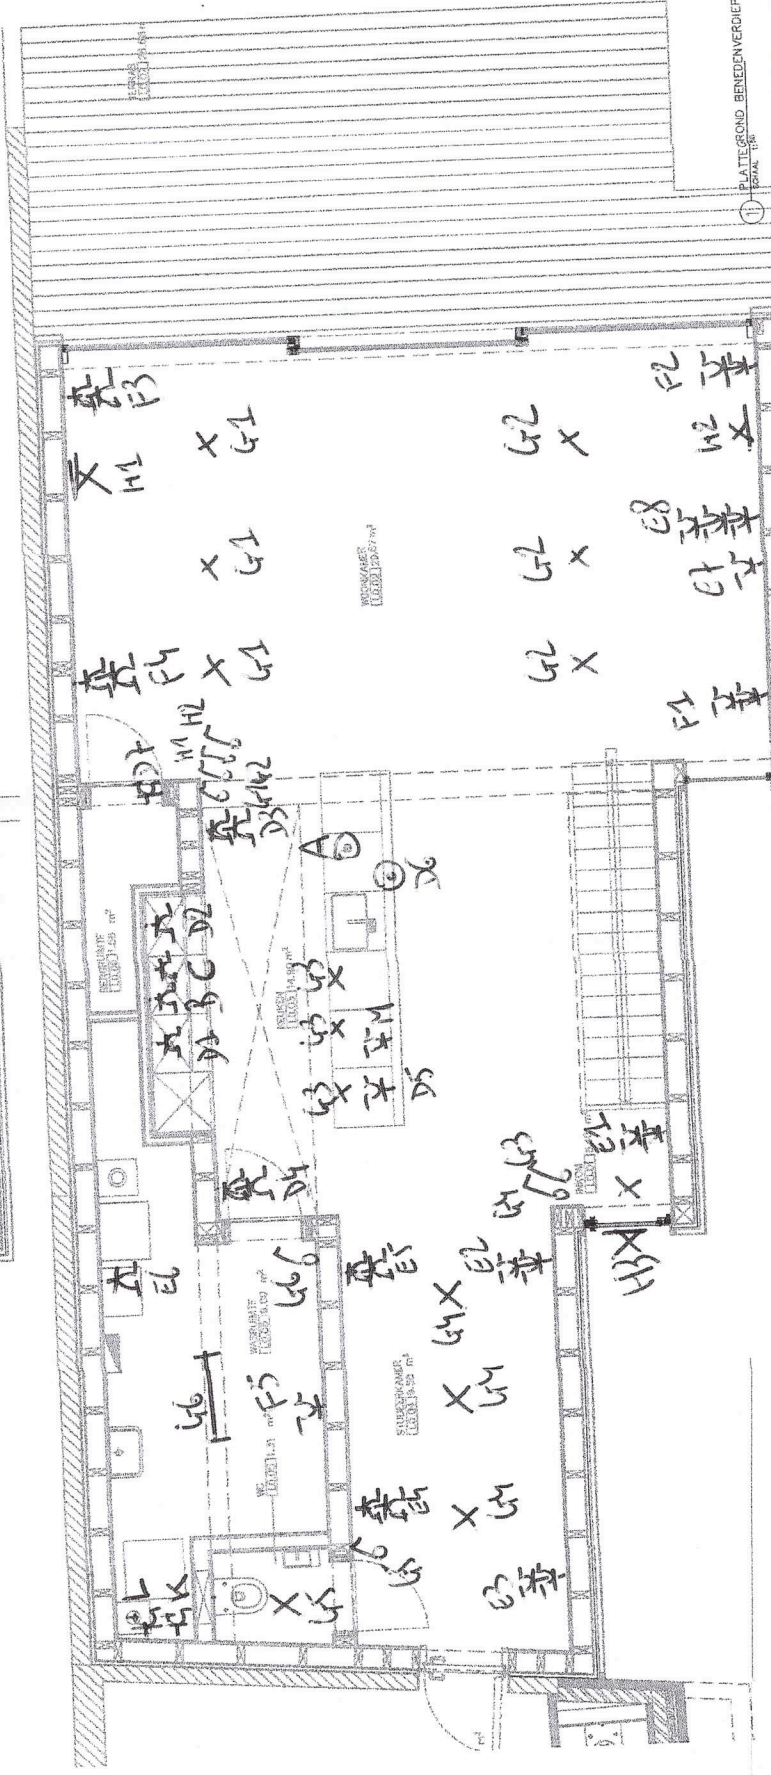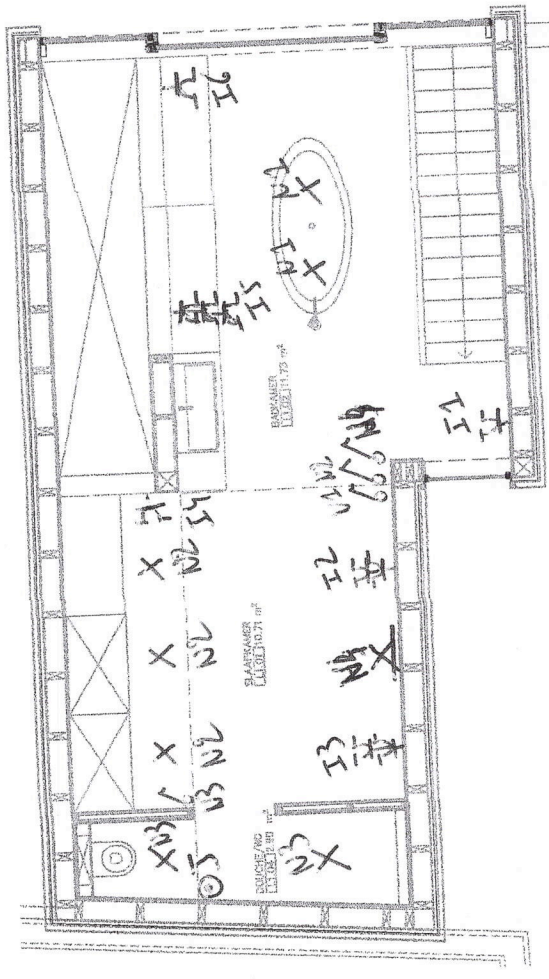

1 PLATTEGROND BENEDENVERDIEPING
SCHAAL 1:10



OPDRACHTGEVER [Redacted]	OPDRACHTGEVER [Redacted]	ARCHITECT M. VAN DER [Redacted]	INGENIEUR [Redacted]	EIG. & VEILIGHEIDSCOÖRDINATOR [Redacted]	AANDRAGER (vertrouwelijk) [Redacted]	PROJECT	D HOUSE	FASE	BESTEK TEKENINGEN	IRKHOOD	ELECTRICITEIT PLAN	TEKENDORPER
						SCHAL/FORMAAT	1:50/A3	DATEM	2015,03,05	8.82.01		