
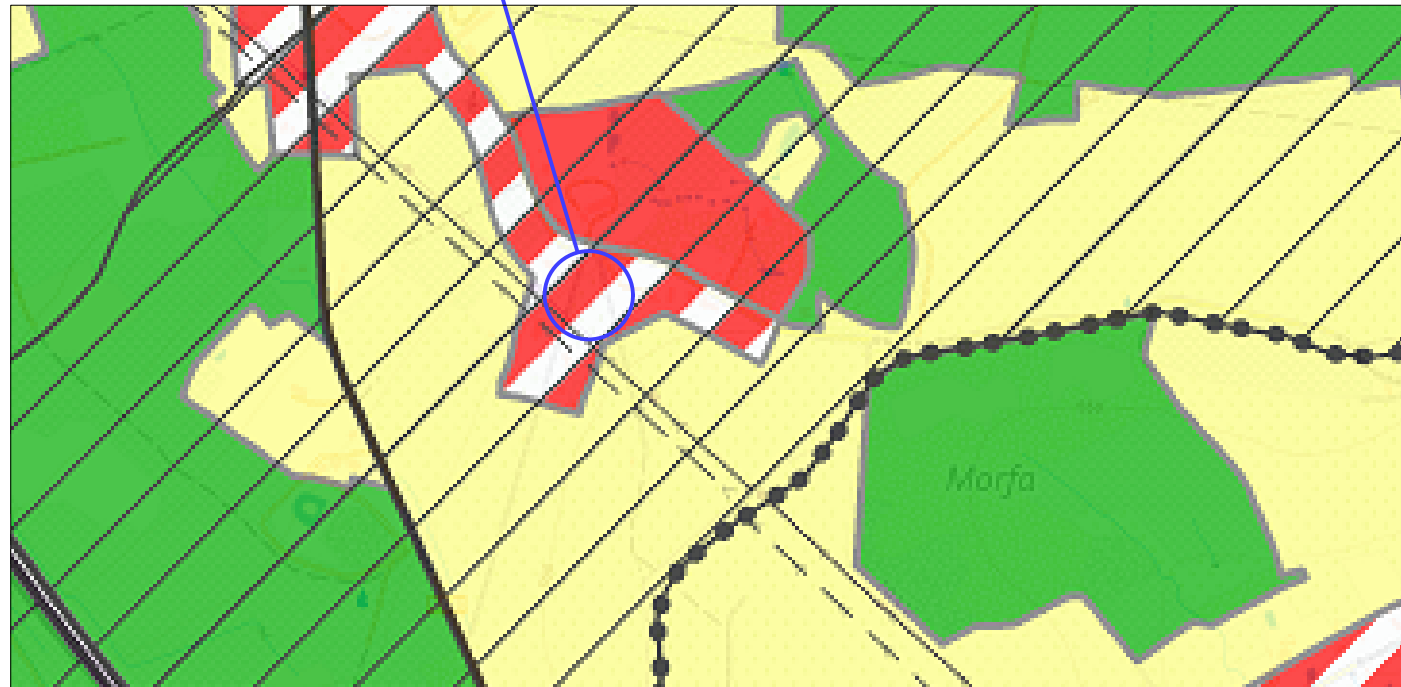


Plan situation
Echelle 1/10 000

Objet de la demande :

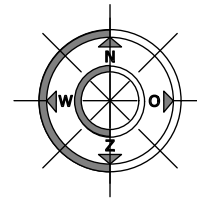

Plan de secteur
Echelle 1/10 000

LE ROOZ 
architecture

Emmanuel Delhez - architecte
Oneux village, 44 - 4910 THEUX
tél. : 0496/87.50.22
e-mail : ede@lerooz.com

Maître de l'ouvrage :
Mr et Mme PIEDBOEUF - DELHEZ

Objet :
Construction de deux gîtes

plan n°:

1

indice:

	C	D	E
	F	G	H

Route de Hockai 35 - 4845 Sart-Lez-Spa

Situé : **Cokaifagne, 4845 Jalhay**
Chemin vicinal n°48

N° dossier : **RARH - 87**

N° cadastre : Jalhay Div 2 Section C n°394 d16

Responsable du dossier :
Emmanuel DELHEZ - architecte

Objet du plan :
Situation - Implantation
Plans - Coupes - Elévations

Echelles :

1/10000
1/500
1/200
1/100

Date : **13/11/2021**

Dessiné par : **E.D.**

cachet de la commune

AUTORISATIONS

timbres fiscaux

Remarques et/ou modifications:	date:	indice:		
Demande de permis d'urbanisme	24.11.2021	A		
Modification suivant avis d'incomplétude	17.06.2022	B		

Le rendeur:

L'architecte :

L'entrepreneur :

Lot :

L'entrepreneur est censé s'être rendu sur les lieux et avoir fait l'inventaire des difficultés inhérentes à l'entreprise.
les mesures sont à vérifier par l'entrepreneur - les mètres sont donnés à titre indicatif - les plans restent la propriété de l'architecte.

Construction de deux gîtes

Mr Damien PIEDBOEUF et Melle Céline DELHEZ
Route de Hockai - 4845 SART-LEZ-SPA



Plan d'implantation
Contexte urbanistique et paysager

Echelle 1/1000

Construction de deux gîtes


Mr Damien PIEDBOEUF et Melle Céline DELHEZ
Route de Hockai - 4845 SART-LEZ-SPA




Implantation
Echelle 1/200

Construction de deux gîtes

Mr Damien PIEDBOEUF et Melle Céline DELHEZ
Route de Hockai - 4845 SART-LEZ-SPA

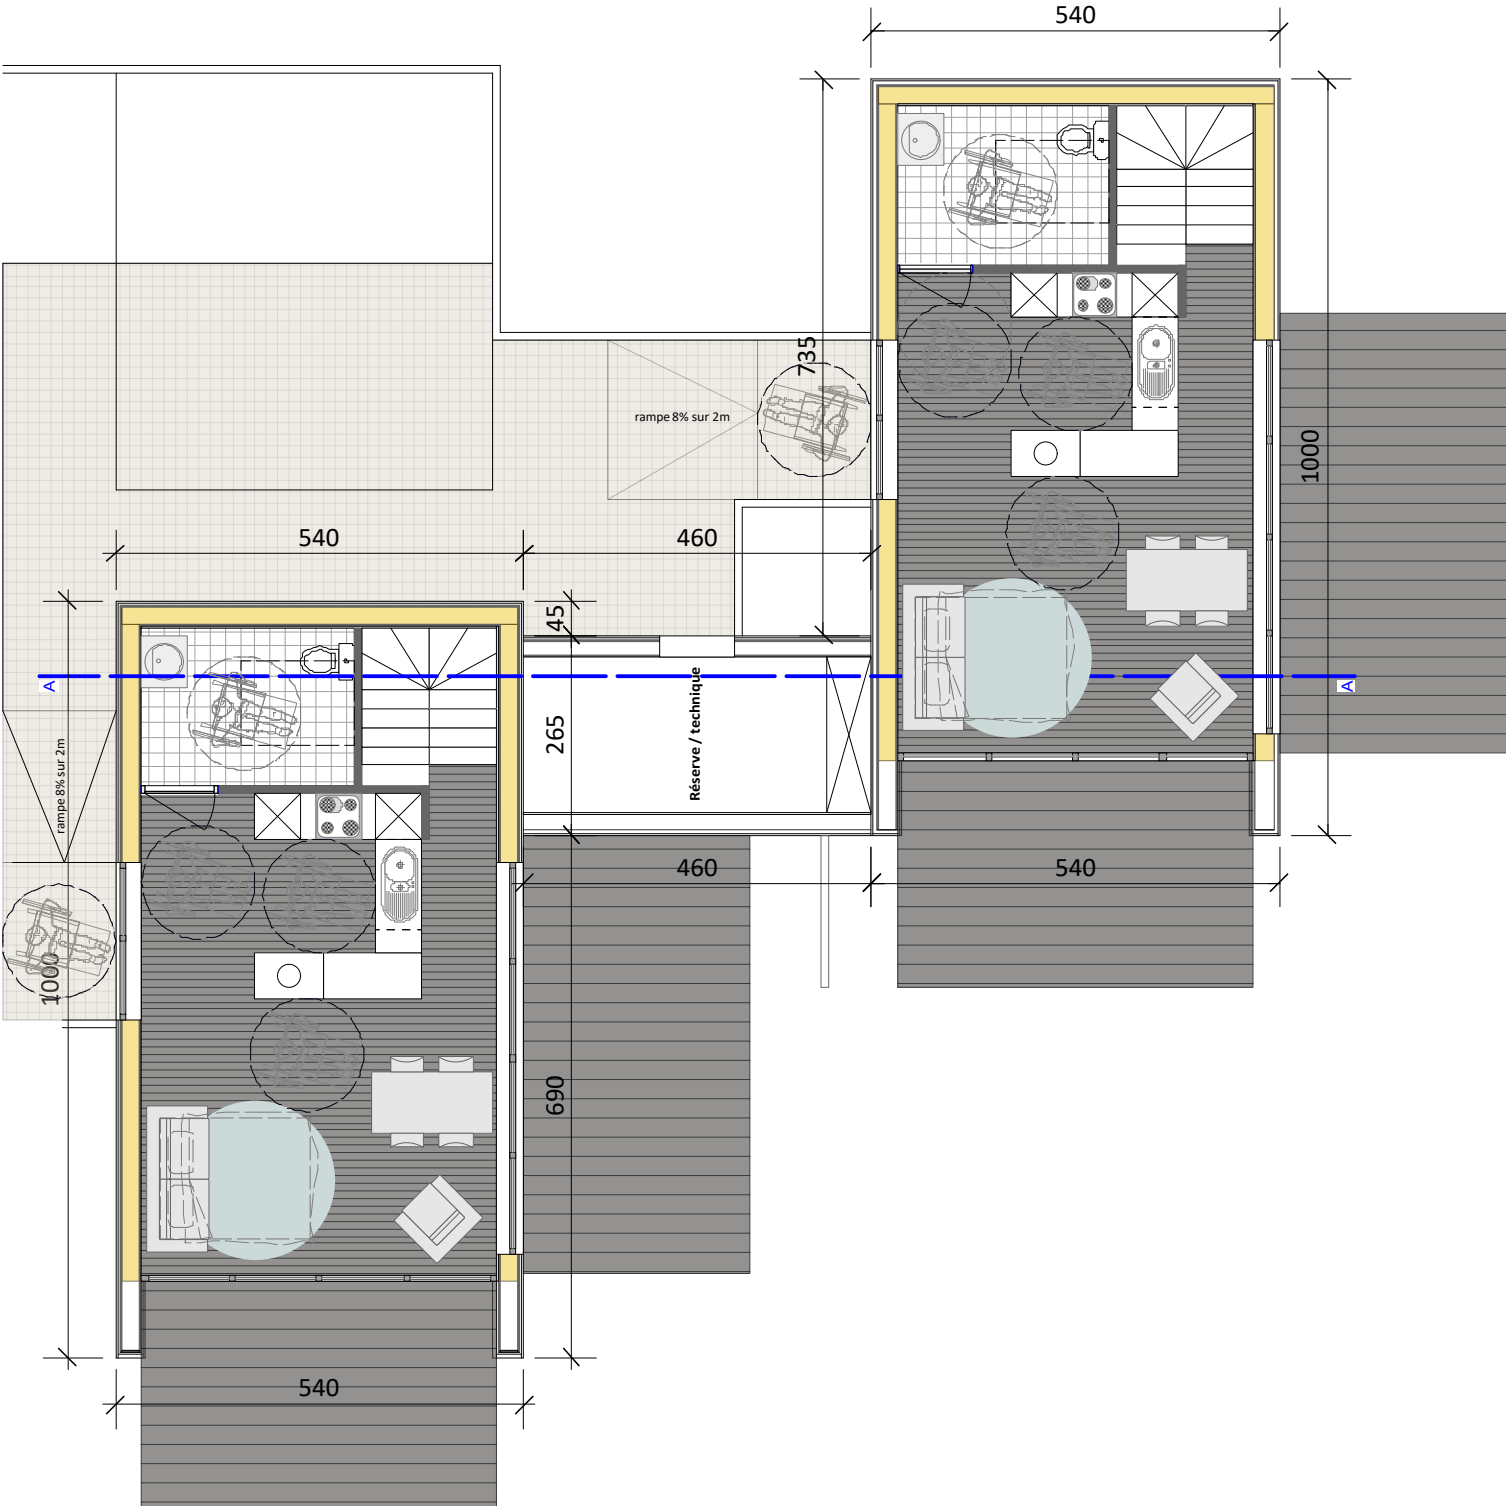



Plan du rez-de-chaussée
Echelle 1/100

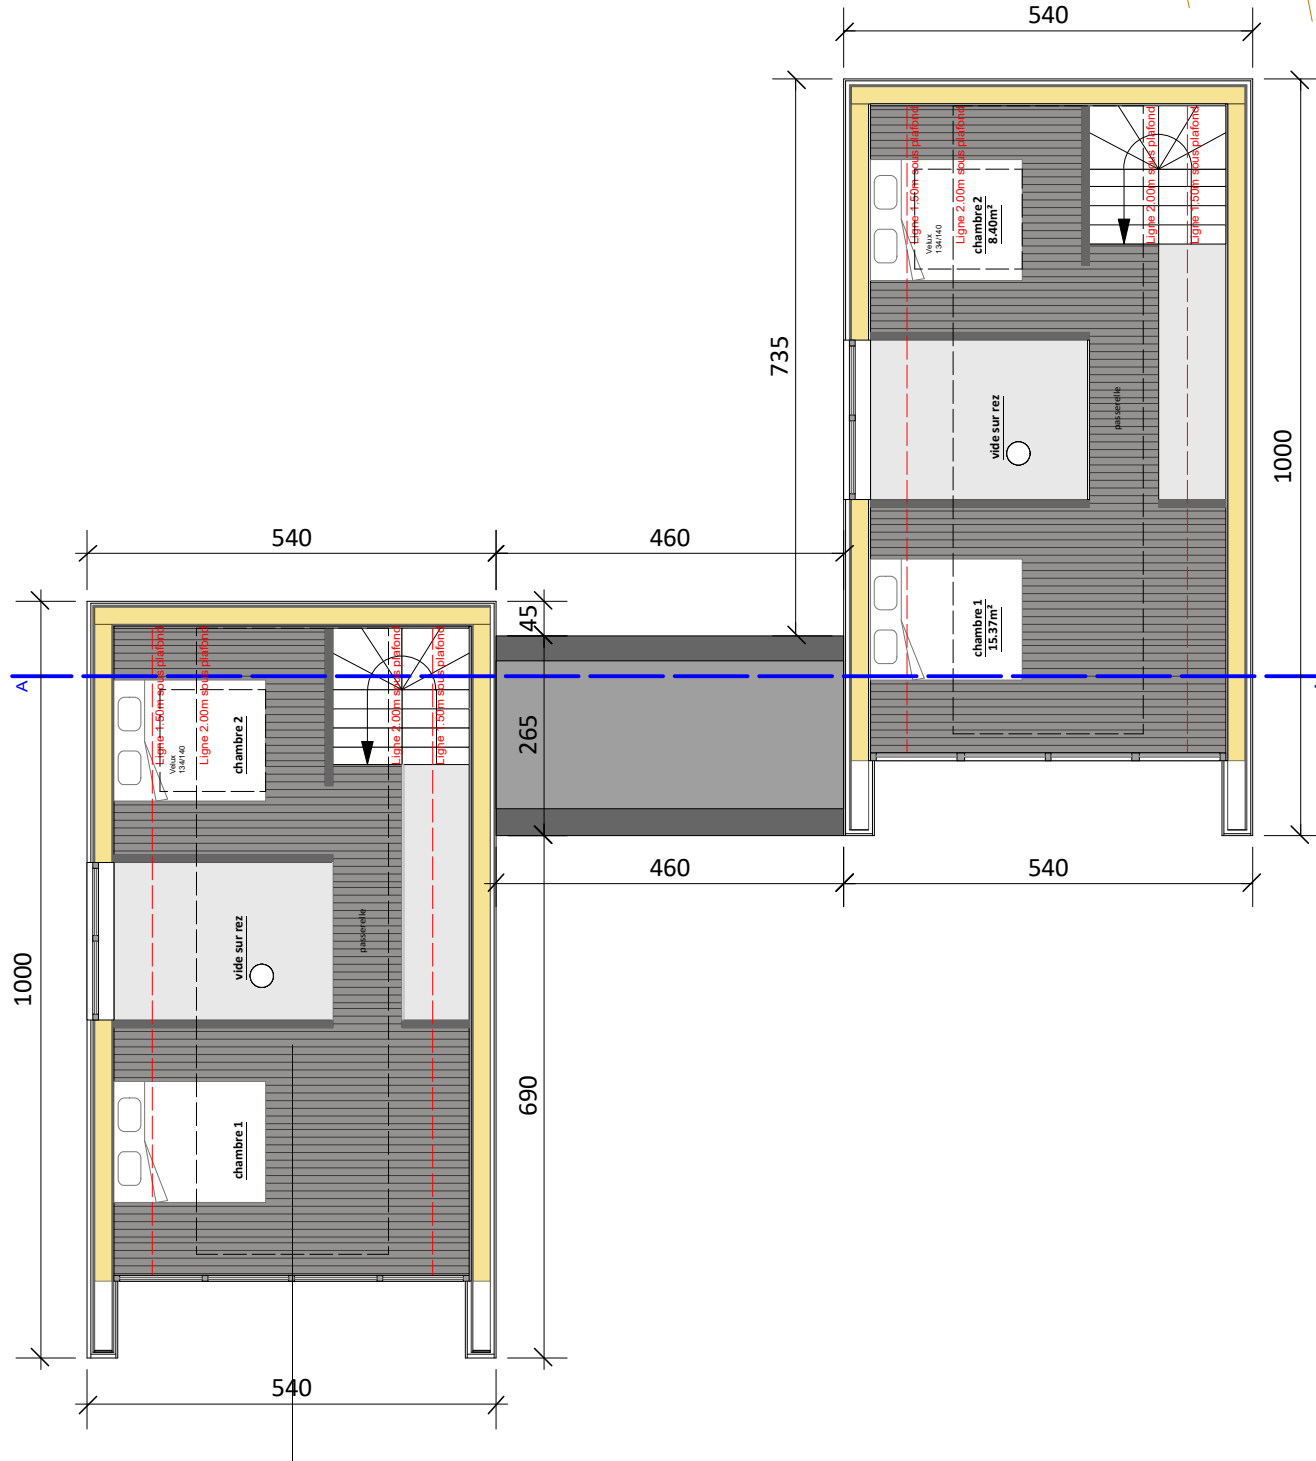

Plan de l'étage
Echelle 1/100


Construction de deux gîtes

Mr Damien PIEDBOEUF et Melle Céline DELHEZ
Route de Hockai - 4845 SART-LEZ-SPA 540

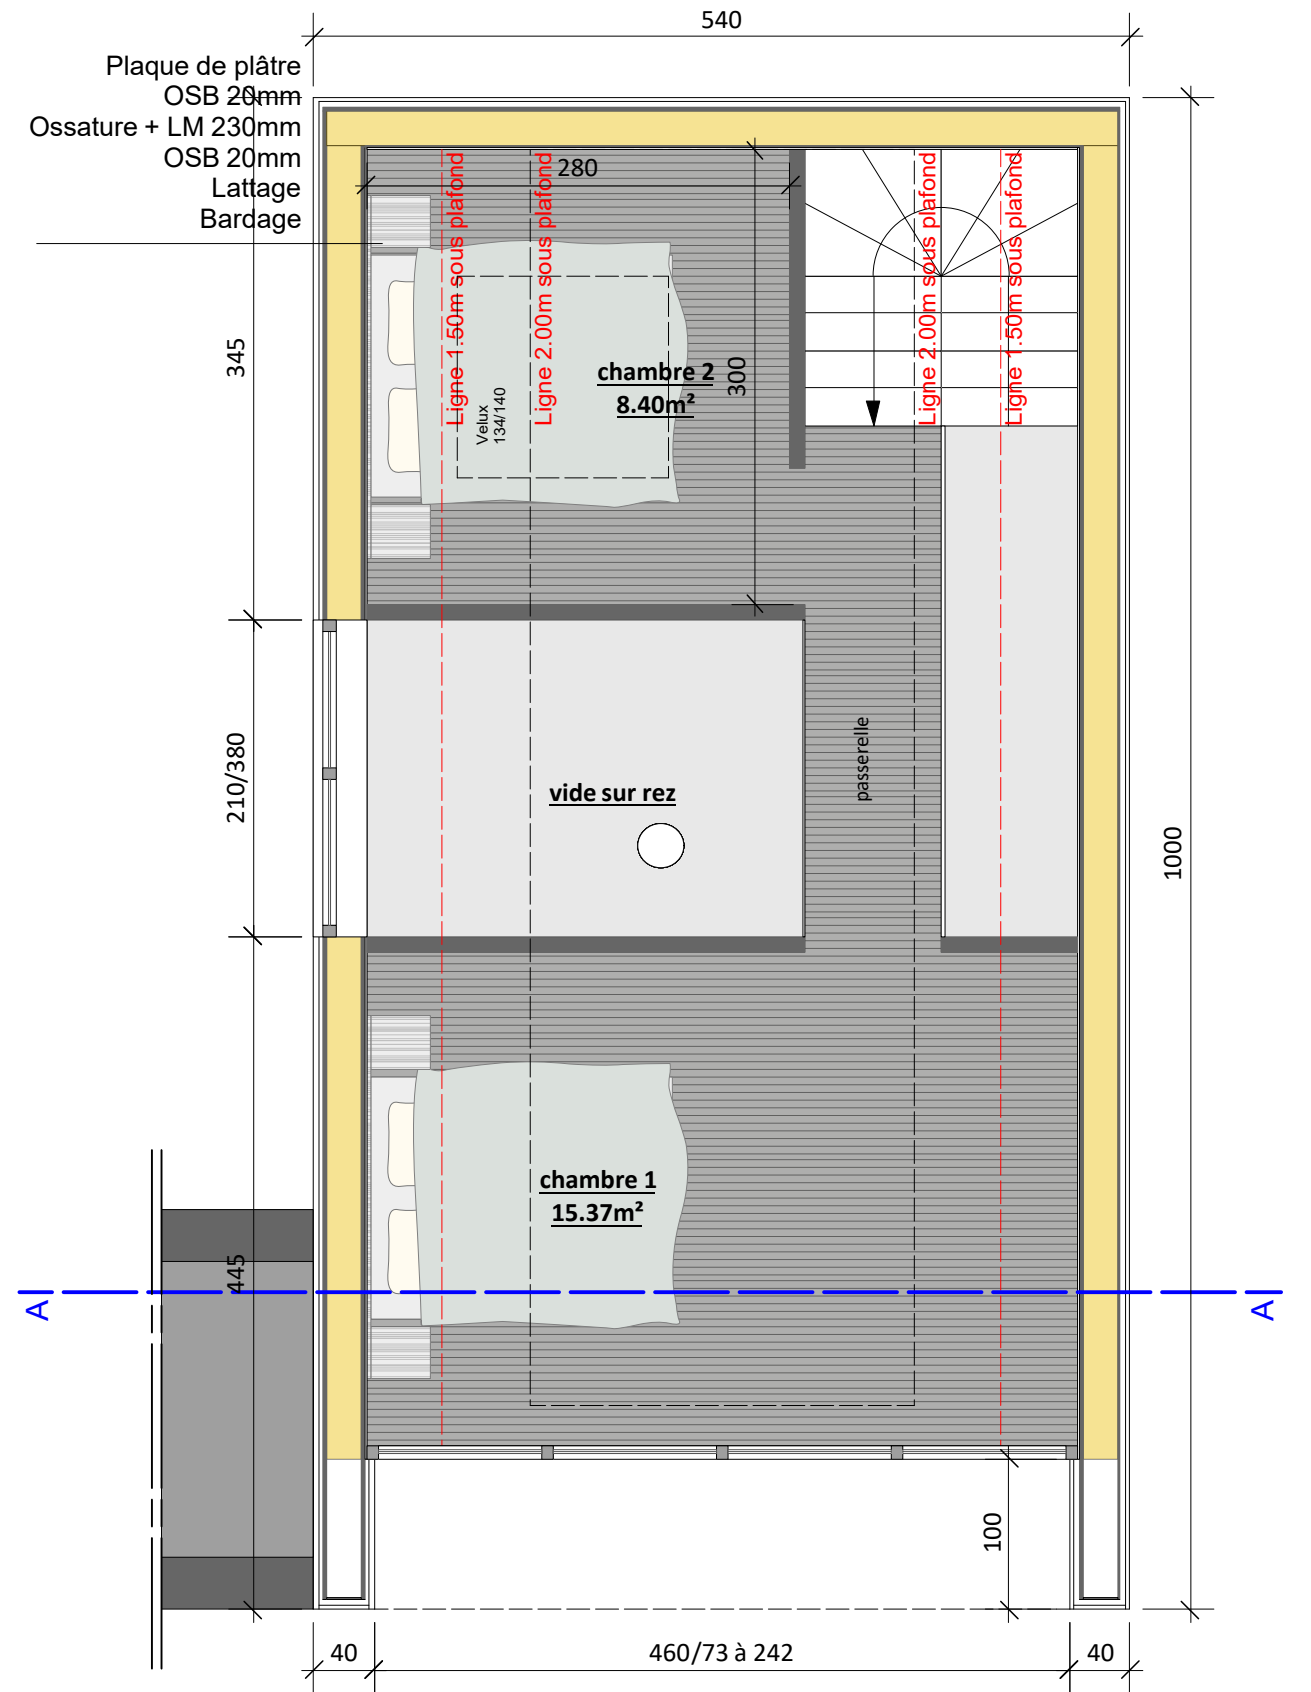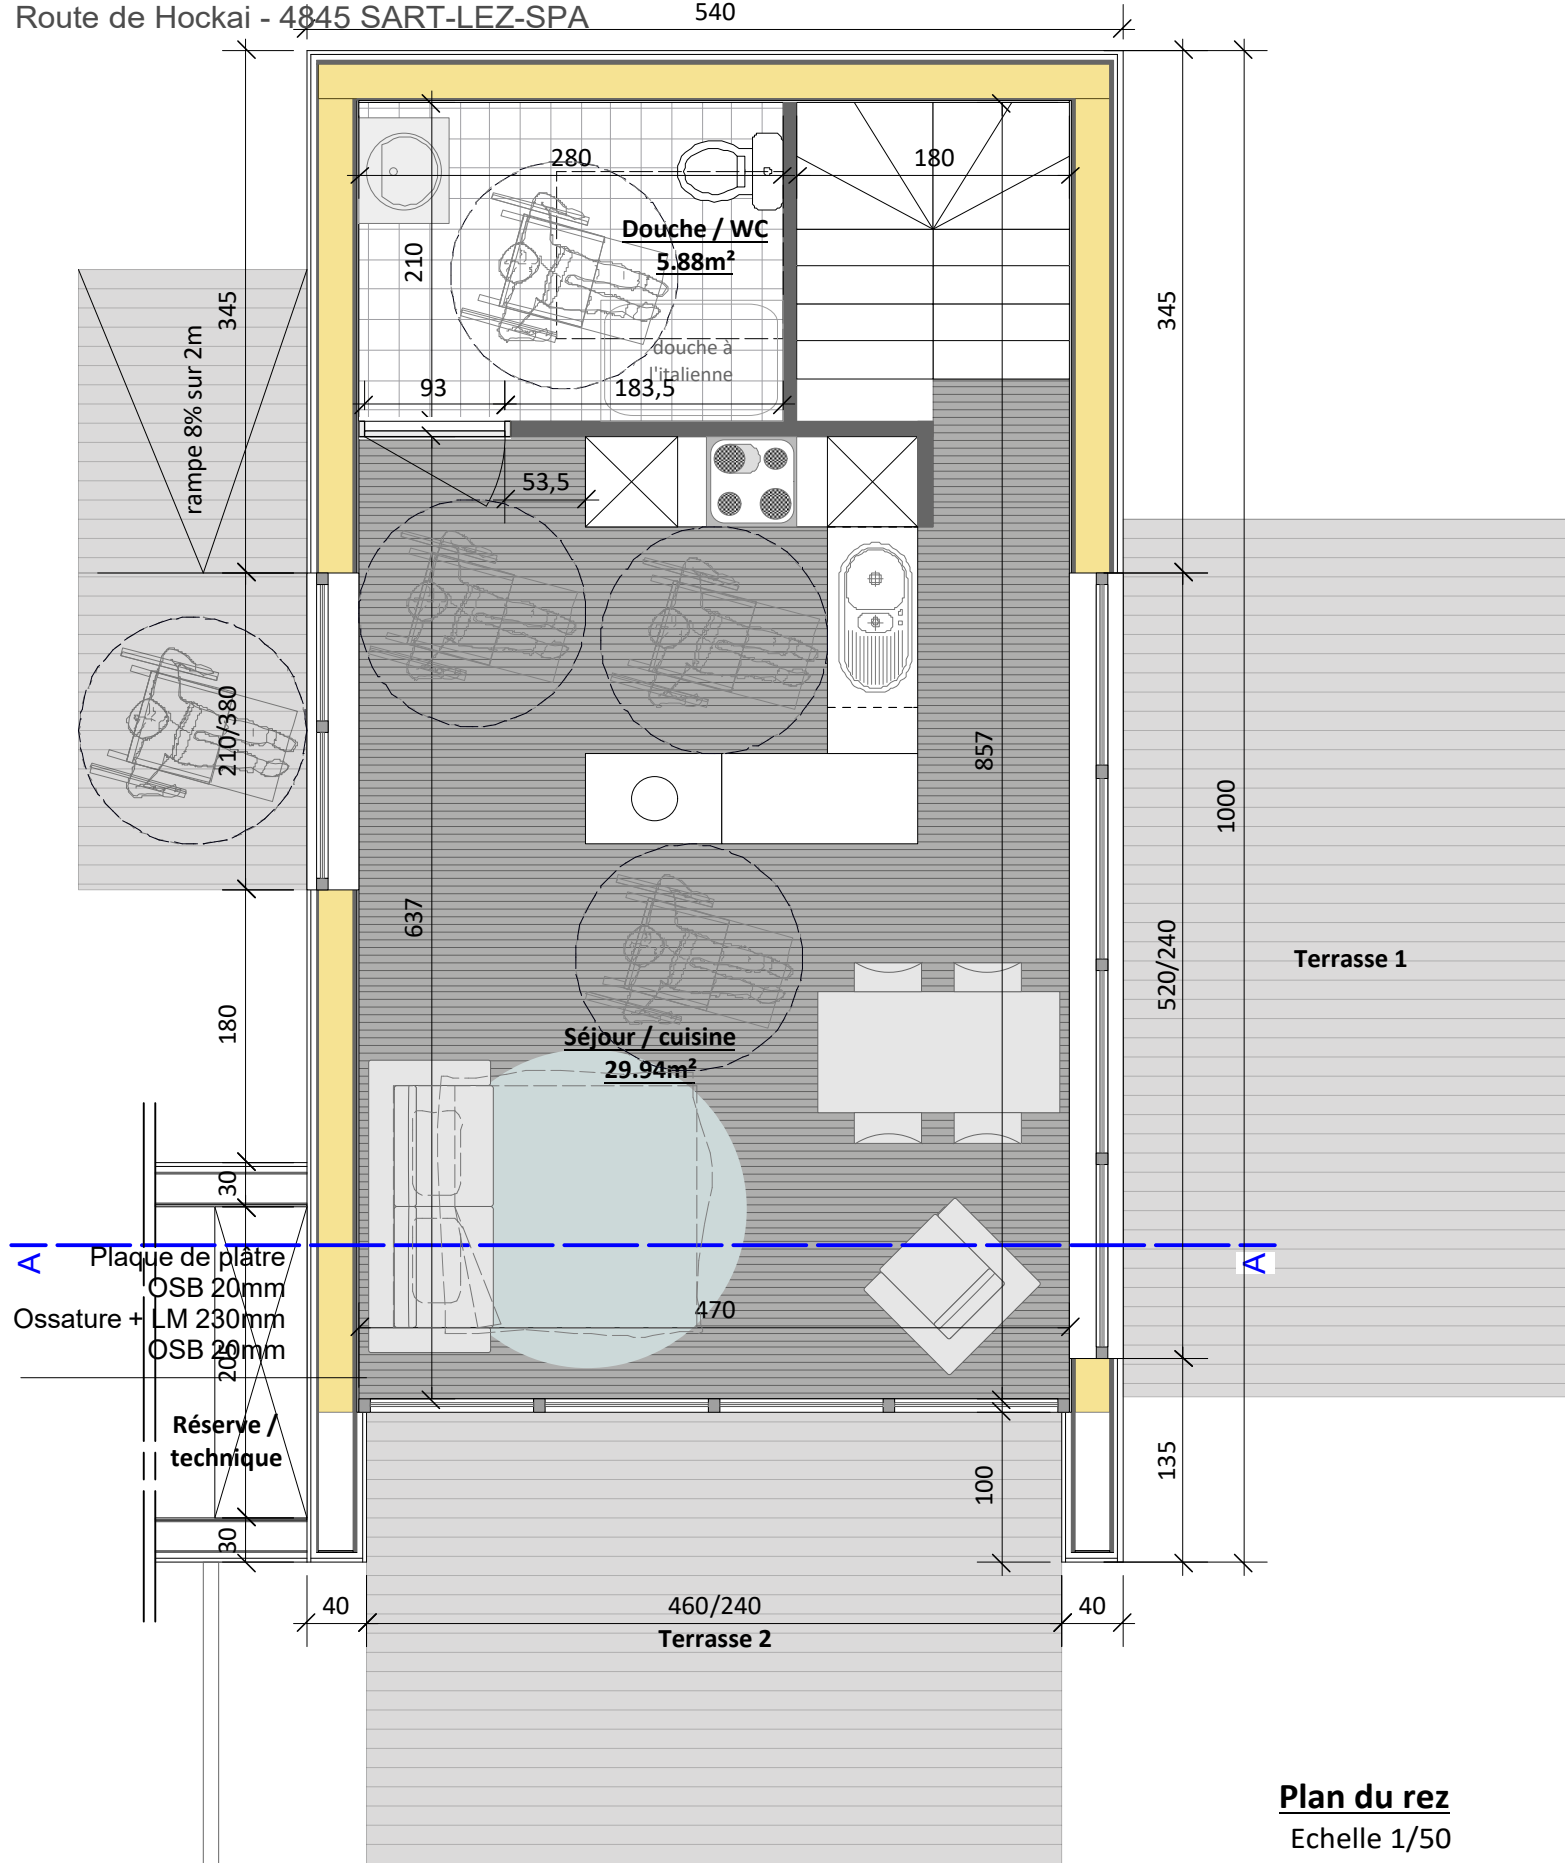

Construction de deux gîtes


Mr Damien PIEDBOEUF et Melle Céline DELHEZ
Route de Hockai - 4845 SART-LEZ-SPA

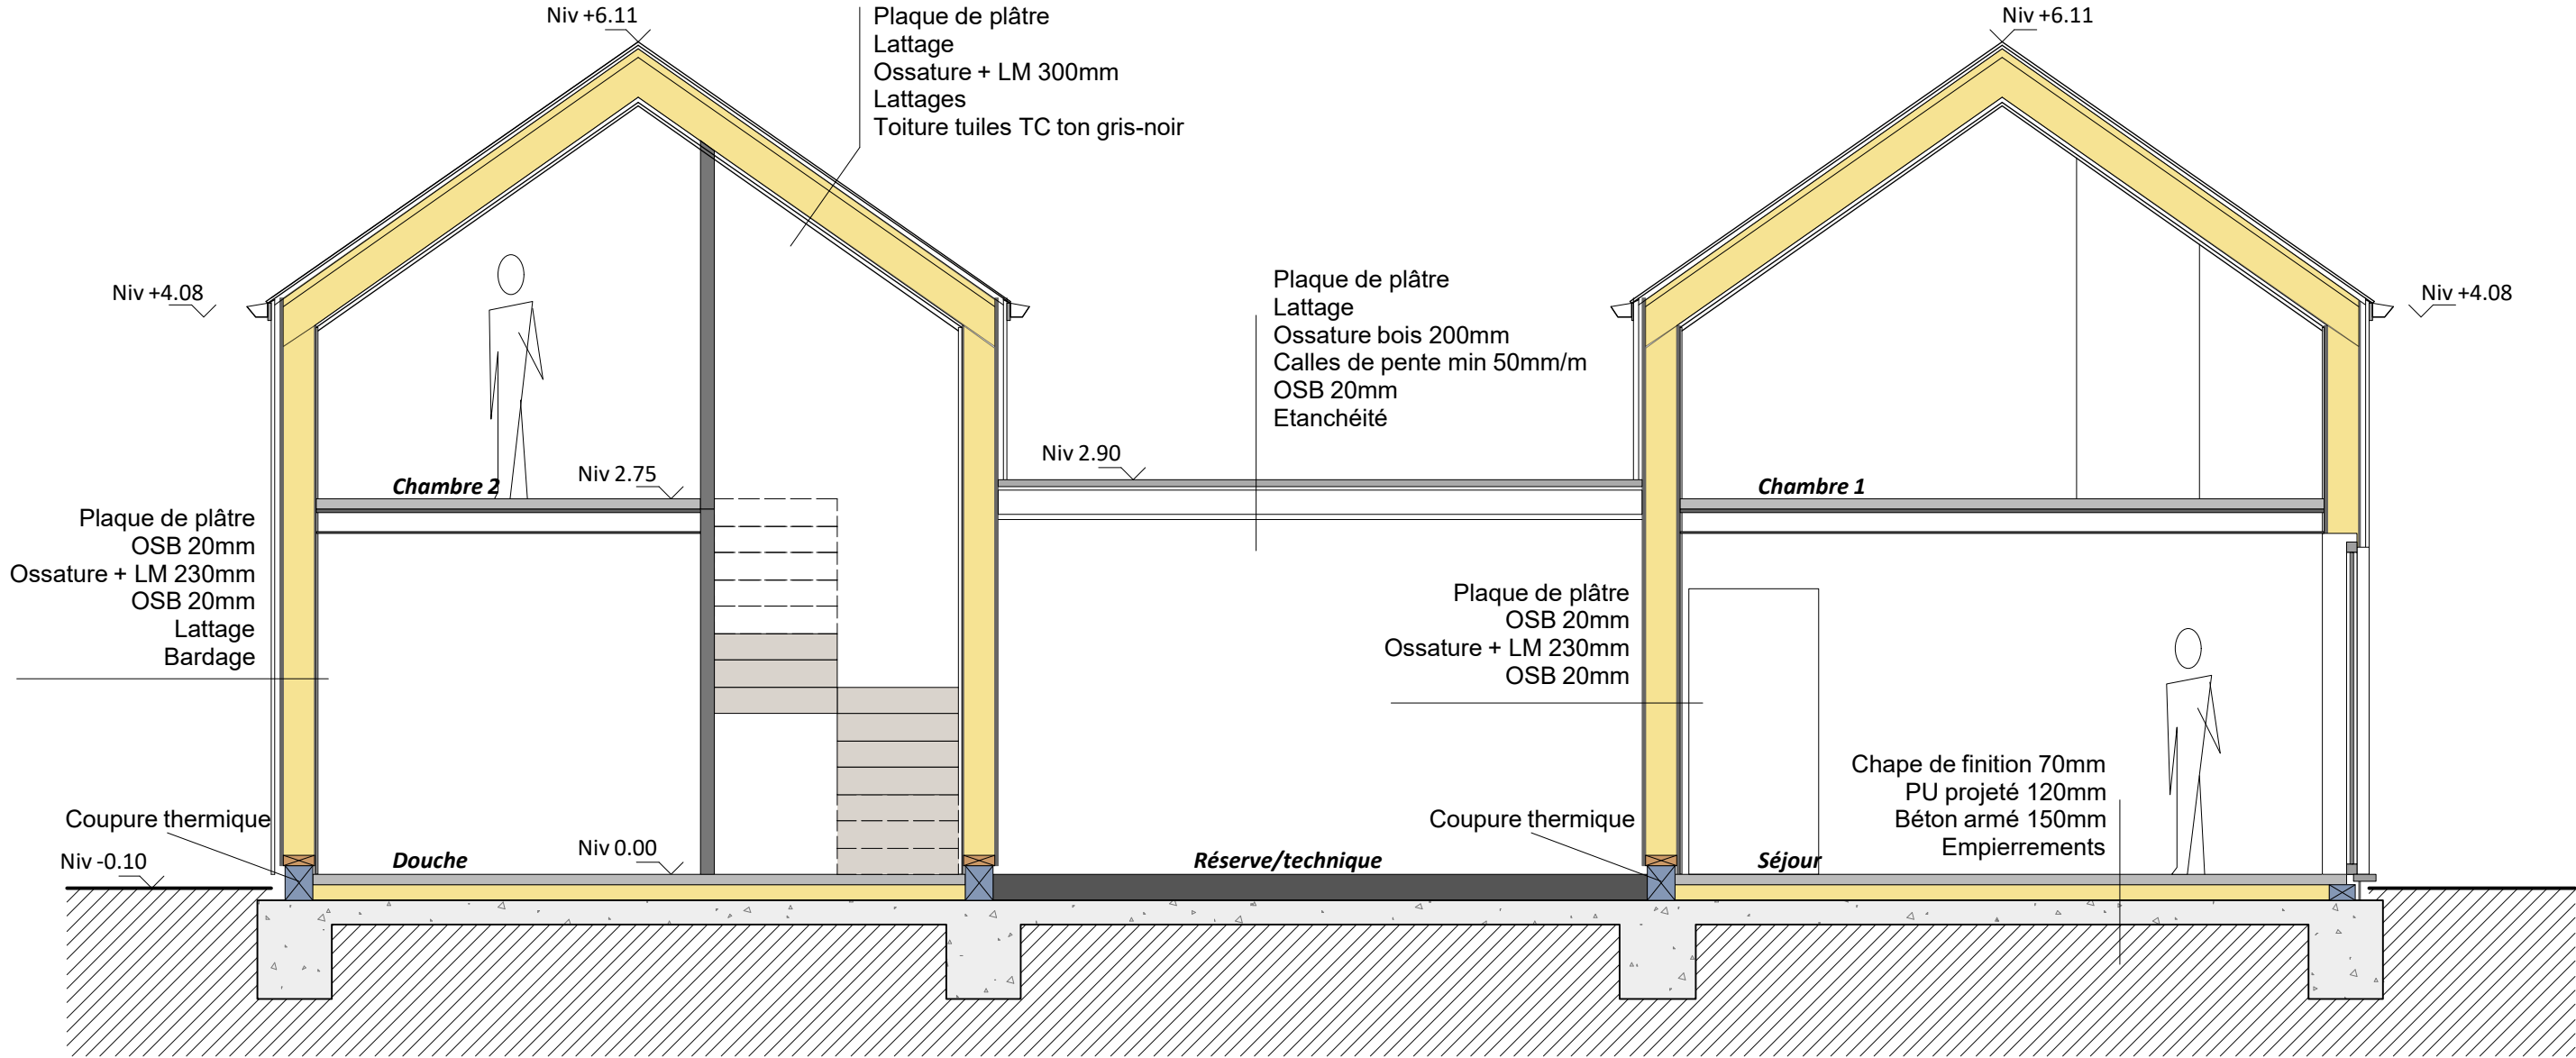

Coupe AA

Construction de deux gîtes


Mr Damien PIEDBOEUF et Melle Céline DELHEZ
Route de Hockai - 4845 SART-LEZ-SPA

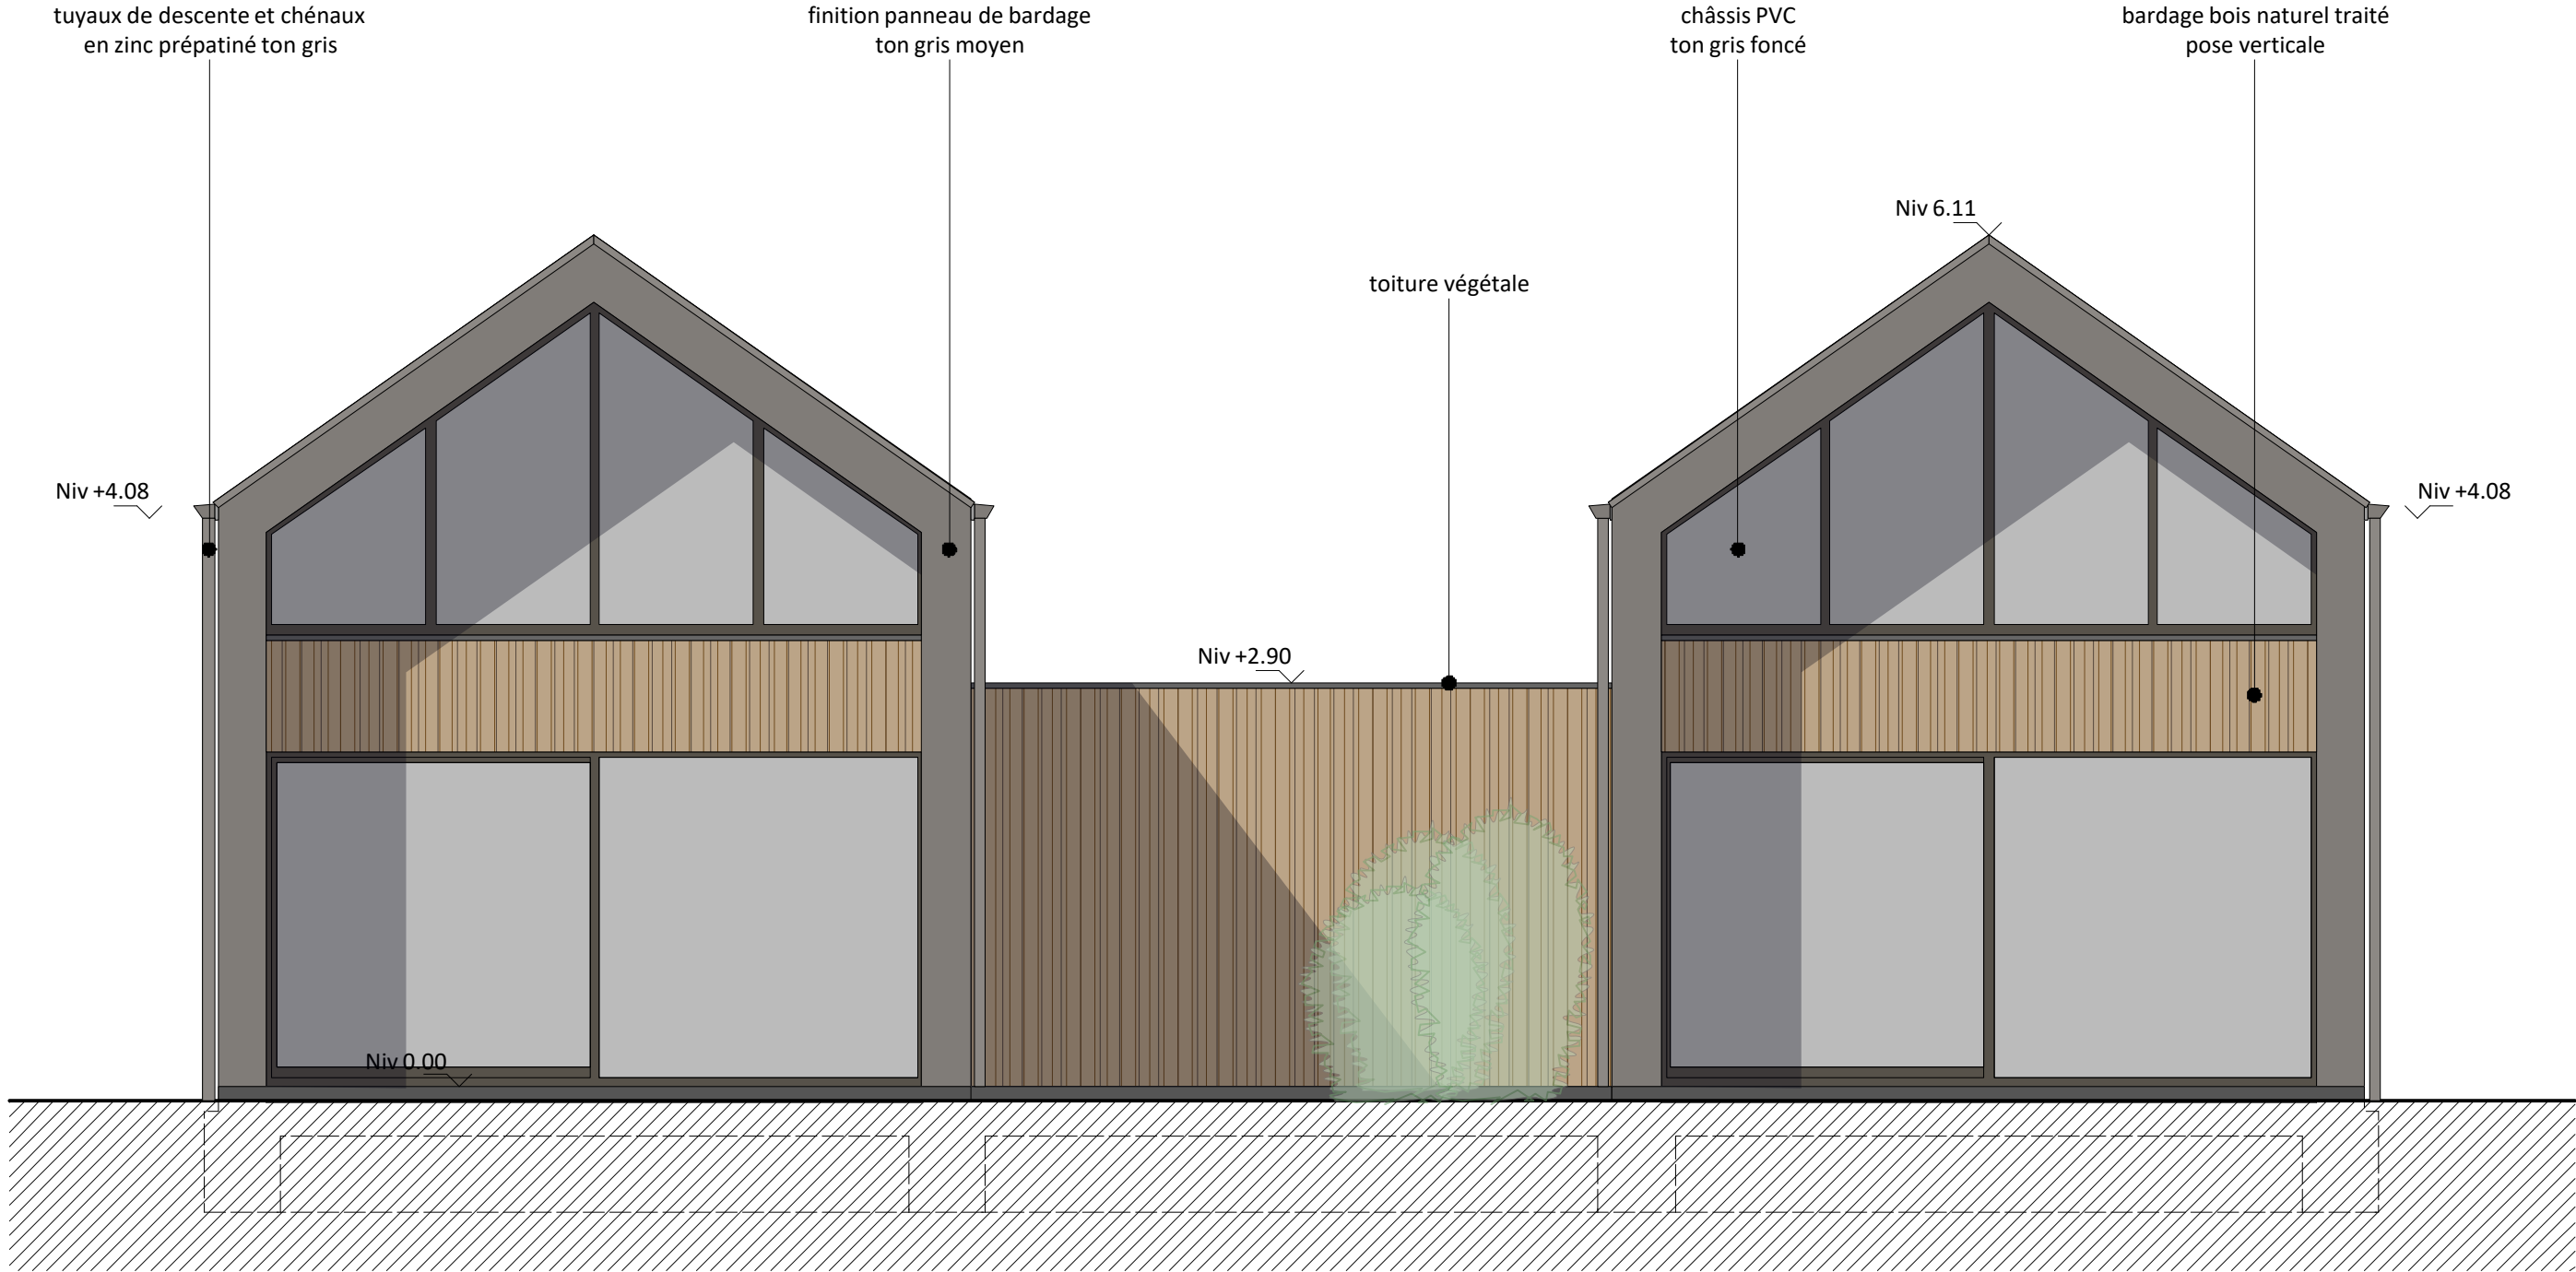

Façade NO

Construction de deux gîtes

Mr Damien PIEDBOEUF et Melle Céline DELHEZ
Route de Hockai - 4845 SART-LEZ-SPA

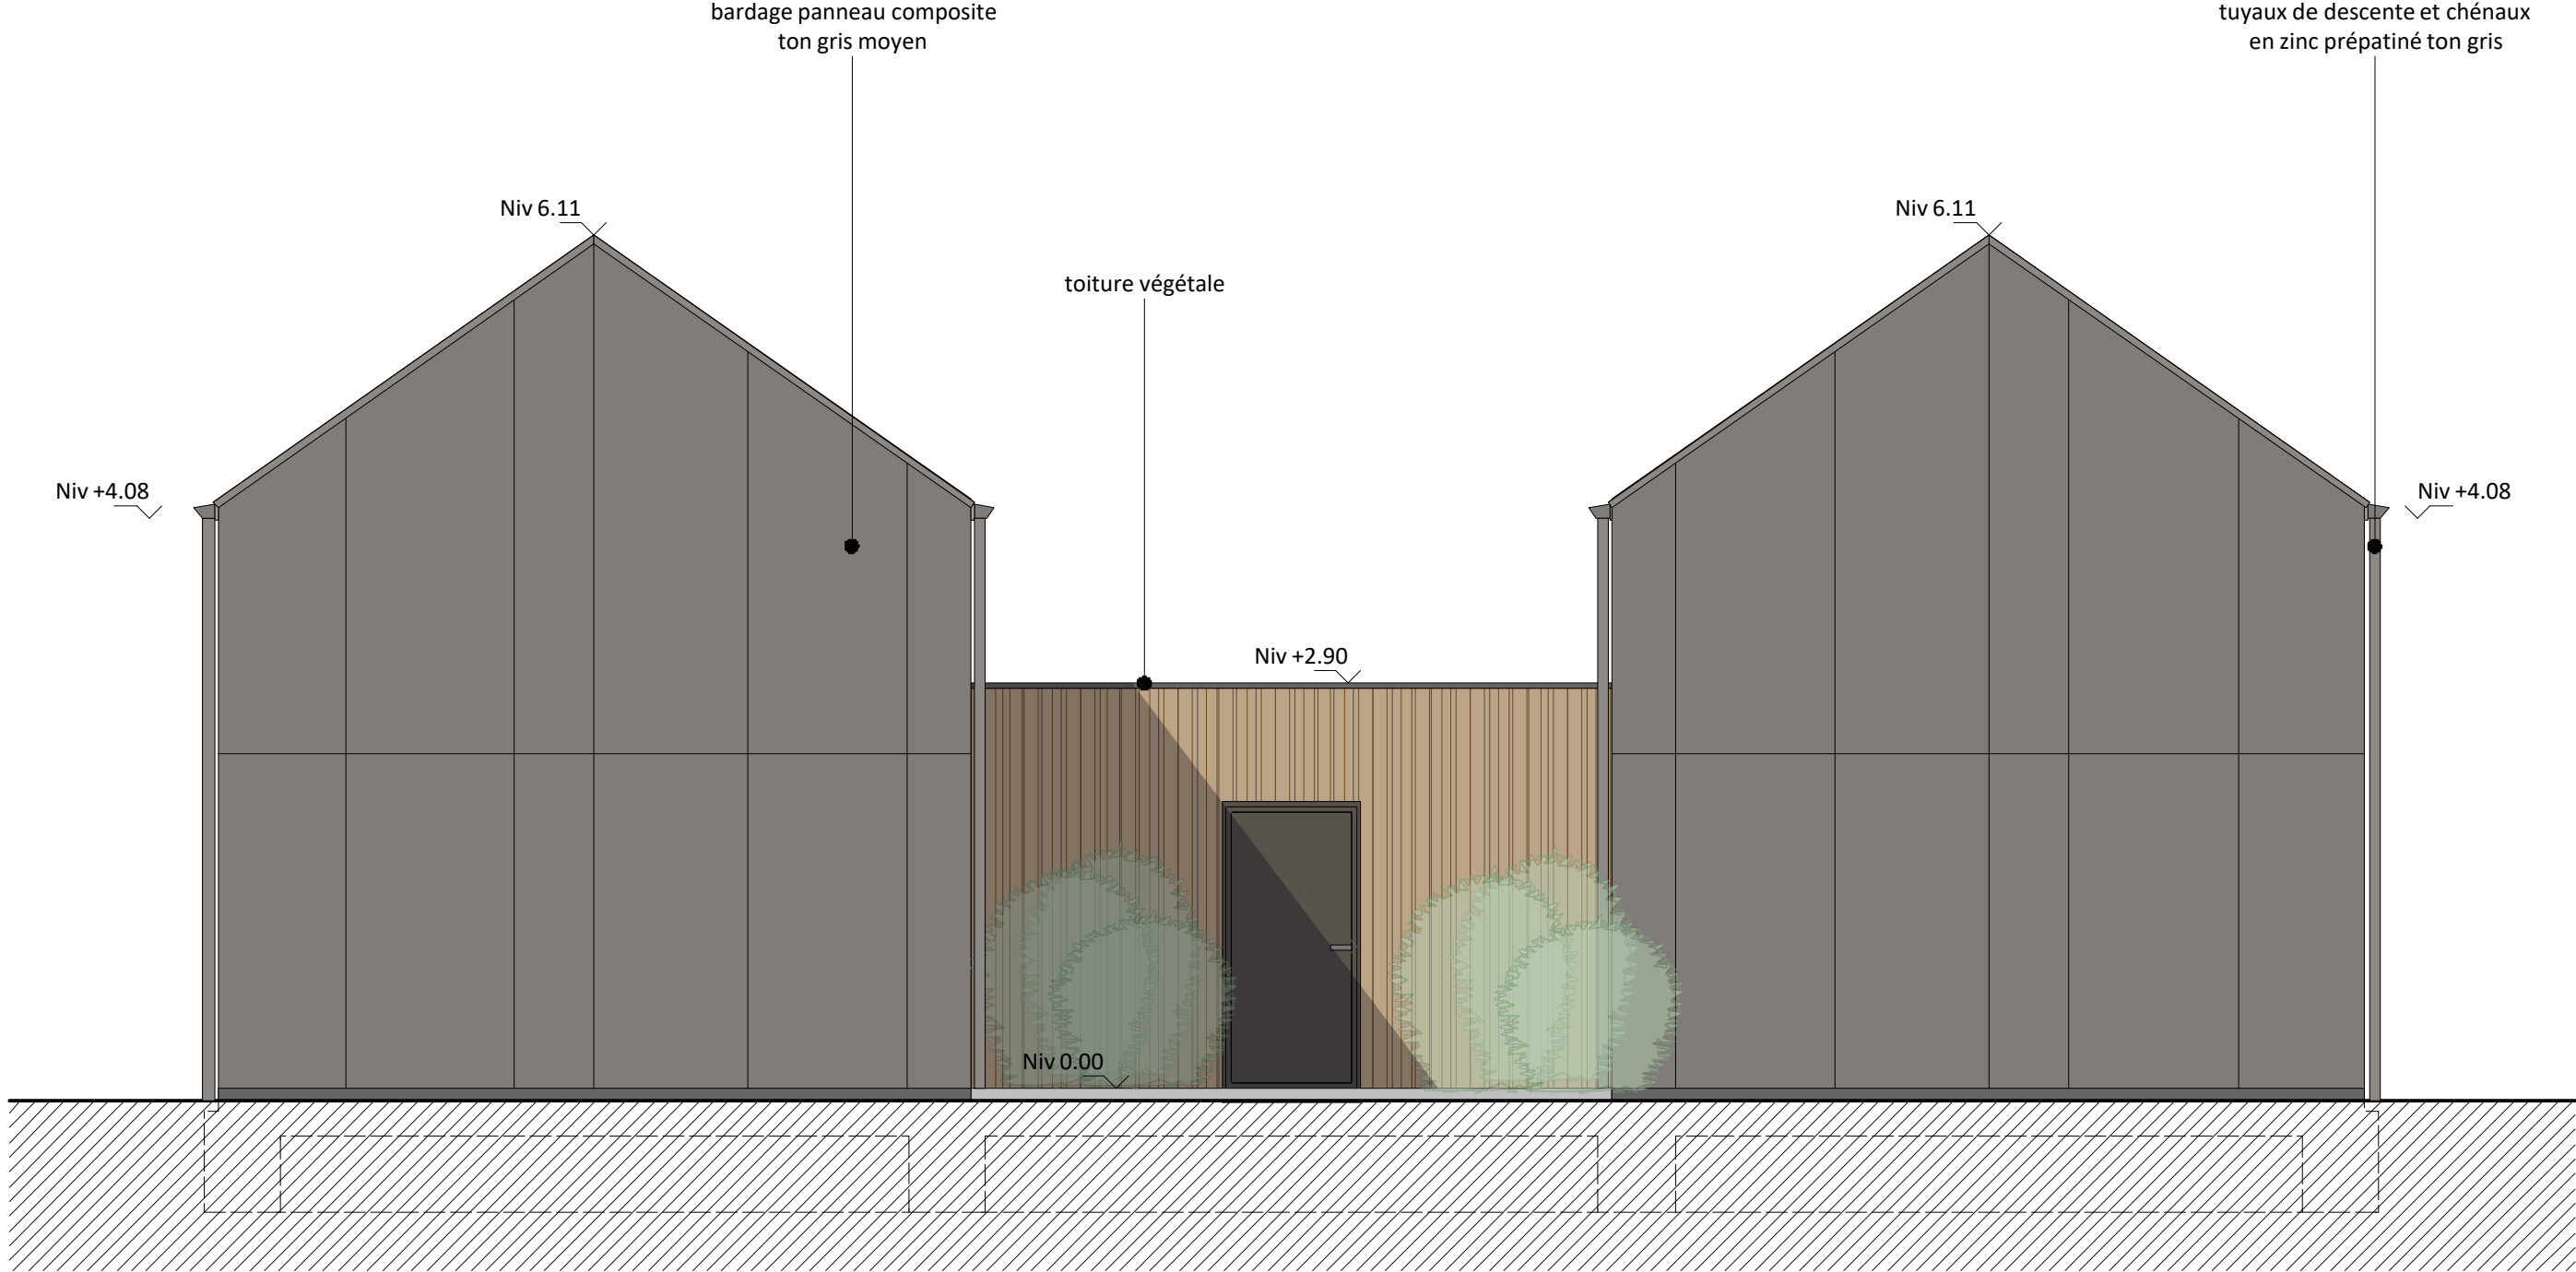

Façade SE

Construction de deux gîtes


Mr Damien PIEDBOEUF et Melle Céline DELHEZ
Route de Hockai - 4845 SART-LEZ-SPA



Façade SO

Construction de deux gîtes





Mr Damien PIEDBOEUF et Melle Céline DELHEZ
Route de Hockai - 4845 SART-LEZ-SPA

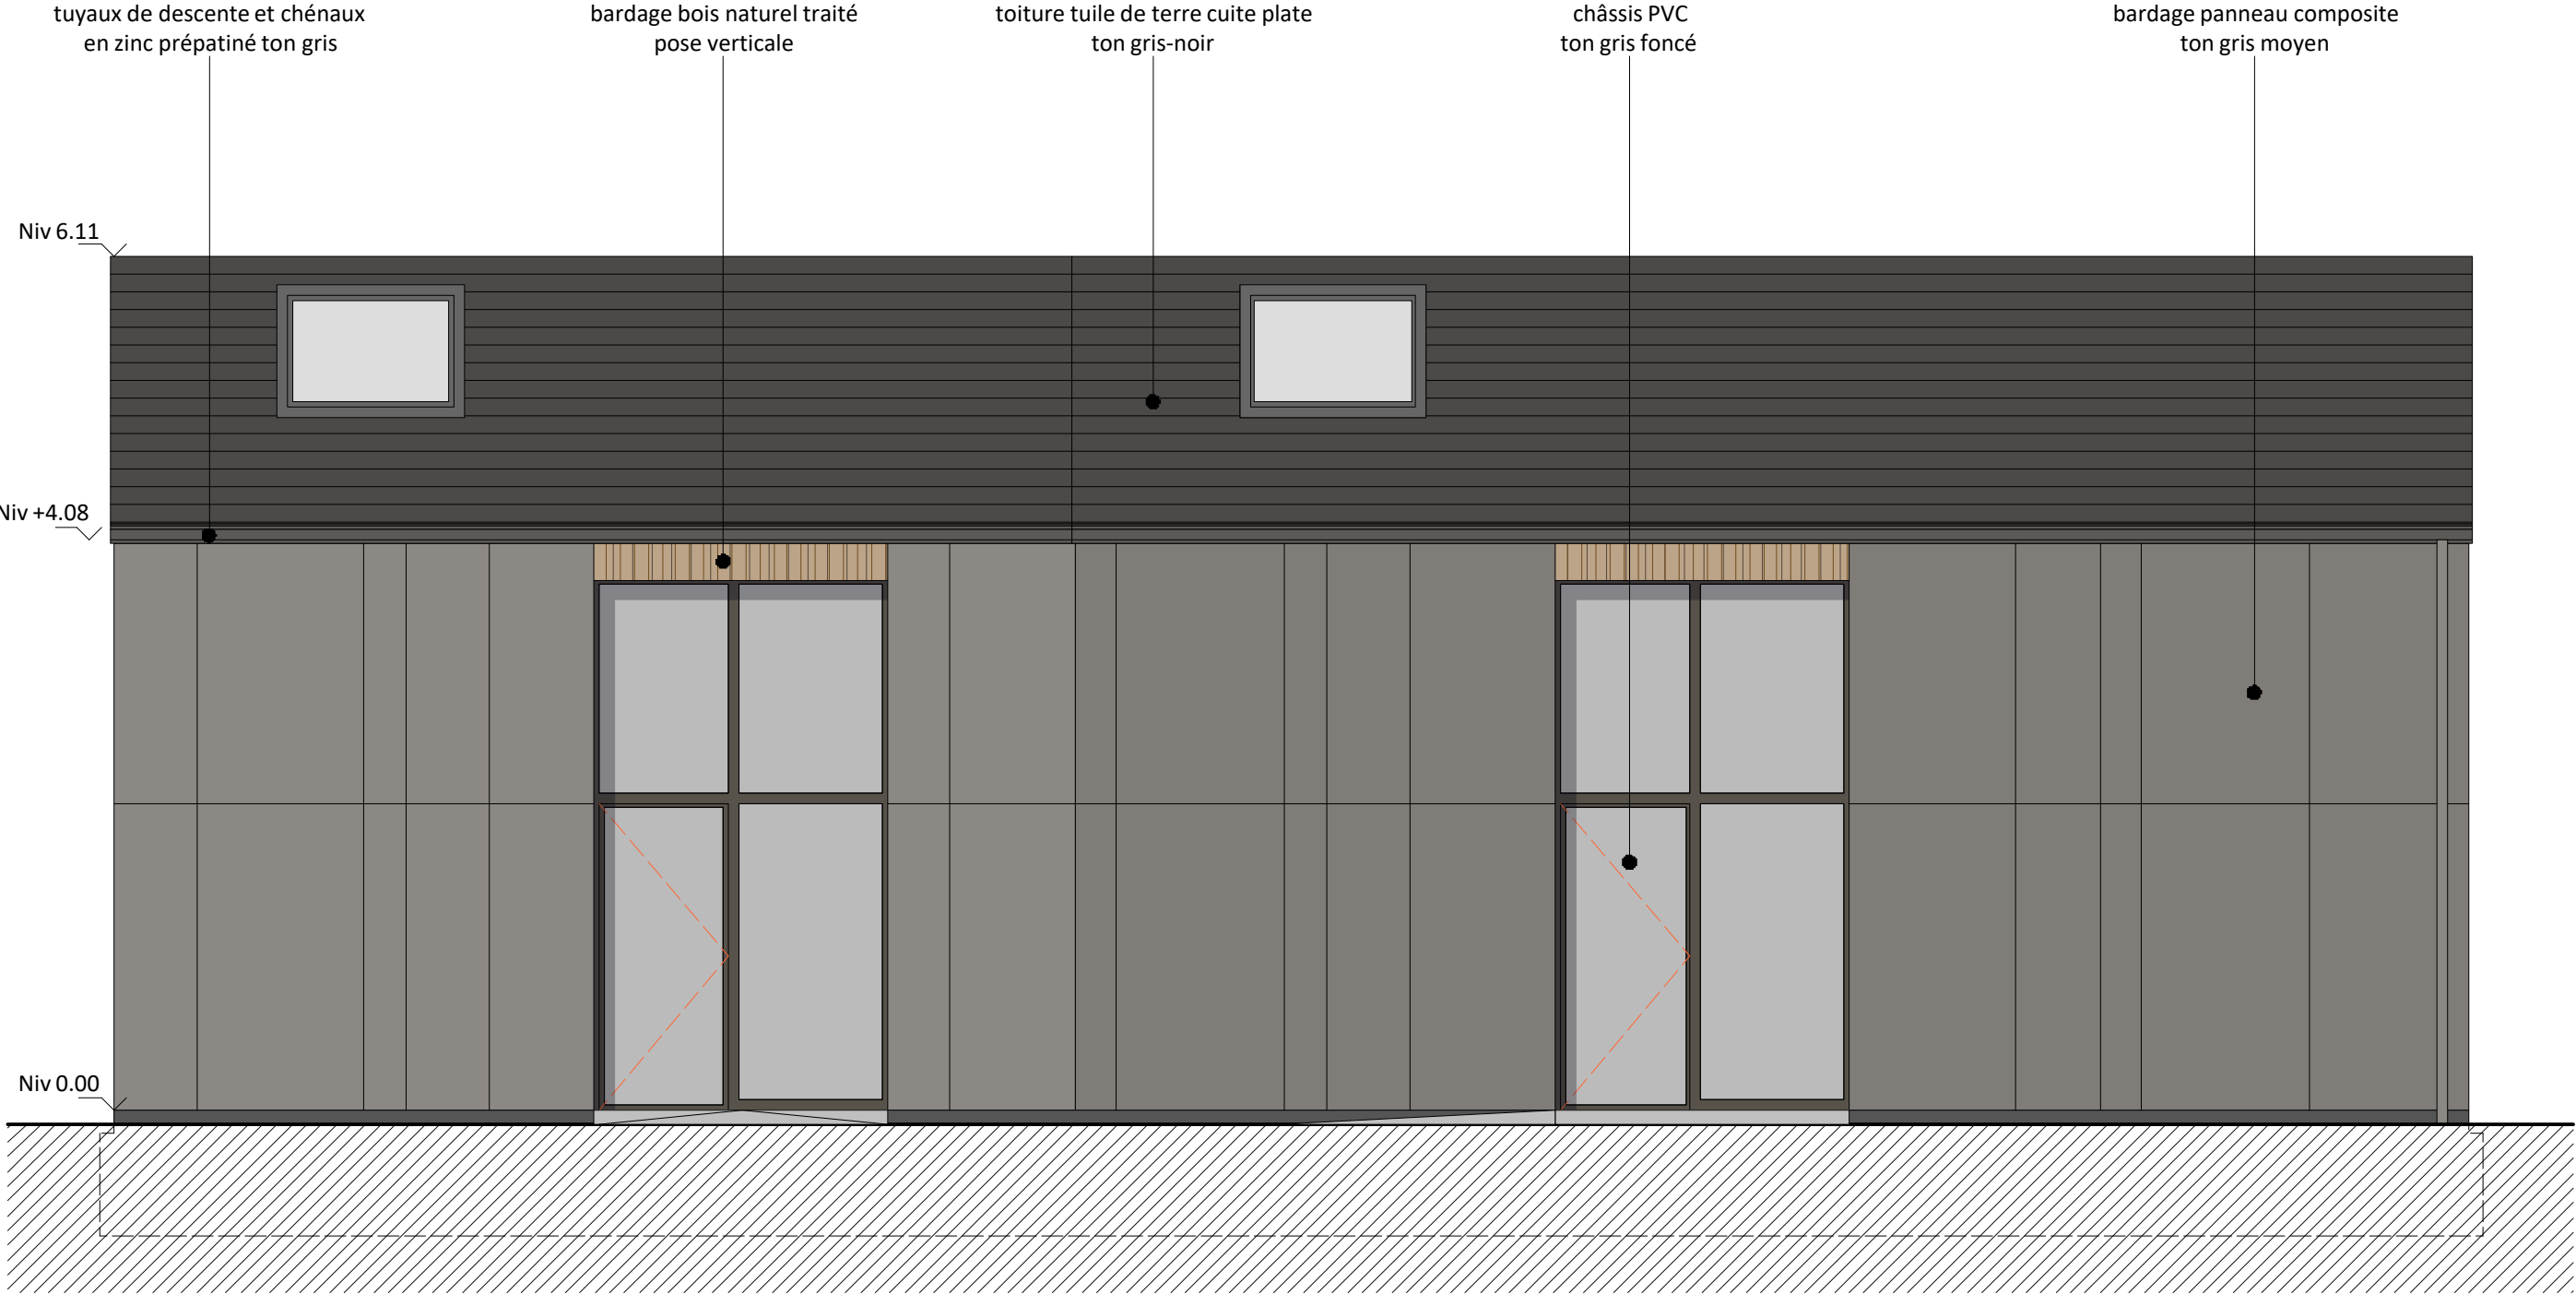

Façade NE

Construction de deux gîtes

Mr Damien PIEDBOEUF et Melle Céline DELHEZ
Route de Hockai - 4845 SART-LEZ-SPA

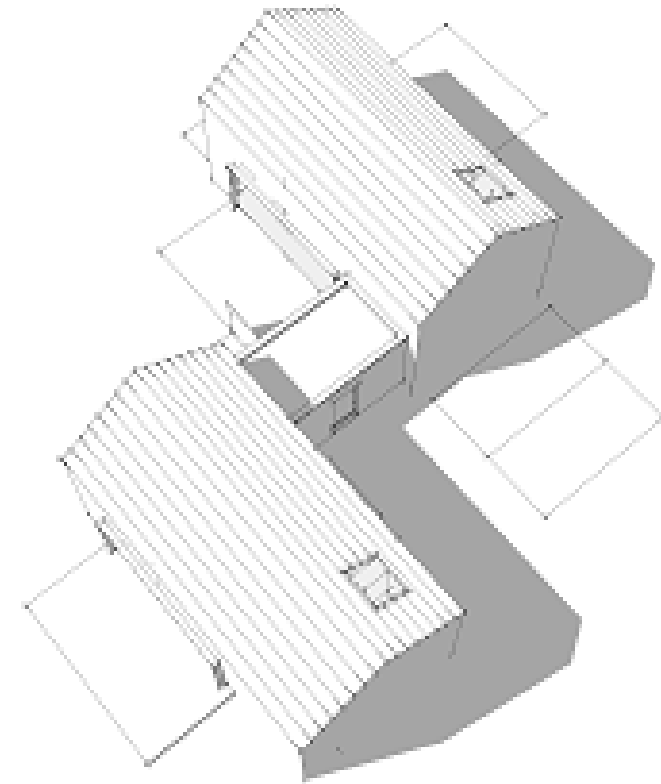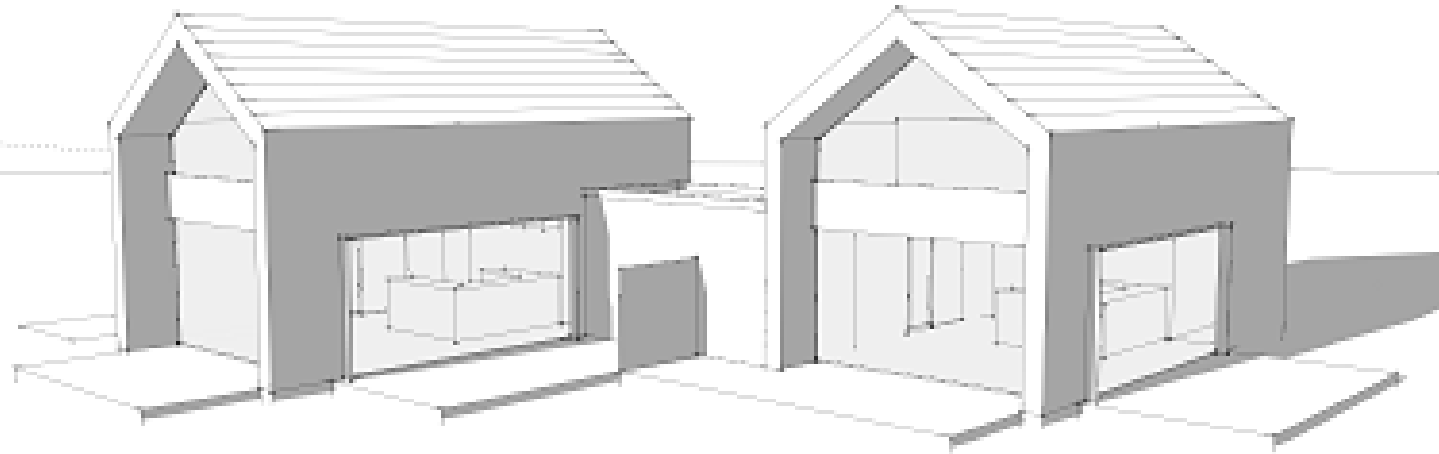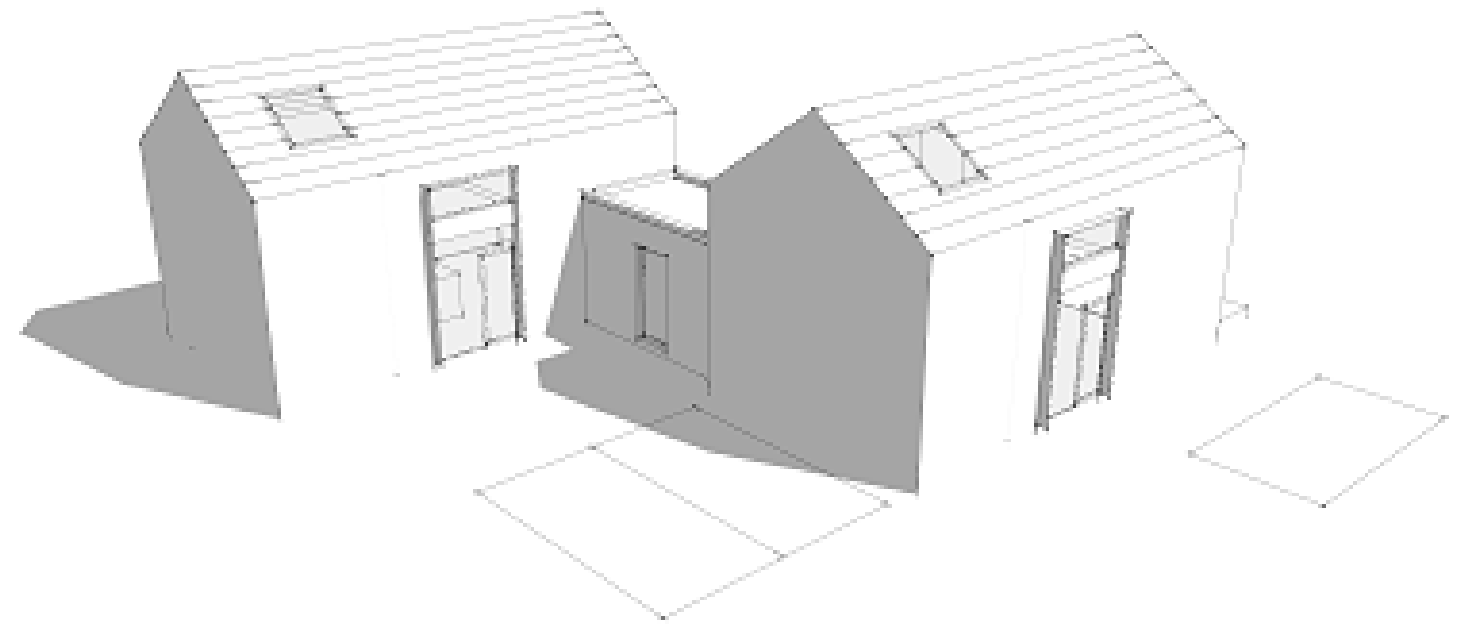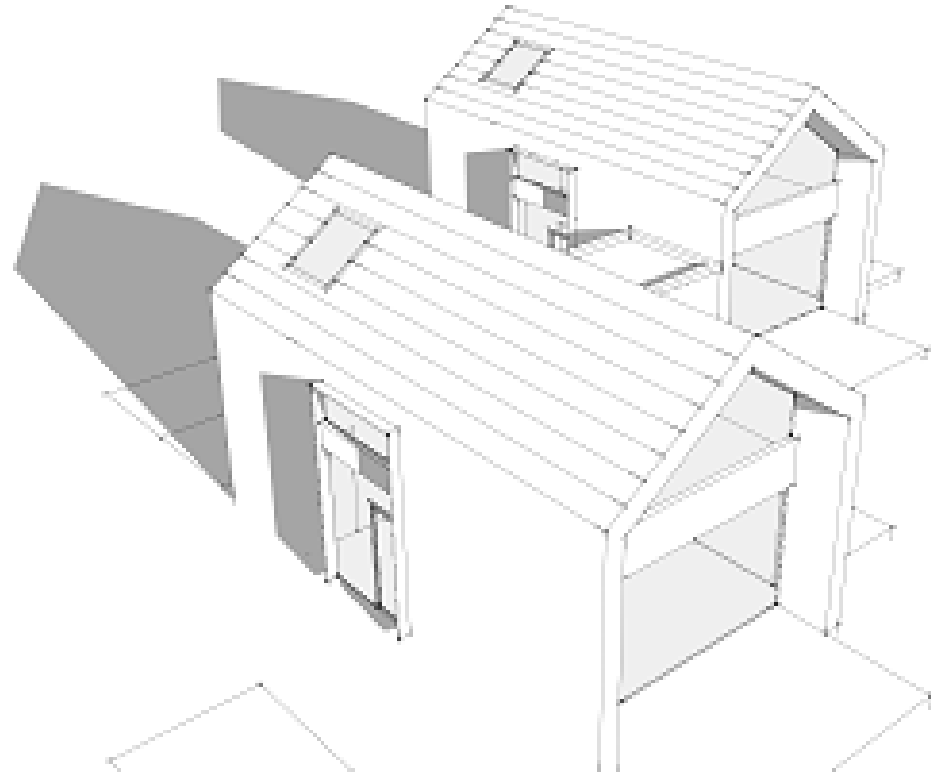

Construction de deux gîtes

Mr Damien PIEDBOEUF et Melle Céline DELHEZ
Route de Hockai - 4845 SART-LEZ-SPA

