



PLAN DU REZ

Echelle 1/50

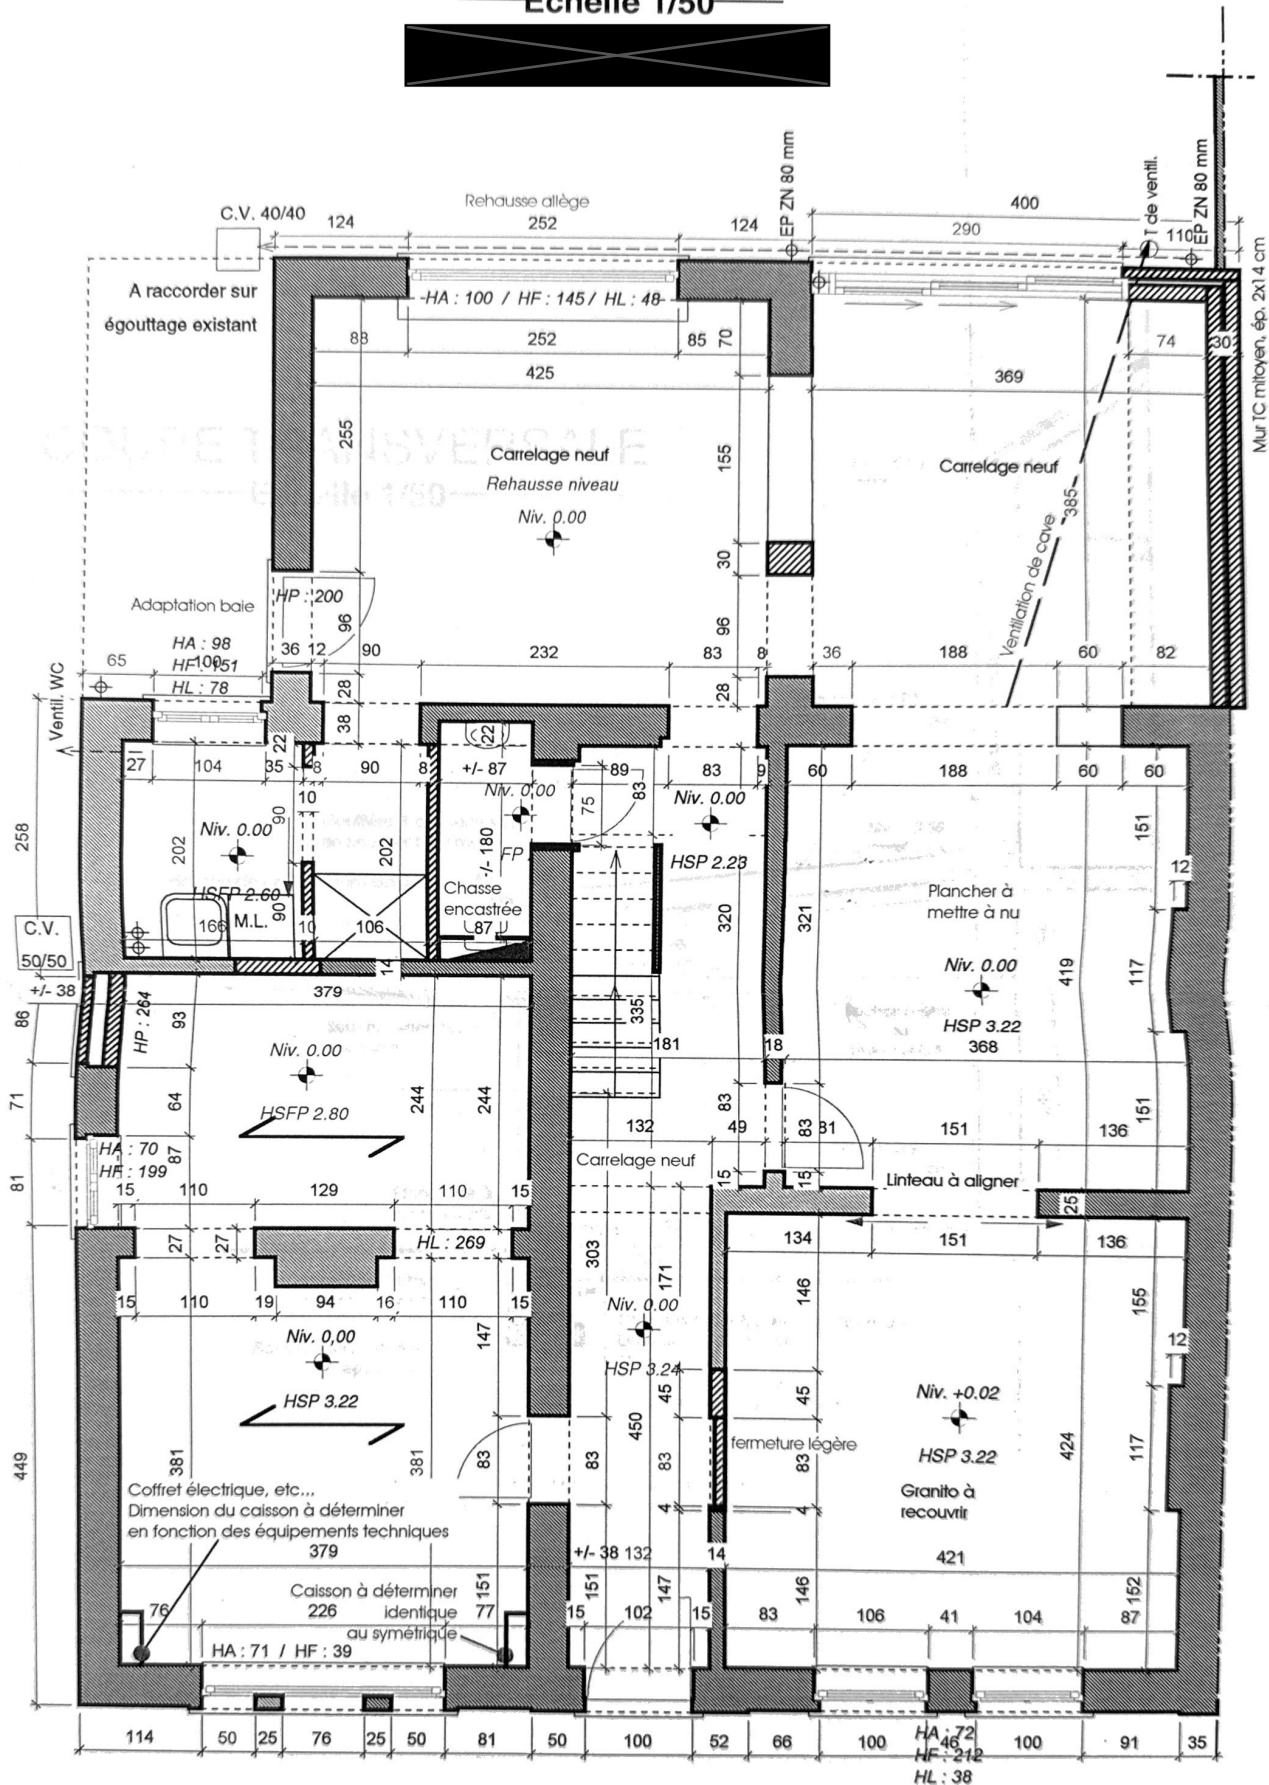

COUPE TRANSVERSALE

Echelle 1/50

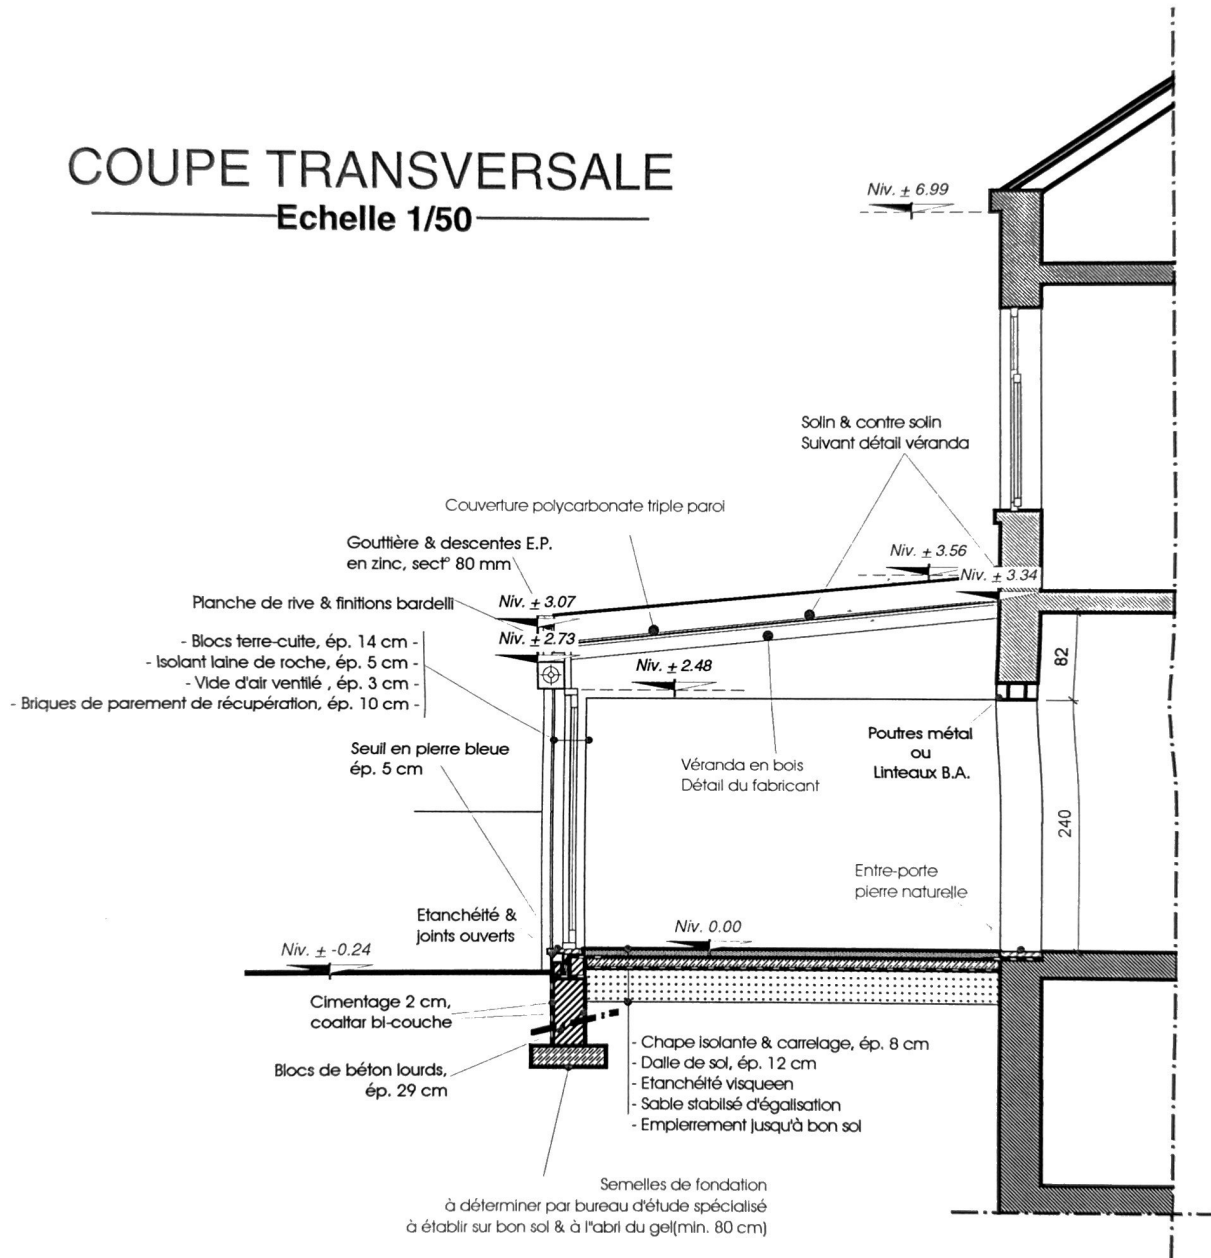


Niv. ± 9.32

Niv. ± 6.99




FACADE ARRIERE
Echelle 1/50

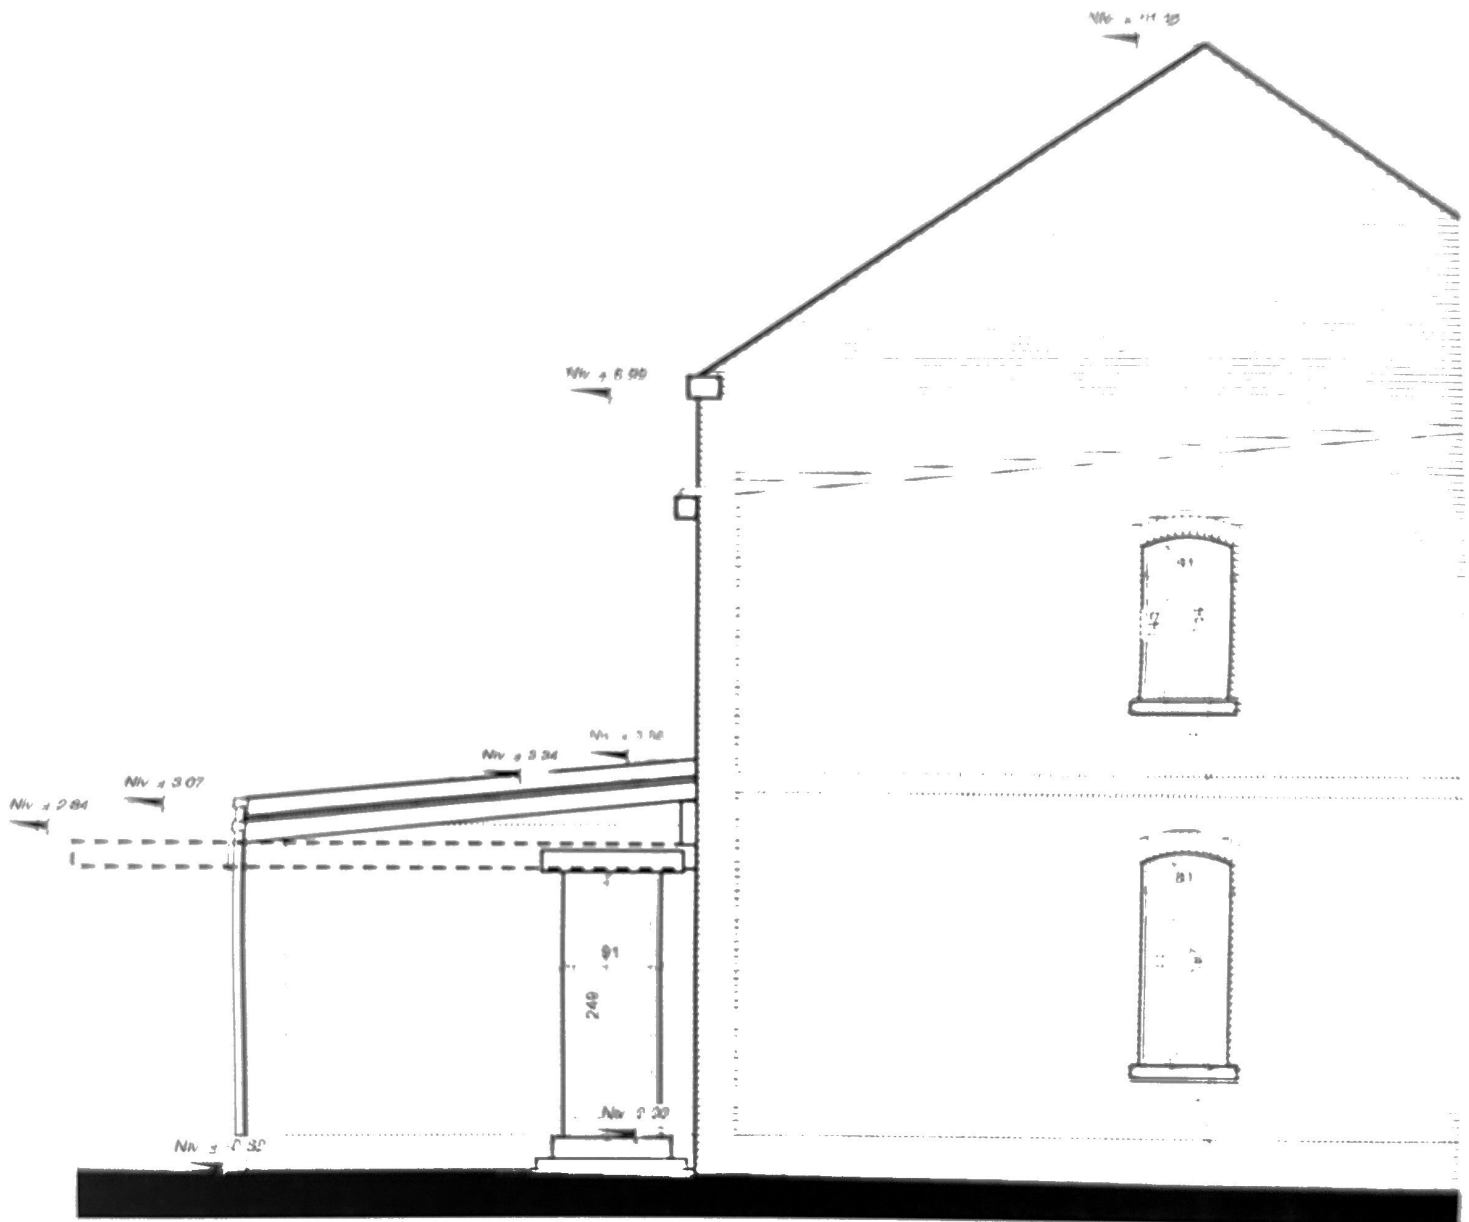

FACADE LATERALE GAUCHE
Echelle 1/50

PLAN ETAGE

Echelle 1/50

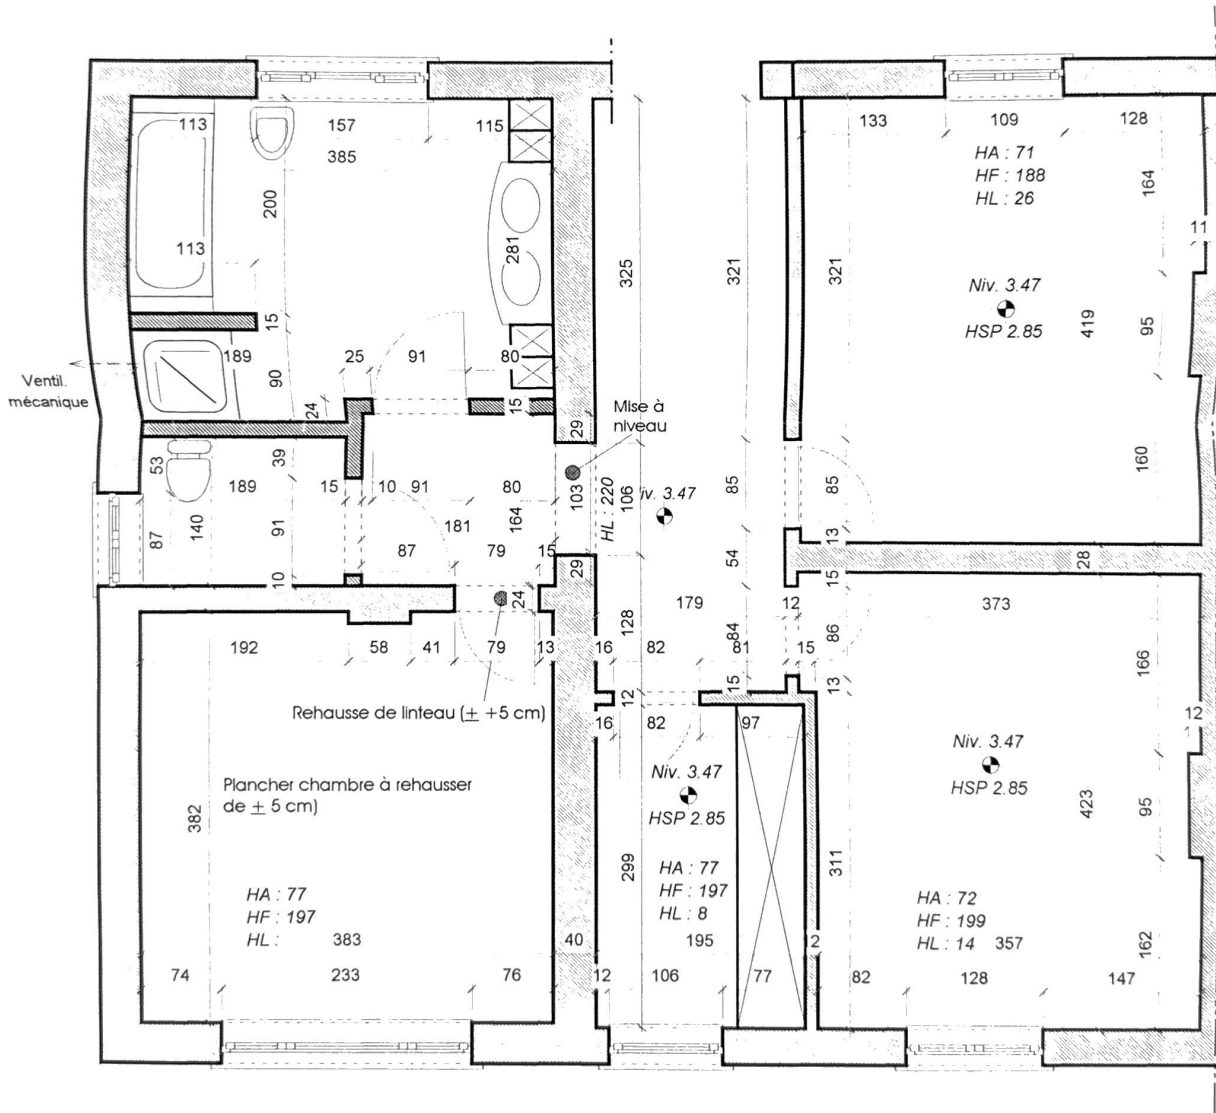


AMÉNAGEMENT D'UNE SALLE-DE-BAINS
Situation projetée

08/10/99

Arch. J-M AUTENNE

PLAN DE CAVE
Echelle 1/50
Situation existante

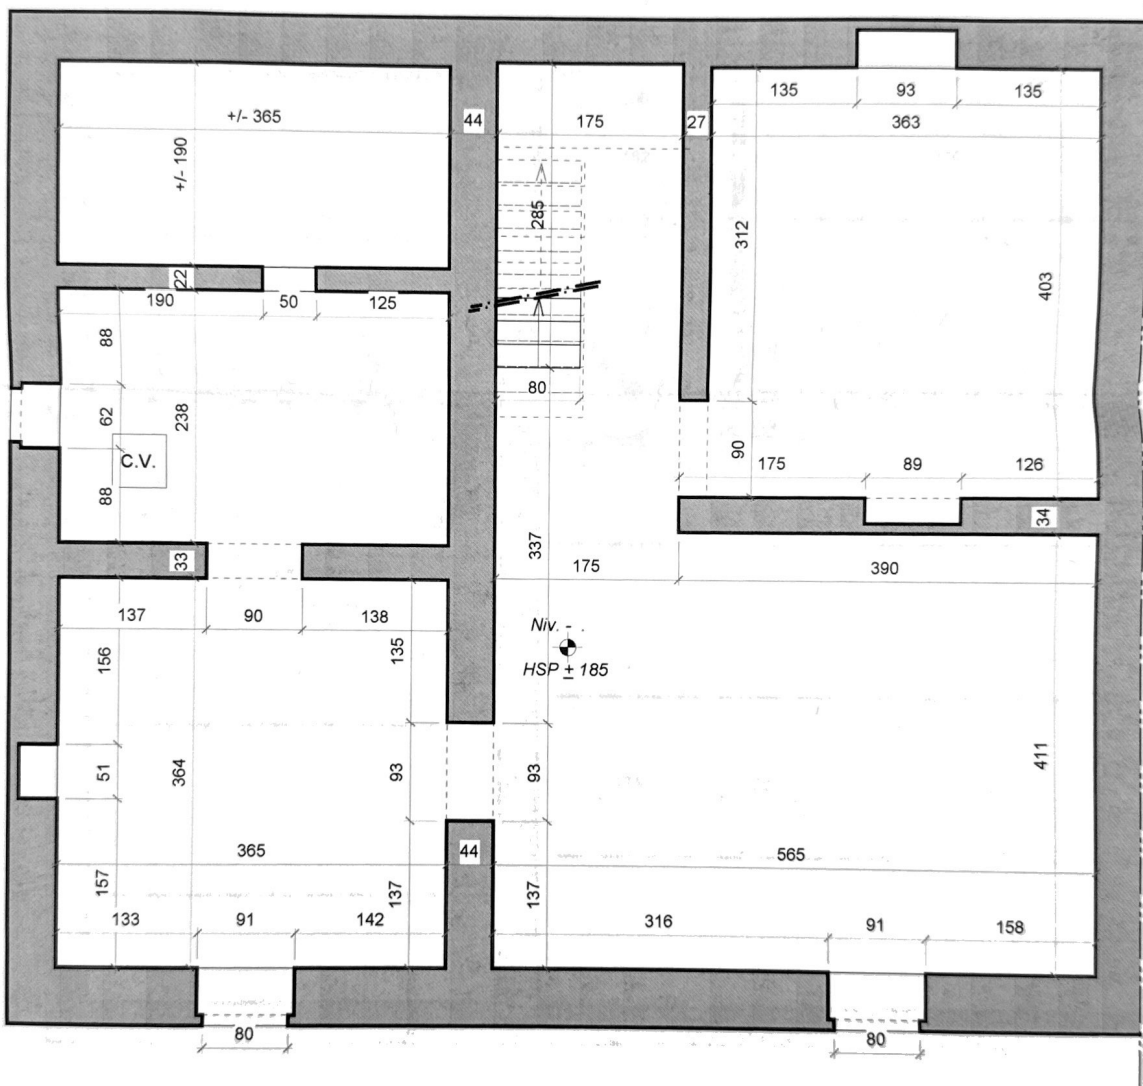

Situation existante


09/12/99

Arch. J-M AUTENNE

PLAN GRENIER

Echelle 1/50

Situation existante

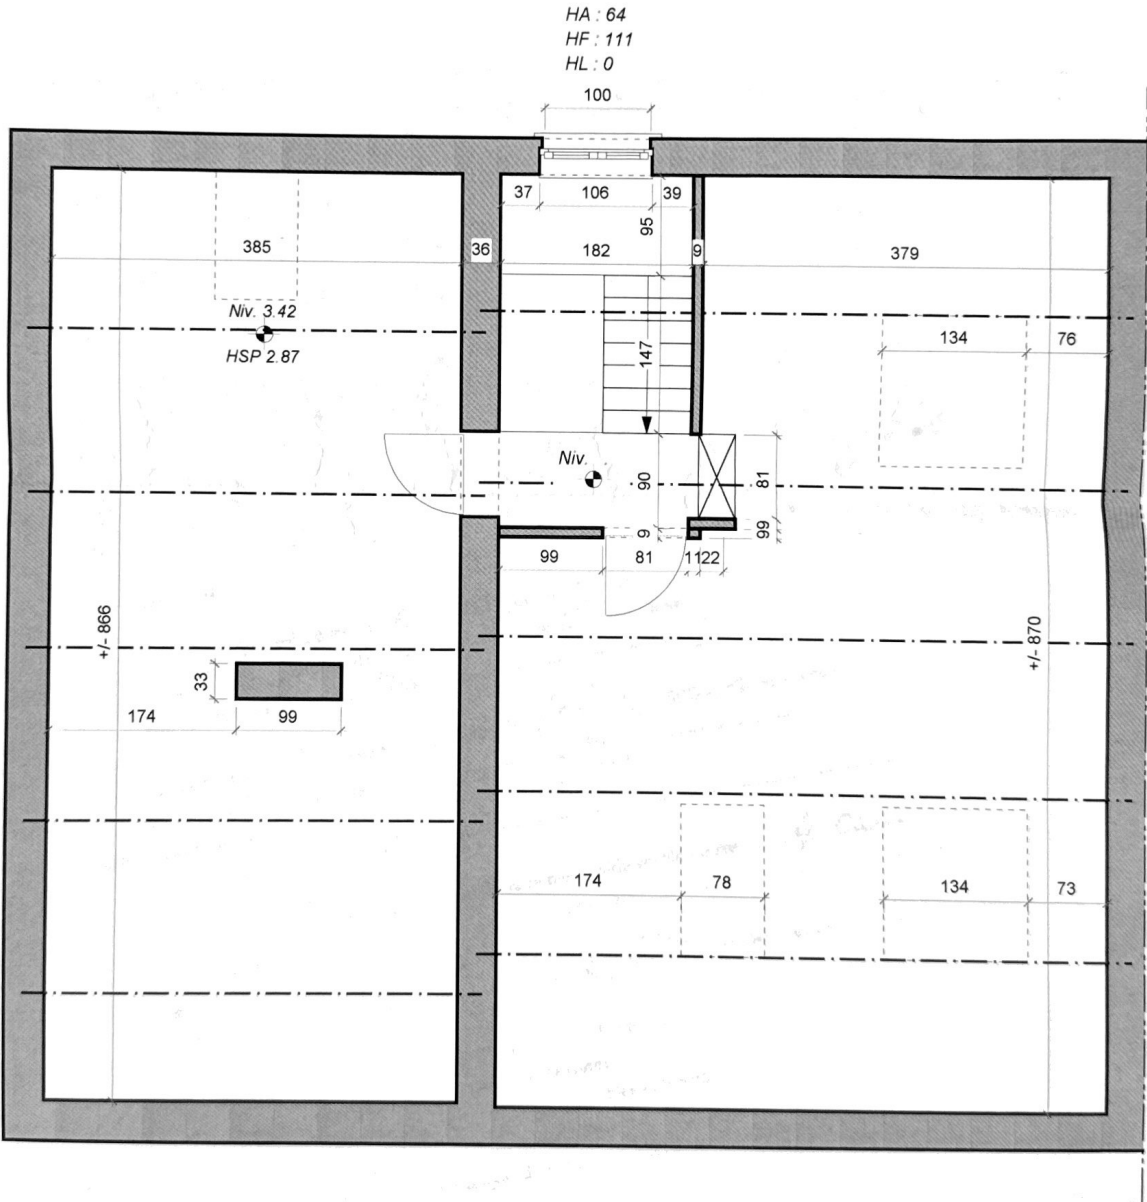

Situation existante

09/12/99

Arch. J-M AUTENNE