




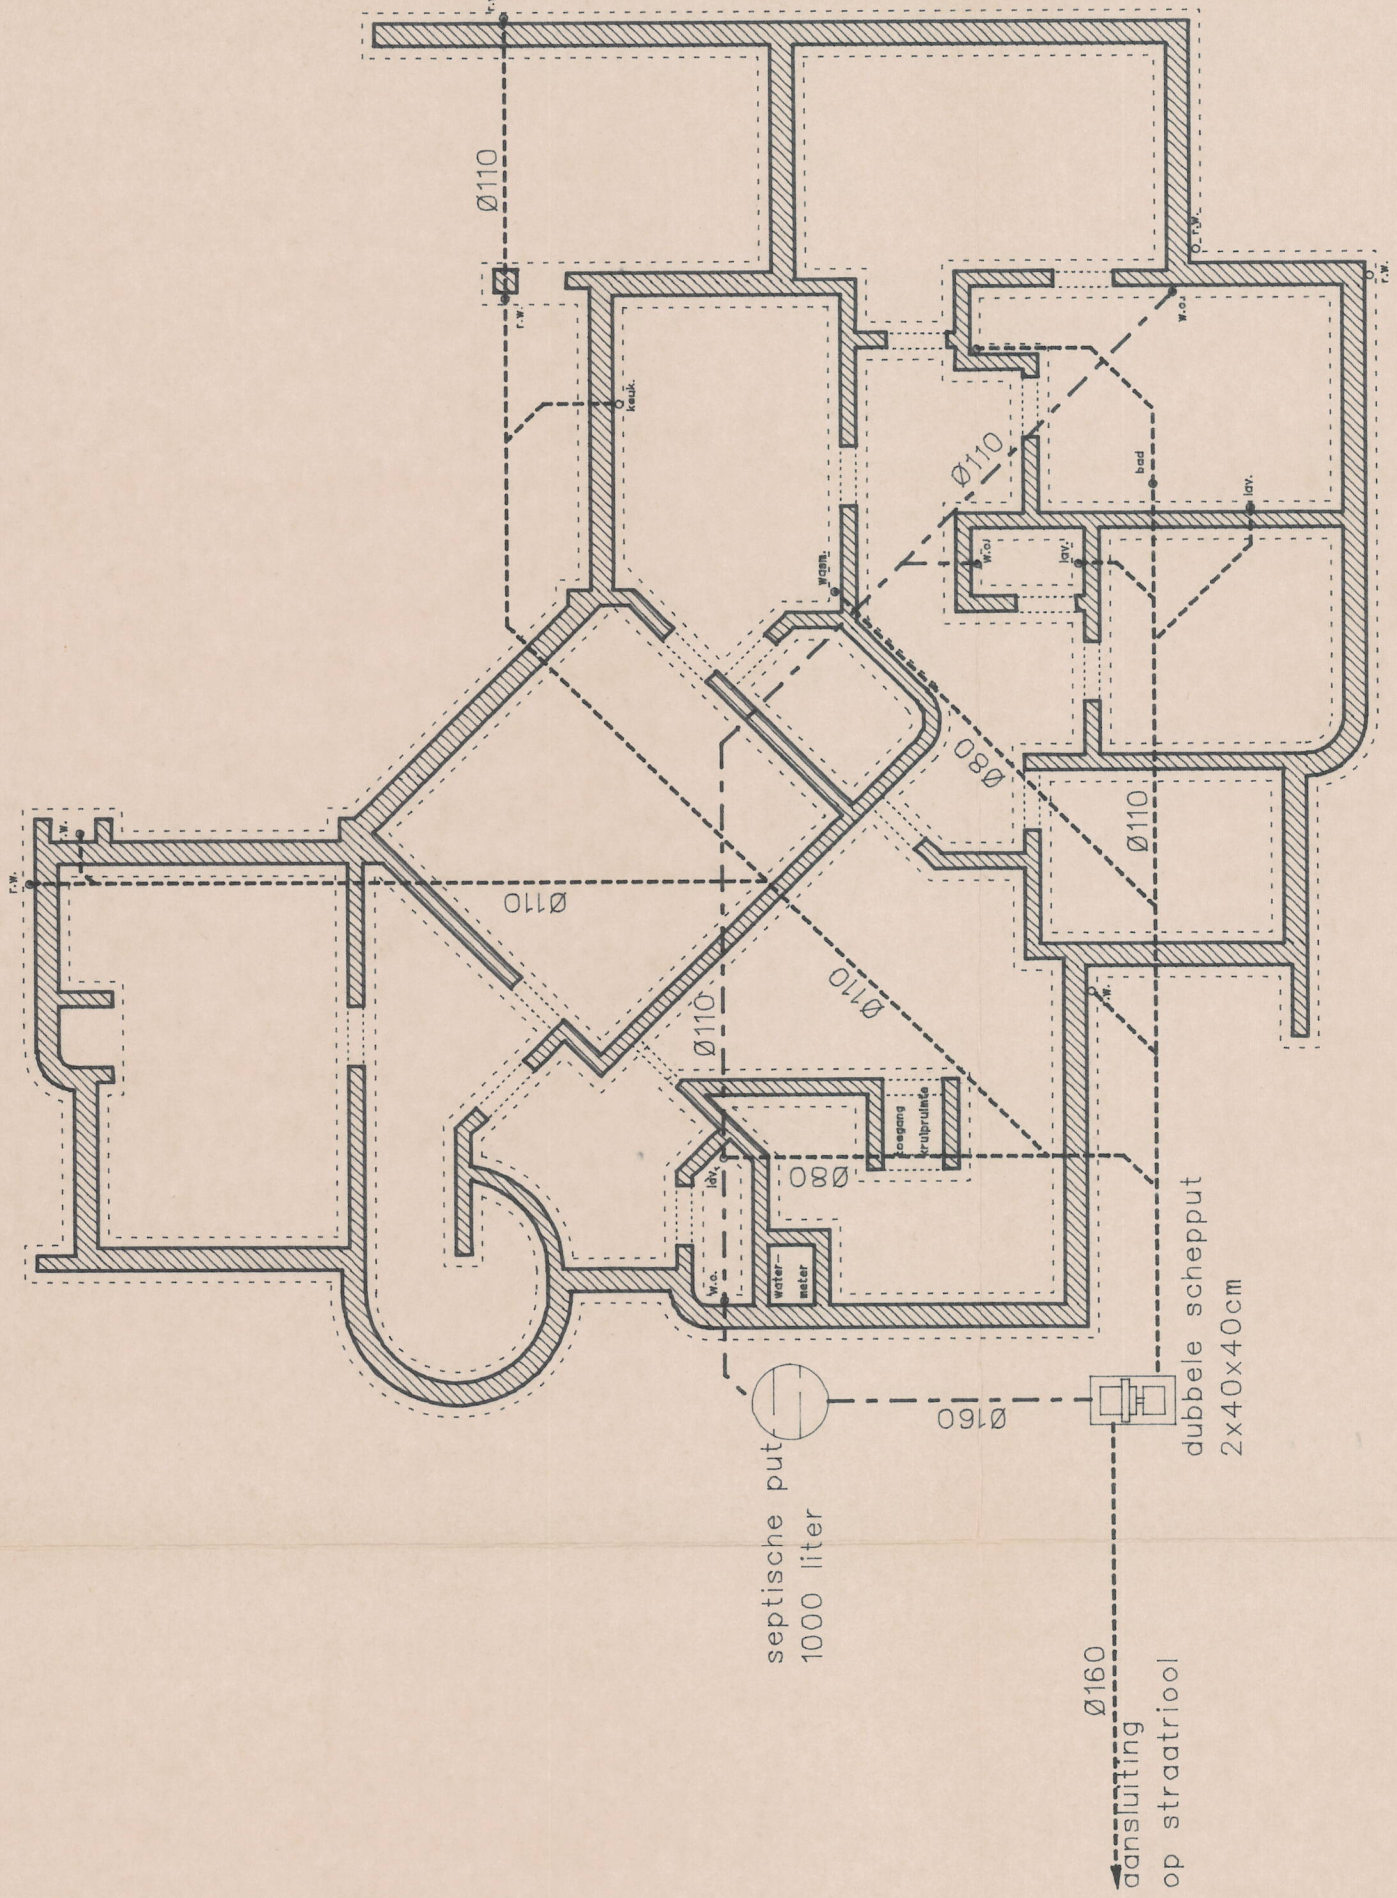


FUNDERINGS- EN RIOLERINGSPLAN schaal: 1/100

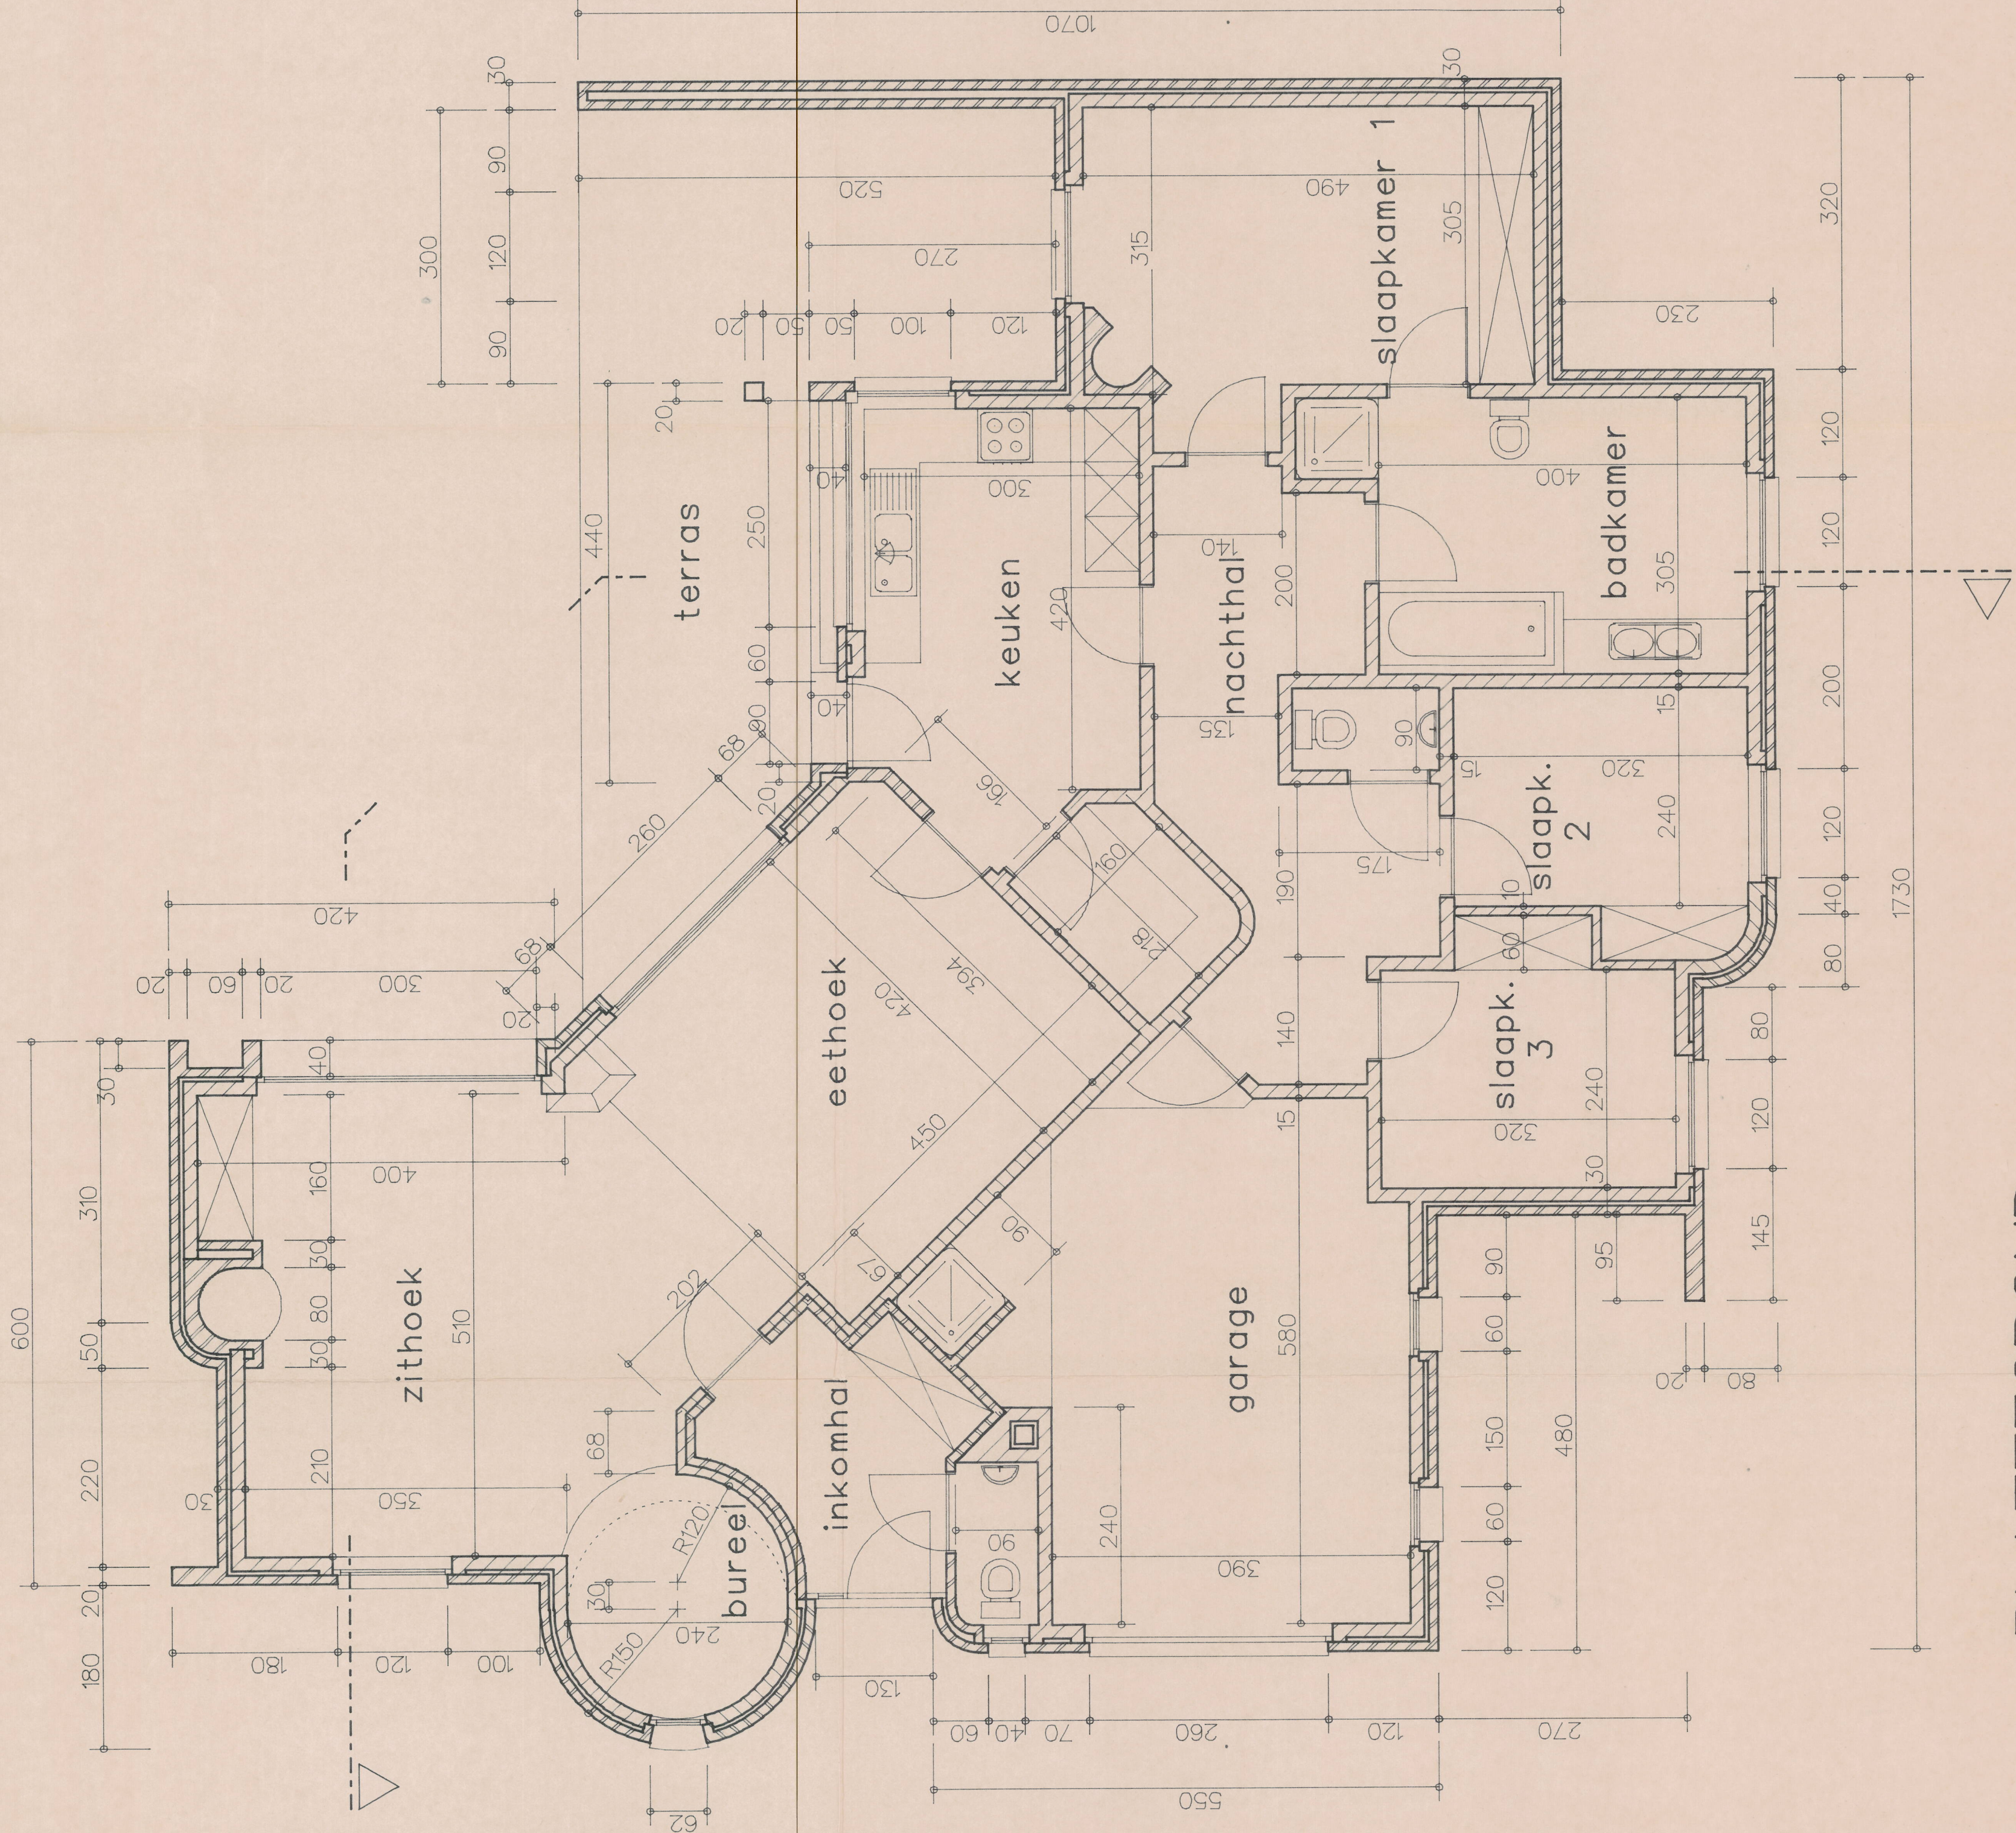


PLATTEGROND

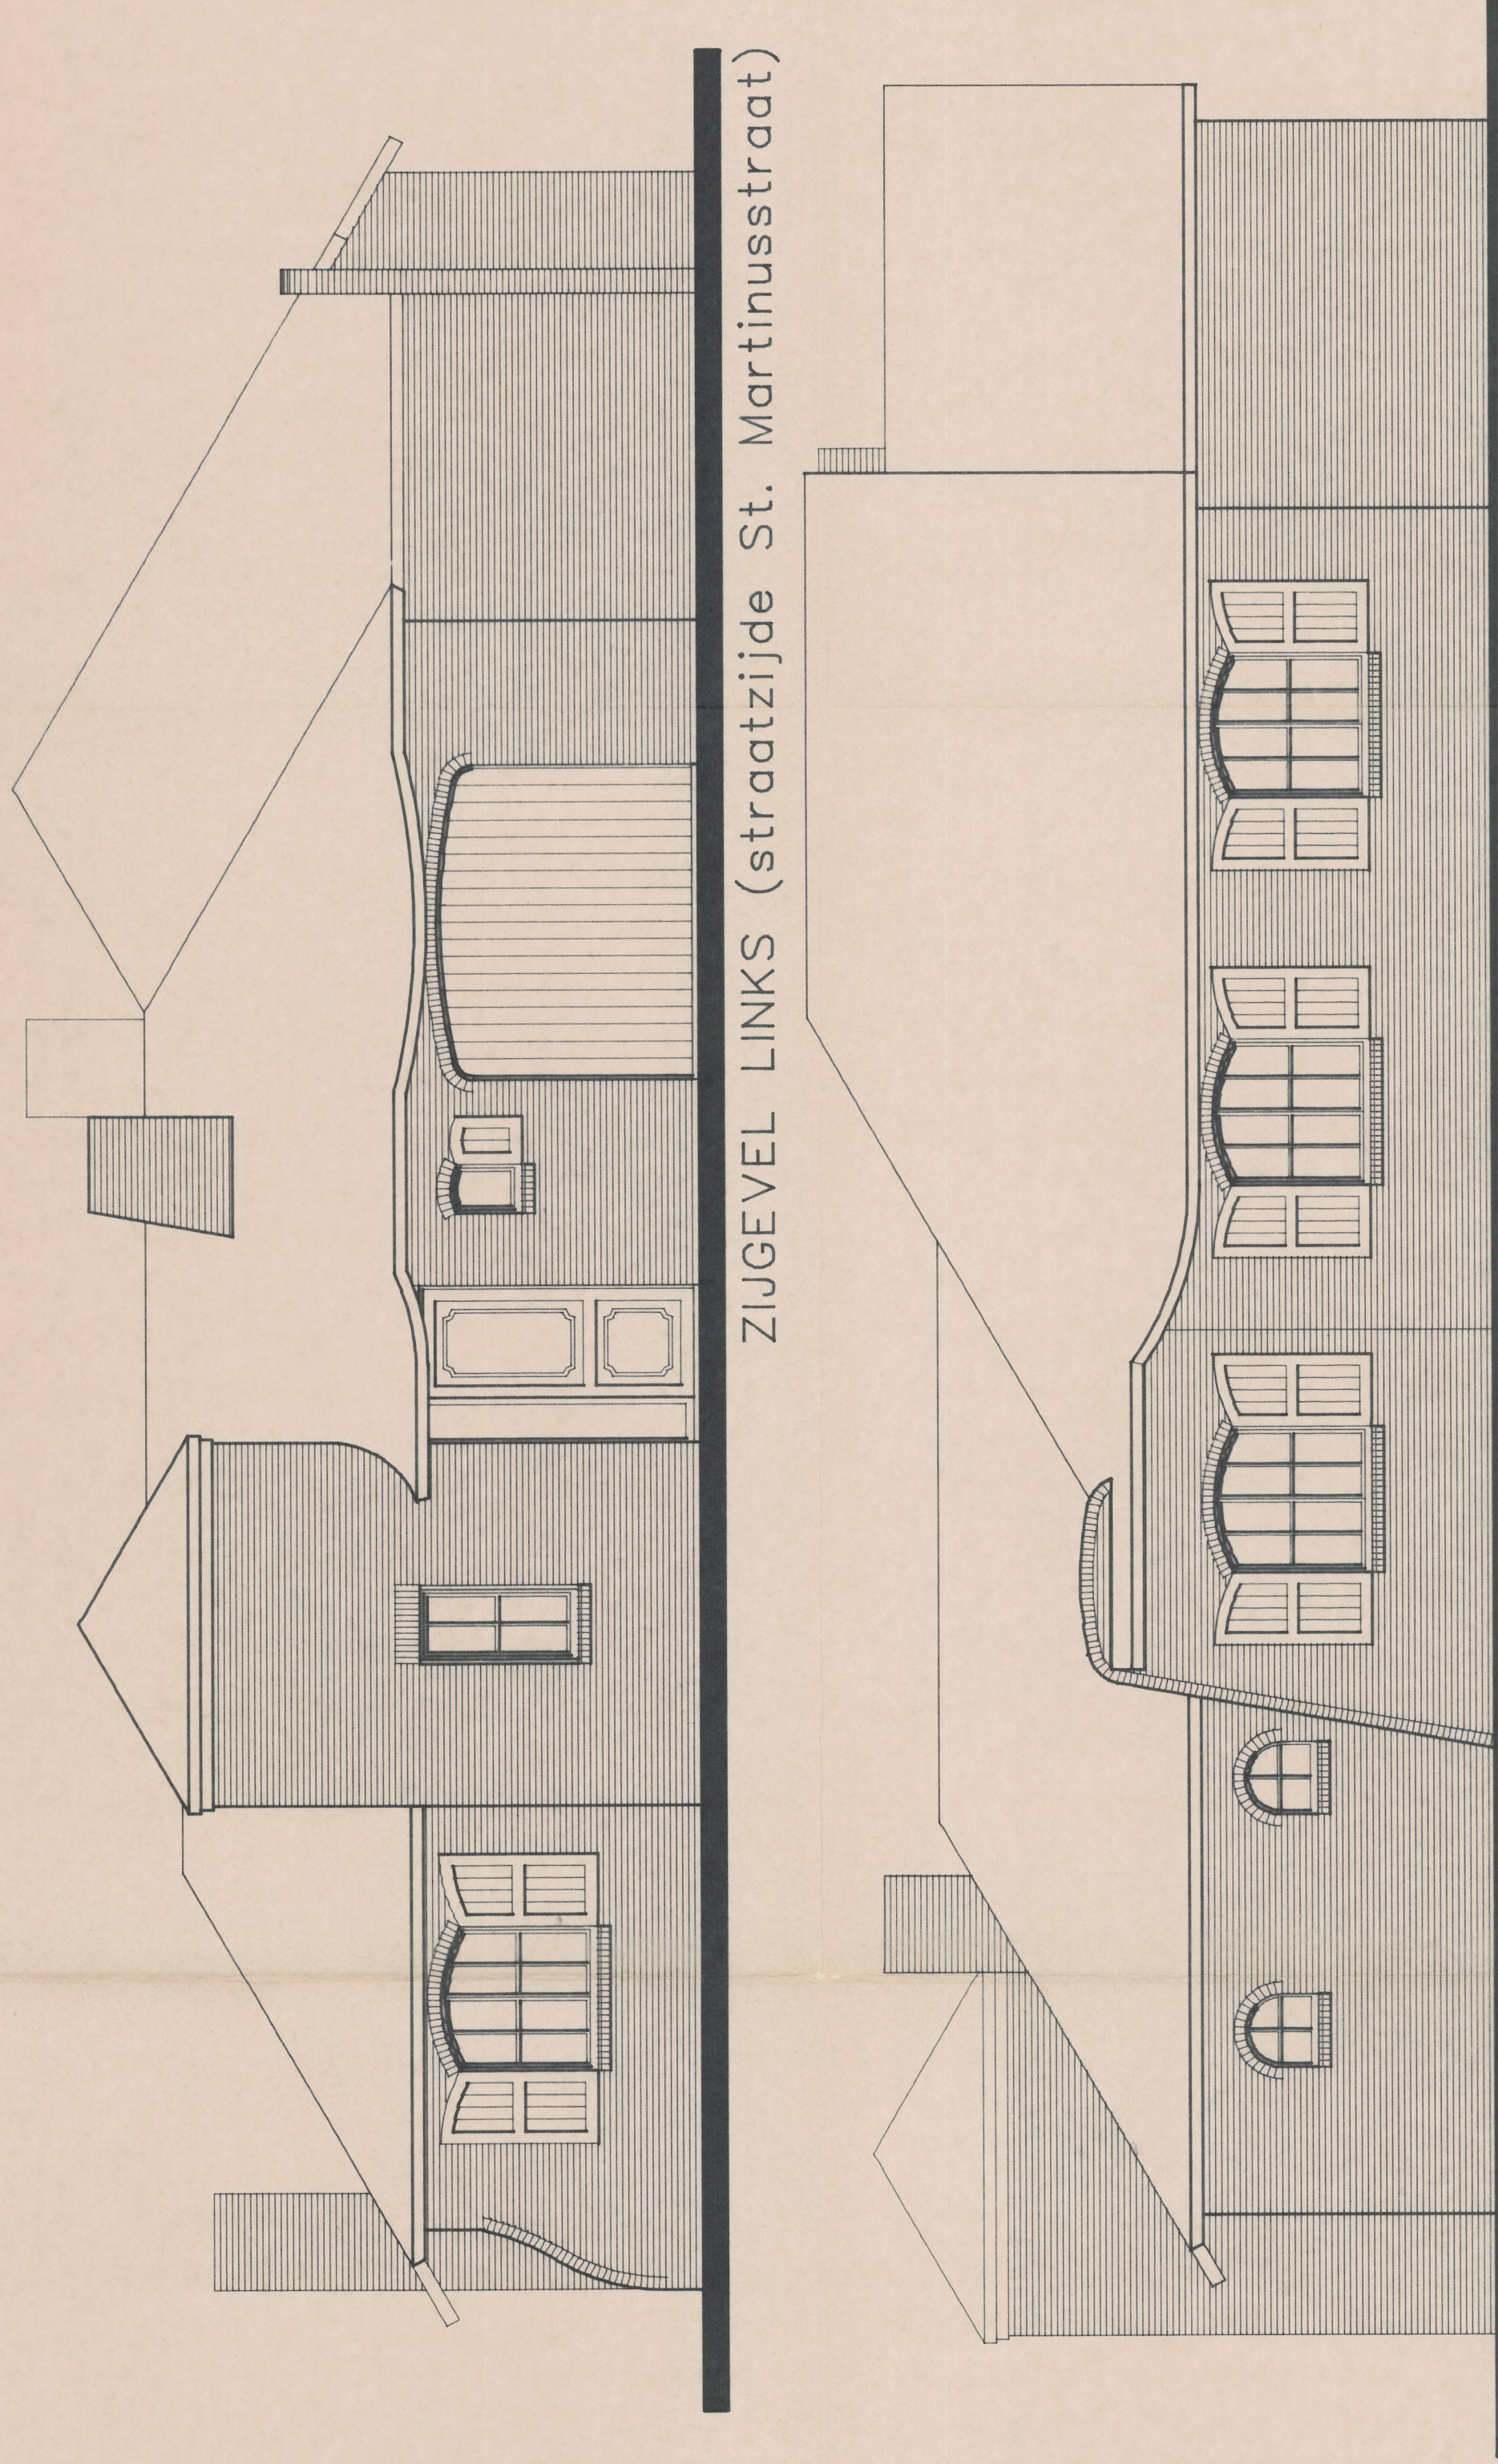


VOORGEVEL (straatzijde Winkelhoeve)

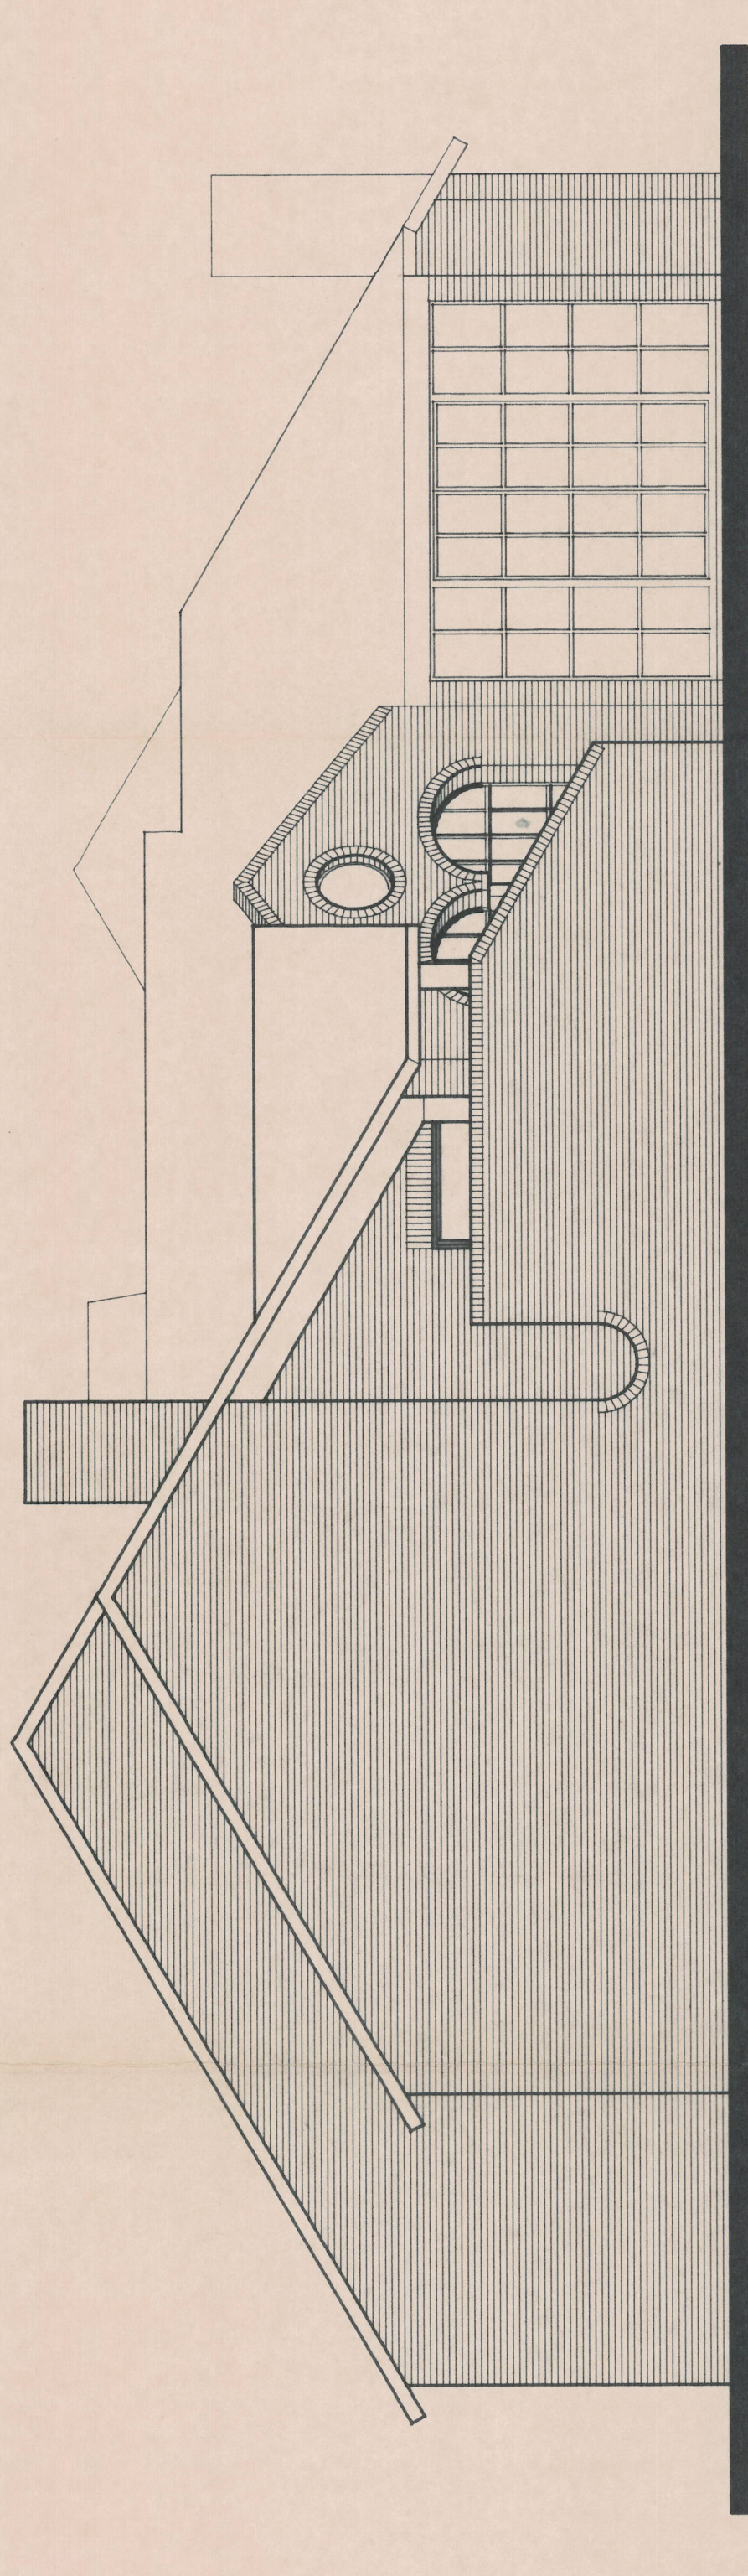

ACHTERGEVEL

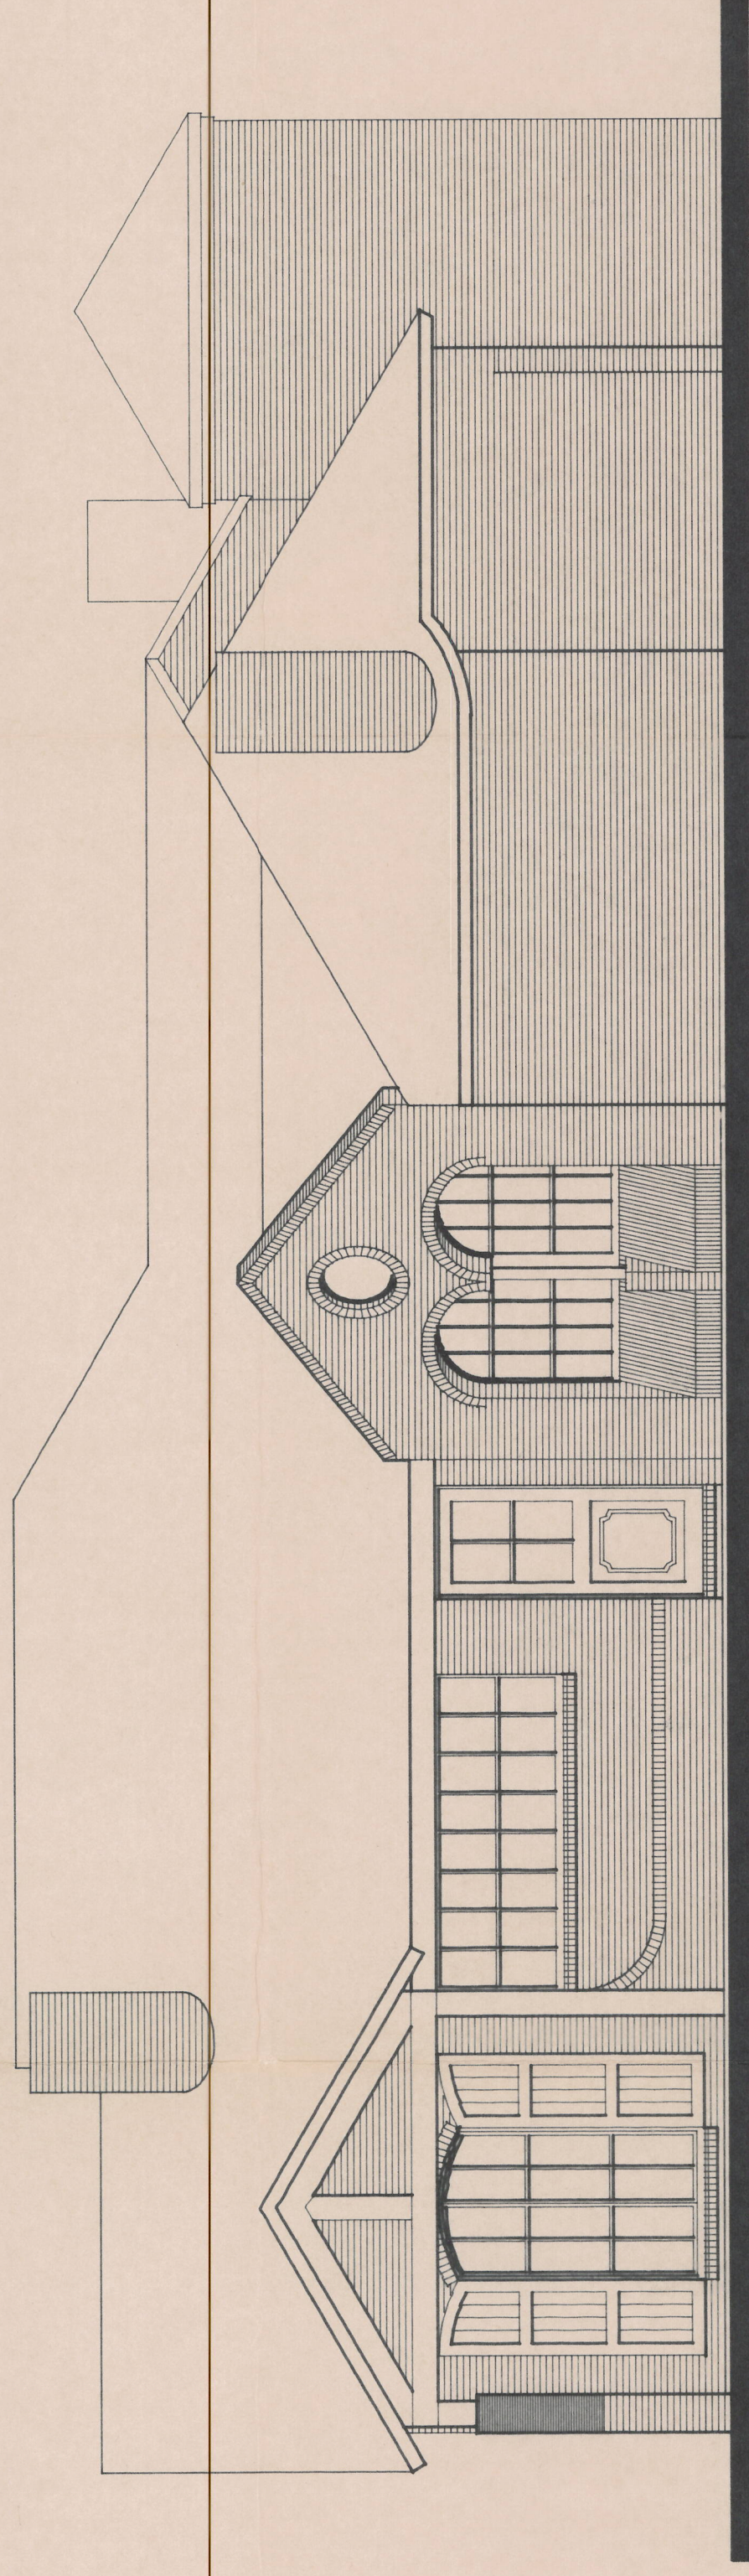


DOORSNEDE

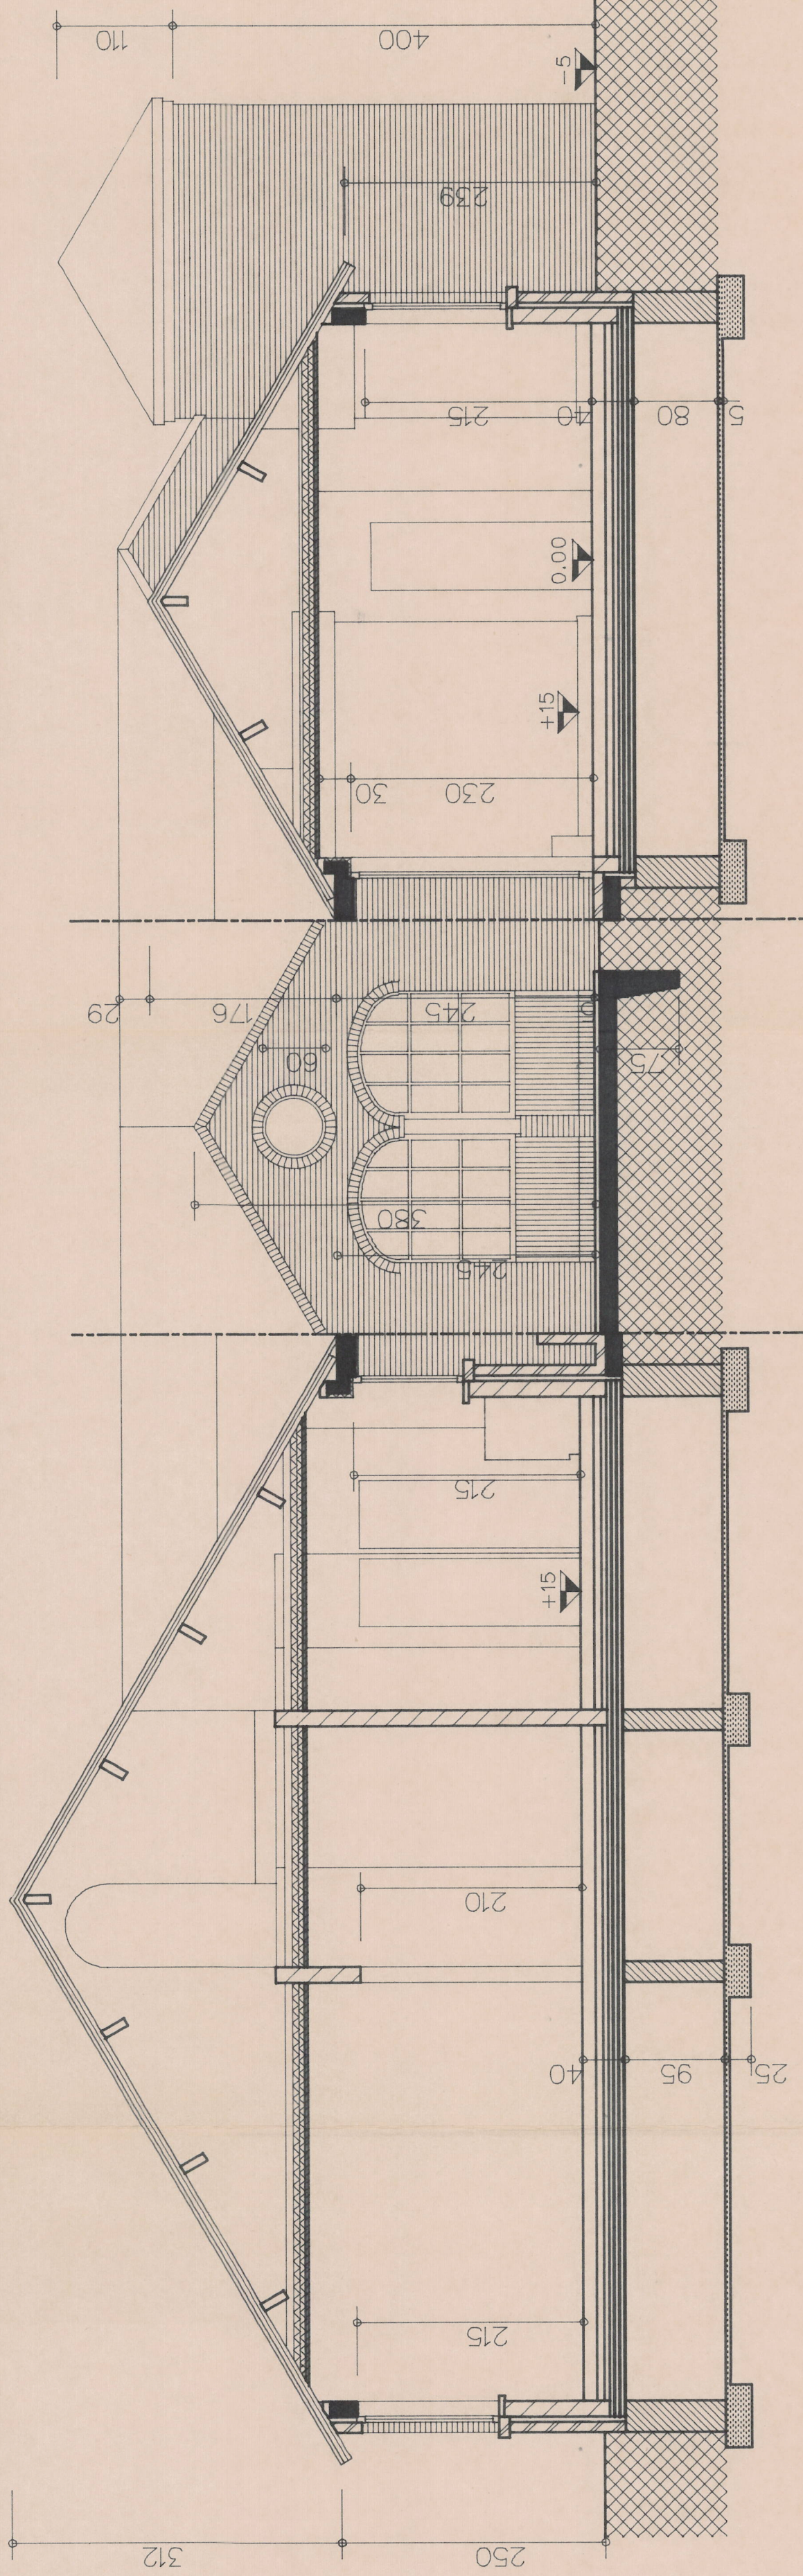

DOORSNEDE



LIGGINGSPLAN schaal: 1/20000

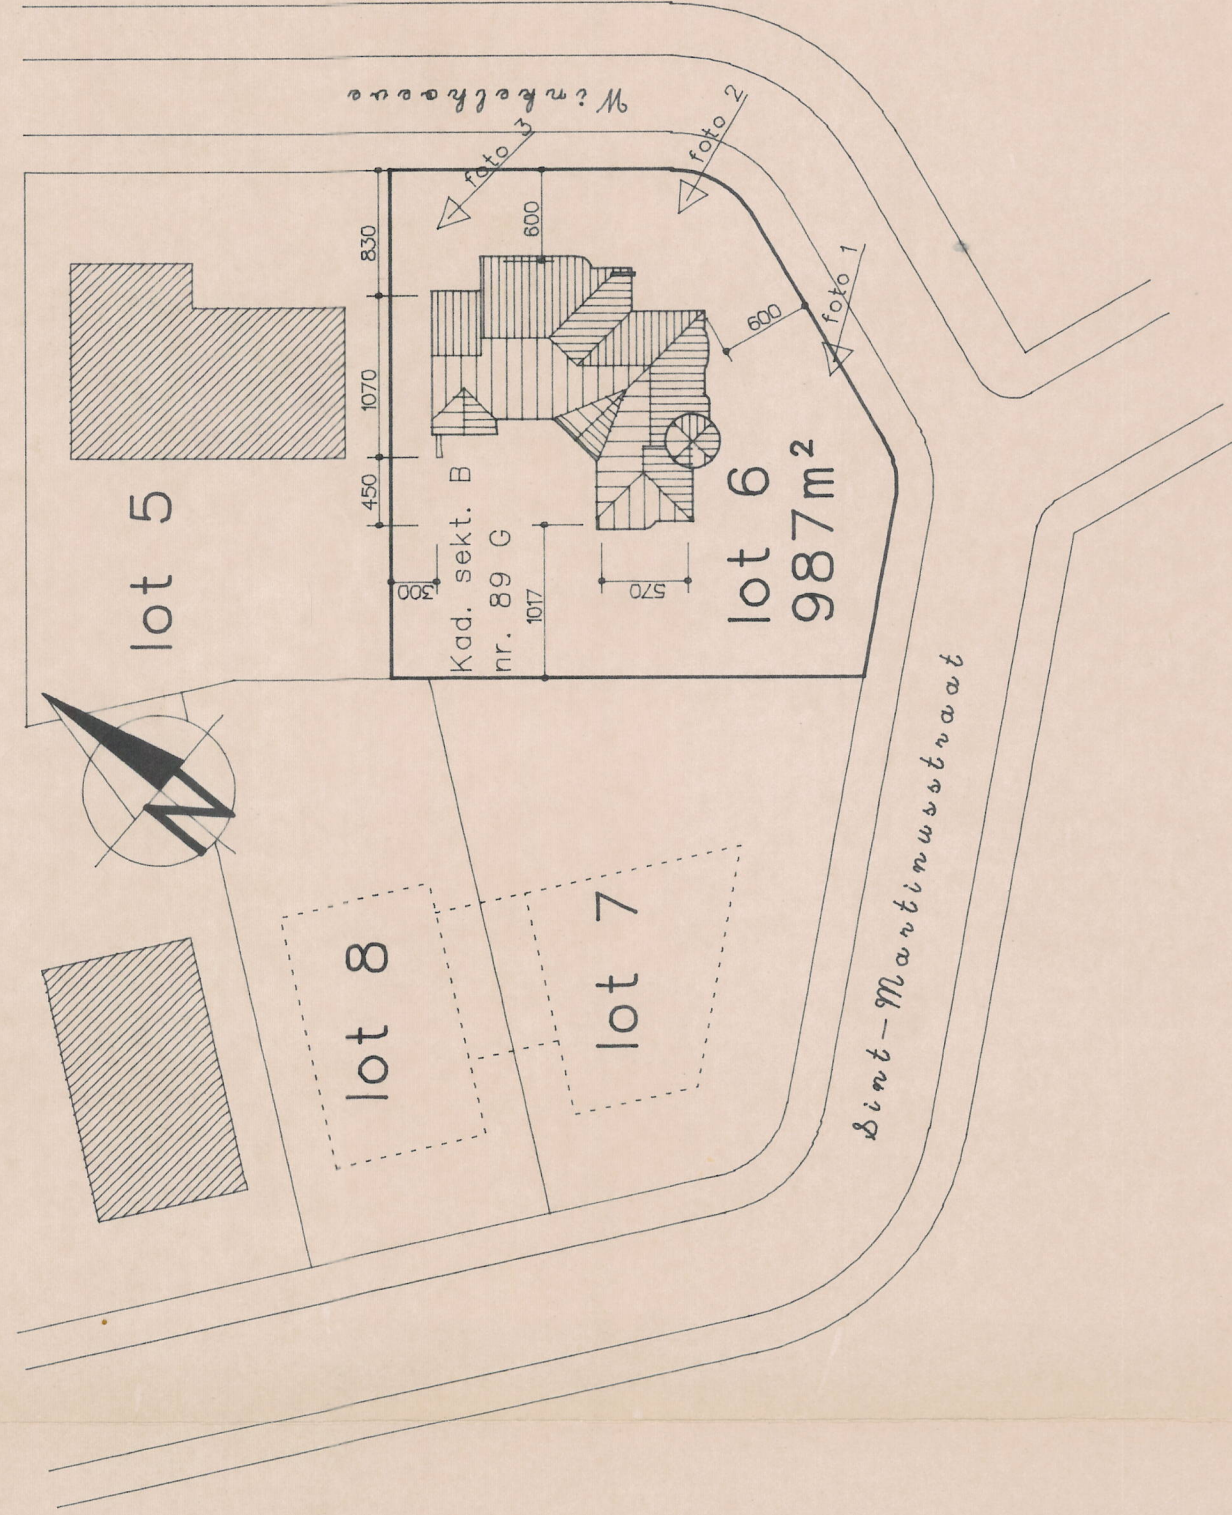

INPLANTINGSPLAN schaal: 1/500

Legende

- gewapend beton
- stortbeton
- betonnen welfsels
- gevelsteen
- sneebouw
- betonblokken
- isolatie

Gevelmaterialen

GEVELS: Brugse moffen
DAKBEDEKKING: rode pannen
KROONLIJST: ceder planchetten
BUITENSCHRIJNWERK: merbau
R.W. AFLOPEN: rood koper

BOUWAANVRAAG

PROVINCIE : ANTWERPEN
GEMEENTE : ZOERSEL

Bouwen van een woning

op lot nr. 6 van verkaveling 838/121
gevestigd volgens akte nr. 884
gelegen te Halle, Winkelhoeve
kadastrer sectie B nr. 89 G

ALGEMEEN PLAN

BOUWHEER ARCHITECT AANNEMER

G. Van Looveren
St. Martinusstr. 21
2244 Herzele-Zoersel
Tel. 03/384.6215

Johan Stuyts
Zagerijstr. 13
2244 Herzele-Zoersel
Tel. 03/384.6272

datum: 5.7.90

schaal: 1/50

dossier 90.08

plan nr. A.01