


Plan du Rez-de-Chaussée

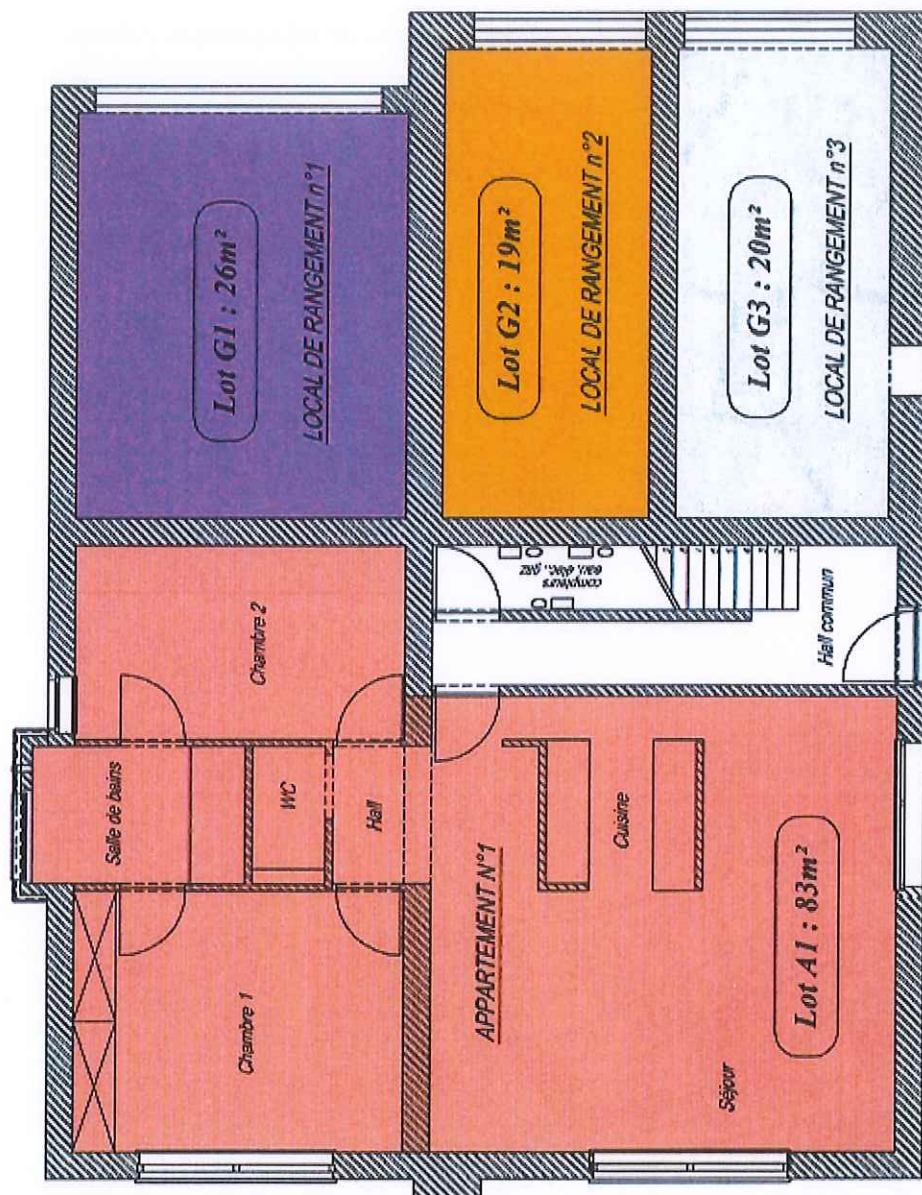

* Le plan a été réalisé sur base des plans dressés par les architectes Corbe-Delfosse en date du 11/03/2007

GEO PROJECT

Bureau du Géomètre-Expert NOFL

GEO PROJECT SNC
Rue Saint-Denis, 40
5120 - SART-BERNARD
N° GEO : 050927

GSM : 0478/36.28.50 • Fax : 081/73.40.13
Email: jeanphilippe.noel@skynet.be
TVA: BE.0841.885.665

Levé le : /

Dossier : 13-003

Echelle : 1/100

Jean-Philippe NOFL
Géomètre-Expert

Dressé le : 09/08/2013

Plan n° : P02

Format : A4

Plan pour Acte de Base - Lots A1, G1, G2 et G3

Ville d'Andenne - 1ère division - Section H - n°588C pie, 590F pie et 591M2 pie

Rue Provost, 35 à 5300 Andenne