


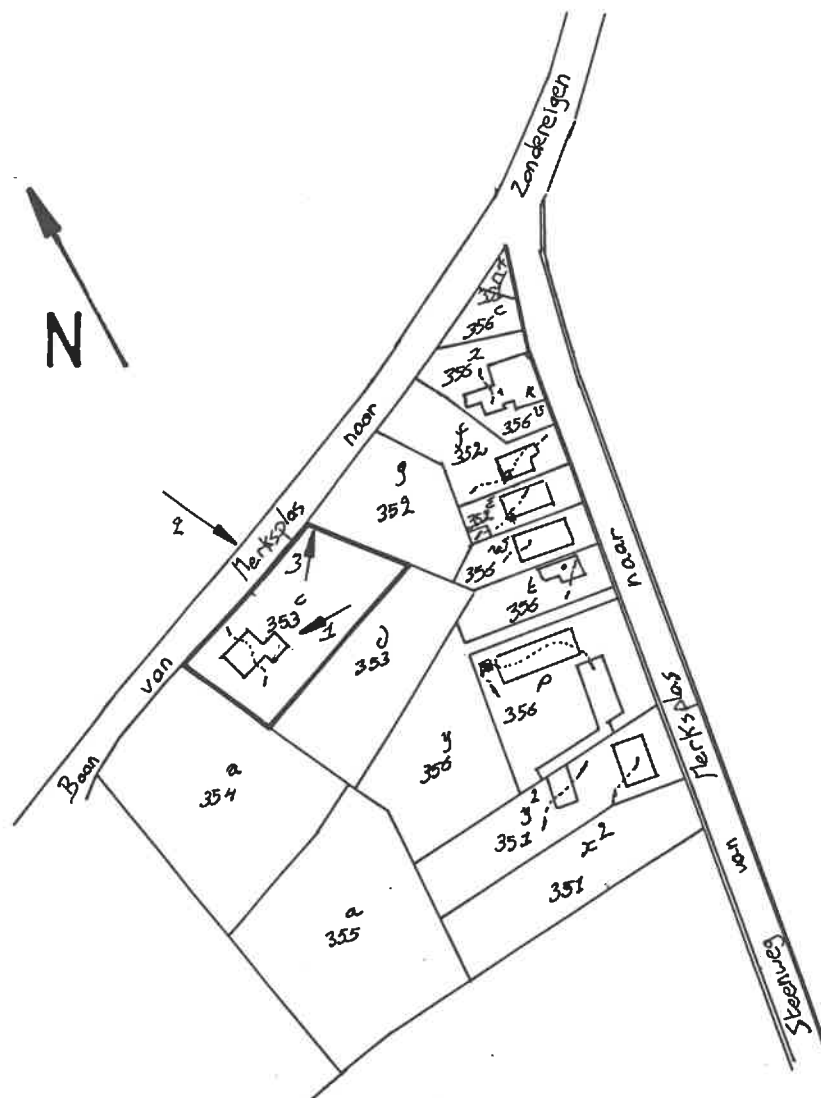

situatieplan


Brunel


inplantingsplan

schaal 1/250
sectiek / 353 c




baan van Merksplas naar Zondereigen

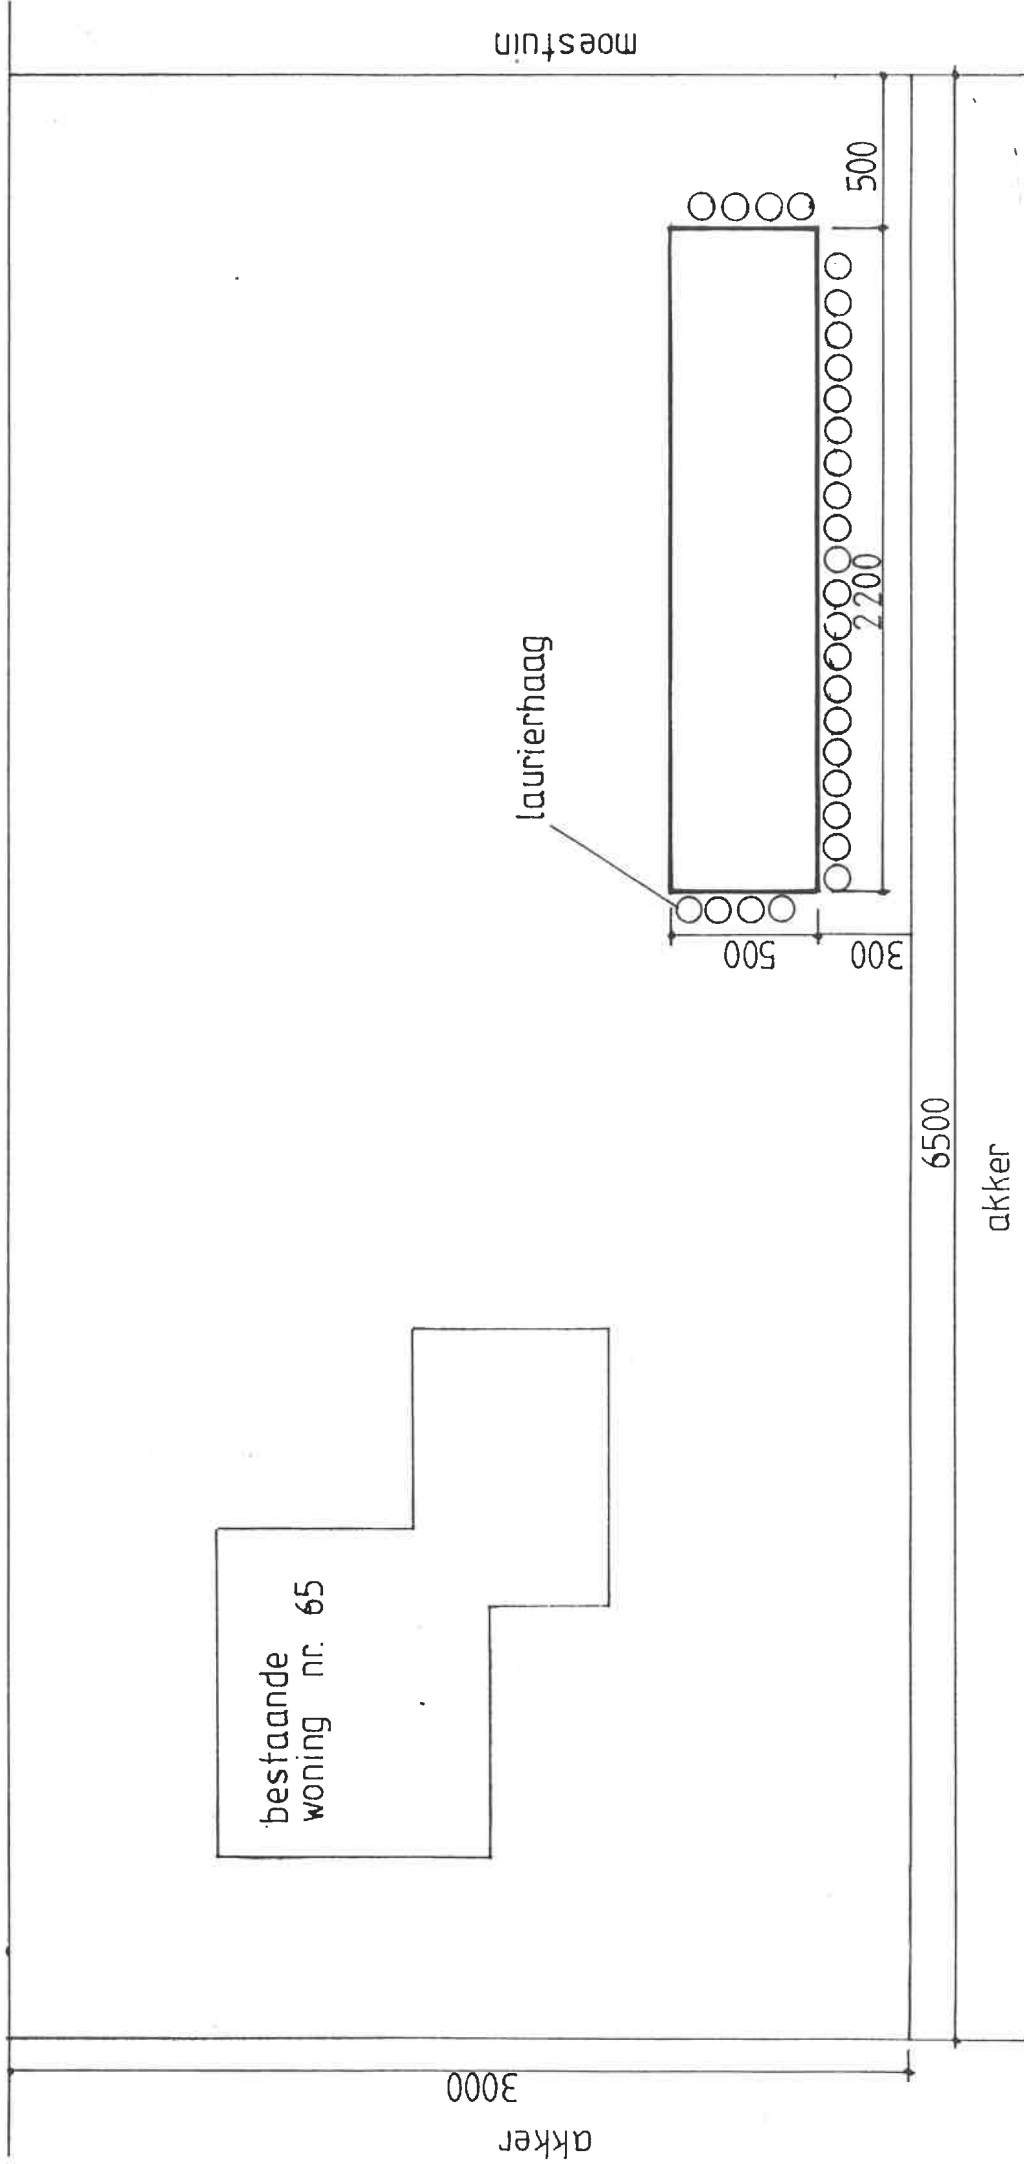

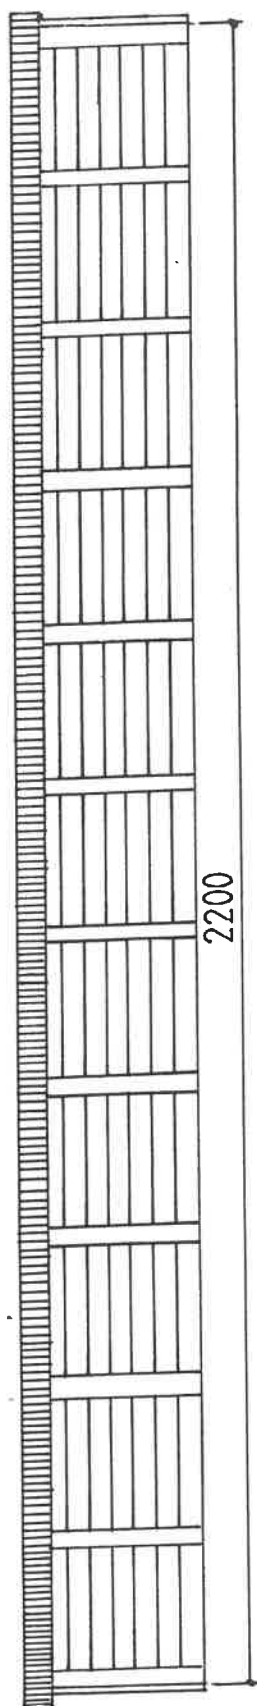


voorgevel

wanden : houten planken
dak : zwarte golfplaten

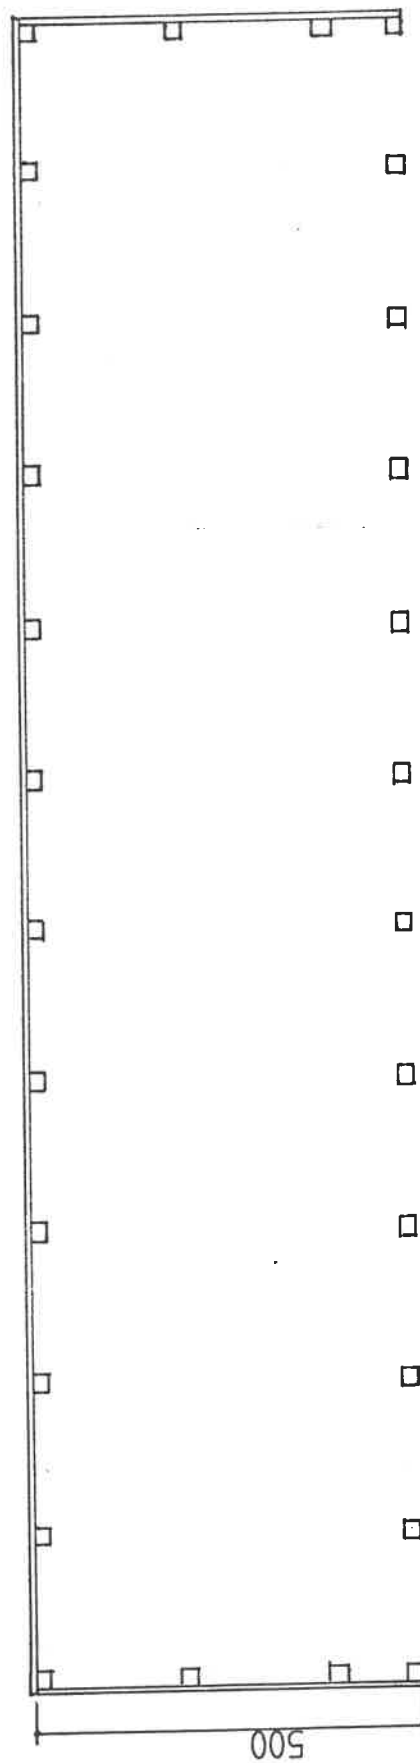

plattegrond

[Handwritten signature]

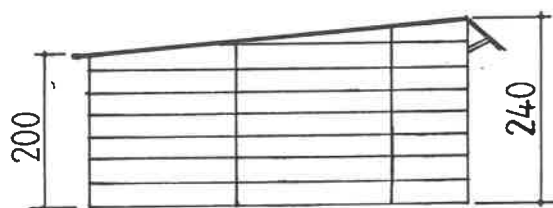

zijgevel

ty