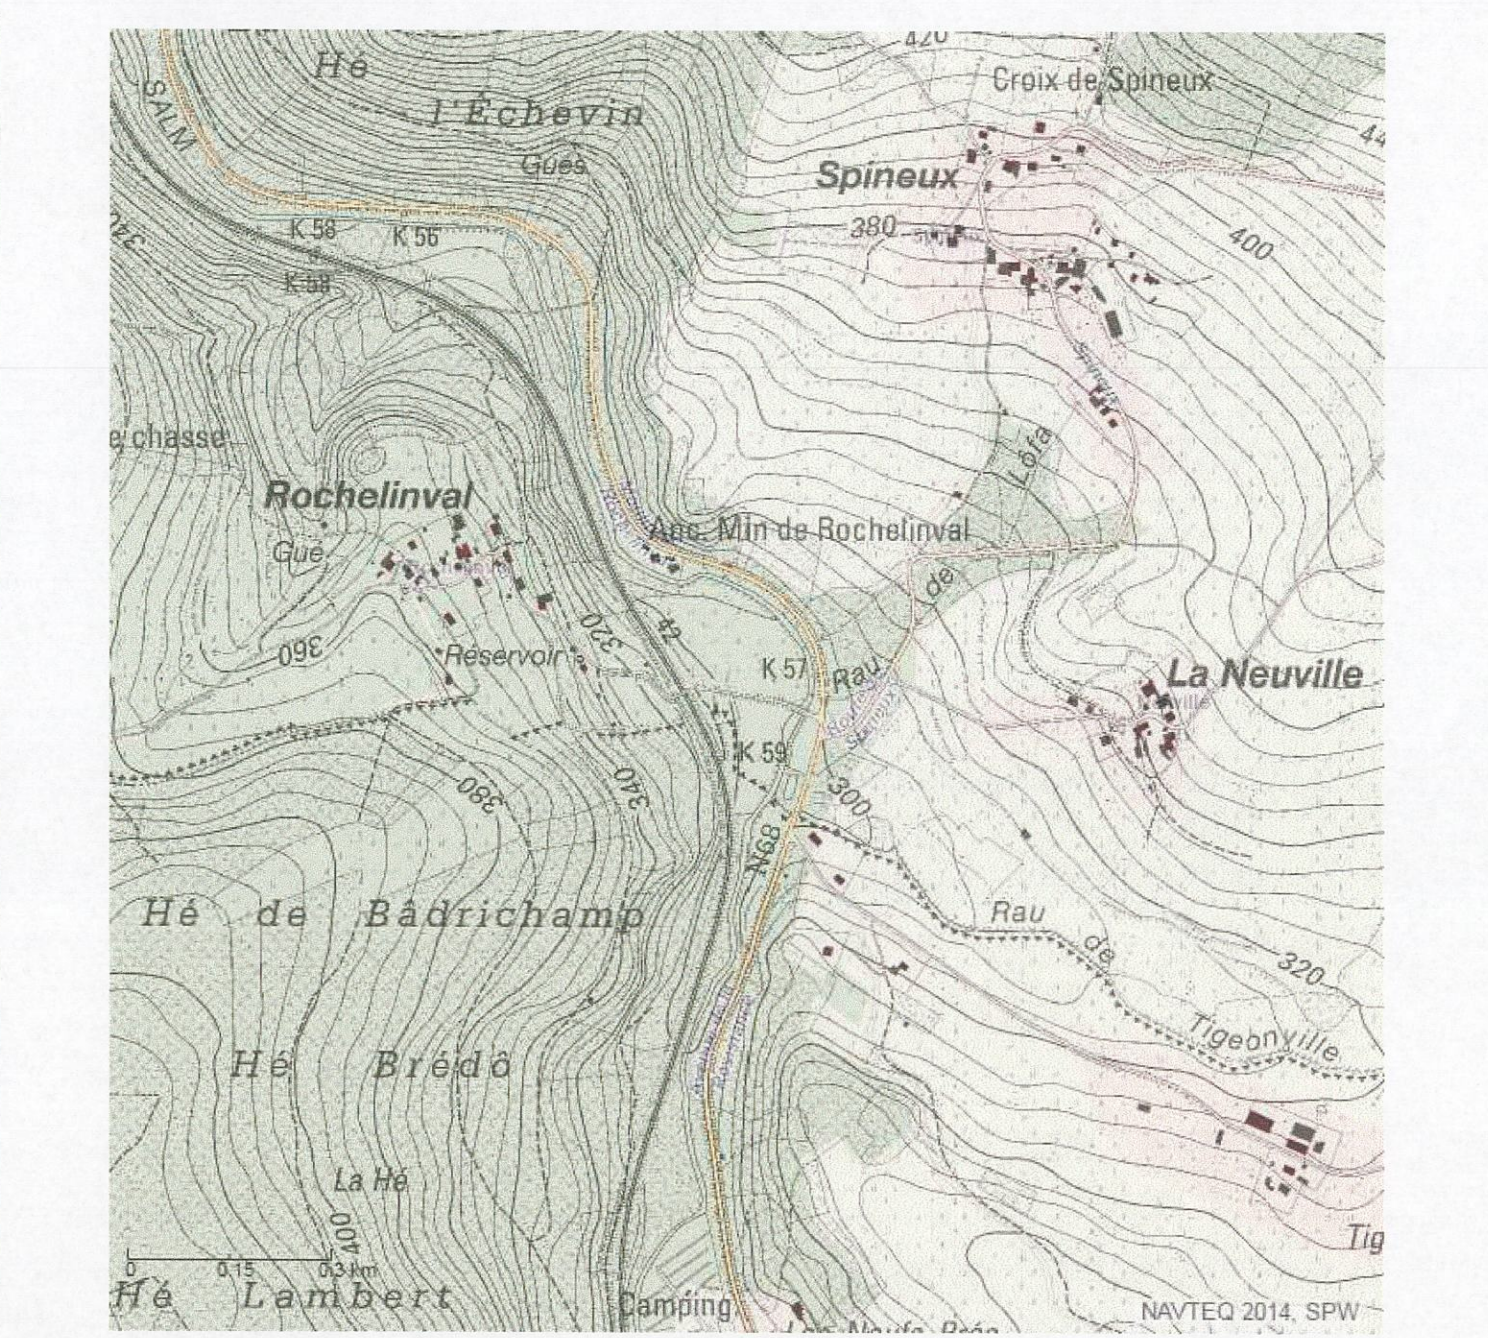
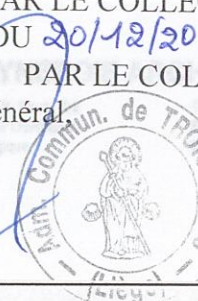


[illegible]

Plan de situation Echelle : 1/10 000

[illegible]

LIEGE		TROIS-PONTS	
<u>MAITRE DE L'OUVRAGE</u> SCHMITZ André et SCHAIR Christine Lodomez, 7A 4970 STAVELOT			
<u>AUTEUR DE PROJET</u>			
 Bureau d'Etudes J.M.L. LACASSE MONFORT SPRL Rue des 300 ans 10 4970 STAVELOT Belgique		APPROUVE PAR LE COLLEGE EN SEANCE DU <u>20/12/2017</u> PAR LE COLLEGE Le Directeur général de J.P. Antoine.  Pour le Bourgmestre L'Echevin délégué P. Henricq	
PERMIS D'URBANISATION CREATION D'UN LOTISSEMENT Au lieu-dit "La Fontaine au Thier" à Rochelimal			
		SITUATION DU PROJET Rochelimal, 4980 TROIS-PONTS	
CADASTRE		2ème Division, Section D, Parcelle(s) n°231a, 235a, 236a	
RENDREUR SCHMITZ André et SCHAIR Christine Lodomez, 7A 4970 STAVELOT			
FORMAT Axx	ECHELLE 1/200	DATE DU LEVE 28/05/2016	DATE EMISSION 04/04/2017
			N° PLAN 6/10
OPTION ARCHITECTURALE D'ENSEMBLE PLAN MASSE			
CREATION D'UN LOTISSEMENT			
<u>AUTORISATIONS</u>			
<u>ARCHITECTE</u>	<u>MAITRE DE L'OUVRAGE</u>	<u>ENTREPRENEUR</u>	
			