

Province de Liège - Commune de Lontzen

Division 2 - Section B - 37T et 37V

Projet d'urbanisation "Astenet"

Maître d'ouvrage : [Redacted]

Auteur de projet :

BUREAU GEOMETRE SCHEENLECOQ
BUREAU GEOMETRE SCHEENLECOQ
Rue Hottelux 71 4950 Waimes
Tél : 0477 / 51 74 42 - Fax : 080 / 341 891
mathieu@scheen-lecoq.be

Signature :

LECOQ Pascaline, N° GEO081073,
assermentée au Tribunal de 1ère instance de Verviers

Modifications apportées

Signatures :

Maître d'ouvrage

Vu et approuvé :

Plan masse



Dossier n° 15P001

Date : 01.09.2015

Dessiné par S. Absil

Echelle : 1/500

Plan n° 03

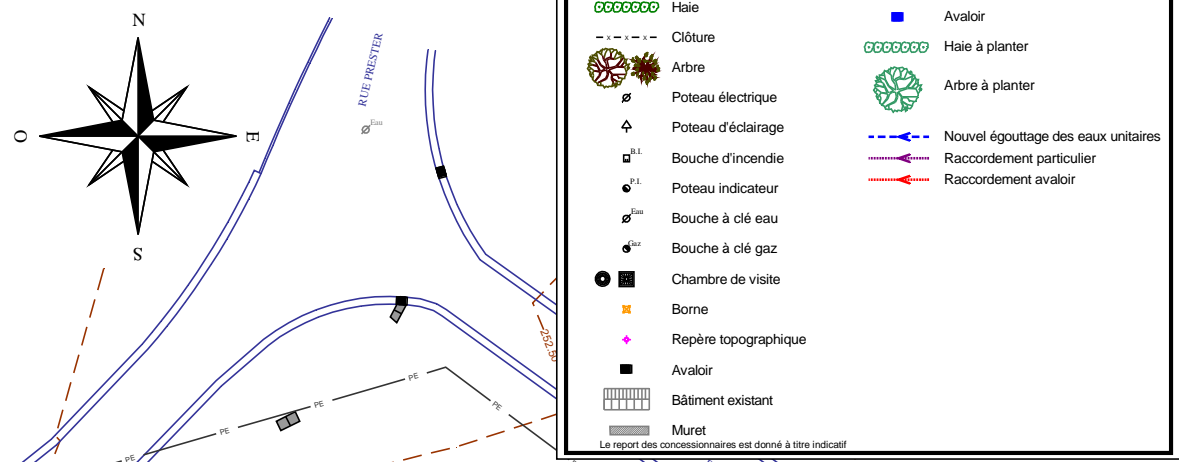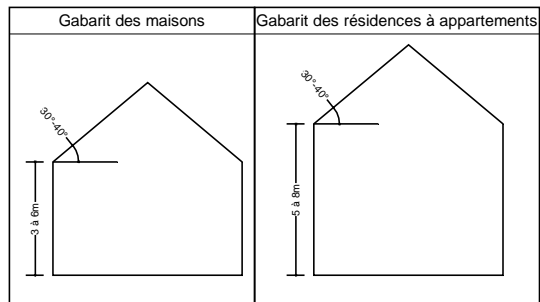

Légende situation actuelle		Légende plan masse	
— Eau	Eau		Pavé en béton
— Gaz	Gaz		Hydrocarboné
— Electricité	Electricité		Gazon
— Téléphone	Téléphone		Bâtiment projeté
— Courbes de niveaux	Courbes de niveaux		Bouche d'incendie
— Voirie, bordure, filet d'eau	Voirie, bordure, filet d'eau		Poteau d'éclairage
— Clôture	Clôture		Chambre de visite
— Limite cadastrale	Limite cadastrale		Avaloir
	Haie		Haie à planter
	Arbre		Arbre à planter
	Poteau électrique		Nouvel égouttage des eaux unitaires
	Poteau d'éclairage		Raccordement particulier
	Bouche d'incendie		Raccordement avaloir
	Poteau indicateur		
	Bouche à clé eau		
	Bouche à clé gaz		
	Chambre de visite		
	Borne		
	Repère topographique		
	Avaloir		
	Bâtiment existant		
	Muret		

Le report des concessionnaires est donné à titre indicatif

