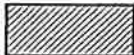



### LEGENDE DES MATERIAUX:

- 1- Parement en briques non-nuancées de ton rouge (19x9x9) avec joint de teinte rouge
- 2- Tuyaux de descente en zinc
- 3- Châssis de fenêtre en PVC blanc
- 4- Linteau en briques sur chant
- 5- Crepis de teinte gris moyen
- 6- Seuils de fenêtres en Petit-granit
- 7- Soubassement en bloc clivés de teinte grise

### LEGENDE DES HACHURES:

- |                                                                                     |                                     |
|-------------------------------------------------------------------------------------|-------------------------------------|
|  | Maçonneries en briques              |
|  | Maçonneries en blocs de béton lourd |
|  | Cloison légère                      |
|  | Béton & béton armé                  |
|  | Pierre de taille                    |
|  | Plancher hourdis                    |
|  | Parement en pierre de taille        |

VOTQUENNE Olivier Architecte

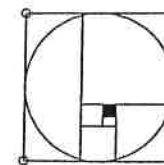

BON PLAN

Rue Gué d'Amont n°11 à 4130 Esneux - Tel : 0484/833.008 Fax : 00.352/341.814 55  
voo@sia.lu.

PROVINCE DE LIEGE

COMMUNE DE CHÊNEE (LIEGE)

DOSSIER D'EXECUTION

MAITRE DE L'OUVRAGE (association momentanée)

Techno Construct SA (Mr G. Cordier)  
Boulevard de Froidmont n°38  
B-4020 Liège

SA  
Roembat ~~SA~~ (Mr Roemans)  
Rue Marchand n°41  
B-4600 Visé

OBJET DE LA DEMANDE

CONSTRUCTION D'UN IMMEUBLE DE 10 STUDIOS

Rue des Pontons, n°20-22  
B-4032 Chênee

Cadastré Div 24è Section B 40 I6 v6

PLANS GENERAUX

| Indice | Date       | Objet                                 |
|--------|------------|---------------------------------------|
| A      | 12/01/2004 | Modifications après remarques commune |
| B      | 06/09/2004 | Modifications pour les handicapés     |
| C      | 20/01/2006 | Modifications pour Exécution 1        |
| D      | 20/05/2006 | Modifications pour Exécution 2        |

POUR ACCORD

Le maître de l'ouvrage  
M. G. Cordier

M. H.P. Beemans

L'architecte  
O. Votquenne



Le 20/05/2006

Dossier: 2000-079

Echelle: 1/50 - 1/200

Feuille 1/10

3<sup>ème</sup> plan

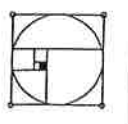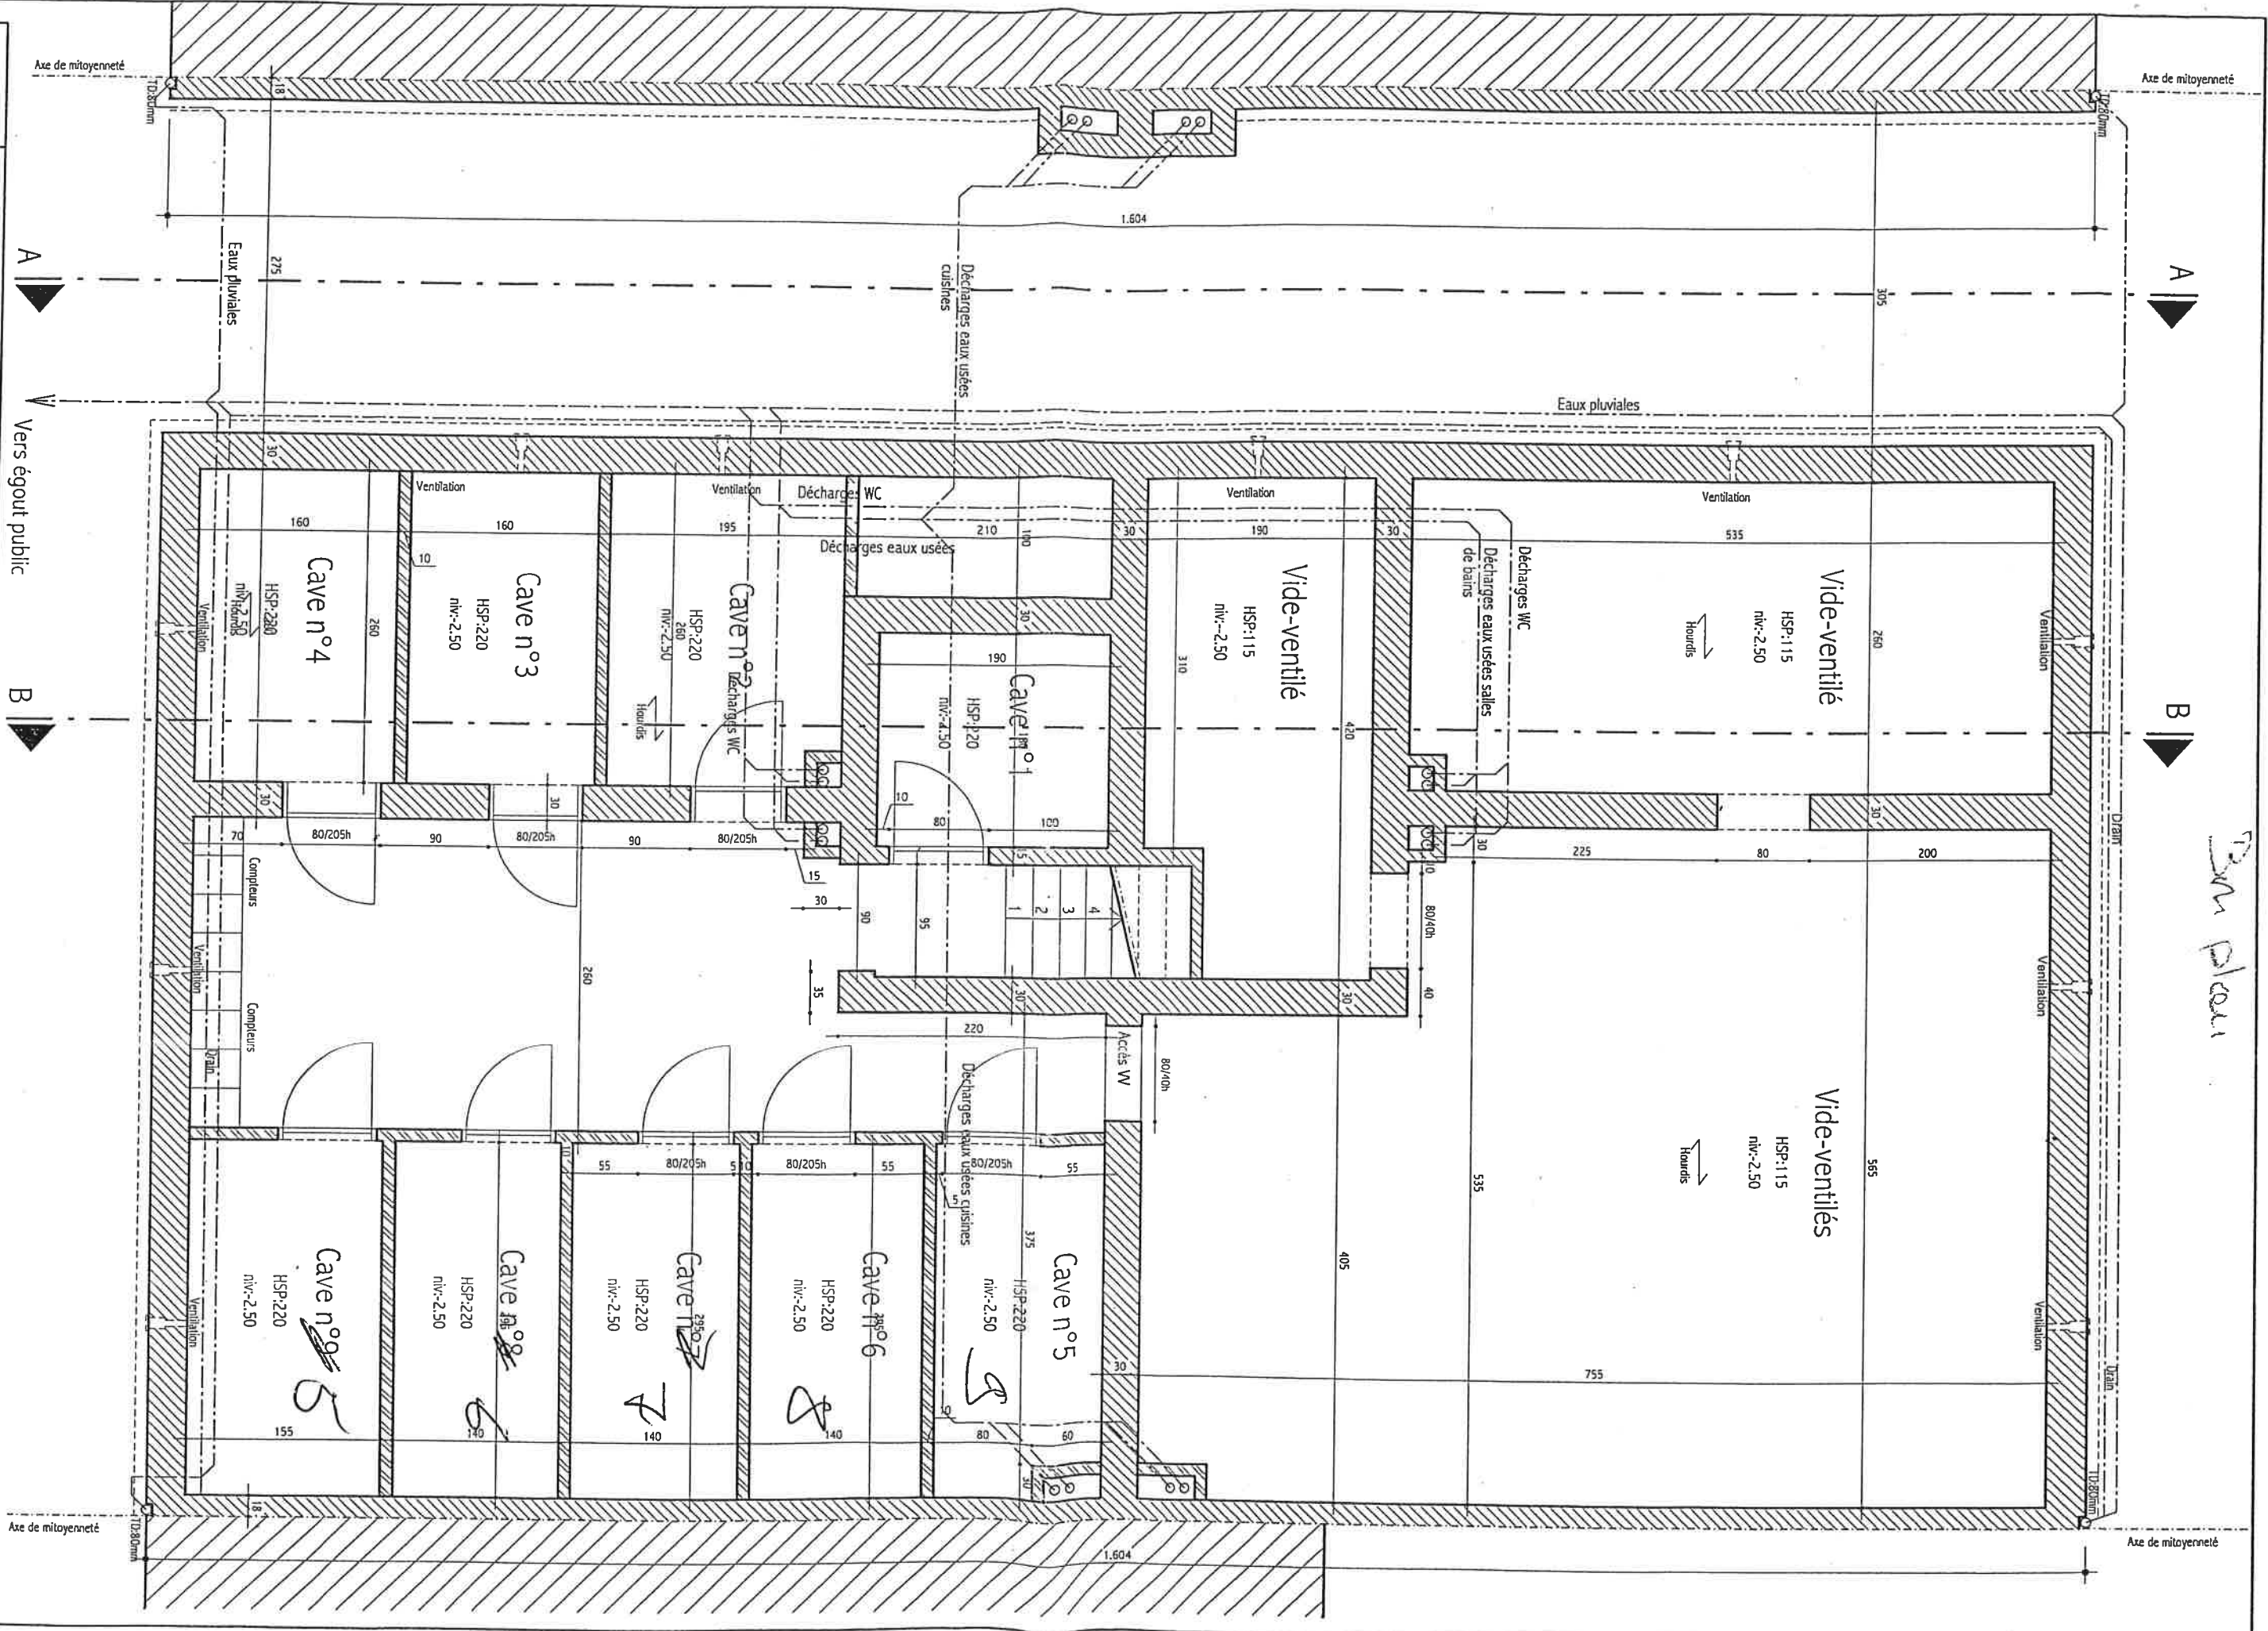


**Techno-Construct & Roembat**  
VOTQUENNE Olivier Architecte,  
Rue Gué d'Amont n°11 à 4130 Esneux Tél: 0484/833.008.

**Plan du sous-sol**  
Les plans restent la propriété  
des architectes.

Feuille 6/10

Echelle: 1/50  
Le 20/05/2006

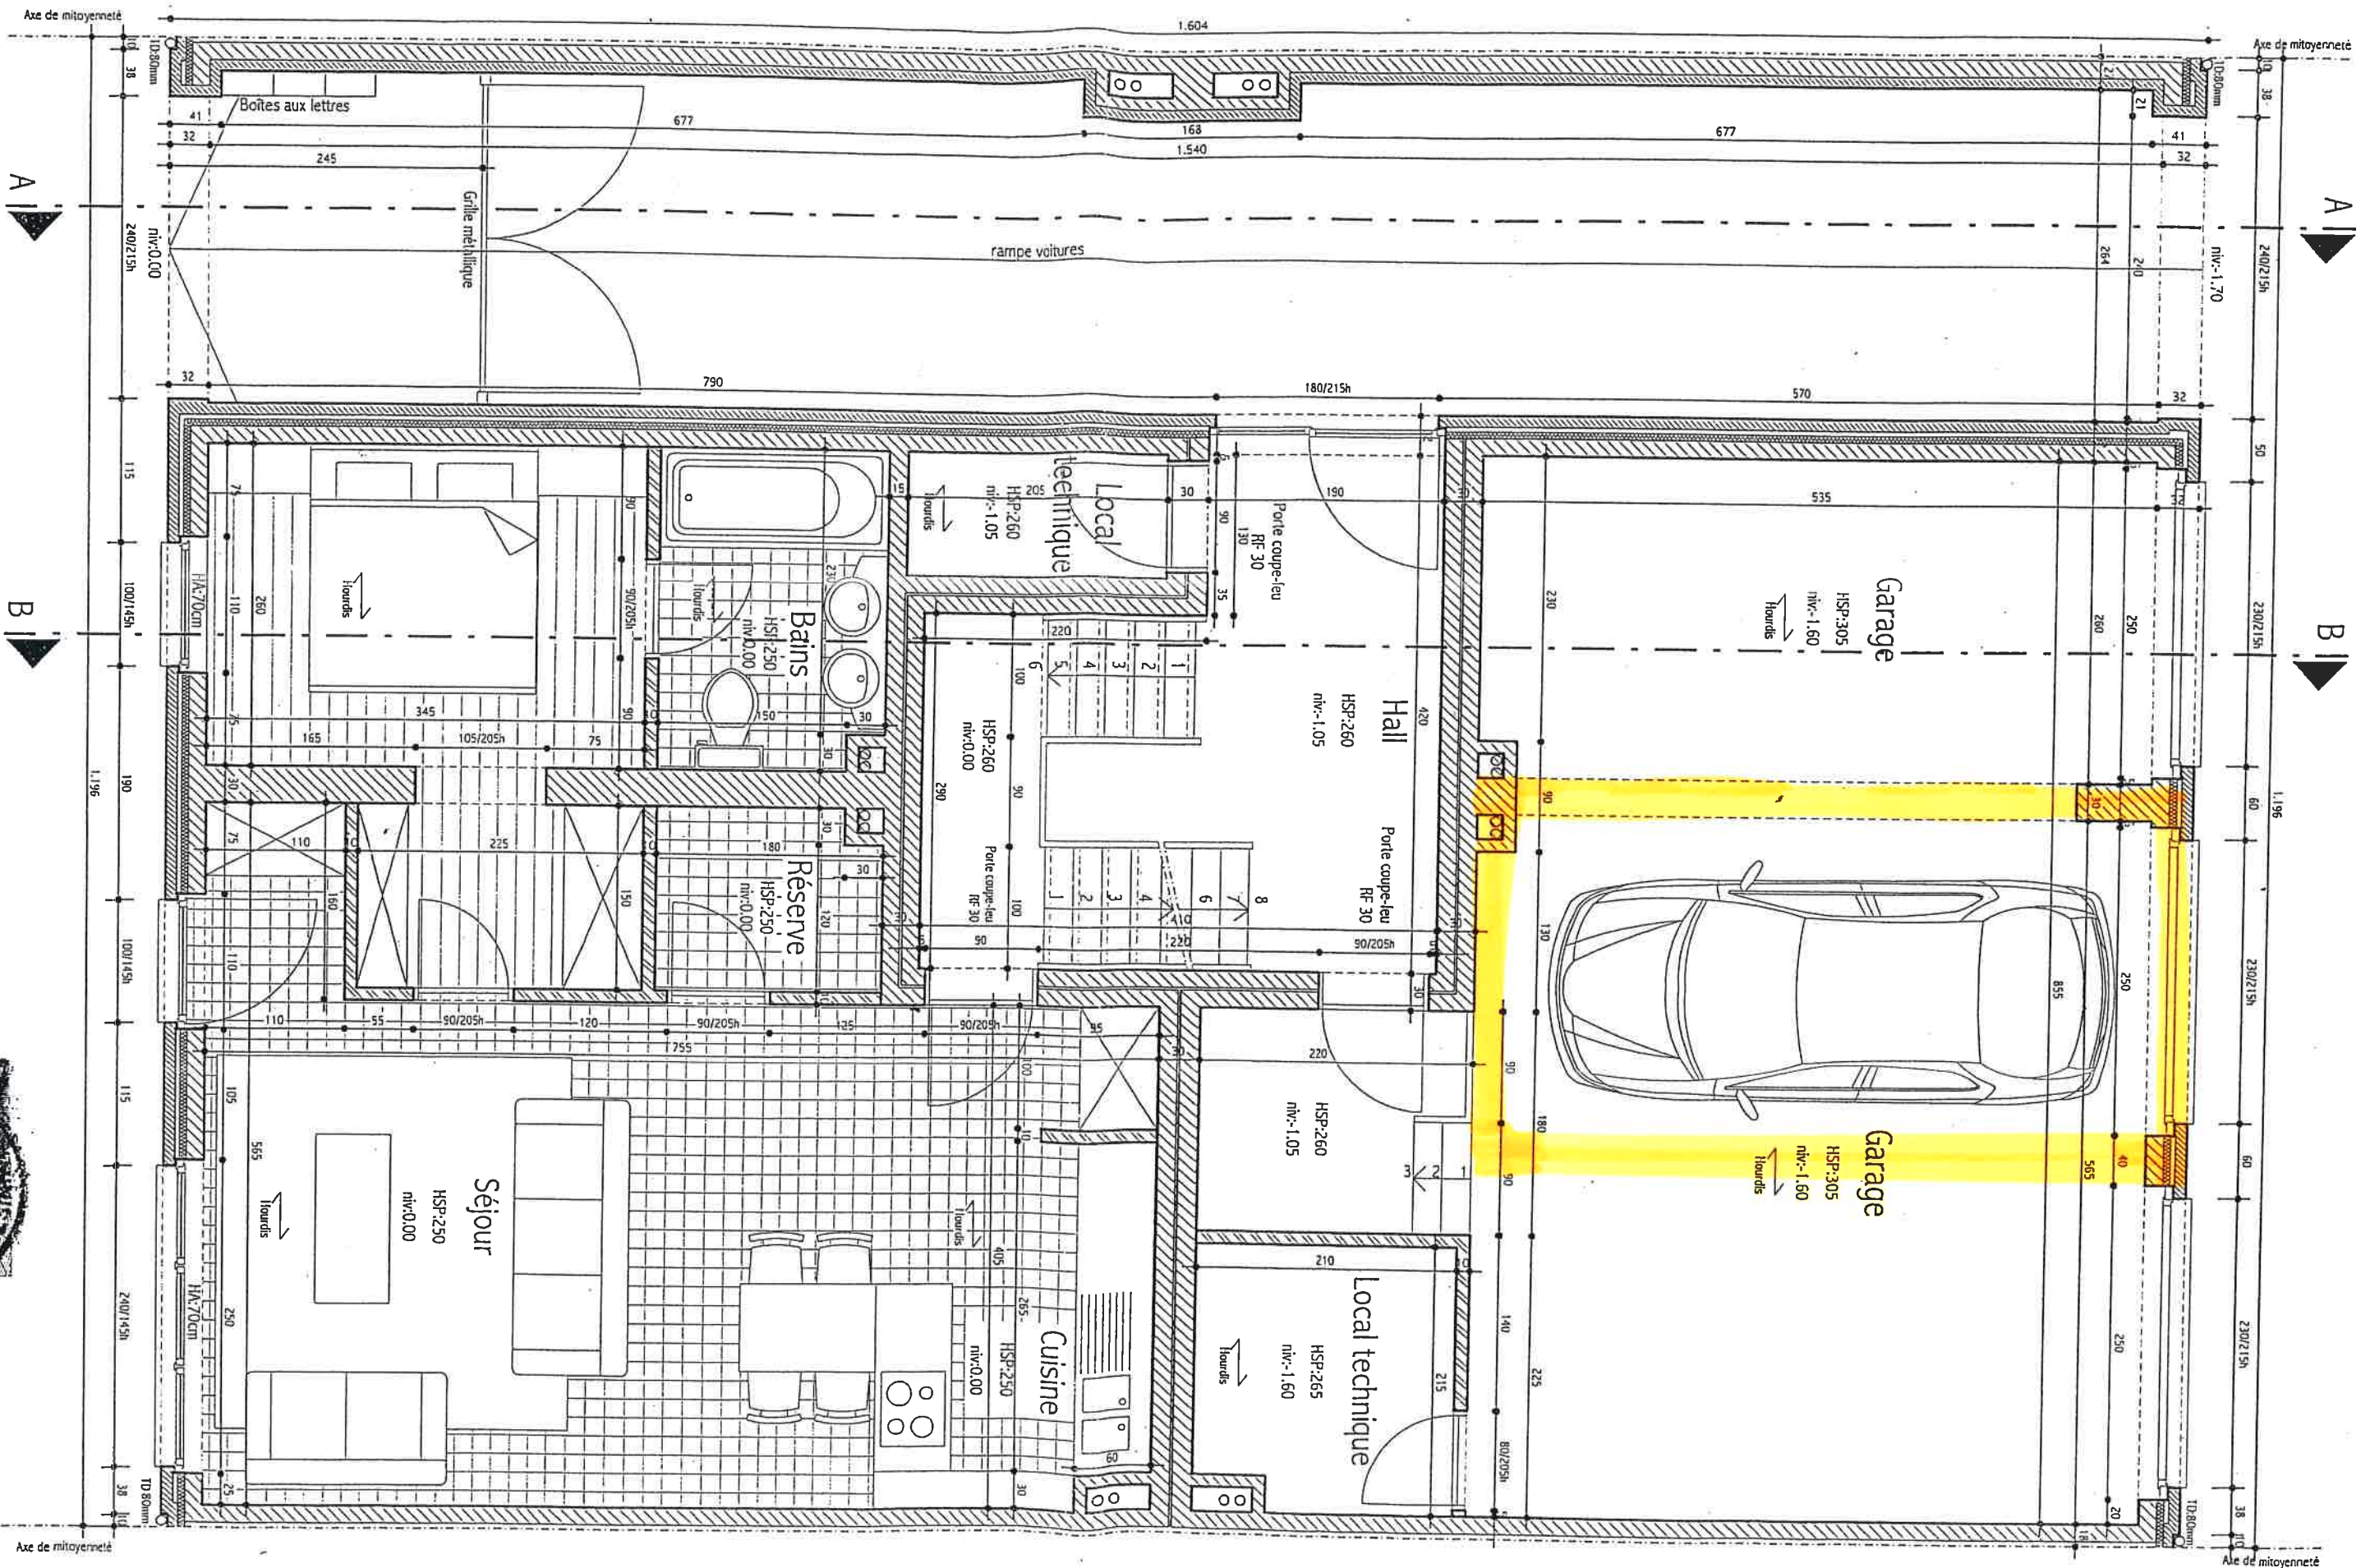

M RIZZO

VOTQUENNE - DELAVAL - GATHY Architectes,

Avenue Laboulle n°57 à 4130 TIII - Tel : 04/380.51.14 - Fax : 04/380.51.19

Plan du rez-de-chaussée



Les plans restent la propriété des architectes

Echelle: 1/50

F 4/10

Le 06/09/2004



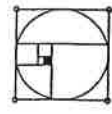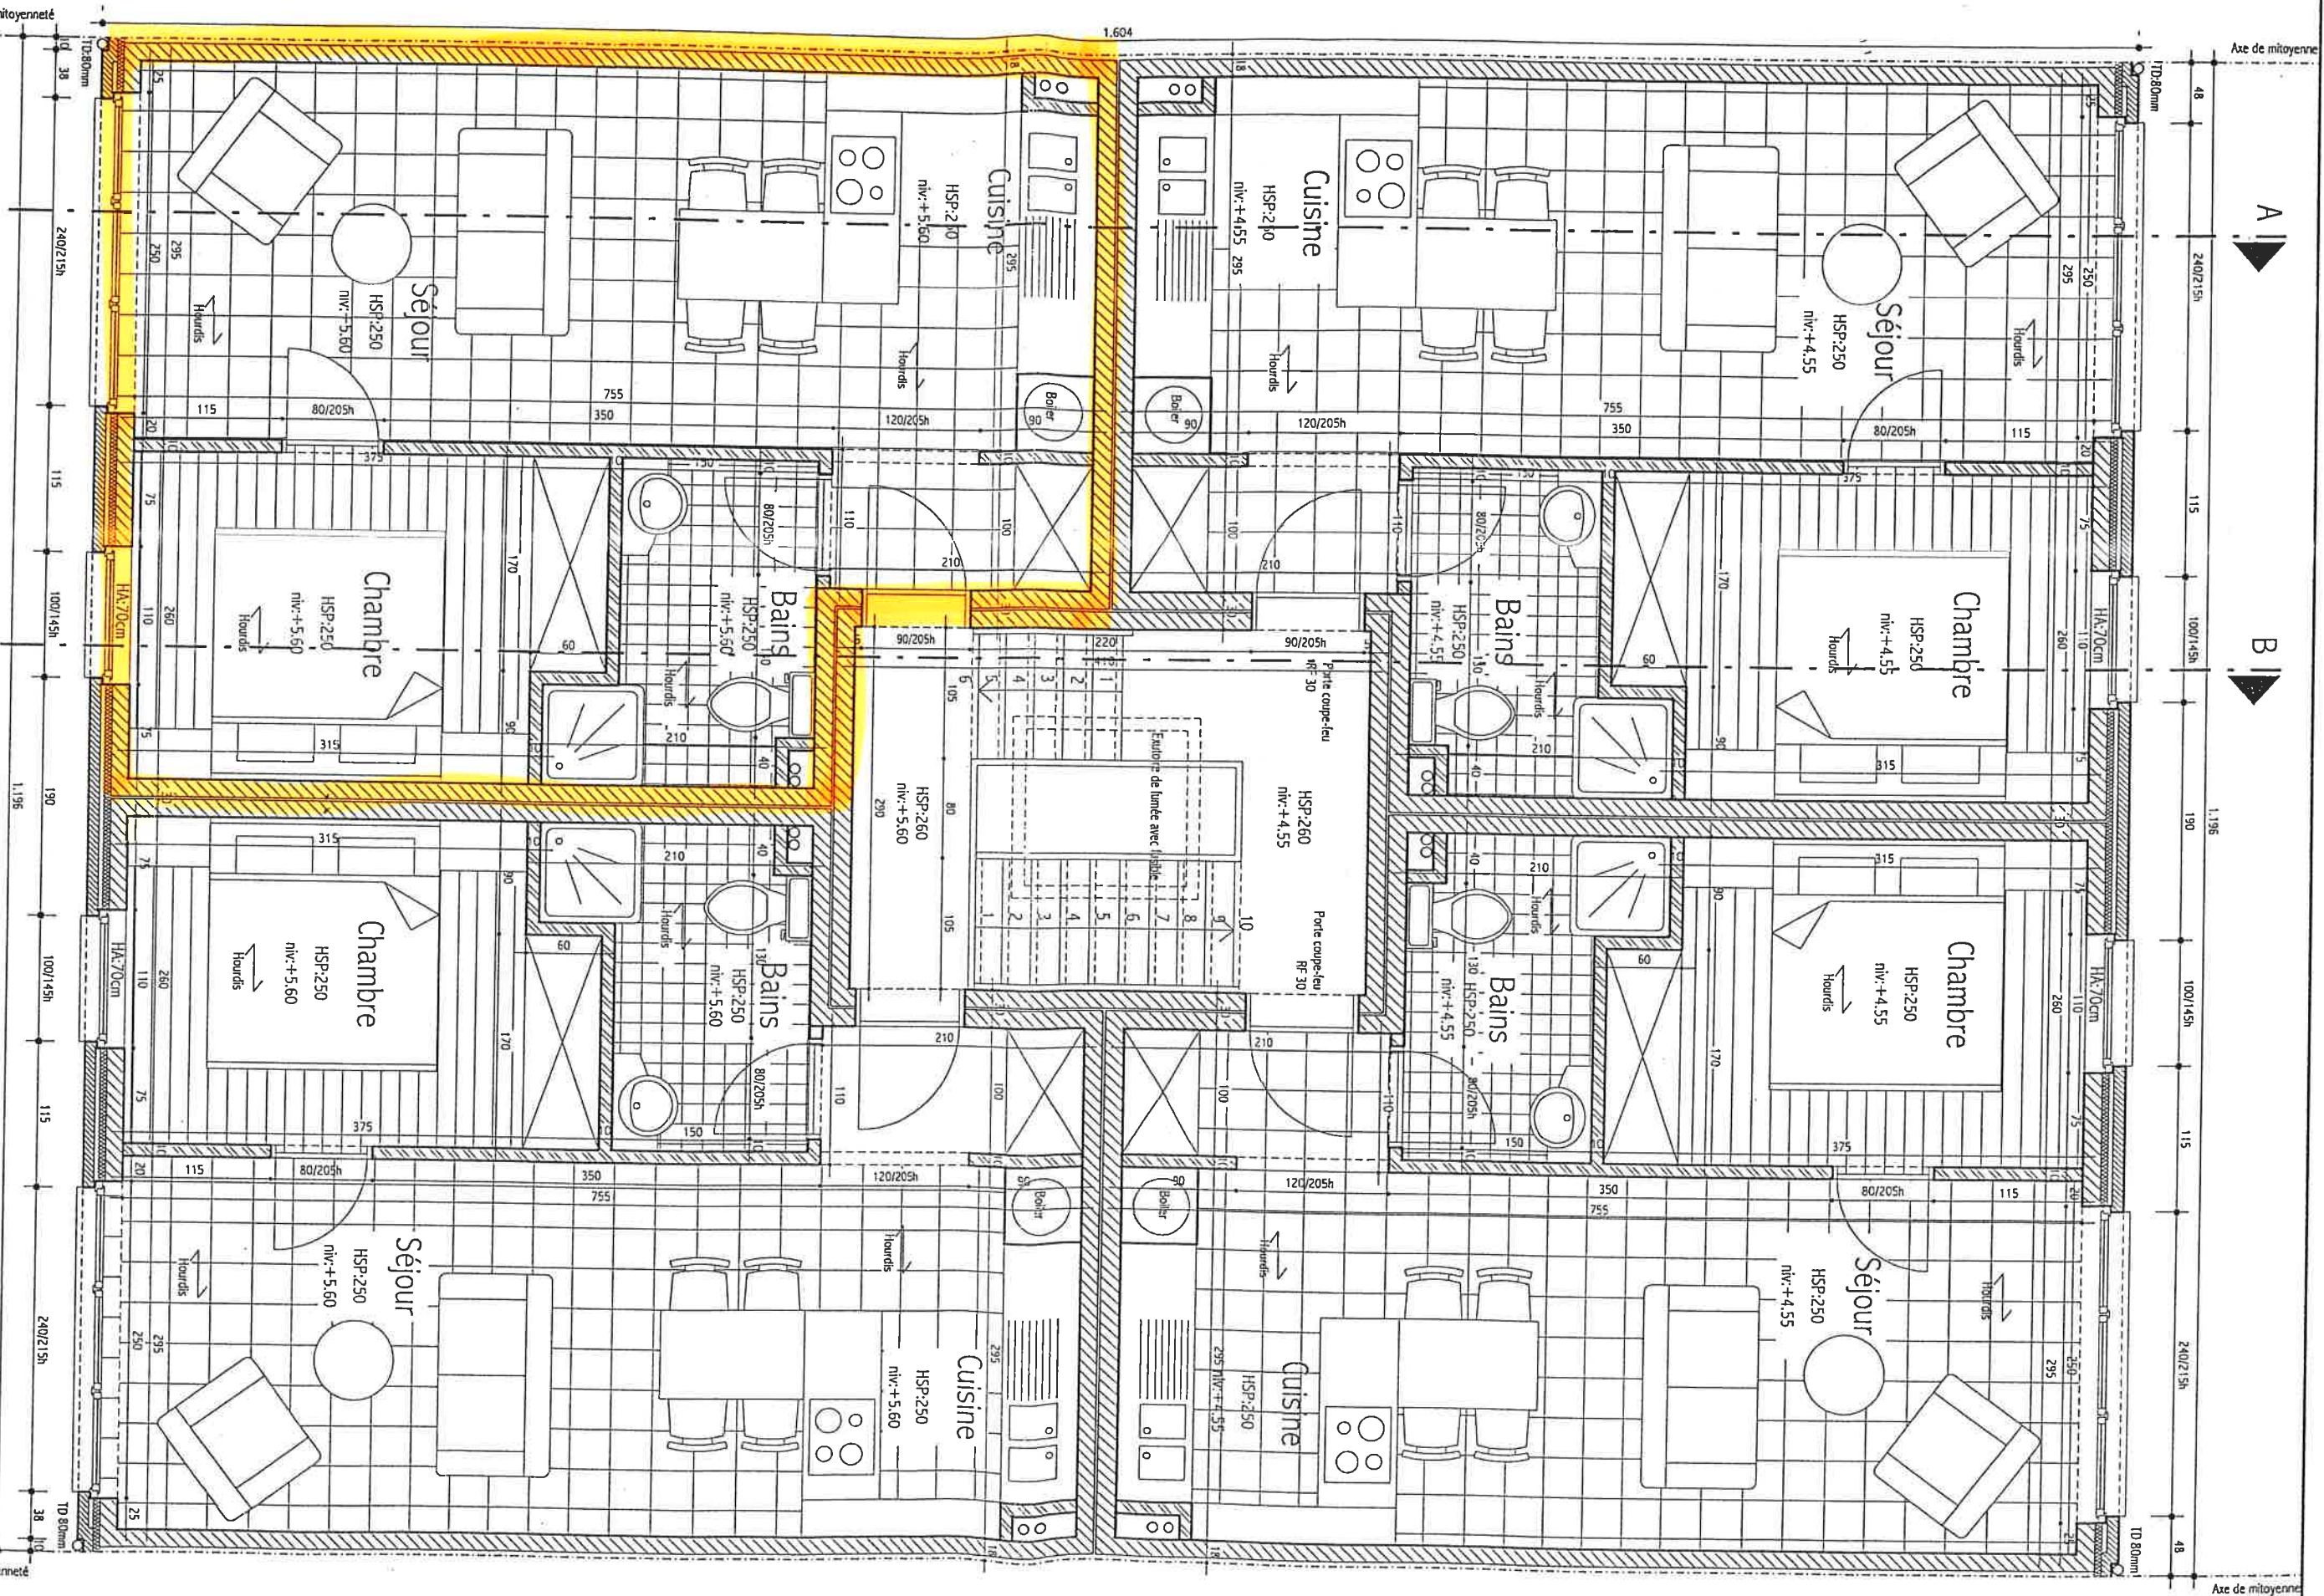


**Techno-Construct & Roembat**  
VOTAUENNE Olivier Architecte,  
Rue Gué d'Amont n°11 à 4130 Beauges Tél: 0484/833.008.

**Plan du second étage**  
Les plans restent la propriété  
des architectes.

Feuille 3/10

Echelle: 1/50  
Le 20/05/2006



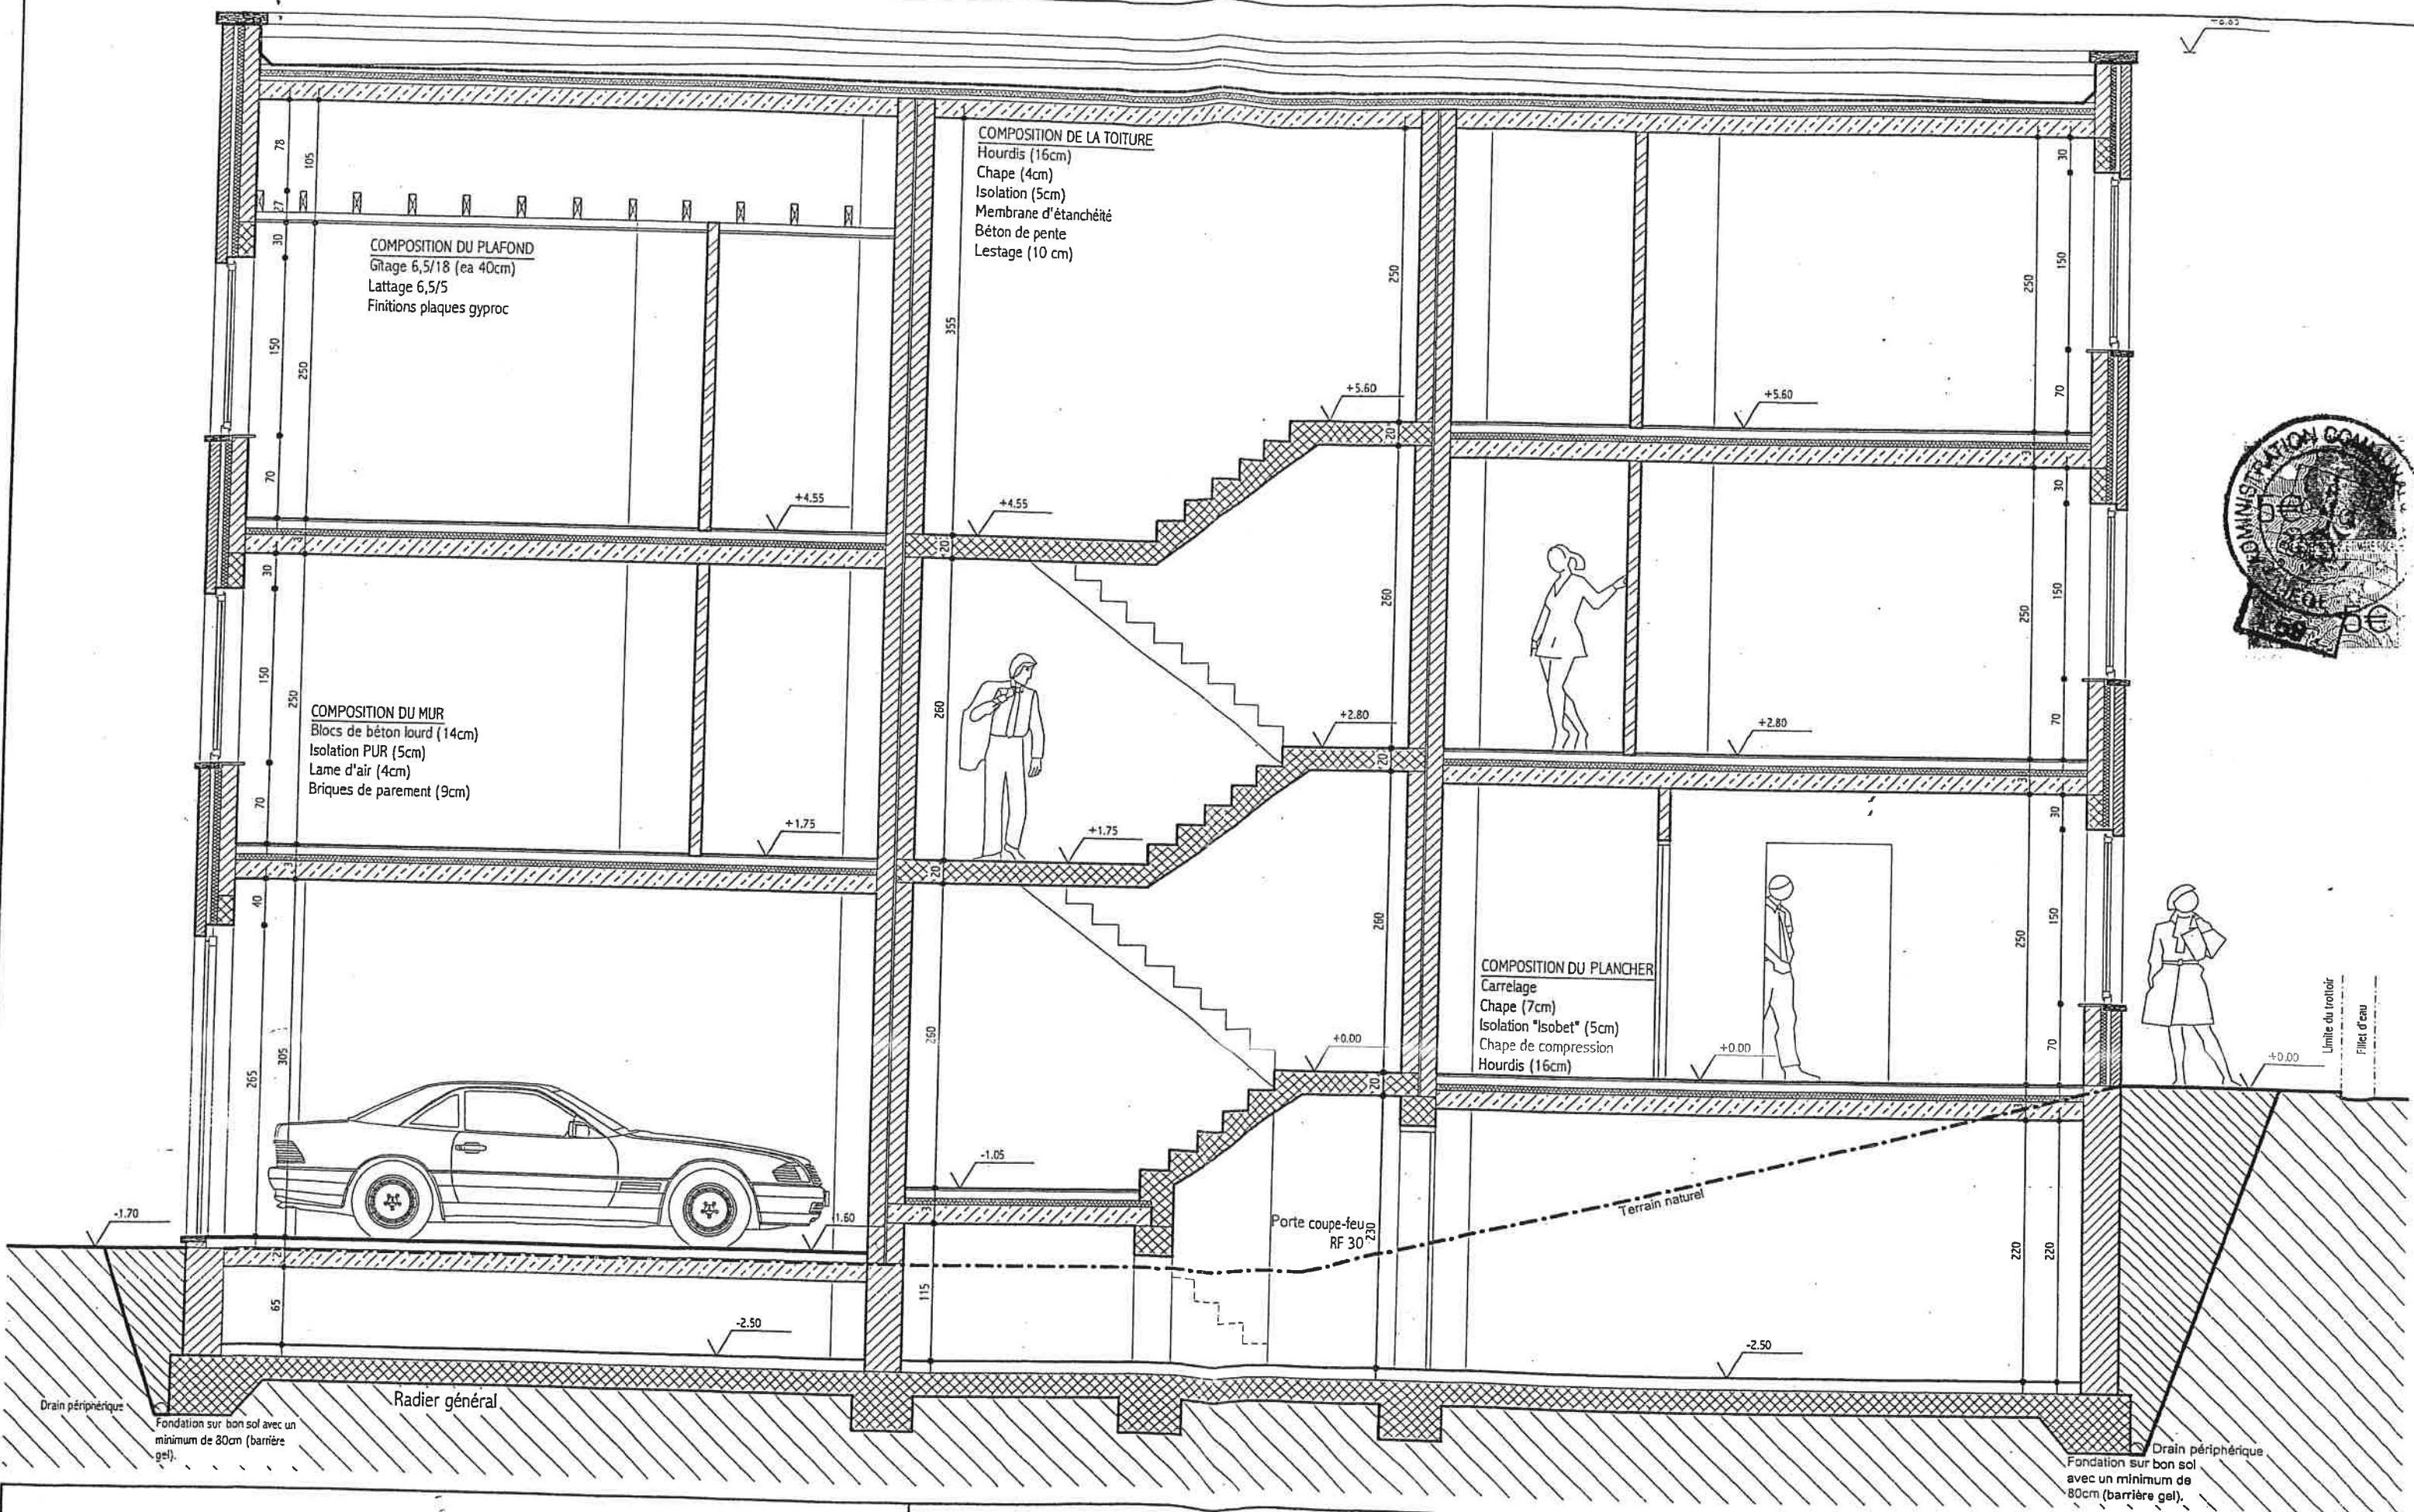

M Rizzo

Coupe BB

Le 06/09/2004

Ech : 1/50

VOTQUENNE - DELAVAL - GATHY Architectes,  
 Avenue laboulle n°57 à 4130 Tilly - Tél : 04/380.51.14 - Fax : 04/380.51.19

Les plans restent la propriété des architectes.

Feuille 7/10

Axe de moyenneté

Axe de moyenneté

+8.75

+8.85

②

①

③

⑥

⑤

④

-1.70



Façade arrière

Le 06/09/2004

Ech : 1/50

VOTQUENNE - DELAVAL - GATHY Architectes,

Avenue izbouffe n°57 à 4130 Tilff - Tél : 04/380.51.14 - Fax : 04/380.51.19

Les plans restent la propriété des architectes.



Feuille 10/10

M Rizzo

iment voisin

Axe de moyenneté

Axe de moyenneté

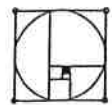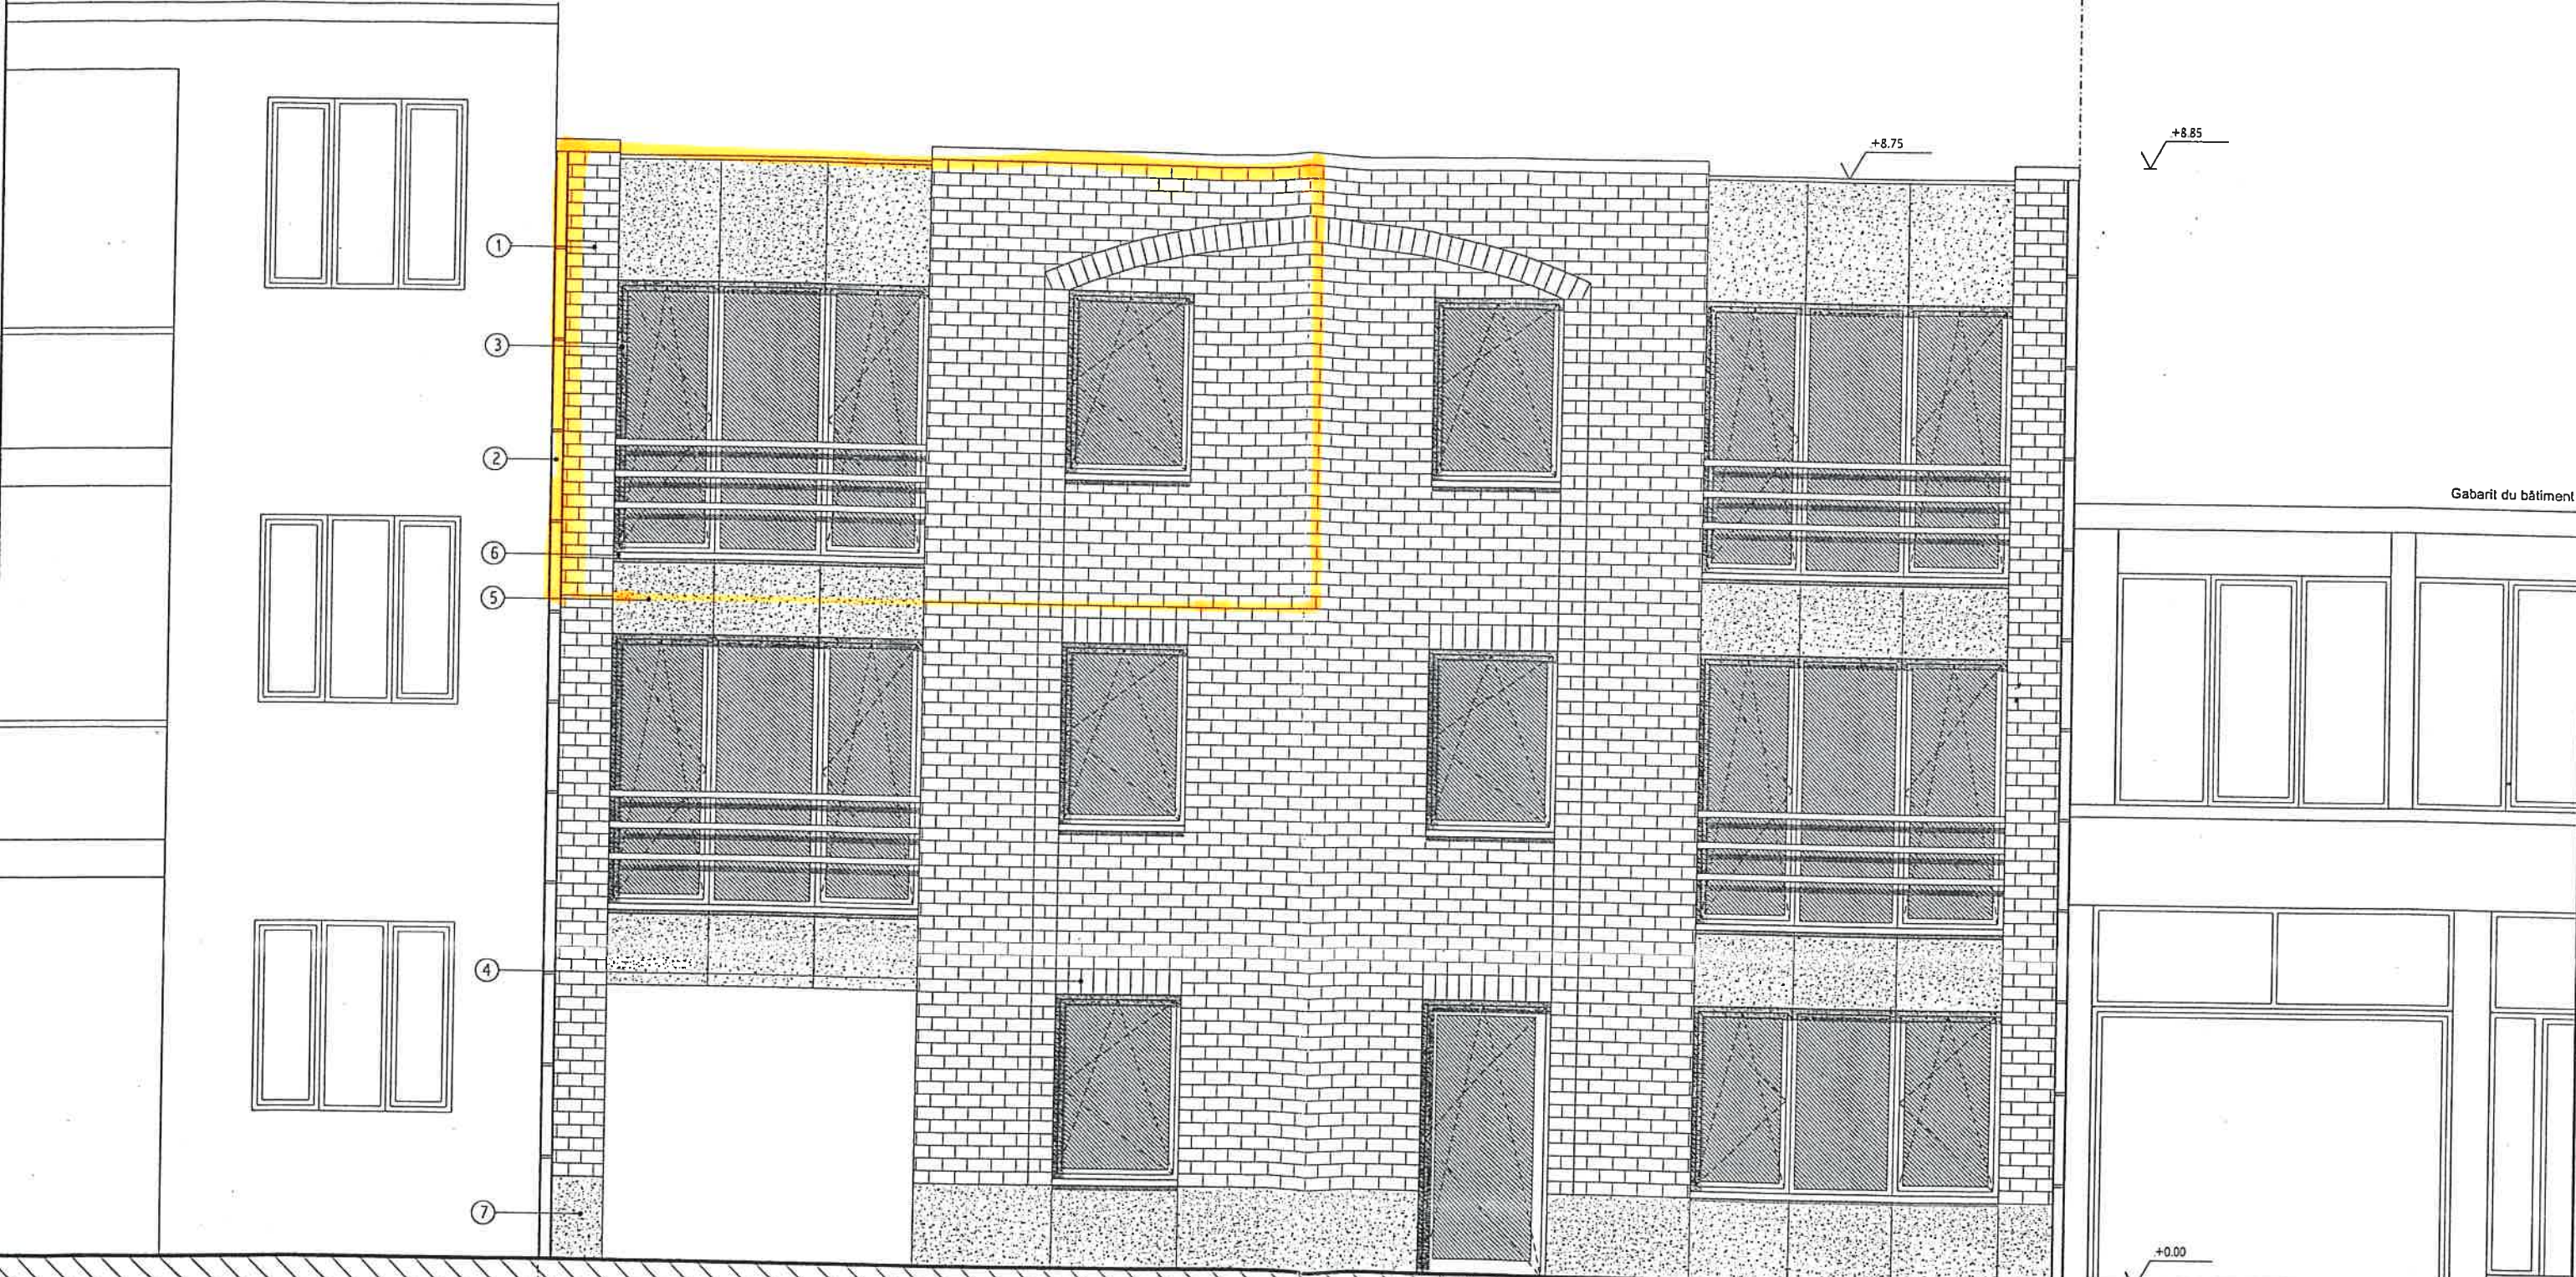

Techno-Construct sa &  
Roembat sprl

FACADE AVANT

VOTQUENNE Olivier Architecte,  
Rue Gué d'Amont n°11 à 4130 Esneux Tél: 0484/833.008.

Le 20/05/2006

Les plans restent la propriété des architectes.

Echelle: 1/50

Feuilles 9/10