


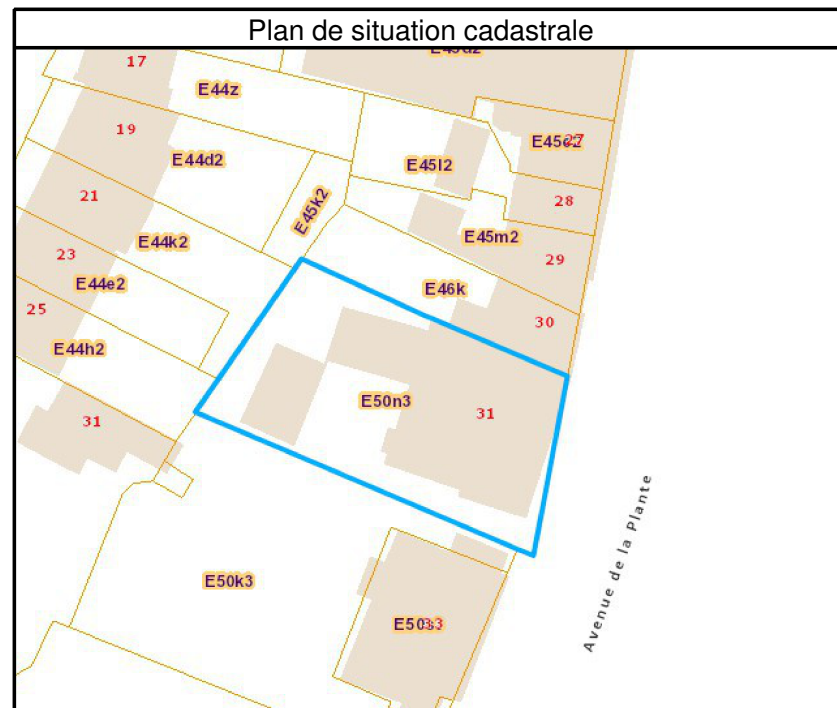

Ville de NAMUR - 2^{ème} division
Plan de mesurage et de division d'un bien sis avenue de la Plante, 31
Propriétaire : ACP Résidence "l'Etrier"
Références cadastrales : section E, partie du n° 50 n3



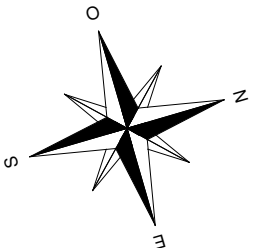


Tableau des surfaces intra-muros	
Lot "Appartement B2" :	98 m ² (appartement=92m ² + cave=6m ²)

Plan du REZ-DE-CHAUSSEE

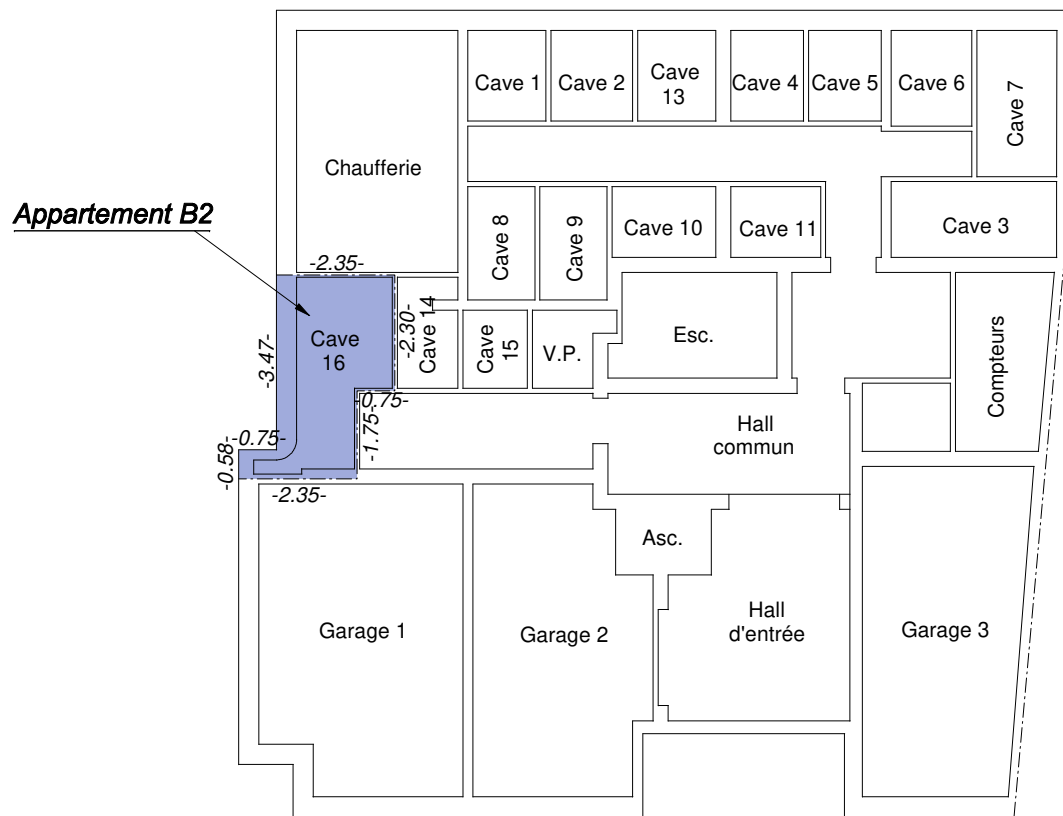

Plan du niveau BEL ETAGE
(situé entre le rez-de-chaussée et le premier étage) **Appartement B2**

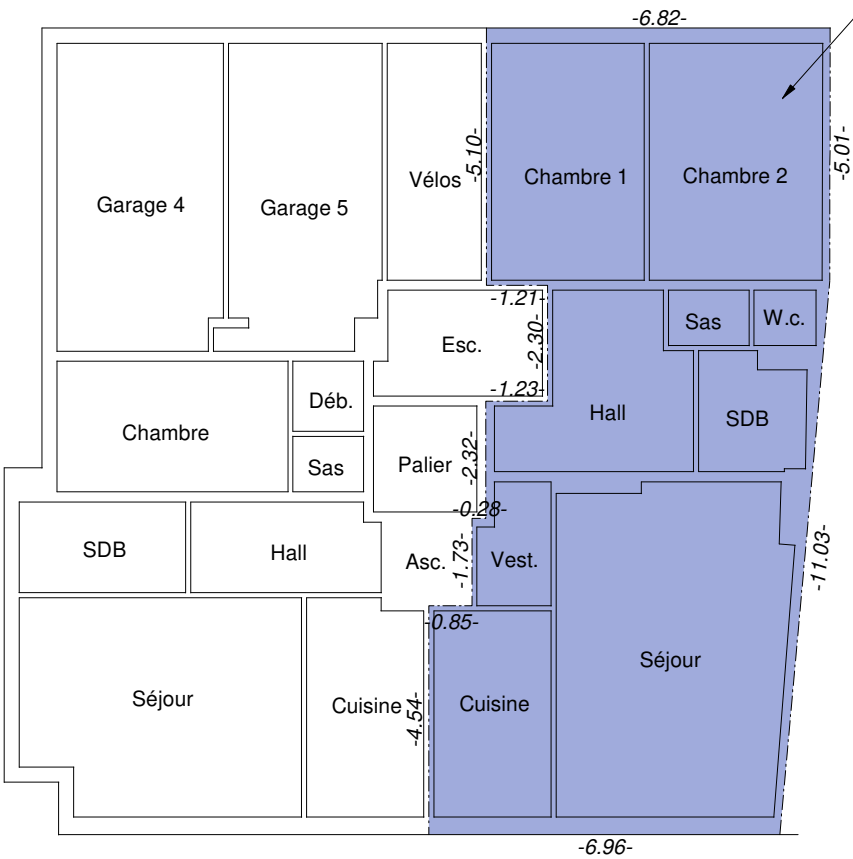

Avenue de la Plante

Avenue de la Plante

Note :
Le lot privatif "appartement B2" ici créé constituait la partie conciergerie anciennement incorporée dans les parties communes de la résidence "l'Etrier" suivant l'acte de base dressé le 11 décembre 1969 par le notaire Georges MONJOIE.

Levé et dressé par le soussigné Géomètre - Expert,
légalement admis et assermenté en cette qualité par-devant
le Tribunal de Première Instance de Dinant et dûment inscrit
au tableau des titulaires sous le n° GEO 040743

BUCHET G.E.I. S.R.L.
Régis BUCHET, gérant
Bureau de Géomètre - Expert
Rue des Aujes, 6A
B-5170 LESVE (Profondeville)
Tél. : 081/43.21.15 - Fax : 081/43.21.25
Gsm : 0495/24.63.53
E-mail : regis.buchet@gmail.com

Echelle : 1/150 Lesve, le 30 mai 2023