


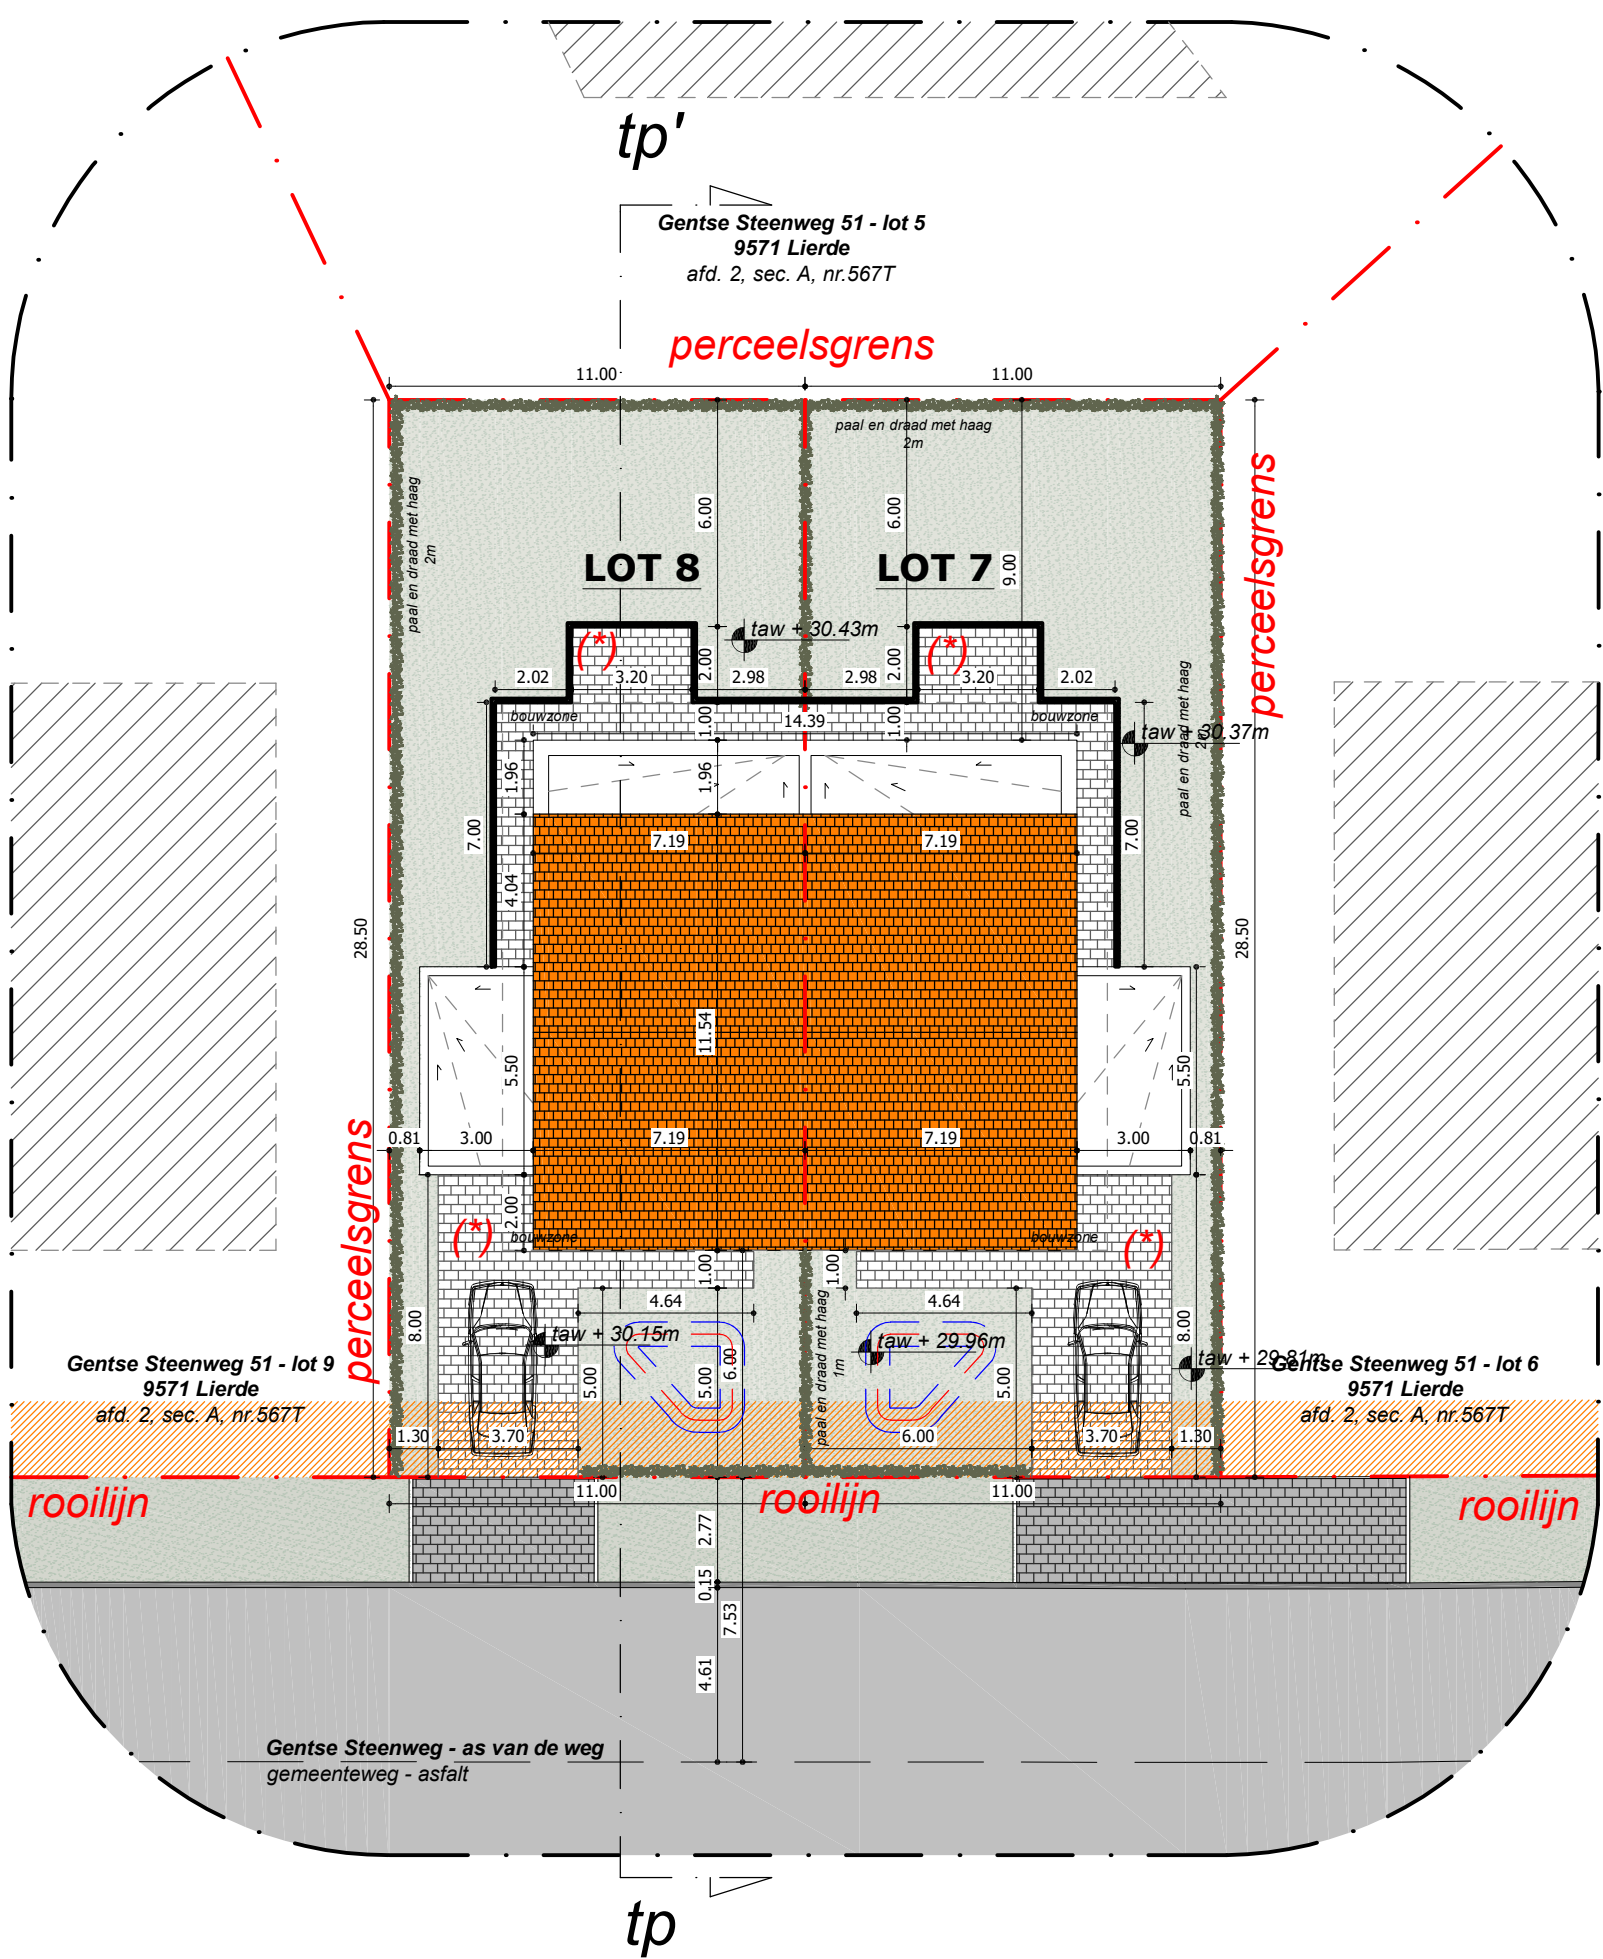

nieuwe toestand

inplantingsplan

schaal 1:200

0 1 2 3 4 5

legende inplantingsplan & terreinprofiel


Nota i/vm verordening regewater:
De op de plannen aangegeven verharding met (*) vallen niet onder de toepassing van de verordening van het regewater
gezien infiltratie ter plaatse of op naastgelegen onverhard terrein. Max. 2%.

Oppervlakte perceel lot 7: 314.00m²

groenzone: 147.88m²
verharding: 52.44m²
carport: 16.50m²
dakoppervlakte: 97.20m²

Oppervlakte perceel lot 8: 313.00m²

groenzone: 146.88m²
verharding: 52.44m²
carport: 16.50m²
dakoppervlakte: 97.20m²

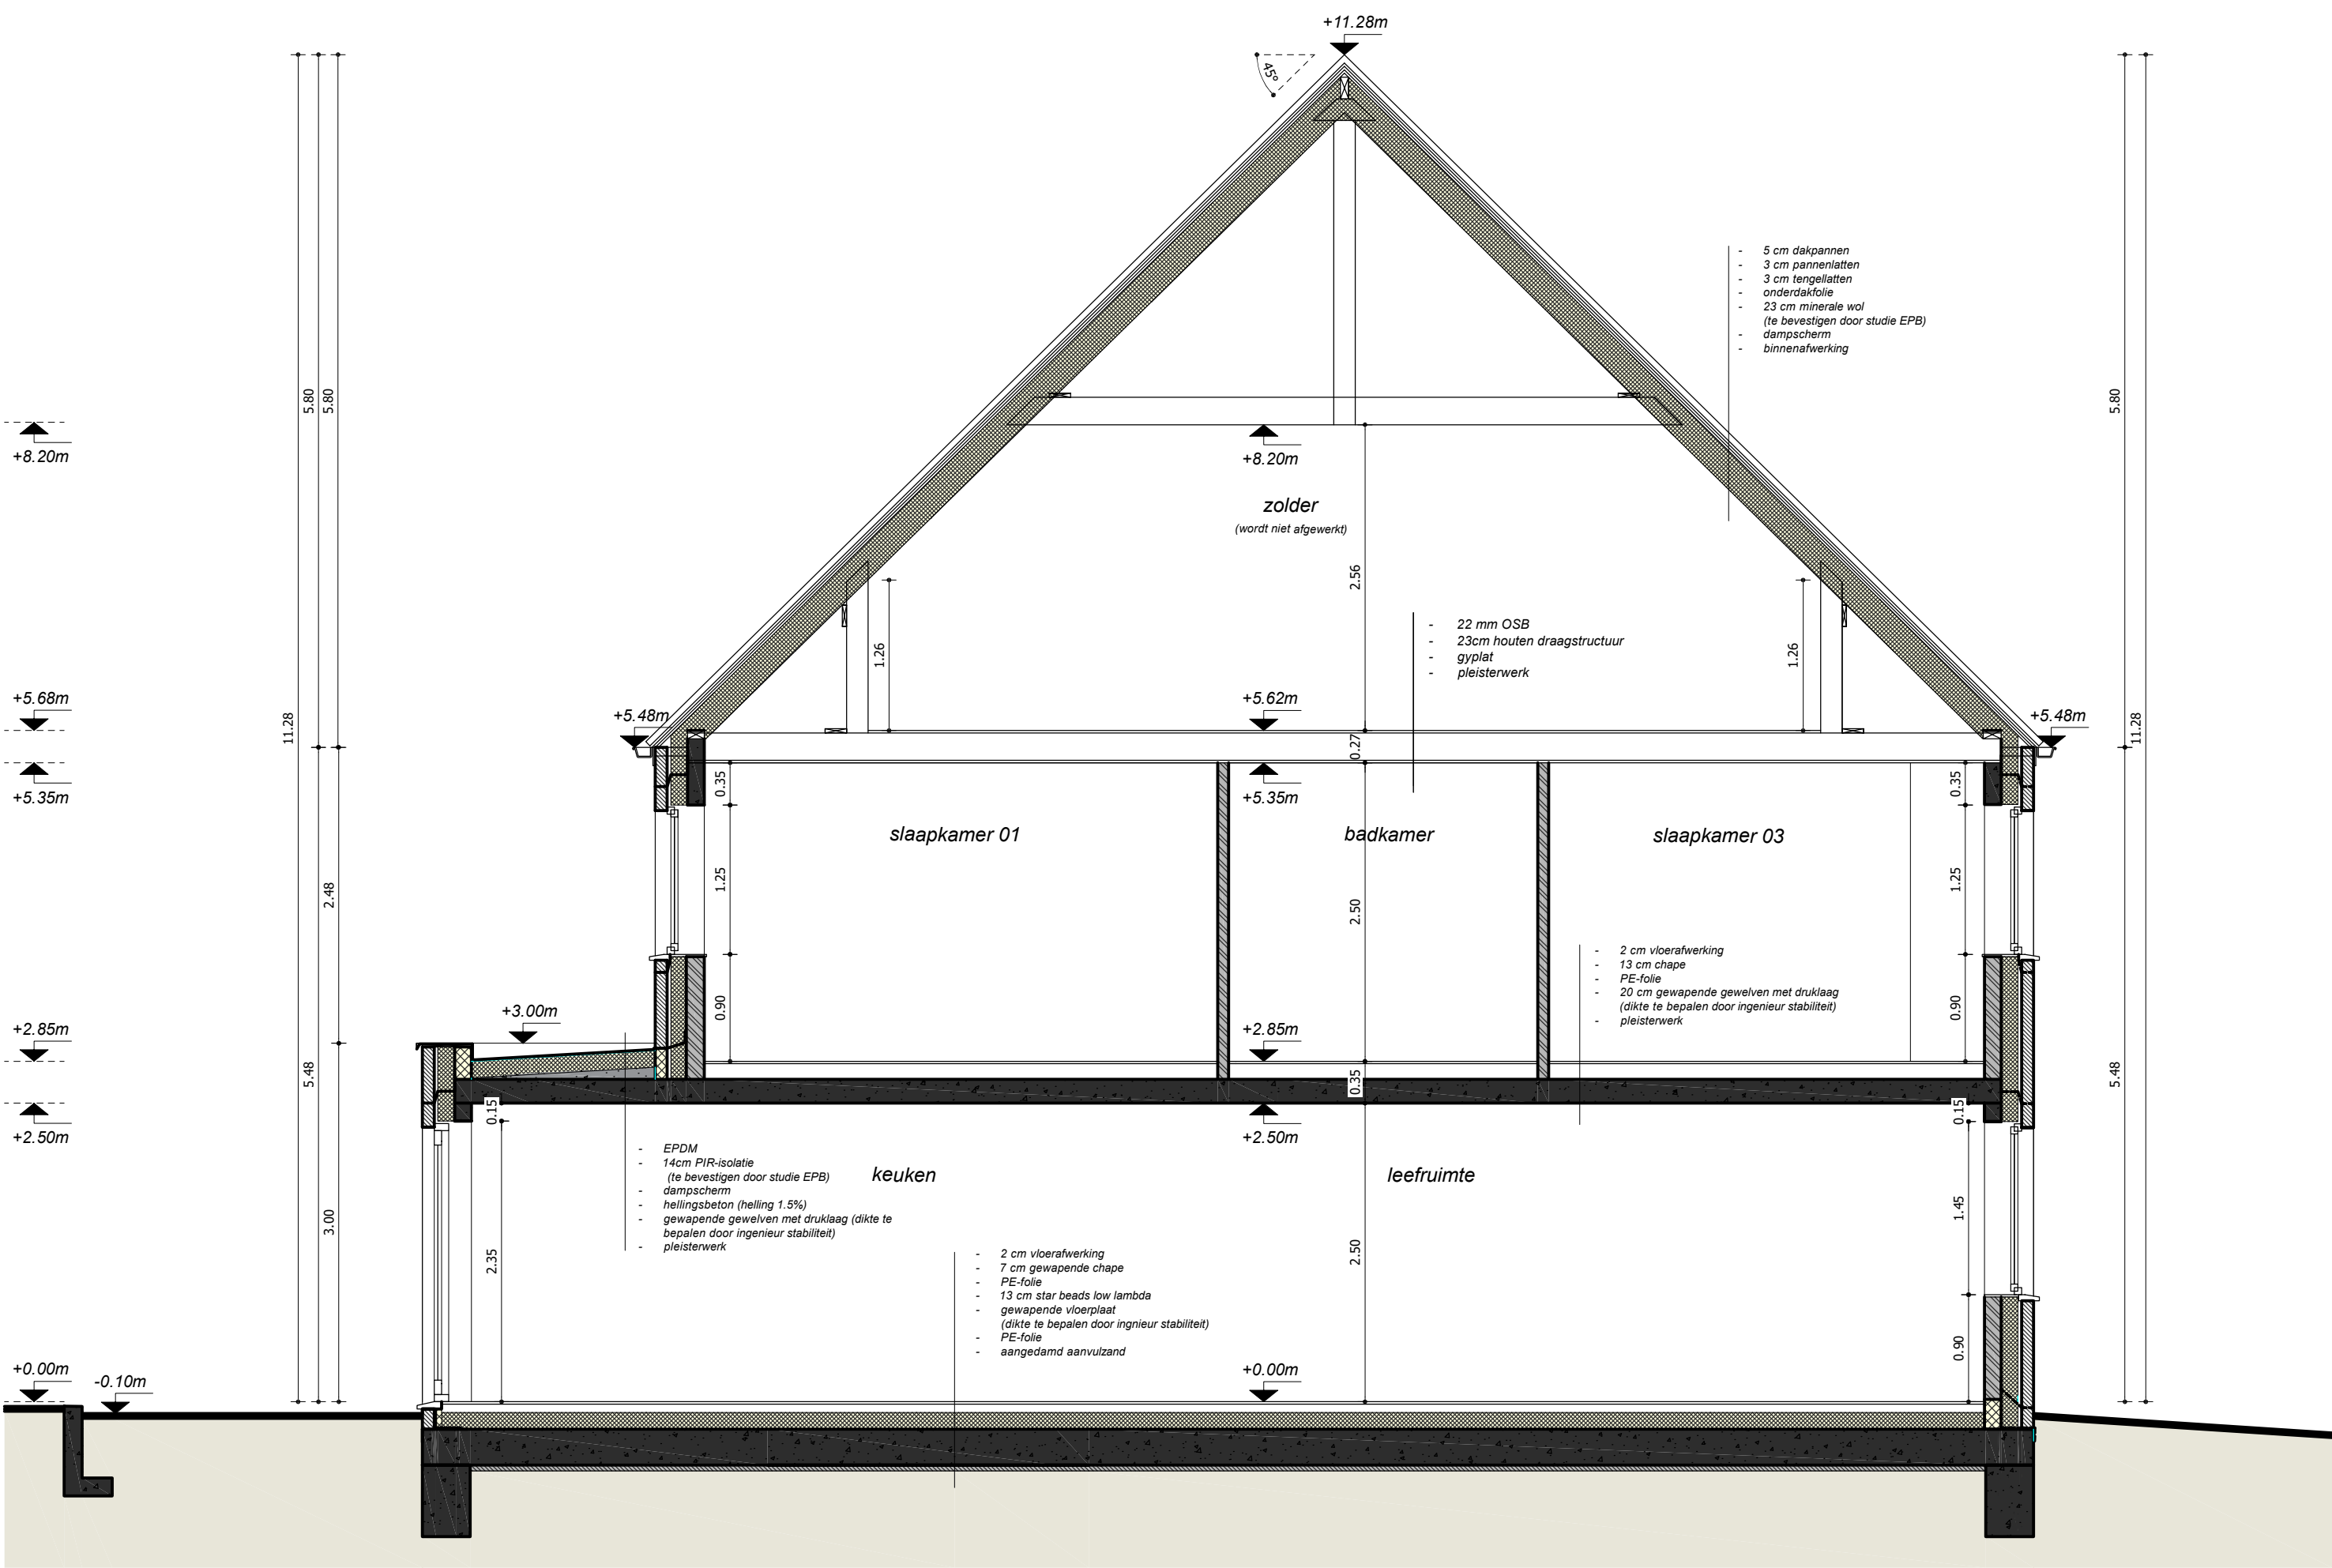


doorsnede EE'

schaal 1:50

Legende grondplannen & doorsnedes			
	Snelbouw metselwerk (te bepleisteren)		Dakbedekking
	Gevelsteen: zie gevels		Isolatie
	Beton		Chape
	Cellenbeton		Niveau t.o.v. vloerplas

Het bouwen van 12
ééngesinswoningen verdeeld
over 7 blokken (lot 7-8)
Gentse Steenweg 51
9571 Lierde
AFD. 2 SEC. A nr. 567T
2 bouwlagen, hellend dak
functie: wonen

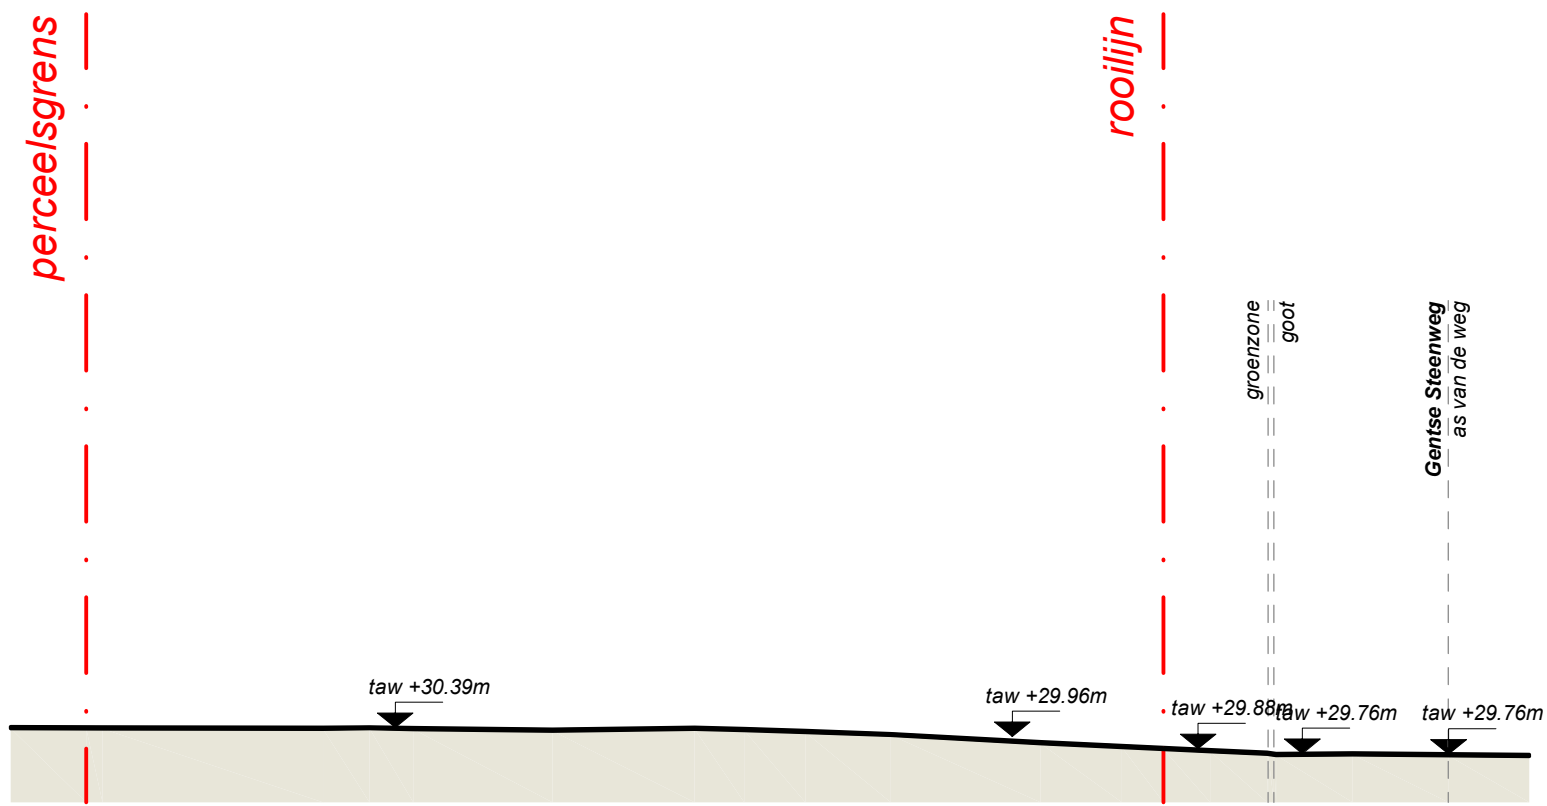


bestaande toestand

terreinprofiel

schaal 1:200

0 1 2 3 4 5


Het bouwen van 12
ééngezinswoningen verdeeld
over 7 blokken (lot 7-8)
Gentse Steenweg 51
9571 Lierde
AFD. 2 SEC. A nr. 567T
2 bouwlagen, hellend dak
functie: wonen

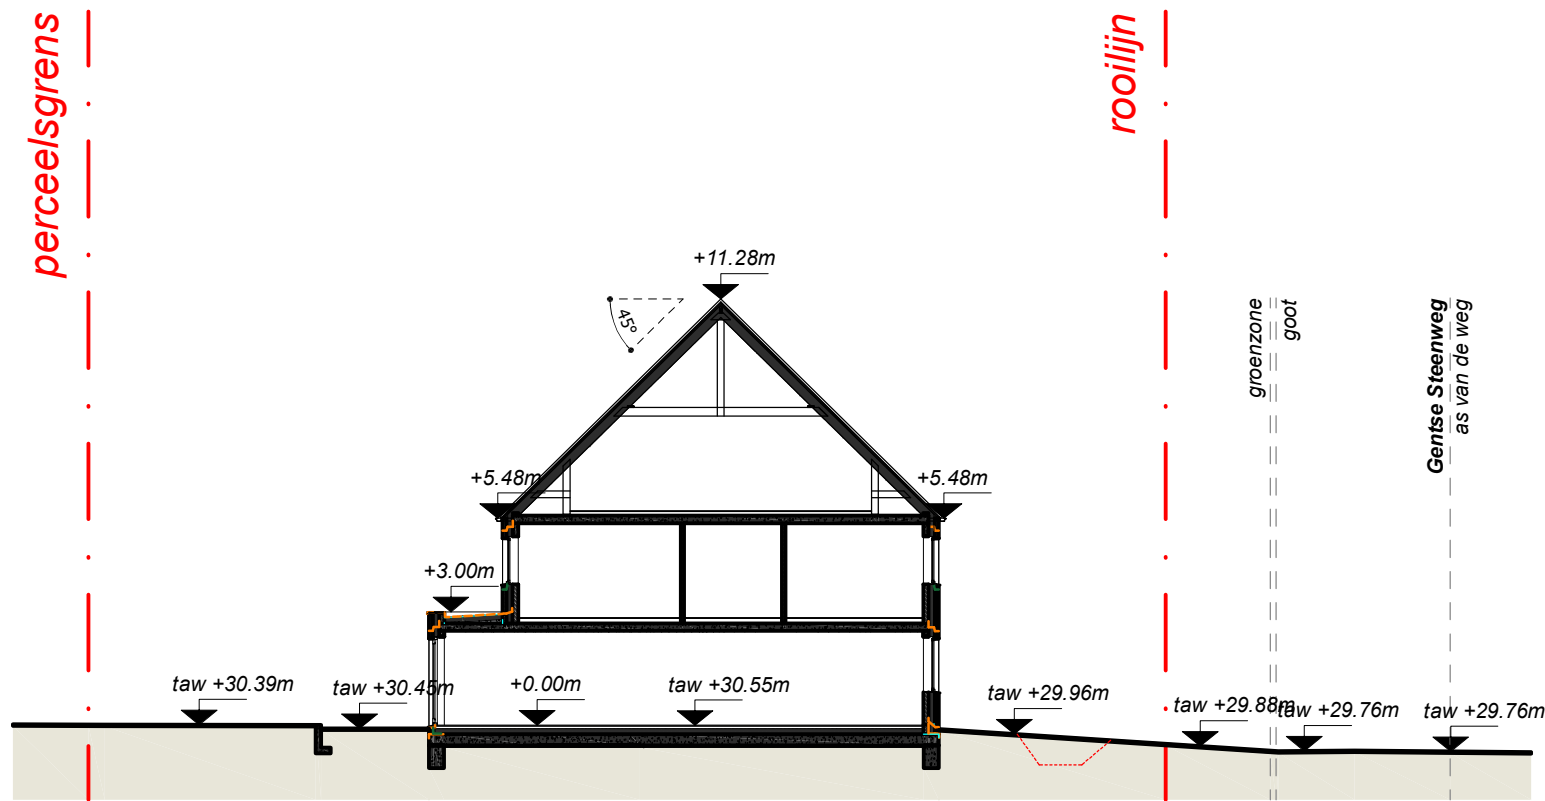

nieuwe toestand
terreinprofiel
schaal 1:200

0 1 2 3 4 5


LOT 7

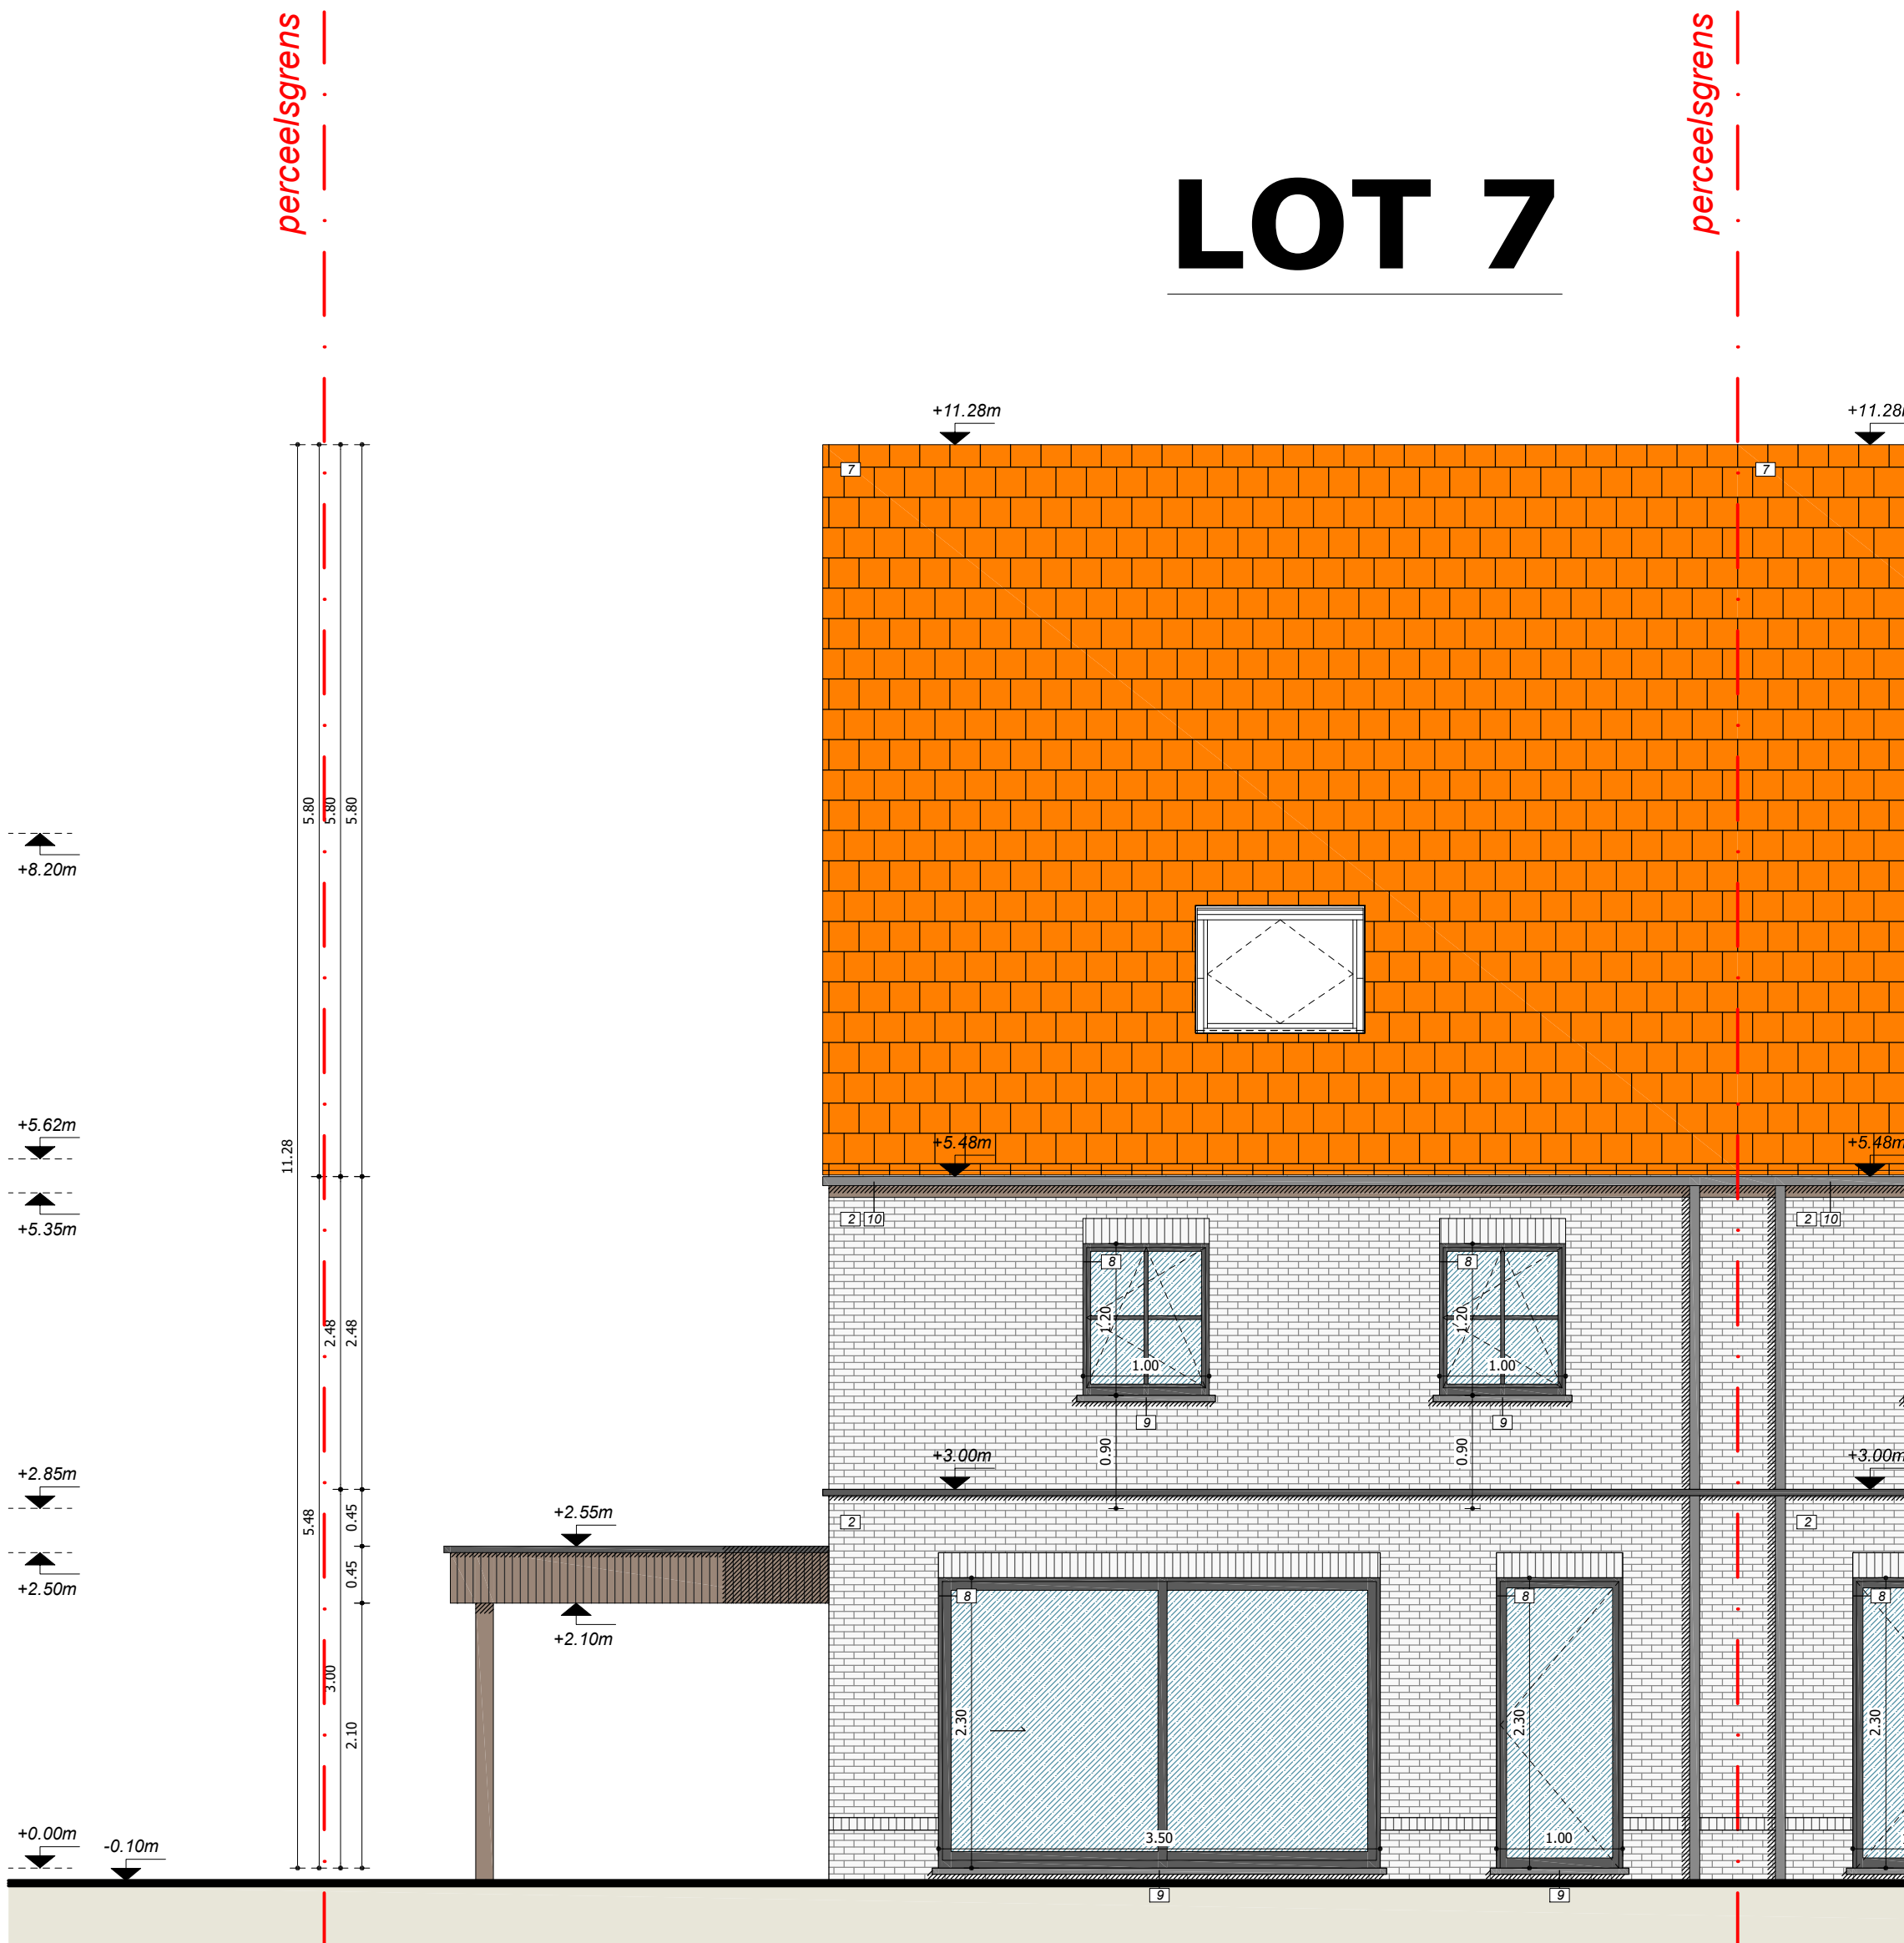

achtergevel schaal 1:50

0 1 2 3 4 5

LEGENDE MATERIALEN	
[1]	Gevelafwerking: gemetste baksteen (kleur: rood genuanceerd)
[2]	Gevelafwerking: gemetste baksteen (kleur: wit)
[3]	Gevelafwerking: gemetste baksteen (kleur: rood oranje genuanceerd)
[4]	Gevelafwerking: gemetste baksteen (kleur: rood oranje genuanceerd)
[5]	Gevelbekleding: hout (kleur: behandeld)
[6]	Dak: golfpannen (kleur: zwart)
[7]	Dak: golfpannen (kleur: oranje)
[8]	Schrijnwerk: PVC (kleur: zwart)
[9]	Dorpels/deuromkadering: Blauwe hardsteen
[10]	Afvoeren: Zink

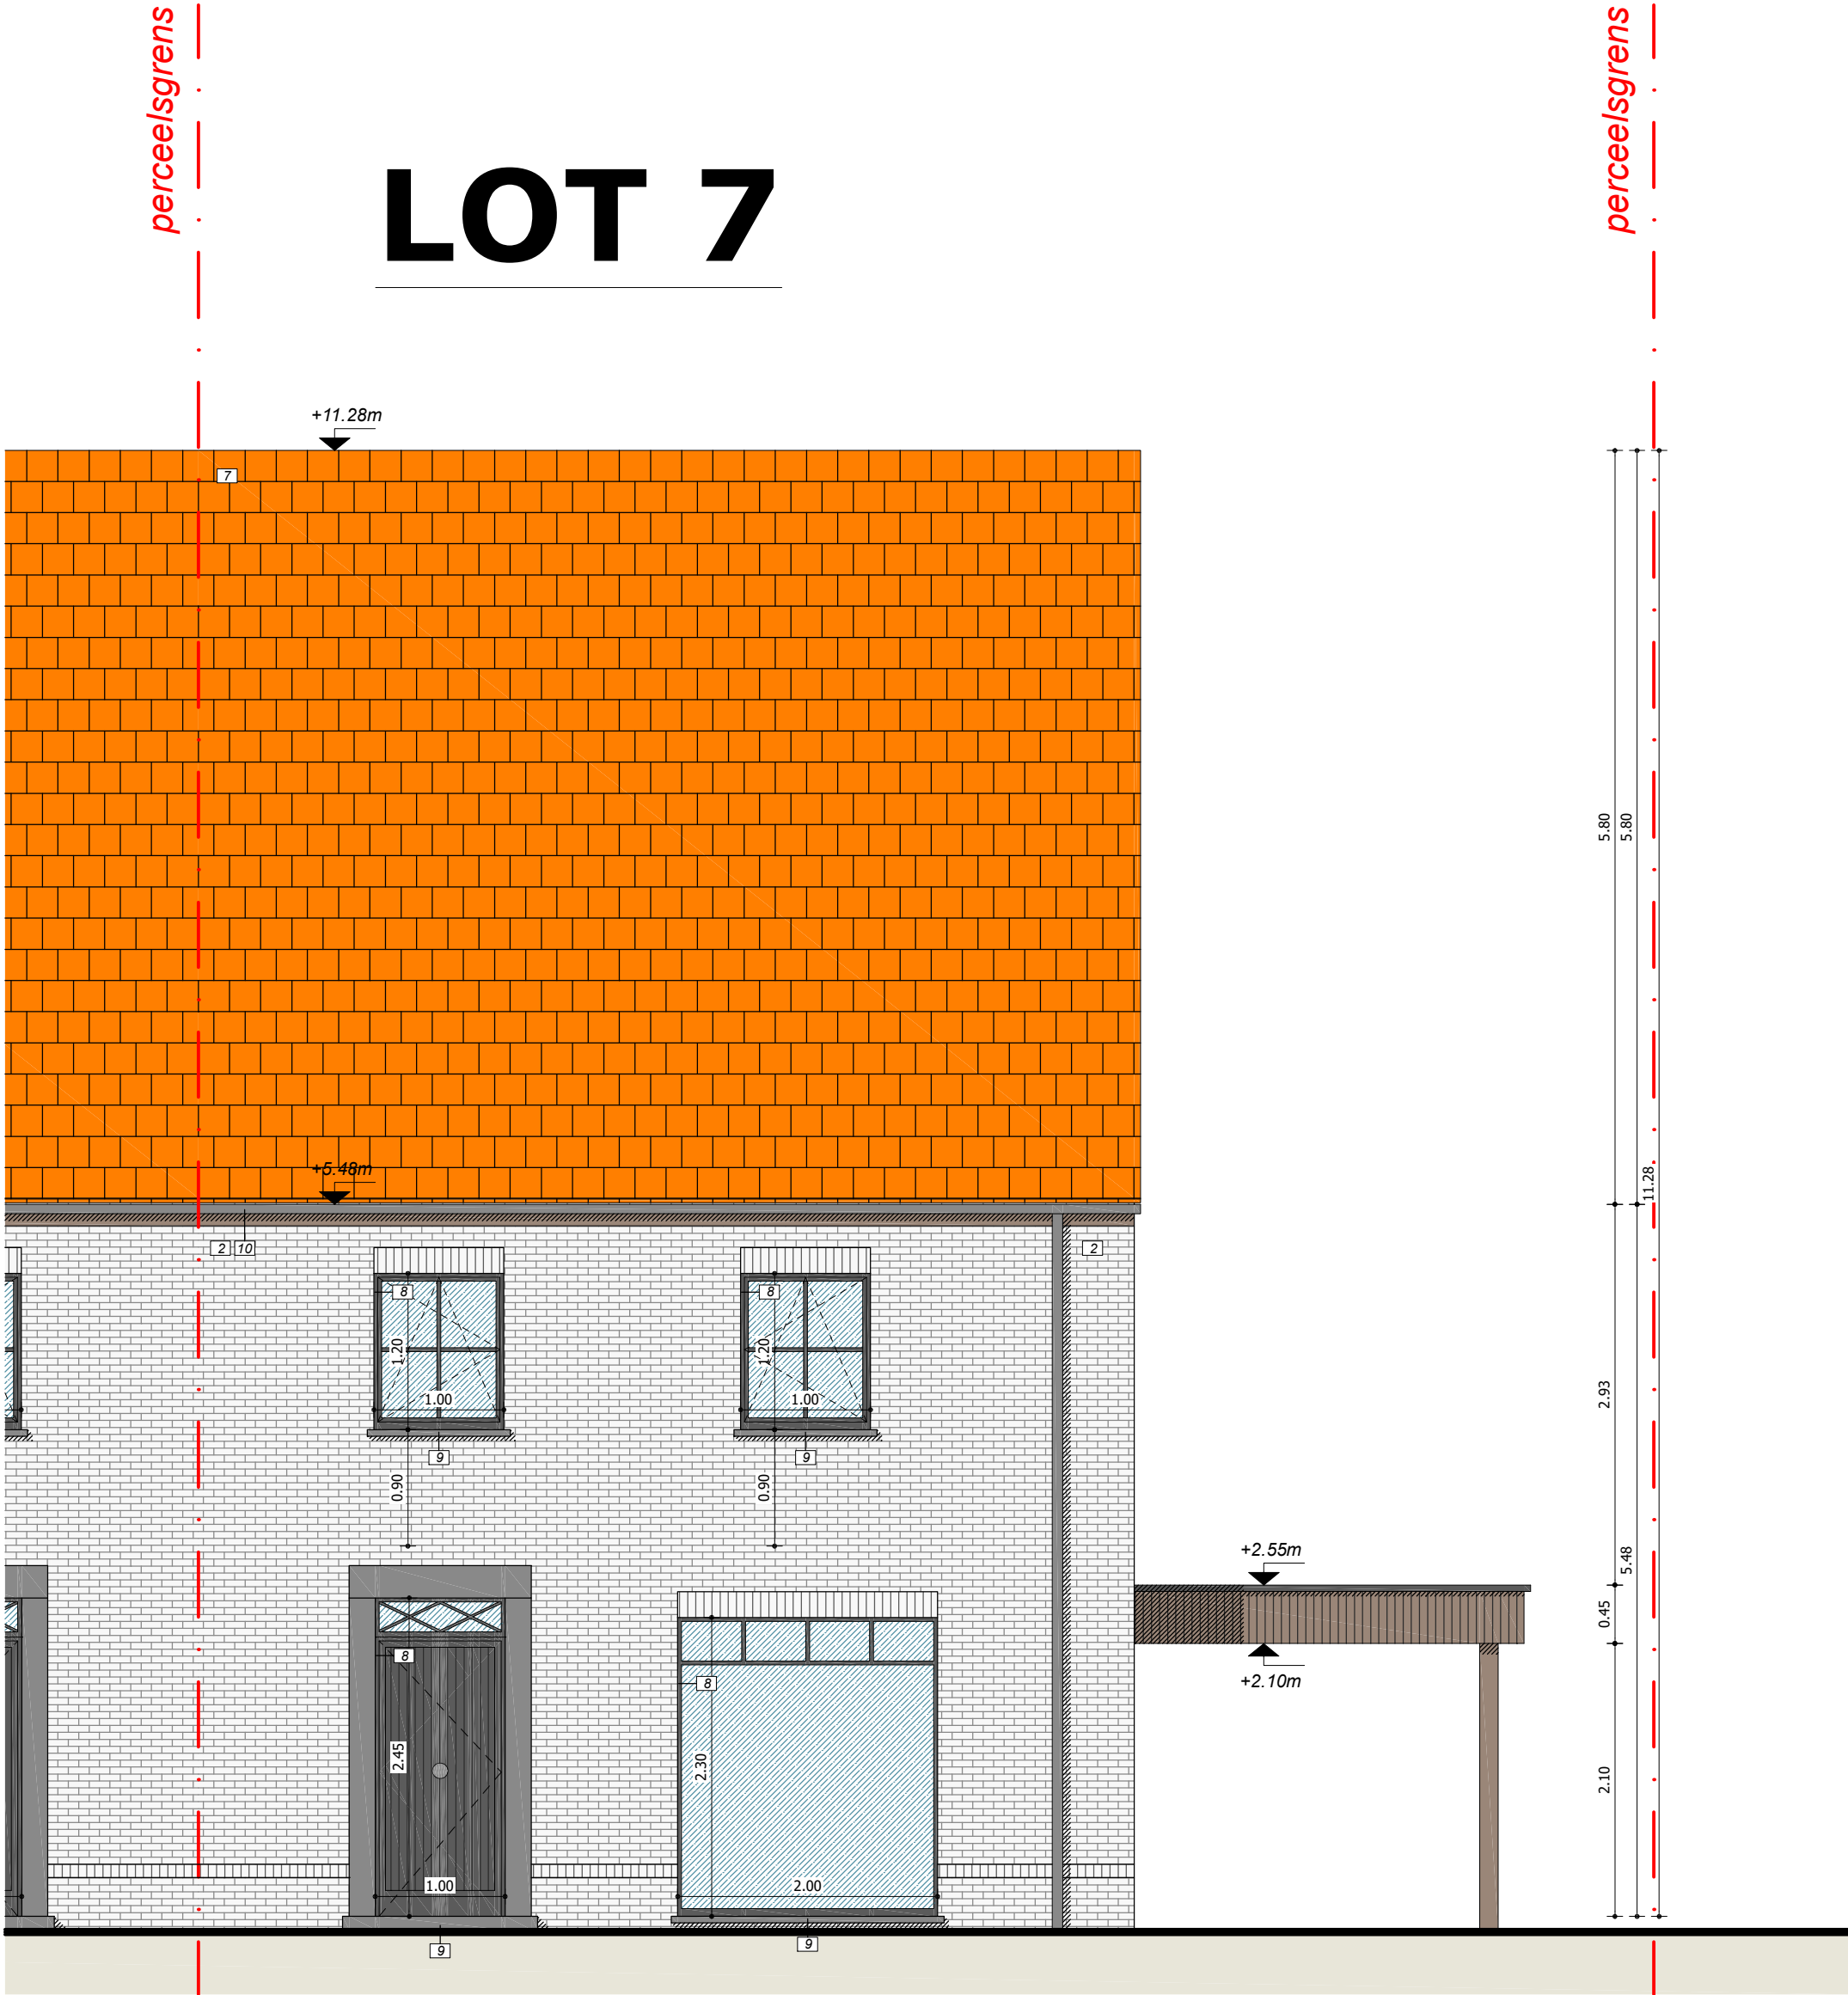


voorgevel

schaal 1:50





LEGENDE MATERIALEN	
1	Gevelafwerking: gemetste baksteen (kleur: rood genuanceerd)
2	Gevelafwerking: gemetste baksteen (kleur: wit)
3	Gevelafwerking: gemetste baksteen (kleur: rood oranje genuanceerd)
4	Gevelafwerking: gemetste baksteen (kleur: zwart)
5	Gevelbekleding: hout (kleur: behandeld)
6	Dak: golfpannen (kleur: zwart)
7	Dak: golfpannen (kleur: oranje)
8	Schrijnwerk: PVC (kleur: zwart)
9	Dorpels/deuromkadering: Blauwe hardsteen
10	Afvoeren: Zink

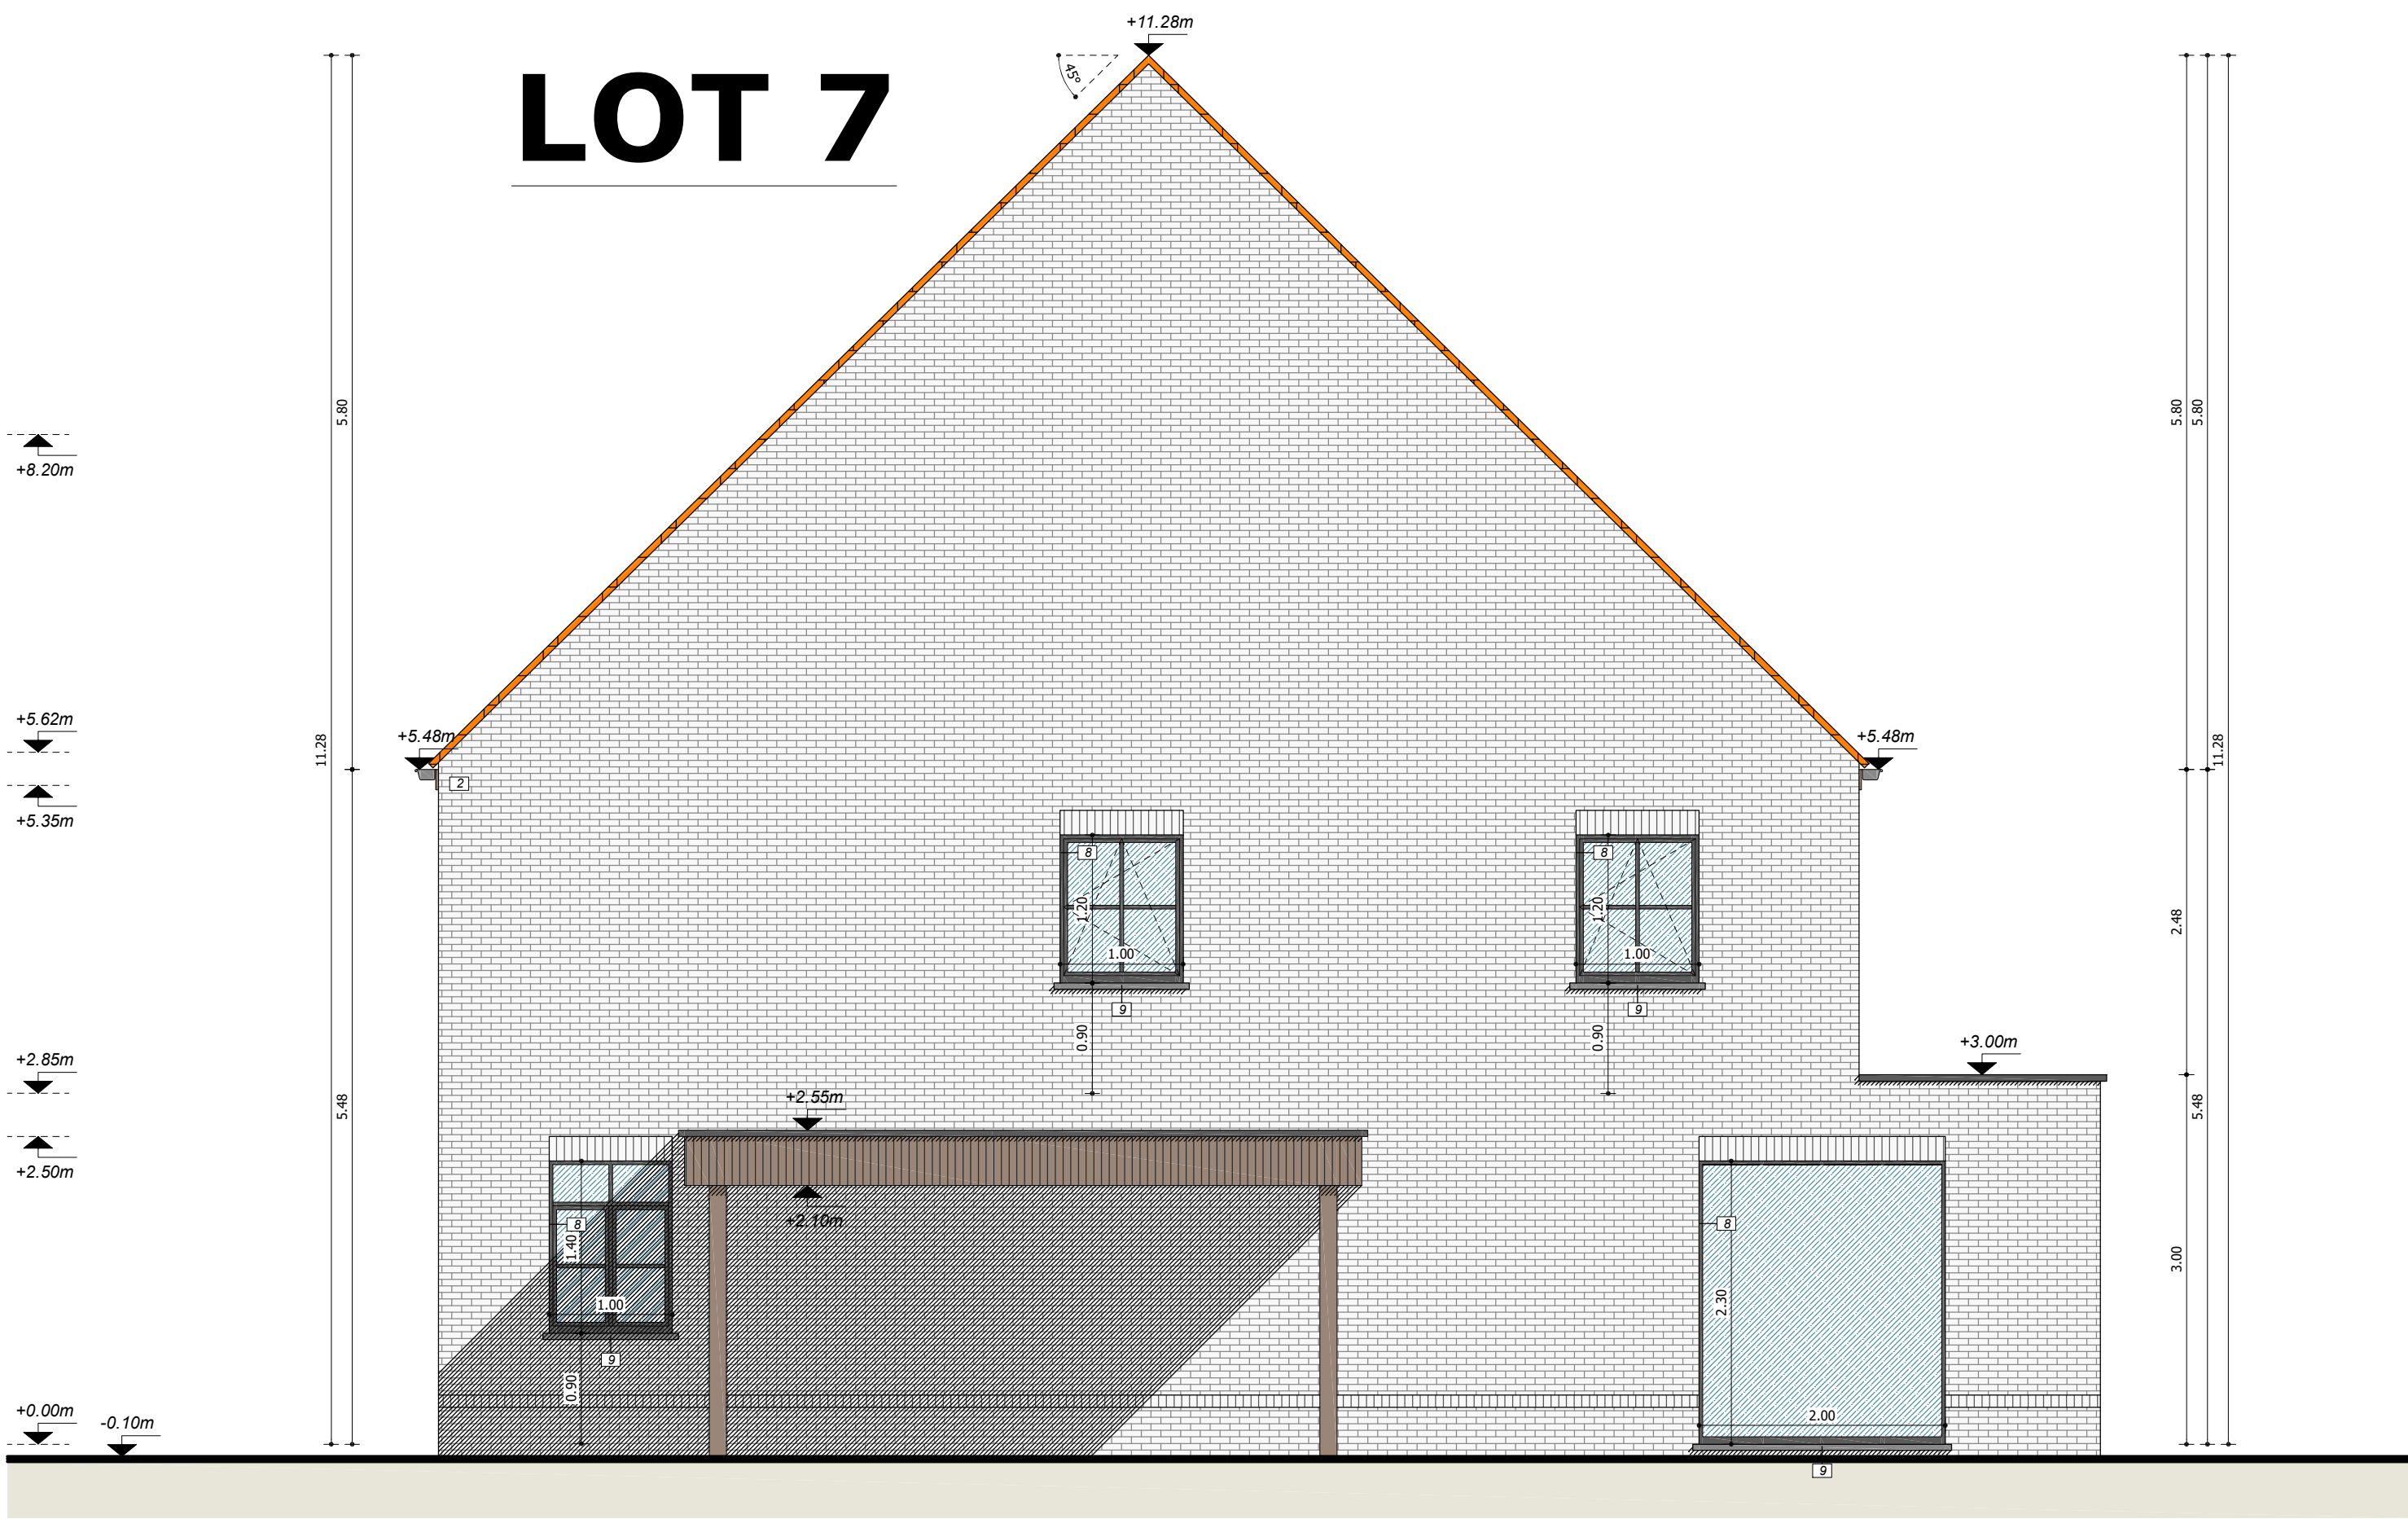

zijgevel rechts *schaal 1:50*



LEGENDE MATERIALEN	
1	Gevelafwerking: gemetste baksteen (kleur: rood genuanceerd)
2	Gevelafwerking: gemetste baksteen (kleur: wit)
3	Gevelafwerking: gemetste baksteen (kleur: rood oranje genuanceerd)
4	Gevelafwerking: gemetste baksteen (kleur: zwart)
5	Gevelbekleding: hout (kleur: behandeld)
6	Dak: golfpannen (kleur: zwart)
7	Dak: golfpannen (kleur: oranje)
8	Schrijnwerk: PVC (kleur: zwart)
9	Dorpels/deuromkadering: Blauwe hardsteen
10	Alvoeren: Zink

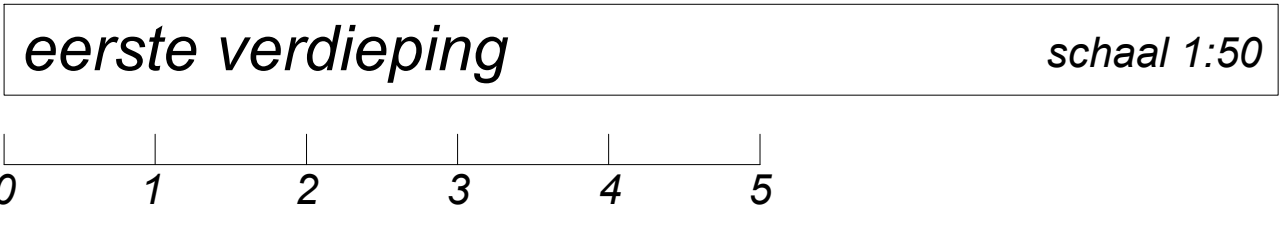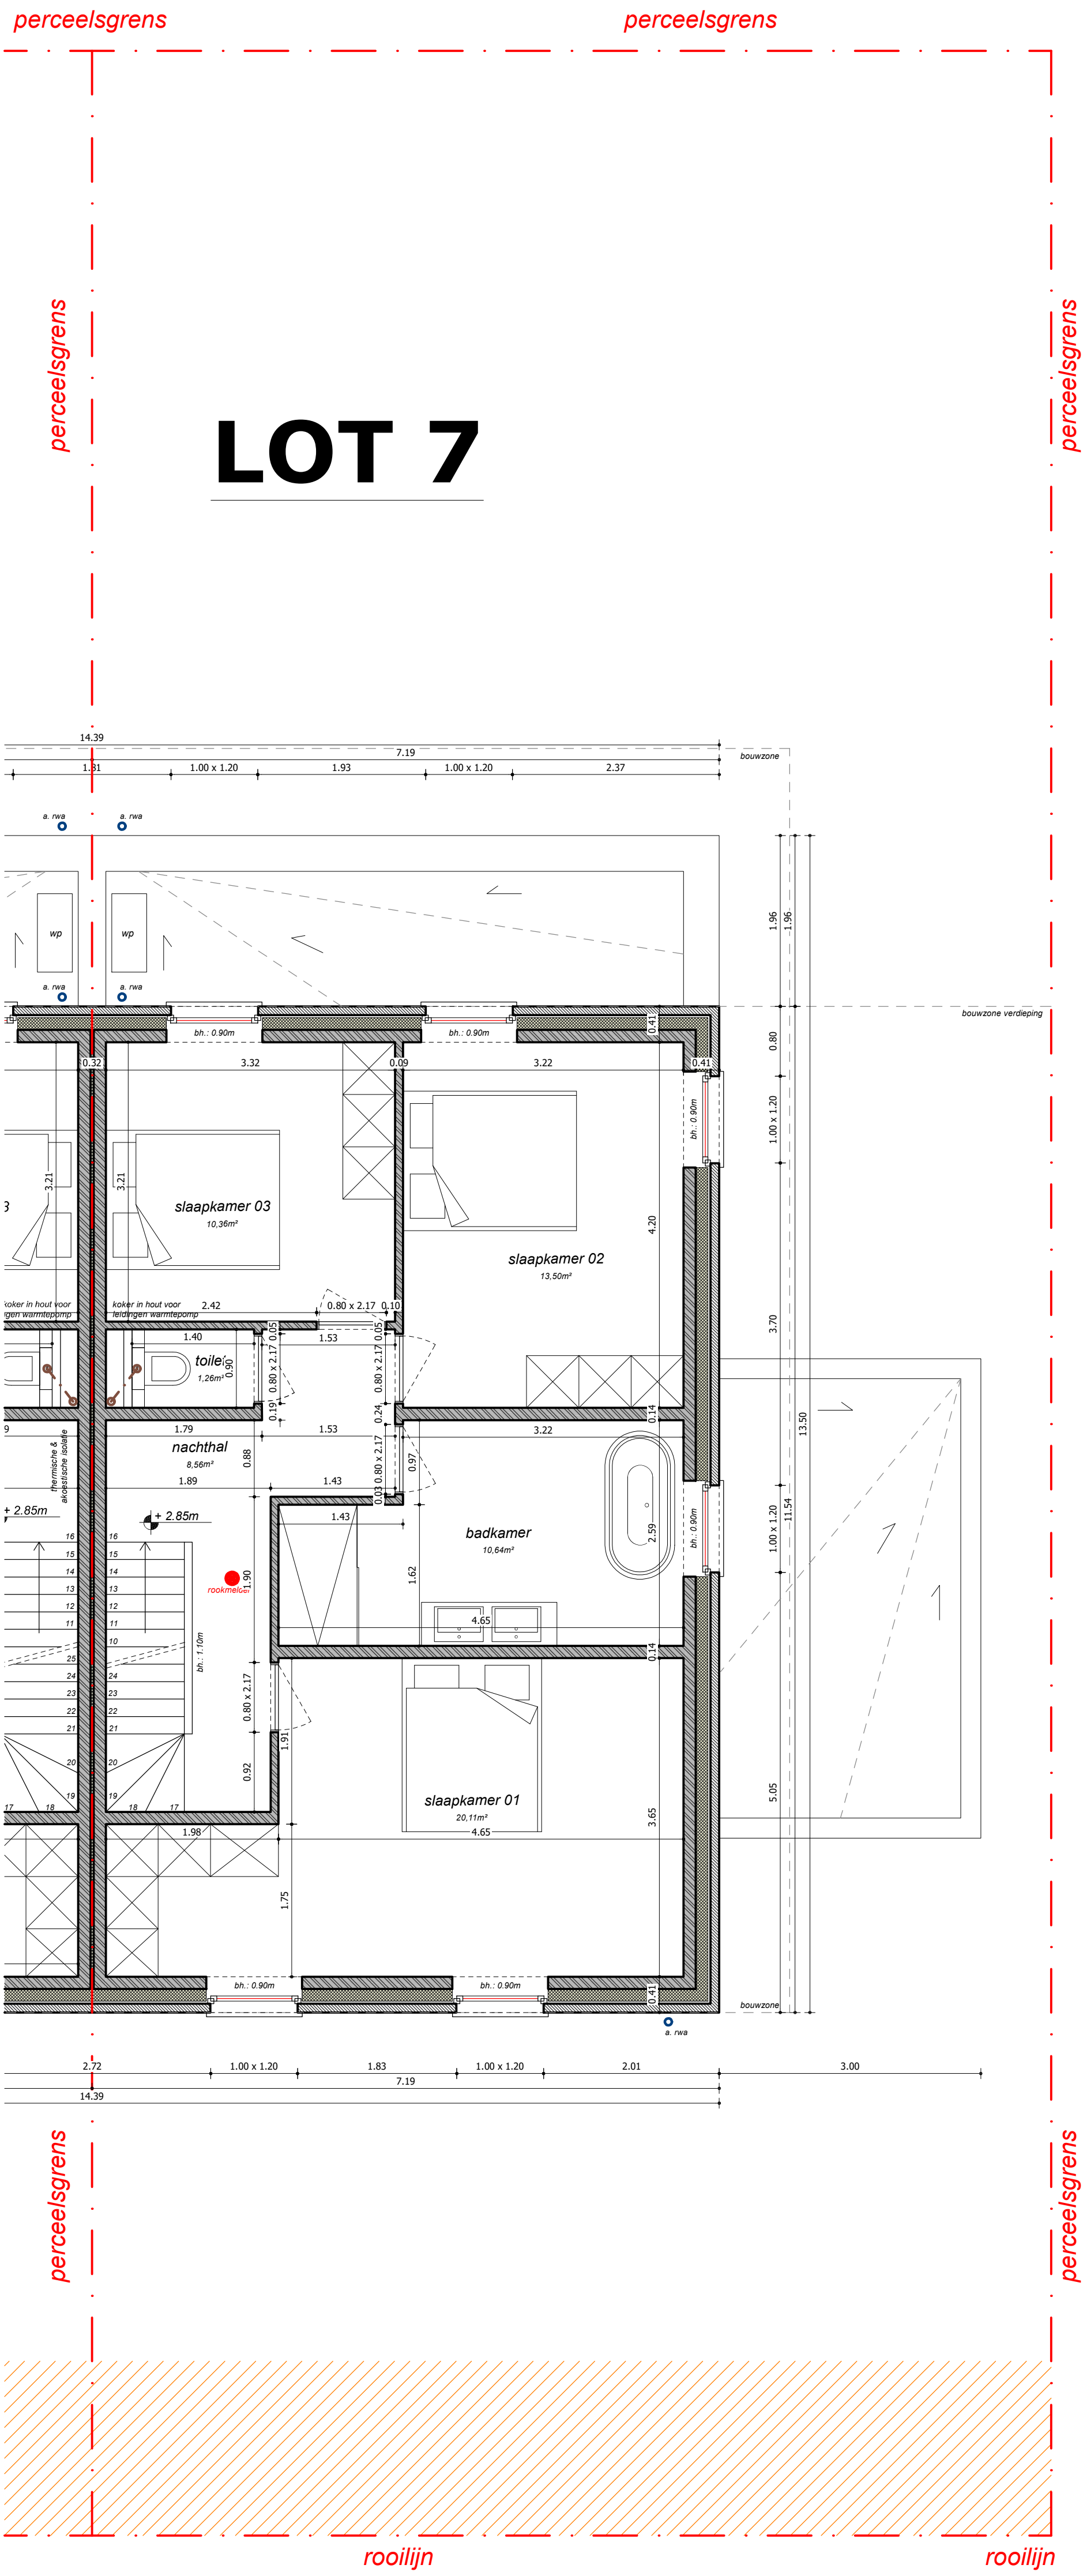

Legende grondplannen & doorsneden			
	Stalbouw metselwerk (te bepleisteren)		Dakbedekking
	Gevulde beton- en gips		Plaatvloer
	Beton		Chape
	Cellenbeton		Afwatering t.o.v. vloerplaat

LOT 7

Architectural floor plan of Lot 7, a residential building. The plan shows a central staircase labeled "zolder" with an area of 12.80m². The building is surrounded by a red dashed line indicating the plot boundary. The roof is shown in orange, and the walls are in grey. The plan includes dimensions, room numbers, and a section line A-A. The building is oriented with a north arrow pointing towards the top left. The plot is labeled "LOT 7" in large black letters at the top. The plot boundaries are marked with red dashed lines and labeled "perceelsgrens".

SCHAAL 1:50



Legende grondplannen & doorsnedes

	Shoudbouw metselwerk (te bepleisteren)		Dakbedekking
	Gevelsteen: zie gevels		Isolatie
	Beton		Chape
	Cellenbeton		Niveau t.o.v. vloerplas