



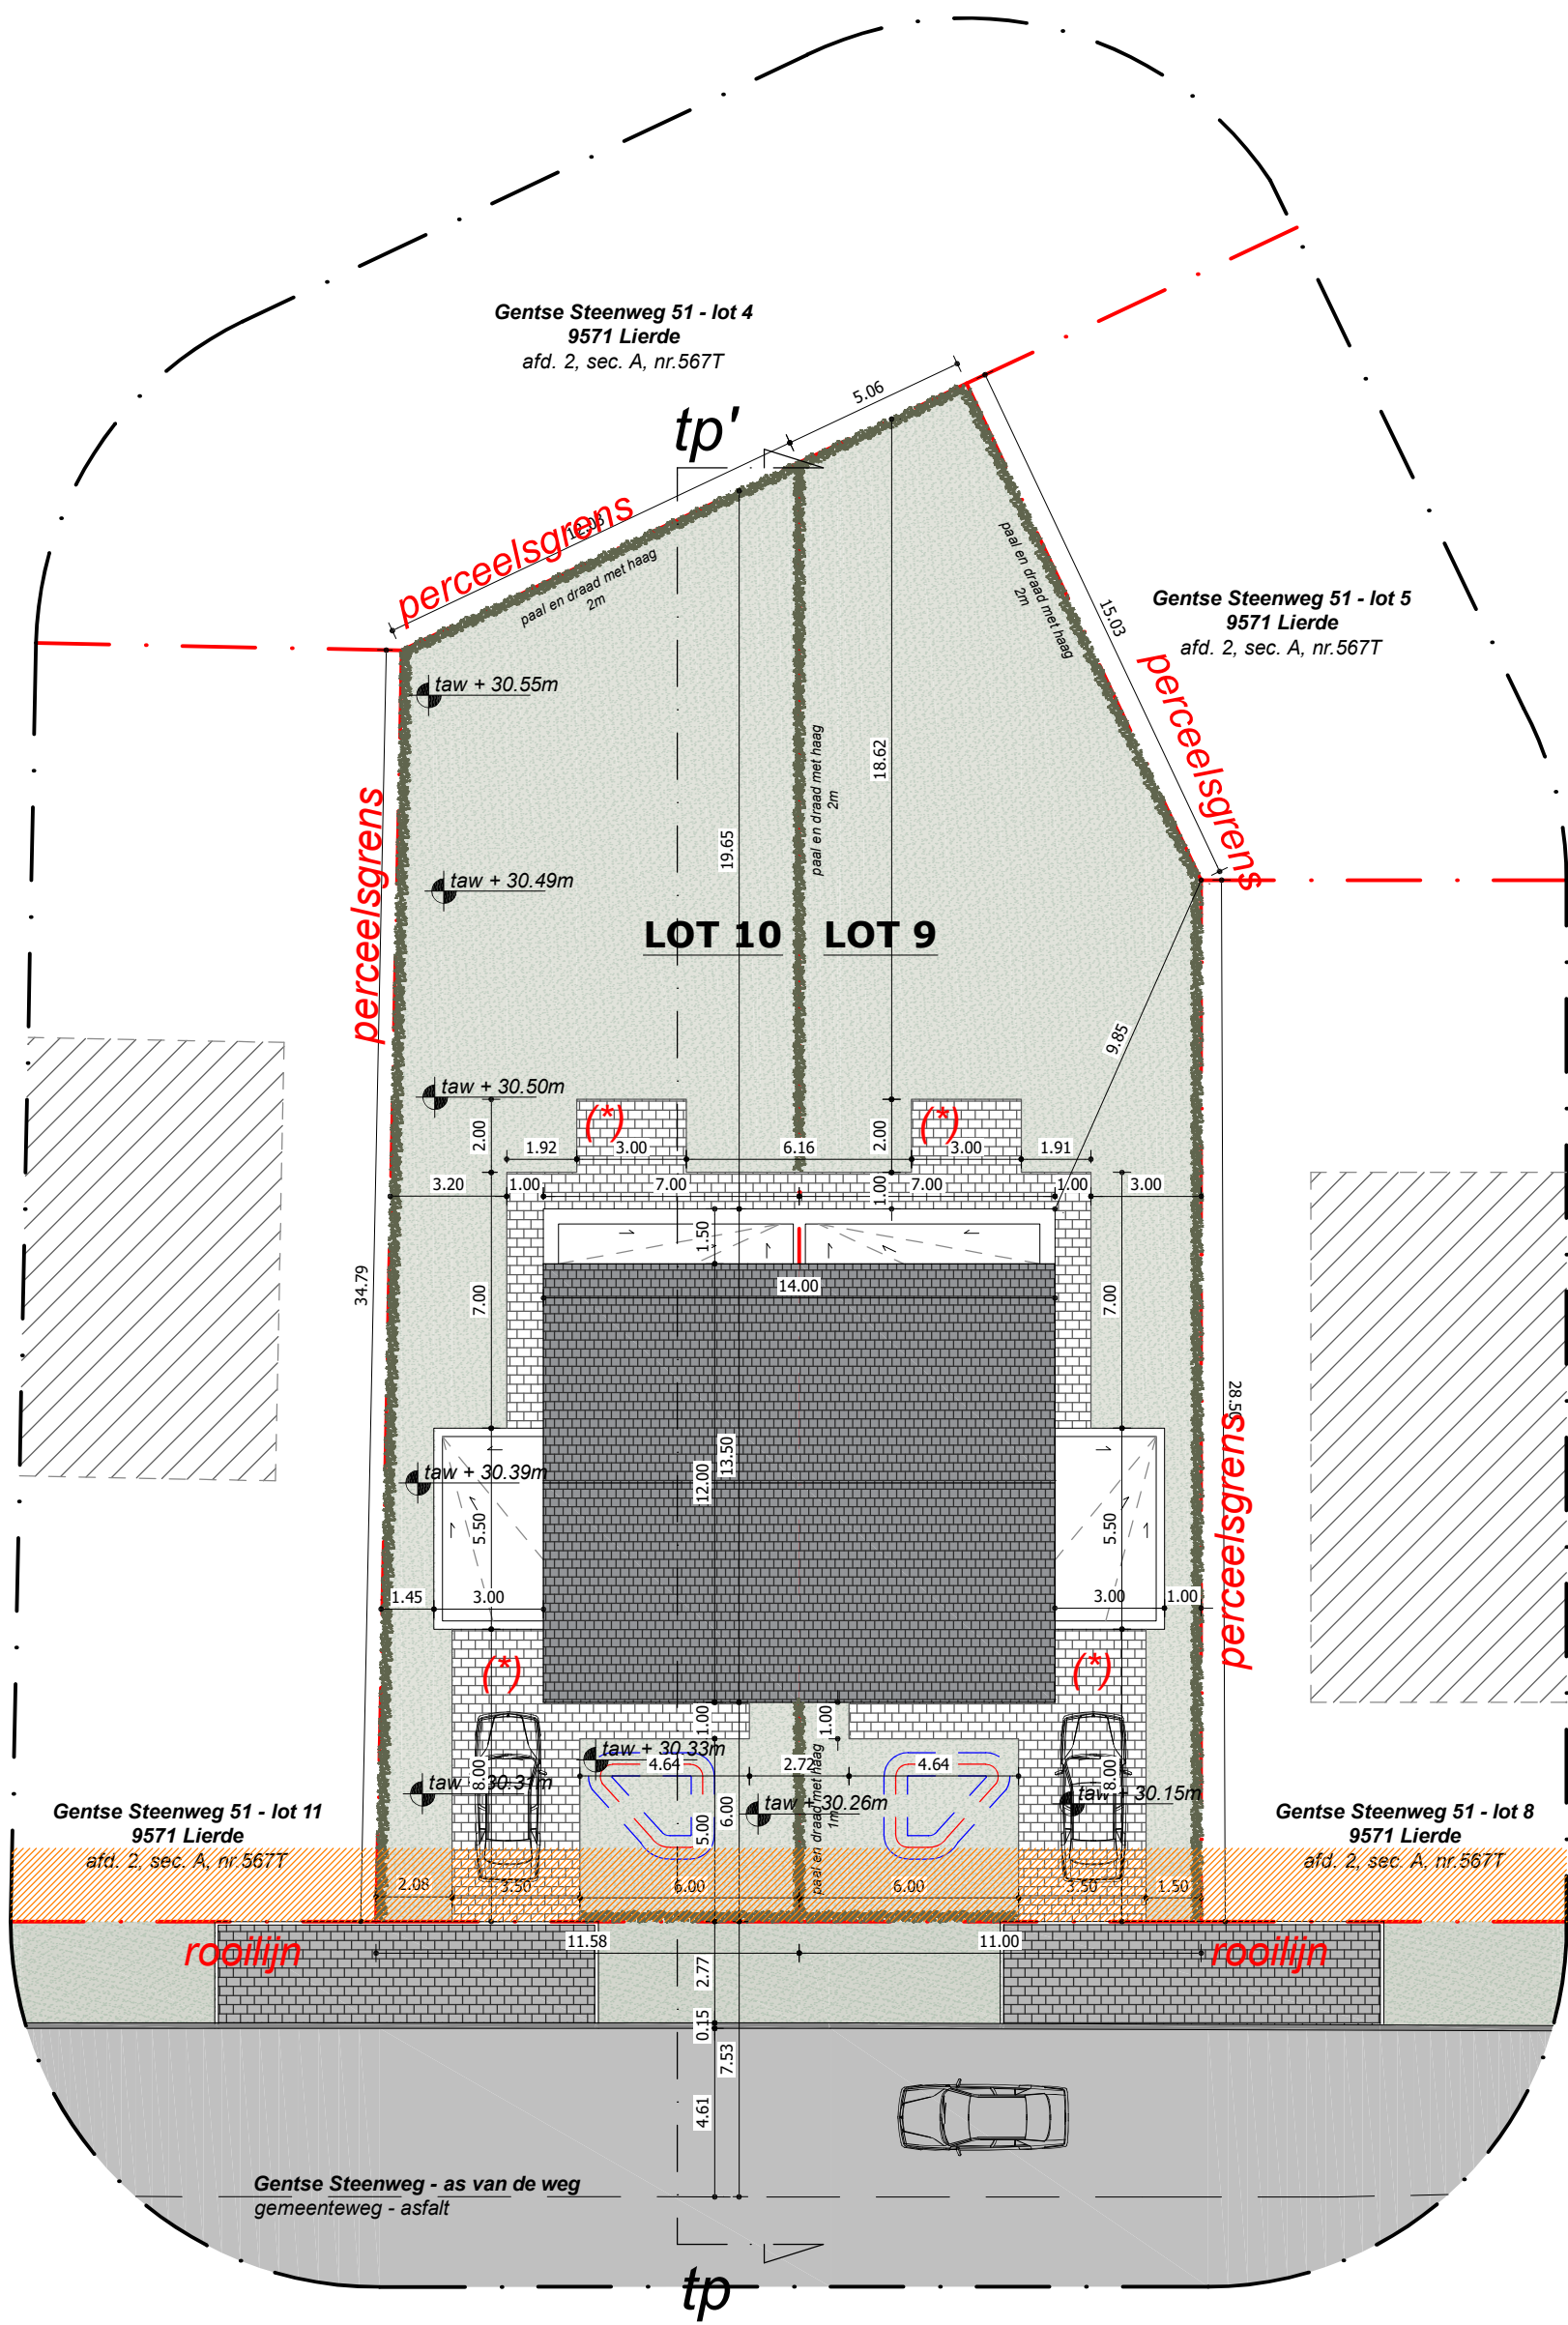

nieuwe toestand

inplantingsplan

schaal 1:200

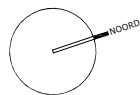

0 1 2 3 4 5


legende inplantingsplan & terreinprofiel		

Nota: Ivm verordening regenwater:
De op de plannen aangegeven verharding met (*) vallen niet onder de toepassing van de verordening van het regenwater
geen infiltratie ter plaatse of op naastgelegen onverhard terrein. Max. 2%.

Oppervlakte perceel lot 9: 414.00m²
groenzone: 236.45m²
verharding: 66.55m²
carport: 16.50m²
dakoppervlakte: 94.50m²

Oppervlakte perceel lot 10: 419.00m²
groenzone: 241.45m²
verharding: 66.55m²
carport: 16.50m²
dakoppervlakte: 94.50m²

Het bouwen van 12
ééngezinswoningen verdeeld
over 7 blokken (lot 9-10)
Gentse Steenweg 51
9571 Lierde
AFD. 2 SEC. A nr. 567T
2 bouwlagen, hellend dak
functie: wonen

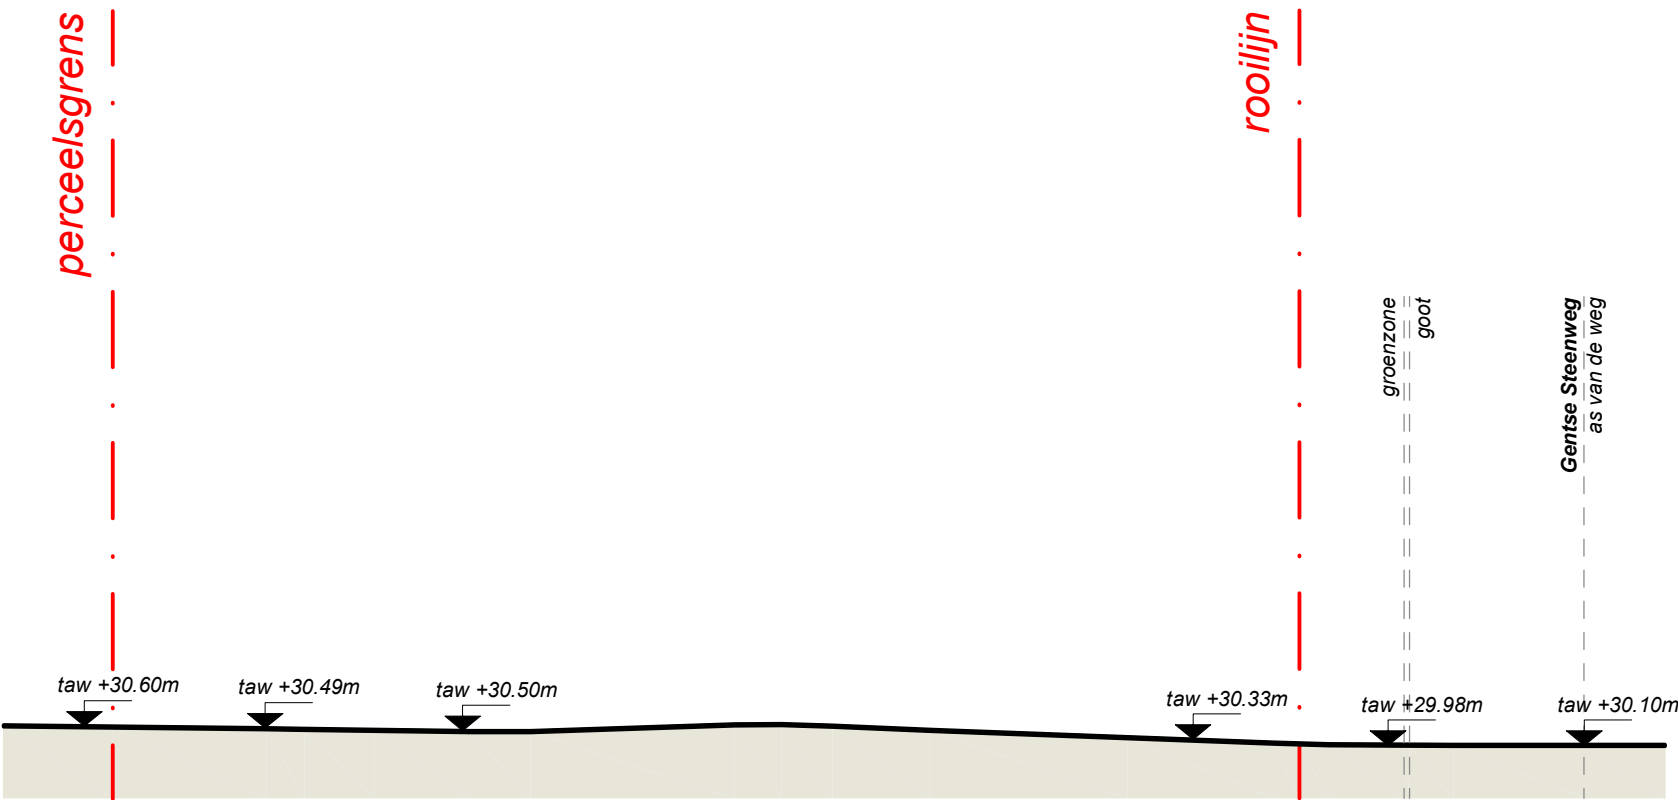


bestaande toestand

terreinprofiel


schaal 1:200

0 1 2 3 4 5

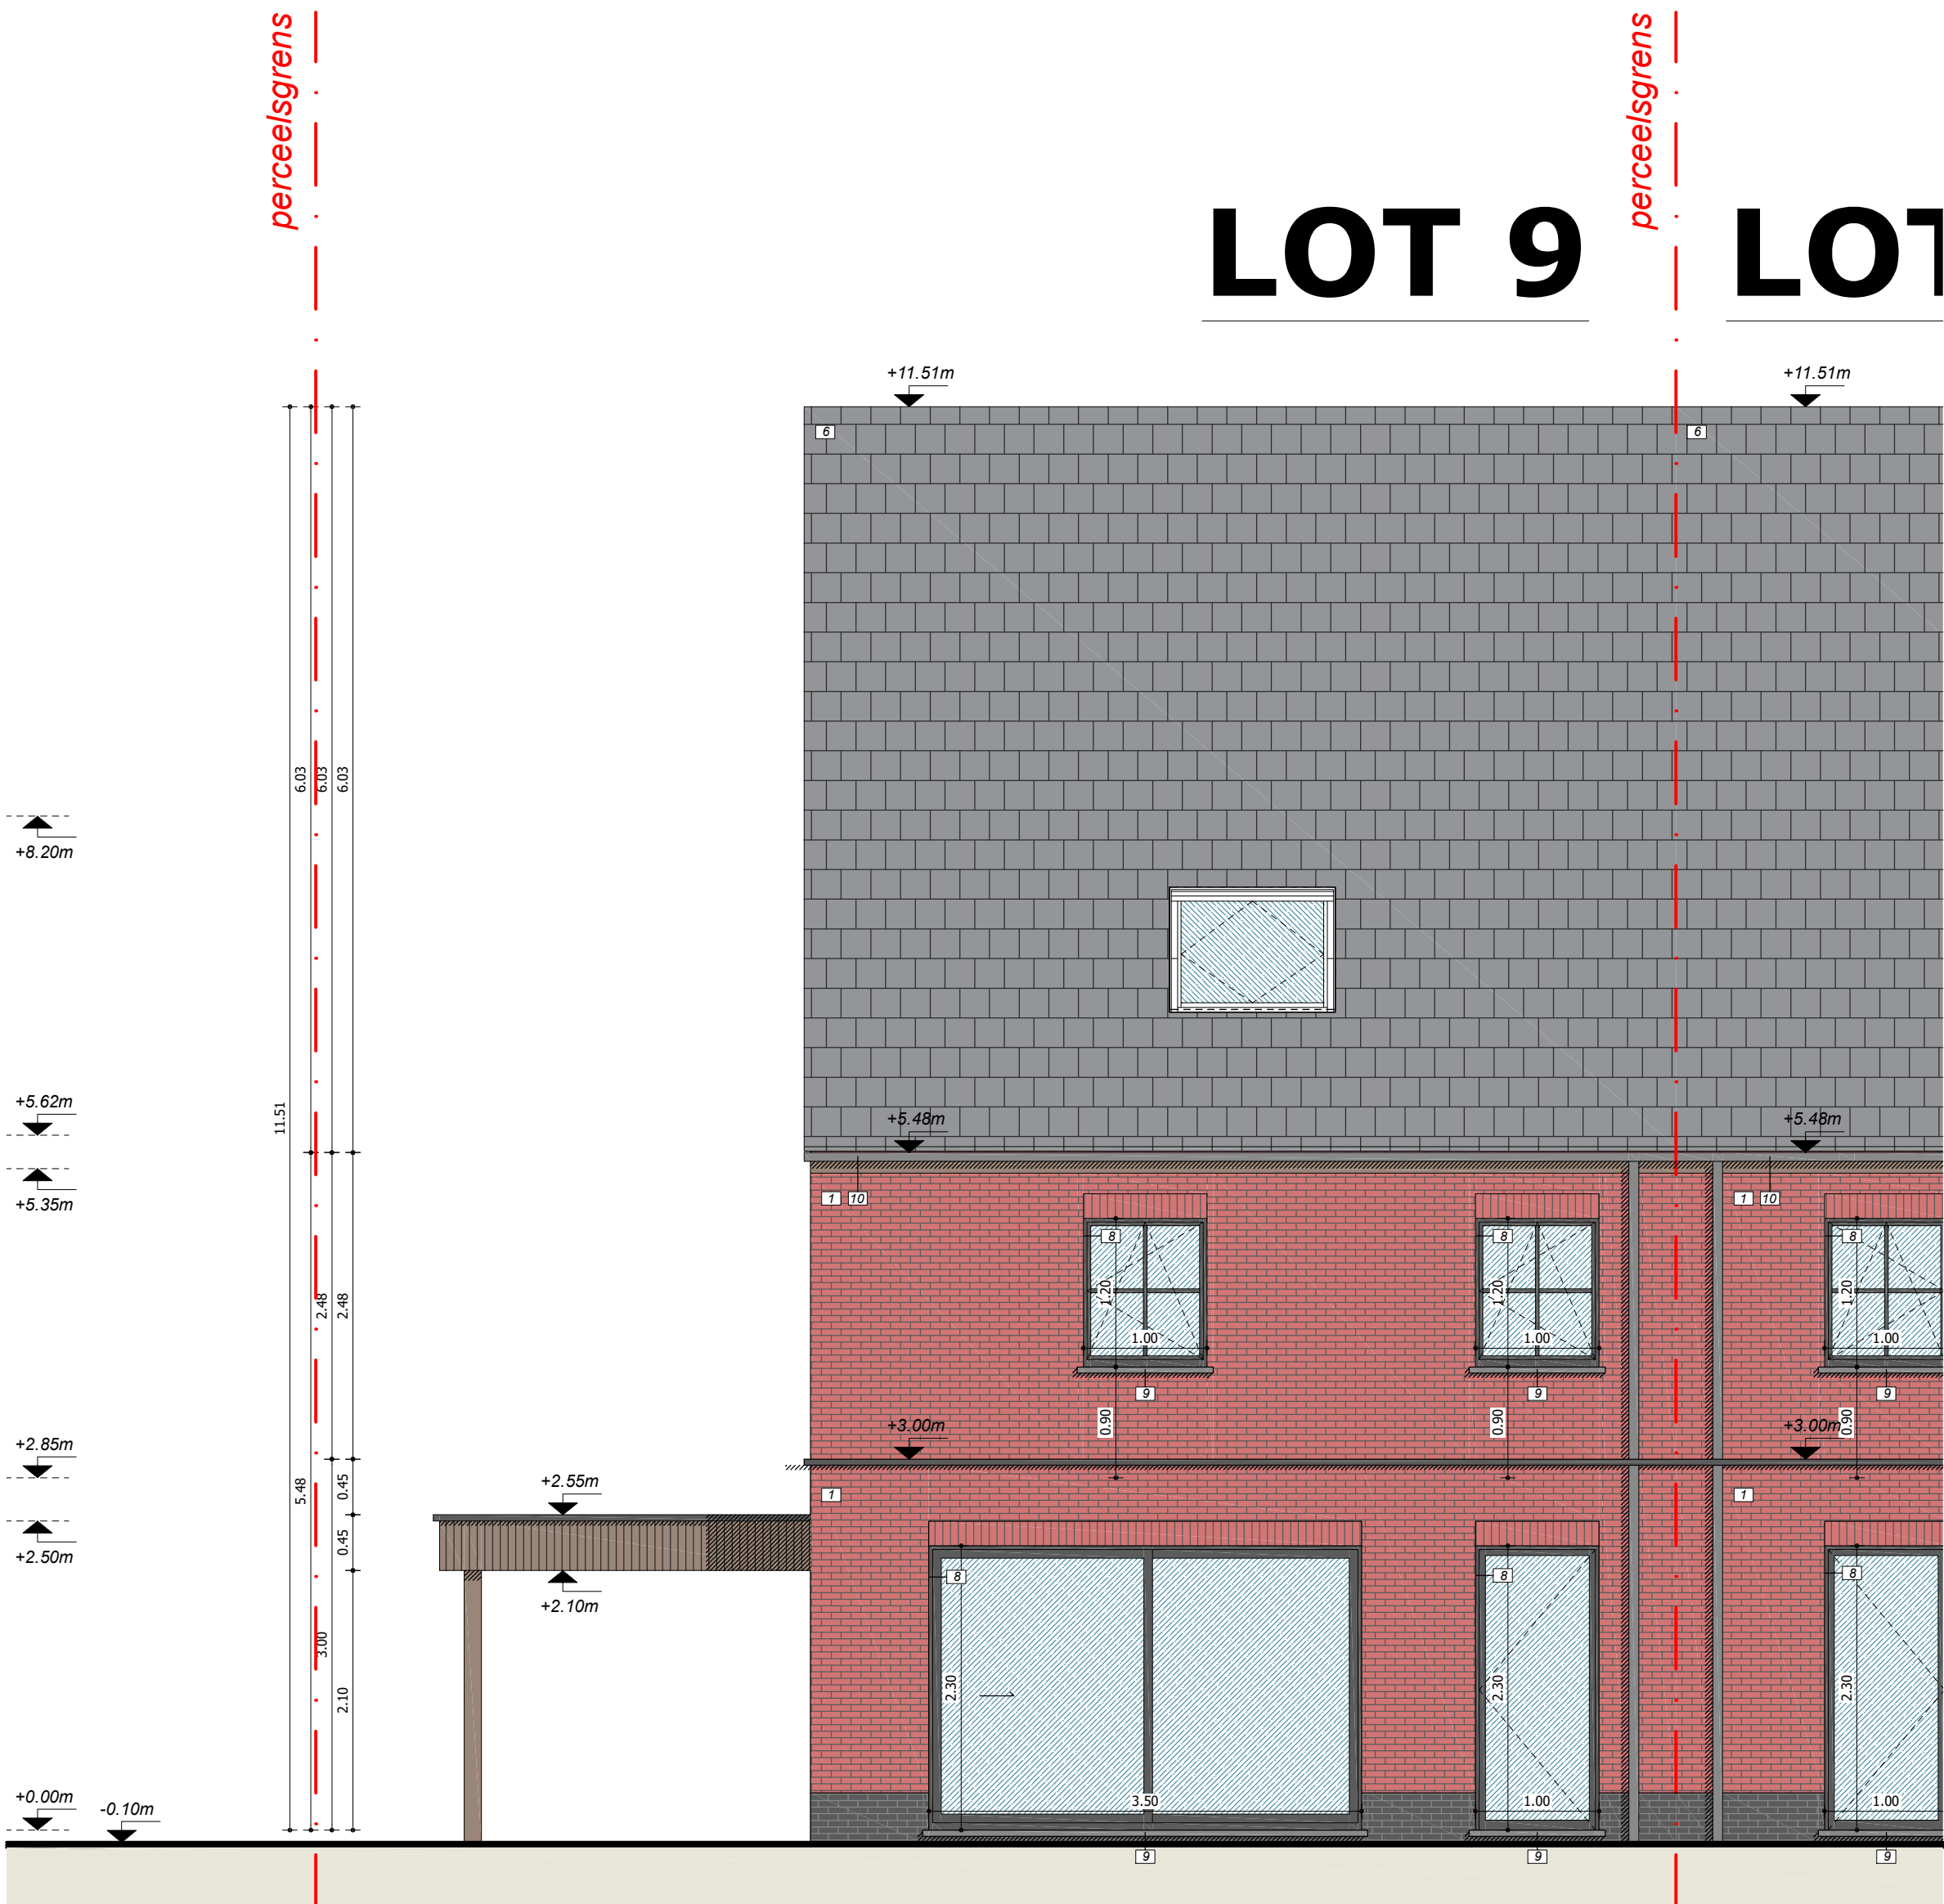


achtergevel

schaal 1:50

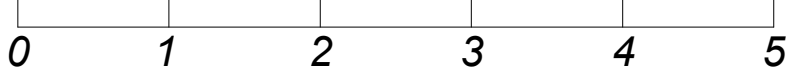

LEGENDE MATERIALEN	
[1]	Gevelafwerking: gemetsste baksteen (kleur: rood genuanceerd)
[2]	Gevelafwerking: gemetsste baksteen (kleur: wit)
[3]	Gevelafwerking: gemetsste baksteen (kleur: rood oranje genuanceerd)
[4]	Gevelafwerking: gemetsste baksteen (kleur: zwart)
[5]	Gevelbekleding: hout (kleur: behandeld)
[6]	Dak: golfpannen (kleur: zwart)
[7]	Dak: golfpannen (kleur: oranje)
[8]	Schrijnwerk: PVC (kleur: zwart)
[9]	Dorpels/deurnomkadering: Blauwe hardsteen
[10]	Afvoeren: Zink

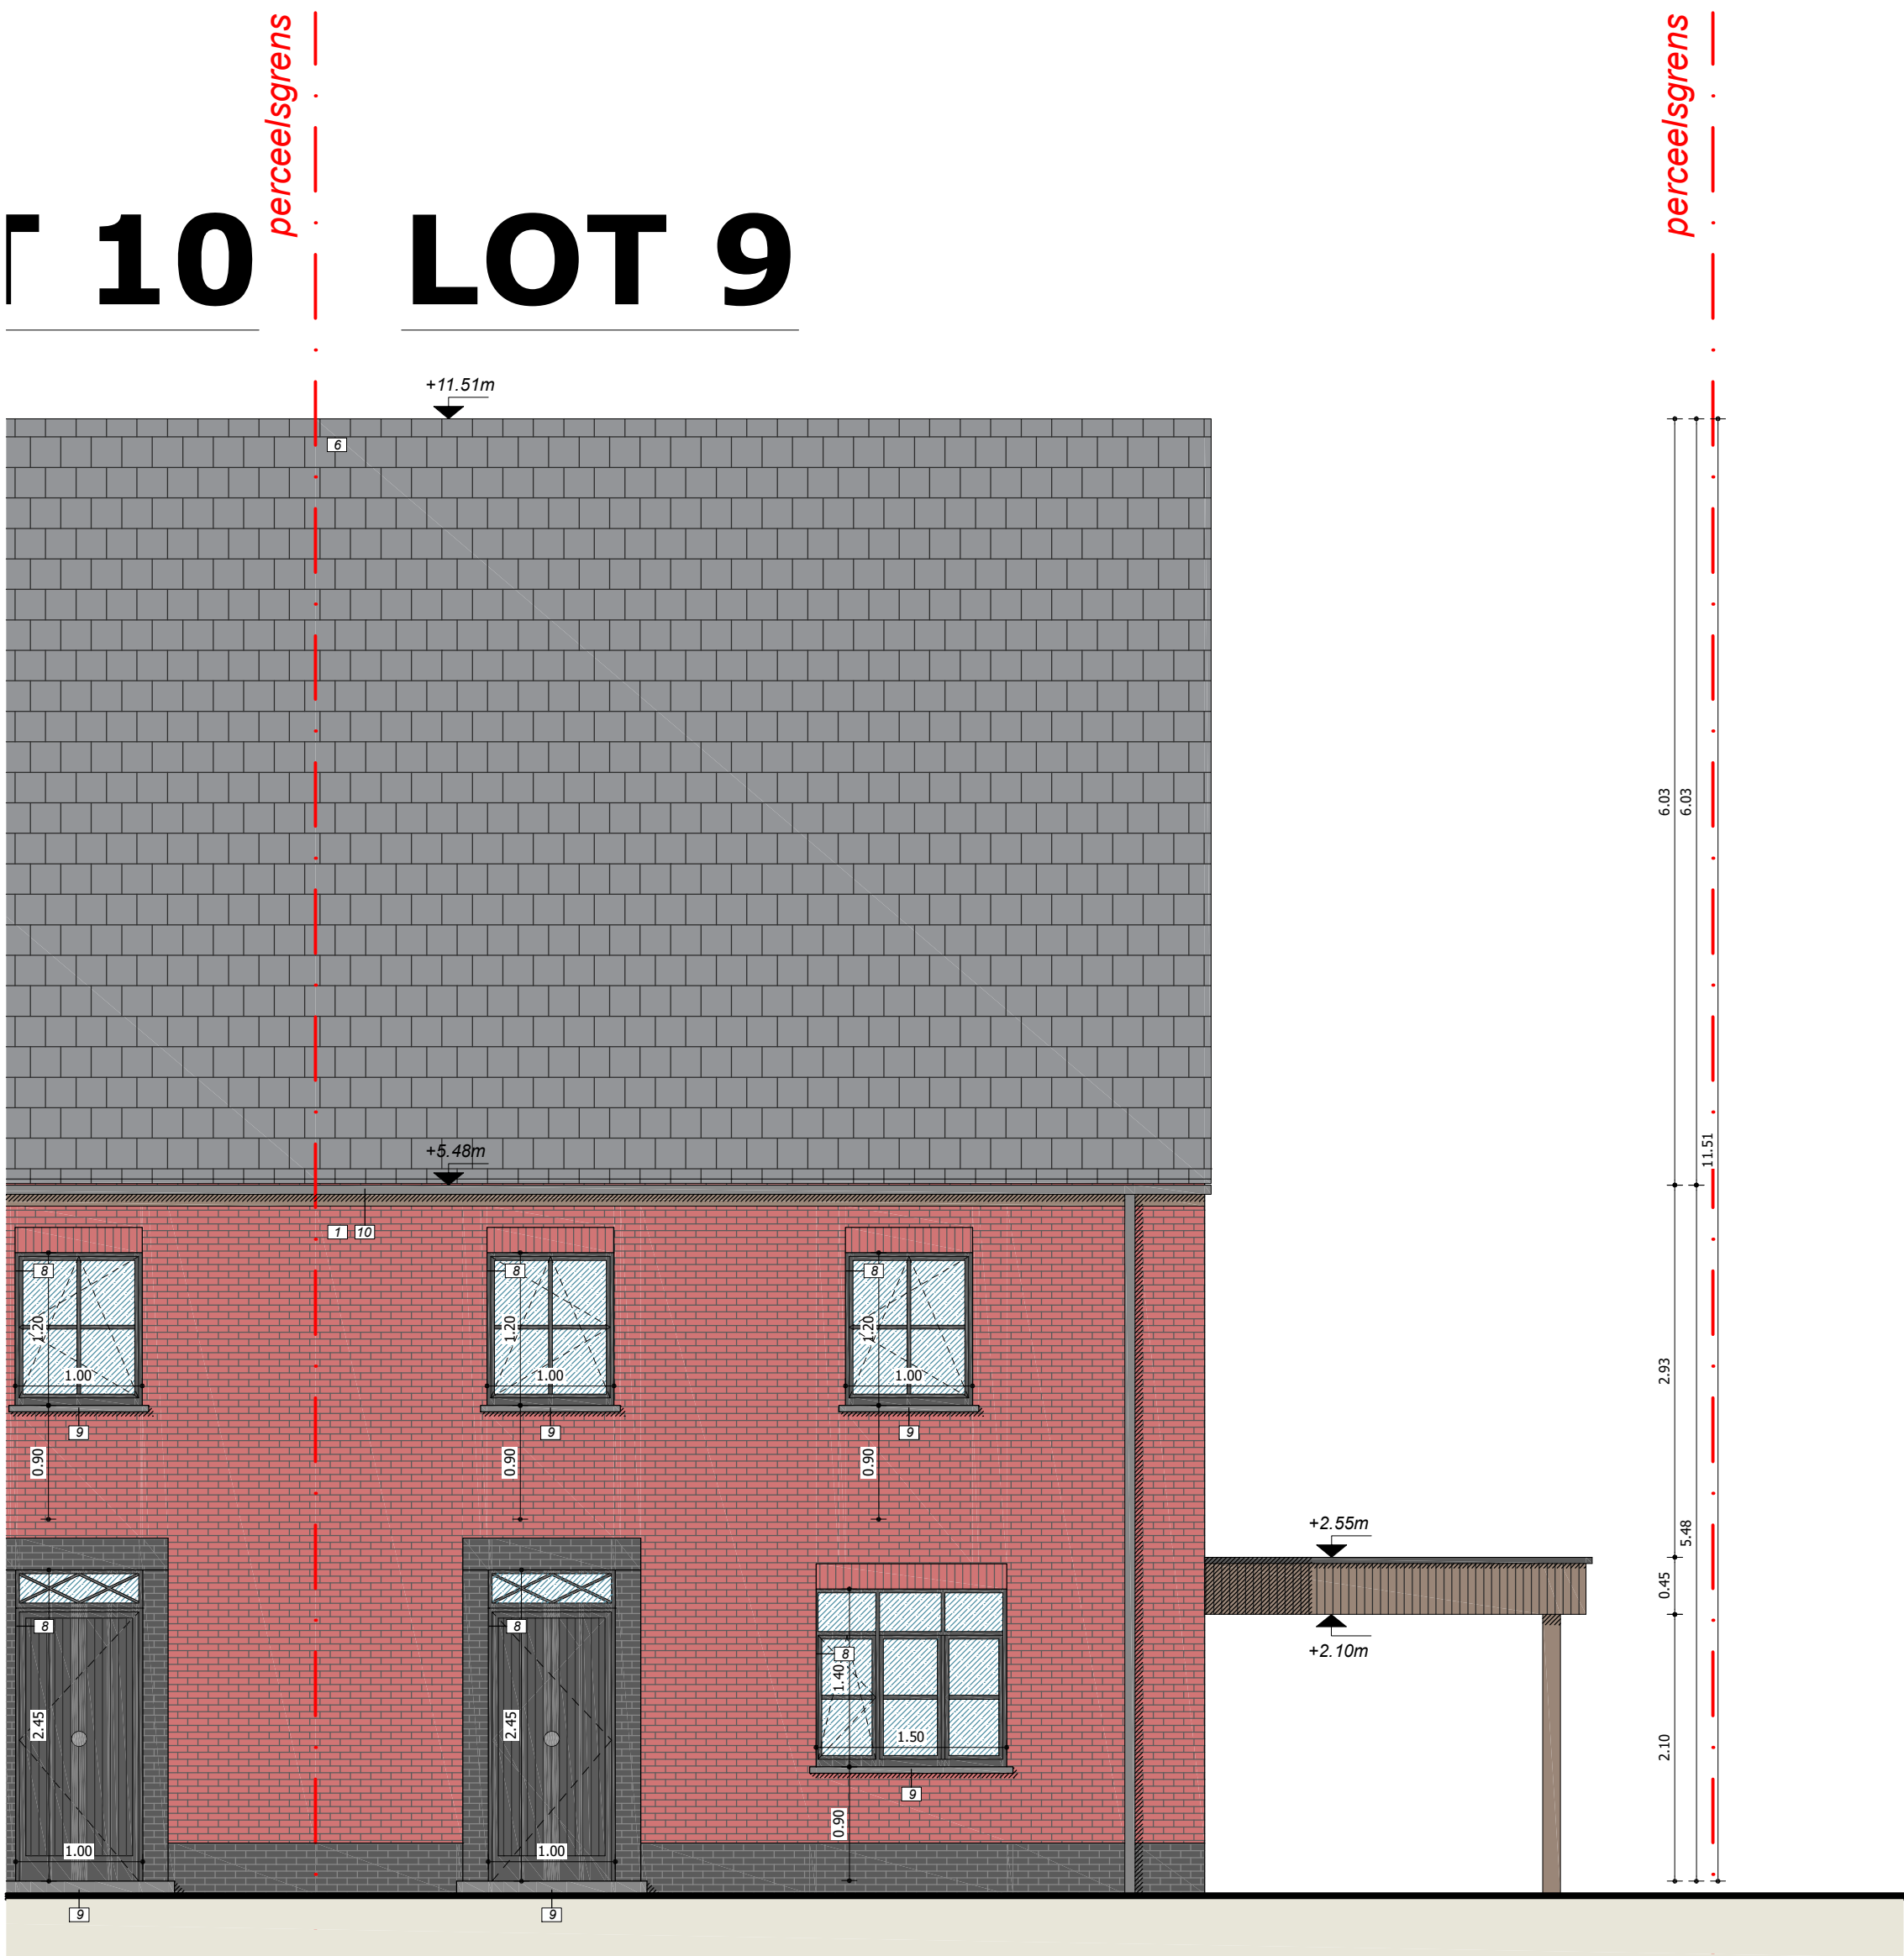

voorgevel

schaal 1:50




LEGENDE MATERIALEN	
1	Gevelafwerking: gemetste baksteen (kleur: rood genuanceerd)
2	Gevelafwerking: gemetste baksteen (kleur: wit)
3	Gevelafwerking: gemetste baksteen (kleur: rood oranje genuanceerd)
4	Gevelafwerking: gemetste baksteen (kleur: zwart)
5	Gevelbekleding: hout (kleur: behandeld)
6	Dak: golfpannen (kleur: zwart)
7	Dak: golfpannen (kleur: oranje)
8	Schrijnwerk: PVC (kleur: zwart)
9	Dorpels/deuromkadering: Blauwe hardsteen
Afvoeren: Zink	

LEGENDE MATERIALEN

1	Gevelafwerking: gemetselde baksteen (kleur: rood genuanceerd)
2	Gevelafwerking: gemetselde baksteen (kleur: wit)
3	Gevelafwerking: gemetselde baksteen (kleur: rood oranje genuanceerd)
4	Gevelafwerking: gemetselde baksteen (kleur: zwart)
5	Gevelbekleding: hout (kleur: behandeld)
6	Dak: golfpannen (kleur: zwart)
7	Dak: golfpannen (kleur: oranje)
8	Schrijnwerk: PVC (kleur: zwart)
9	Dorpels/deuromkadering: Blauwe hardsteen
10	Afvoeren: Zink

LO LOT 9

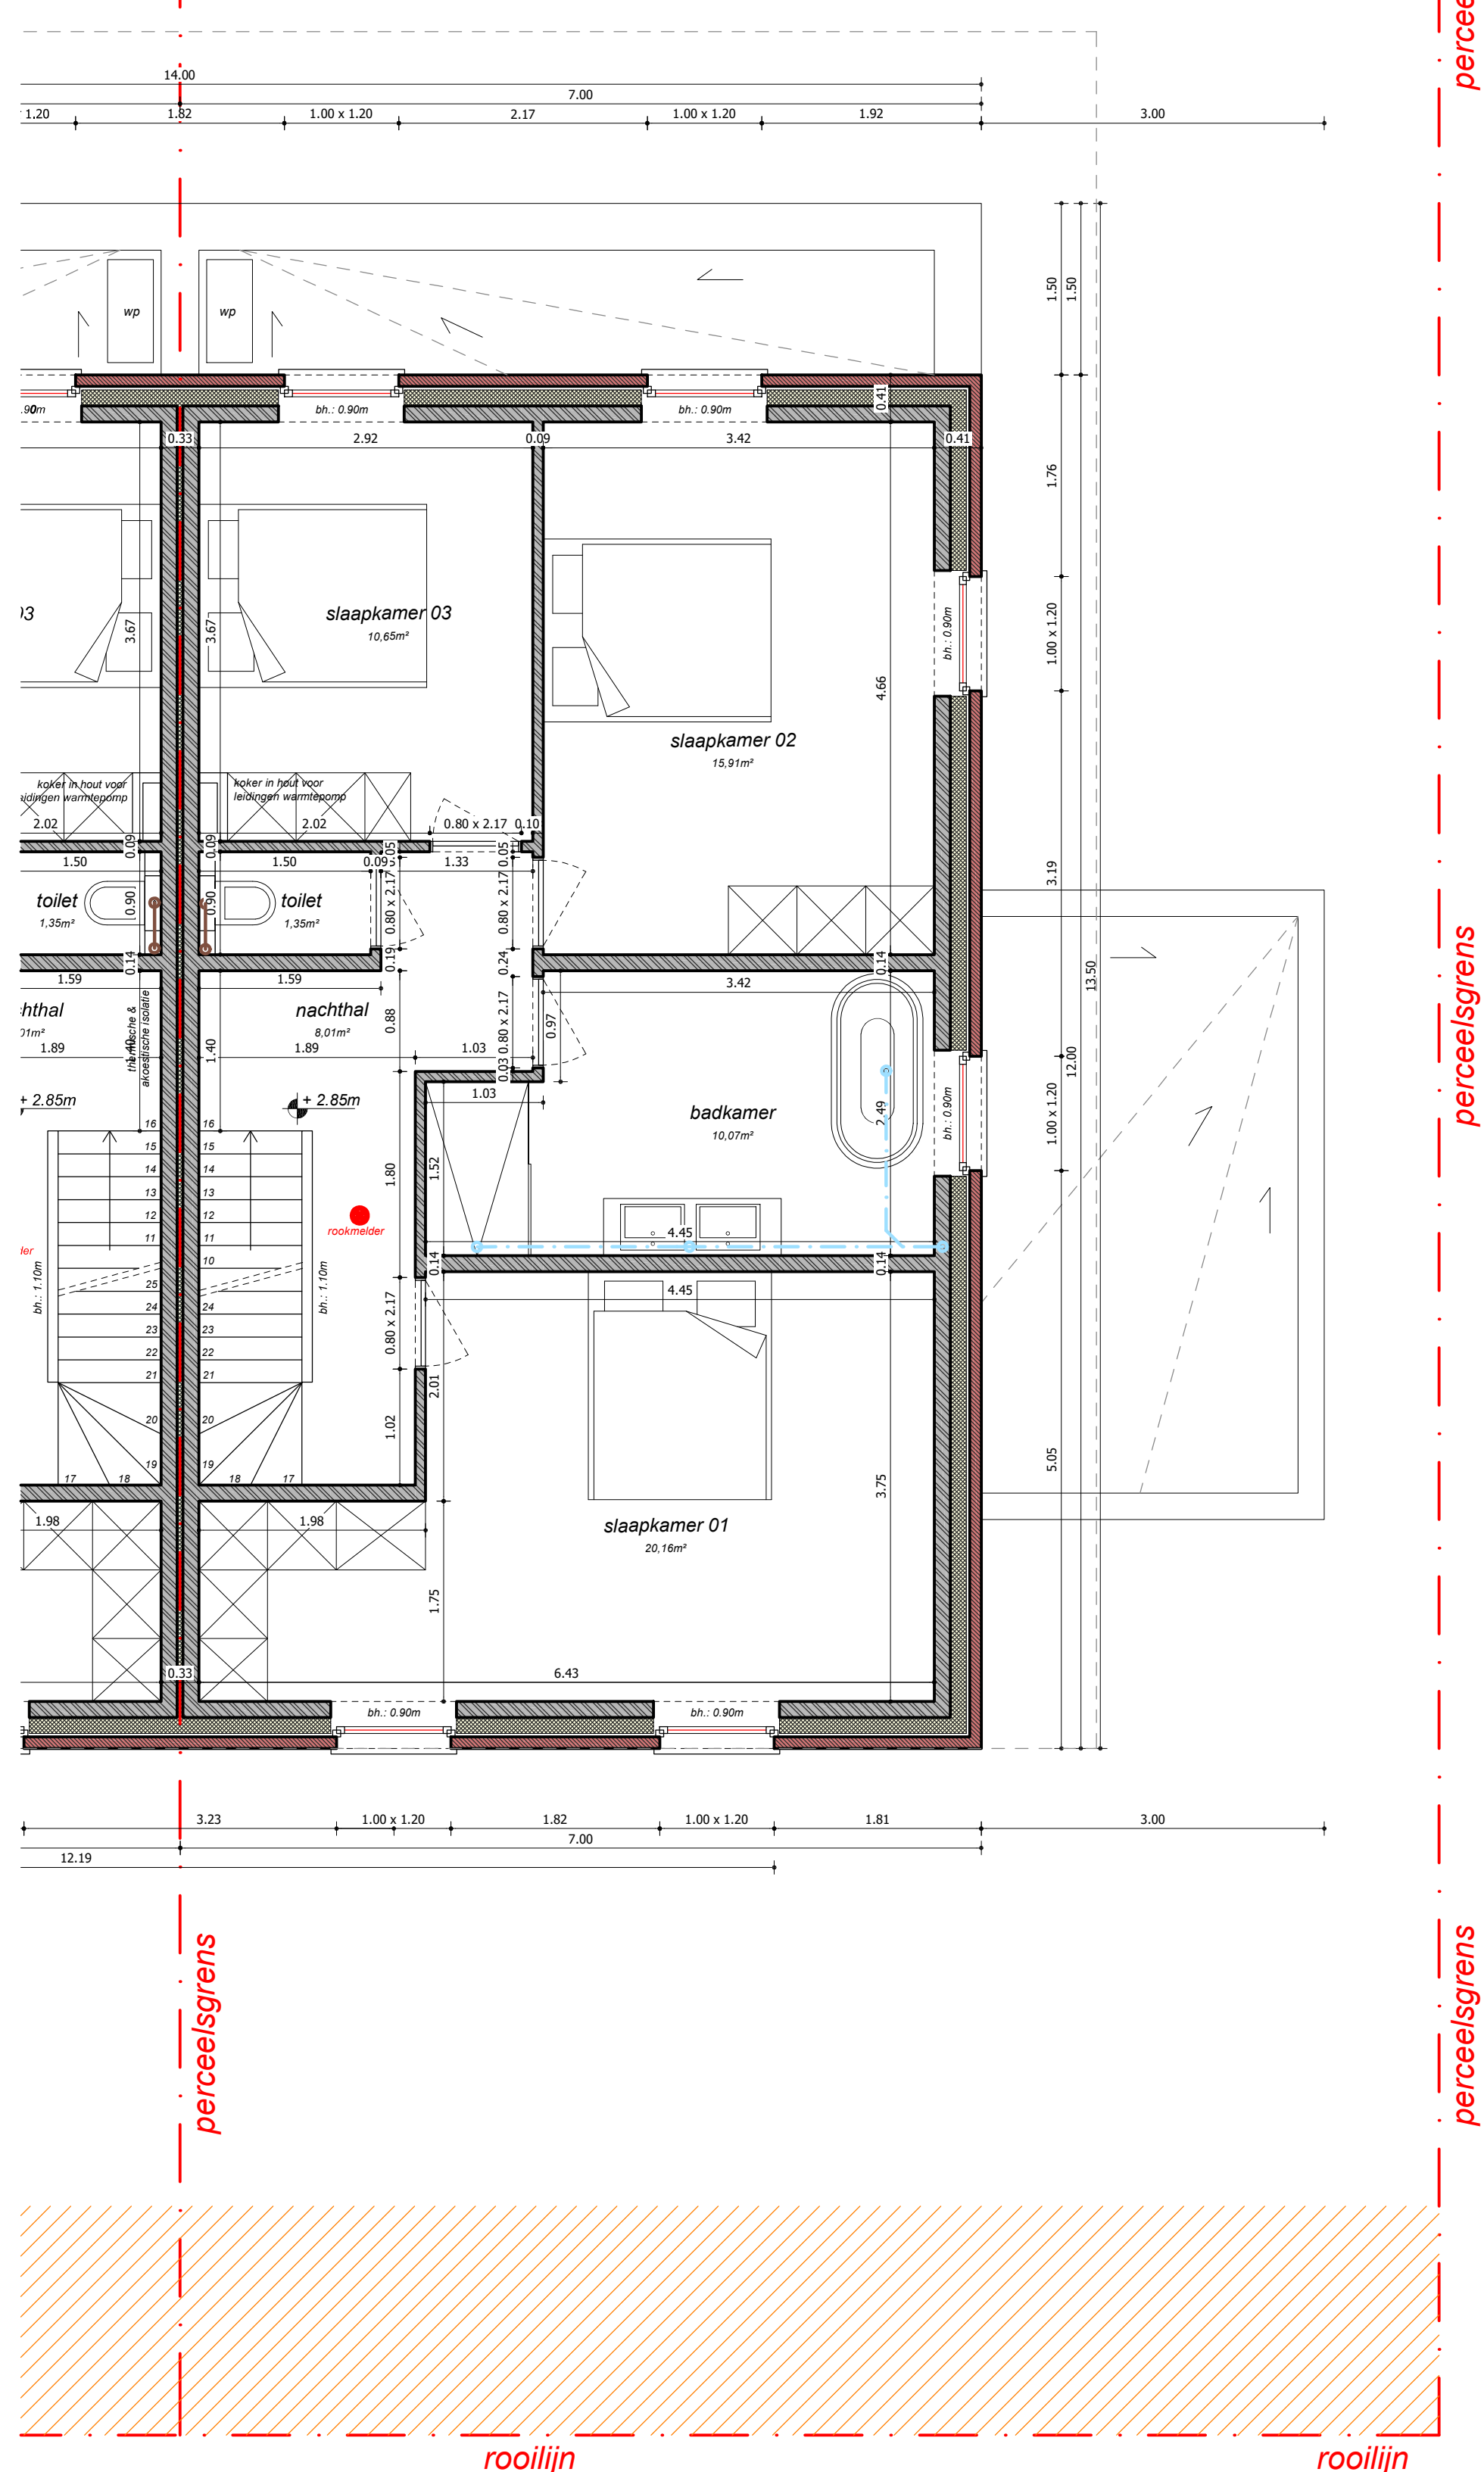

eerste verdieping

schaal 1:50



Legende grondplannen & doorsnedes

	Sneibouw metselwerk (te bepleisteren)		Dakbedekking
	Gevelsteen: zie gevels		Isolatie
	Beton		Chape
	Cellenbeton		Niveau t.o.v. vloerplaat

The architectural site plan for Lot 9 shows a rectangular plot with a building footprint and various parking spaces. The building footprint is a large rectangle with a central section labeled 'zolder' (attic) and a smaller section labeled 'zolder' (attic). The building has a roof area of 14.10m x 14.10m. The plan includes a detailed view of the building's facade with a grid of windows and doors. The plan also shows a parking area with 10 spaces, each 5.60m wide. The plan is bounded by a 'rooilijn' (red line) on the left and right, and a 'perceelsgrens' (property line) on the top and bottom. The plan is labeled 'LOT 9' and '10'.

SCHAAL 1:50



Legende grondplannen & doorsneden

	Sneeuw metselwerk (te bepleisteren)		Dakbedekking
	Gevelsteen: zie gevels		Isolatie
	Beton		Chape
	Cellenbeton		Niveau t.o.v. vloerpeis