


LOT 11




achtergevel

schaal 1:50

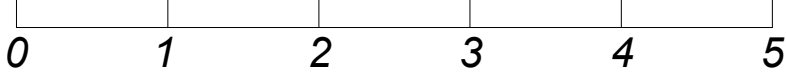

- LEGENDE MATERIALEN
- 1 Gevelafwerking: gemetste baksteen (kleur: rood genuanceerd)
 - 2 Gevelafwerking: gemetste baksteen (kleur: wit)
 - 3 Gevelafwerking: gemetste baksteen (kleur: rood oranje genuanceerd)
 - 4 Gevelafwerking: gemetste baksteen (kleur: zwart)
 - 5 Gevelbekleding: hout (kleur: behandeld)
 - 6 Dak: golfpannen (kleur: zwart)
 - 7 Dak: golfpannen (kleur: oranje)
 - 8 Schrijnwerk: PVC (kleur: zwart)
 - 9 Dorpels/deuromkadering: Blauwe hardsteen
 - 10 Alvoeren: Zink

LOT 11

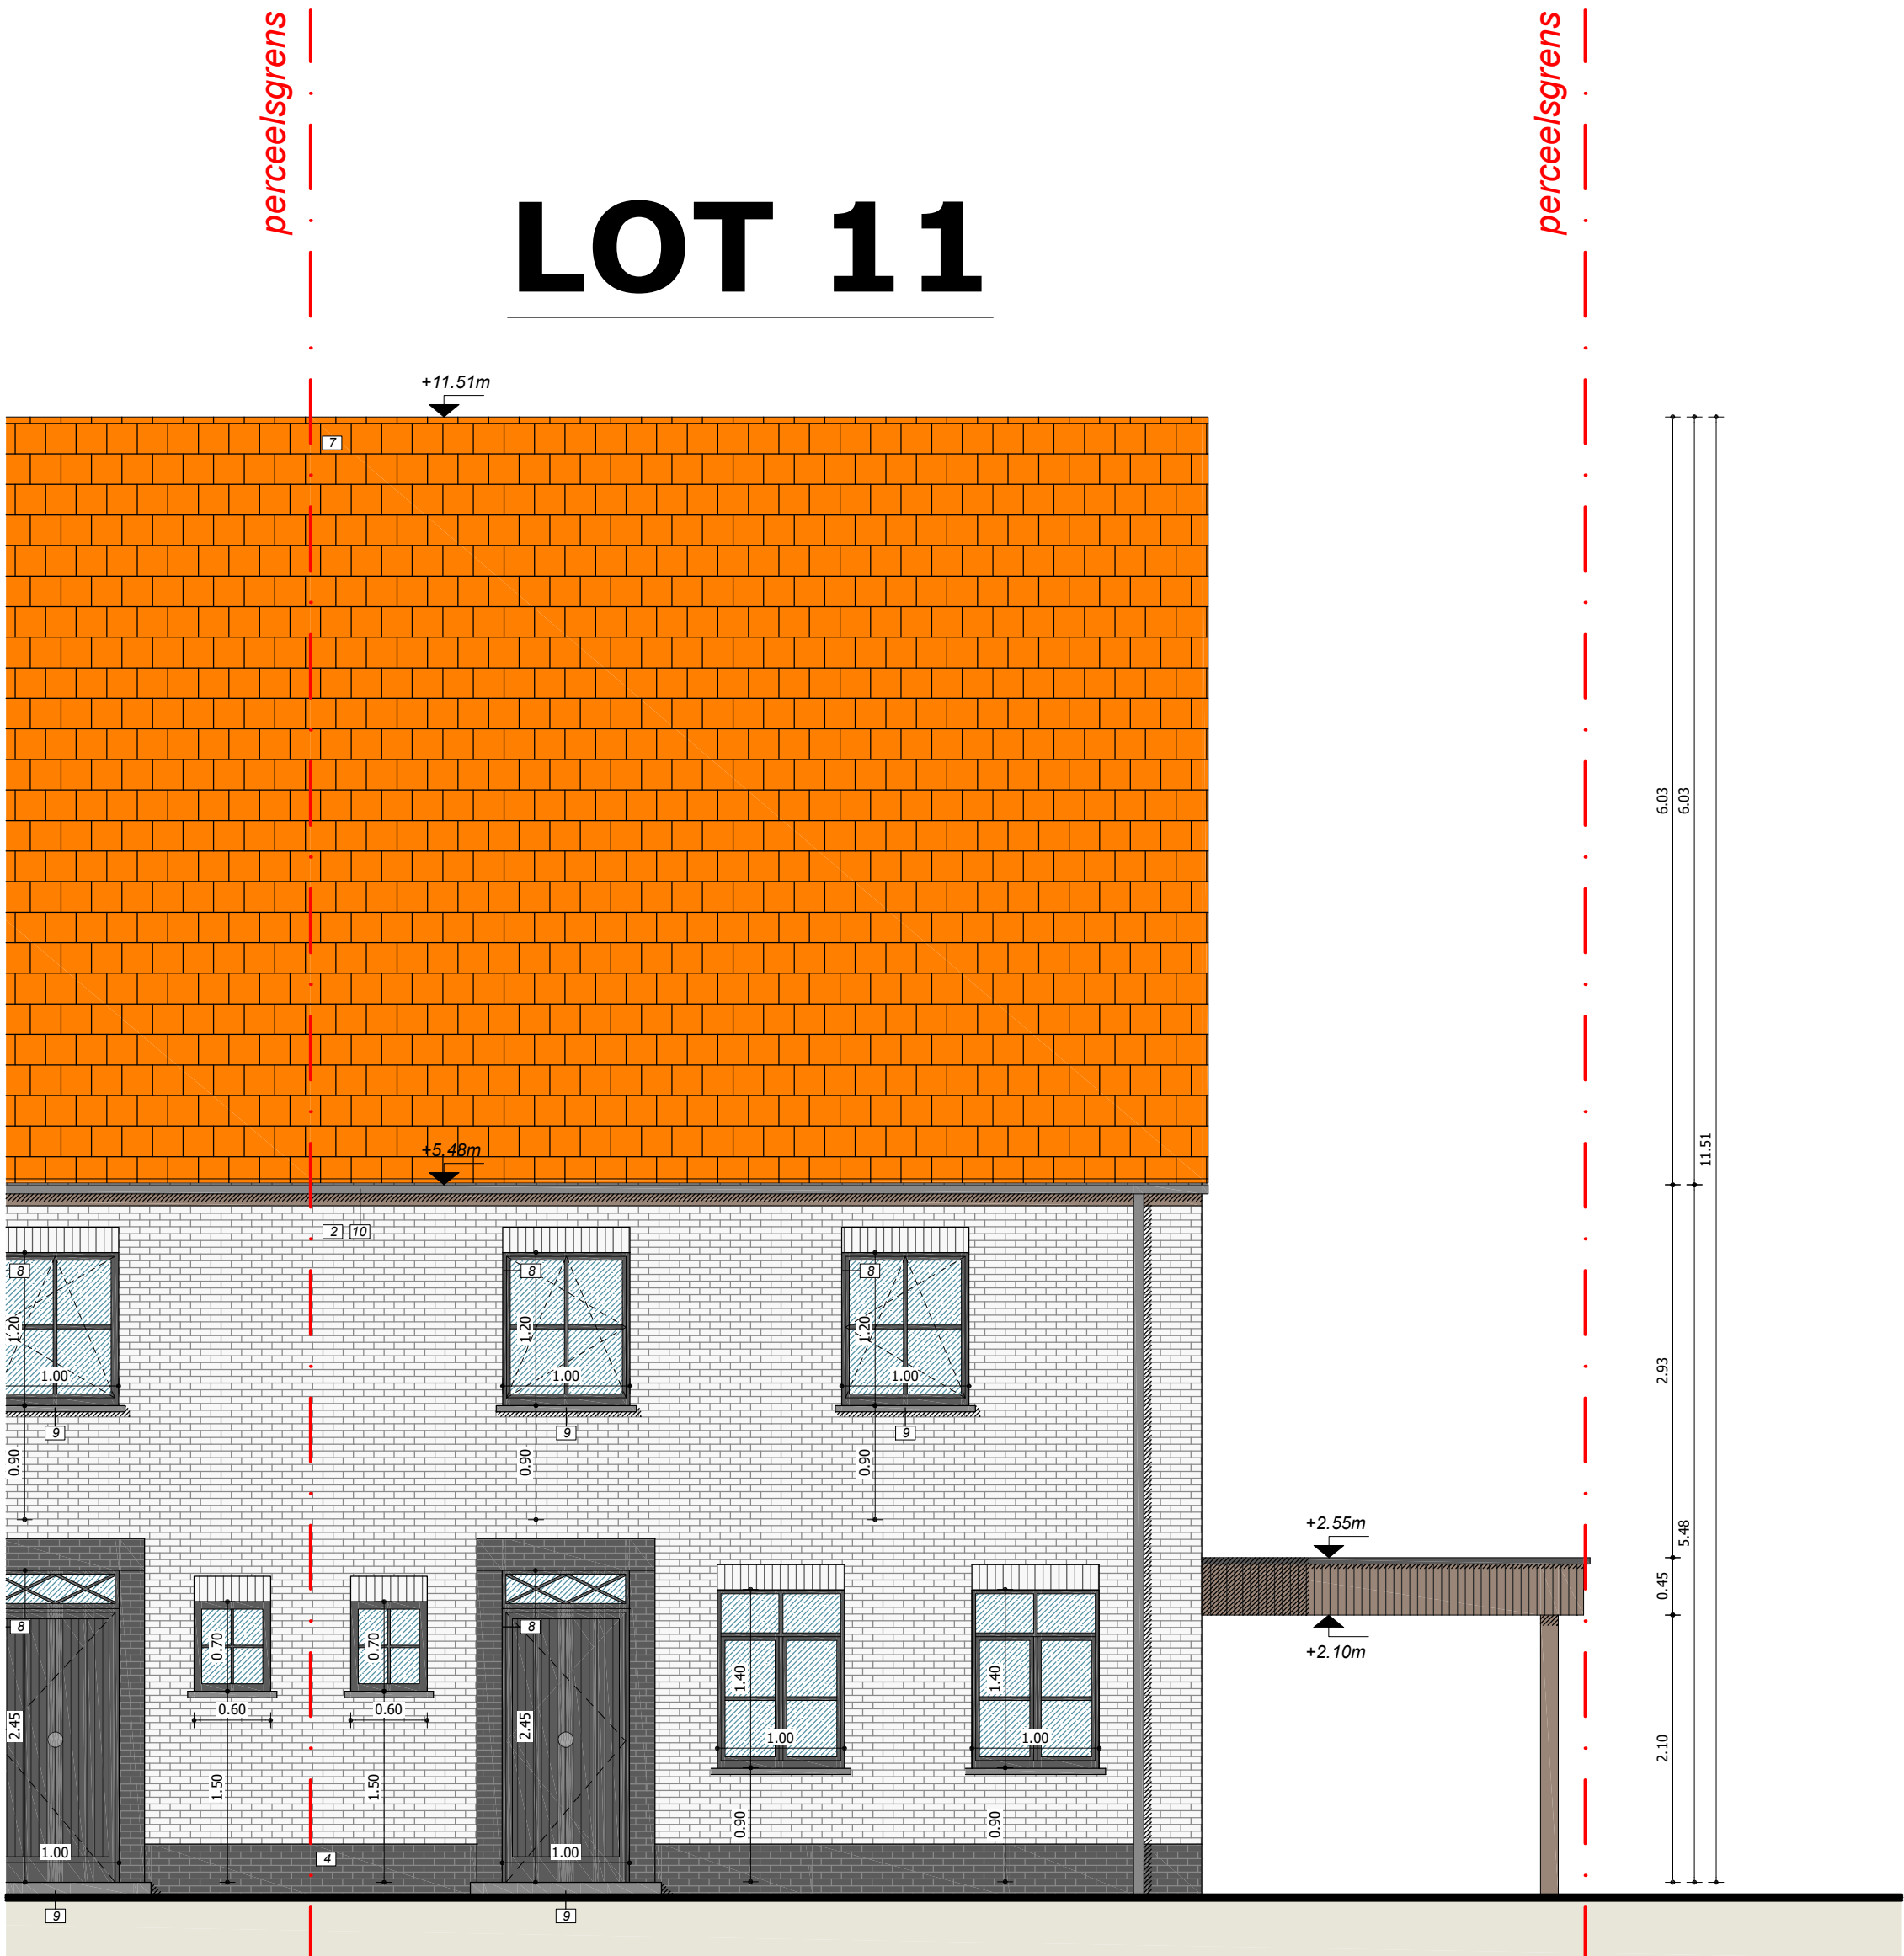


voorgevel

schaal 1:50

0 1 2 3 4 5

LEGENDE MATERIALEN	
[1]	Gevelafwerking: gemetsste baksteen (kleur: rood genuanceerd)
[2]	Gevelafwerking: gemetsste baksteen (kleur: wit)
[3]	Gevelafwerking: gemetsste baksteen (kleur: rood oranje genuanceerd)
[4]	Gevelafwerking: gemetsste baksteen (kleur: zwart)
[5]	Gevelbekleding: hout (kleur: behandeld)
[6]	Dak: golfpannen (kleur: zwart)
[7]	Dak: golfpannen (kleur: oranje)
[8]	Schrijnwerk: PVC (kleur: zwart)
[9]	Dorpels/deuromkadering: Blauwe hardsteen
[10]	Afvoeren: Zink

LOT 11

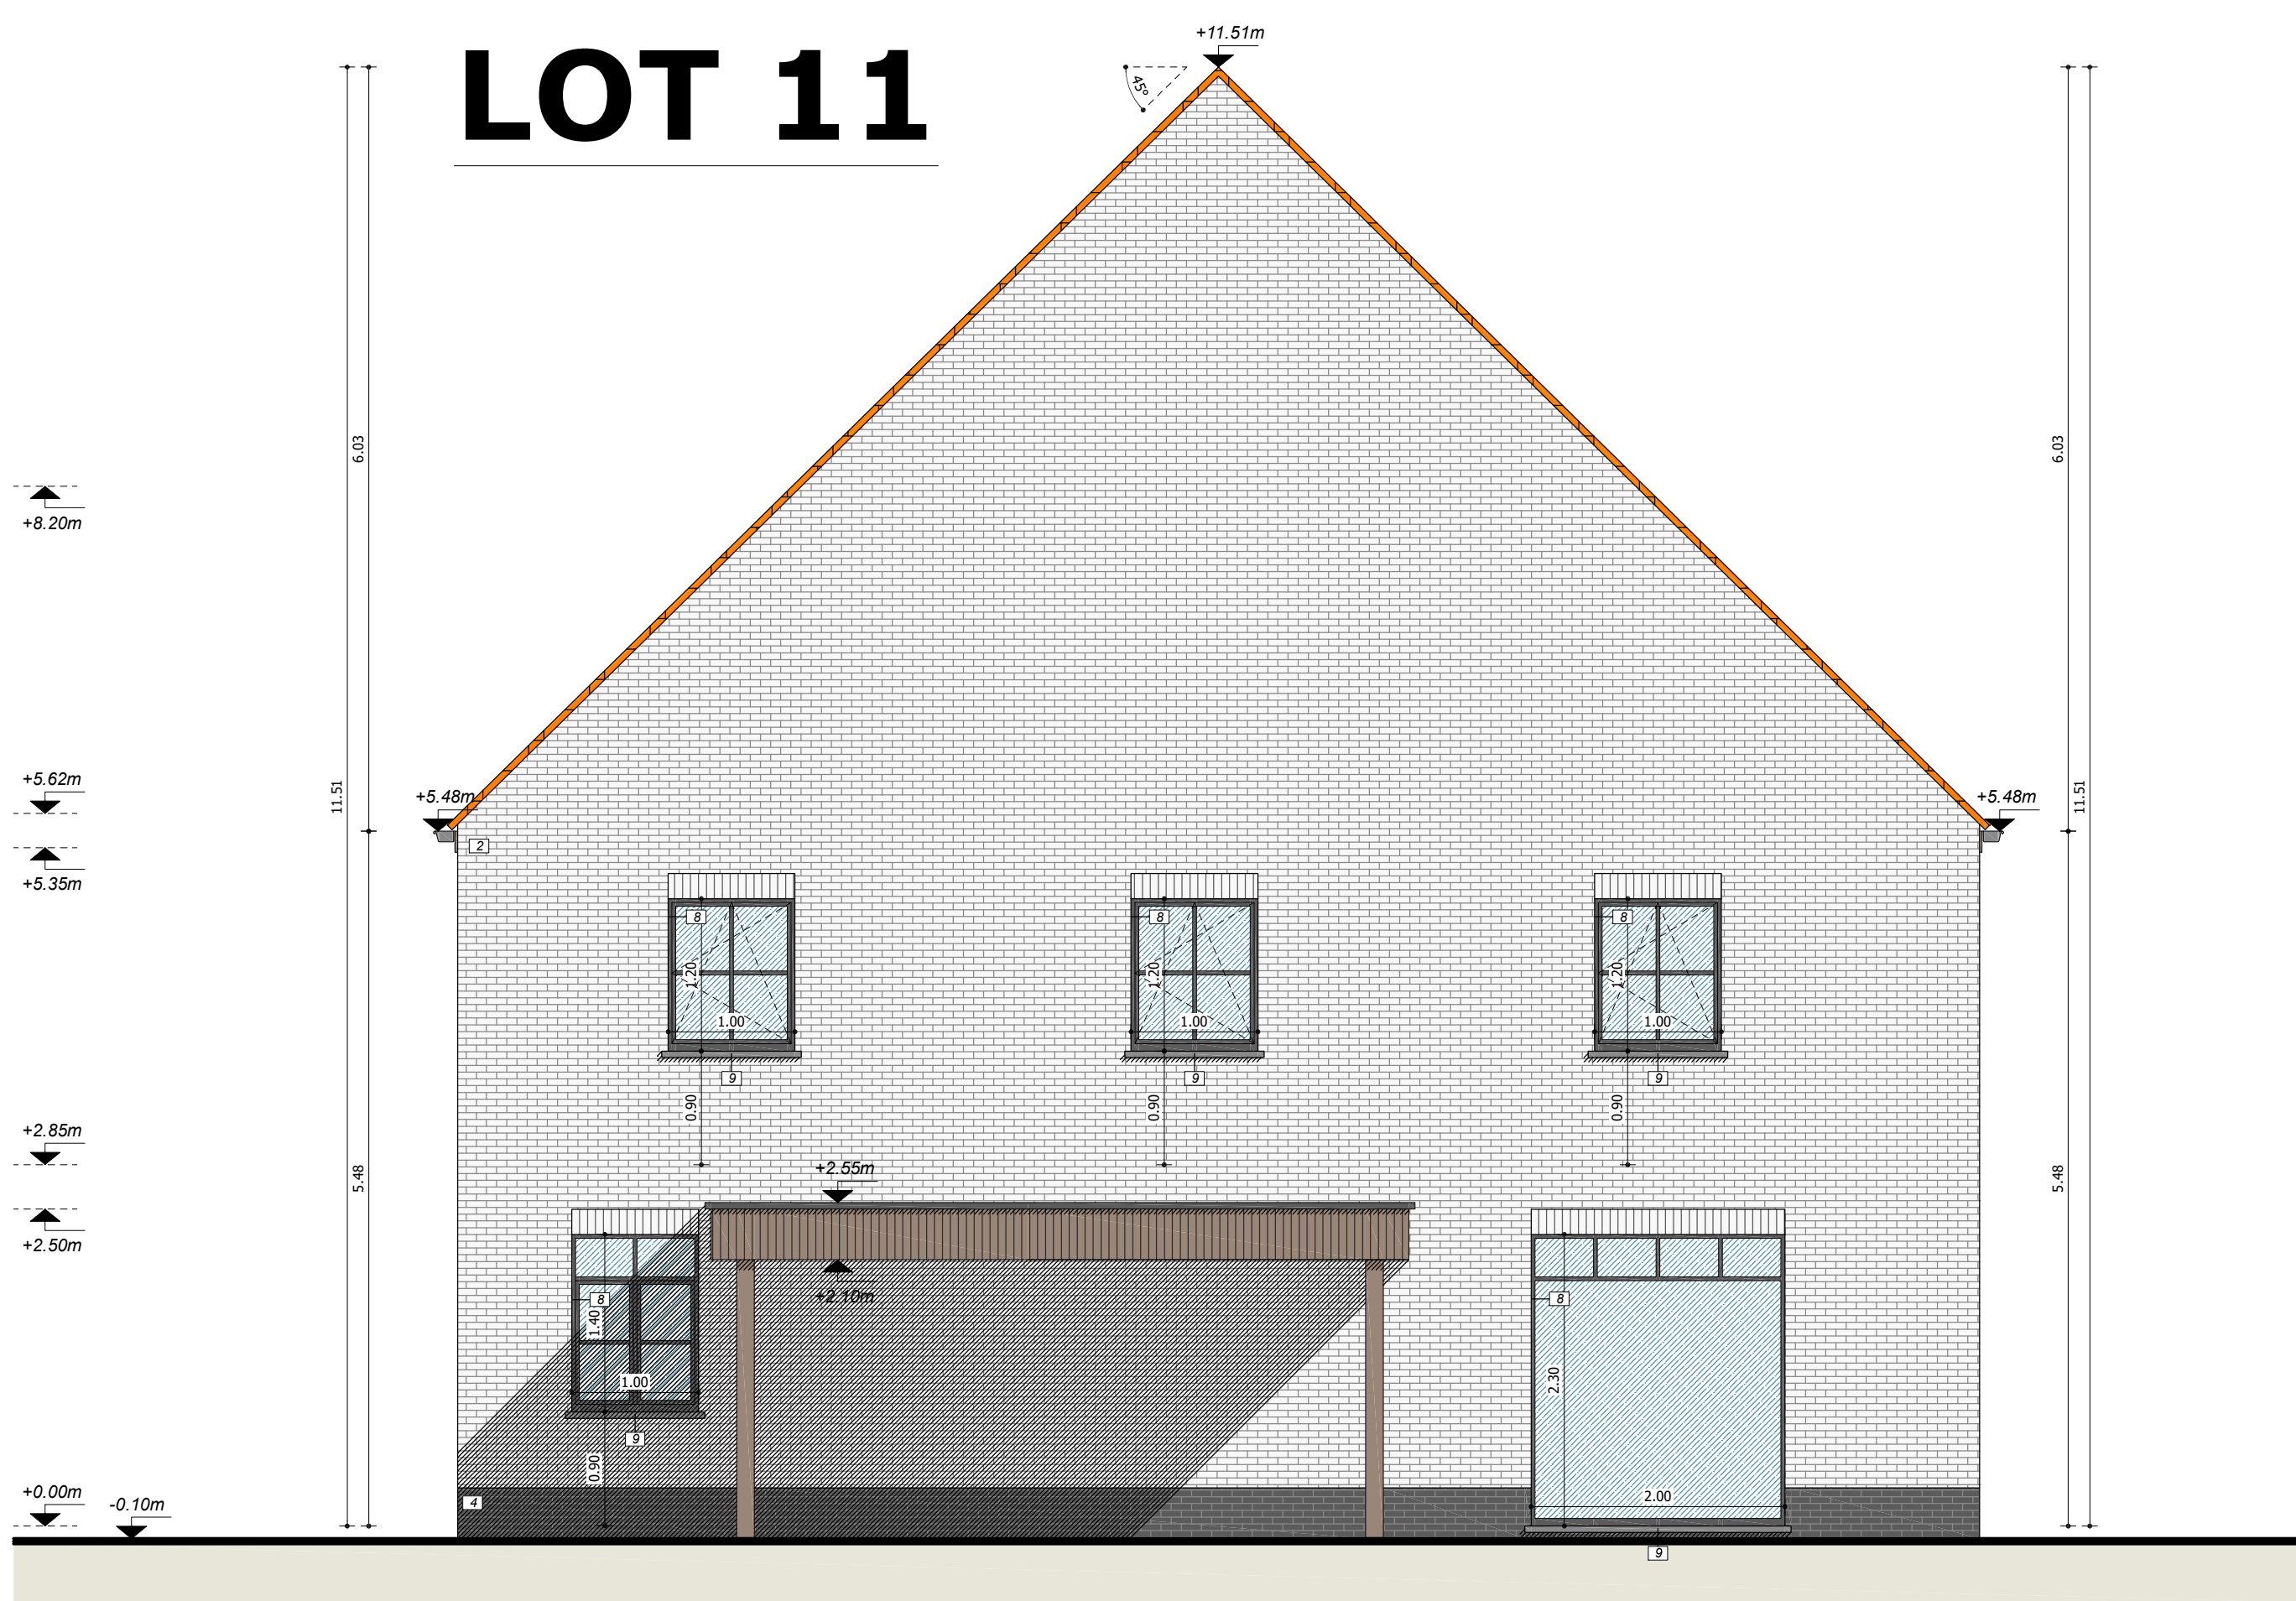


zijgevel rechts

schaal 1:50



LEGENDE MATERIALEN	
[1]	Gevelafwerking: gemetste baksteen (kleur: rood genuanceerd)
[2]	Gevelafwerking: gemetste baksteen (kleur: wit)
[3]	Gevelafwerking: gemetste baksteen (kleur: rood oranje genuanceerd)
[4]	Gevelafwerking: gemetste baksteen (kleur: zwart)
[5]	Gevelbekleding: hout (kleur: behandeld)
[6]	Dak: golfpannen (kleur: zwart)
[7]	Dak: golfpannen (kleur: oranje)
[8]	Schrijfwerk: PVC (kleur: zwart)
[9]	Dorpels/deuromkadering: Blauwe hardsteen
[10]	Alvoeren: Zink

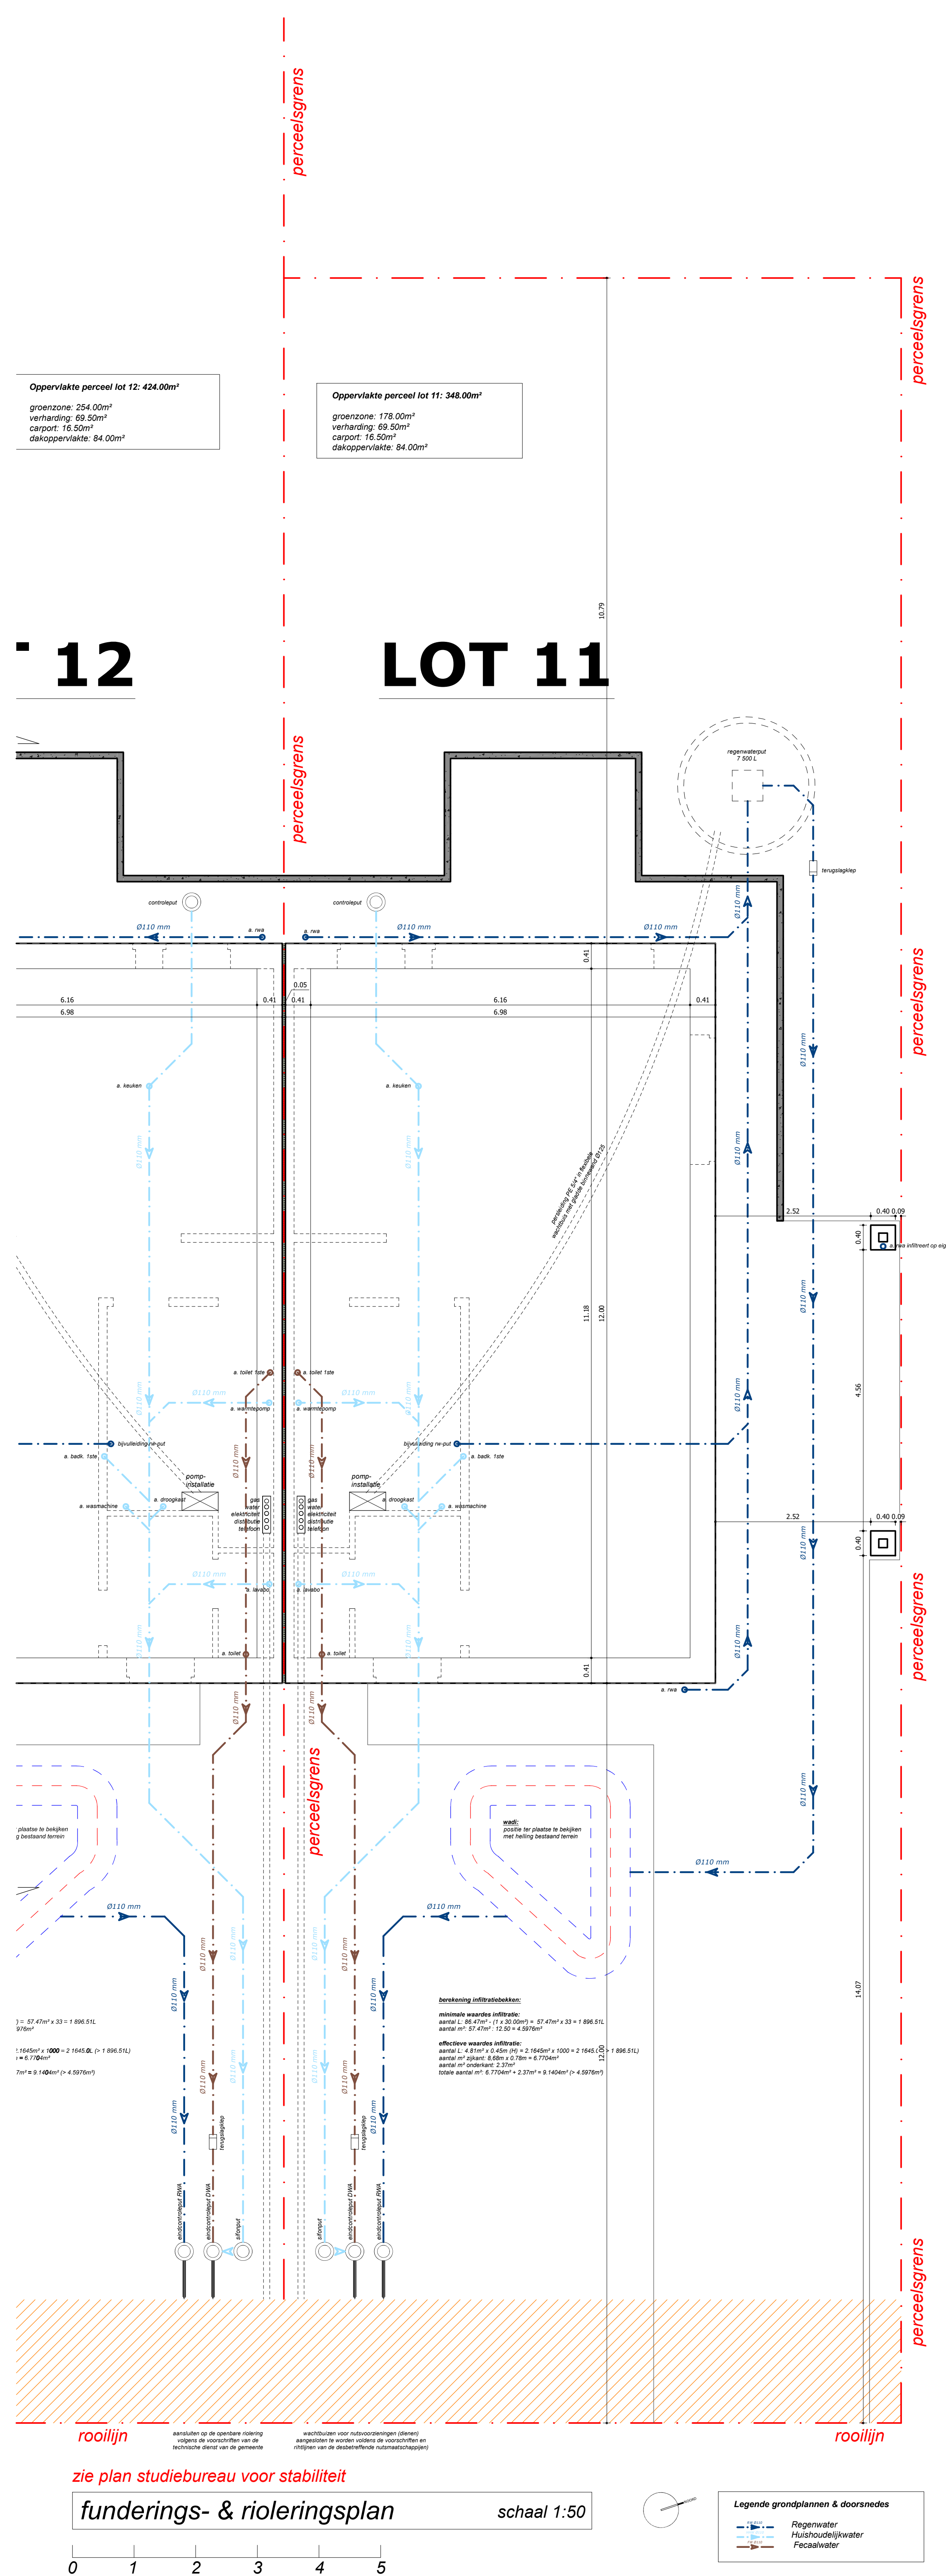


LOT 11

The floor plan shows a rectangular building layout with the following rooms and dimensions:

- slaapkamer 01**: 12.00m x 12.00m
- slaapkamer 02**: 12.00m x 12.00m
- slaapkamer 03**: 12.00m x 12.00m
- slaapkamer 04**: 10.00m x 10.00m
- nachtal**: 7.40m x 7.40m
- berging**: 6.50m x 6.50m
- badkamer**: 10.00m x 10.00m
- toilet**: 1.40m x 1.40m
- keuken**: 1.40m x 1.40m
- woonkamer**: 1.40m x 1.40m

The plan also includes a red dot labeled "2.85m" and a dashed line indicating a specific location. The overall dimensions of the lot are 14.00m by 14.00m.

schaal 1:50

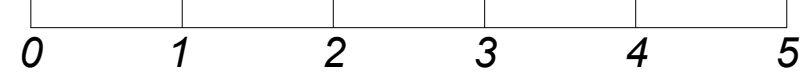

Legende grondplannen & doorsnedes

	Snelbouw metselwerk (te bepleisteren)		Dakbedekking
	Gerafsteen: zie gevels		Isolatie
	Beton		Chape
	Cellenbeton		Niveau t.o.v. vloerpass

[illegible]

schaal 1:50



Legende grondplannen & doorsnedes

	Snelbouw metselwerk (te bepleisteren)		Dakbedekking
	Gevelsteen: zie gevels		Isolatie
	Beton		Chape
	Cellenbeton		Niveau t.o.v. vloerpeil