


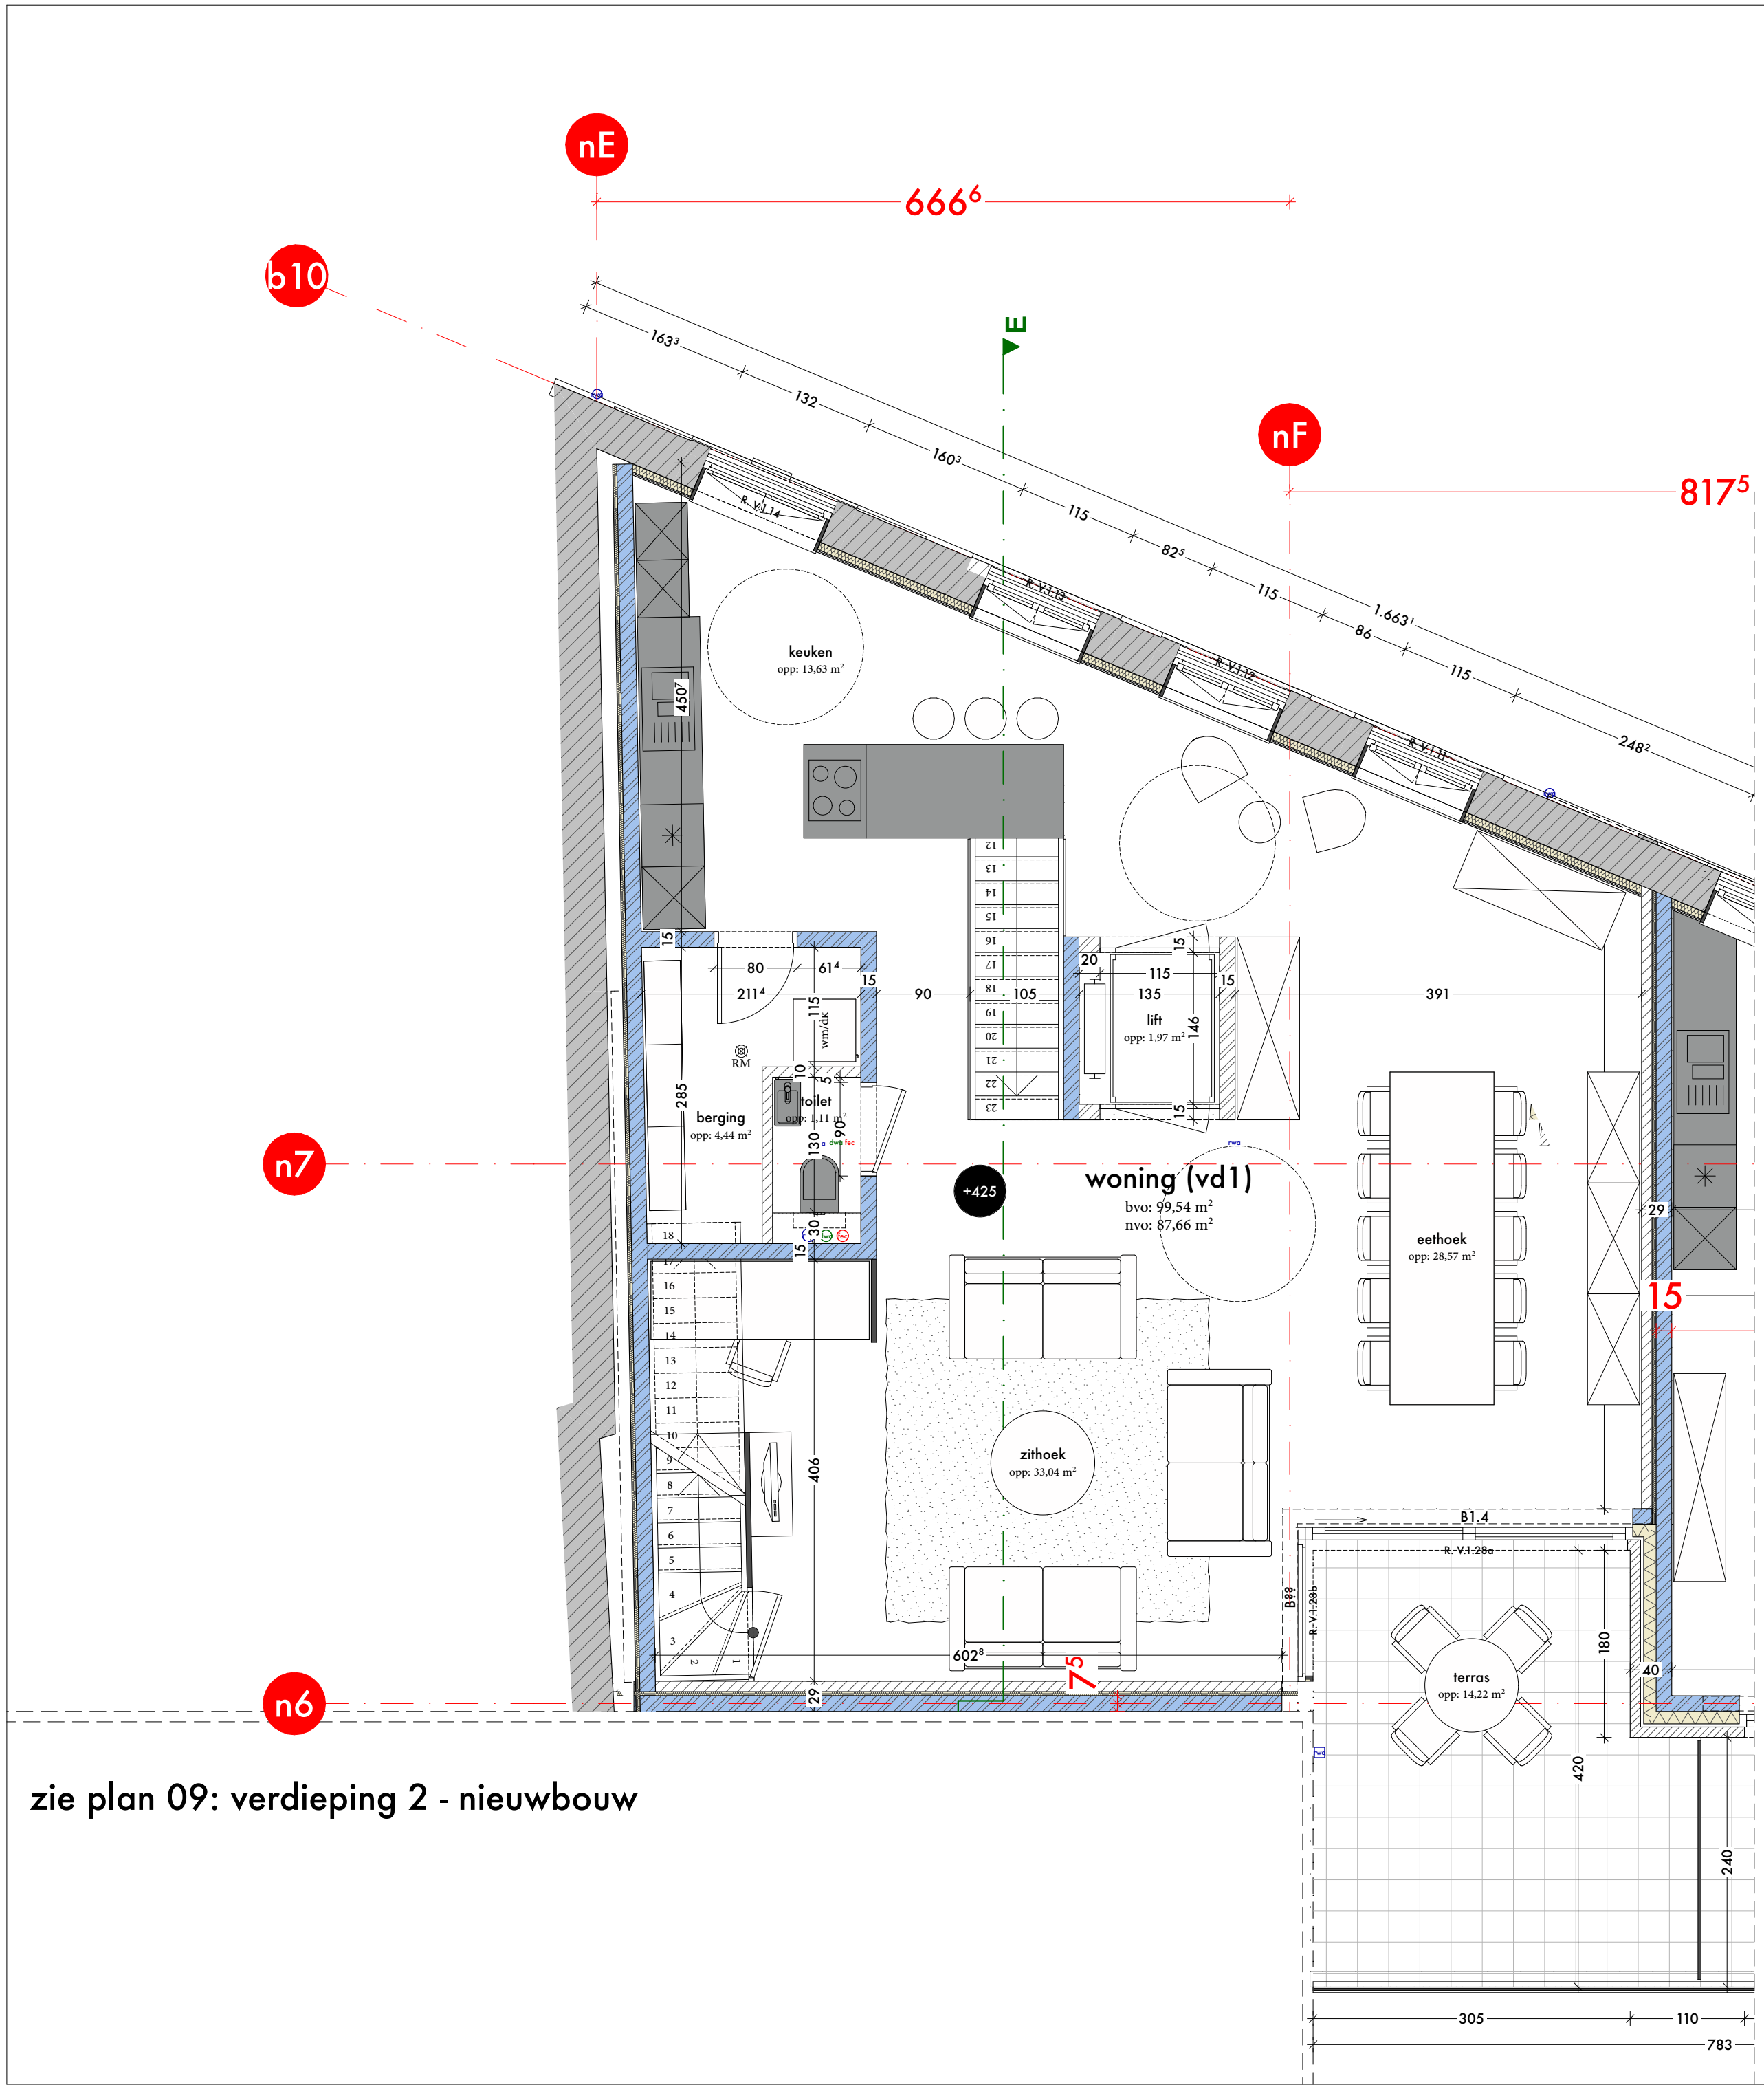

zie plan 08: verdieping 1 - verbouwing

LEGENDE

materialen

	bestaande elementen (muren, gewelfvloeren)		isolerende blokken - ytong
	bestaande elementen (natuursteen)		thermische isolatie - harde isolatie
	gewapend beton		thermische / akoestische isolatie - zachte isolatie
	gewapend beton - geprofileerde bekisting		lichte wanden - scheidingswanden geïsoleerd
	dragende binnenmuren - kalkzandsteen		lichte wanden - scheidingswanden
	dragende binnenmuren - betonblokken		lichte wanden - voorzetwanden geïsoleerd
	niet dragende binnenmuren - kalkzandsteen		lichte wanden - voorzetwanden
	prefab beton		
	gevelafwerking - gevelsteen		
	gevelafwerking - pleisterwerk		
	gevelafwerking - kunstharsbeplating		

symbolen

	nooduitgang		noodverlichting		sleutelcontact rookkoepel
	vluchtweg naar deur		druknop		rookkoepel
	vluchtweg naar trap		alarm		brandhaspel
	niveau-aanduiding		rookmelder		poederblusser (6kg, tenzij anders vermeld)
			brandmelder		muurhydrant

N	18/09/2019	WV	SVH	wijzigen indeling woning
M	25/09/2017	WV	SVH	wijzigen indeling loft 3
L	24/08/2017	WV	SVH	wijzigingen indeling woning
K	21/04/2017	WV	SVH	wijzigen scheidingswand tussen loft 5 en loft 6
J	30/03/2017	WV	SVH	wijzigen gemeenschappelijke wand met buur woning, afmetingen berg en kkn woning

Revisie	Datum	Tekenaar	Controle	
UV	13/10/2015	WV	SVH	Formaat : A2 - 59,4x42,0cm Schaal : 1:50, 1:1

Doelstraat 26 • 3545 Halen
T. 0476 98 81 10
p.buelens@mezza-invest.be

Prins Bischoffsingel 34/b3 • 3500 Hasselt
T. +32 (0) 11 22 90 74 • F. +32 (0) 11 22 90 84
wesley.vandenberk@dbv-architecten.be
www.dbv-architecten.be

De Gete - Tienen
Sint-Katharinastraat • Huidvettersstraat • 3300 Tienen
Kad. : Afdeling 3, sectie G/2, nrs 579X2 - 579T2 - 579W2

Dossier : D1032
verdieping 1 - verbouwing

Plannummer JUV won 02
UITVOERING