


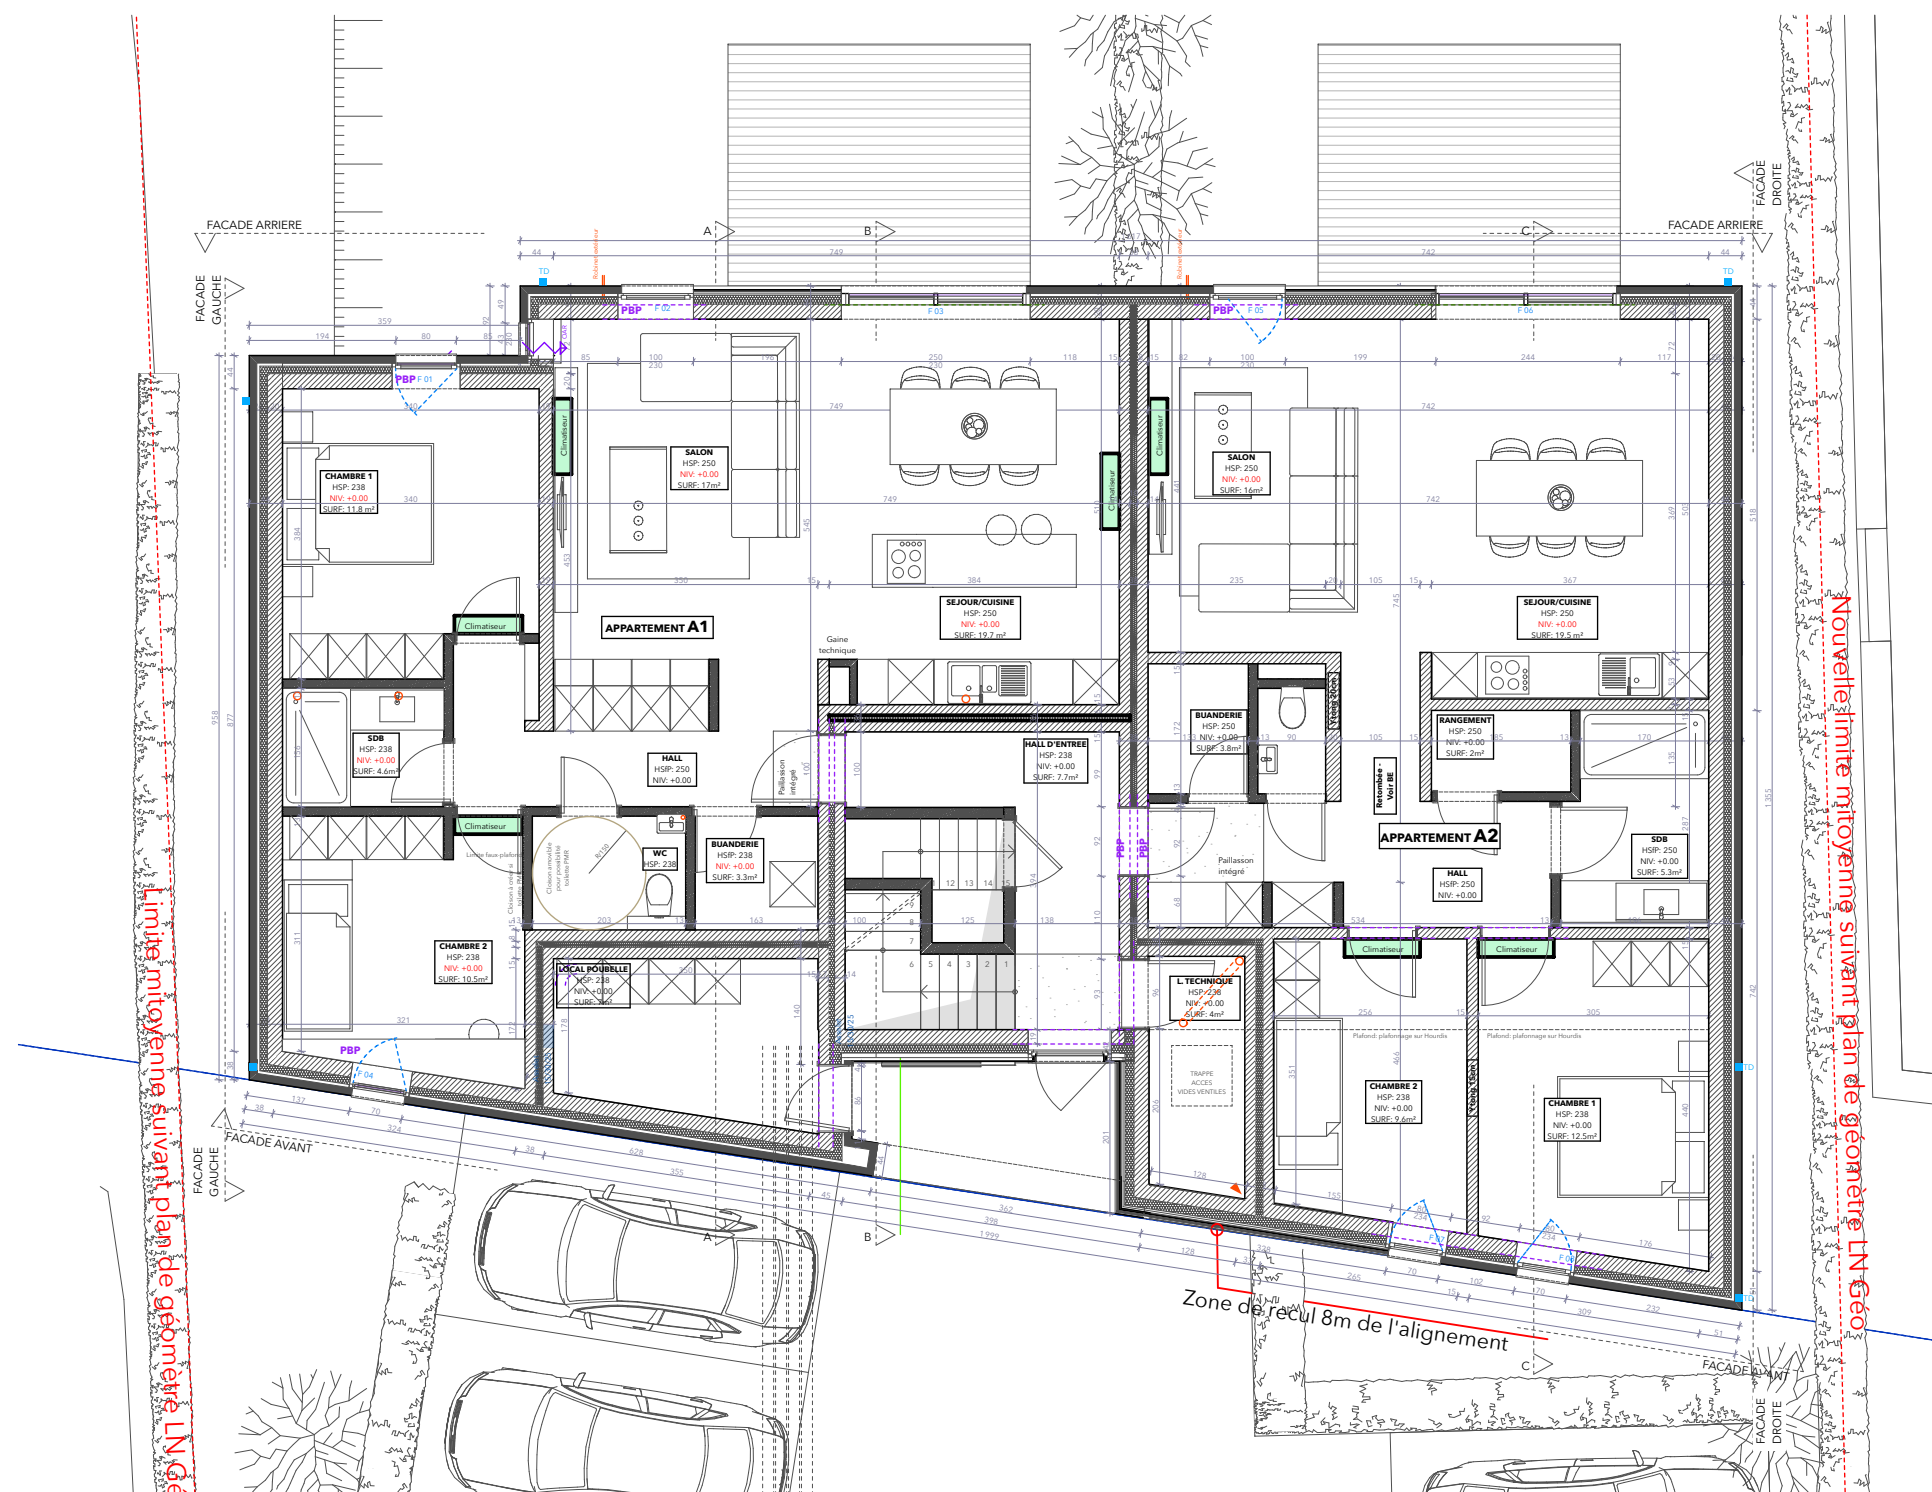

ECHOS ARCHITECTES SRL
Rue des Fouarges 24 - 4500 Huy
jschmitz@echosarchitectes.be
Contact téléphone: 0493/779638

Ouvrage:

CONSTRUCTION D'UN IMMEUBLE DE 4 APPARTEMENTS

Maître d'ouvrage:

Sté IMMOXA
Représentée par Xavier Orban

Chantier:

Route de Modave, 1
4577 Modave

Stade projet:

Plans exécutions - Version3

Plan:

PLAN DU REZ-DE-CHAUSSEE

Echelle:

1/100

Date:

07/12/23

Indice: Indice:

EXE 3