



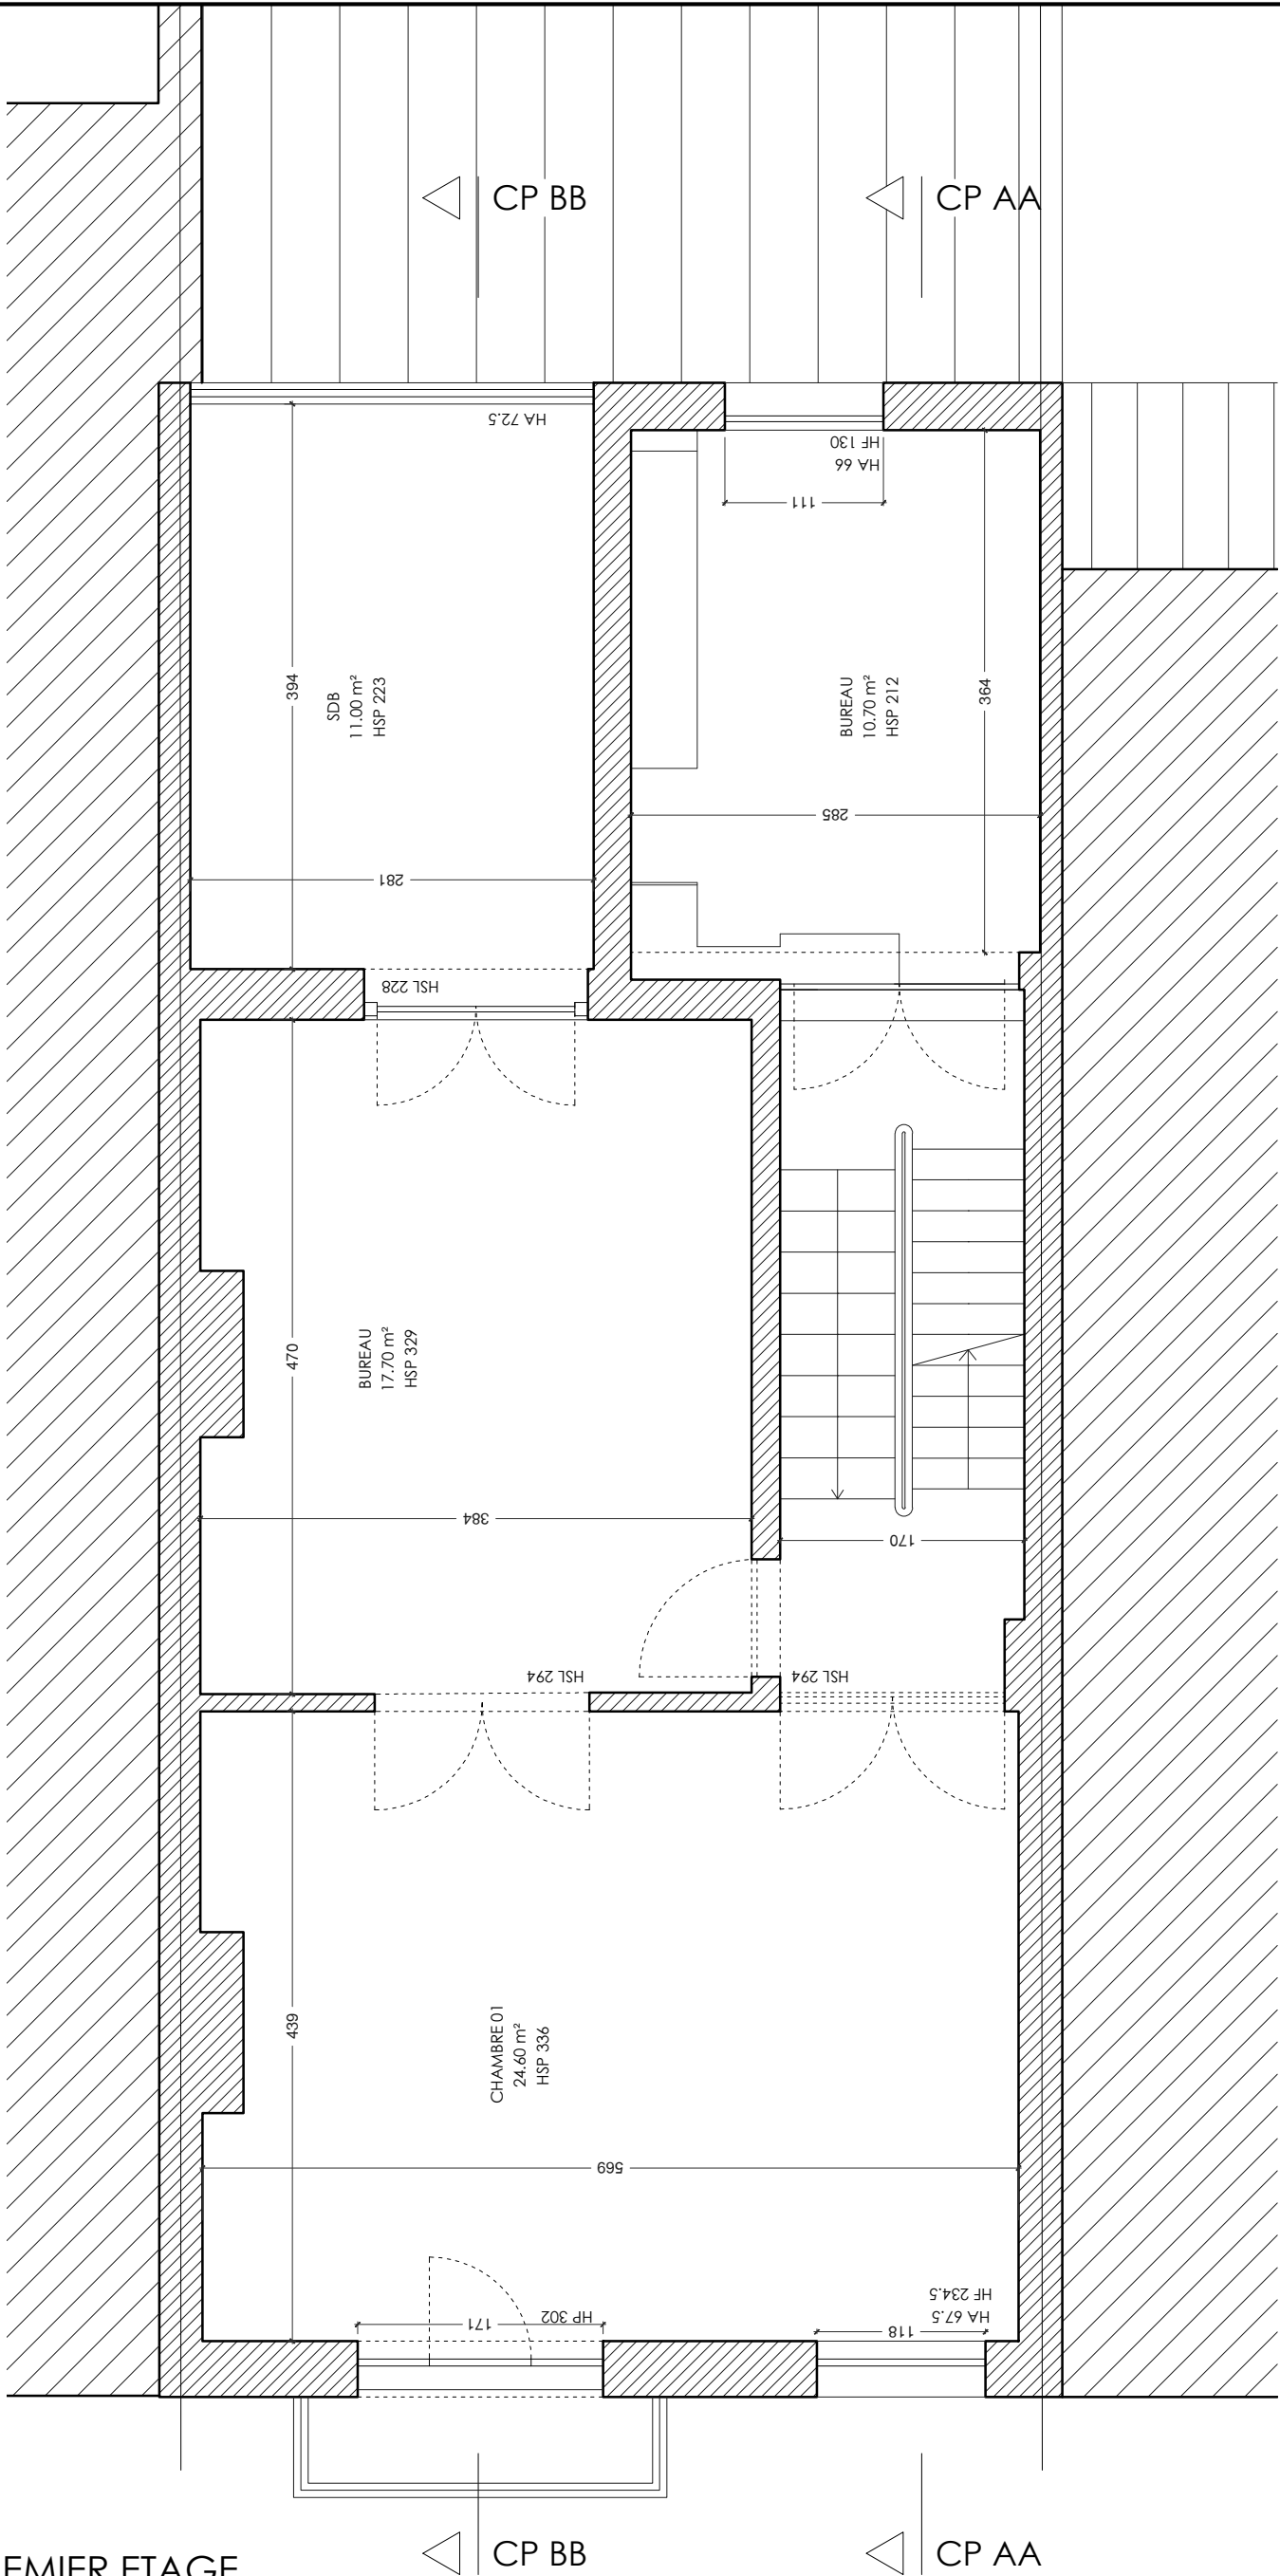

PLAN DU PREMIER ETAGE

AR	PRIOUGROSSI architecture Rue Fernand Bernier 15 1060 Bruxelles Tel 0474/448987 E-mail priou.grossi@gmail.com	MO	GIANCARLO MARCHEGGIANO Rue de la Pacification 52 1000 Bruxelles Tel 0475/689920 E-mail mogobxl@gmail.com	TRANSFORMATION ET DIVISION D'UNE MAISON UNIFAMILIALE RUE DE LA PACIFICATION 52 à 1000 BRUXELLES PLANS - SITUATION EXISTANTE	PU	Modification	
						Indice	Date
Date 20.07.2017 Echelle 1:50							

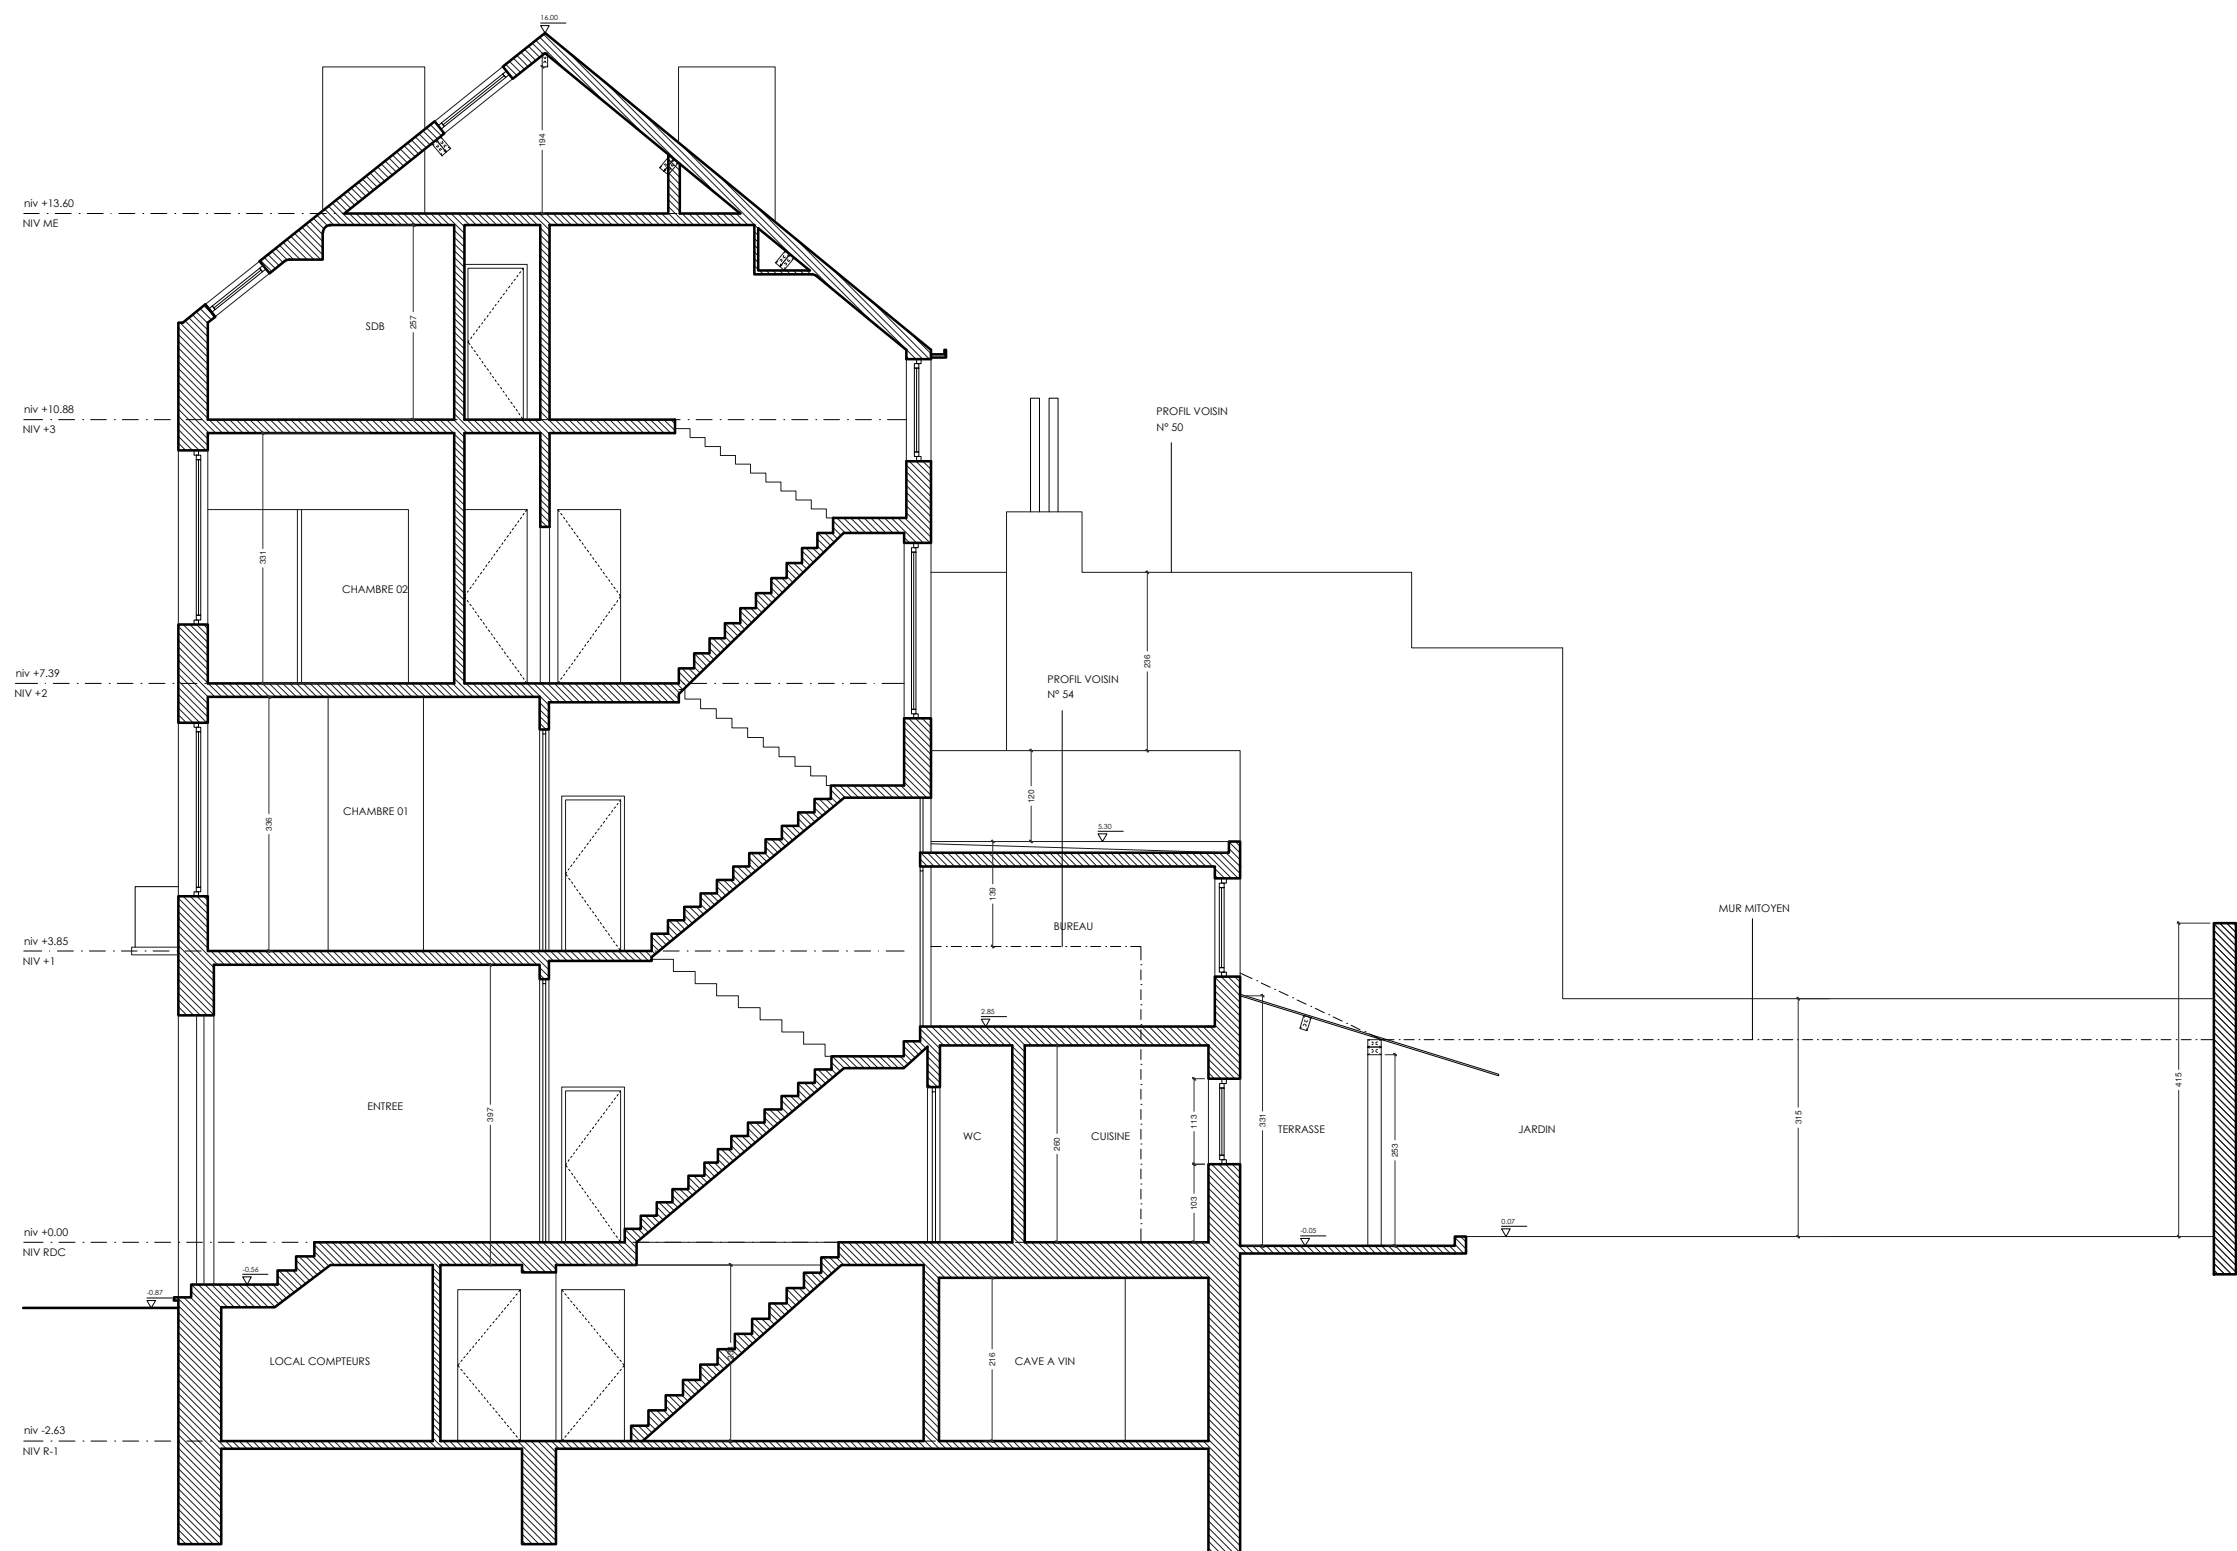


COUPE AA'

AR PRIOUGROSSI architecture Rue Fernand Bernier 15 1060 Bruxelles Tel 0474/448987 E-mail priou.grossi@gmail.com	MO GIANCARLO MARCHEGGIANO Rue de la Pacification 52 1000 Bruxelles Tel 0475/689920 E-mail mogobxl@gmail.com	TRANSFORMATION ET DIVISION D'UNE MAISON UNIFAMILIALE RUE DE LA PACIFICATION 52 à 1000 BRUXELLES	PU	Modification	
				Indice	Date
		PLANS - SITUATION EXISTANTE			
		Date 20.07.2017	Echelle 1:100		



COUPE BB'

AR PRIOUGROSSI architecture Rue Fernand Bernier 15 1060 Bruxelles Tel 0474/448987 E-mail priou.grossi@gmail.com	MO GIANCARLO MARCHEGGIANO Rue de la Pacification 52 1000 Bruxelles Tel 0475/689920 E-mail mogobxl@gmail.com	TRANSFORMATION ET DIVISION D'UNE MAISON UNIFAMILIALE RUE DE LA PACIFICATION 52 à 1000 BRUXELLES PLANS - SITUATION EXISTANTE	PU	Modification	
				Indice	Date
Date 20.07.2017 Echelle 1:100					

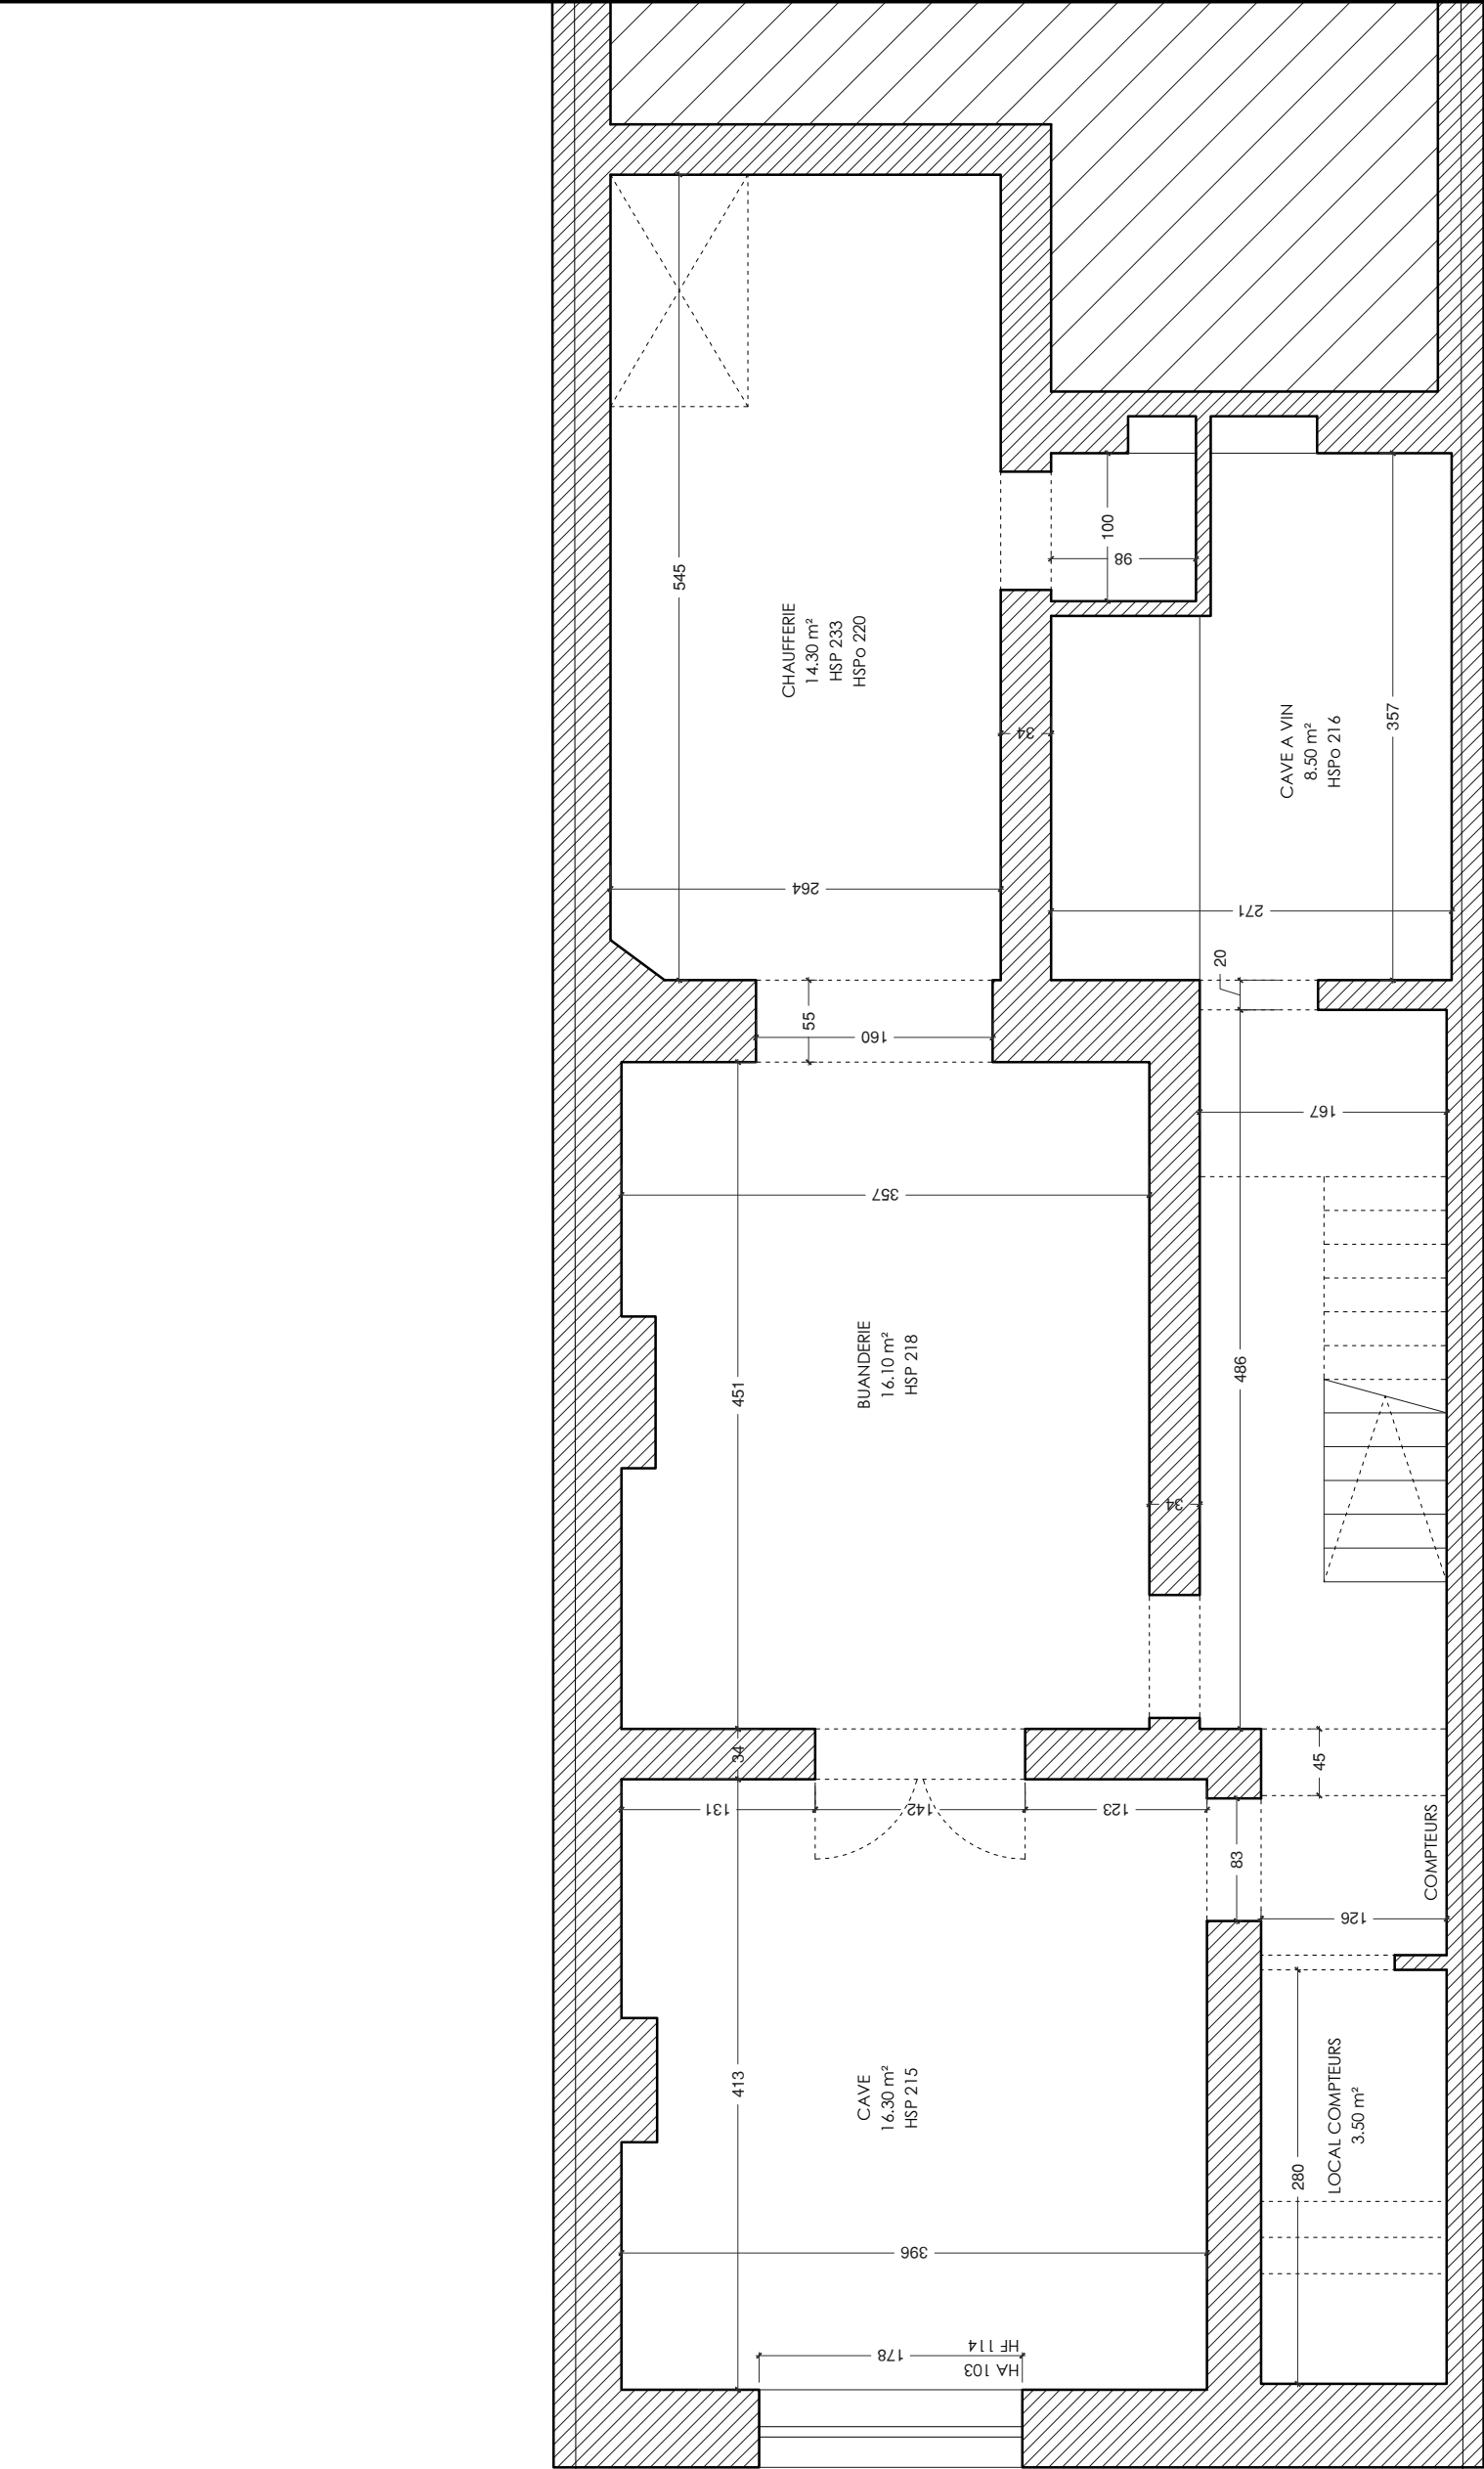

PLAN DES CAVES




CP BB




CP AA

AR	PRIOUGROSSI architecture Rue Fernand Bernier 15 1060 Bruxelles Tel 0474/448987 E-mail priou.grossi@gmail.com	MO	GIANCARLO MARCHEGGIANO Rue de la Pacification 52 1000 Bruxelles Tel 0475/689920 E-mail mogobxl@gmail.com	TRANSFORMATION ET DIVISION D'UNE MAISON UNIFAMILIALE RUE DE LA PACIFICATION 52 à 1000 BRUXELLES PLANS - SITUATION EXISTANTE	PU	Modification	
						Indice	Date
Date 20.07.2017 Echelle 1:50							

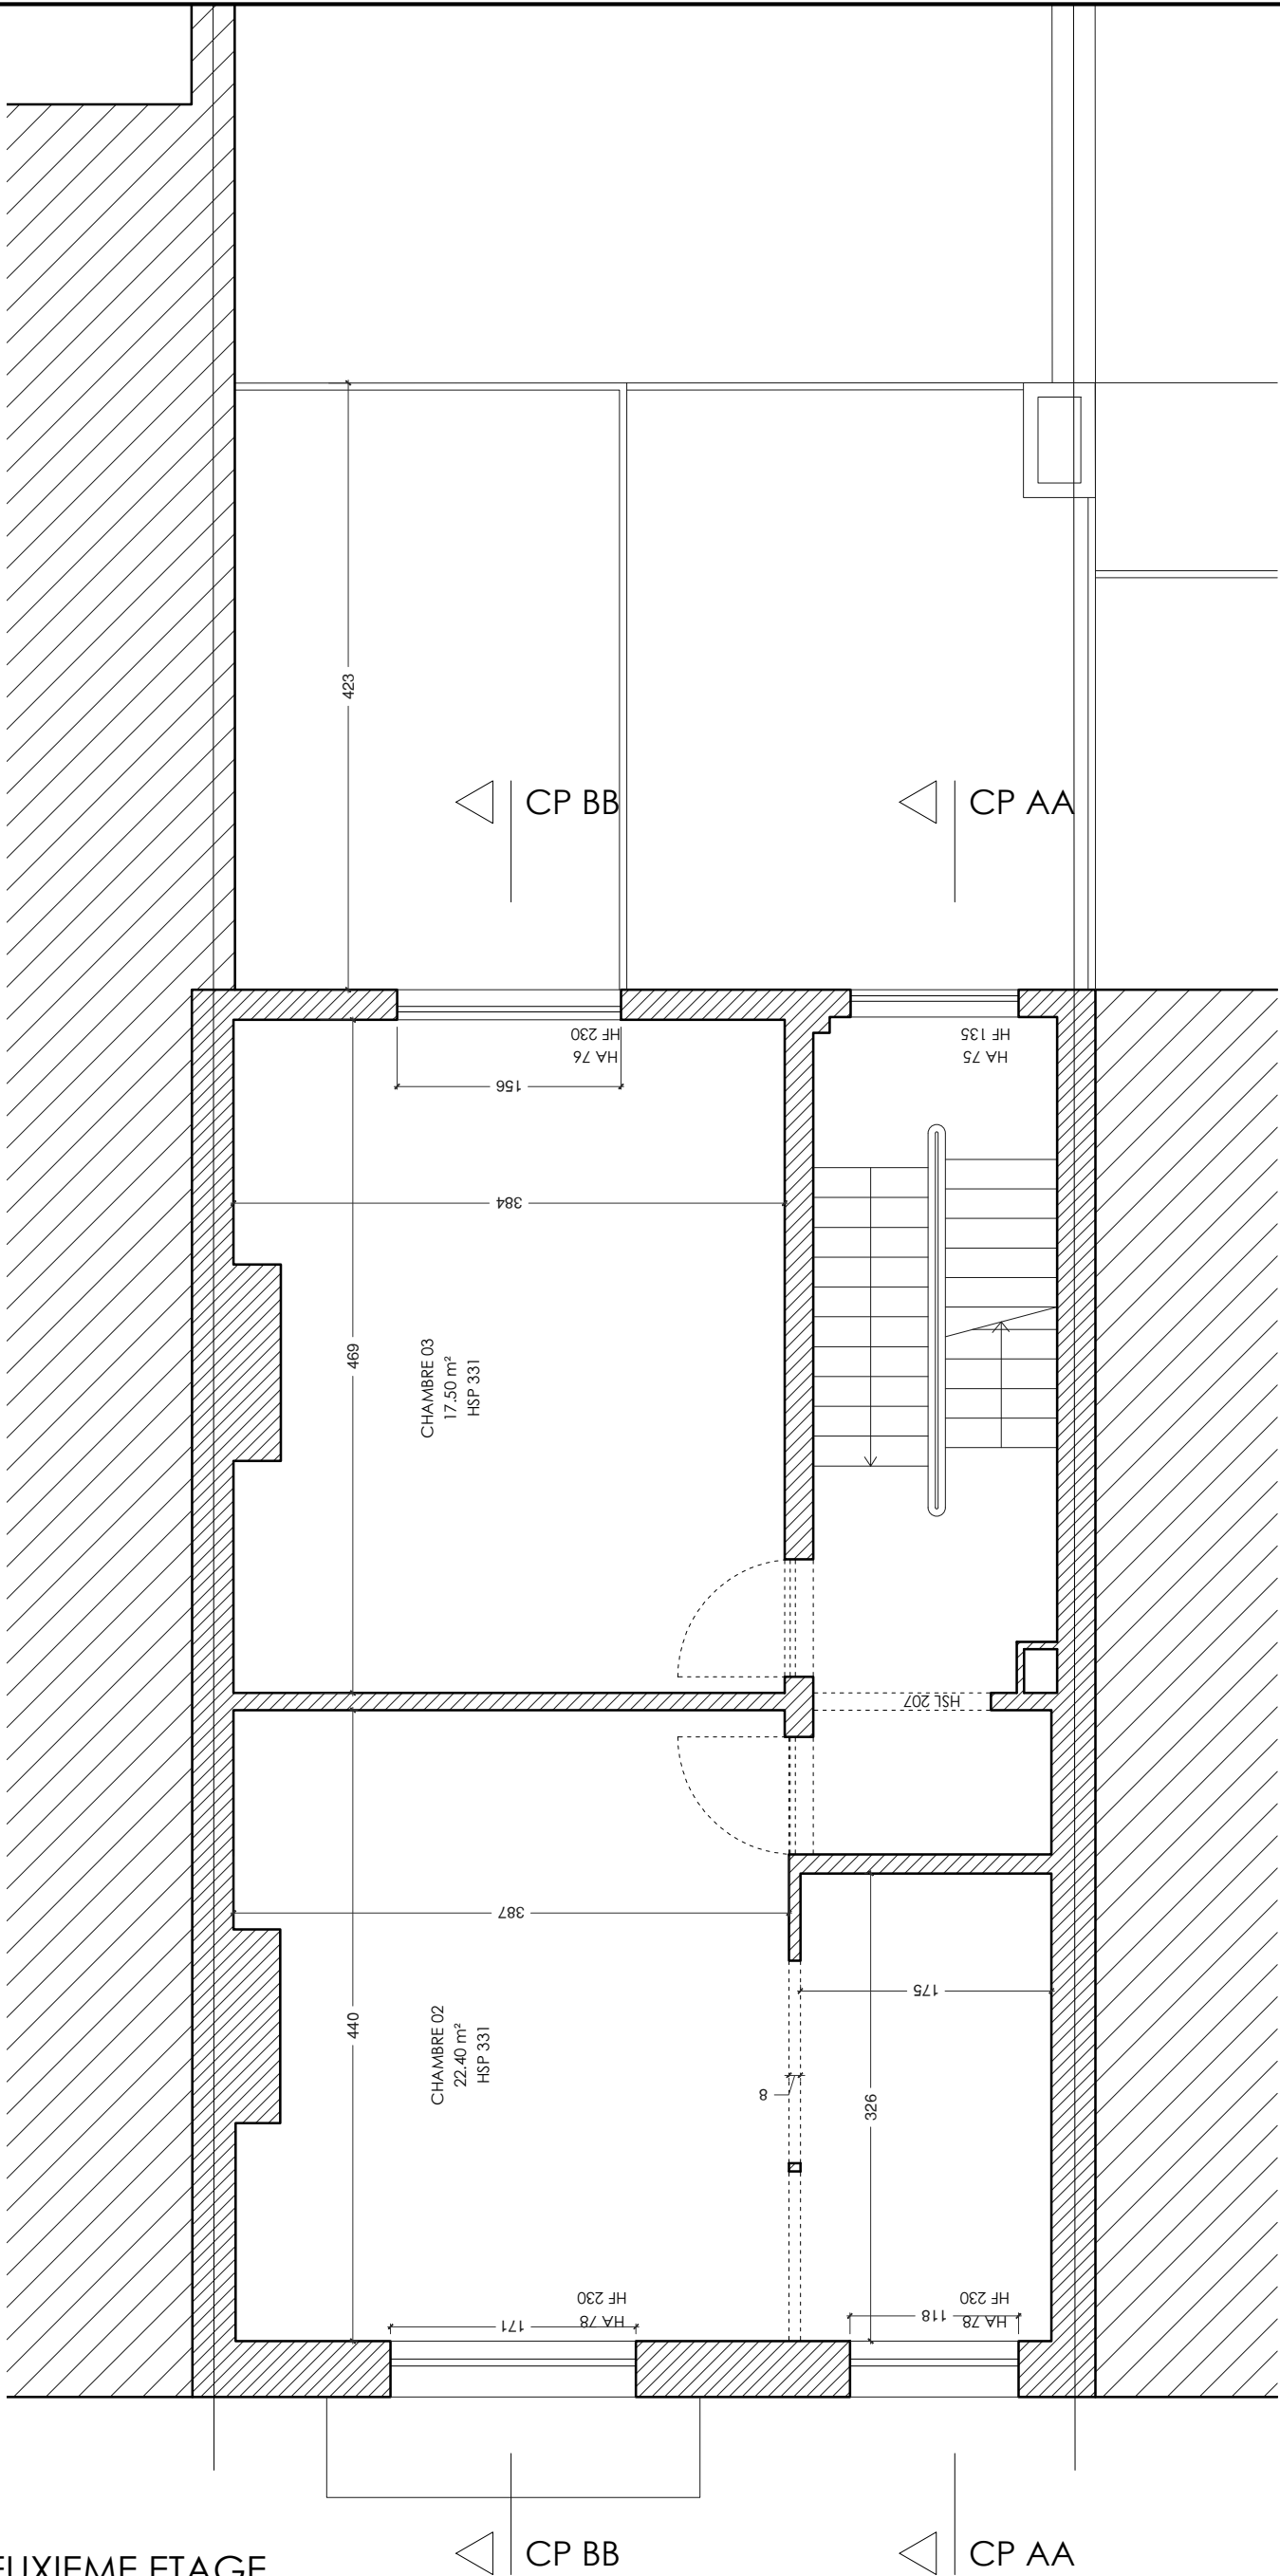


PLAN DU DEUXIEME ETAGE

AR PRIOUGROSSI architecture Rue Fernand Bernier 15 1060 Bruxelles Tel 0474/448987 E-mail priou.grossi@gmail.com	MO GIANCARLO MARCHEGGIANO Rue de la Pacification 52 1000 Bruxelles Tel 0475/689920 E-mail mogobxl@gmail.com	TRANSFORMATION ET DIVISION D'UNE MAISON UNIFAMILIALE RUE DE LA PACIFICATION 52 à 1000 BRUXELLES	PU	Modification		
				Indice	Date	
		PLANS - SITUATION EXISTANTE				
		Date 20.07.2017	Echelle 1:50			

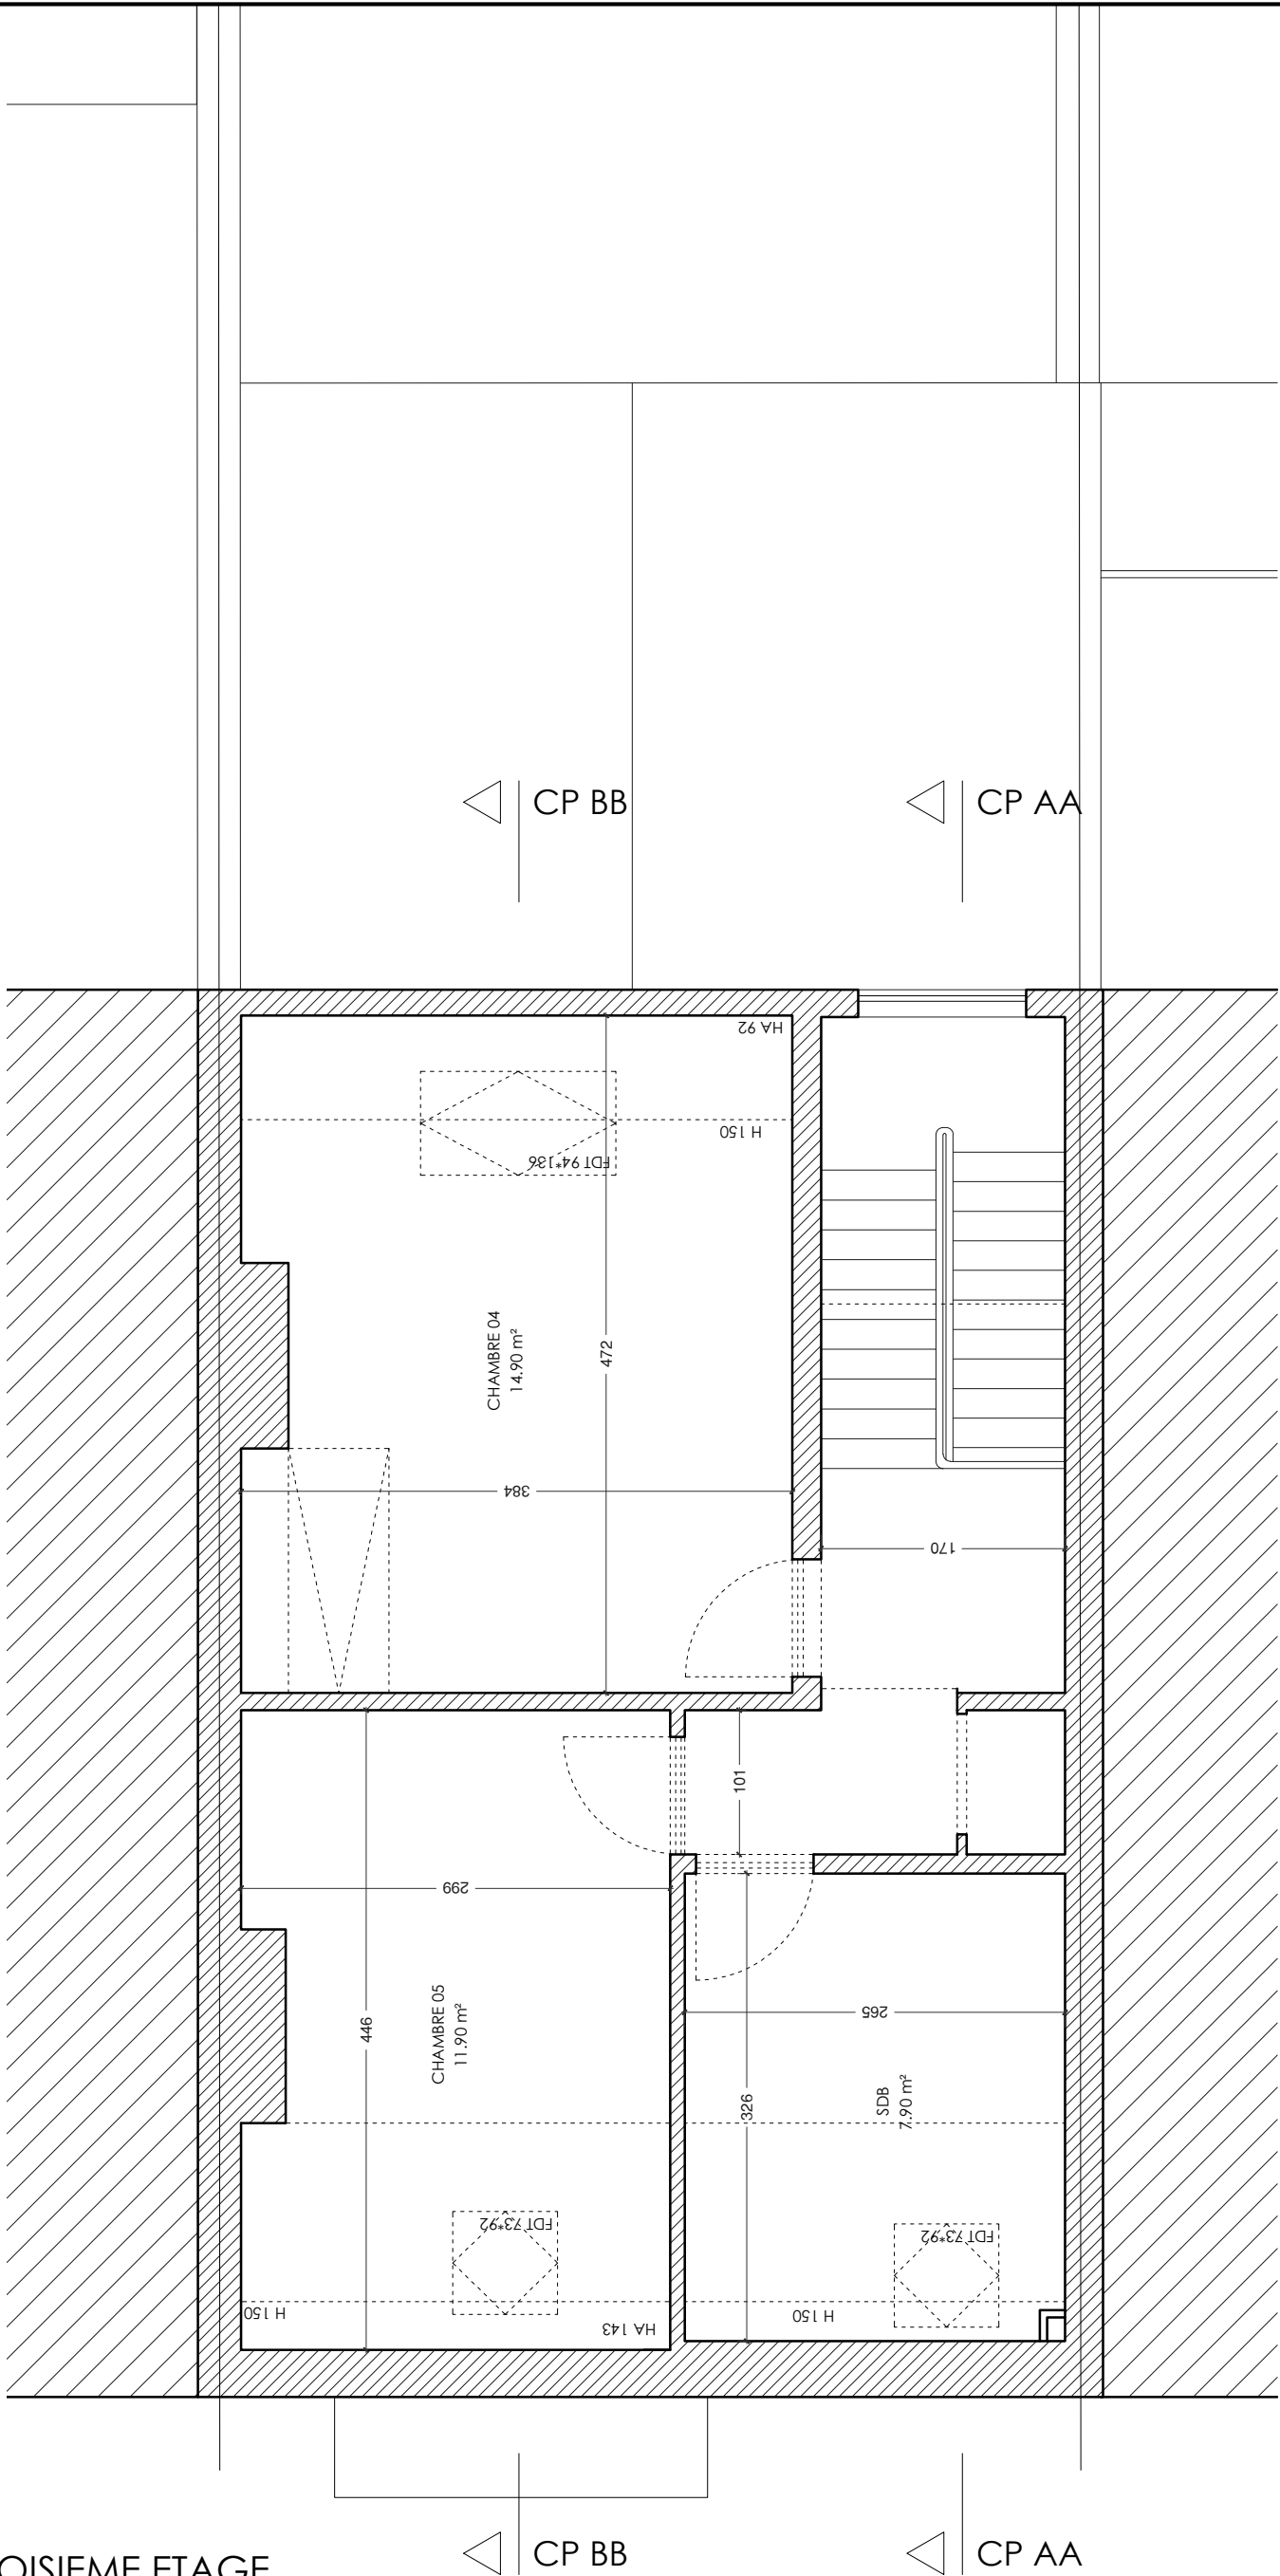

PLAN DU TROISIEME ETAGE

AR	PRIOUGROSSI architecture Rue Fernand Bernier 15 1060 Bruxelles Tel 0474/448987 E-mail priou.grossi@gmail.com	MO	GIANCARLO MARCHEGGIANO Rue de la Pacification 52 1000 Bruxelles Tel 0475/689920 E-mail mogobxl@gmail.com	TRANSFORMATION ET DIVISION D'UNE MAISON UNIFAMILIALE RUE DE LA PACIFICATION 52 à 1000 BRUXELLES PLANS - SITUATION EXISTANTE	PU	Modification	
						Indice	Date
Date 20.07.2017 Echelle 1:50							

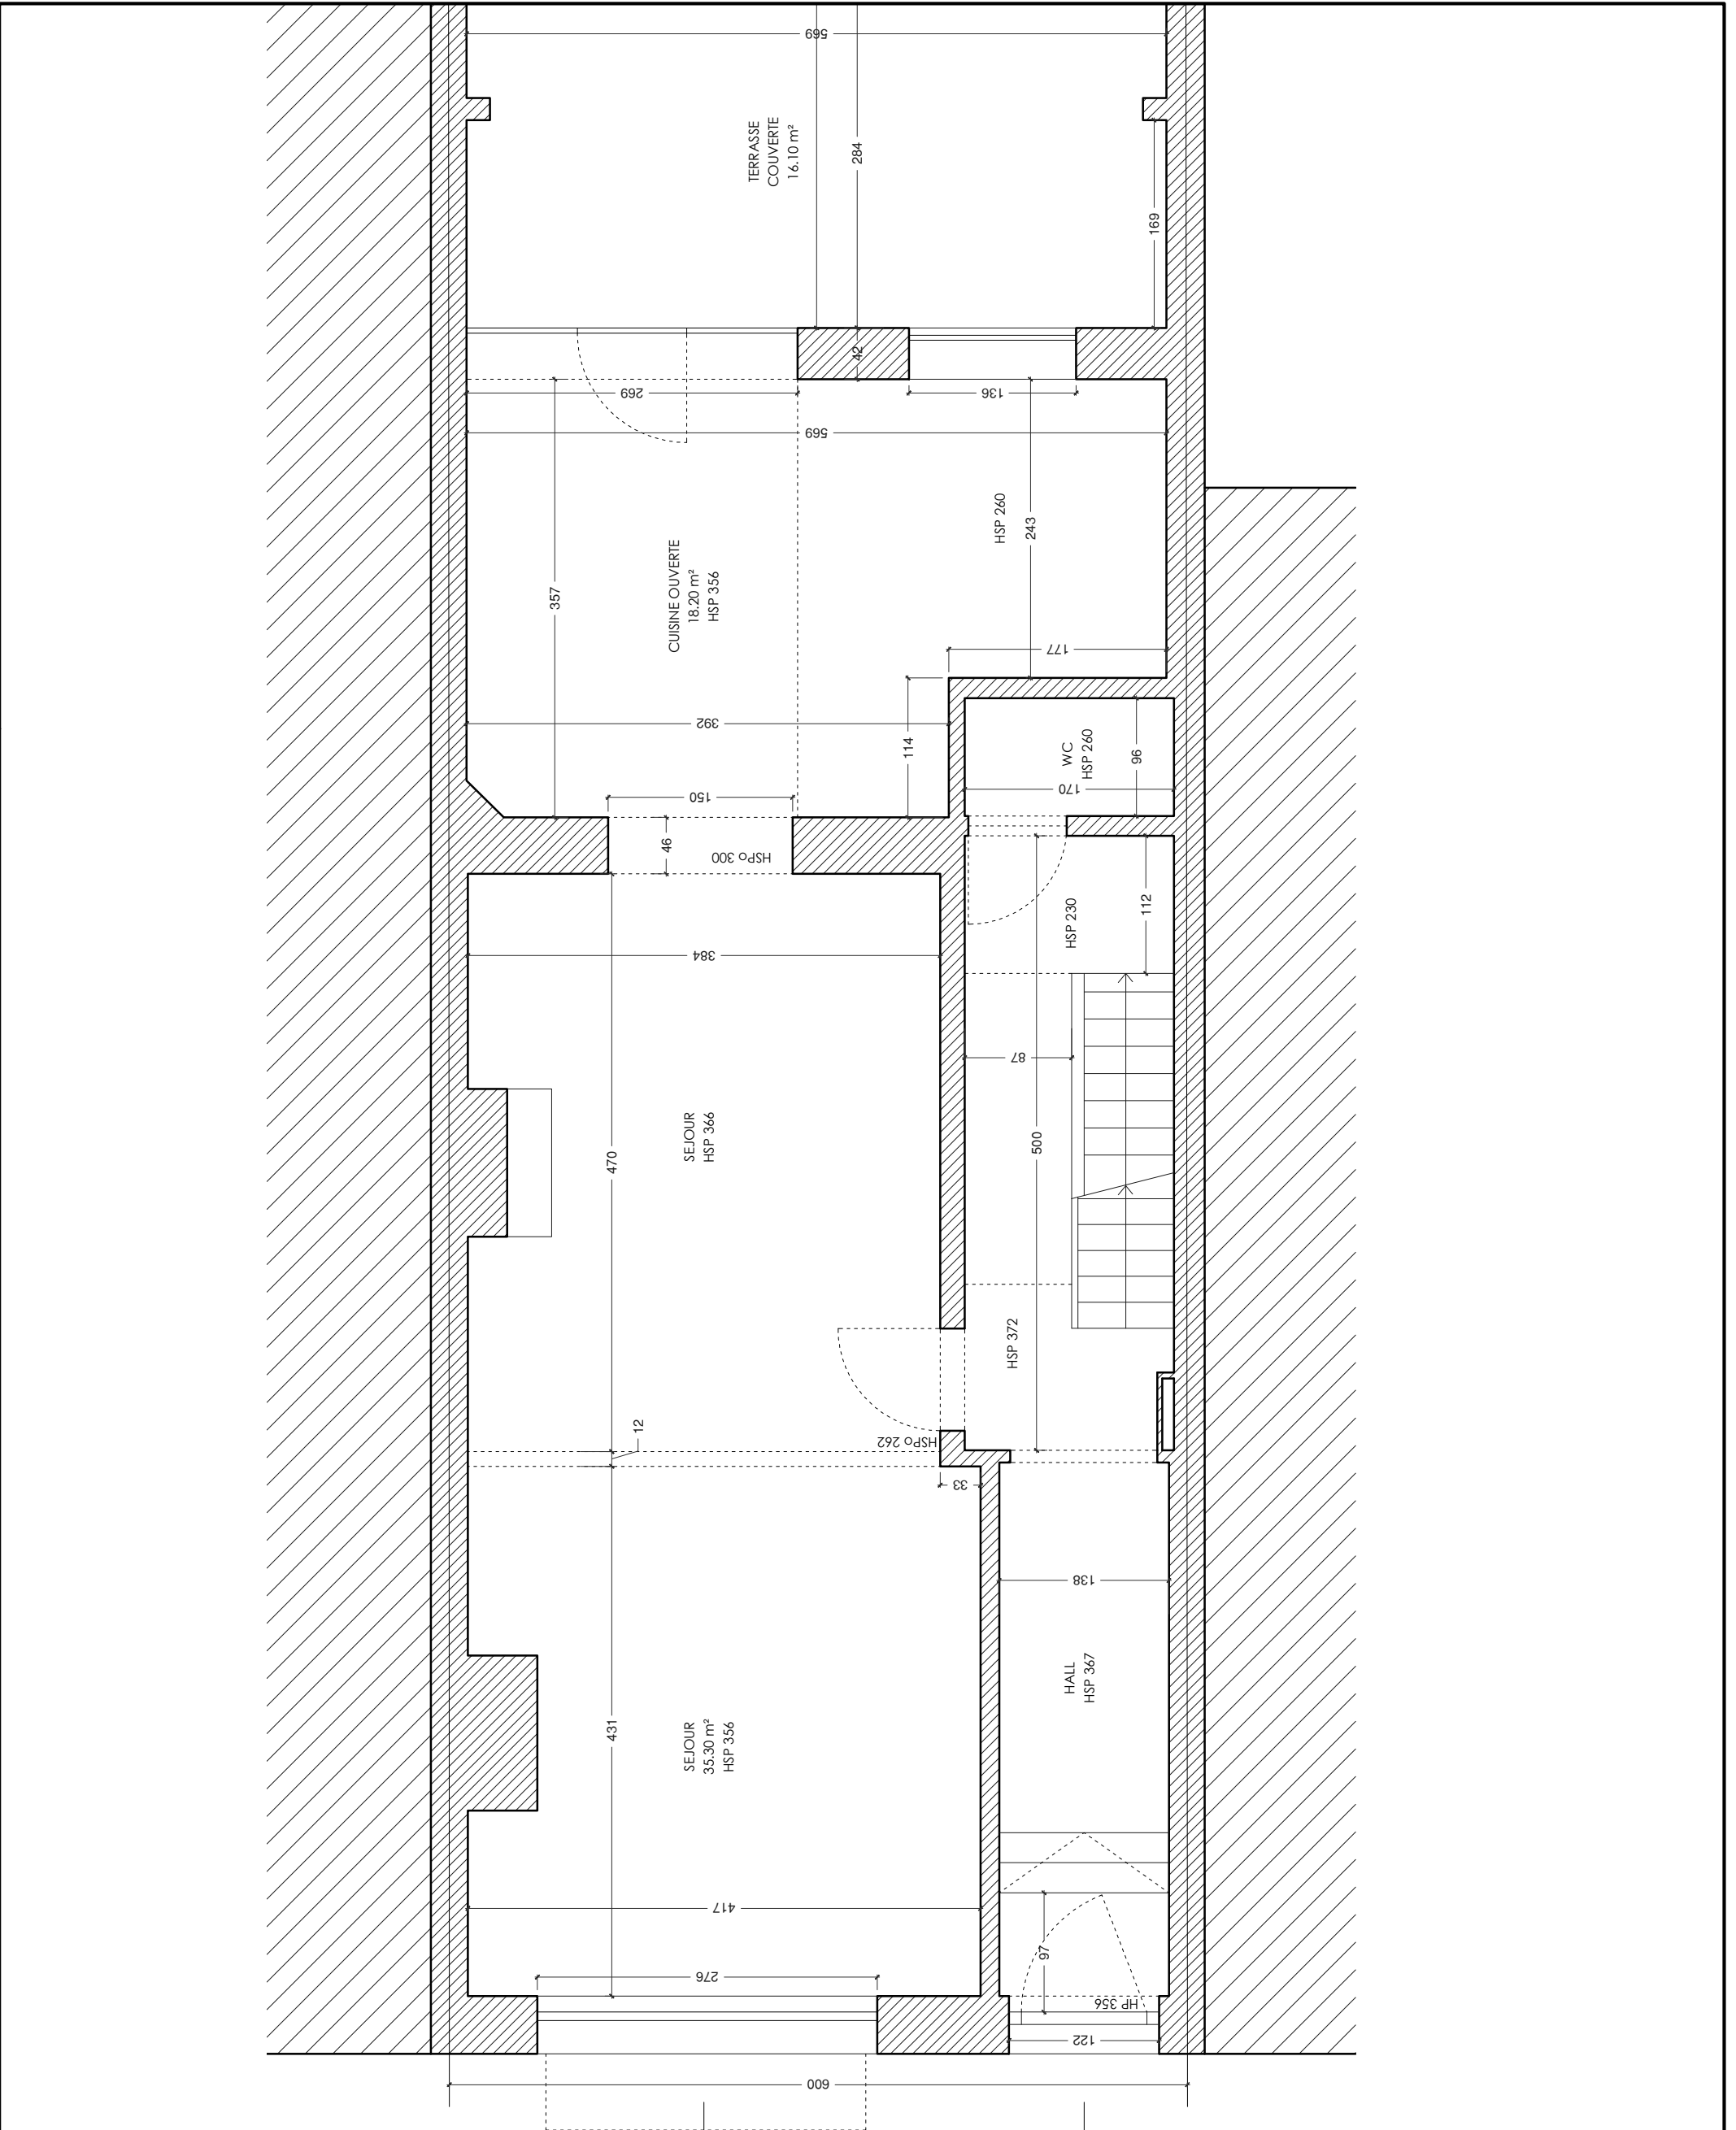

PLAN DU REZ-DE-CHAUSSEE

AR	PRIOUGROSSI architecture Rue Fernand Bernier 15 1060 Bruxelles Tel 0474/448987 E-mail priou.grossi@gmail.com	MO	GIANCARLO MARCHEGGIANO Rue de la Pacification 52 1000 Bruxelles Tel 0475/689920 E-mail mogobxl@gmail.com	TRANSFORMATION ET DIVISION D'UNE MAISON UNIFAMILIALE RUE DE LA PACIFICATION 52 à 1000 BRUXELLES	PU	Modification	
						Indice	Date
				Date 20.07.2017	Echelle 1:50		