


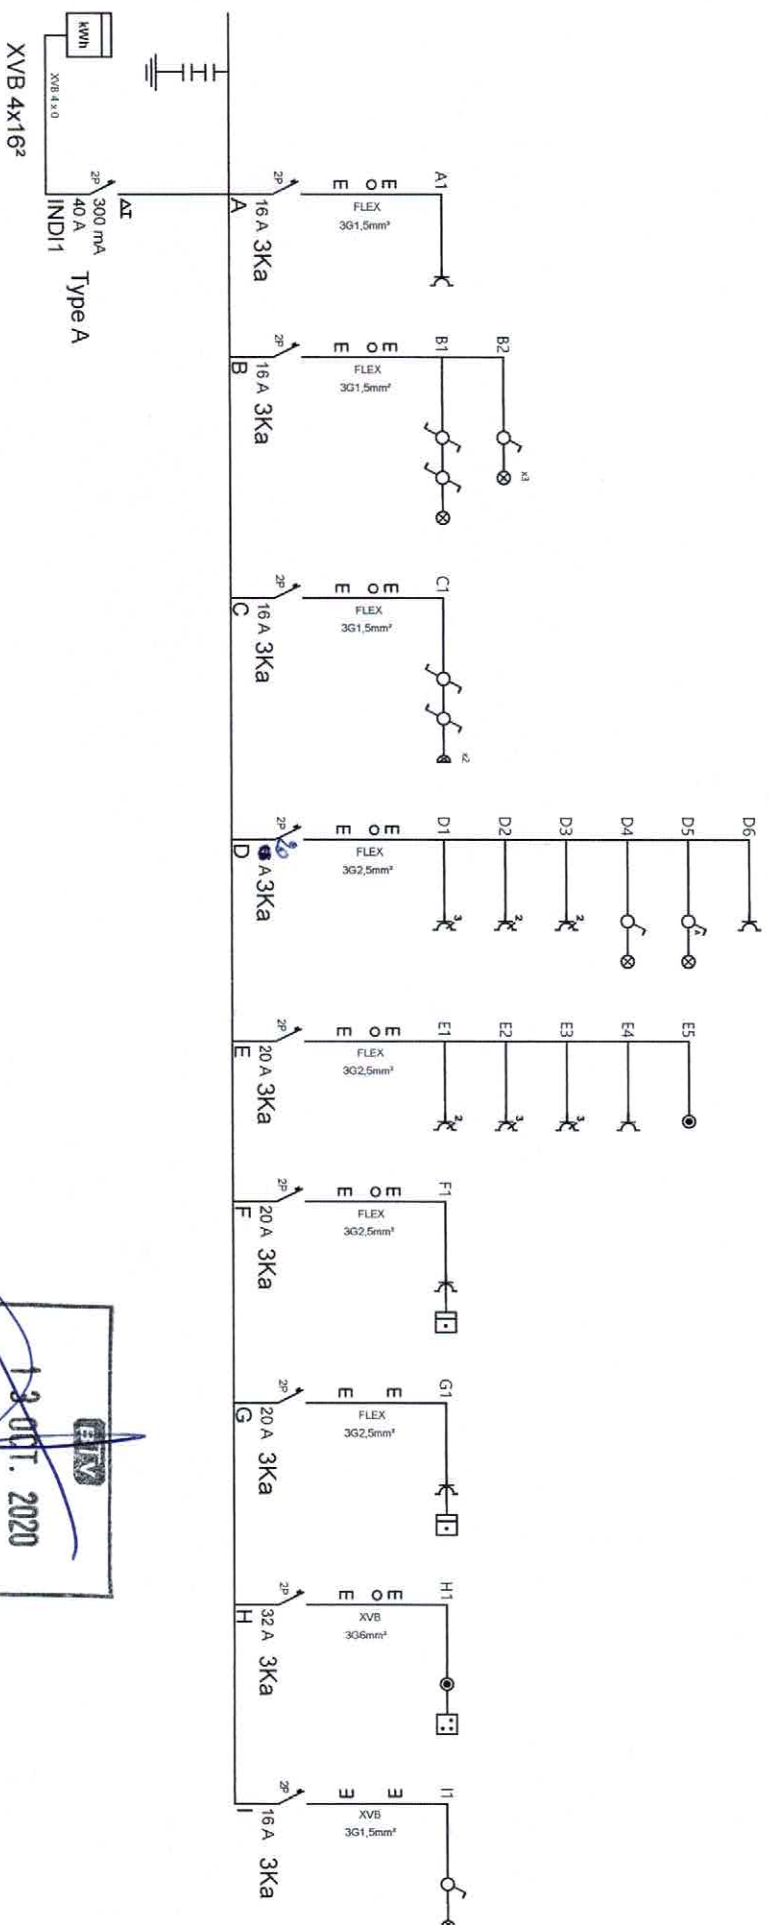

13 OCT. 2020
FABRICE ROCCARO
617



STARELEC SPRL
18 RUE DE L'ETOILE
7170 LA HESTRE
TVA 866117156
Tel : 0475722631



Propriétaire / Eigenaar :
Mr Rapaille - Mme Wéry
13 place de Wisbecq
1400 Rebecq
Tel :
Fax :
Email :

Shéma Unifilaire
Rue de l'Industrie 11K
7090 Braine le Comte

Echelle / Schaal : 1/50
Date / Datum : 24-10-20
N° Document / Documentnr.:
Version / Versie :
Tension
2x230V

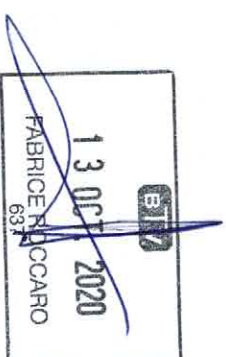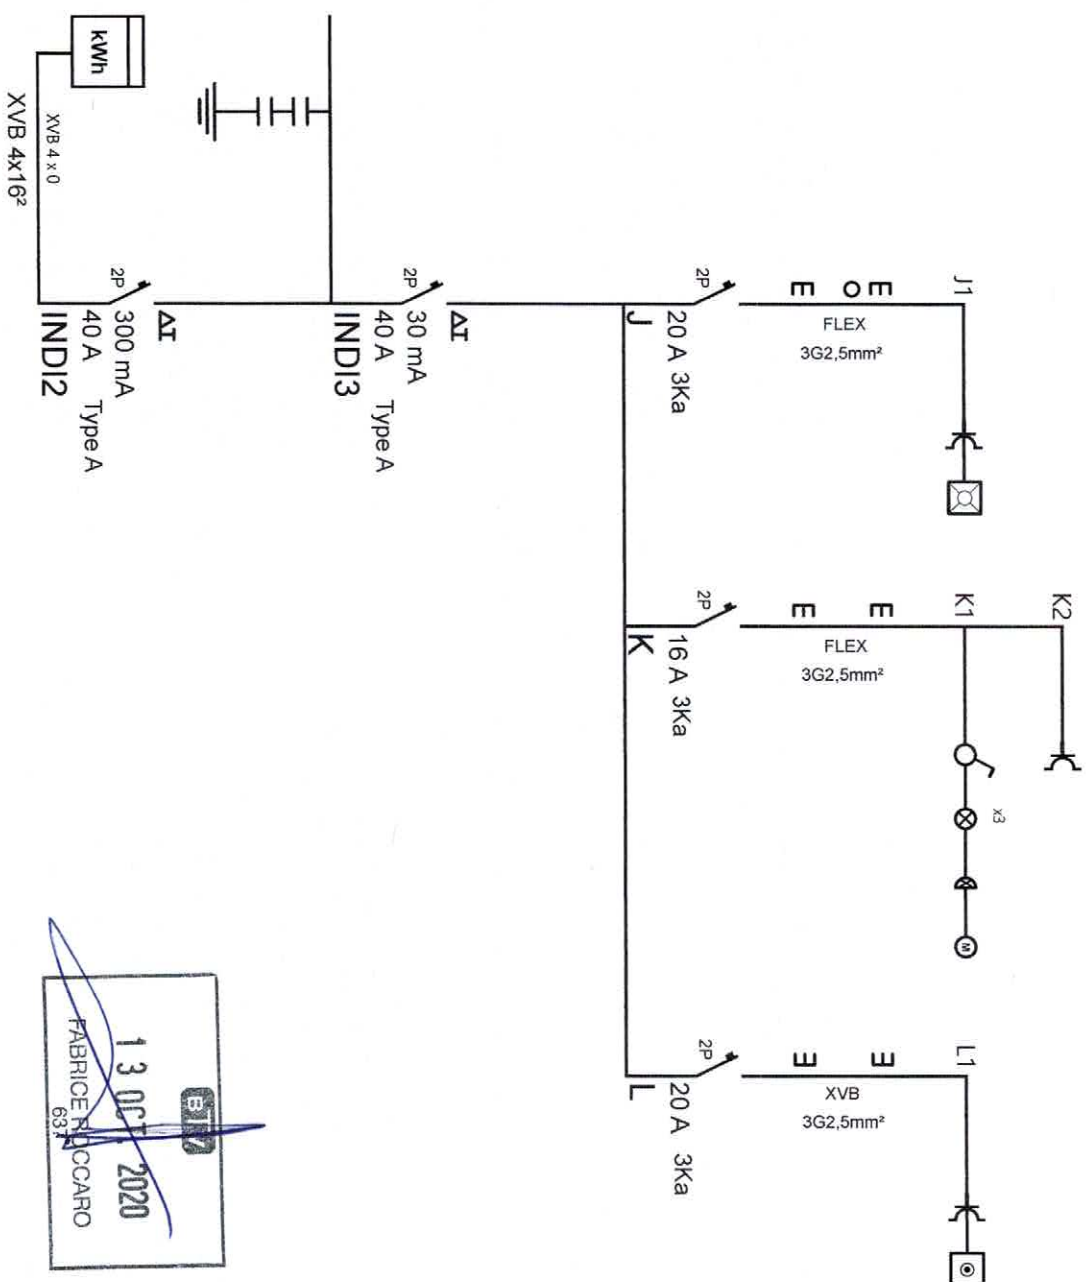

STARELEC SPRL
18 RUE DE L'ETOILE
7170 LA HESTRE
TVA 866117156
Tel : 0475722631




Propriétaire / Eigenaar :
Mr Rapaille - Mme Wéry
13 place de Wisbecq
1400 Rebecq
Tel :
Fax :
Email :

Schéma unifilaire
Rue de l'Industrie 11K
7090 Braine le Comte

Echelle / Schaal : 1/50
Date / Datum : 24-10-20
N° Document / Documentnr.:
Version / Versie :

Tension
2x230V

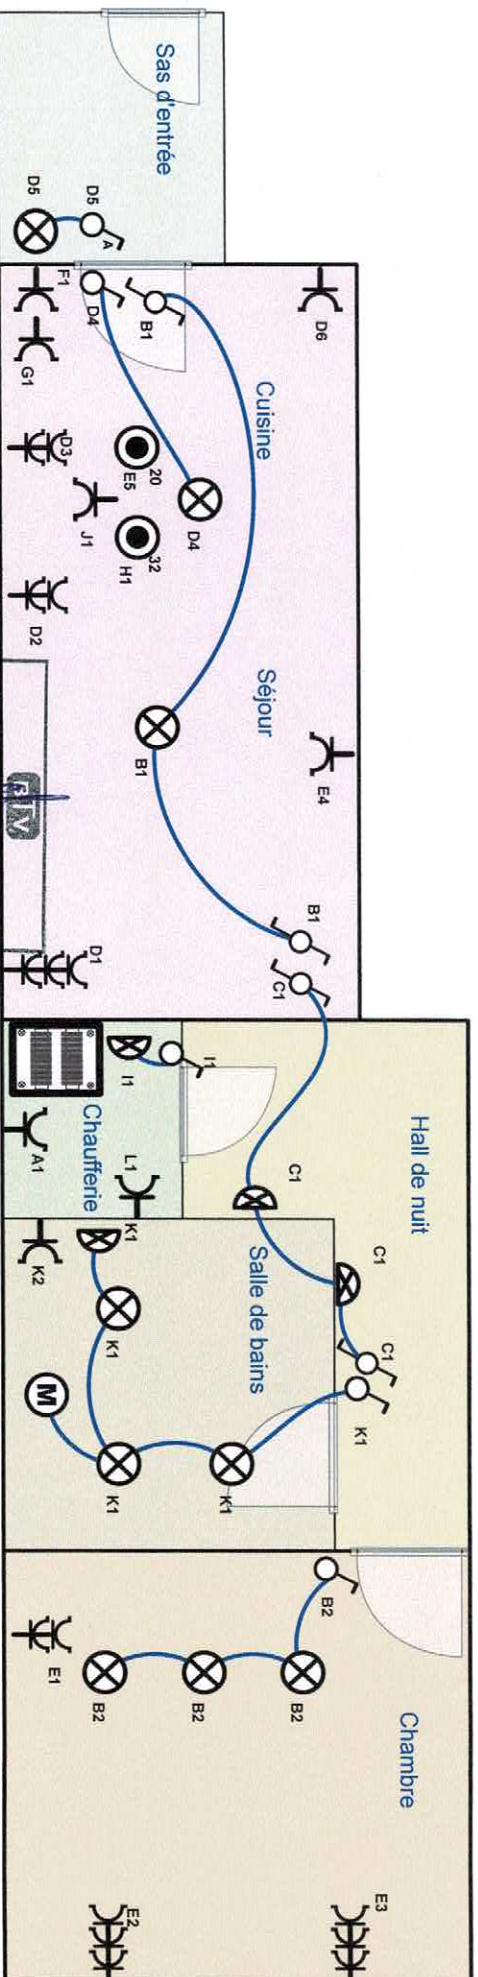

13 OCT. 2020
FABRICE ROCCARO
63

STARELEC SPRL
18 RUE DE L'ETOILE
7170 LA HESTRE
TVA 866117156
Tel : 0475722631



Propriétaire / Eigenaar :
Mr Rapaille - Mme Wéry
13 place de Wisbecq
1400 Rebecq
Tel :
Fax :
Email :

Appartement rez de chaussée
Rue de l'Industrie 11K
7090 Braine le Comte

Echelle / Schaal : 1/50
Date / Datum : 24-10-20
N° Document / Documentnr.:
Version / Versie :

Tension
2x230V