


WONING:	06.01
BRUTO WOON OPP:	161.3 m²
AANTAL SLAAPKAMERS	3

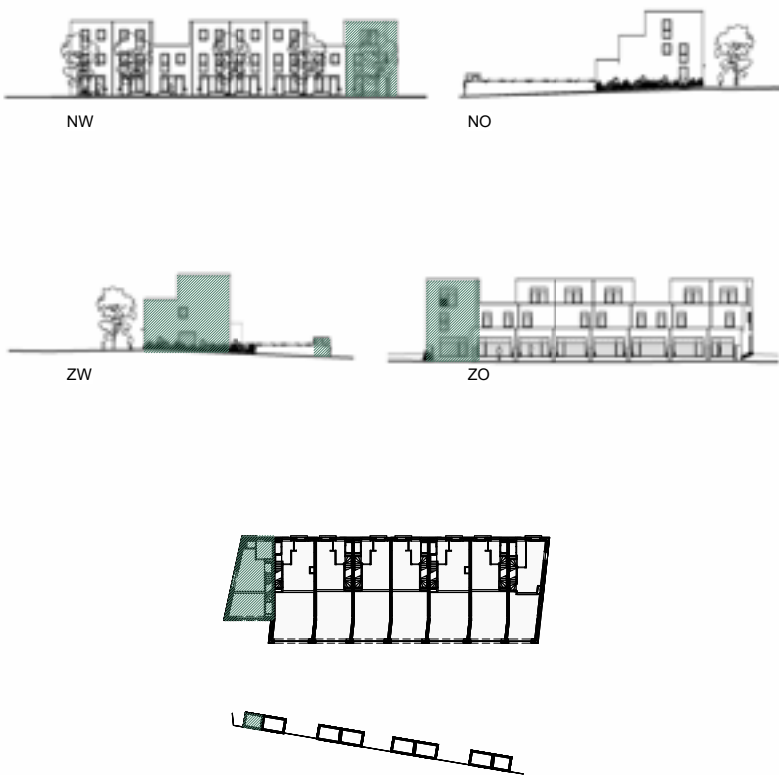

Makelaar

Agence rosseel
Kortrijksesteenweg 74, 9000 Gent
09 220 50 00
info@rosseel.be

Projectmanagement

bopro

Architect

BONTINCK[®]
ARCHITECTURE AND INTERIOR

Dit verkoopplan is indicatief.
Alle maatvoeringen zijn benaderend.
Het afgebeelde meubilair, keukens, toestellen en
toebehoren zijn illustratief en maken geen deel uit van
de verkoopovereenkomst.
De afgebeelde fietsenbergingen zijn illustratief.

The floor plan shows a house with a large terrace (15.7 m²) at the front. The main living area includes a living room (13.5 m²), a kitchen (16.9 m²), and a dining area. There are three bedrooms: Slaapkamer 1 (14.1 m²), Slaapkamer 2 (10.7 m²), and Slaapkamer 3 (21.2 m²). The house also features a bathroom (6.2 m²), a shower room (3.9 m²), a hallway (5.4 m²), and two toilets (1.0 m² and 1.1 m²). Storage areas include a wardrobe (3.1 m²) and a closet (3.2 m²). A staircase leads to a roof terrace (16.5 m²). The plan is color-coded with pink for living areas, light blue for bedrooms, and light green for the terrace and roof.

SITUERING

0 1 5m

CONCEPT
schaal: 1/100

02/10/25



DIN A3



WONING:	06.01
---------	-------

BRUTO WOON OPP:	161.3 m²
-----------------	----------

AANTAL SLAAPKAMERS	3
--------------------	---

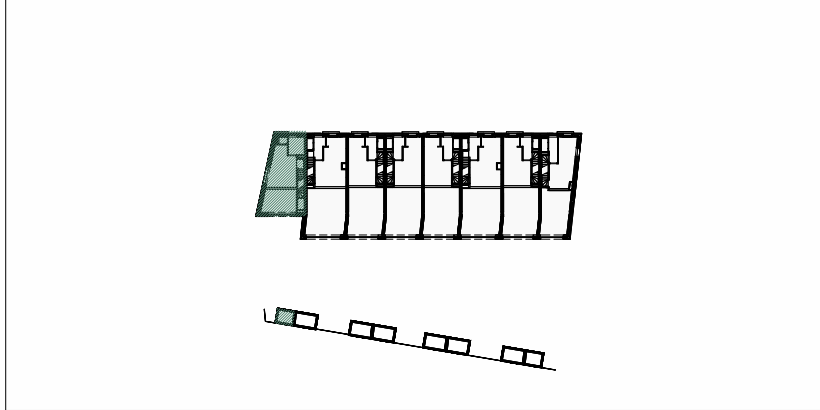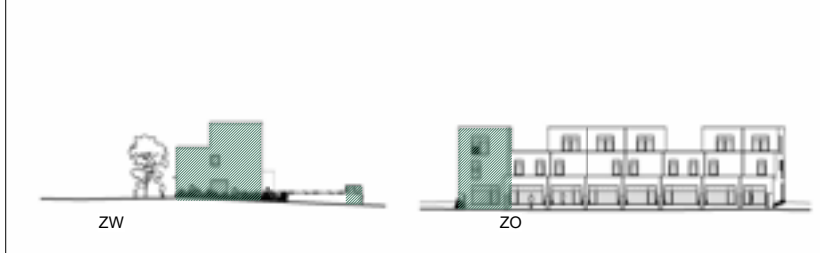

<u>Makelaar</u>	<u>Projectmanagement</u>
-----------------	--------------------------

Agence rosseel
Kortrijksesteenweg 74, 9000 Gent
09 220 50 00
info@rosseel.be


Immo Da Vinci
Sint-Denijslaan 1, 9000 Gent
0488 14 62 77
anthony@immodavinci.be

Architect



BONTINCK
ARCHITECTURE AND INTERIOR

Dit verkoopplan is indicatief.
Alle maatvoeringen zijn benaderend.
Het afgebeelde meubilair, keukens, toestellen en
toebehoren zijn illustratief en maken geen deel uit van
de verkoopsovereenkomst.
De afgebeelde fietsenbergingen zijn illustratief.


<u>Makelaar</u>	<u>Projectmanagement</u>
-----------------	--------------------------

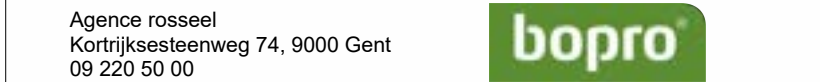

Immo Da Vinci
Sint-Denijslaan 1, 9000 Gent

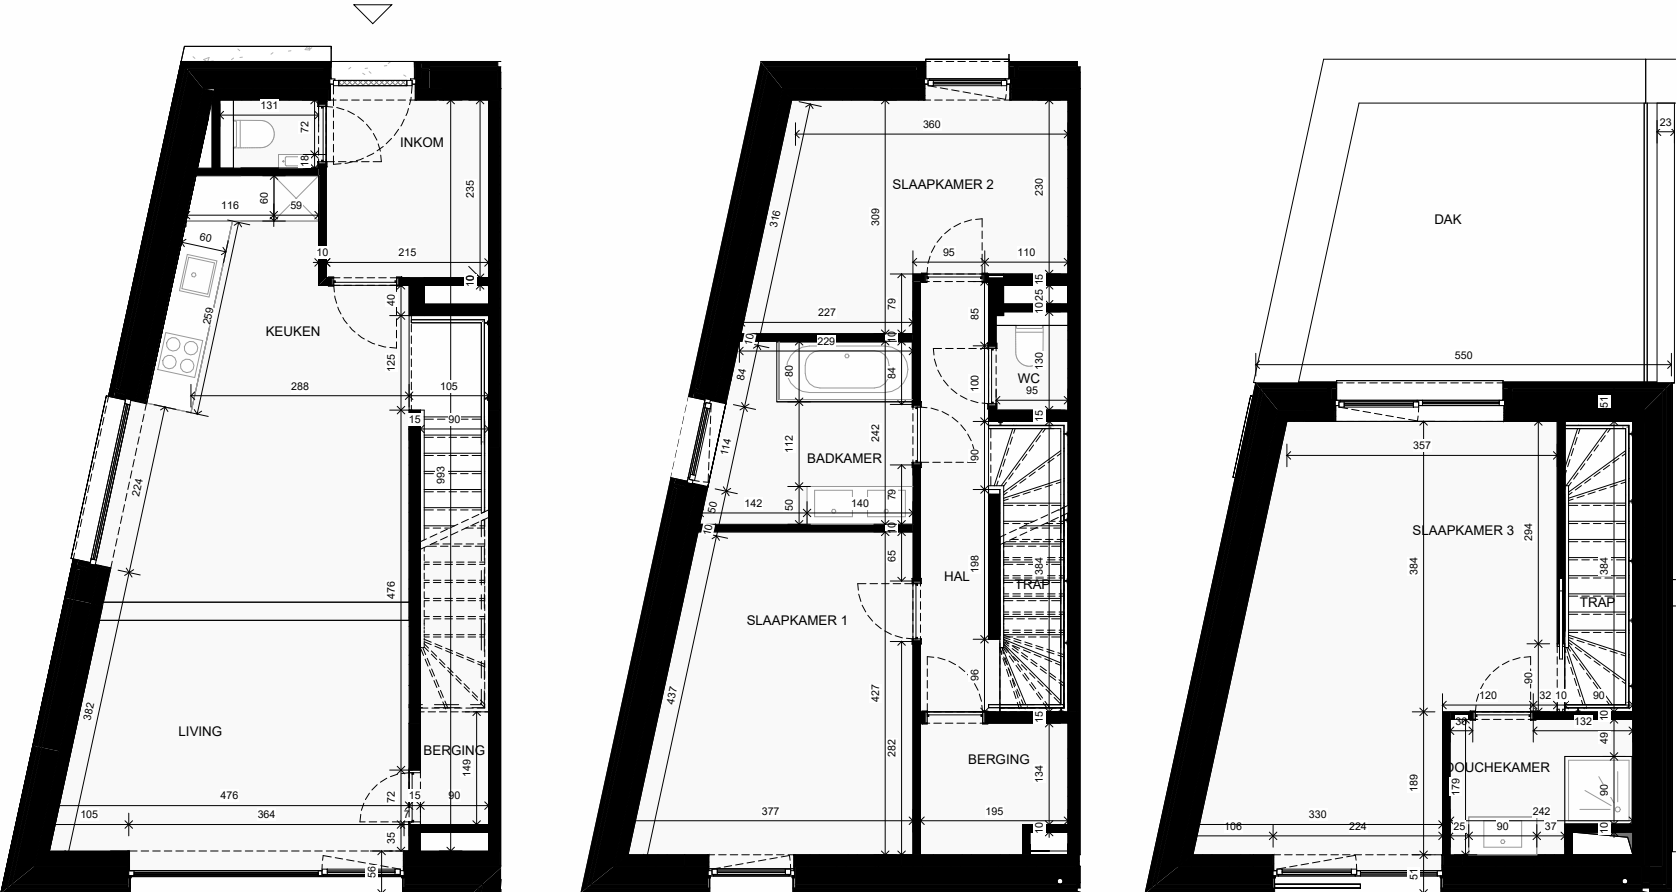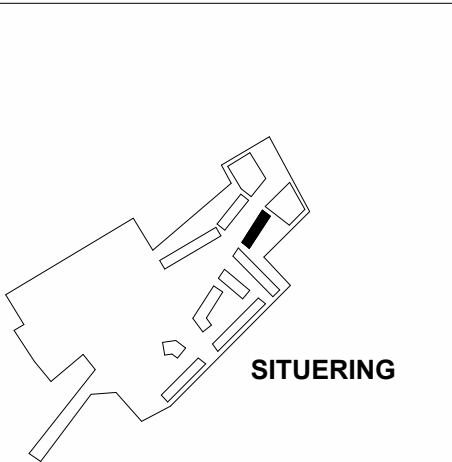

TERRAS

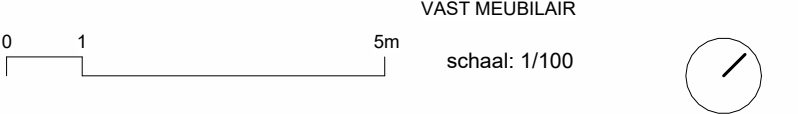

0 1 5m

_____ schaal: 1/100 

WONING:


06.01

BRUTO WOON OPP:

161.3 m²

AANTAL SLAAPKAMERS

3

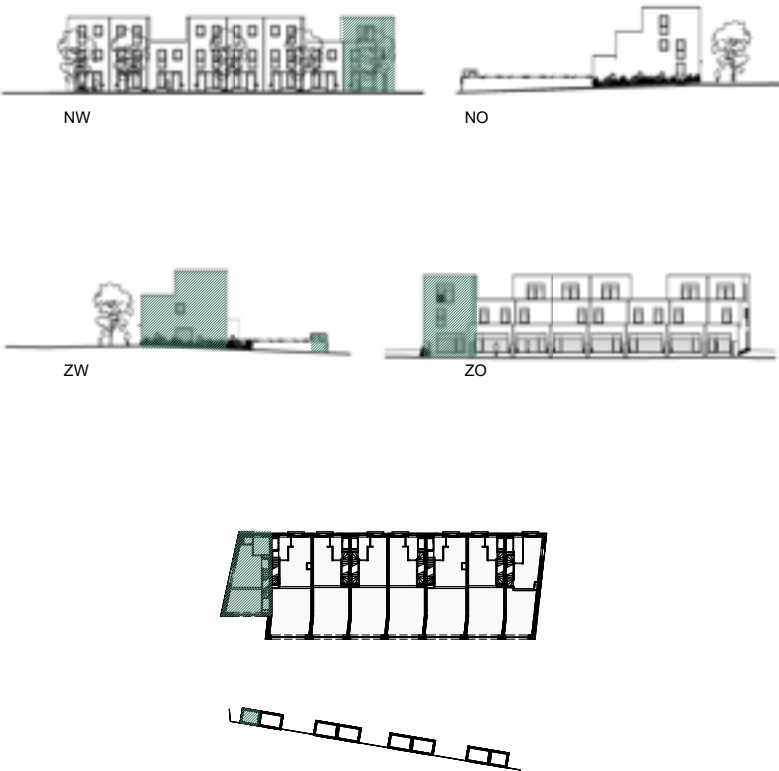

Makelaar

Agence rosseel
Kortrijksesteenweg 74, 9000 Gent
09 220 50 00
info@rosseel.be

Immo Da Vinci
Sint-Denijslaan 1, 9000 Gent
0488 14 62 77
anthony@immodavinci.be



Projectmanagement

bopro

Architect



BONTINCK
ARCHITECTURE AND INTERIOR

Dit verkoopplan is indicatief.
Alle maatvoeringen zijn benaderend.
Het afgebeelde meubilair, keukens, toestellen en
toebehoren zijn illustratief en maken geen deel uit van
de verkoopsovereenkomst.
De afgebeelde fietsenbergingen zijn illustratief.

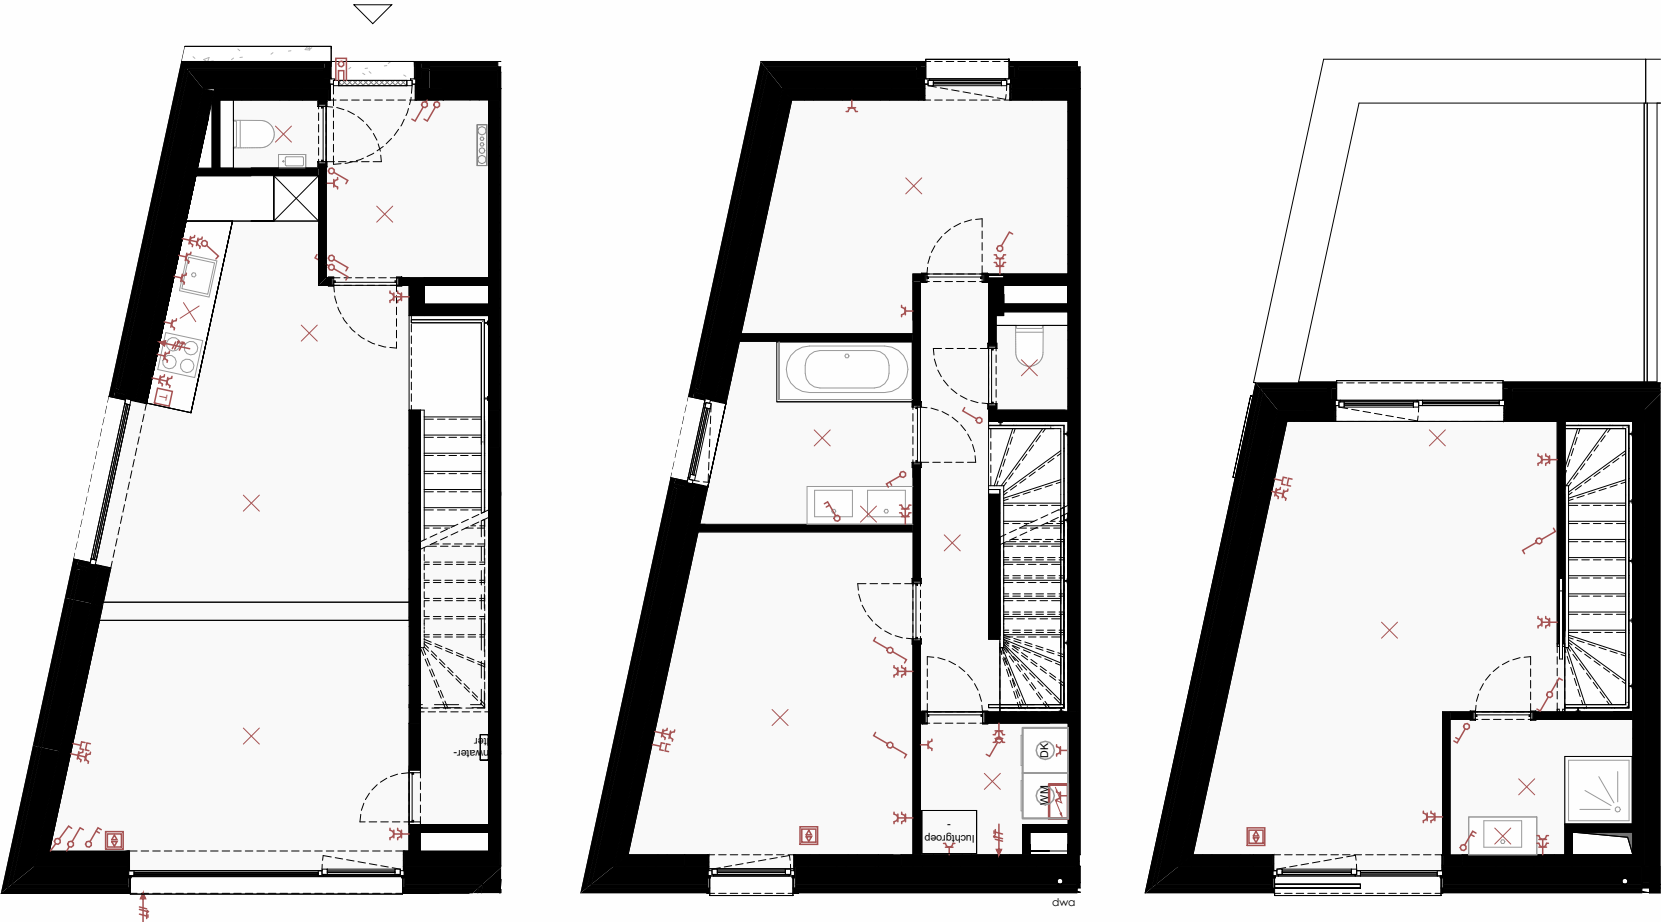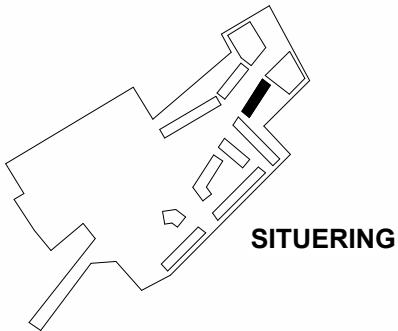

LEGENDE TOEGANGSCONTROLE	
	BINNENVIDEOPARLOFOON
	DEURBEL
LEGENDE STROOMAFNAME	
	ENKELFASIG STOPCONTACT
	ENKELFASIGE VOEDING + NULGELEIDER
	KAMERTHERMOSTAAT
	ELEKTRISCH VERDEELBORD
LEGENDE SCHAKELAARS	
	ENKELPOLIGE SCHAKELAAR
	DUBBELPOLIGE SCHAKELAAR
	WISSELSCHAKELAAR
	KRUISCHAKELAAR
LEGENDE DATA - AV INSTALLATIES	
	ENKELVOUDIGE RJ45 CONNECTOR
	DUBBELVOUDIGE RJ45 CONNECTOR
LEGENDE LICHTPUNTEN	
	LICHTPUNT ZONDER ARMATUUR

WONING:	06.01
BRUTO WOON OPP:	161.3 m²
AANTAL SLAAPKAMERS	3

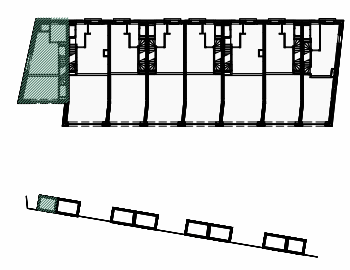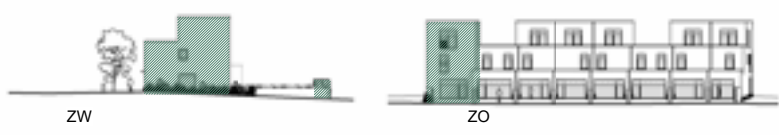

Makelaar

Agence rosseel
Kortrijksesteenweg 74, 9000 Gent
09 220 50 00
info@rosseel.be

Immo Da Vinci
Sint-Denijslaan 1, 9000 Gent
0488 14 62 77
anthony@immodavinci.be


Projectmanagement

bopro

Architect

BONTINCK
ARCHITECTURE AND INTERIOR

Dit verkoopplan is indicatief.
Alle maatvoeringen zijn benaderend.
Het afgebeelde meubilair, keukens, toestellen en
toebehoren zijn illustratief en maken geen deel uit van
de verkoopsovereenkomst.
De afgebeelde fietsenbergingen zijn illustratief.

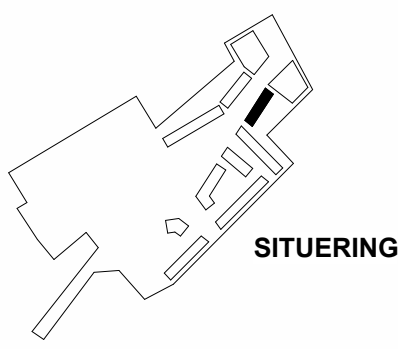

SITUERING



CONCEPT GEVELS

0 1 5m

schaal: 1/100



WONING:



06.01

BRUTO WOON OPP:

161.3 m²

AANTAL SLAAPKAMERS

3

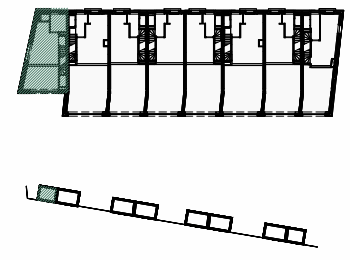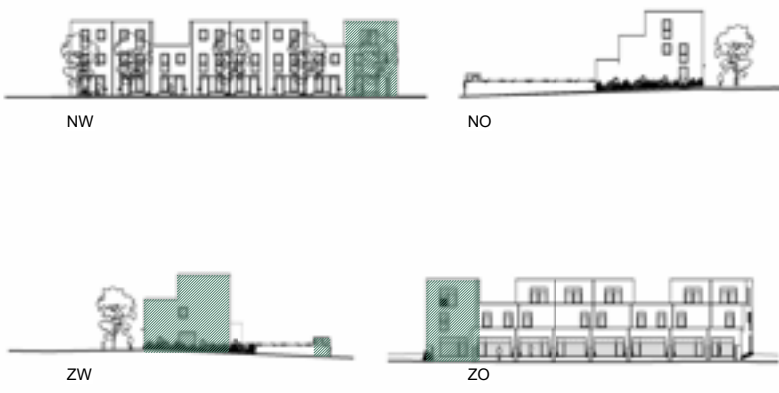

Makelaar
Agence rosseel
Kortrijksesteenweg 74, 9000 Gent
09 220 50 00
info@rosseel.be

Immo Da Vinci
Sint-Denijslaan 1, 9000 Gent
0488 14 62 77
anthony@immodavinci.be

Projectmanagement


Architect


Dit verkoopplan is indicatief.
Alle maatvoeringen zijn benaderend.
Het afgebeelde meubilair, keukens, toestellen en
toebehoren zijn illustratief en maken geen deel uit van
de verkoopsovereenkomst.
De afgebeelde fietsenbergingen zijn illustratief.



WONING:	06.02
BRUTO WOON OPP:	138.7 m²
AANTAL SLAAPKAMERS	3



Makelaar

Agence rosseel
Kortrijksesteenweg 74, 9000 Gent
09 220 50 00
info@rosseel.be

Immo Da Vinci
Sint-Denijslaan 1, 9000 Gent
0488 14 62 77
anthony@immodavinci.be




Projectmanagement



Architect



Dit verkoopplan is indicatief.
Alle maatvoeringen zijn benaderend.
Het afgebeelde meubilair, keukens, toestellen en
toebehoren zijn illustratief en maken geen deel uit van
de verkoopsovereenkomst.
De afgebeelde fietsenbergingen zijn illustratief.

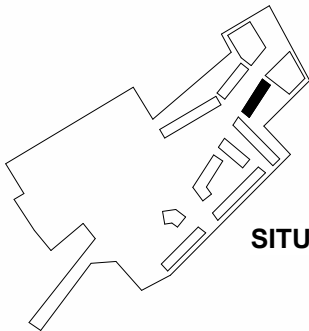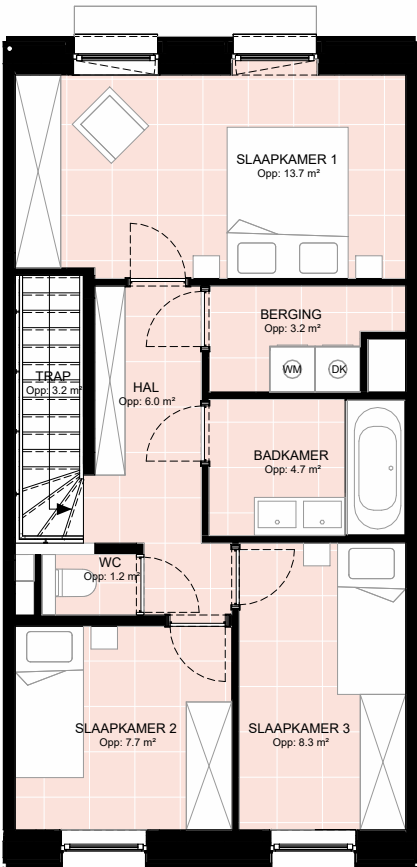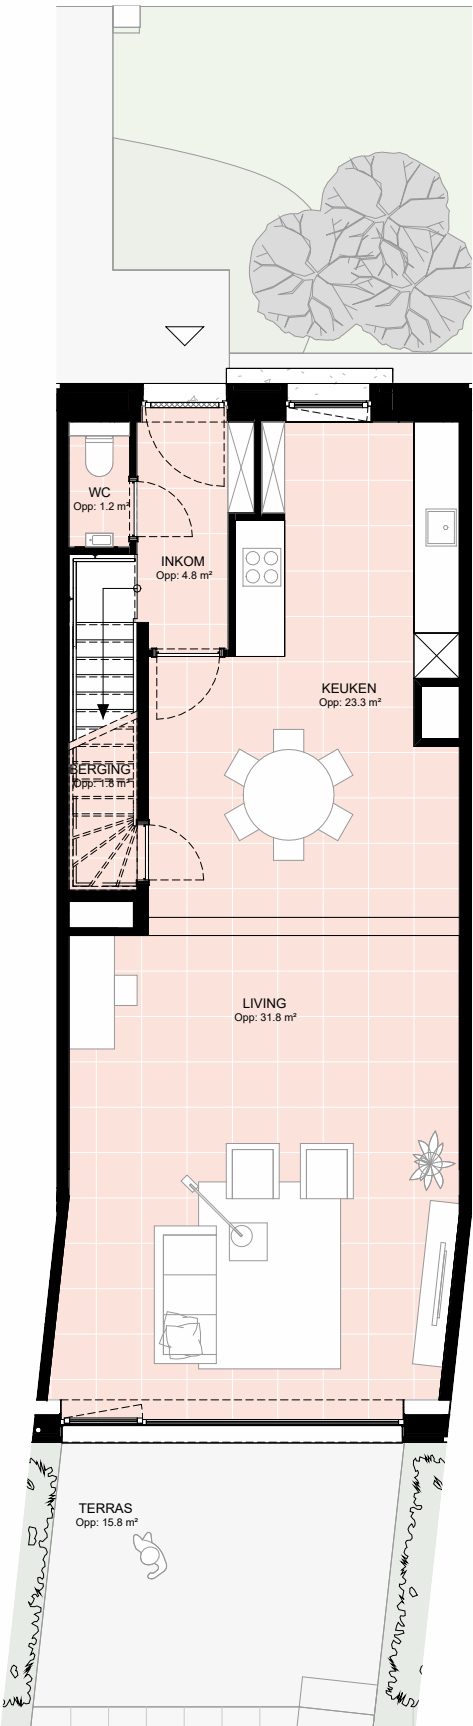

SITUERING



CONCEPT
schaal: 1/100



WONING:



06.02

BRUTO WOON OPP:

138.7 m²

AANTAL SLAAPKAMERS

3

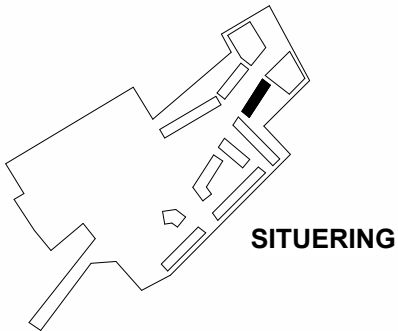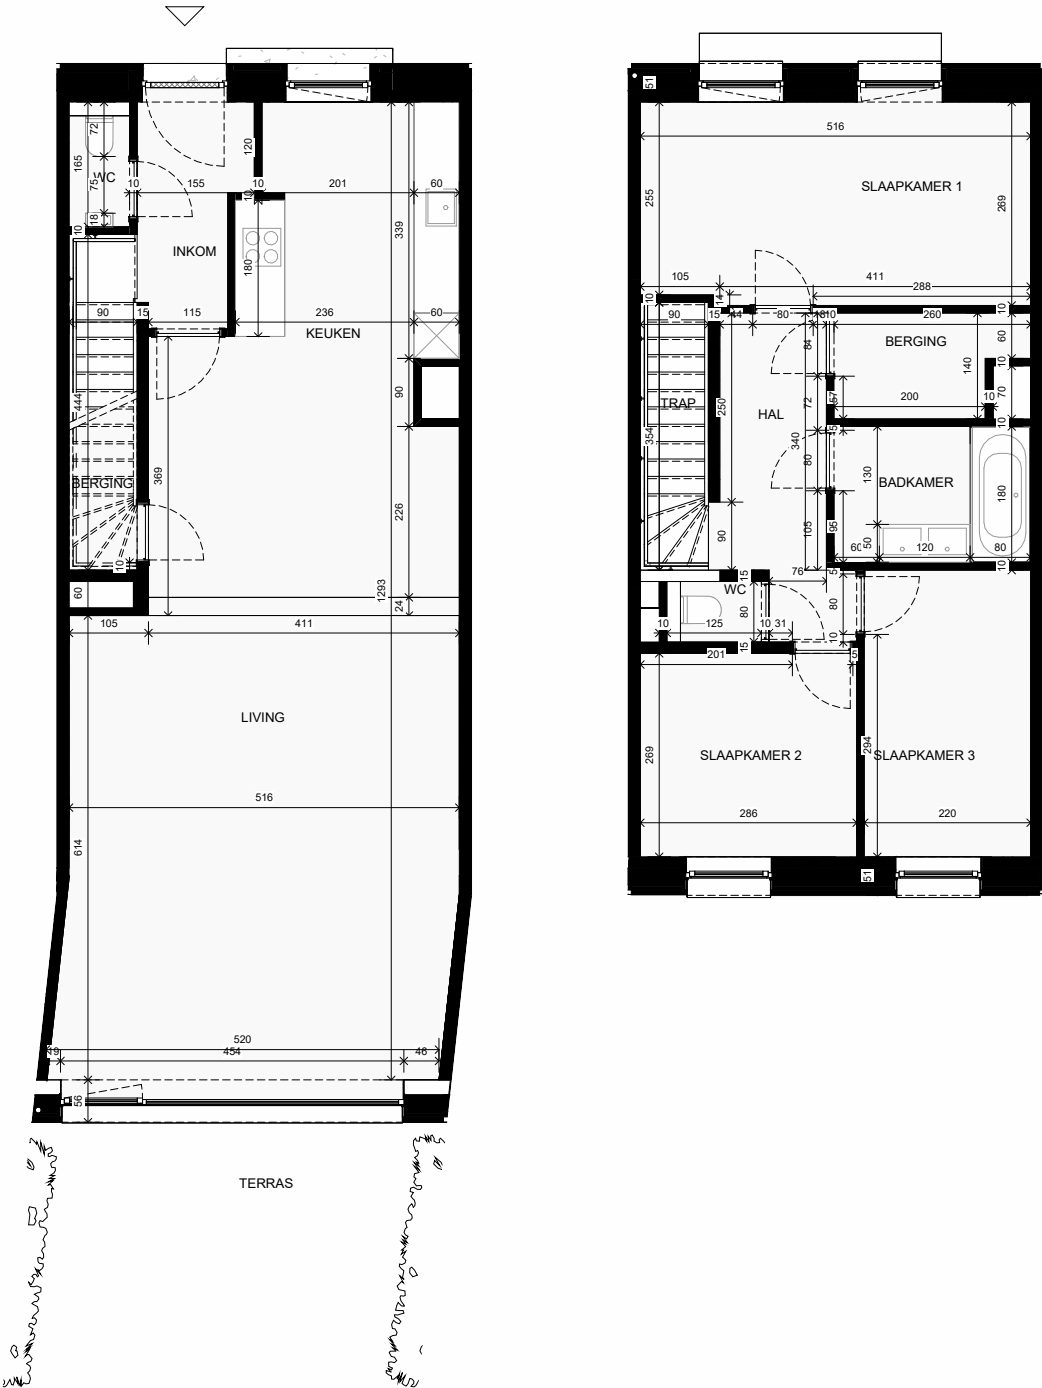

Makelaar

Agence rosseel
Kortrijksesteenweg 74, 9000 Gent
09 220 50 00
info@rosseel.be

Immo Da Vinci
Sint-Denijslaan 1, 9000 Gent
0488 14 62 77
anthony@immodavinci.be

Projectmanagement

bopro

Architect

BONTINCK

ARCHITECTURE AND INTERIOR

Dit verkoopplan is indicatief.
Alle maatvoeringen zijn benaderend.
Het afgebeelde meubilair, keukens, toestellen en
toebehoren zijn illustratief en maken geen deel uit van
de verkoopsovereenkomst.
De afgebeelde fietsenbergingen zijn illustratief.

WONING:


06.02

BRUTO WOON OPP:

138.7 m²

AANTAL SLAAPKAMERS

3

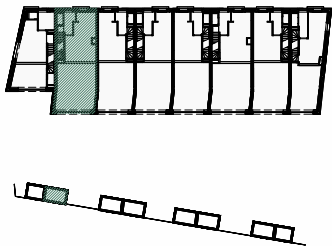

Makelaar

Agence rosseel
Kortrijksesteenweg 74, 9000 Gent
09 220 50 00
info@rosseel.be

Projectmanagement

bopro

Immo Da Vinci


Sint-Denijslaan 1, 9000 Gent
0488 14 62 77
anthony@immodavinci.be

Architect

BONTINCK

ARCHITECTURE AND INTERIOR

Dit verkoopplan is indicatief.
Alle maatvoeringen zijn benaderend.
Het afgebeelde meubilair, keukens, toestellen en
toebehoren zijn illustratief en maken geen deel uit van
de verkoopsovereenkomst.
De afgebeelde fietsenbergingen zijn illustratief.

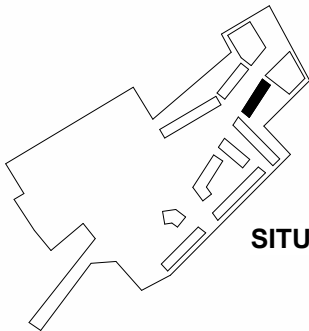

SITUERING


LEGENDE TOEGANGSCONTROLE	
	BINNENVIDEOPARLOFOON
	DEURBEL
LEGENDE STROOMAFNAME	
	ENKELFASIG STOPCONTACT
	ENKELFASIGE VOEDING + NULGELEIDER
	KAMERTHERMOSTAAT
	ELEKTRISCH VERDEELBORD
LEGENDE SCHAKELAARS	
	ENKELPOLIGE SCHAKELAAR
	DUBBELPOLIGE SCHAKELAAR
	WISSELSCHAKELAAR
	KRUISCHAKELAAR
LEGENDE DATA - AV INSTALLATIES	
	ENKELVOUDIGE RJ45 CONNECTOR
	DUBBELVOUDIGE RJ45 CONNECTOR
LEGENDE LICHTPUNTEN	
	LICHTPUNT ZONDER ARMATUUR

TECHNIEKEN

schaal: 1/100



WONING:	06.02
BRUTO WOON OPP:	138.7 m²
AANTAL SLAAPKAMERS	3

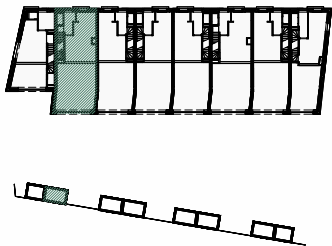

Makelaar

Agence rosseel
Kortrijksesteenweg 74, 9000 Gent
09 220 50 00
info@rosseel.be

Immo Da Vinci
Sint-Denijslaan 1, 9000 Gent
0488 14 62 77
anthony@immodavinci.be


Projectmanagement




Architect



Dit verkoopplan is indicatief.
Alle maatvoeringen zijn benaderend.
Het afgebeelde meubilair, keukens, toestellen en
toebehoren zijn illustratief en maken geen deel uit van
de verkoopovereenkomst.
De afgebeelde fietsenbergingen zijn illustratief.

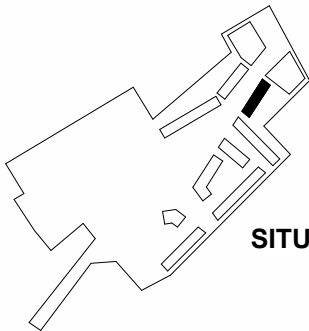

SITUERING

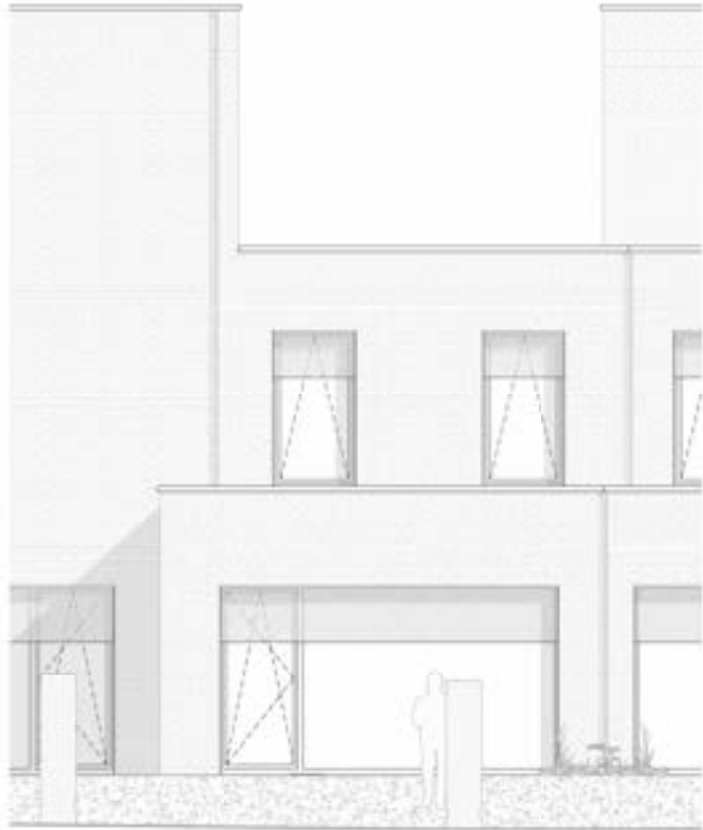


CONCEPT GEVEL

schaal: 1/100



WONING: 06.02
BRUTO WOON OPP: 138.7 m²
AANTAL SLAAPKAMERS 3

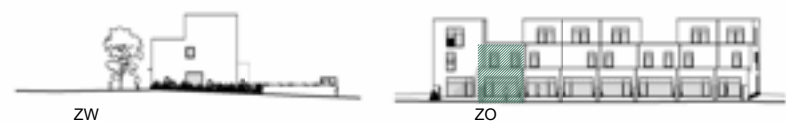

Makelaar

Agence rosseel
Kortrijksesteenweg 74, 9000 Gent
09 220 50 00
info@rosseel.be

Immo Da Vinci
Sint-Denijslaan 1, 9000 Gent
0488 14 62 77
anthony@immodavinci.be


Projectmanagement



Architect




Dit verkoopplan is indicatief.
Alle maatvoeringen zijn benaderend.
Het afgebeelde meubilair, keukens, toestellen en
toebehoren zijn illustratief en maken geen deel uit van
de verkoopsovereenkomst.
De afgebeelde fietsenbergingen zijn illustratief.

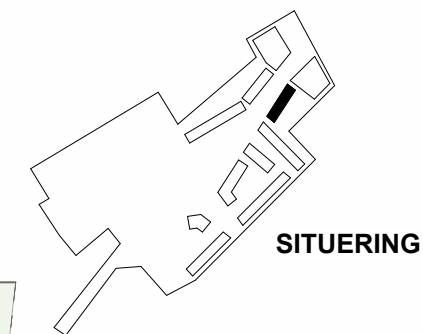

0 2 10m
CONCEPT FIETSENBERGING
schaal: 1/200



WONING:	06.03
BRUTO WOON OPP:	165.5 m²
AANTAL SLAAPKAMERS	3

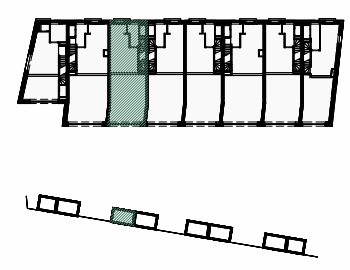

Makelaar

Agence rosseel
Kortrijksesteenweg 74, 9000 Gent
09 220 50 00
info@rosseel.be

Projectmanagement

Immo Da Vinci
Sint-Denijslaan 1, 9000 Gent
0488 14 62 77
anthony@immodavinci.be

Architect

Dit verkoopplan is indicatief.
Alle maatvoeringen zijn benaderend.
Het afgebeelde meubilair, keukens, toestellen en
toebehoren zijn illustratief en maken geen deel uit van
de verkoopsovereenkomst.
De afgebeelde fietsenbergingen zijn illustratief.

0

1

5m

CONCEPT
schaal: 1/100

02/10/25



DIN A3



WONING:	06.03
---------	-------

BRUTO WOON OPP:	165.5 m²
-----------------	----------

AANTAL SLAAPKAMERS	3
--------------------	---

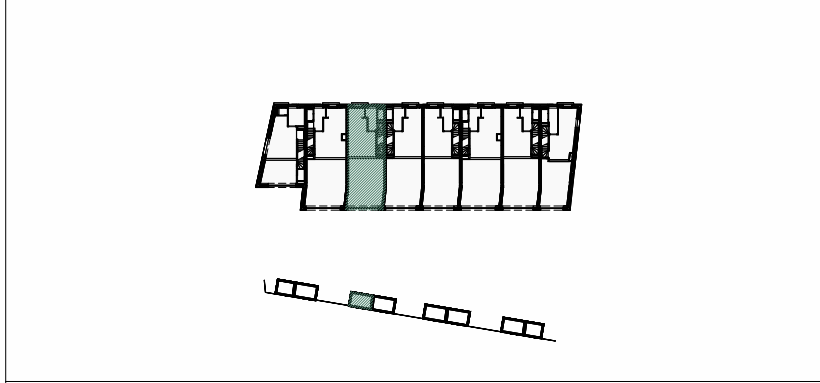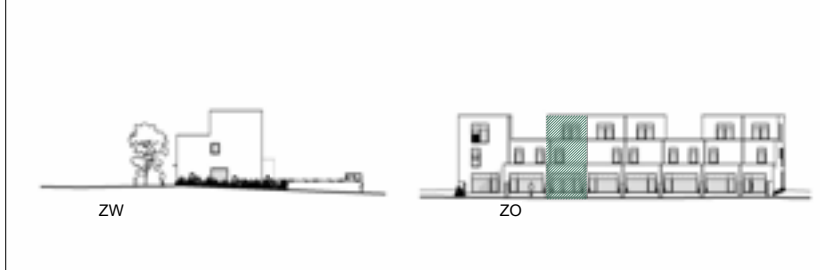

<u>Makelaar</u>	<u>Projectmanagement</u>

Agence rosseel
Kortrijksesteenweg 74, 9000 Gent
09 220 50 00
info@rosseel.be

Immo Da Vinci
Sint-Denijslaan 1, 9000 Gent
0488 14 62 77
anthony@immodavinci.be

Architect

BONTINCK
ARCHITECTURE AND INTERIOR





Dit verkoopplan is indicatief.
Alle maatvoeringen zijn benaderend.
Het afgebeelde meubilair, keukens, toestellen en
toebehoren zijn illustratief en maken geen deel uit van
de verkoopsovereenkomst.
De afgebeelde fietsenbergen zijn illustratief.

<u>Makelaar</u>	<u>Projectmanagement</u>



Immo Da Vinci
Sint-Denijslaan 1, 9000 Gent
0488 14 62 77

Architect

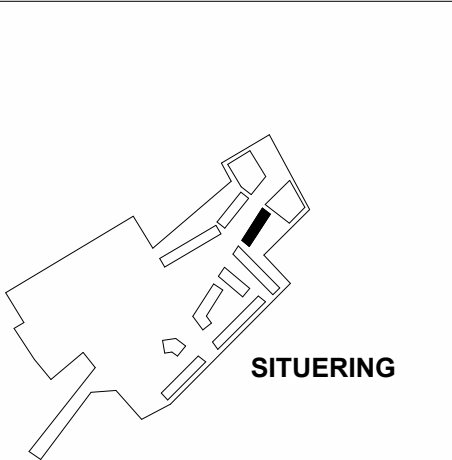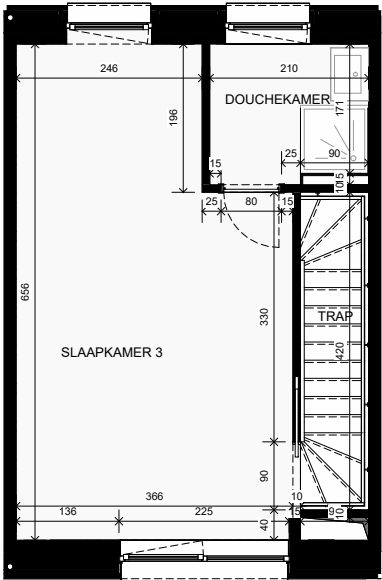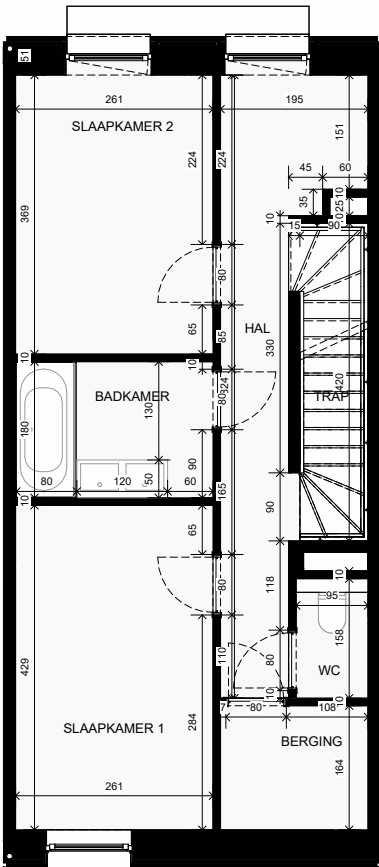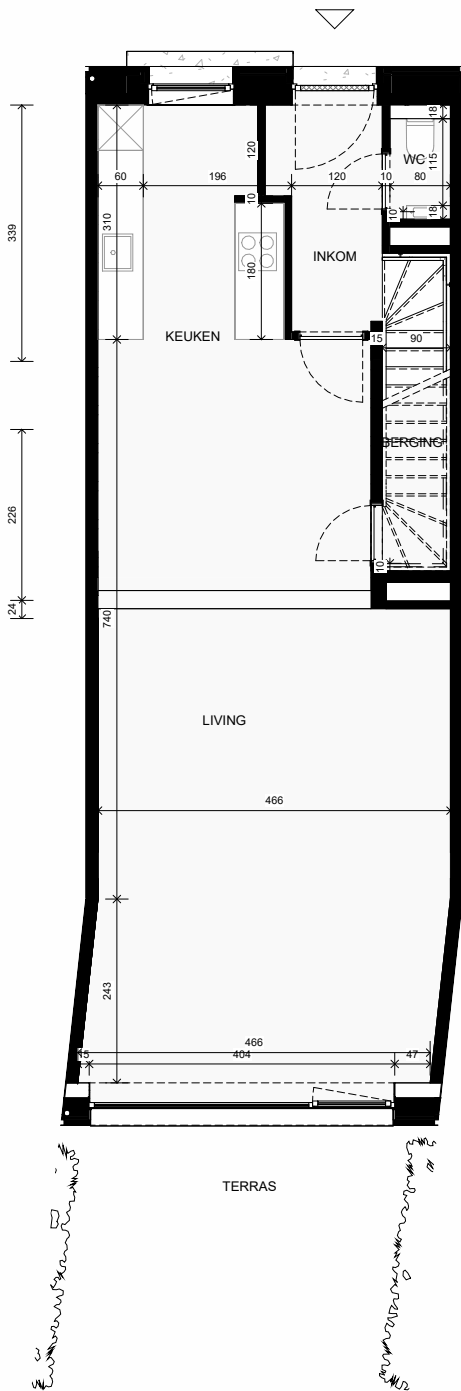 **SITUERING**

VAST MEUBILAIR

schaal: 1/100



WONING:


06.03

BRUTO WOON OPP:

165.5 m²

AANTAL SLAAPKAMERS

3

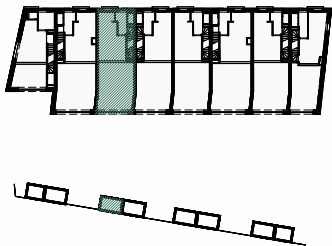

Makelaar

Agence rosseel
Kortrijksesteenweg 74, 9000 Gent
09 220 50 00
info@rosseel.be

Immo Da Vinci
Sint-Denijslaan 1, 9000 Gent
0488 14 62 77
anthony@immodavinci.be

Projectmanagement


bopro

Architect

BONTINCK

ARCHITECTURE AND INTERIOR

Dit verkoopplan is indicatief.
Alle maatvoeringen zijn benaderend.
Het afgebeelde meubilair, keukens, toestellen en
toebehoren zijn illustratief en maken geen deel uit van
de verkoopsovereenkomst.
De afgebeelde fietsenbergingen zijn illustratief.

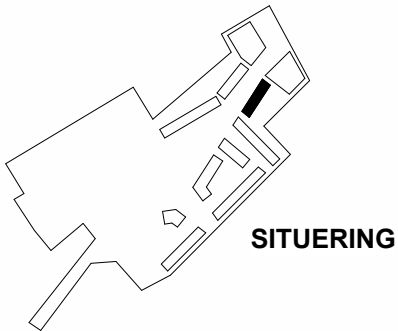

LEGENDE TOEGANGSCONTROLE	
	BINNENVIDEOPARLOFOON
	DEURBEL
LEGENDE STROOMAFNAME	
	ENKELFASIG STOPCONTACT
	ENKELFASIGE VOEDING + NULGELEIDER
	KAMERTHERMOSTAAT
	ELEKTRISCH VERDEELBORD
LEGENDE SCHAKELAARS	
	ENKELPOLIGE SCHAKELAAR
	DUBBELPOLIGE SCHAKELAAR
	WISSELSCHAKELAAR
	KRUISCHAKELAAR
LEGENDE DATA - AV INSTALLATIES	
	ENKELVOUDIGE RJ45 CONNECTOR
	DUBBELVOUDIGE RJ45 CONNECTOR
LEGENDE LICHTPUNTEN	
	LICHTPUNT ZONDER ARMATUUR




TECHNIEKEN

schaal: 1/100



WONING:	06.03
BRUTO WOON OPP:	165.5 m²
AANTAL SLAAPKAMERS	3

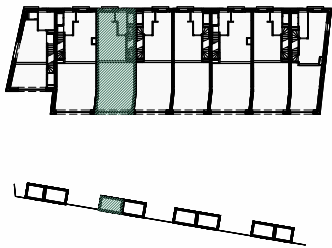

Makelaar

Agence rosseel
Kortrijksesteenweg 74, 9000 Gent
09 220 50 00
info@rosseel.be



Immo Da Vinci
Sint-Denijslaan 1, 9000 Gent
0488 14 62 77
anthony@immodavinci.be

Dit verkoopplan is indicatief.
Alle maatvoeringen zijn benaderend.
Het afgebeelde meubilair, keukens, toestellen en
toebehoren zijn illustratief en maken geen deel uit van
de verkoopsovereenkomst.
De afgebeelde fietsenbergingen zijn illustratief.

Projectmanagement



Architect

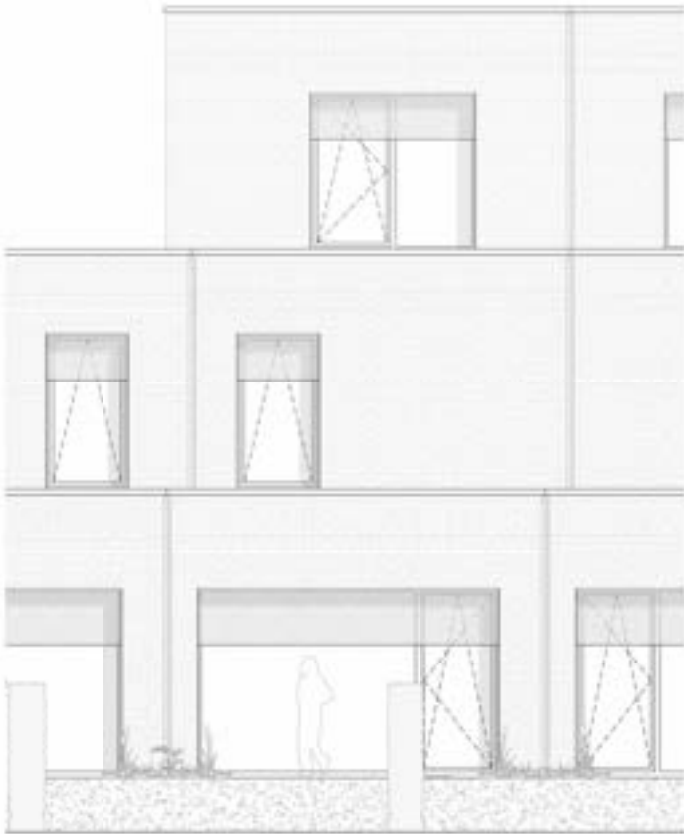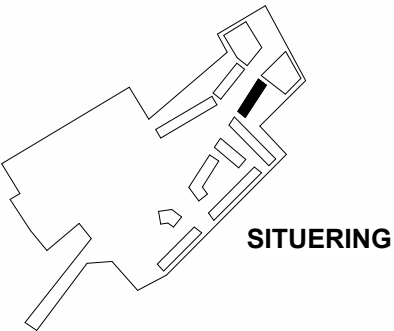

0 1 5m
CONCEPT GEVELS
schaal: 1/100



WONING:



06.03

BRUTO WOON OPP:

165.5 m²

AANTAL SLAAPKAMERS

3

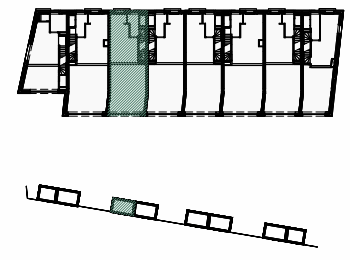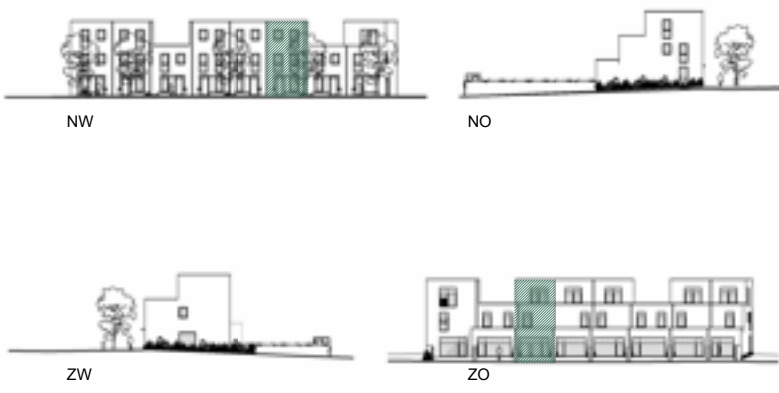


Makelaar
Agence rosseel
Kortrijksesteenweg 74, 9000 Gent
09 220 50 00
info@rosseel.be

Immo Da Vinci
Sint-Denijslaan 1, 9000 Gent
0488 14 62 77
anthony@immodavinci.be


Projectmanagement


Architect


Dit verkoopplan is indicatief.
Alle maatvoeringen zijn benaderend.
Het afgebeelde meubilair, keukens, toestellen en
toebehoren zijn illustratief en maken geen deel uit van
de verkoopsovereenkomst.
De afgebeelde fietsenbergingen zijn illustratief.

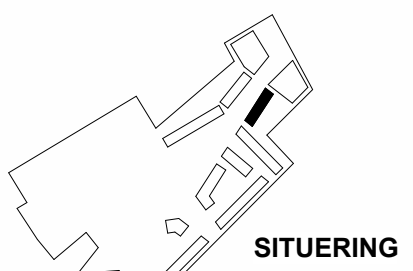

WONING:	06.04
BRUTO WOON OPP:	162.9 m²
AANTAL SLAAPKAMERS	3

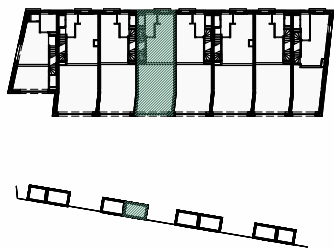

Makelaar

Agence rosseel
Kortrijksesteenweg 74, 9000 Gent
09 220 50 00
info@rosseel.be

Immo Da Vinci
Sint-Denijslaan 1, 9000 Gent
0488 14 62 77
anthony@immodavinci.be





Projectmanagement



Architect



Dit verkoopplan is indicatief.
Alle maatvoeringen zijn benaderend.
Het afgebeelde meubilair, keukens, toestellen en
toebehoren zijn illustratief en maken geen deel uit van
de verkoopsovereenkomst.
De afgebeelde fietsenbergingen zijn illustratief.

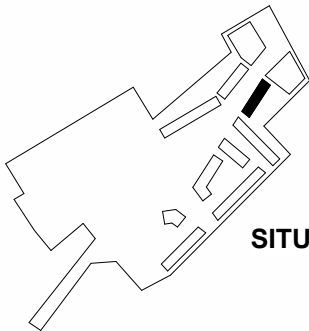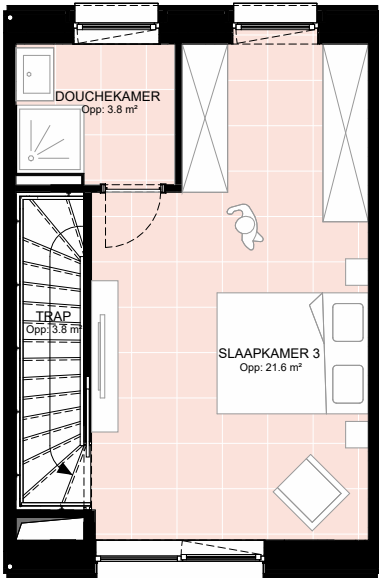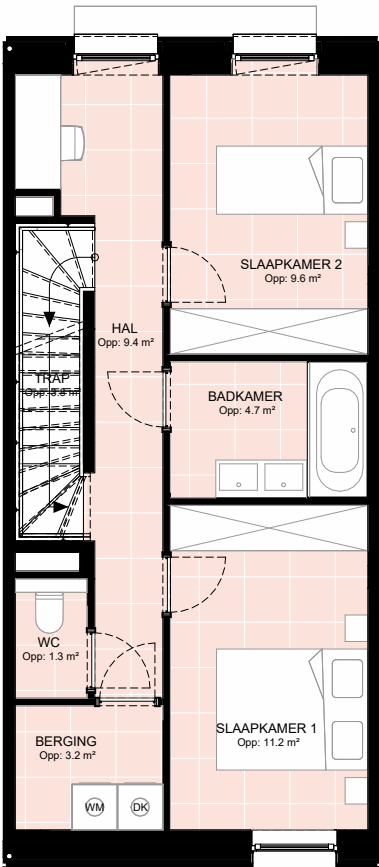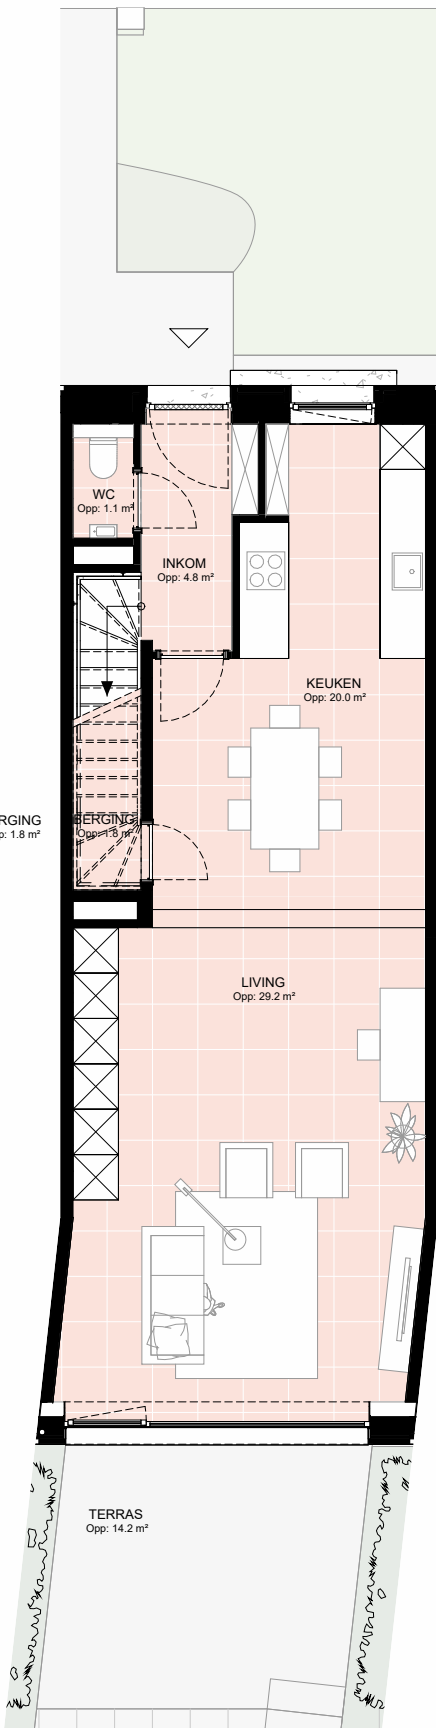

SITUERING




CONCEPT
schaal: 1/100



WONING: 06.04
BRUTO WOON OPP: 162.9 m²

AANTAL SLAAPKAMERS 3

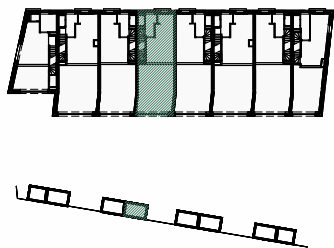

Makelaar

Agence rosseel
Kortrijksesteenweg 74, 9000 Gent
09 220 50 00
info@rosseel.be

Immo Da Vinci
Sint-Denijslaan 1, 9000 Gent
0488 14 62 77
anthony@immodavinci.be





Projectmanagement



Architect



Dit verkoopplan is indicatief.
Alle maatvoeringen zijn benaderend.
Het afgebeelde meubilair, keukens, toestellen en
toebehoren zijn illustratief en maken geen deel uit van
de verkoopsovereenkomst.
De afgebeelde fietsenbergingen zijn illustratief.

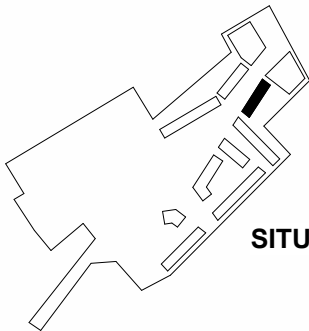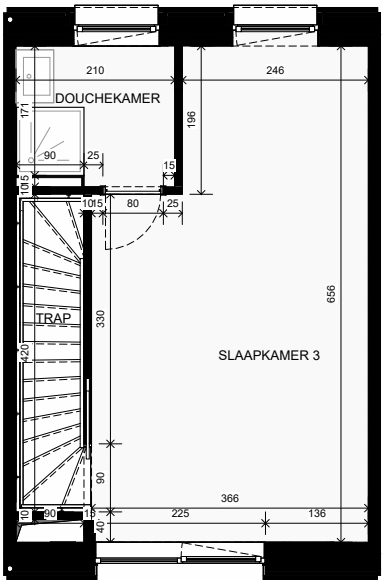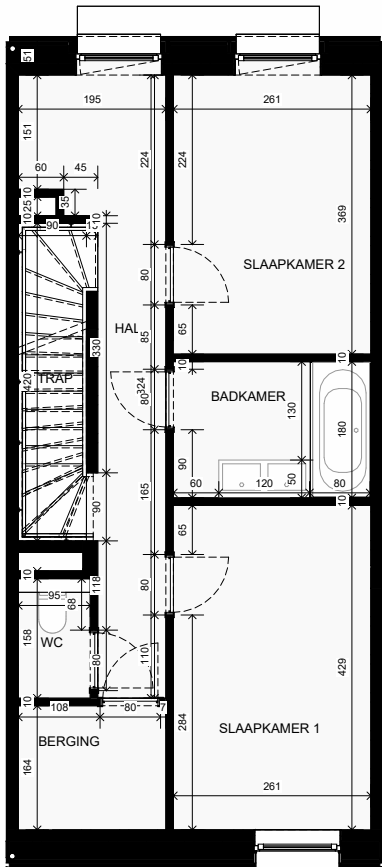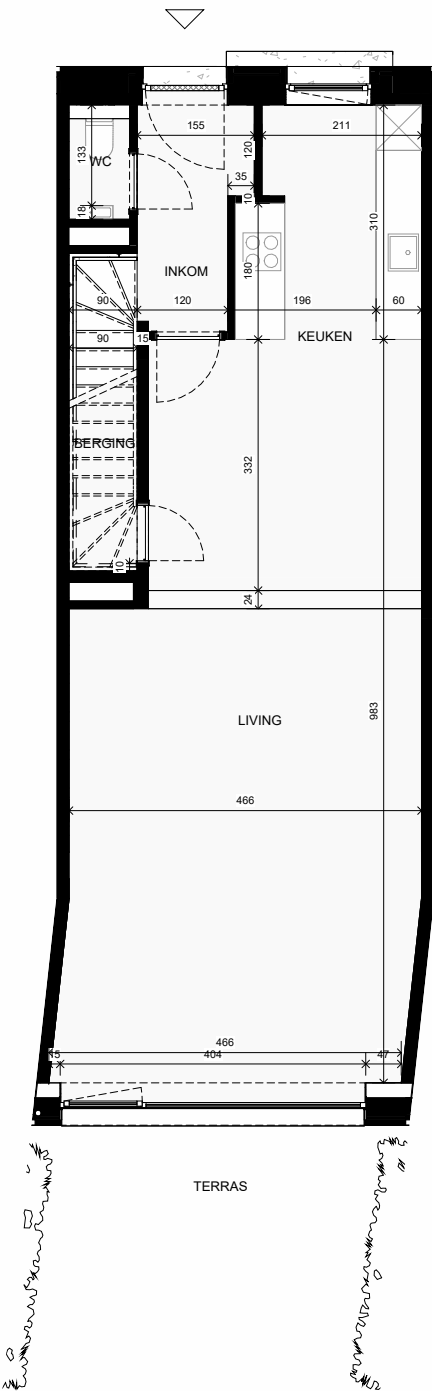

SITUERING



VAST MEUBILAIR
schaal: 1/100



WONING:



06.04

BRUTO WOON OPP:

162.9 m²

AANTAL SLAAPKAMERS

3

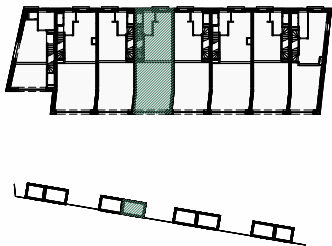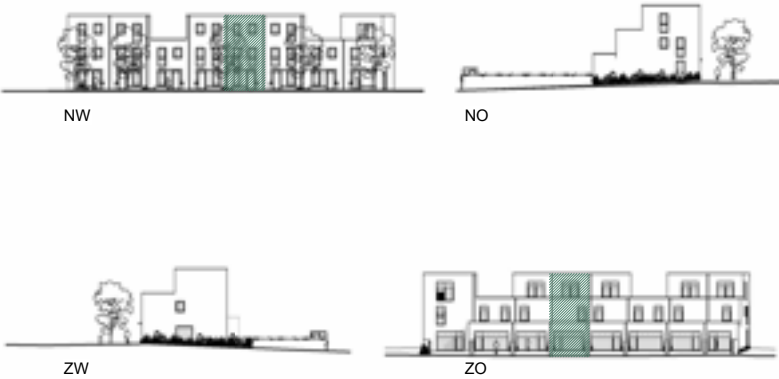

Makelaar

Agence rosseel
Kortrijksesteenweg 74, 9000 Gent
09 220 50 00
info@rosseel.be

Immo Da Vinci
Sint-Denijslaan 1, 9000 Gent
0488 14 62 77
anthony@immodavinci.be





Projectmanagement



Architect



Dit verkoopplan is indicatief.
Alle maatvoeringen zijn benaderend.
Het afgebeelde meubilair, keukens, toestellen en
toebehoren zijn illustratief en maken geen deel uit van
de verkoopovereenkomst.
De afgebeelde fietsenbergingen zijn illustratief.

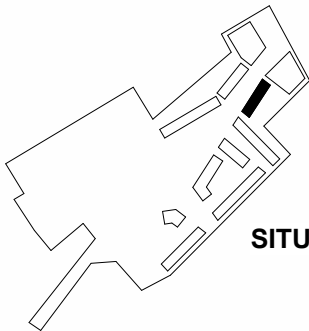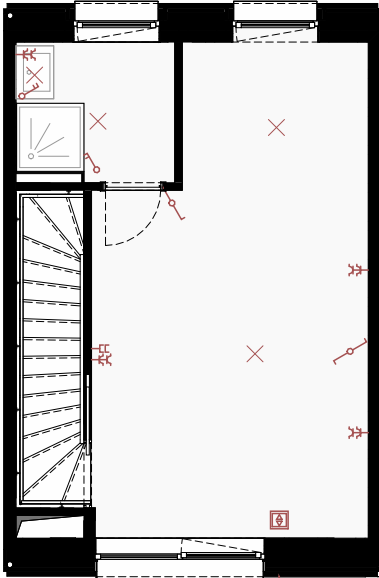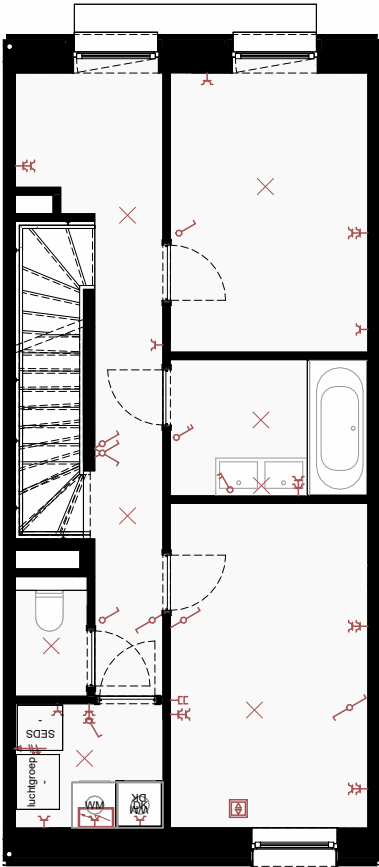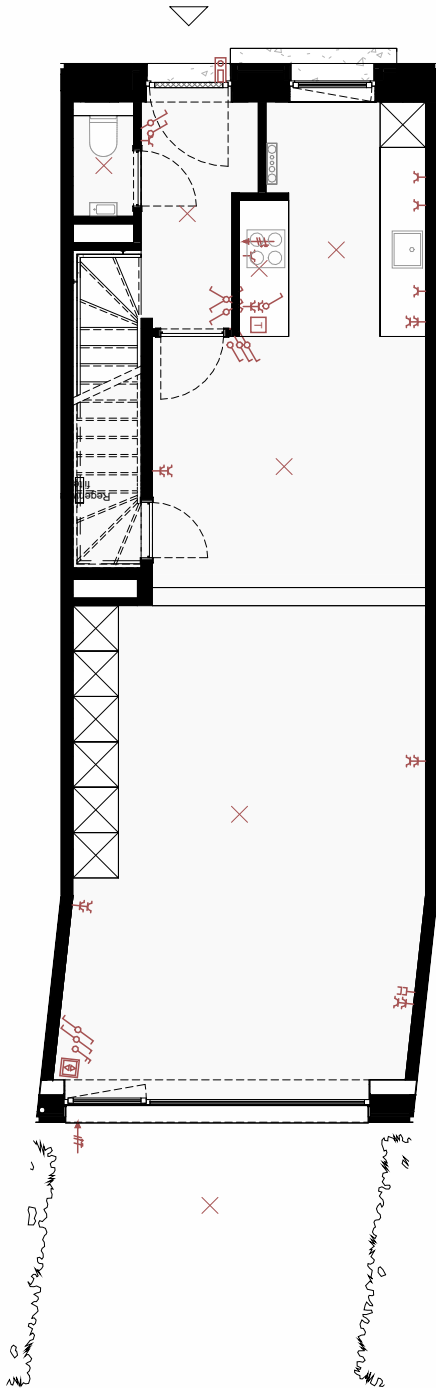

SITUERING



LEGENDE TOEGANGSCONTROLE	
	BINNENVIDEOPARLOFOON DEURBEL
LEGENDE STROOMAFNAME	
	ENKELFASIG STOPCONTACT
	ENKELFASIGE VOEDING + NULGELEIDER
	KAMERTHERMOSTAAT
	ELEKTRISCH VERDEELBORD
LEGENDE SCHAKELAARS	
	ENKELPOLIGE SCHAKELAAR
	DUBBELPOLIGE SCHAKELAAR
	WISSELSCHAKELAAR
	KRUISCHAKELAAR
LEGENDE DATA - AV INSTALLATIES	
	ENKELVOUDIGE RJ45 CONNECTOR
	DUBBELVOUDIGE RJ45 CONNECTOR
LEGENDE LICHTPUNTEN	
	LICHTPUNT ZONDER ARMATUUR

TECHNIEKEN

schaal: 1/100



WONING:	06.04
BRUTO WOON OPP:	162.9 m²
AANTAL SLAAPKAMERS	3

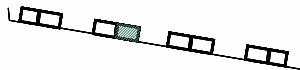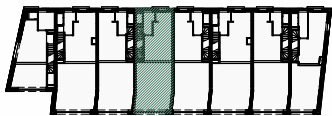

Makelaar

Agence rosseel
Kortrijksesteenweg 74, 9000 Gent
09 220 50 00
info@rosseel.be

Immo Da Vinci
Sint-Denijslaan 1, 9000 Gent
0488 14 62 77
anthony@immodavinci.be


Projectmanagement



Architect





Dit verkoopplan is indicatief.
Alle maatvoeringen zijn benaderend.
Het afgebeelde meubilair, keukens, toestellen en
toebehoren zijn illustratief en maken geen deel uit van
de verkoopsovereenkomst.
De afgebeelde fietsenbergingen zijn illustratief.

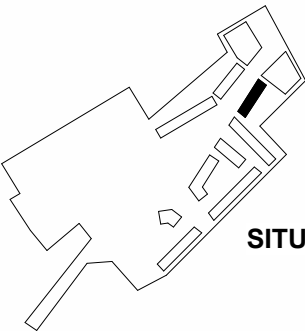

SITUERING



WONING: 06.04
BRUTO WOON OPP: 162.9 m²
AANTAL SLAAPKAMERS 3

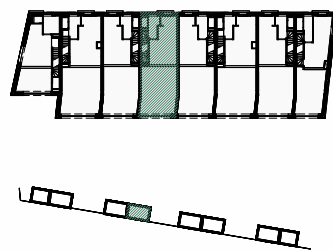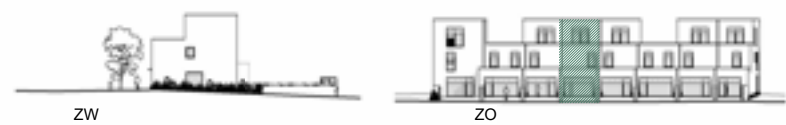

Makelaar

Agence rosseel
Kortrijksesteenweg 74, 9000 Gent
09 220 50 00
info@rosseel.be

Immo Da Vinci
Sint-Denijslaan 1, 9000 Gent
0488 14 62 77
anthony@immodavinci.be


Projectmanagement



Architect



Dit verkoopplan is indicatief.
Alle maatvoeringen zijn benaderend.
Het afgebeelde meubilair, keukens, toestellen en
toebehoren zijn illustratief en maken geen deel uit van
de verkoopsovereenkomst.
De afgebeelde fietsenbergingen zijn illustratief.

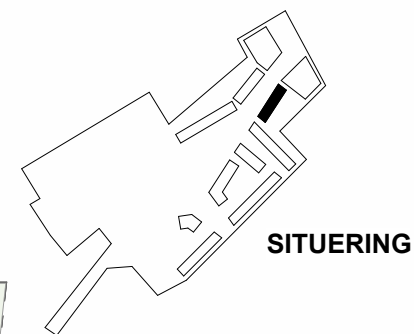


0 2 10m

CONCEPT FIETSENBERGING

schaal: 1/200



WONING:	06.05
BRUTO WOON OPP:	165.5 m²
AANTAL SLAAPKAMERS	3

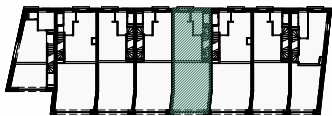

Makelaar

Agence rosseel
Kortrijksesteenweg 74, 9000 Gent
09 220 50 00
info@rosseel.be


Immo Da Vinci
Sint-Denijslaan 1, 9000 Gent
0488 14 62 77
anthony@immodavinci.be

Dit verkoopplan is indicatief.
Alle maatvoeringen zijn benaderend.
Het afgebeelde meubilair, keukens, toestellen en
toebehoren zijn illustratief en maken geen deel uit van
de verkoopsovereenkomst.
De afgebeelde fietsenbergingen zijn illustratief.




Projectmanagement



Architect

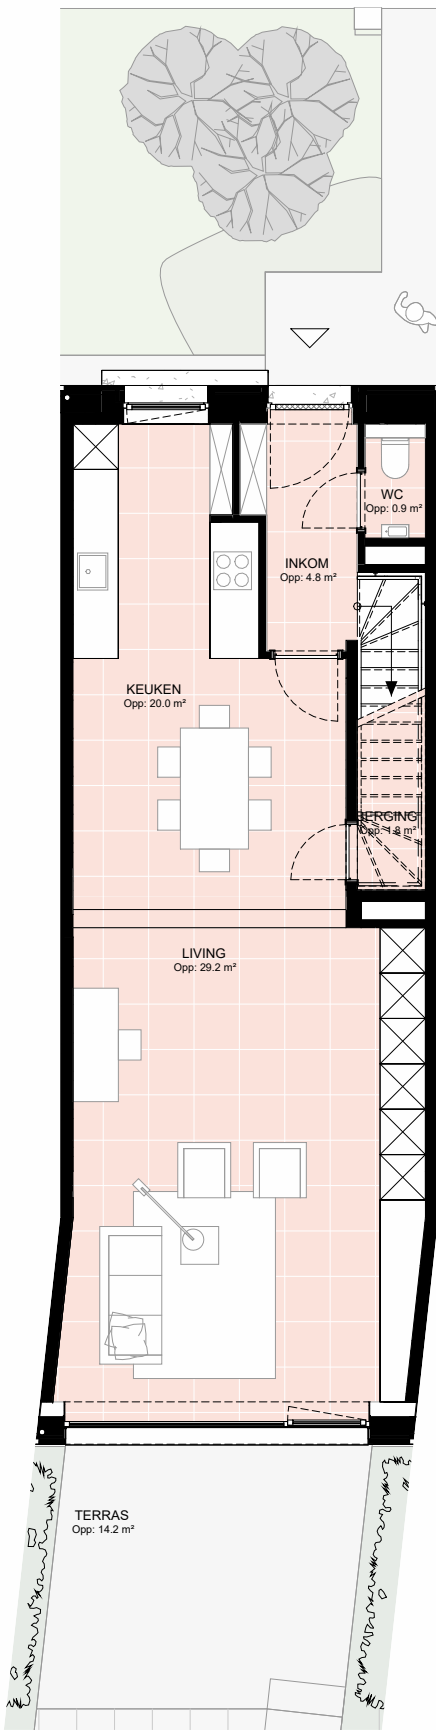

TERRAS
Opp: 16.0 m²

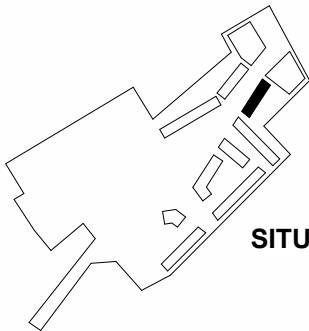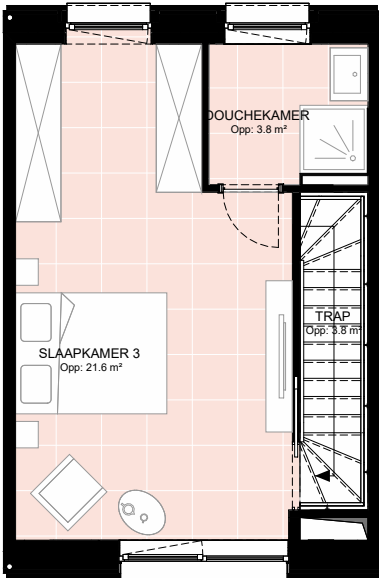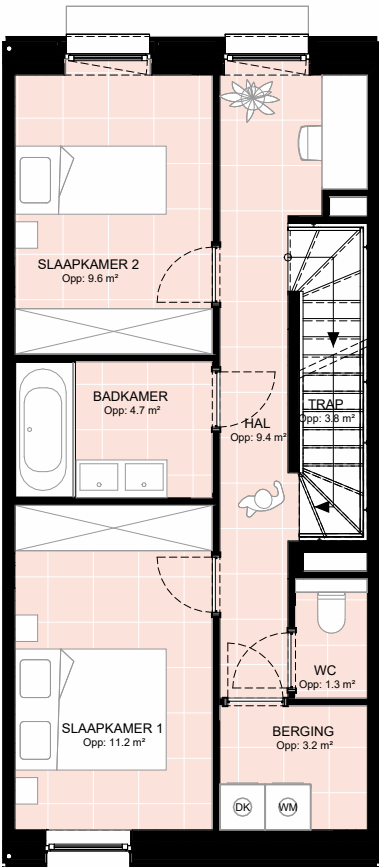

SITUERING



CONCEPT
schaal: 1/100



WONING:


06.05

BRUTO WOON OPP:

165.5 m²

AANTAL SLAAPKAMERS

3

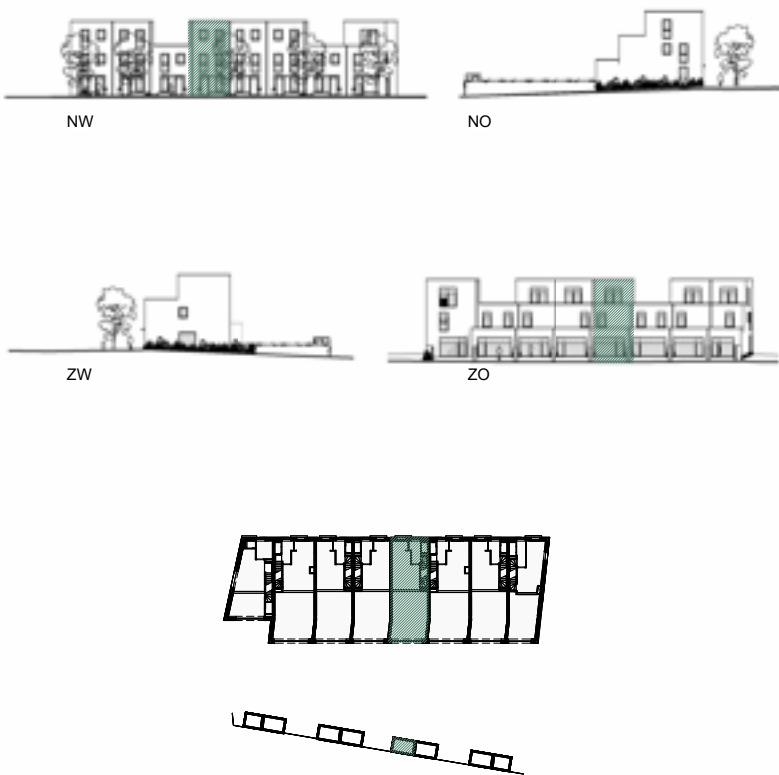

Makelaar

Agence rosseel
Kortrijksesteenweg 74, 9000 Gent
09 220 50 00
info@rosseel.be

Projectmanagement

bopro

Immo Da Vinci

Sint-Denijslaan 1, 9000 Gent
0488 14 62 77
anthony@immodavinci.be

Architect

BONTINCK

ARCHITECTURE AND INTERIOR

Dit verkoopplan is indicatief.
Alle maatvoeringen zijn benaderend.
Het afgebeelde meubilair, keukens, toestellen en
toebehoren zijn illustratief en maken geen deel uit van
de verkoopovereenkomst.
De afgebeelde fietsenbergingen zijn illustratief.

015m

015m

FAST MEUBILAIR

schaal: 1/100

02/10/25

DIN A3

WONING:



06.05

BRUTO WOON OPP:

165.5 m²

AANTAL SLAAPKAMERS

3

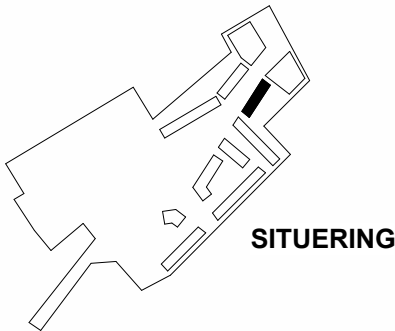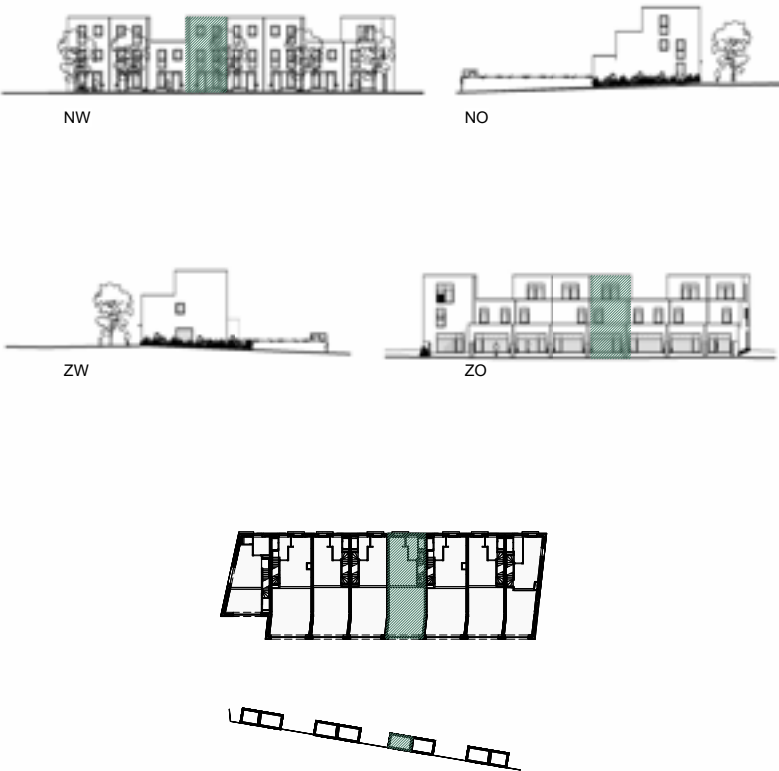

Makelaar

Agence rosseel
Kortrijksesteenweg 74, 9000 Gent
09 220 50 00
info@rosseel.be

Immo Da Vinci
Sint-Denijslaan 1, 9000 Gent
0488 14 62 77
anthony@immodavinci.be

Dit verkoopplan is indicatief.
Alle maatvoeringen zijn benaderend.
Het afgebeelde meubilair, keukens, toestellen en
toebehoren zijn illustratief en maken geen deel uit van
de verkoopovereenkomst.
De afgebeelde fietsenbergingen zijn illustratief.

Projectmanagement

bopro

Architect

BONTINCK

ARCHITECTURE AND INTERIOR

LEGENDE TOEGANGSCONTROLE	
	BINNENVIDEOPARLOFOON
	DEURBEL
LEGENDE STROOMAFNAME	
	ENKELFASIG STOPCONTACT
	ENKELFASIGE VOEDING + NULGELEIDER
	KAMERTHERMOSTAAT
	ELEKTRISCH VERDEELBORD
LEGENDE SCHAKELAARS	
	ENKELPOLIGE SCHAKELAAR
	DUBBELPOLIGE SCHAKELAAR
	WISSELSCHAKELAAR
	KRUISCHAKELAAR
LEGENDE DATA - AV INSTALLATIES	
	ENKELVOUDIGE RJ45 CONNECTOR
	DUBBELVOUDIGE RJ45 CONNECTOR
LEGENDE LICHTPUNTEN	
	LICHTPUNT ZONDER ARMATUUR

015m


TECHNIEKEN

schaal: 1/100

02/10/25

DIN A3

WONING:	06.05
BRUTO WOON OPP:	165.5 m²
AANTAL SLAAPKAMERS	3

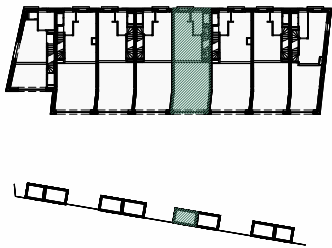

Makelaar

Agence rosseel
Kortrijksesteenweg 74, 9000 Gent
09 220 50 00
info@rosseel.be


Immo Da Vinci
Sint-Denijslaan 1, 9000 Gent
0488 14 62 77
anthony@immodavinci.be

Dit verkoopplan is indicatief.
Alle maatvoeringen zijn benaderend.
Het afgebeelde meubilair, keukens, toestellen en
toebehoren zijn illustratief en maken geen deel uit van
de verkoopsovereenkomst.
De afgebeelde fietsenbergingen zijn illustratief.


Projectmanagement



Architect

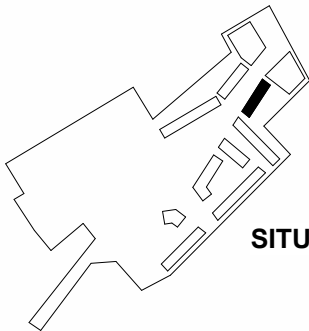


SITUERING

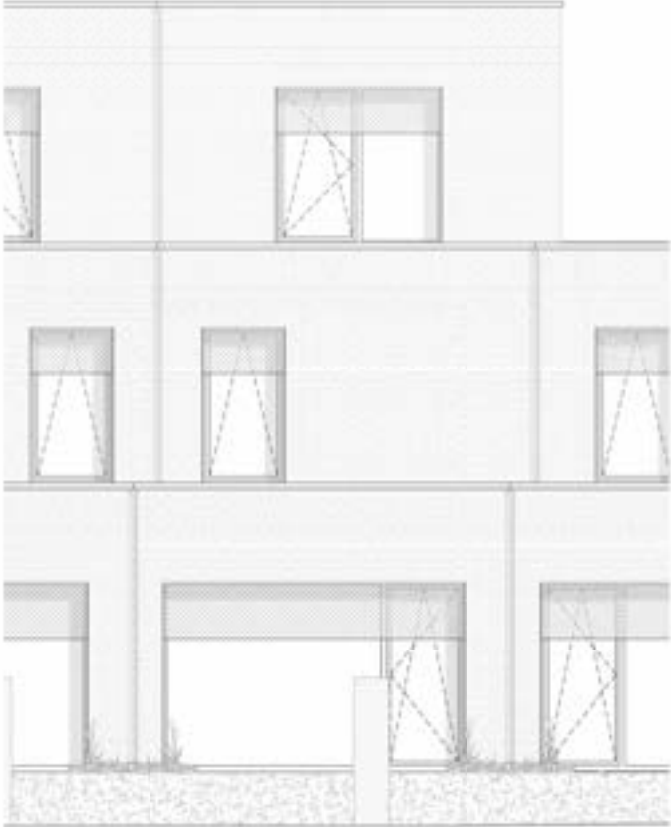

0 1 5m
CONCEPT GEVELS
schaal: 1/100



WONING: 06.05
BRUTO WOON OPP: 165.5 m²
AANTAL SLAAPKAMERS 3

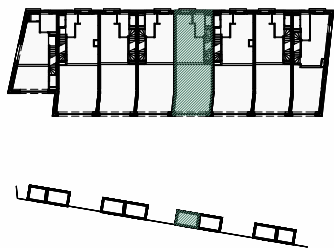

Makelaar

Agence rosseel
Kortrijksesteenweg 74, 9000 Gent
09 220 50 00
info@rosseel.be

Immo Da Vinci
Sint-Denijslaan 1, 9000 Gent
0488 14 62 77
anthony@immodavinci.be


Projectmanagement



Architect



Dit verkoopplan is indicatief.
Alle maatvoeringen zijn benaderend.
Het afgebeelde meubilair, keukens, toestellen en
toebehoren zijn illustratief en maken geen deel uit van
de verkoopsovereenkomst.
De afgebeelde fietsenbergingen zijn illustratief.

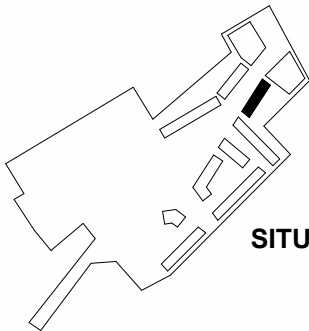

SITUERING

0 2 10m
CONCEPT FIETSENBERGING
schaal: 1/200



WONING:	06.06
BRUTO WOON OPP:	137.5 m ²
AANTAL SLAAPKAMERS	3



Makelaar

Agence rosseel
Kortrijksesteenweg 74, 9000 Gent
09 220 50 00
info@rosseel.be

Immo Da Vinci
Sint-Denijslaan 1, 9000 Gent
0488 14 62 77
anthony@immodavinci.be




Projectmanagement



Architect



Dit verkoopplan is indicatief.
Alle maatvoeringen zijn benaderend.
Het afgebeelde meubilair, keukens, toestellen en
toebehoren zijn illustratief en maken geen deel uit van
de verkoopsovereenkomst.
De afgebeelde fietsenbergingen zijn illustratief.

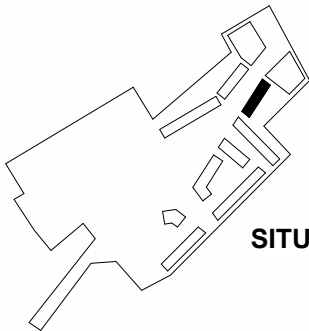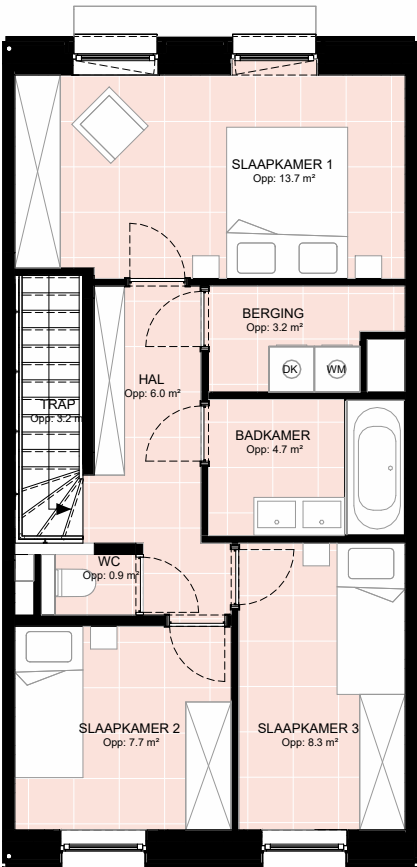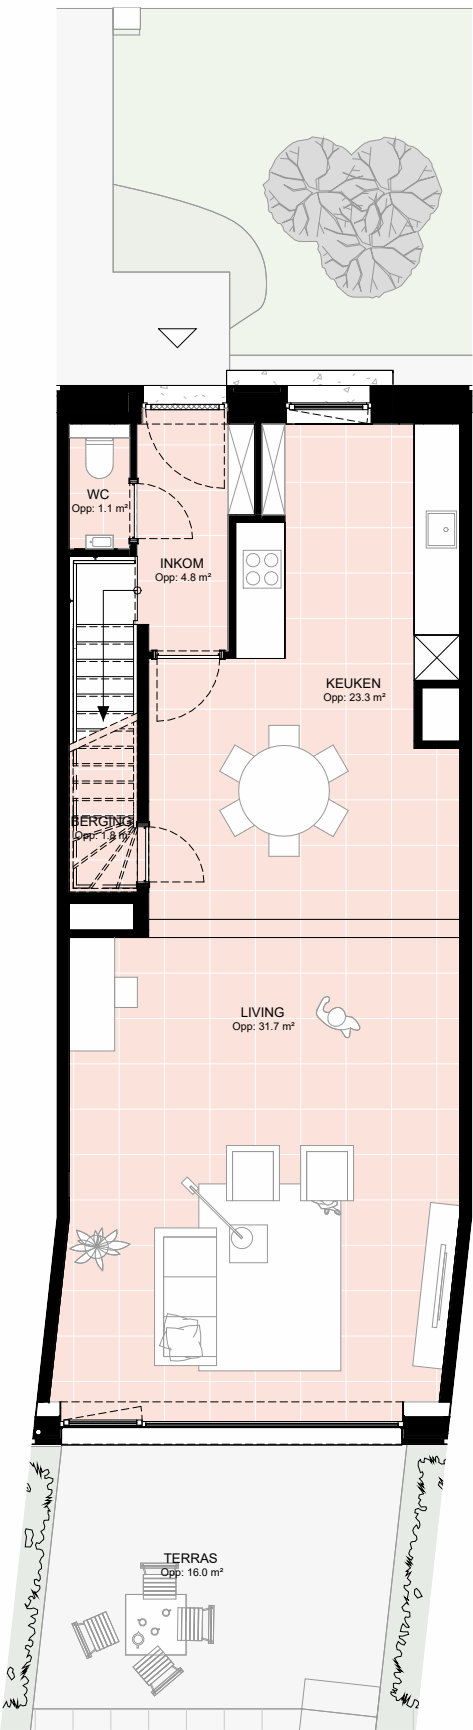

SITUERING



CONCEPT
schaal: 1/100



WONING:



06.06

BRUTO WOON OPP:

137.5 m²

AANTAL SLAAPKAMERS

3

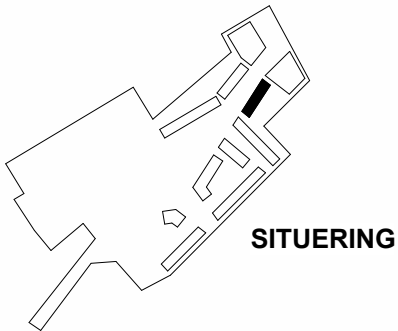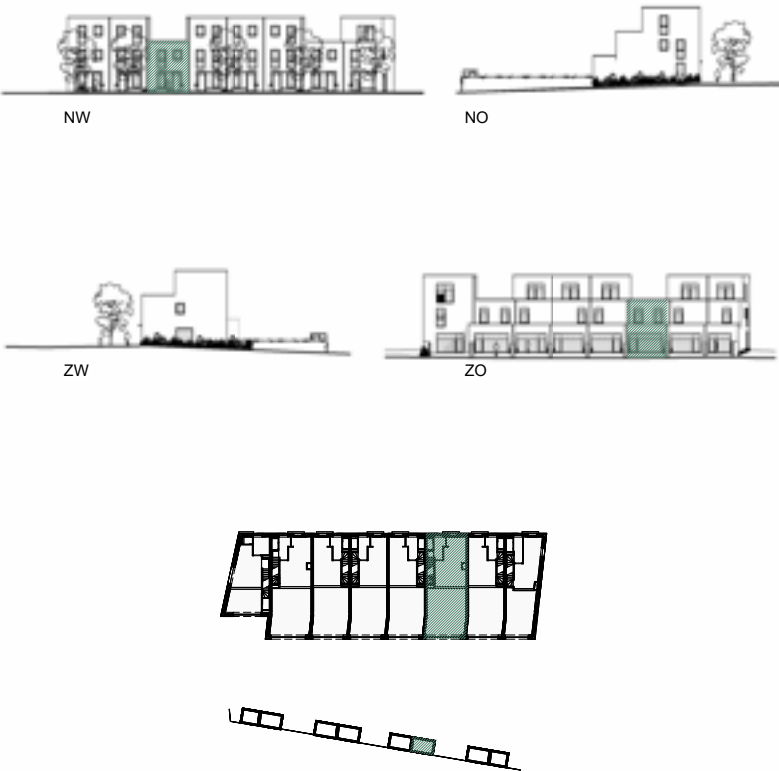

Makelaar

Agence rosseel
Kortrijksesteenweg 74, 9000 Gent
09 220 50 00
info@rosseel.be

Immo Da Vinci
Sint-Denijslaan 1, 9000 Gent
0488 14 62 77
anthony@immodavinci.be

Projectmanagement



Architect



Dit verkoopplan is indicatief.
Alle maatvoeringen zijn benaderend.
Het afgebeelde meubilair, keukens, toestellen en
toebehoren zijn illustratief en maken geen deel uit van
de verkoopsovereenkomst.
De afgebeelde fietsenbergingen zijn illustratief.

0 1 5m
VAST MEUBILAIR
schaal: 1/100



WONING:

06.06

BRUTO WOON OPP:

137.5 m²

AANTAL SLAAPKAMERS

3



Makelaar

Agence rosseel
Kortrijksesteenweg 74, 9000 Gent
09 220 50 00
info@rosseel.be

Immo Da Vinci
Sint-Denijslaan 1, 9000 Gent
0488 14 62 77
anthony@immodavinci.be


Projectmanagement



Architect



Dit verkoopplan is indicatief.
Alle maatvoeringen zijn benaderend.
Het afgebeelde meubilair, keukens, toestellen en
toebehoren zijn illustratief en maken geen deel uit van
de verkoopsovereenkomst.
De afgebeelde fietsenbergingen zijn illustratief.

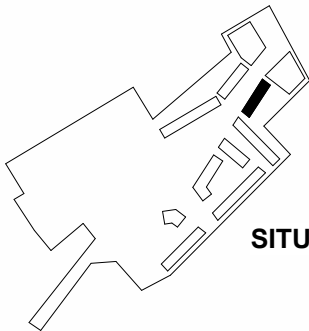

SITUERING


LEGENDE TOEGANGSCONTROLE	
	BINNENVIDEOPARLOFOON
	DEURBEL
LEGENDE STROOMAFNAME	
	ENKELFASIG STOPCONTACT
	ENKELFASIGE VOEDING + NULGELEIDER
	KAMERTHERMOSTAAT
	ELEKTRISCH VERDEELBORD
LEGENDE SCHAKELAARS	
	ENKELPOLIGE SCHAKELAAR
	DUBBELPOLIGE SCHAKELAAR
	WISSELSCHAKELAAR
	KRUISCHAKELAAR
LEGENDE DATA - AV INSTALLATIES	
	ENKELVOUDIGE RJ45 CONNECTOR
	DUBBELVOUDIGE RJ45 CONNECTOR
LEGENDE LICHTPUNTEN	
	LICHTPUNT ZONDER ARMATUUR

TECHNIEKEN

schaal: 1/100



WONING:	06.06
BRUTO WOON OPP:	137.5 m²
AANTAL SLAAPKAMERS	3

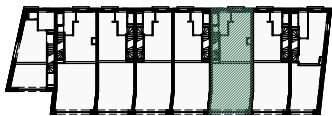

Makelaar

Agence rosseel
Kortrijksesteenweg 74, 9000 Gent
09 220 50 00
info@rosseel.be

Immo Da Vinci
Sint-Denijslaan 1, 9000 Gent
0488 14 62 77
anthony@immodavinci.be


Projectmanagement




Architect



Dit verkoopplan is indicatief.
Alle maatvoeringen zijn benaderend.
Het afgebeelde meubilair, keukens, toestellen en
toebehoren zijn illustratief en maken geen deel uit van
de verkoopsovereenkomst.
De afgebeelde fietsenbergingen zijn illustratief.

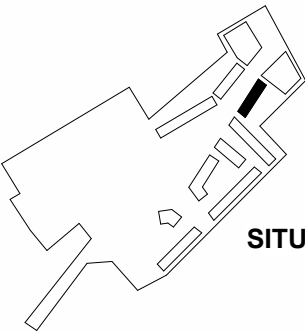


SITUERING

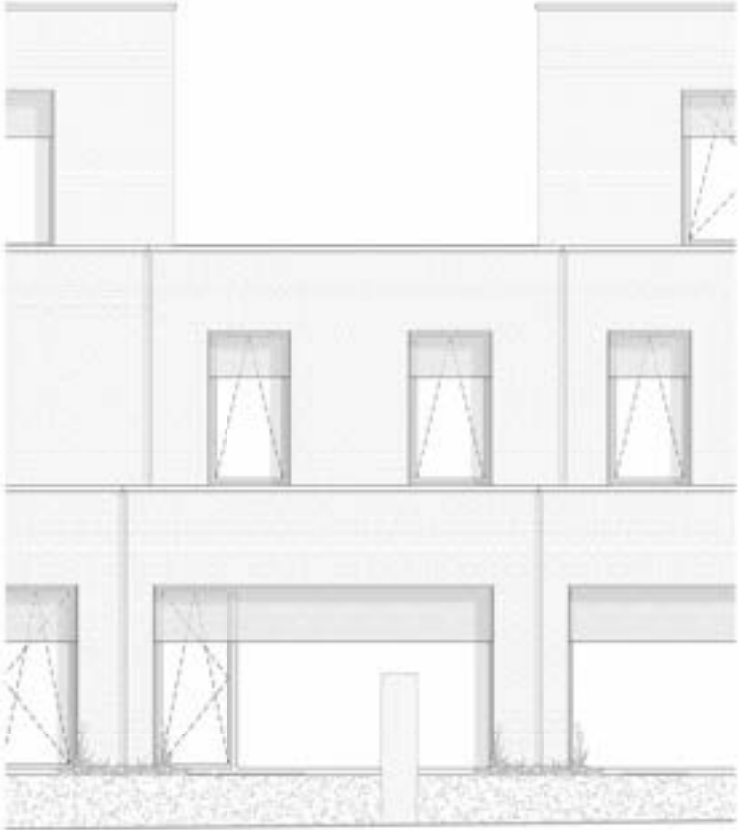

CONCEPT GEVELS
0 1 5m
schaal: 1/100



WONING: 06.06
BRUTO WOON OPP: 137.5 m²
AANTAL SLAAPKAMERS 3

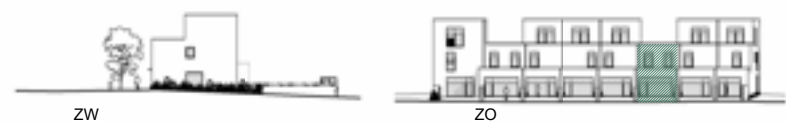

Makelaar

Agence rosseel
Kortrijksesteenweg 74, 9000 Gent
09 220 50 00
info@rosseel.be

Immo Da Vinci
Sint-Denijslaan 1, 9000 Gent
0488 14 62 77
anthony@immodavinci.be


Projectmanagement



Architect



Dit verkoopplan is indicatief.
Alle maatvoeringen zijn benaderend.
Het afgebeelde meubilair, keukens, toestellen en
toebehoren zijn illustratief en maken geen deel uit van
de verkoopsovereenkomst.
De afgebeelde fietsenbergingen zijn illustratief.

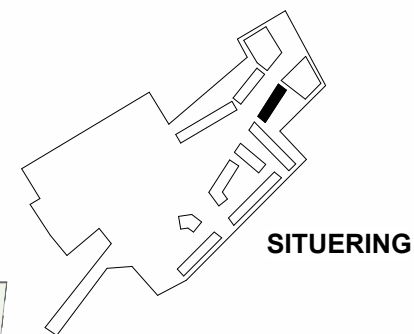

0 2 10m
CONCEPT FIETSENBERGING
schaal: 1/200



WONING:	06.07
BRUTO WOON OPP:	165.5 m ²
AANTAL SLAAPKAMERS	3



Makelaar

Agence rosseel
Kortrijksesteenweg 74, 9000 Gent
09 220 50 00
info@rosseel.be





Immo Da Vinci
Sint-Denijslaan 1, 9000 Gent
0488 14 62 77
anthony@immodavinci.be

Dit verkoopplan is indicatief.
Alle maatvoeringen zijn benaderend.
Het afgebeelde meubilair, keukens, toestellen en
toebehoren zijn illustratief en maken geen deel uit van
de verkoopovereenkomst.
De afgebeelde fietsenbergingen zijn illustratief.

Projectmanagement



Architect

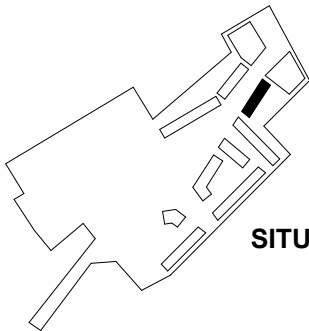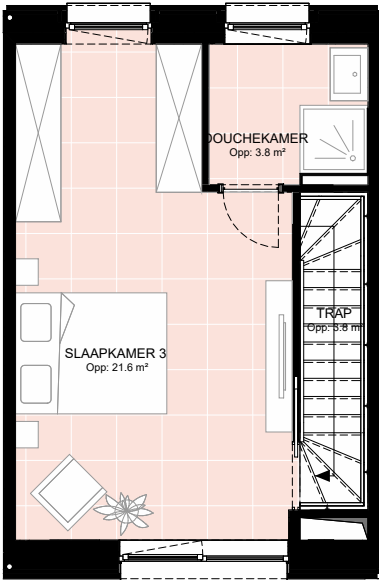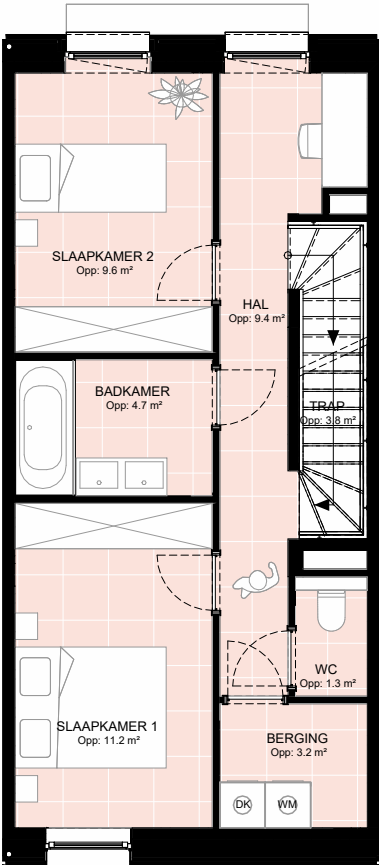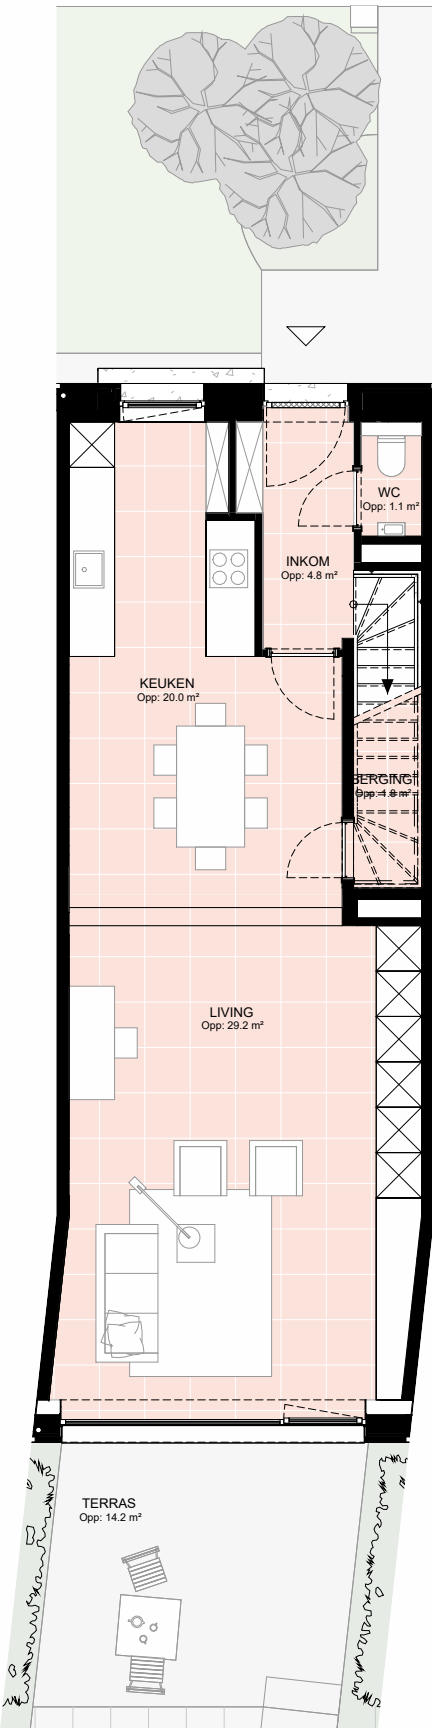

SITUERING



CONCEPT
schaal: 1/100



WONING:


06.07

BRUTO WOON OPP:

165.5 m²

AANTAL SLAAPKAMERS

3

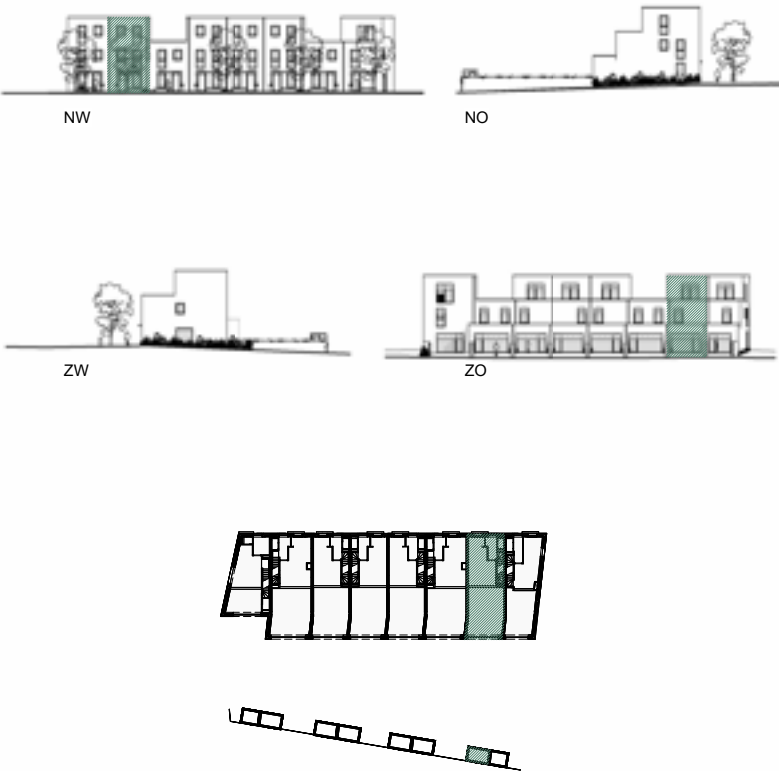

Makelaar

Agence rosseel
Kortrijksesteenweg 74, 9000 Gent
09 220 50 00
info@rosseel.be

Immo Da Vinci
Sint-Denijslaan 1, 9000 Gent
0488 14 62 77
anthony@immodavinci.be

Projectmanagement

bopro

Architect

BONTINCK

ARCHITECTURE AND INTERIOR

Dit verkoopplan is indicatief.
Alle maatvoeringen zijn benaderend.
Het afgebeelde meubilair, keukens, toestellen en
toebehoren zijn illustratief en maken geen deel uit van
de verkoopsovereenkomst.
De afgebeelde fietsenbergingen zijn illustratief.

SITUERING

0

1

5m

FAST MEUBILAIR

schaal: 1/100

02/10/25

DIN A3

WONING:


06.07

BRUTO WOON OPP:

165.5 m²

AANTAL SLAAPKAMERS

3

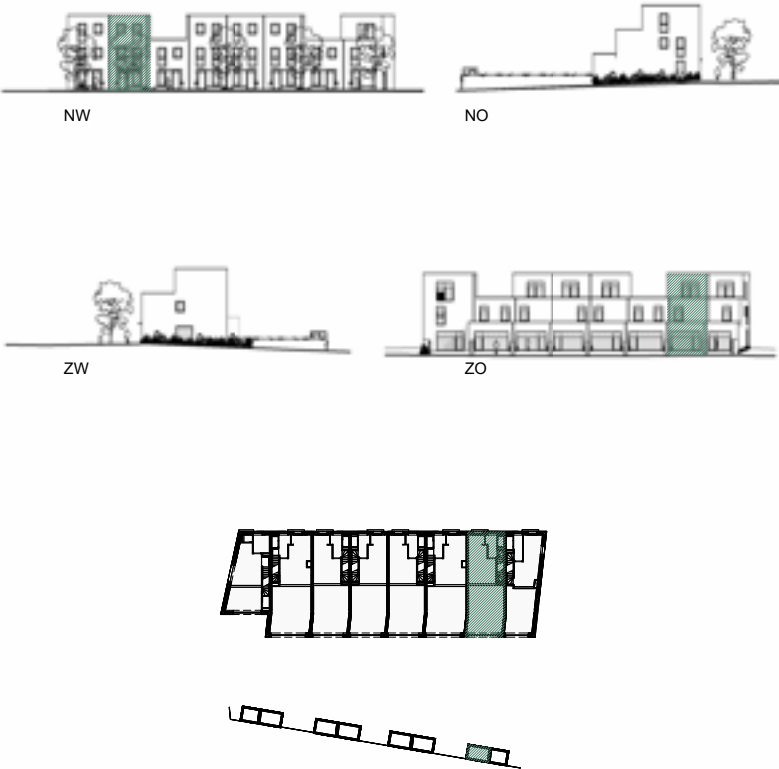

Makelaar

Agence rosseel
Kortrijksesteenweg 74, 9000 Gent
09 220 50 00
info@rosseel.be

Projectmanagement

bopro

Architect

BONTINCK

ARCHITECTURE AND INTERIOR

Dit verkoopplan is indicatief.
Alle maatvoeringen zijn benaderend.
Het afgebeelde meubilair, keukens, toestellen en
toebehoren zijn illustratief en maken geen deel uit van
de verkoopovereenkomst.
De afgebeelde fietsenbergingen zijn illustratief.

LEGENDE TOEGANGSCONTROLE	
	BINNENVIDEOPARLOFOON
	DEURBEL
LEGENDE STROOMAFNAME	
	ENKELFASIG STOPCONTACT
	ENKELFASIGE VOEDING + NULGELEIDER
	KAMERTHERMOSTAAT
	ELEKTRISCH VERDEELBORD
LEGENDE SCHAKELAARS	
	ENKELPOLIGE SCHAKELAAR
	DUBBELPOLIGE SCHAKELAAR
	WISSELSCHAKELAAR
	KRUISCHAKELAAR
LEGENDE DATA - AV INSTALLATIES	
	ENKELVOUDIGE RJ45 CONNECTOR
	DUBBELVOUDIGE RJ45 CONNECTOR
LEGENDE LICHTPUNTEN	
	LICHTPUNT ZONDER ARMATUUR

0 1 5m


TECHNIEKEN

schaal: 1/100

02/10/25

DIN A3

WONING:	06.07
BRUTO WOON OPP:	165.5 m²
AANTAL SLAAPKAMERS	3

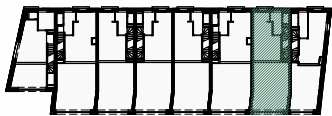

Makelaar

Agence rosseel
Kortrijksesteenweg 74, 9000 Gent
09 220 50 00
info@rosseel.be

Immo Da Vinci
Sint-Denijslaan 1, 9000 Gent
0488 14 62 77
anthony@immodavinci.be


Projectmanagement





Architect



Dit verkoopplan is indicatief.
Alle maatvoeringen zijn benaderend.
Het afgebeelde meubilair, keukens, toestellen en
toebehoren zijn illustratief en maken geen deel uit van
de verkoopsovereenkomst.
De afgebeelde fietsenbergingen zijn illustratief.

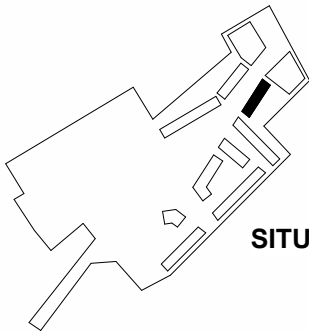

SITUERING

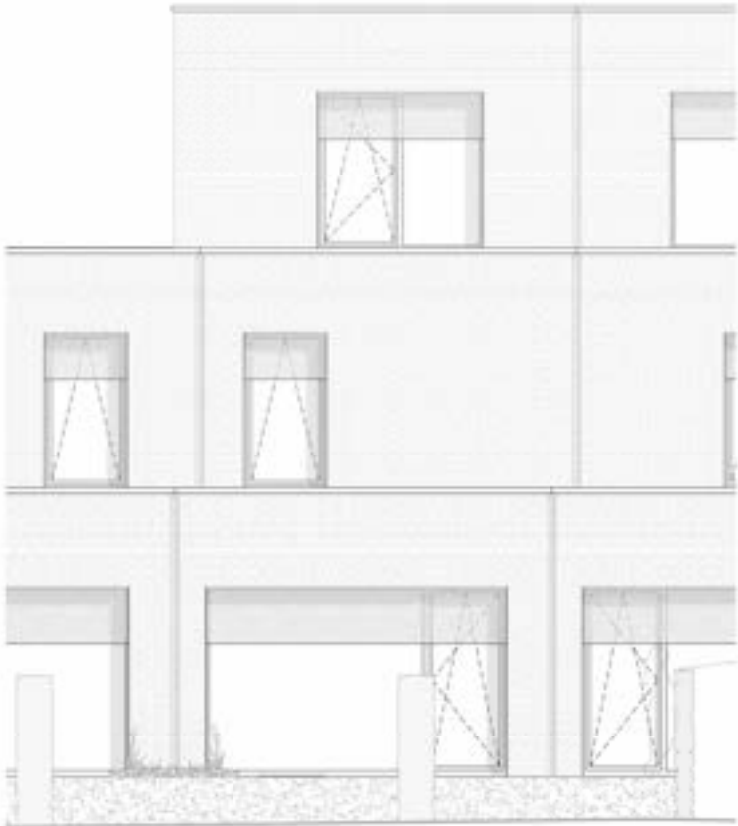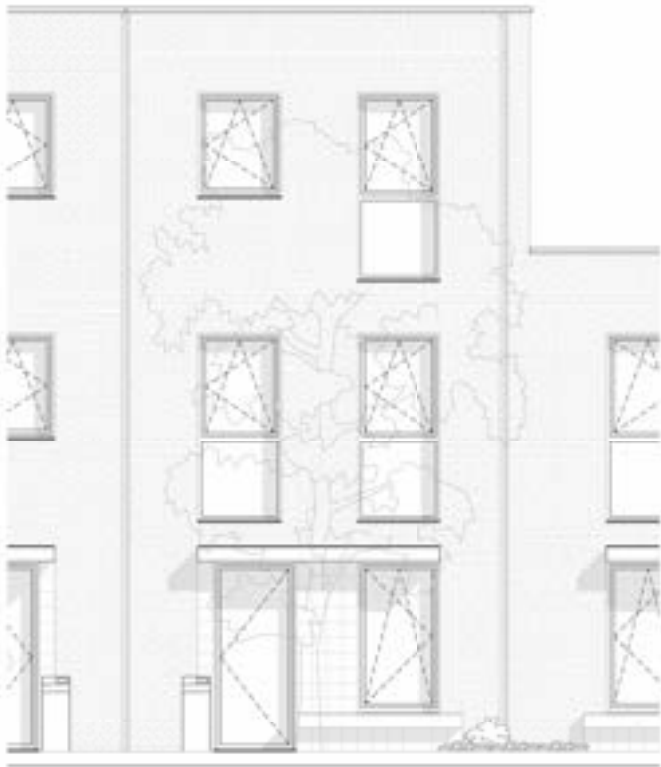

WONING:


06.07

BRUTO WOON OPP:

165.5 m²

AANTAL SLAAPKAMERS

3

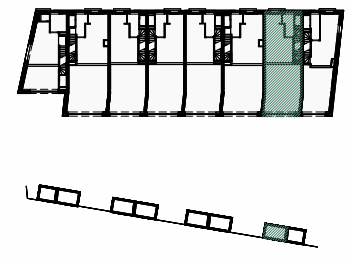

Makelaar
Agence rosseel
Kortrijksesteenweg 74, 9000 Gent
09 220 50 00
info@rosseel.be

Immo Da Vinci
Sint-Denijslaan 1, 9000 Gent
0488 14 62 77
anthony@immodavinci.be


Projectmanagement


Architect


Dit verkoopplan is indicatief.
Alle maatvoeringen zijn benaderend.
Het afgebeelde meubilair, keukens, toestellen en
toebehoren zijn illustratief en maken geen deel uit van
de verkoopsovereenkomst.
De afgebeelde fietsenbergingen zijn illustratief.



WONING:	06.08
BRUTO WOON OPP:	159.3 m²
AANTAL SLAAPKAMERS	3

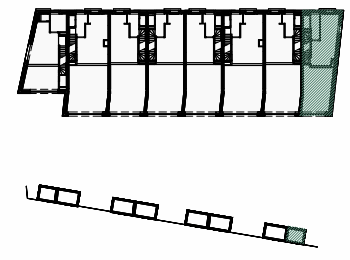

Makelaar

Agence rosseel
Kortrijksesteenweg 74, 9000 Gent
09 220 50 00
info@rosseel.be

Immo Da Vinci
Sint-Denijslaan 1, 9000 Gent
0488 14 62 77
anthony@immodavinci.be

Projectmanagement

bopro

Architect

BONTINCK

ARCHITECTURE AND INTERIOR

Dit verkoopplan is indicatief.
Alle maatvoeringen zijn benaderend.
Het afgebeelde meubilair, keukens, toestellen en
toebehoren zijn illustratief en maken geen deel uit van
de verkoopsovereenkomst.
De afgebeelde fietsenbergingen zijn illustratief.

015m

CONCEPT

schaal: 1/100

DIN A3

WONING:




06.08

BRUTO WOON OPP:

159.3 m²

AANTAL SLAAPKAMERS

3

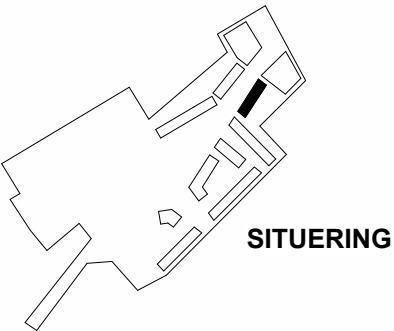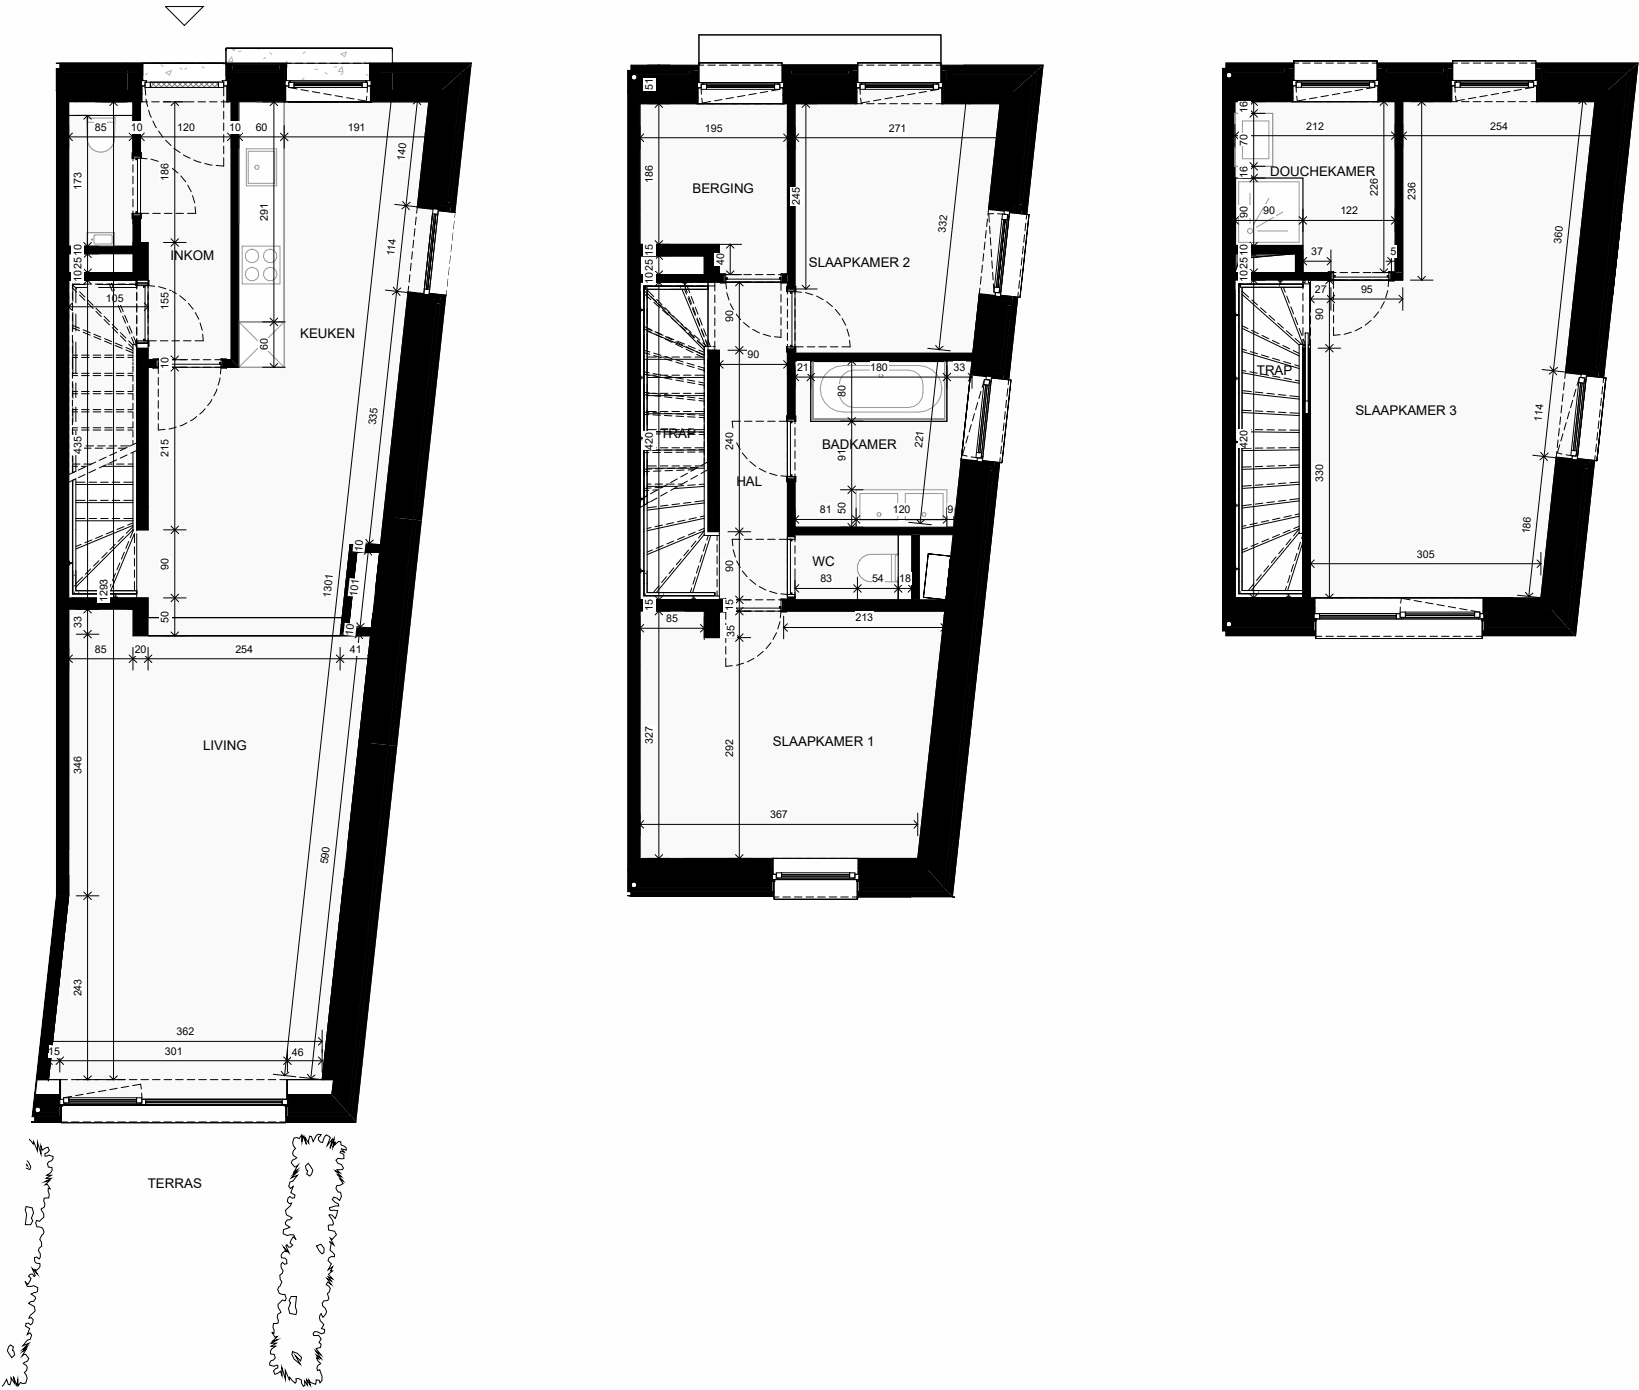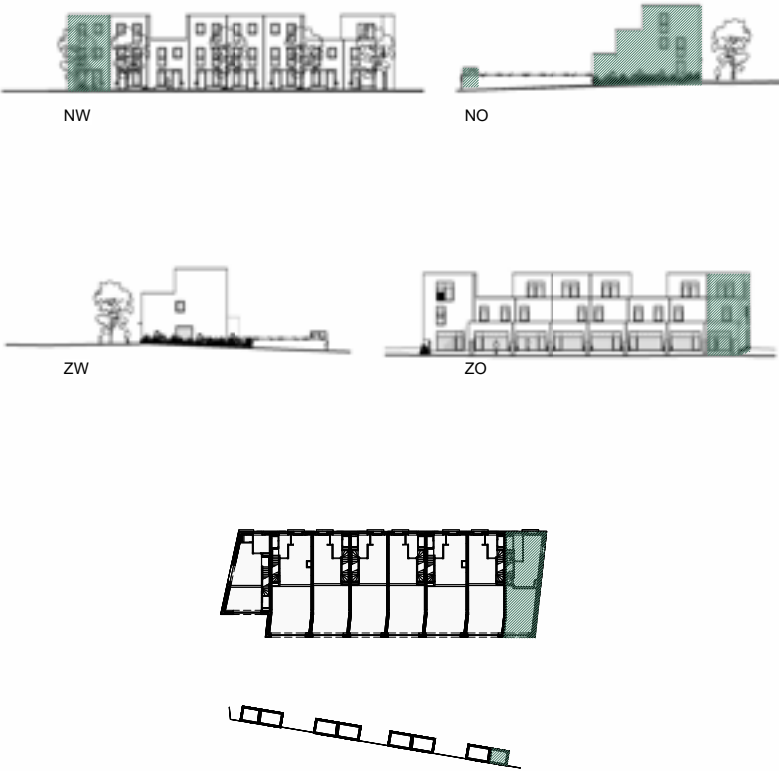

Makelaar

Agence rosseel
Kortrijksesteenweg 74, 9000 Gent
09 220 50 00
info@rosseel.be

Immo Da Vinci
Sint-Denijslaan 1, 9000 Gent
0488 14 62 77
anthony@immodavinci.be

Dit verkoopplan is indicatief.
Alle maatvoeringen zijn benaderend.
Het afgebeelde meubilair, keukens, toestellen en
toebehoren zijn illustratief en maken geen deel uit van
de verkoopsovereenkomst.
De afgebeelde fietsenbergingen zijn illustratief.

Projectmanagement

bopro

Architect

BONTINCK

ARCHITECTURE AND INTERIOR

015m

FAST MEUBILAIR

schaal: 1/100

02/10/25

DIN A3

WONING:


06.08

BRUTO WOON OPP:

159.3 m²

AANTAL SLAAPKAMERS

3

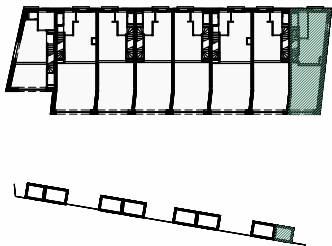

Makelaar

Agence rosseel
Kortrijksesteenweg 74, 9000 Gent
09 220 50 00
info@rosseel.be

Immo Da Vinci
Sint-Denijslaan 1, 9000 Gent
0488 14 62 77
anthony@immodavinci.be



Projectmanagement

bopro

Architect

BONTINCK
ARCHITECTURE AND INTERIOR

Dit verkoopplan is indicatief.
Alle maatvoeringen zijn benaderend.
Het afgebeelde meubilair, keukens, toestellen en
toebehoren zijn illustratief en maken geen deel uit van
de verkoopsovereenkomst.
De afgebeelde fietsenbergingen zijn illustratief.

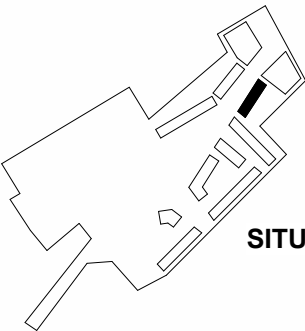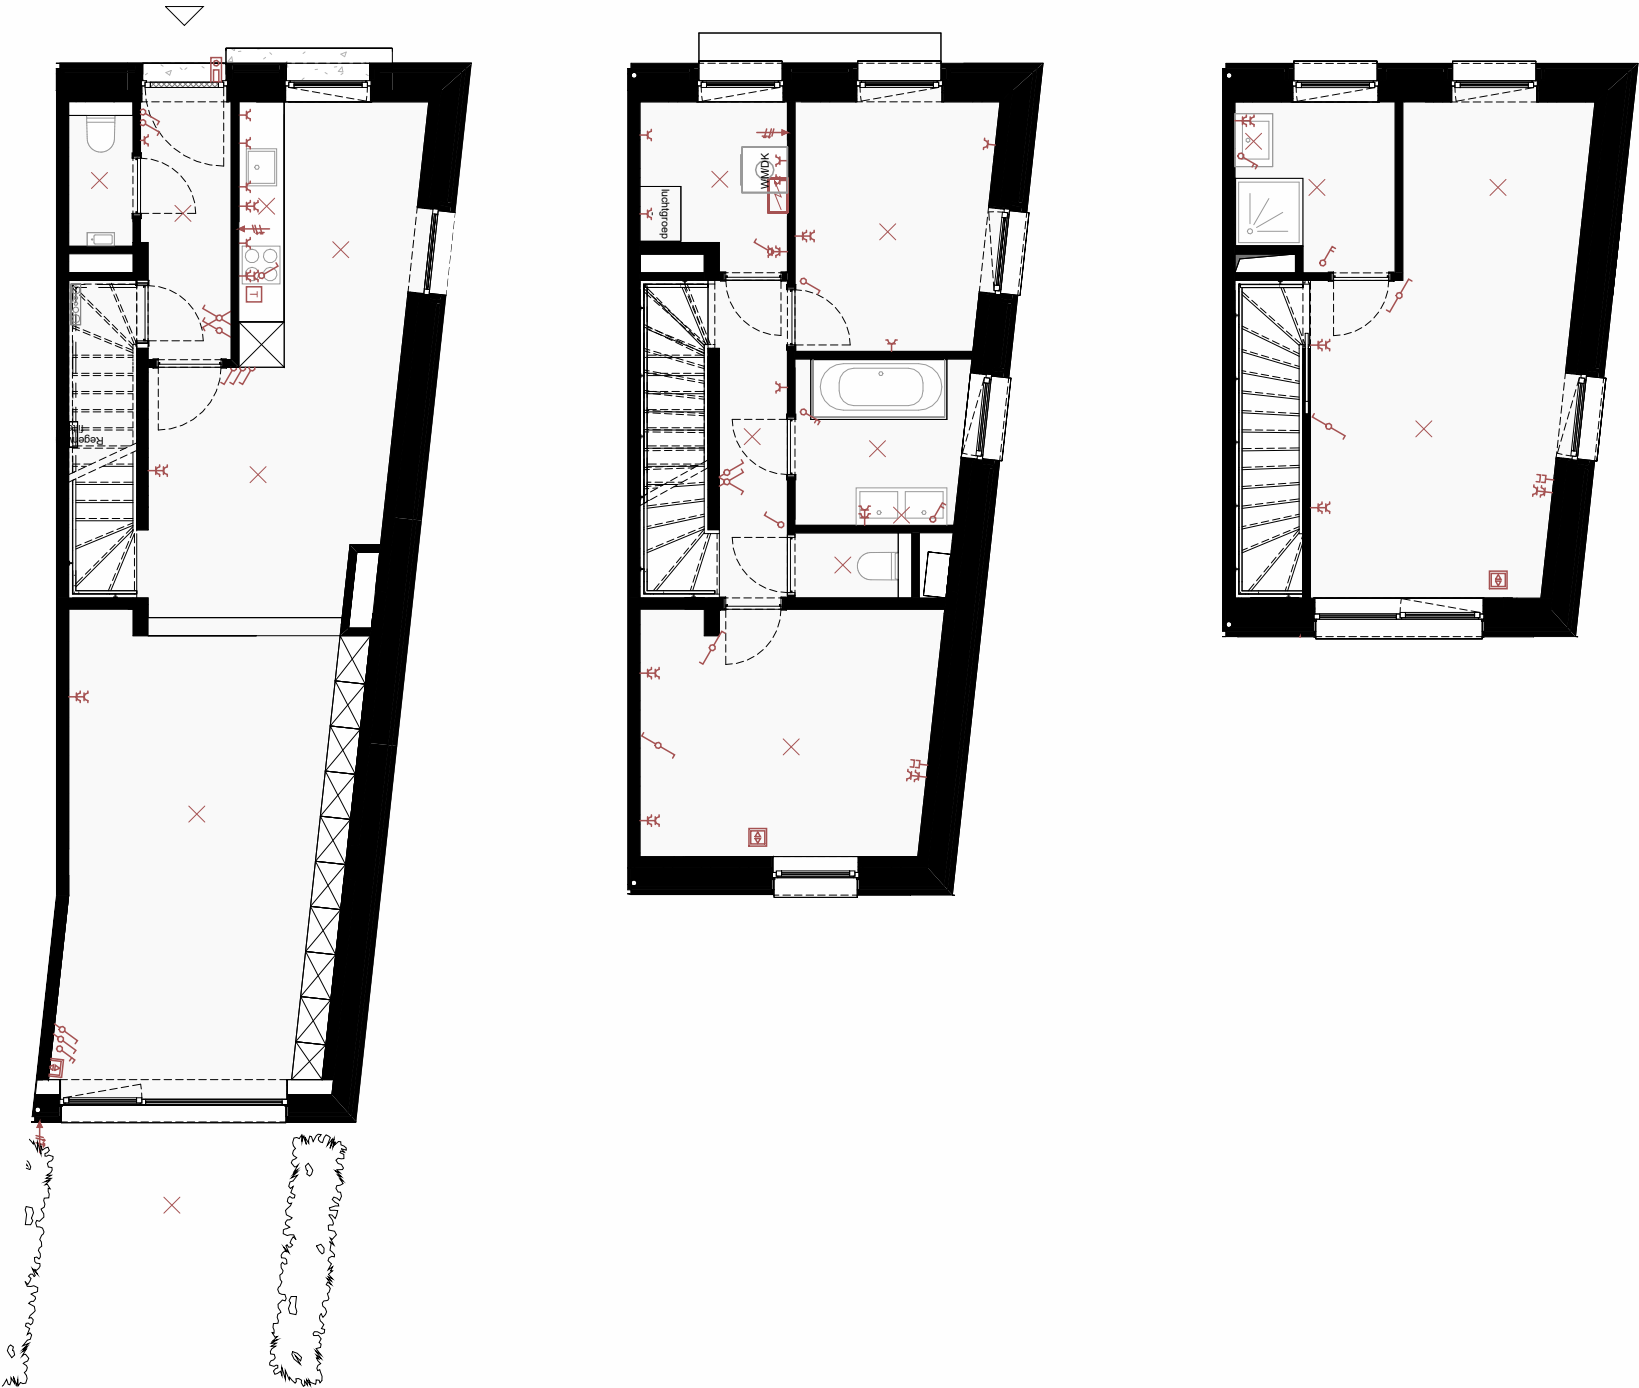

SITUERING

LEGENDE TOEGANGSCONTROLE	
	BINNENVIDEOPARLOFOON
	DEURBEL
LEGENDE STROOMAFNAME	
	ENKELFASIG STOPCONTACT
	ENKELFASIGE VOEDING + NULGELEIDER
	KAMERTHERMOSTAAT
	ELEKTRISCH VERDEELBORD
LEGENDE SCHAKELAARS	
	ENKELPOLIGE SCHAKELAAR
	DUBBELPOLIGE SCHAKELAAR
	WISSELSCHAKELAAR
	KRUISCHAKELAAR
LEGENDE DATA - AV INSTALLATIES	
	ENKELVOUDIGE RJ45 CONNECTOR
	DUBBELVOUDIGE RJ45 CONNECTOR
LEGENDE LICHTPUNTEN	
	LICHTPUNT ZONDER ARMATUUR

TECHNIEKEN

schaal: 1/100



WONING:	06.08
BRUTO WOON OPP:	159.3 m²
AANTAL SLAAPKAMERS	3



Makelaar

Agence rosseel
Kortrijksesteenweg 74, 9000 Gent
09 220 50 00
info@rosseel.be

Immo Da Vinci
Sint-Denijslaan 1, 9000 Gent
0488 14 62 77
anthony@immodavinci.be



Projectmanagement

bopro

Architect

BONTINCK
ARCHITECTURE AND INTERIOR



Dit verkoopplan is indicatief.
Alle maatvoeringen zijn benaderend.
Het afgebeelde meubilair, keukens, toestellen en
toebehoren zijn illustratief en maken geen deel uit van
de verkoopsovereenkomst.
De afgebeelde fietsenbergingen zijn illustratief.

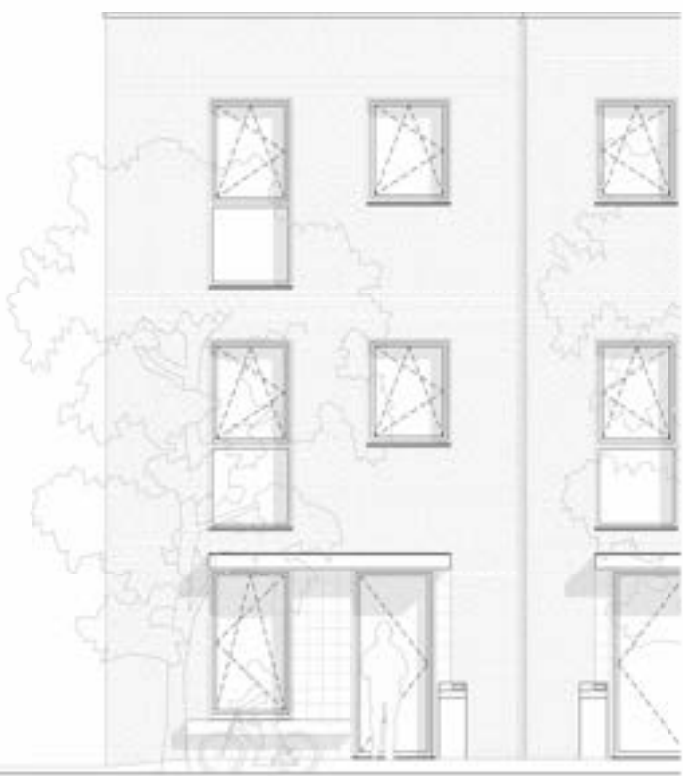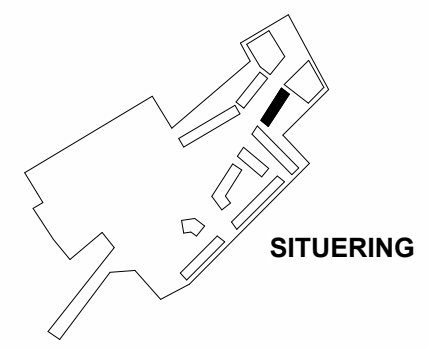

WONING: 06.08

BRUTO WOON OPP: 159.3 m²

AANTAL SLAAPKAMERS 3

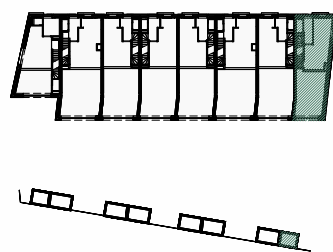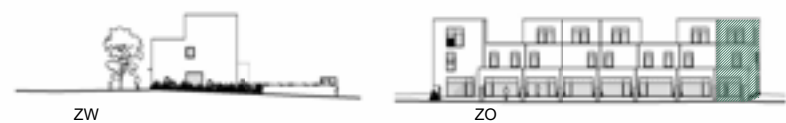

Makelaar

Agence rosseel
Kortrijksesteenweg 74, 9000 Gent
09 220 50 00
info@rosseel.be

Immo Da Vinci
Sint-Denijslaan 1, 9000 Gent
0488 14 62 77
anthony@immodavinci.be


Projectmanagement



Architect



Dit verkoopplan is indicatief.
Alle maatvoeringen zijn benaderend.
Het afgebeelde meubilair, keukens, toestellen en
toebehoren zijn illustratief en maken geen deel uit van
de verkoopsovereenkomst.
De afgebeelde fietsenbergingen zijn illustratief.

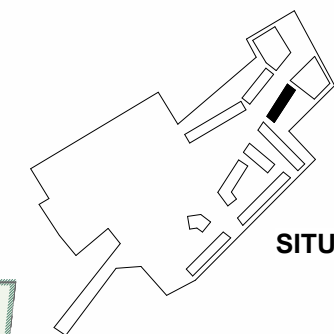

SITUERING

0 2 10m
CONCEPT FIETSENBERGING
schaal: 1/200

