


UNIT:	C 07A.E.01
BRUTO WOON OPP:	39.5 m²
TERRAS OPP:	41.5 m²
AANTAL SLAAPKAMERS	/



ZIJGEVEL



STRAATGEVEL

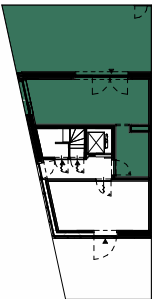

GRONDPLAN GELIJKVLOERS



TUINGEVEL

Makelaar

Agence rosseel
Kortrijksesteenweg 74, 9000 Gent
09 220 50 00
info@rosseel.be

Immo Da Vinci

Sint-Denijslaan 1, 9000 Gent
0488 14 62 77
anthony@immodavinci.be


Dit verkoopplan is indicatief
Alle maatvoeringen zijn benaderend
Het afgebeelde meubilair, keukens, toestellen en
toebehoren zijn illustratief en maken geen deel uit van
de verkoopsovereenkomst.

Projectmanagement


bopro

Architect

AREAL'

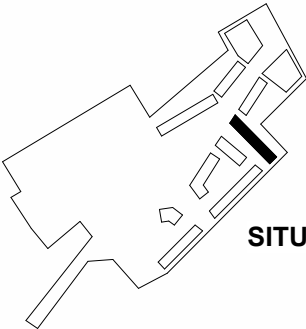

SITUERING

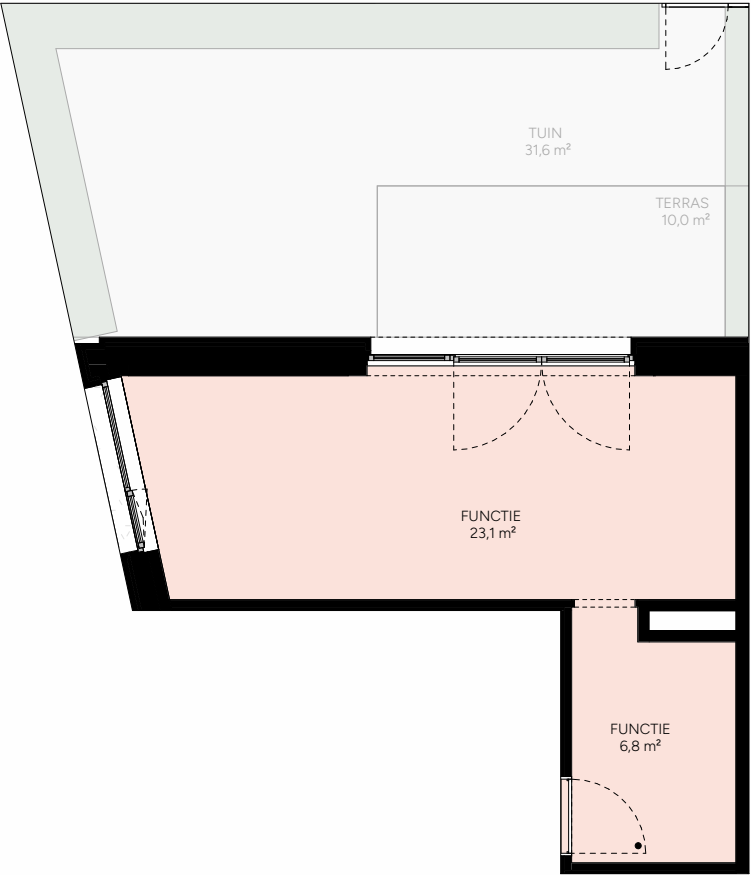

CONCEPT
schaal: 1/100




UNIT:	C 07A.E.01
BRUTO WOON OPP:	39.5 m²
TERRAS OPP:	41.5 m²
AANTAL SLAAPKAMERS	/



ZIJGEVEL



STRAATGEVEL

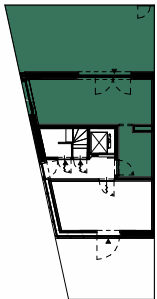

GRONDPLAN GELIJKVLOERS



TUINGEVEL

Makelaar

Agence rosseel
Kortrijksesteenweg 74, 9000 Gent
09 220 50 00
info@rosseel.be


Immo Da Vinci
Sint-Denijslaan 1, 9000 Gent
0488 14 62 77
anthony@immodavinci.be

Dit verkoopplan is indicatief
Alle maatvoeringen zijn benaderend
Het afgebeelde meubilair, keukens, toestellen en
toebehoren zijn illustratief en maken geen deel uit van
de verkoopsovereenkomst.


Projectmanagement



Architect

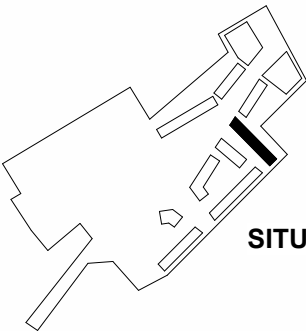

SITUERING

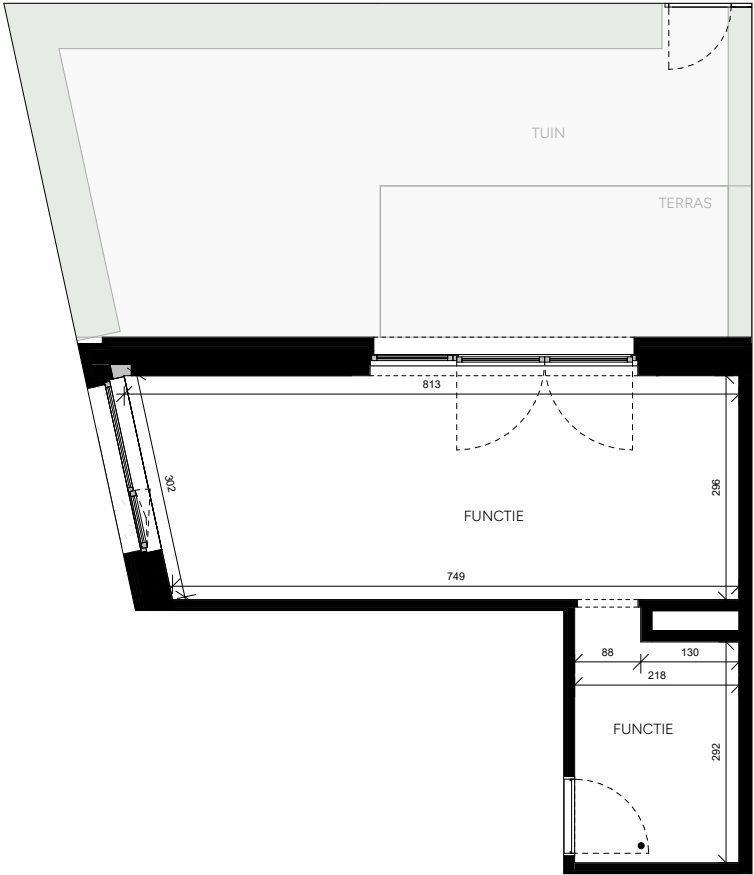


UNIT:	C 07A.E.01
BRUTO WOON OPP:	39.5 m²
TERRAS OPP:	41.5 m²
AANTAL SLAAPKAMERS	/



ZIJGEVEL



STRAATGEVEL

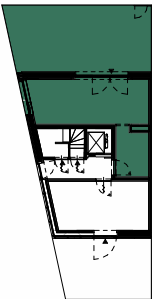

GRONDPLAN GELIJKVLOERS



TUINGEVEL

Makelaar

Agence rosseel
Kortrijksesteenweg 74, 9000 Gent
09 220 50 00
info@rosseel.be

Immo Da Vinci
Sint-Denijslaan 1, 9000 Gent
0488 14 62 77
anthony@immodavinci.be


Projectmanagement

bopro®


Architect

AREAL'

Dit verkoopplan is indicatief
Alle maatvoeringen zijn benaderend
Het afgebeelde meubilair, keukens, toestellen en
toebehoren zijn illustratief en maken geen deel uit van
de verkoopsovereenkomst.

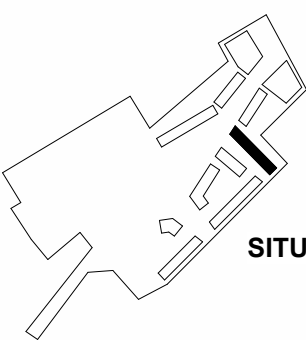

SITUERING

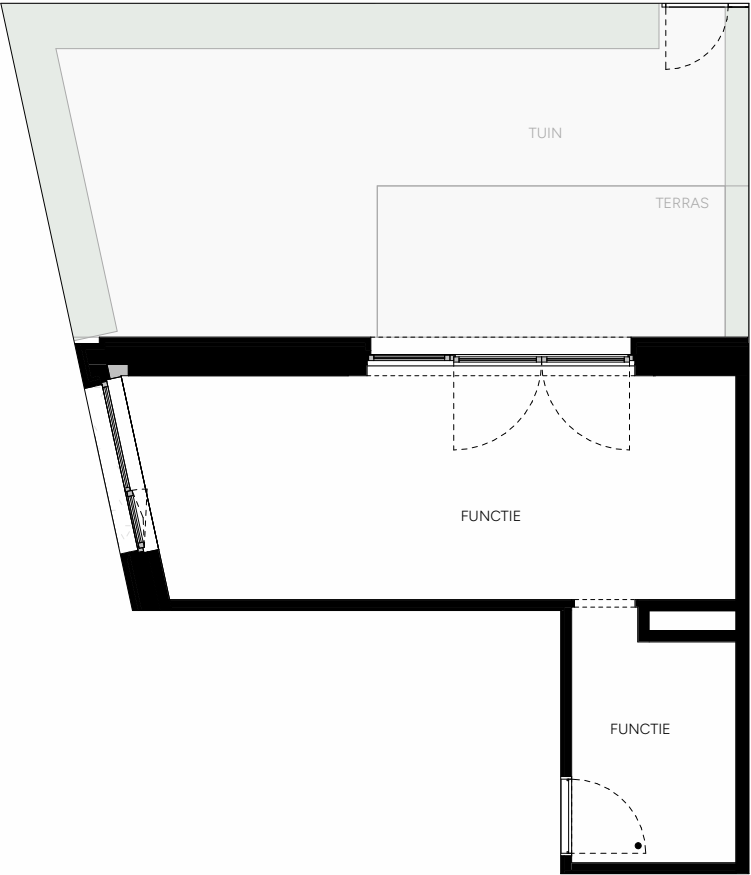

TECHNIEKEN
schaal: 1/100



UNIT:	App. 07A.E.01
BRUTO WOON OPP:	66.9 m²
TERRAS OPP:	8.8 m²
AANTAL SLAAPKAMERS	1



ZIJGEVEL



STRAATGEVEL



GRONDPLAN VERDIEPING +1



TUINGEVEL

Makelaar

Agence rosseel
Kortrijksesteenweg 74, 9000 Gent
09 220 50 00
info@rosseel.be

Immo Da Vinci
Sint-Denijslaan 1, 9000 Gent
0488 14 62 77
anthony@immodavinci.be


Dit verkoopplan is indicatief
Alle maatvoeringen zijn benaderend
Het afgebeelde meubilair, keukens, toestellen en
toebehoren zijn illustratief en maken geen deel uit van
de verkoopsovereenkomst.

Projectmanagement




Architect

AREAL'

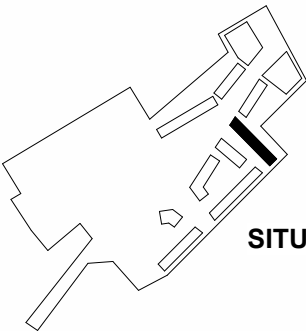

SITUERING

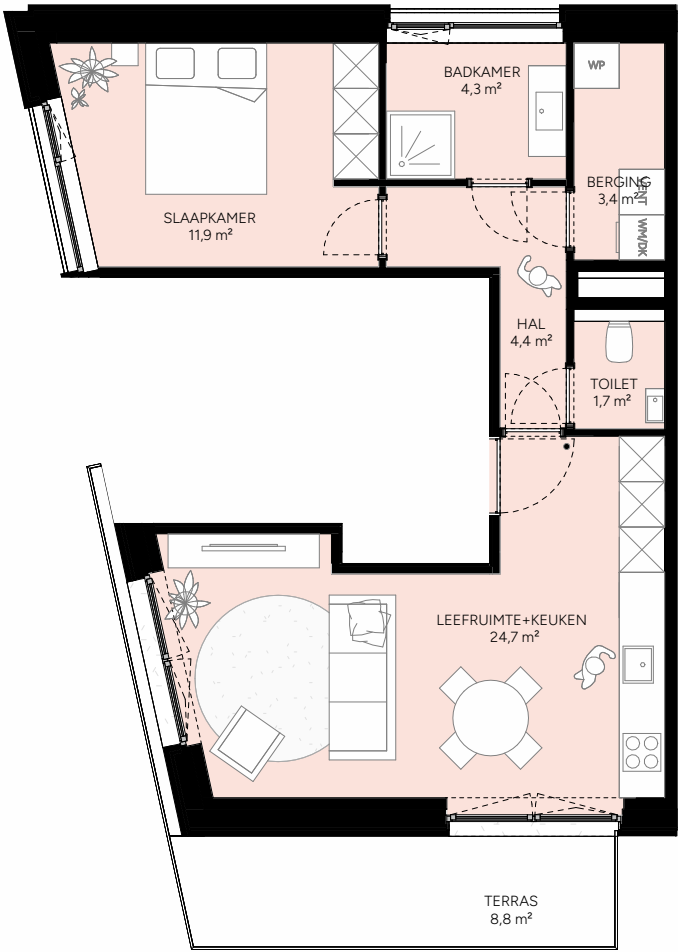

CONCEPT
schaal: 1/100



UNIT:	App. 07A.E.01
BRUTO WOON OPP:	66.9 m²
TERRAS OPP:	8.8 m²
AANTAL SLAAPKAMERS	1



ZIJGEVEL



STRAATGEVEL



GRONDPLAN VERDIEPING +1



TUINGEVEL

Makelaar

Agence rosseel
Kortrijksesteenweg 74, 9000 Gent
09 220 50 00
info@rosseel.be

Immo Da Vinci
Sint-Denijslaan 1, 9000 Gent
0488 14 62 77
anthony@immodavinci.be


Projectmanagement

bopro®


Architect

AREAL'

Dit verkoopplan is indicatief
Alle maatvoeringen zijn benaderend
Het afgebeelde meubilair, keukens, toestellen en
toebehoren zijn illustratief en maken geen deel uit van
de verkoopsovereenkomst.

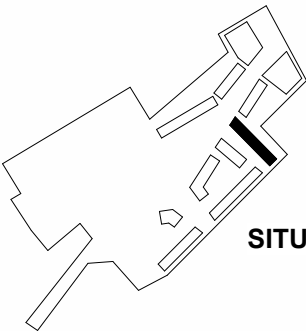

SITUERING

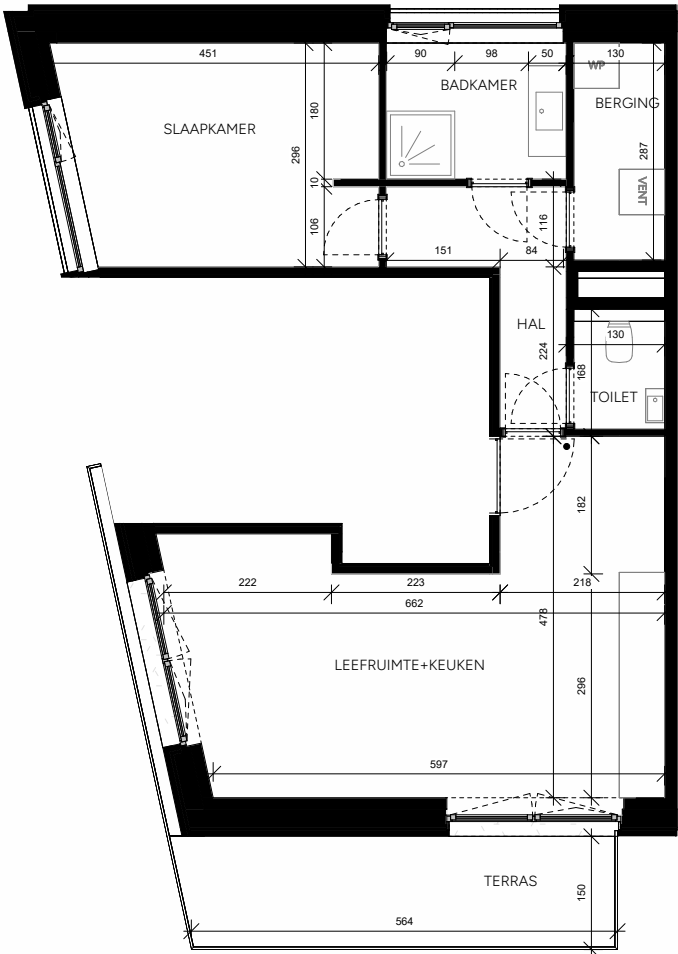

UNIT:	App. 07A.E.01
BRUTO WOON OPP:	66.9 m²
TERRAS OPP:	8.8 m²
AANTAL SLAAPKAMERS	1



ZIJGEVEL



STRAATGEVEL



GRONDPLAN VERDIEPING +1



TUINGEVEL

Makelaar

Agence rosseel
Kortrijksesteenweg 74, 9000 Gent
09 220 50 00
info@rosseel.be

Immo Da Vinci
Sint-Denijslaan 1, 9000 Gent
0488 14 62 77
anthony@immodavinci.be


Projectmanagement

bopro


Architect

AREAL'

Dit verkoopplan is indicatief
Alle maatvoeringen zijn benaderend
Het afgebeelde meubilair, keukens, toestellen en
toebehoren zijn illustratief en maken geen deel uit van
de verkoopsovereenkomst.

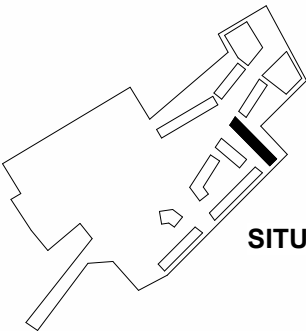

SITUERING

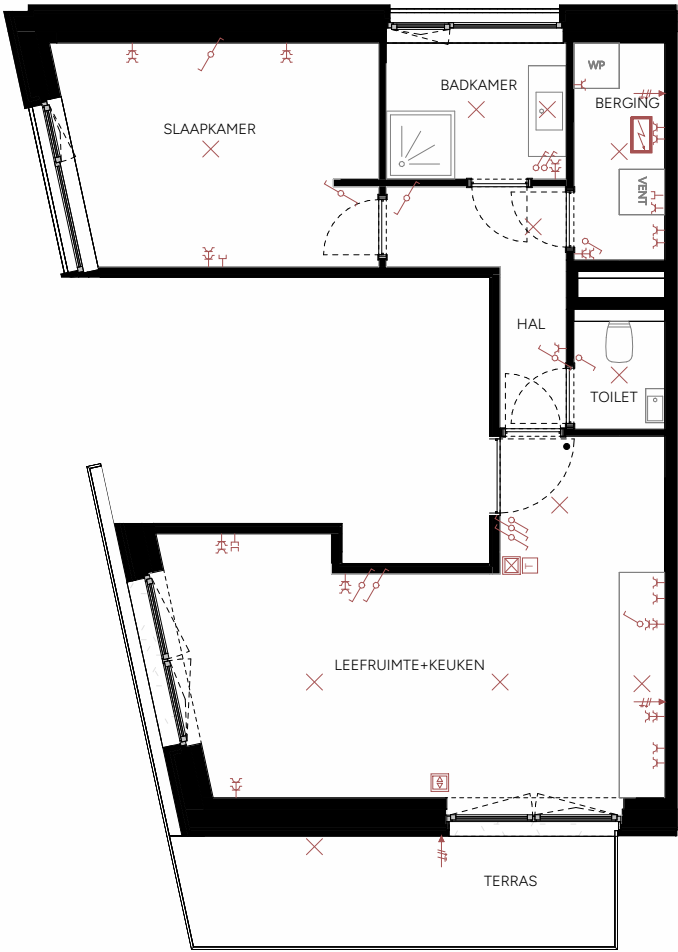

LEGENDE TOEGANGSCONTROLE	
	BINNENVIDEOPARLOFOON
	DEURBEL
LEGENDE STROOMAFNAME	
	ENKELFASIG STOPCONTACT
	ENKELFASIGE VOEDING + NULGELEIDER
	KAMERTHERMOSTAAT
	ELEKTRISCH VERDEELBORD
LEGENDE SCHAKELAARS	
	ENKELPOLIGE SCHAKELAAR
	DUBBELPOLIGE SCHAKELAAR
	WISSELSCHAKELAAR
	KRUISSCHAKELAAR
LEGENDE DATA - AV INSTALLATIES	
	ENKELVOUDIGE RJ45 CONNECTOR
	DUBBELVOUDIGE RJ45 CONNECTOR
LEGENDE LICHTPUNTEN	
	LICHTPUNT ZONDER ARMATUUR



TECHNIEKEN
schaal: 1/100




UNIT:	App. 07A.E.02
BRUTO WOON OPP:	66.9 m²
TERRAS OPP:	11.5 m²
AANTAL SLAAPKAMERS	1




ZIJGEVEL



STRAATGEVEL

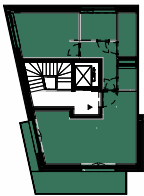

GRONDPLAN VERDIEPING +2

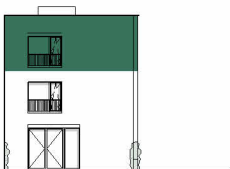

TUINGEVEL

Makelaar

Agence rosseel
Kortrijksesteenweg 74, 9000 Gent
09 220 50 00
info@rosseel.be

Immo Da Vinci
Sint-Denijslaan 1, 9000 Gent
0488 14 62 77
anthony@immodavinci.be


Projectmanagement

bopro®


Architect

AREAL'

Dit verkoopplan is indicatief
Alle maatvoeringen zijn benaderend
Het afgebeelde meubilair, keukens, toestellen en
toebehoren zijn illustratief en maken geen deel uit van
de verkoopsovereenkomst.

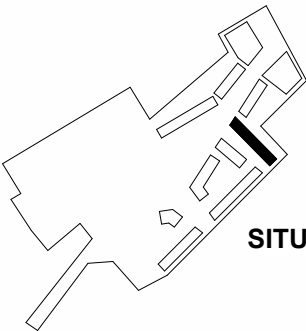

SITUERING

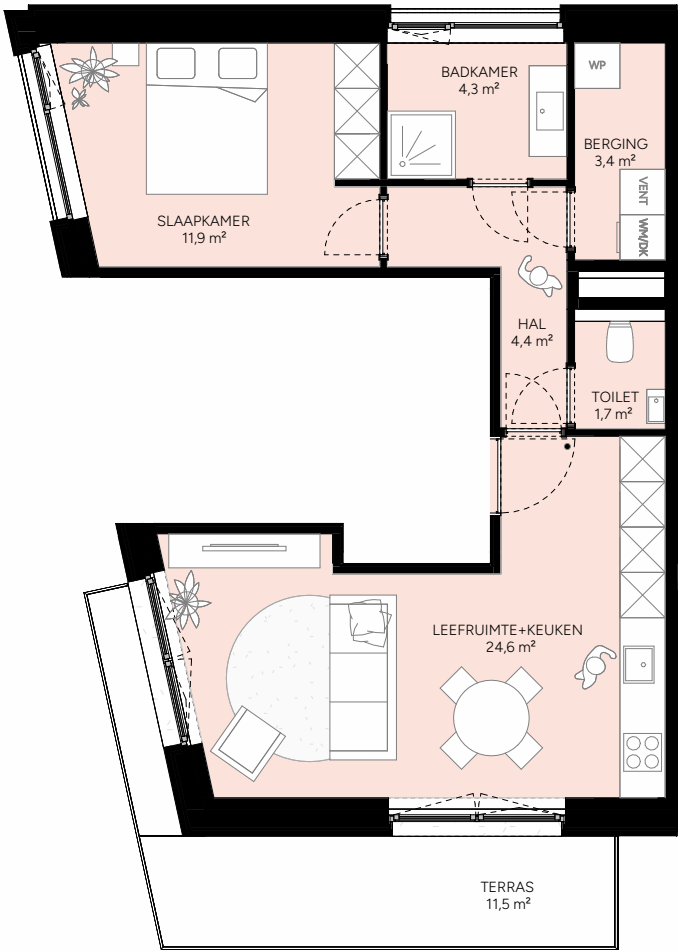

CONCEPT
schaal: 1/100




UNIT:	App. 07A.E.02
BRUTO WOON OPP:	66.9 m²
TERRAS OPP:	11.5 m²
AANTAL SLAAPKAMERS	1




ZIJGEVEL



STRAATGEVEL

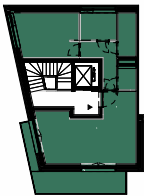

GRONDPLAN VERDIEPING +2

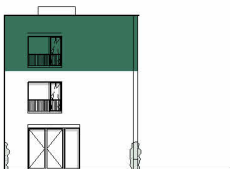

TUINGEVEL

Makelaar

Agence rosseel
Kortrijksesteenweg 74, 9000 Gent
09 220 50 00
info@rosseel.be

Immo Da Vinci
Sint-Denijslaan 1, 9000 Gent
0488 14 62 77
anthony@immodavinci.be


Dit verkoopplan is indicatief
Alle maatvoeringen zijn benaderend
Het afgebeelde meubilair, keukens, toestellen en
toebehoren zijn illustratief en maken geen deel uit van
de verkoopsovereenkomst.

Projectmanagement




Architect

AREAL'

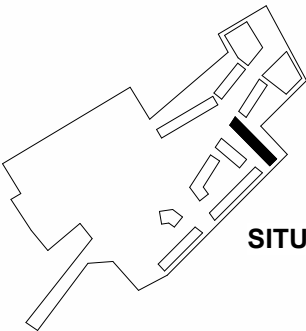

SITUERING

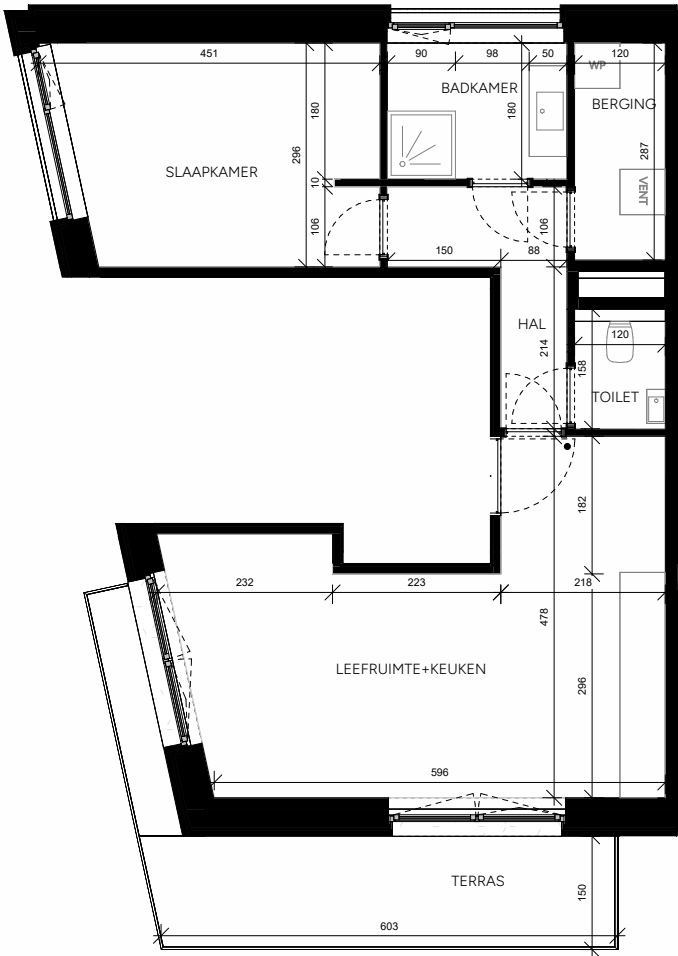


UNIT:	App. 07A.E.02
BRUTO WOON OPP:	66.9 m²
TERRAS OPP:	11.5 m²
AANTAL SLAAPKAMERS	1




ZIJGEVEL



STRAATGEVEL

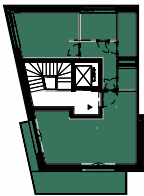

GRONDPLAN VERDIEPING +2

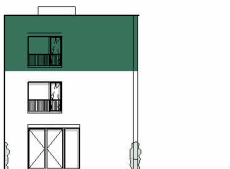

TUINGEVEL

Makelaar

Agence rosseel
Kortrijksesteenweg 74, 9000 Gent
09 220 50 00
info@rosseel.be

Immo Da Vinci
Sint-Denijslaan 1, 9000 Gent
0488 14 62 77
anthony@immodavinci.be


Projectmanagement

bopro


Architect

AREAL'

Dit verkoopplan is indicatief
Alle maatvoeringen zijn benaderend
Het afgebeelde meubilair, keukens, toestellen en
toebehoren zijn illustratief en maken geen deel uit van
de verkoopsovereenkomst.

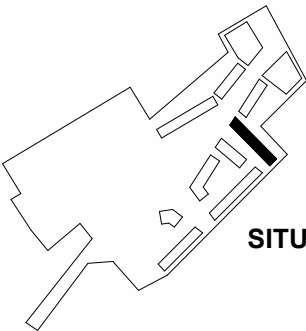

SITUERING

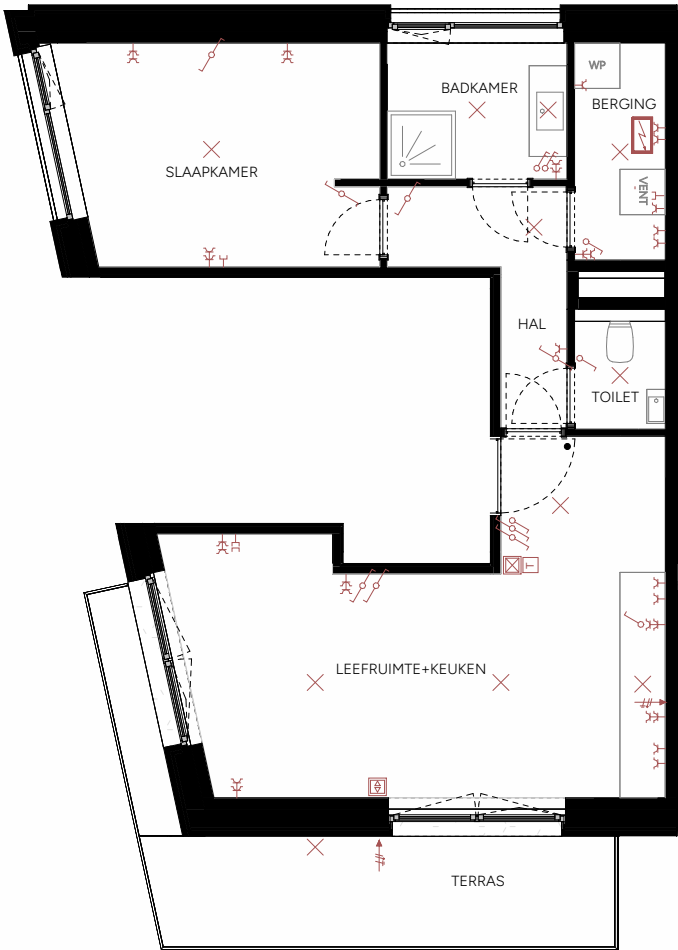

LEGENDE TOEGANGSCONTROLE	
	BINNENVIDEOPARLOFOON
	DEURBEL
LEGENDE STROOMAFNAME	
	ENKELFASIG STOPCONTACT
	ENKELFASIGE VOEDING + NULGELEIDER
	KAMERTHERMOSTAAT
	ELEKTRISCH VERDEELBORD
LEGENDE SCHAKELAARS	
	ENKELPOLIGE SCHAKELAAR
	DUBBELPOLIGE SCHAKELAAR
	WISSELSCHAKELAAR
	KRUISSCHAKELAAR
LEGENDE DATA - AV INSTALLATIES	
	ENKELVOUDIGE RJ45 CONNECTOR
	DUBBELVOUDIGE RJ45 CONNECTOR
LEGENDE LICHTPUNTEN	
	LICHTPUNT ZONDER ARMATUUR



TECHNIEKEN

schaal: 1/100




OMSCHRIJVING:	FIETSSTALLING 07A
OPPERVLAKTE :	20.5 m²
FIETSEN HL SYSTEEM:	16
BUITENMAATSE FIETSEN:	0




ZIJGEVEL



STRAATGEVEL

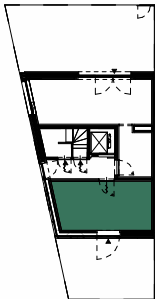

GRONDPLAN GELIJKVLOERS

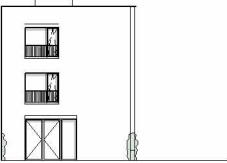

TUINGEVEL

Makelaar

Agence rosseel
Kortrijksesteenweg 74, 9000 Gent
09 220 50 00
info@rosseel.be

Immo Da Vinci
Sint-Denijslaan 1, 9000 Gent
0488 14 62 77
anthony@immodavinci.be


Dit verkoopplan is indicatief
Alle maatvoeringen zijn benaderend
Het afgebeelde meubilair, keukens, toestellen en
toebehoren zijn illustratief en maken geen deel uit van
de verkoopsovereenkomst.

Projectmanagement




Architect

AREAL'

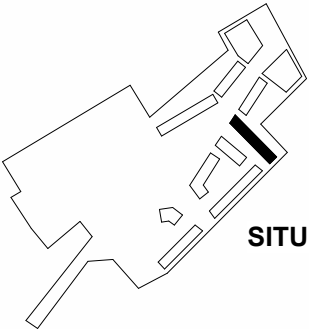

SITUERING

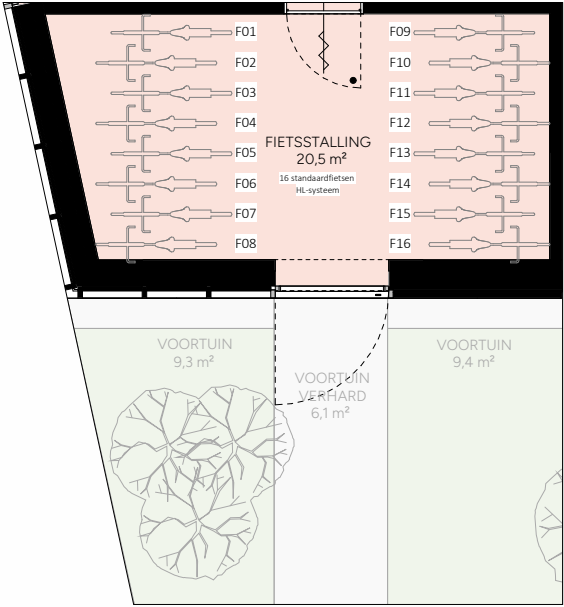

CONCEPT
schaal: 1/100




OMSCHRIJVING:	FIETSSTALLING 07A
OPPERVLAKTE :	20.5 m²
FIETSEN HL SYSTEEM:	16
BUITENMAATSE FIETSEN:	0




ZIJGEVEL



STRAATGEVEL

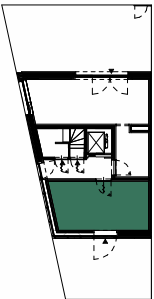

GRONDPLAN GELIJKVLOERS

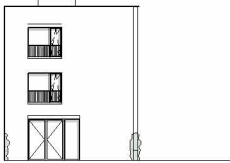

TUINGEVEL

Makelaar

Agence rosseel
Kortrijksesteenweg 74, 9000 Gent
09 220 50 00
info@rosseel.be

Immo Da Vinci
Sint-Denijslaan 1, 9000 Gent
0488 14 62 77
anthony@immodavinci.be


Dit verkoopplan is indicatief
Alle maatvoeringen zijn benaderend
Het afgebeelde meubilair, keukens, toestellen en
toebehoren zijn illustratief en maken geen deel uit van
de verkoopsovereenkomst.

Projectmanagement




Architect

AREAL'

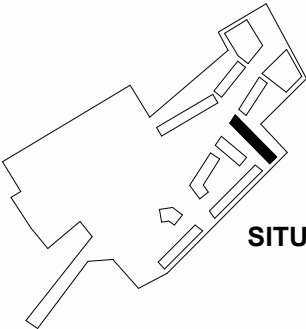

SITUERING

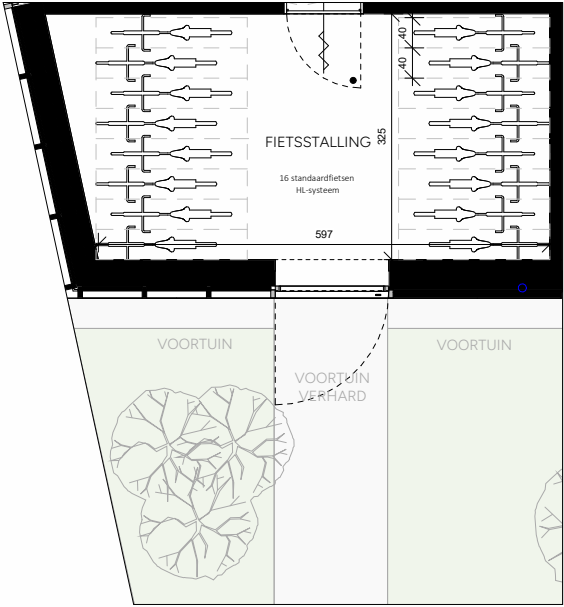


OMSCHRIJVING:	FIETSSSTALLING 07A
OPPERVLAKTE :	20.5 m²
FIETSEN HL SYSTEEM:	16
BUITENMAATSE FIETSEN:	0




ZIJGEVEL



STRAATGEVEL

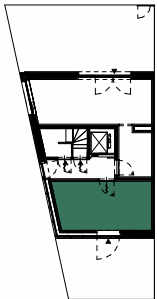

GRONDPLAN GELIJKVLOERS

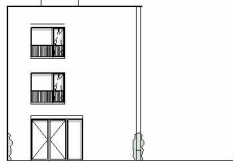

TUINGEVEL

Makelaar

Agence rosseel
Kortrijksesteenweg 74, 9000 Gent
09 220 50 00
info@rosseel.be

Immo Da Vinci
Sint-Denijslaan 1, 9000 Gent
0488 14 62 77
anthony@immodavinci.be


Projectmanagement

bopro[®]


Architect

AREAL'

Dit verkoopplan is indicatief
Alle maatvoeringen zijn benaderend
Het afgebeelde meubilair, keukens, toestellen en
toebehoren zijn illustratief en maken geen deel uit van
de verkoopsovereenkomst.

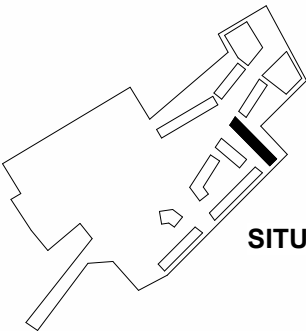

SITUERING

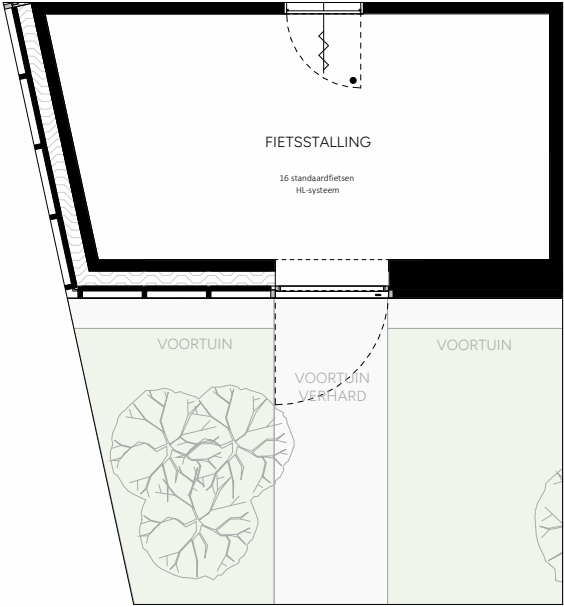

TECHNIEKEN
schaal: 1/100




WONING:	Woning 7B.1
BRUTO WOON OPP:	149.8 m²
AANTAL SLAAPKAMERS	3



STRAATGEVEL



TUINGEVEL

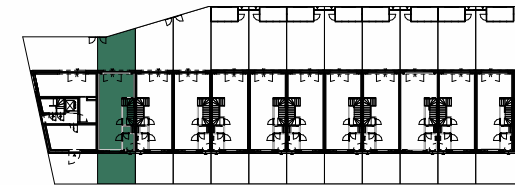

GRONDPLAN

Makelaar

Agence rosseel
Kortrijksesteenweg 74, 9000 Gent
09 220 50 00
info@rosseel.be

Immo Da Vinci
Sint-Denijslaan 1, 9000 Gent
0488 14 62 77
anthony@immodavinci.be


Dit verkoopplan is indicatief.
Alle maatvoeringen zijn benaderend.
Het afgebeelde meubilair, keukens, toestellen en
toebehoren zijn illustratief en maken geen deel uit van
de verkoopsovereenkomst.
De afgebeelde fietsenbergingen zijn illustratief.

Projectmanagement




Architect


AREAL'

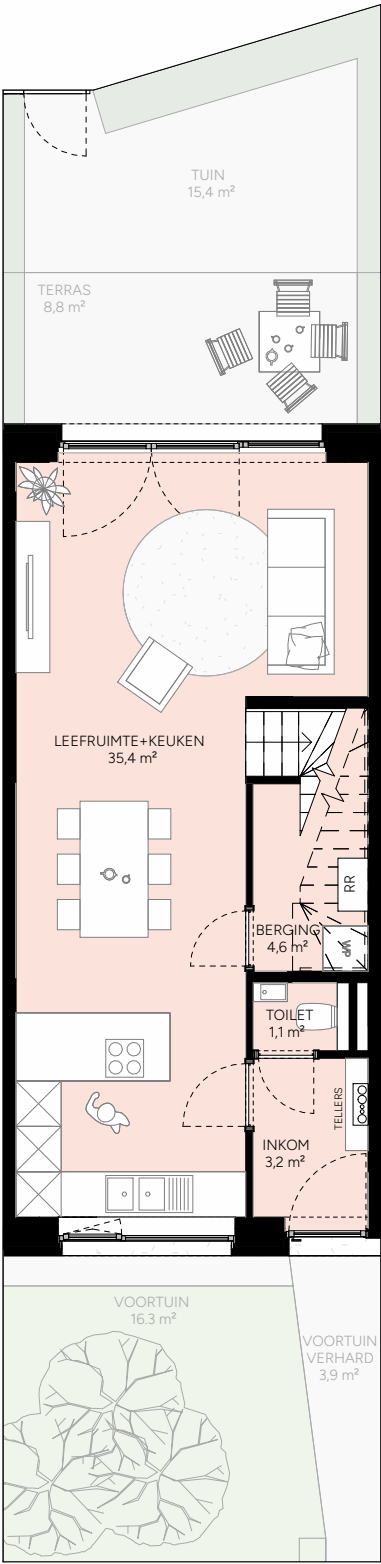


Gelijkvloers

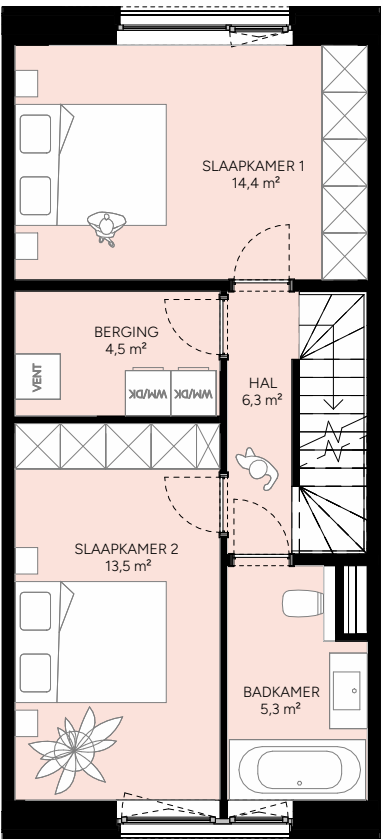

Verdieping +1

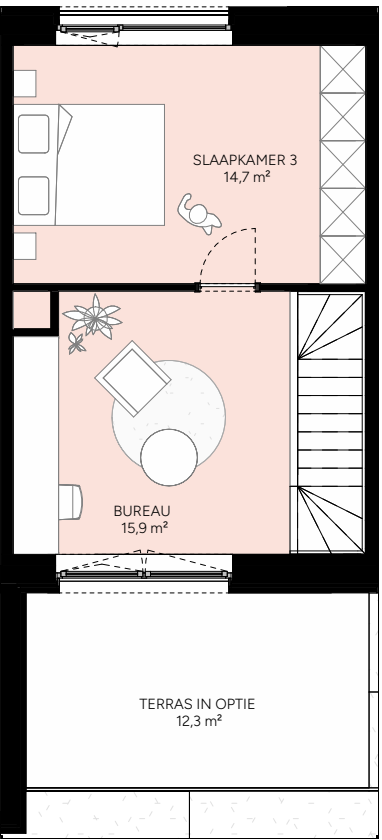

Verdieping +2

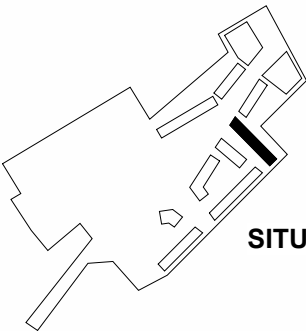

SITUERING




CONCEPT
schaal: 1/100




WONING:	Woning 7B.1
BRUTO WOON OPP:	149.8 m²
AANTAL SLAAPKAMERS	3



Straatgevel

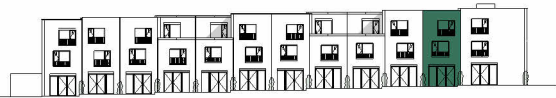

Tuingevel

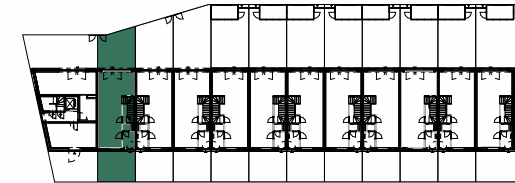

Grondplan

Makelaar

Agence rosseel
Kortrijksesteenweg 74, 9000 Gent
09 220 50 00
info@rosseel.be

Immo Da Vinci
Sint-Denijslaan 1, 9000 Gent
0488 14 62 77
anthony@immodavinci.be


Dit verkoopplan is indicatief.
Alle maatvoeringen zijn benaderend.
Het afgebeelde meubilair, keukens, toestellen en
toebehoren zijn illustratief en maken geen deel uit van
de verkoopsovereenkomst.
De afgebeelde fietsenbergingen zijn illustratief.

Projectmanagement




Architect


AREAL'

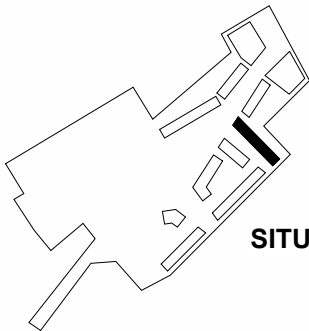

SITUERING

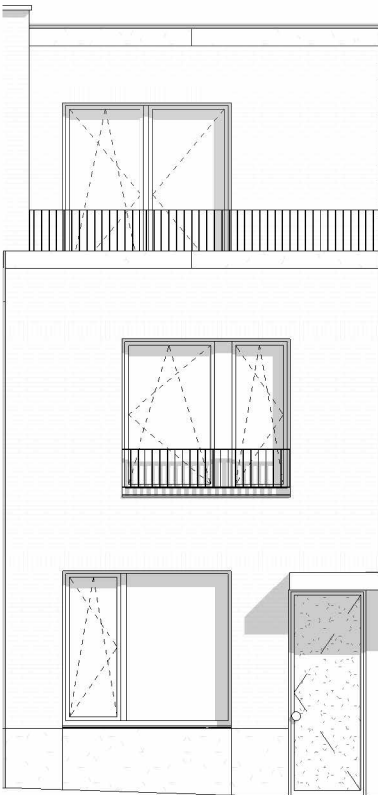

Straatgevel

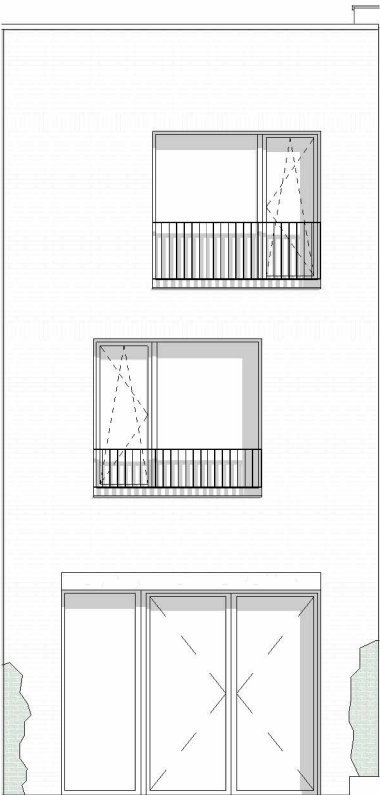

Tuingevel


WONING:	Woning 7B.1
BRUTO WOON OPP:	149.8 m²
AANTAL SLAAPKAMERS	3



STRAATGEVEL



TUINGEVEL

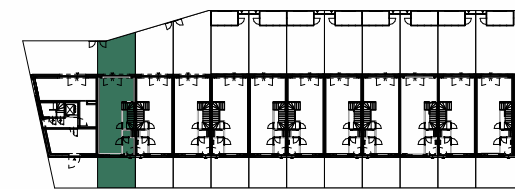

GRONDPLAN

Makelaar

Agence rosseel
Kortrijksesteenweg 74, 9000 Gent
09 220 50 00
info@rosseel.be

Immo Da Vinci
Sint-Denijslaan 1, 9000 Gent
0488 14 62 77
anthony@immodavinci.be


Dit verkoopplan is indicatief.
Alle maatvoeringen zijn benaderend.
Het afgebeelde meubilair, keukens, toestellen en
toebehoren zijn illustratief en maken geen deel uit van
de verkoopsovereenkomst.
De afgebeelde fietsenbergingen zijn illustratief.

Projectmanagement




Architect


AREAL'

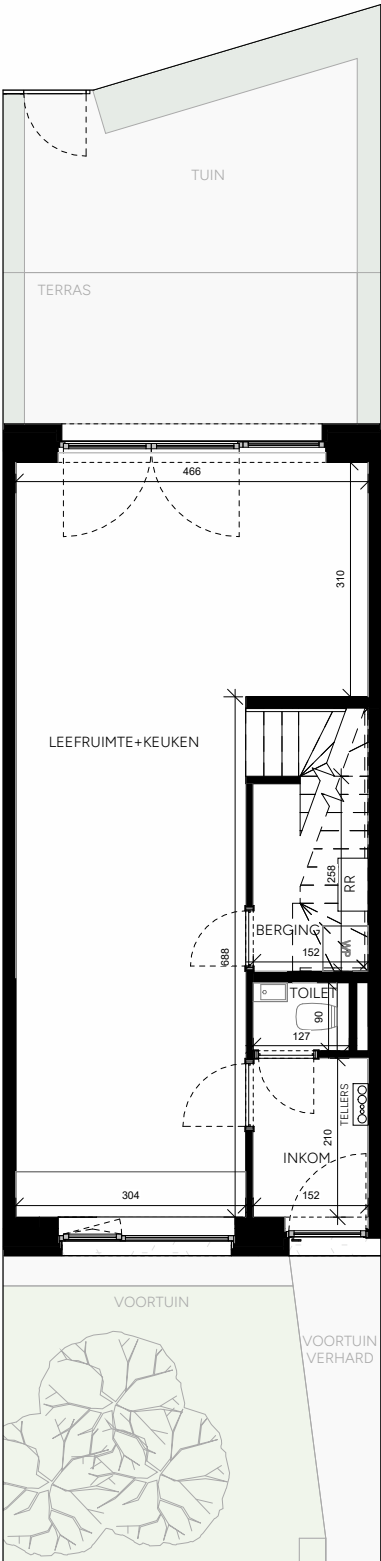


Gelijkvloers

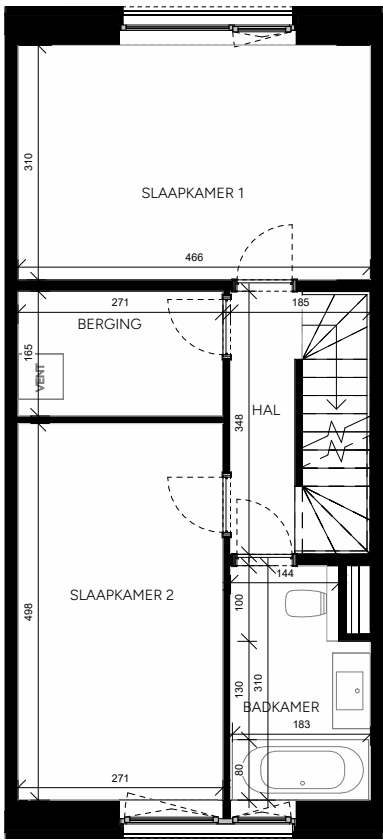

Verdieping +1

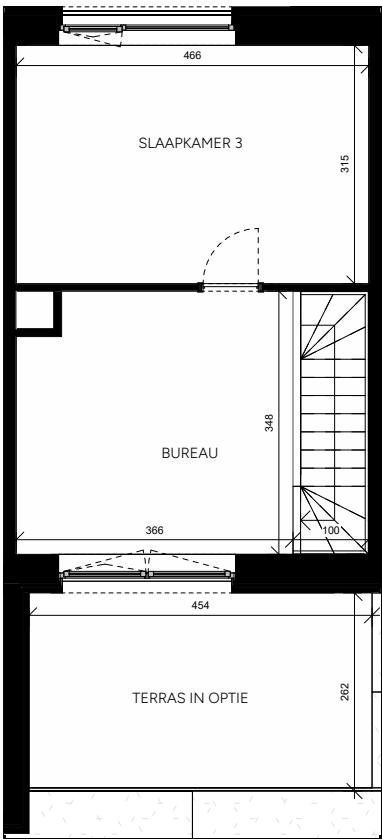

Verdieping +2

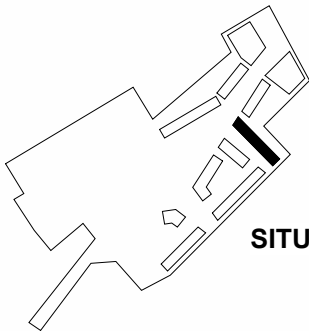

SITUERING



FAST MEUBILAIR
schaal: 1/100







WONING:	Woning 7B.1
BRUTO WOON OPP:	149.8 m²
AANTAL SLAAPKAMERS	3



STRAATGEVEL

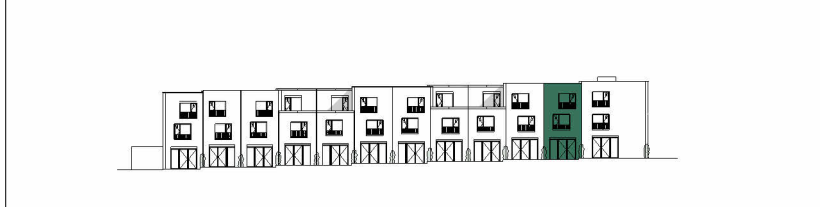

TUINGEVEL

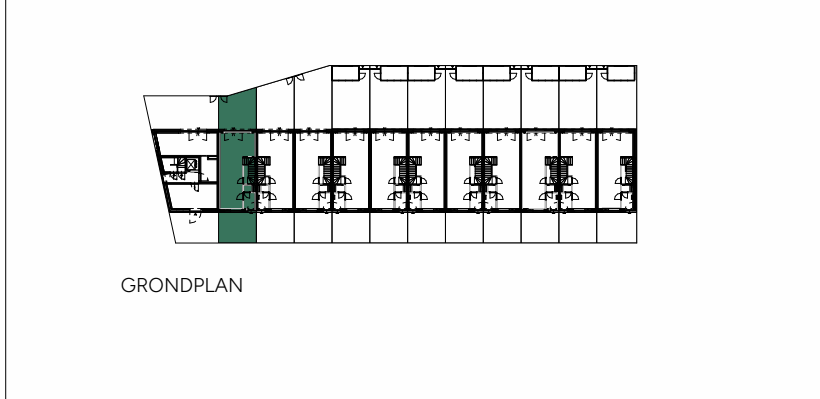

Category	Sub-category	Value
Total	...	...
	...	...
...	...	...
	...	...

Makelaar

Agence rosseel
Kortrijksesteenweg 74, 9000 Gent
09 220 50 00
info@rosseel.be

Immo Da Vinci
Sint-Denijslaan 1, 9000 Gent
0488 14 62 77
anthony@immodavinci.be

Dit verkoopplan is indicatief.
Alle maatvoeringen zijn benaderend.
Het afgebeelde meubilair, keukens, toestellen en
toebehoren zijn illustratief en maken geen deel uit van
de verkoopsovereenkomst.
De afgebeelde fietsenbergingen zijn illustratief.


Projectmanagement

bopro®

Architect

AREAL'

<u>Makelaar</u>	<u>Projectmanagement</u>
-----------------	--------------------------

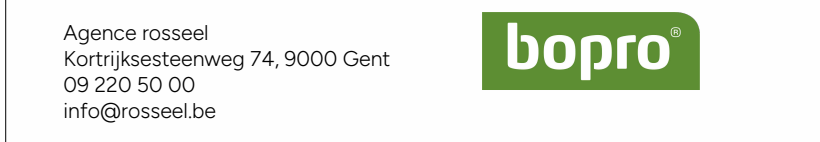

Immo Da Vinci Architect


Sint-Denijslaan 1, 9000 Gent
0488 14 62 77
anthony@immodavinci.be

Dit verkoopplan is indicatief.
Alle maatvoeringen zijn benaderend.
Het afgebeelde meubilair, keukens, toestellen en
toebehoren zijn illustratief en maken geen deel uit van
de verkoopsovereenkomst.
De afgebeelde fietsenbergingen zijn illustratief.


AREAL'



Gelijkvloers

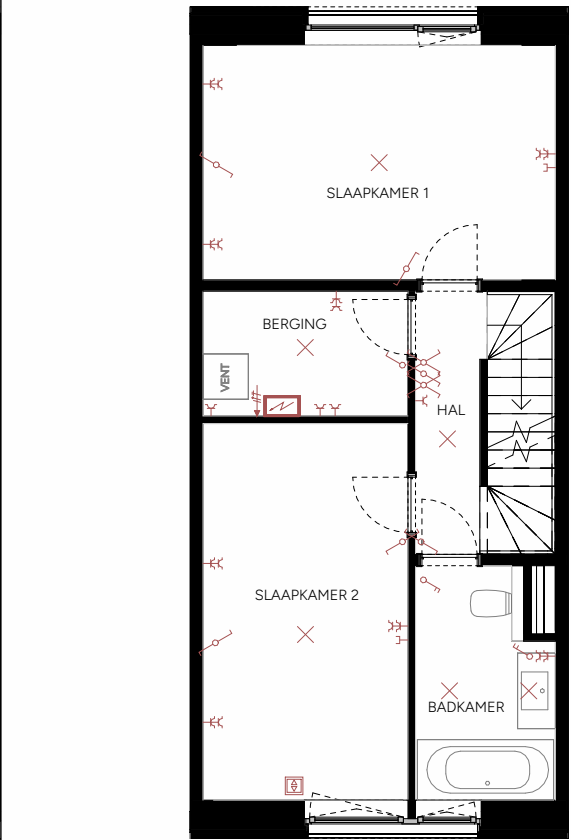

Verdieping +1

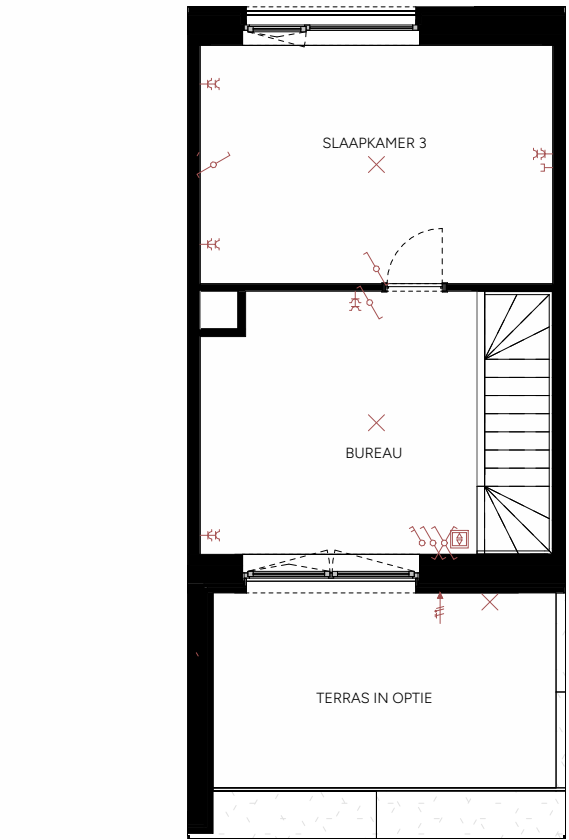

Verdieping +2

The diagram shows a floor plan for the first floor (Verdieping +2). A large rectangular area is labeled 'TERRAS IN OPTIE'. To the right of this area is a legend table for electrical symbols.

LEGENDE TOEGANGSCONTROLE	
	BINNEN/DEURPAAFLOOFTOEGANG
	DEURBEL
LEGENDE STROOMAFNAME	
	ENKELFASIG STOPCONTACT
	ENKELFASIGE VOEDING + NULGELEIDER
	KAMERTHERMOSTAAT
	ELEKTRISCH VERDEELBORD
LEGENDE SCHAKELAARS	
	ENKELPOLIGE SCHAKELAAR
	DUBBELPOLIGE SCHAKELAAR
	WISSELSCHAKELAAR
	KRUISSCHAKELAAR
LEGENDE DATA - AV/INSTALLATIES	
	ENKELVOUDIGE RJ45 CONNECTOR
	DUBBELVOUDIGE RJ45 CONNECTOR
LEGENDE LICHTPUNTEN	
	LICHTPUNT ZONDER ARMATUUR

TECHNIEKEN

schaal: 1/100




WONING:	Woning 7B.2
BRUTO WOON OPP:	149.8 m²
AANTAL SLAAPKAMERS	3



STRAATGEVEL



TUINGEVEL

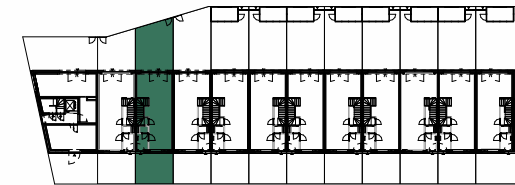

GRONDPLAN

Makelaar

Agence rosseel
Kortrijksesteenweg 74, 9000 Gent
09 220 50 00
info@rosseel.be

Immo Da Vinci
Sint-Denijslaan 1, 9000 Gent
0488 14 62 77
anthony@immodavinci.be


Dit verkoopplan is indicatief.
Alle maatvoeringen zijn benaderend.
Het afgebeelde meubilair, keukens, toestellen en
toebehoren zijn illustratief en maken geen deel uit van
de verkoopsovereenkomst.
De afgebeelde fietsenbergingen zijn illustratief.

Projectmanagement




Architect


AREAL'

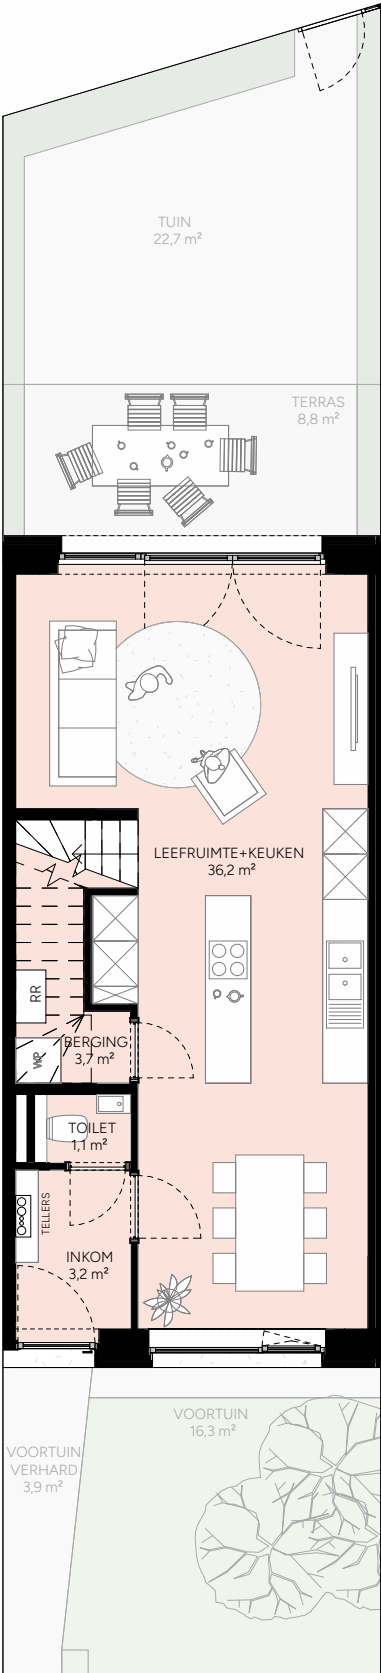


Gelijkvloers

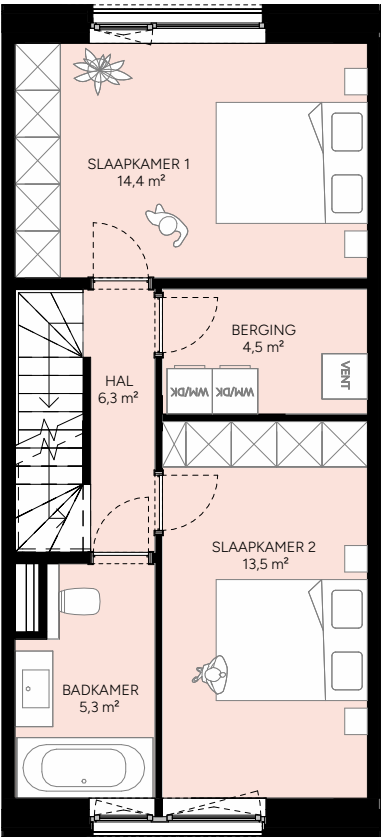

Verdieping +1

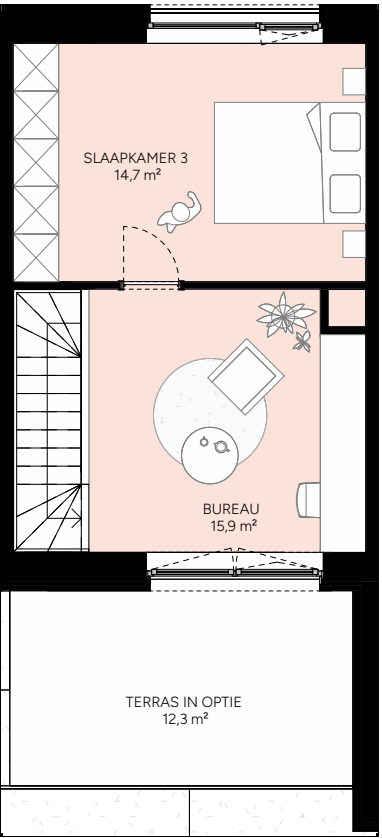

Verdieping +2

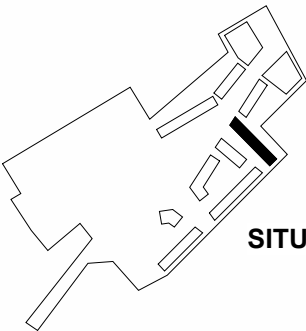

SITUERING



CONCEPT
schaal: 1/100




WONING:	Woning 7B.2
BRUTO WOON OPP:	149.8 m²
AANTAL SLAAPKAMERS	3



STRAATGEVEL



TUINGEVEL

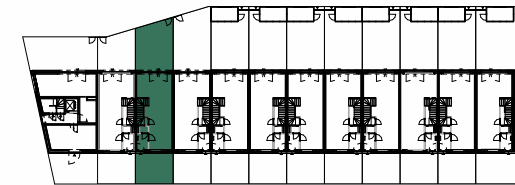

GRONDPLAN

Makelaar

Agence rosseel
Kortrijksesteenweg 74, 9000 Gent
09 220 50 00
info@rosseel.be

Immo Da Vinci
Sint-Denijslaan 1, 9000 Gent
0488 14 62 77
anthony@immodavinci.be


Dit verkoopplan is indicatief.
Alle maatvoeringen zijn benaderend.
Het afgebeelde meubilair, keukens, toestellen en
toebehoren zijn illustratief en maken geen deel uit van
de verkoopsovereenkomst.
De afgebeelde fietsenbergingen zijn illustratief.

Projectmanagement




Architect


AREAL'

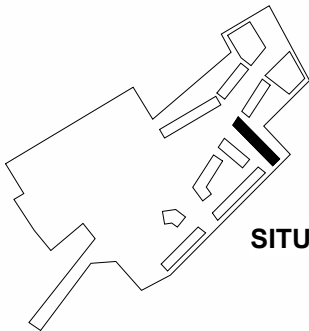

SITUERING

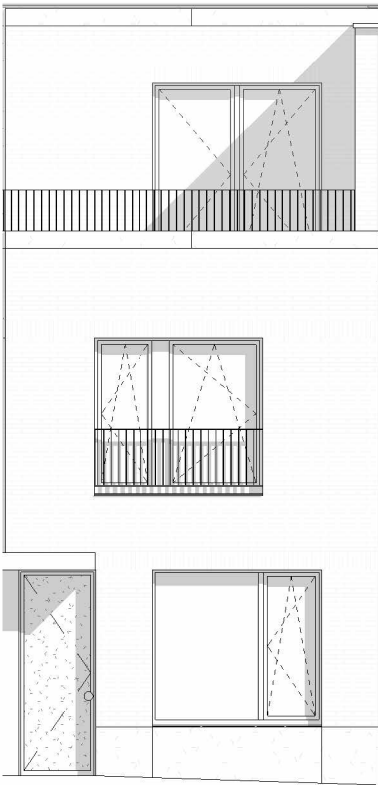

Straatgevel

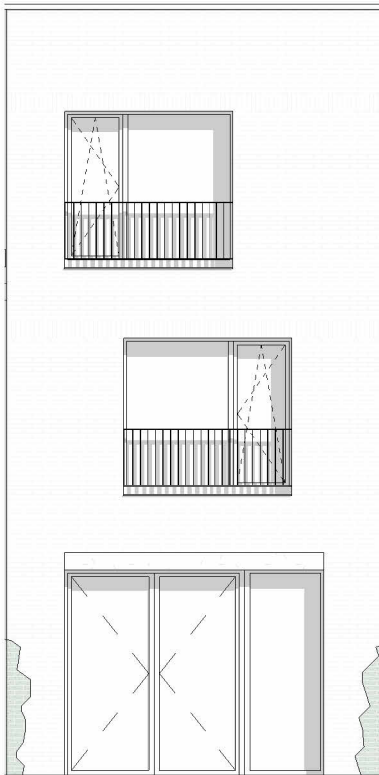

Tuingevel


WONING:	Woning 7B.2
BRUTO WOON OPP:	149.8 m²
AANTAL SLAAPKAMERS	3



STRAATGEVEL



TUINGEVEL

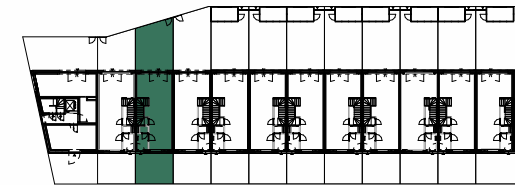

GRONDPLAN

Makelaar

Agence rosseel
Kortrijksesteenweg 74, 9000 Gent
09 220 50 00
info@rosseel.be


Immo Da Vinci
Sint-Denijslaan 1, 9000 Gent
0488 14 62 77
anthony@immodavinci.be

Dit verkoopplan is indicatief.
Alle maatvoeringen zijn benaderend.
Het afgebeelde meubilair, keukens, toestellen en
toebehoren zijn illustratief en maken geen deel uit van
de verkoopsovereenkomst.
De afgebeelde fietsenbergingen zijn illustratief.


Projectmanagement




Architect

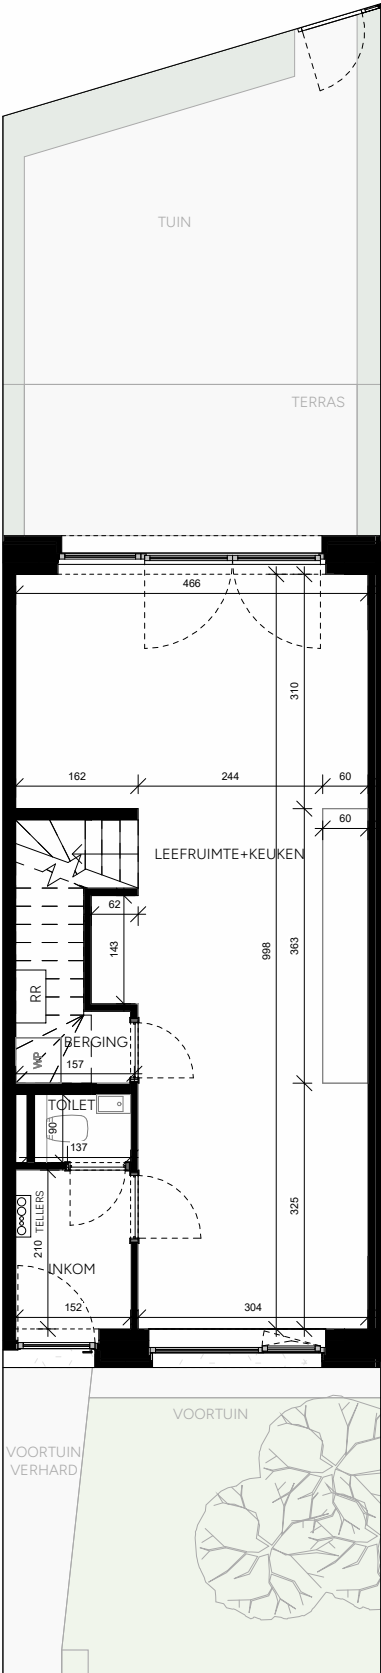


Gelijkvloers

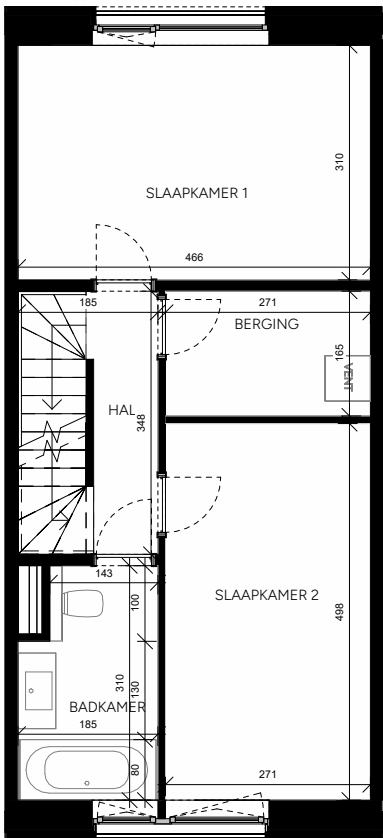

Verdieping +1

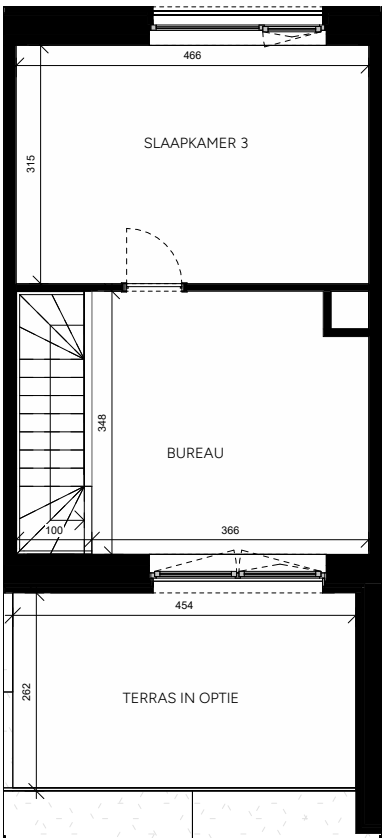

Verdieping +2

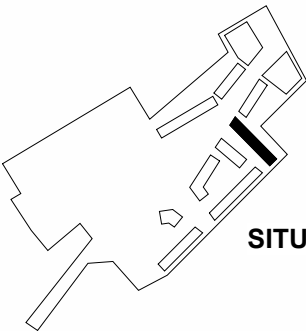

SITUERING



FAST MEUBILAIR
scale: 1/100



WONING:

Woning 7B.2

BRUTO WOON OPP:

149.8 m²

AANTAL SLAAPKAMERS


3



STRAATGEVEL



TUINGEVEL

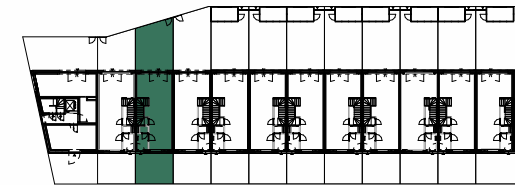

GRONDPLAN

Makelaar

Agence rosseel
Kortrijksesteenweg 74, 9000 Gent
09 220 50 00
info@rosseel.be

Immo Da Vinci


Sint-Denijslaan 1, 9000 Gent
0488 14 62 77
anthony@immodavinci.be

Dit verkoopplan is indicatief.
Alle maatvoeringen zijn benaderend.
Het afgebeelde meubilair, keukens, toestellen en
toebehoren zijn illustratief en maken geen deel uit van
de verkoopsovereenkomst.
De afgebeelde fietsenbergingen zijn illustratief.


Projectmanagement




Architect

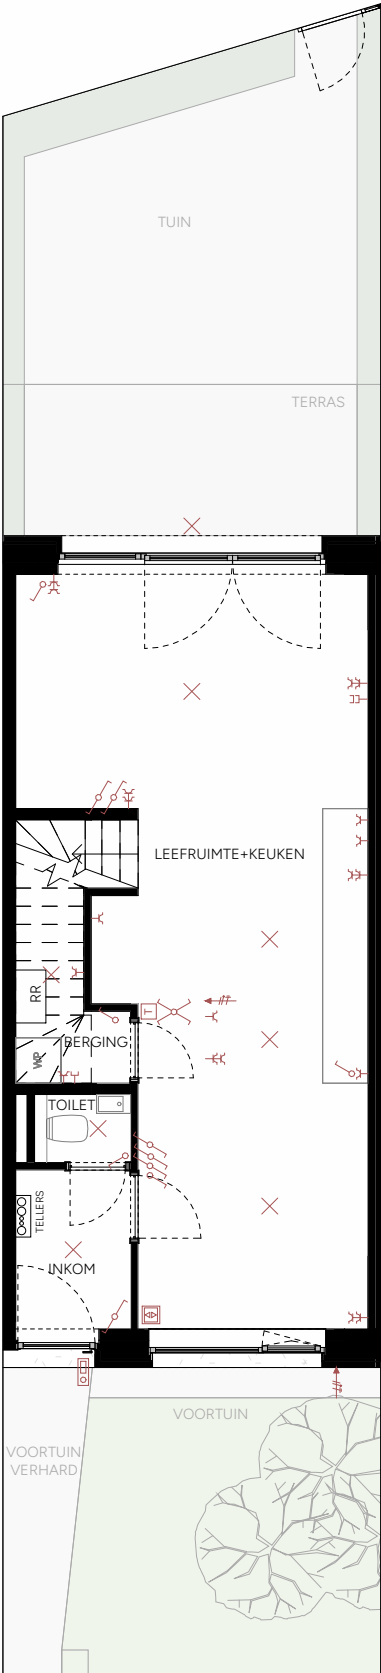


Gelijkvloers

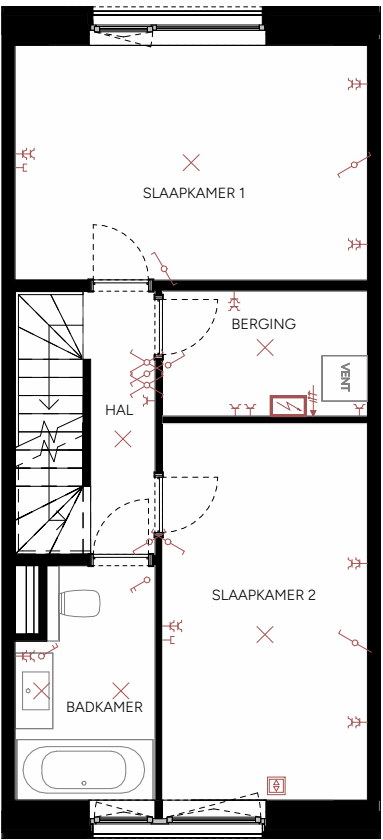

Verdieping +1

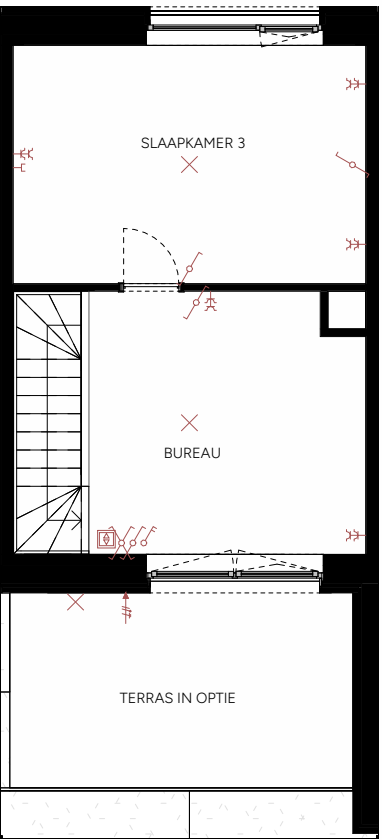

Verdieping +2

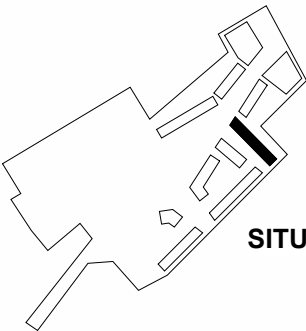

SITUERING

LEGENDE TOEGANGSCONTROLE	
	BINNENVIDEOPARLOFOON
	DEURBEL
LEGENDE STROOMAFNAME	
	ENKELFASIG STOPCONTACT
	ENKELFASIGE VOEDING + NULGELEIDER
	KAMERTHERMOSTAAT
	ELEKTRISCH VERDEELBORD
LEGENDE SCHAKELAARS	
	ENKELPOLIGE SCHAKELAAR
	DUBBELPOLIGE SCHAKELAAR
	WISSELSCHAKELAAR
	KRUISSCHAKELAAR
LEGENDE DATA - AV INSTALLATIES	
	ENKELVOUDIGE RJ45 CONNECTOR
	DUBBELVOUDIGE RJ45 CONNECTOR
LEGENDE LICHTPUNTEN	
	LICHTPUNT ZONDER ARMATUUR

TECHNIEKEN

schaal: 1/100




WONING:	Woning 7B.3
BRUTO WOON OPP:	149.8 m²
AANTAL SLAAPKAMERS	3



STRAATGEVEL



TUINGEVEL

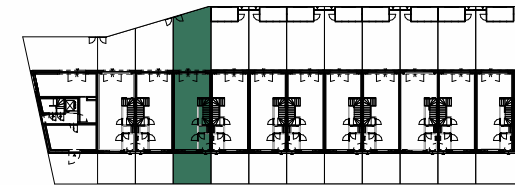

GRONDPLAN

Makelaar

Agence rosseel
Kortrijksesteenweg 74, 9000 Gent
09 220 50 00
info@rosseel.be


Immo Da Vinci
Sint-Denijslaan 1, 9000 Gent
0488 14 62 77
anthony@immodavinci.be

Dit verkoopplan is indicatief.
Alle maatvoeringen zijn benaderend.
Het afgebeelde meubilair, keukens, toestellen en
toebehoren zijn illustratief en maken geen deel uit van
de verkoopsovereenkomst.
De afgebeelde fietsenbergingen zijn illustratief.


Projectmanagement




Architect

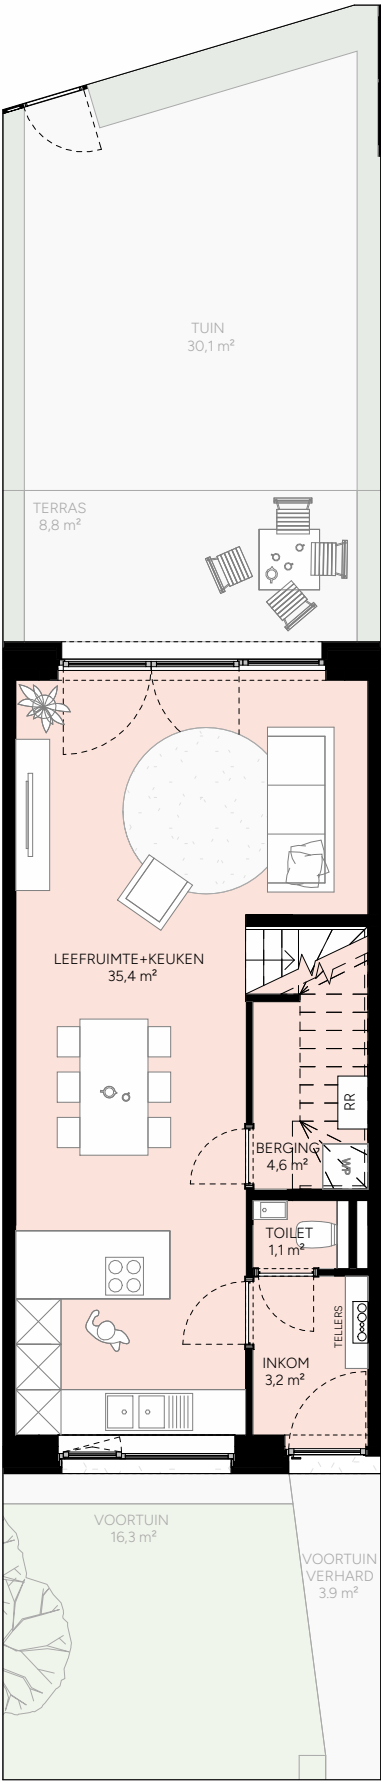


Gelijkvloers

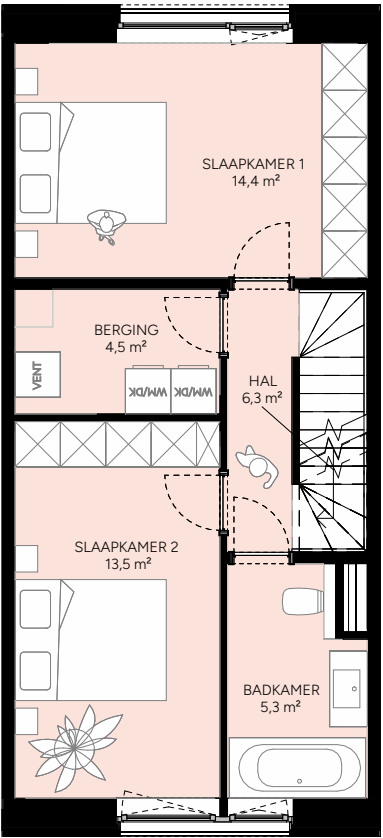

Verdieping +1

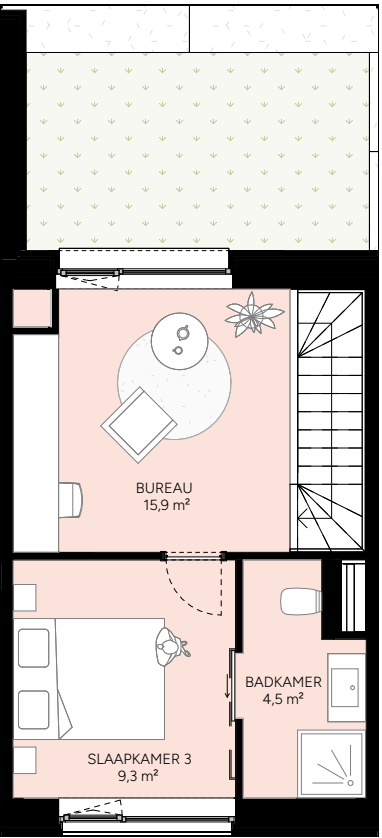

Verdieping +2

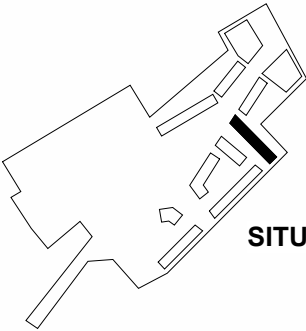

SITUERING



CONCEPT
schaal: 1/100




WONING:	Woning 7B.3
BRUTO WOON OPP:	149.8 m²
AANTAL SLAAPKAMERS	3



STRAATGEVEL



TUINGEVEL

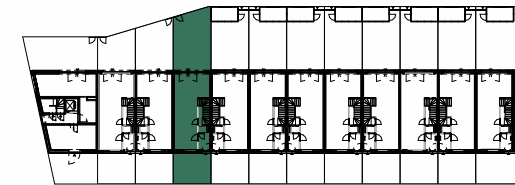

GRONDPLAN

Makelaar

Agence rosseel
Kortrijksesteenweg 74, 9000 Gent
09 220 50 00
info@rosseel.be

Immo Da Vinci
Sint-Denijslaan 1, 9000 Gent
0488 14 62 77
anthony@immodavinci.be


Dit verkoopplan is indicatief.
Alle maatvoeringen zijn benaderend.
Het afgebeelde meubilair, keukens, toestellen en
toebehoren zijn illustratief en maken geen deel uit van
de verkoopsovereenkomst.
De afgebeelde fietsenbergingen zijn illustratief.

Projectmanagement




Architect


AREAL'

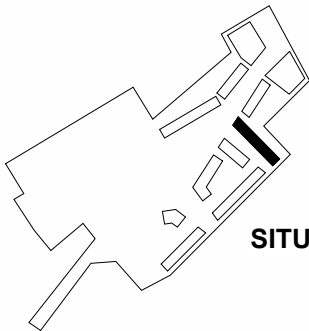

SITUERING

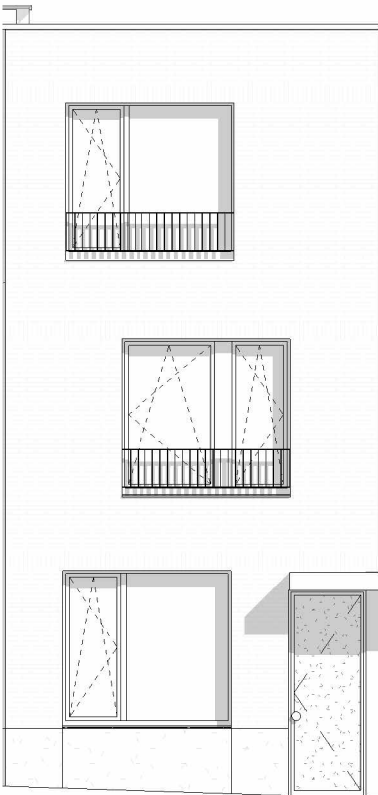

Straatgevel

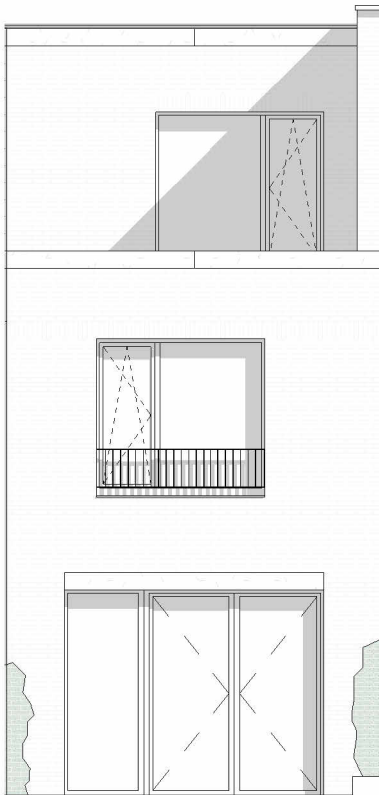

Tuingevel


WONING:	Woning 7B.3
BRUTO WOON OPP:	149.8 m²
AANTAL SLAAPKAMERS	3



STRAATGEVEL



TUINGEVEL

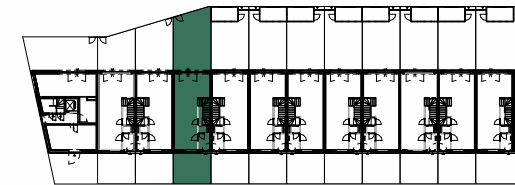

GRONDPLAN

Makelaar

Agence rosseel
Kortrijksesteenweg 74, 9000 Gent
09 220 50 00
info@rosseel.be


Immo Da Vinci
Sint-Denijslaan 1, 9000 Gent
0488 14 62 77
anthony@immodavinci.be

Dit verkoopplan is indicatief.
Alle maatvoeringen zijn benaderend.
Het afgebeelde meubilair, keukens, toestellen en
toebehoren zijn illustratief en maken geen deel uit van
de verkoopsovereenkomst.
De afgebeelde fietsenbergingen zijn illustratief.


Projectmanagement




Architect

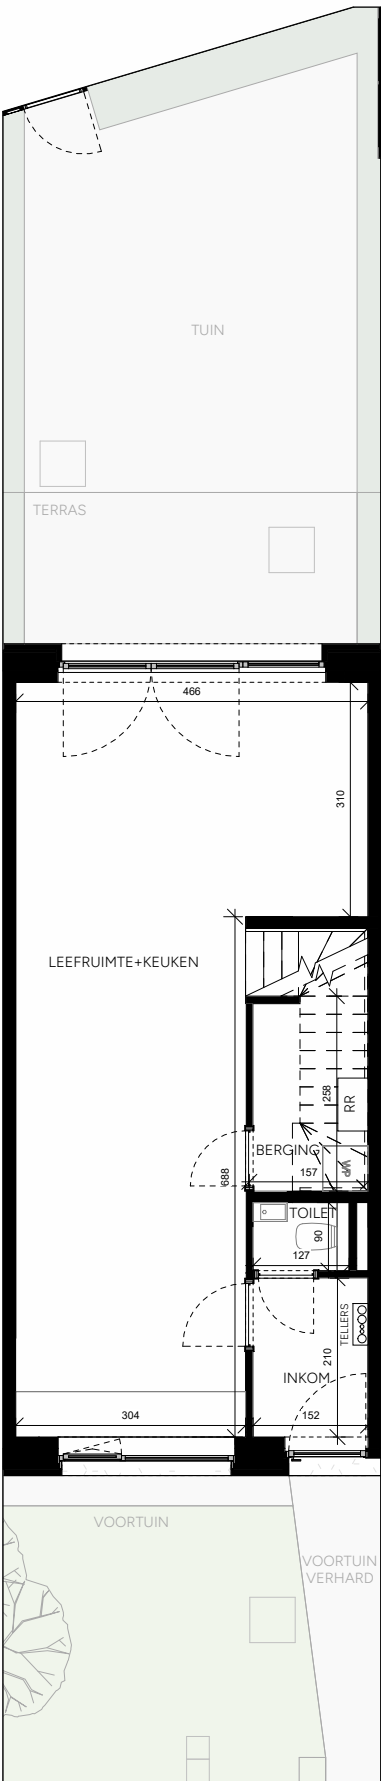


Gelijkvloers

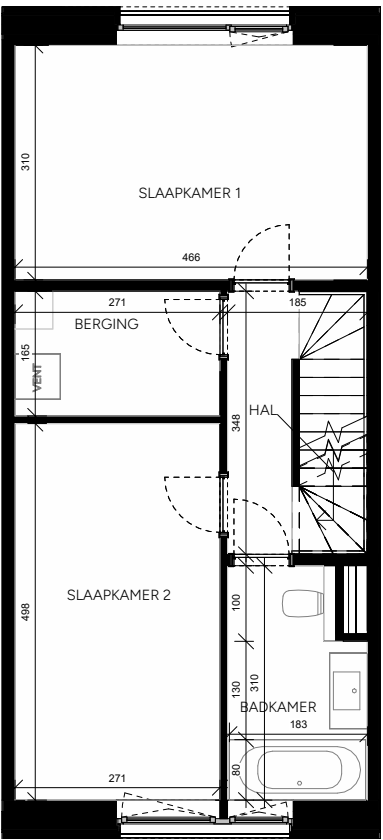

Verdieping +1

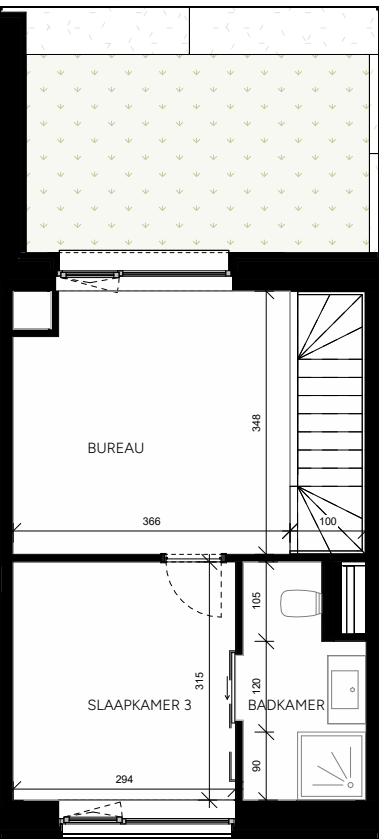

Verdieping +2

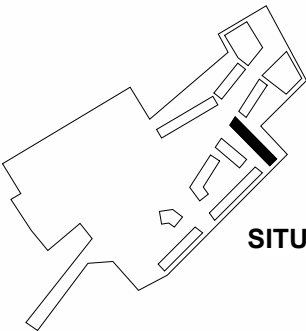

SITUERING



FAST MEUBILAIR
scale: 1/100



WONING:

Woning 7B.3

BRUTO WOON OPP:

149.8 m²

AANTAL SLAAPKAMERS


3



STRAATGEVEL



TUINGEVEL

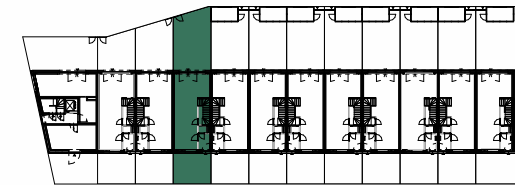

GRONDPLAN

Makelaar

Agence rosseel
Kortrijksesteenweg 74, 9000 Gent
09 220 50 00
info@rosseel.be

Immo Da Vinci
Sint-Denijslaan 1, 9000 Gent
0488 14 62 77
anthony@immodavinci.be


Projectmanagement




Architect




Dit verkoopplan is indicatief.
Alle maatvoeringen zijn benaderend.
Het afgebeelde meubilair, keukens, toestellen en
toebehoren zijn illustratief en maken geen deel uit van
de verkoopsovereenkomst.
De afgebeelde fietsenbergingen zijn illustratief.

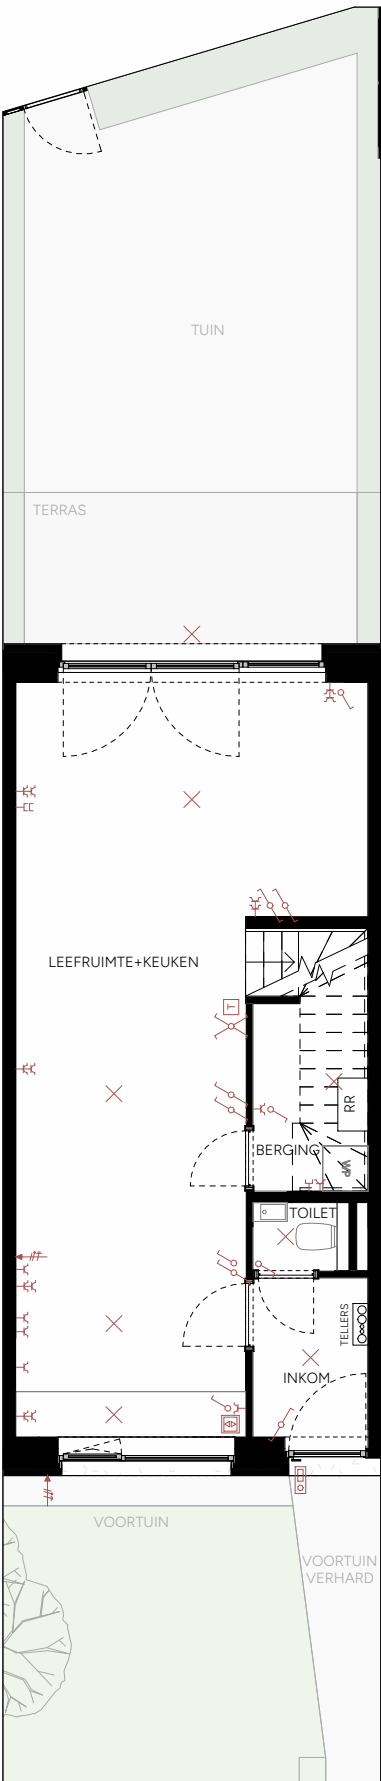


Gelijkvloers

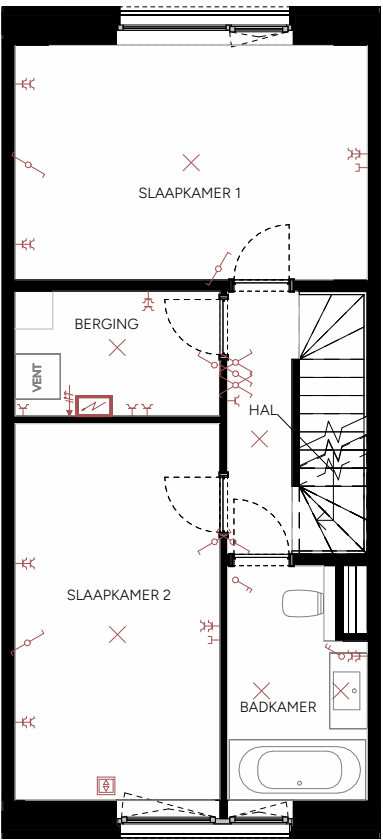

Verdieping +1

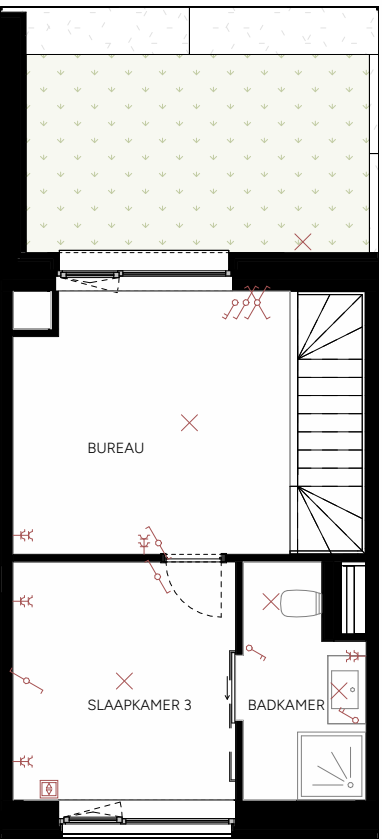

Verdieping +2

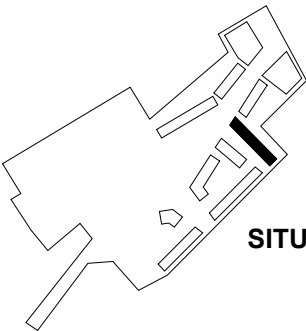

SITUERING

LEGENDE TOEGANGSCONTROLE	
	BINNENVIDEOPARLOFOON
	DEURBEL
LEGENDE STROOMAFNAME	
	ENKELFASIG STOPCONTACT
	ENKELFASIGE VOEDING + NULGELEIDER
	KAMERTHERMOSTAAT
	ELEKTRISCH VERDEELBORD
LEGENDE SCHAKELAARS	
	ENKELPOLIGE SCHAKELAAR
	DUBBELPOLIGE SCHAKELAAR
	WISSELSCHAKELAAR
	KRUISSCHAKELAAR
LEGENDE DATA - AV INSTALLATIES	
	ENKELVOUDIGE RJ45 CONNECTOR
	DUBBELVOUDIGE RJ45 CONNECTOR
LEGENDE LICHTPUNTEN	
	LICHTPUNT ZONDER ARMATUUR



TECHNIEKEN
schaal: 1/100




WONING:	Woning 7B.4
BRUTO WOON OPP:	149.8 m²
AANTAL SLAAPKAMERS	3



STRAATGEVEL



TUINGEVEL

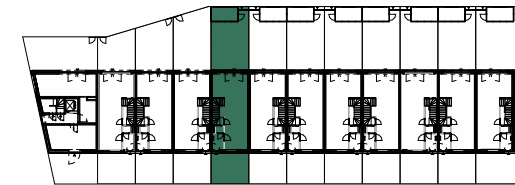

GRONDPLAN

Makelaar

Agence rosseel
Kortrijksesteenweg 74, 9000 Gent
09 220 50 00
info@rosseel.be


Immo Da Vinci
Sint-Denijslaan 1, 9000 Gent
0488 14 62 77
anthony@immodavinci.be

Dit verkoopplan is indicatief.
Alle maatvoeringen zijn benaderend.
Het afgebeelde meubilair, keukens, toestellen en
toebehoren zijn illustratief en maken geen deel uit van
de verkoopsovereenkomst.
De afgebeelde fietsenbergingen zijn illustratief.


Projectmanagement




Architect

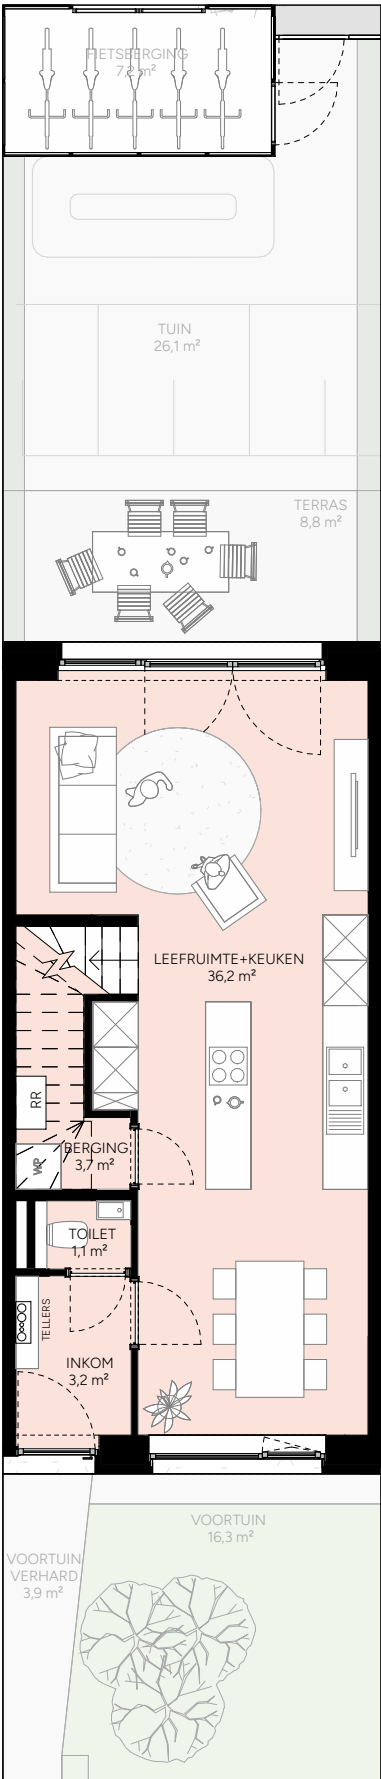


Gelijkvloers

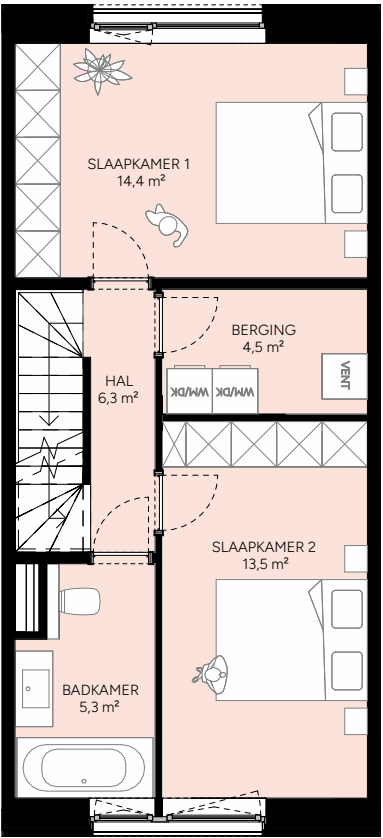

Verdieping +1

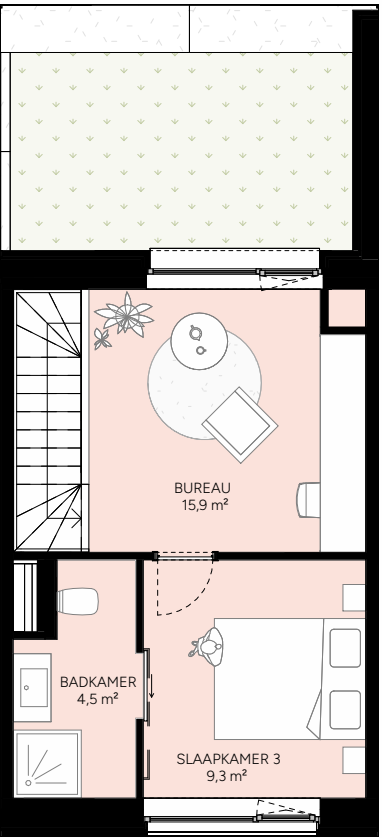

Verdieping +2

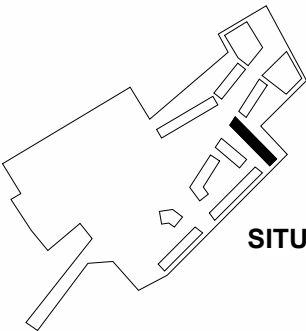

SITUERING



CONCEPT
schaal: 1/100




WONING:	Woning 7B.4
BRUTO WOON OPP:	149.8 m²
AANTAL SLAAPKAMERS	3



STRAATGEVEL



TUINGEVEL

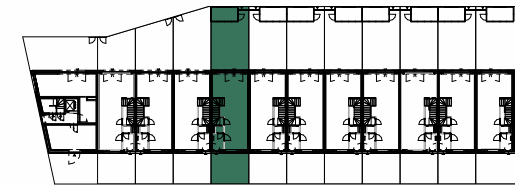

GRONDPLAN

Makelaar

Agence rosseel
Kortrijksesteenweg 74, 9000 Gent
09 220 50 00
info@rosseel.be

Immo Da Vinci
Sint-Denijslaan 1, 9000 Gent
0488 14 62 77
anthony@immodavinci.be


Dit verkoopplan is indicatief.
Alle maatvoeringen zijn benaderend.
Het afgebeelde meubilair, keukens, toestellen en
toebehoren zijn illustratief en maken geen deel uit van
de verkoopsovereenkomst.
De afgebeelde fietsenbergingen zijn illustratief.

Projectmanagement




Architect


AREAL'

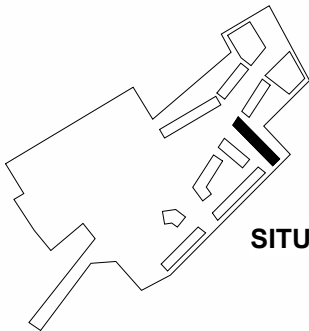

SITUERING

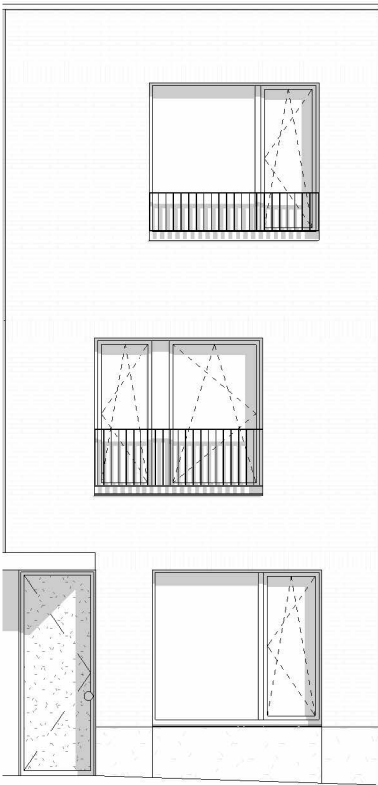

Straatgevel

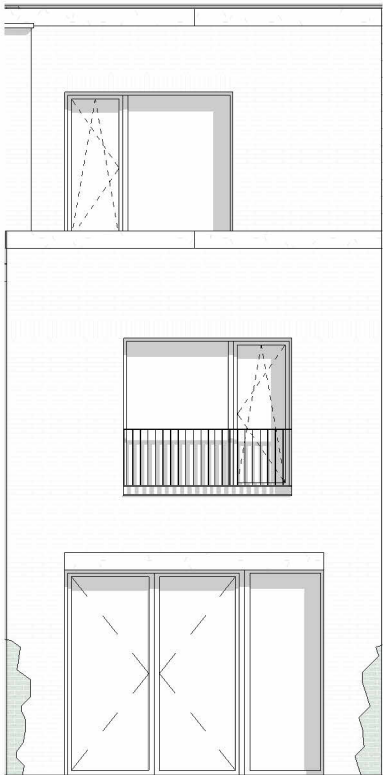

Tuingevel


WONING:	Woning 7B.4
BRUTO WOON OPP:	149.8 m²
AANTAL SLAAPKAMERS	3



STRAATGEVEL



TUINGEVEL

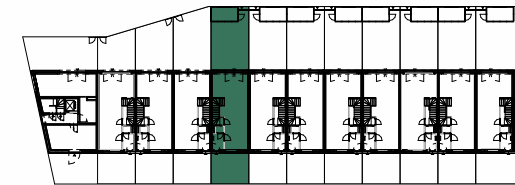

GRONDPLAN

Makelaar

Agence rosseel
Kortrijksesteenweg 74, 9000 Gent
09 220 50 00
info@rosseel.be

Immo Da Vinci
Sint-Denijslaan 1, 9000 Gent
0488 14 62 77
anthony@immodavinci.be


Dit verkoopplan is indicatief.
Alle maatvoeringen zijn benaderend.
Het afgebeelde meubilair, keukens, toestellen en
toebehoren zijn illustratief en maken geen deel uit van
de verkoopsovereenkomst.
De afgebeelde fietsenbergingen zijn illustratief.

Projectmanagement




Architect


AREAL'

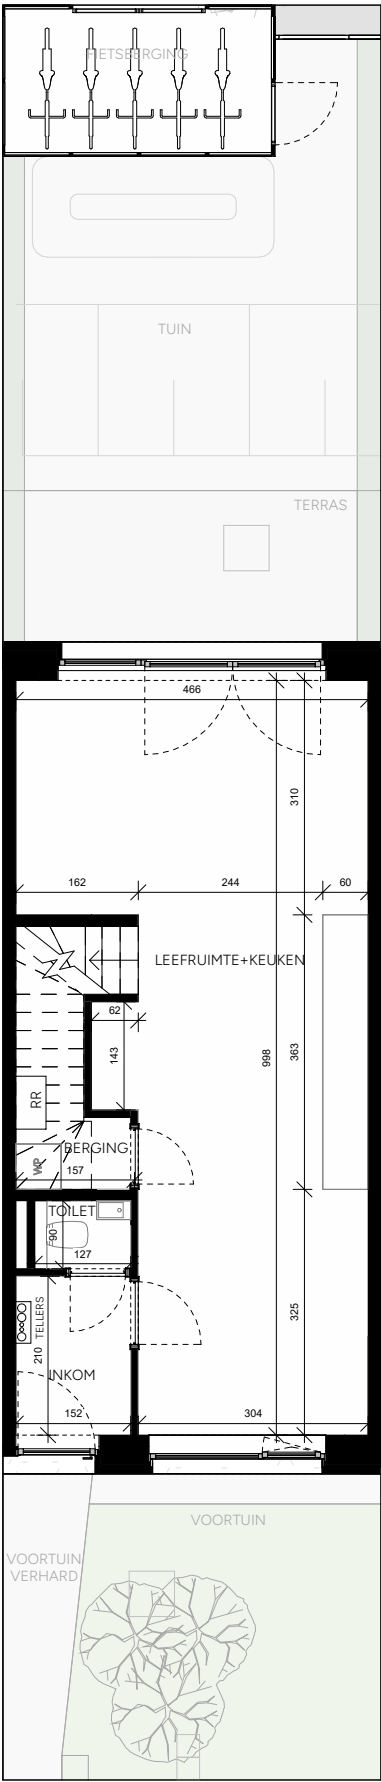


Gelijkvloers

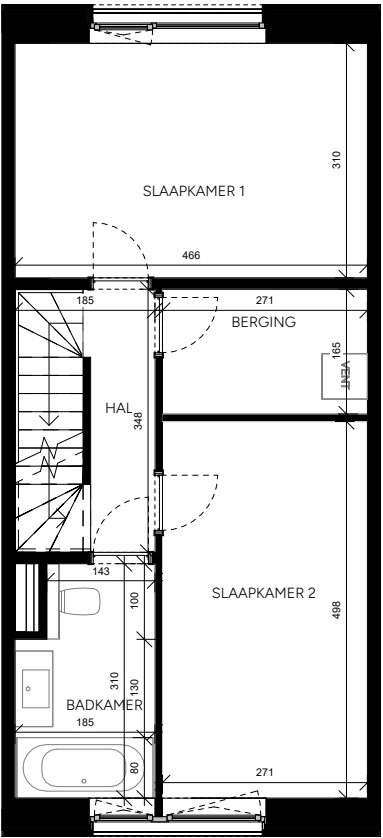

Verdieping +1

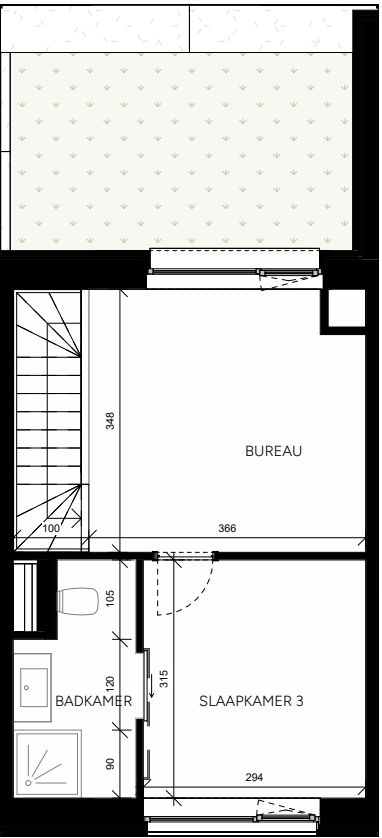

Verdieping +2

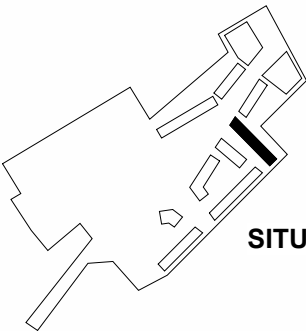

SITUERING

WONING:

Woning 7B.4

BRUTO WOON OPP:


149.8 m²

AANTAL SLAAPKAMERS


3



STRAATGEVEL

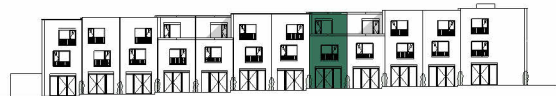

TUINGEVEL

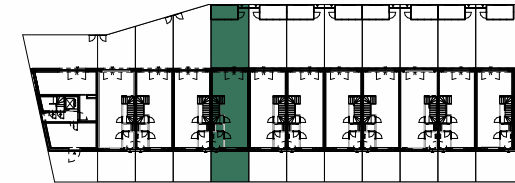

GRONDPLAN

Makelaar

Agence rosseel
Kortrijksesteenweg 74, 9000 Gent
09 220 50 00
info@rosseel.be

Immo Da Vinci
Sint-Denijslaan 1, 9000 Gent
0488 14 62 77
anthony@immodavinci.be


Projectmanagement




Architect




Dit verkoopplan is indicatief.
Alle maatvoeringen zijn benaderend.
Het afgebeelde meubilair, keukens, toestellen en
toebehoren zijn illustratief en maken geen deel uit van
de verkoopsovereenkomst.
De afgebeelde fietsenbergingen zijn illustratief.

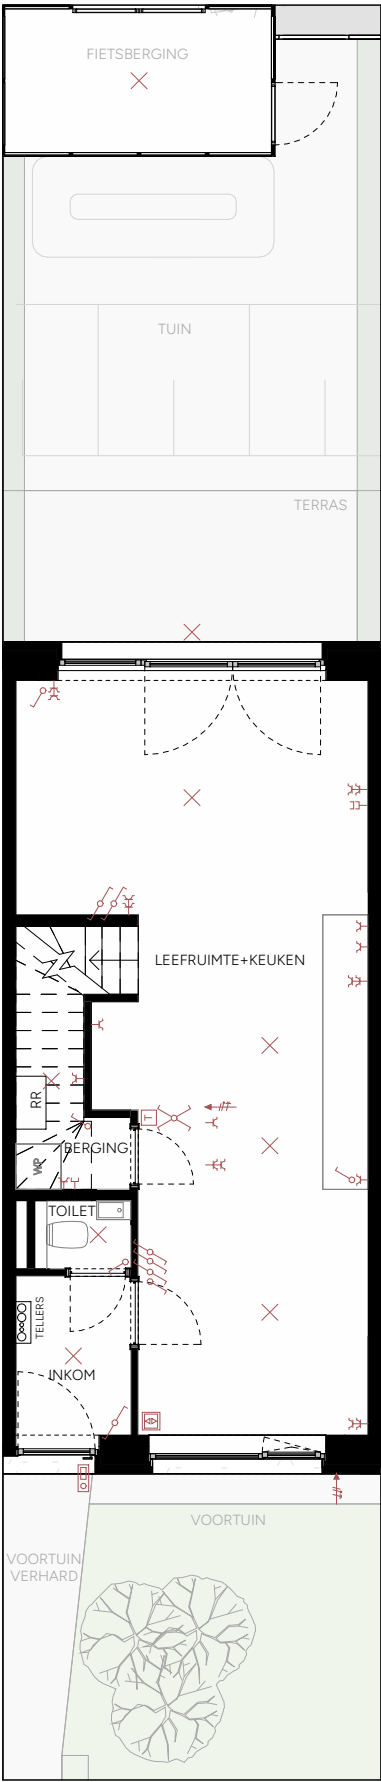


Gelijkvloers

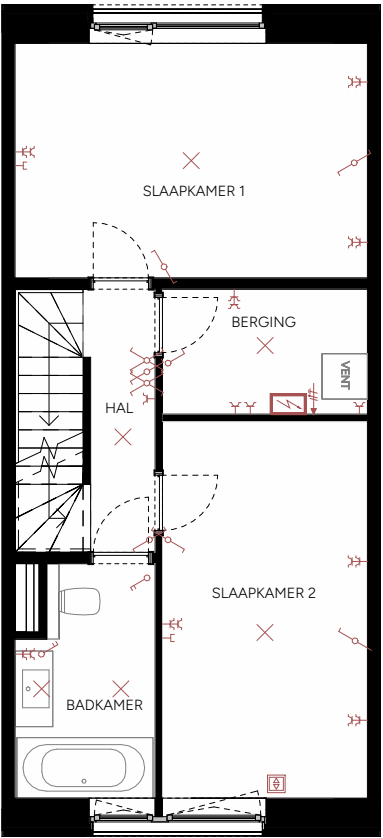

Verdieping +1

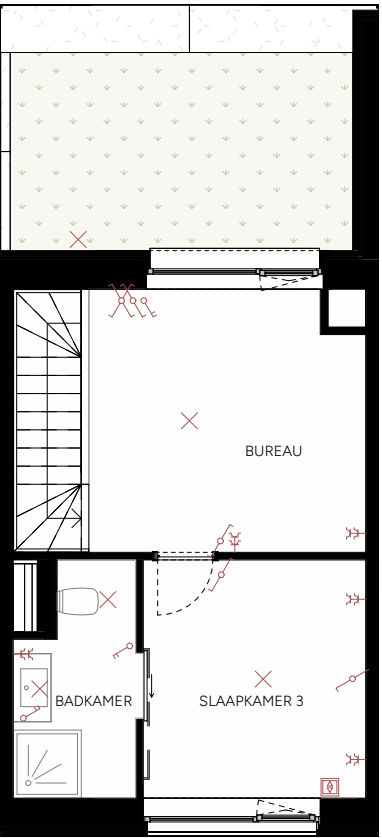

Verdieping +2

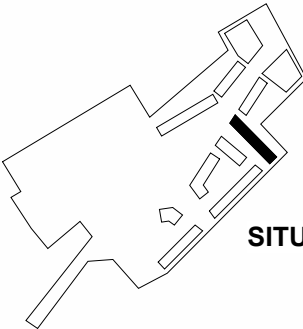

SITUERING

LEGENDE TOEGANGSCONTROLE	
	BINNENVIDEOPARLOFOON
	DEURBEL
LEGENDE STROOMAFNAME	
	ENKELFASIG STOPCONTACT
	ENKELFASIGE VOEDING + NULGELEIDER
	KAMERTHERMOSTAAT
	ELEKTRISCH VERDEELBORD
LEGENDE SCHAKELAARS	
	ENKELPOLIGE SCHAKELAAR
	DUBBELPOLIGE SCHAKELAAR
	WISSELSCHAKELAAR
	KRUISSCHAKELAAR
LEGENDE DATA - AV INSTALLATIES	
	ENKELVOUDIGE RJ45 CONNECTOR
	DUBBELVOUDIGE RJ45 CONNECTOR
LEGENDE LICHTPUNTEN	
	LICHTPUNT ZONDER ARMATUUR

TECHNIEKEN

schaal: 1/100




WONING:	Woning 7B.5
BRUTO WOON OPP:	149.8 m²
AANTAL SLAAPKAMERS	3



STRAATGEVEL



TUINGEVEL

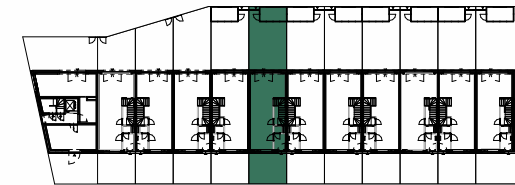

GRONDPLAN

Makelaar

Agence rosseel
Kortrijksesteenweg 74, 9000 Gent
09 220 50 00
info@rosseel.be

Immo Da Vinci
Sint-Denijslaan 1, 9000 Gent
0488 14 62 77
anthony@immodavinci.be


Projectmanagement

bopro®


Architect

AREAL'


Dit verkoopplan is indicatief.
Alle maatvoeringen zijn benaderend.
Het afgebeelde meubilair, keukens, toestellen en
toebehoren zijn illustratief en maken geen deel uit van
de verkoopsovereenkomst.
De afgebeelde fietsenbergingen zijn illustratief.

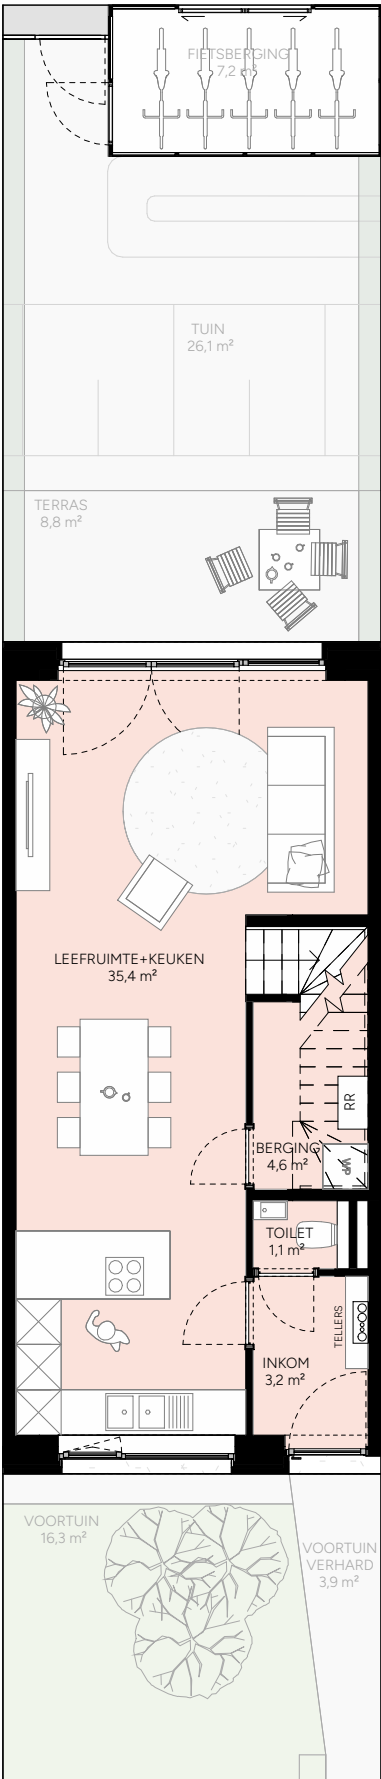


Gelijkvloers

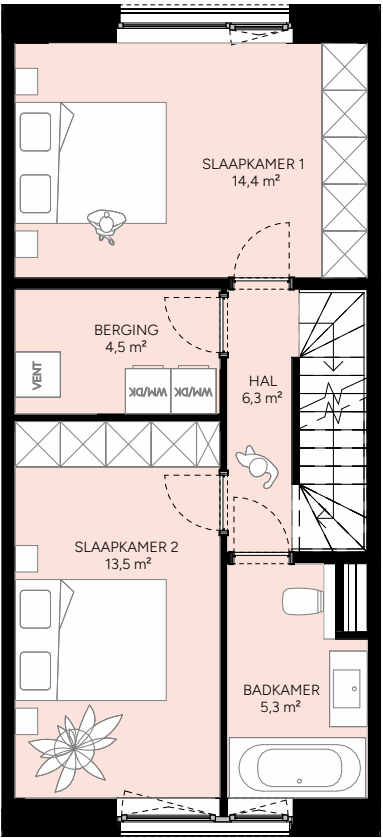

Verdieping +1

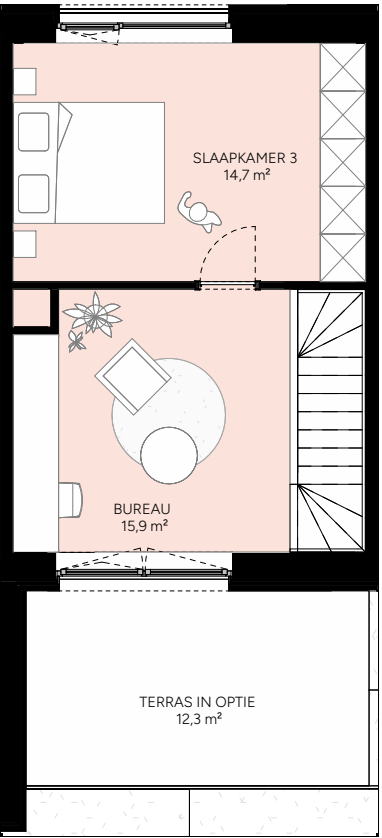

Verdieping +2

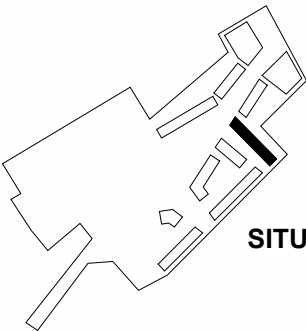

SITUERING



CONCEPT
schaal: 1/100




WONING:	Woning 7B.5
BRUTO WOON OPP:	149.8 m²
AANTAL SLAAPKAMERS	3



Straatgevel



Tuingevel

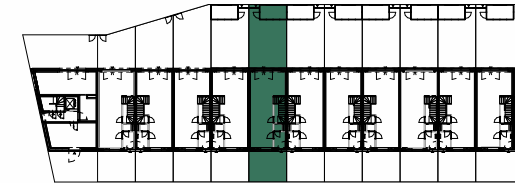

Grondplan

Makelaar

Agence rosseel
Kortrijksesteenweg 74, 9000 Gent
09 220 50 00
info@rosseel.be

Immo Da Vinci
Sint-Denijslaan 1, 9000 Gent
0488 14 62 77
anthony@immodavinci.be


Dit verkoopplan is indicatief.
Alle maatvoeringen zijn benaderend.
Het afgebeelde meubilair, keukens, toestellen en
toebehoren zijn illustratief en maken geen deel uit van
de verkoopsovereenkomst.
De afgebeelde fietsenbergingen zijn illustratief.

Projectmanagement




Architect


AREAL'

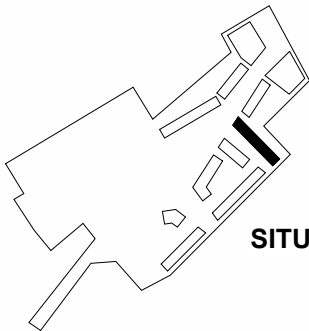

SITUERING

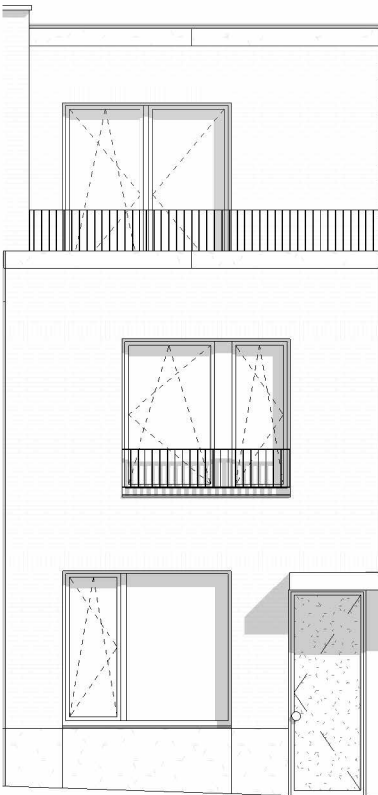

Straatgevel

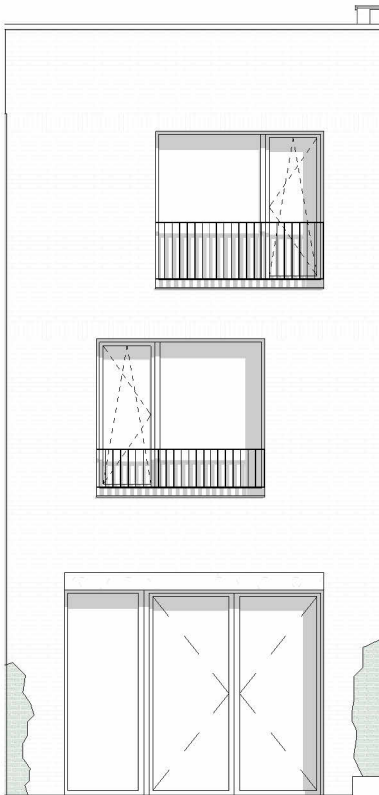

Tuingevel


WONING:	Woning 7B.5
BRUTO WOON OPP:	149.8 m²
AANTAL SLAAPKAMERS	3



STRAATGEVEL



TUINGEVEL

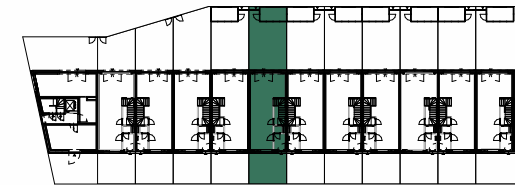

GRONDPLAN

Makelaar

Agence rosseel
Kortrijksesteenweg 74, 9000 Gent
09 220 50 00
info@rosseel.be

Immo Da Vinci
Sint-Denijslaan 1, 9000 Gent
0488 14 62 77
anthony@immodavinci.be


Dit verkoopplan is indicatief.
Alle maatvoeringen zijn benaderend.
Het afgebeelde meubilair, keukens, toestellen en
toebehoren zijn illustratief en maken geen deel uit van
de verkoopsovereenkomst.
De afgebeelde fietsenbergingen zijn illustratief.

Projectmanagement




Architect


AREAL'

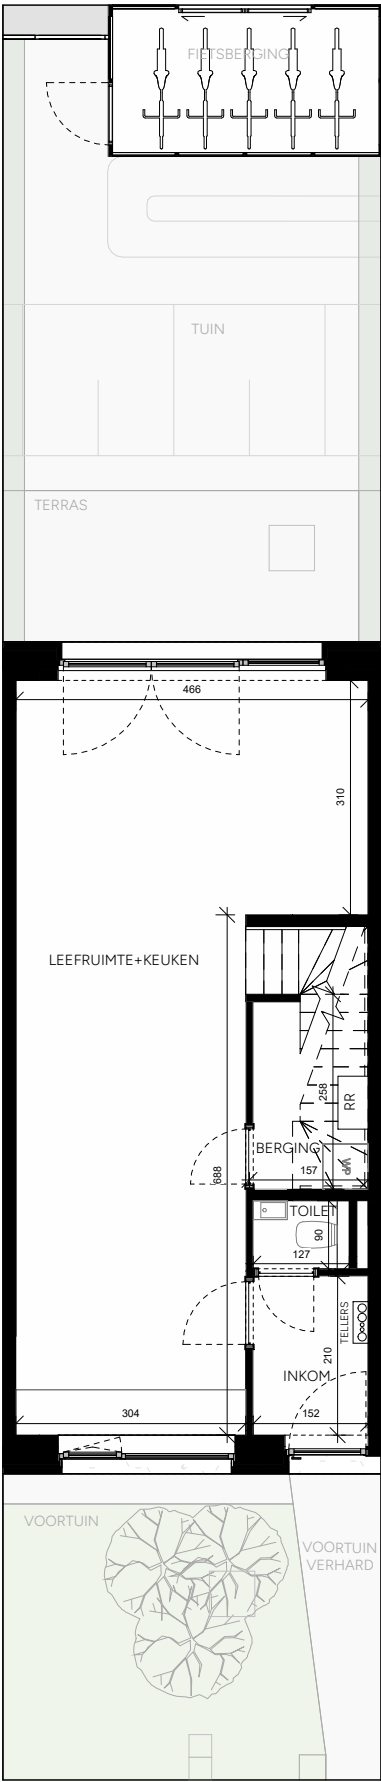


Gelijkvloers

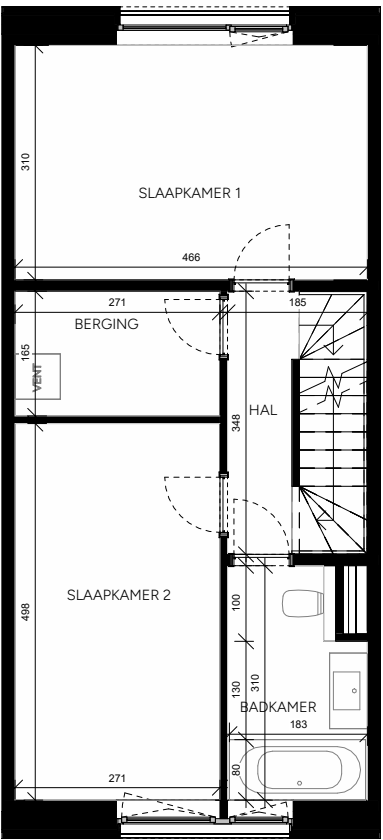

Verdieping +1

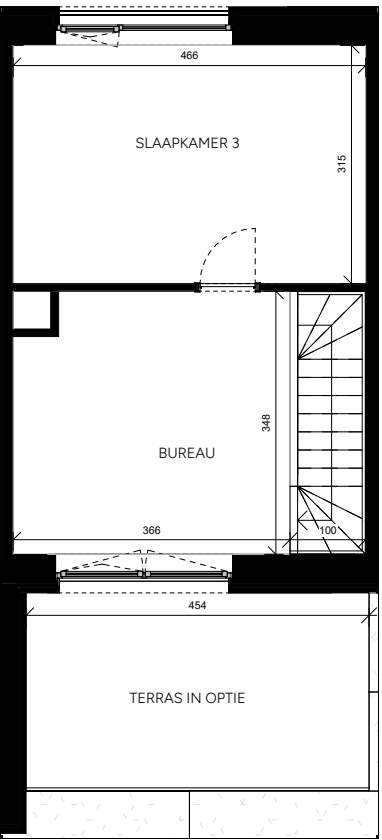

Verdieping +2

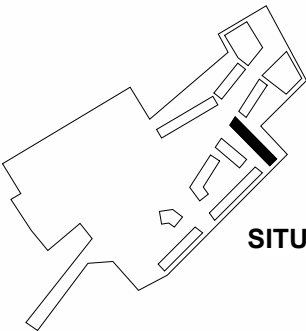

SITUERING



FAST MEUBILAIR
schaal: 1/100



WONING:

Woning 7B.5

BRUTO WOON OPP:

149.8 m²

AANTAL SLAAPKAMERS


3



STRAATGEVEL



TUINGEVEL

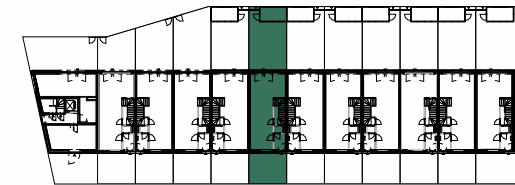

GRONDPLAN

Makelaar

Agence rosseel
Kortrijksesteenweg 74, 9000 Gent
09 220 50 00
info@rosseel.be

Immo Da Vinci
Sint-Denijslaan 1, 9000 Gent
0488 14 62 77
anthony@immodavinci.be


Projectmanagement




Architect




Dit verkoopplan is indicatief.
Alle maatvoeringen zijn benaderend.
Het afgebeelde meubilair, keukens, toestellen en
toebehoren zijn illustratief en maken geen deel uit van
de verkoopsovereenkomst.
De afgebeelde fietsenbergingen zijn illustratief.

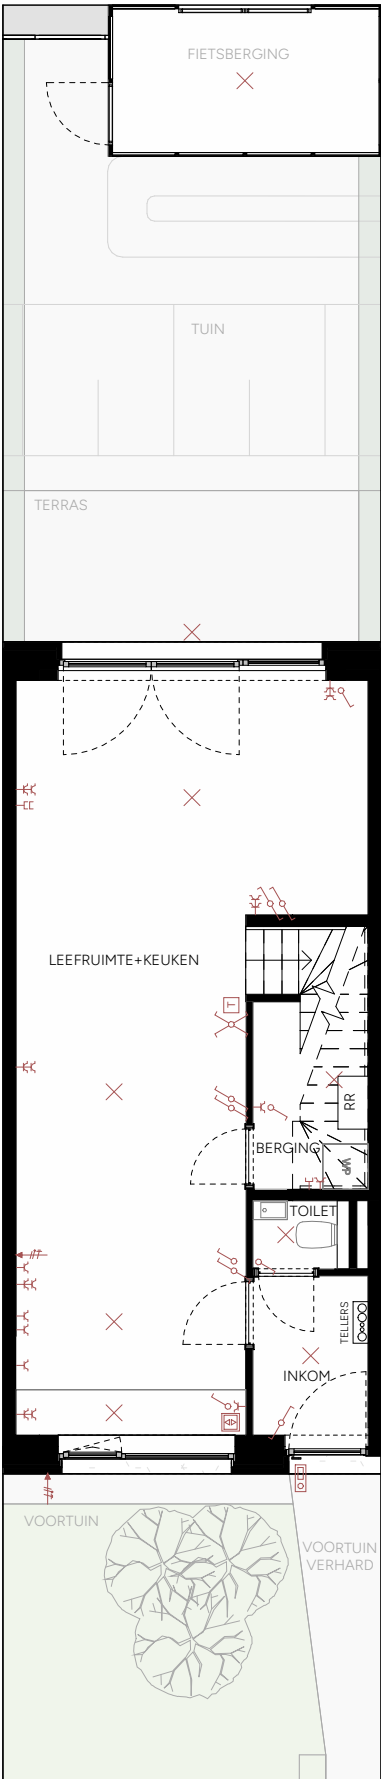


Gelijkvloers

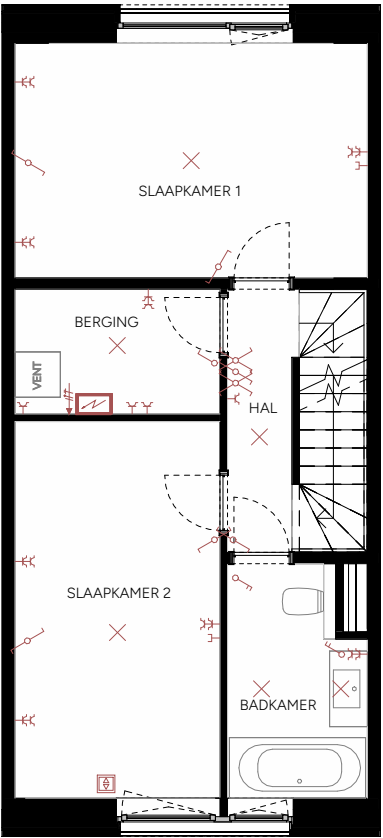

Verdieping +1

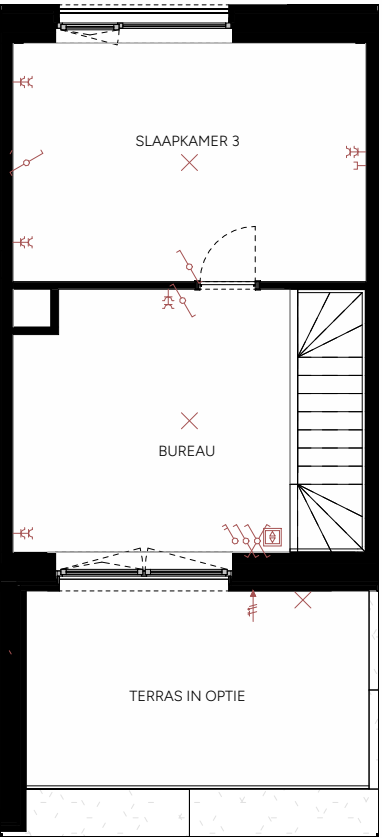

Verdieping +2

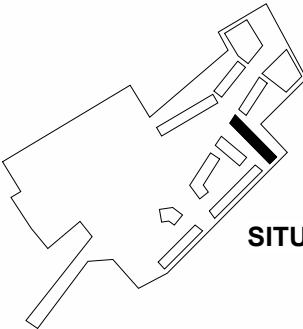

SITUERING

LEGENDE TOEGANGSCONTROLE	
	BINNENVIDEOPARLOFOON
	DEURBEL
LEGENDE STROOMAFNAME	
	ENKELFASIG STOPCONTACT
	ENKELFASIGE VOEDING + NULGELEIDER
	KAMERTHERMOSTAAT
	ELEKTRISCH VERDEELBORD
LEGENDE SCHAKELAARS	
	ENKELPOLIGE SCHAKELAAR
	DUBBELPOLIGE SCHAKELAAR
	WISSELSCHAKELAAR
	KRUISSCHAKELAAR
LEGENDE DATA - AV INSTALLATIES	
	ENKELVOUDIGE RJ45 CONNECTOR
	DUBBELVOUDIGE RJ45 CONNECTOR
LEGENDE LICHTPUNTEN	
	LICHTPUNT ZONDER ARMATUUR



TECHNIEKEN

schaal: 1/100




WONING:	Woning 7B.6
BRUTO WOON OPP:	149.8 m²
AANTAL SLAAPKAMERS	3



STRAATGEVEL



TUINGEVEL

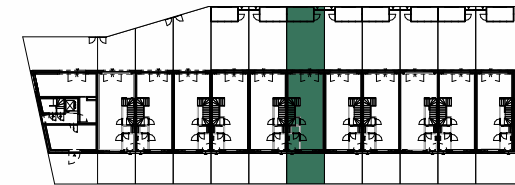

GRONDPLAN

Makelaar

Agence rosseel
Kortrijksesteenweg 74, 9000 Gent
09 220 50 00
info@rosseel.be


Immo Da Vinci
Sint-Denijslaan 1, 9000 Gent
0488 14 62 77
anthony@immodavinci.be

Dit verkoopplan is indicatief.
Alle maatvoeringen zijn benaderend.
Het afgebeelde meubilair, keukens, toestellen en
toebehoren zijn illustratief en maken geen deel uit van
de verkoopsovereenkomst.
De afgebeelde fietsenbergingen zijn illustratief.


Projectmanagement




Architect

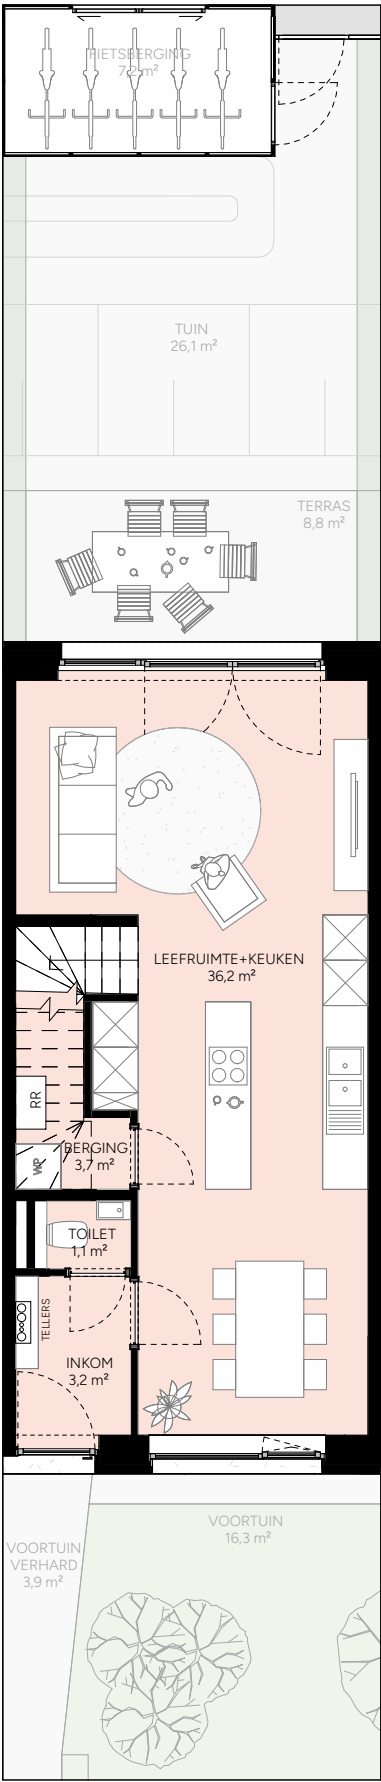


Gelijkvloers

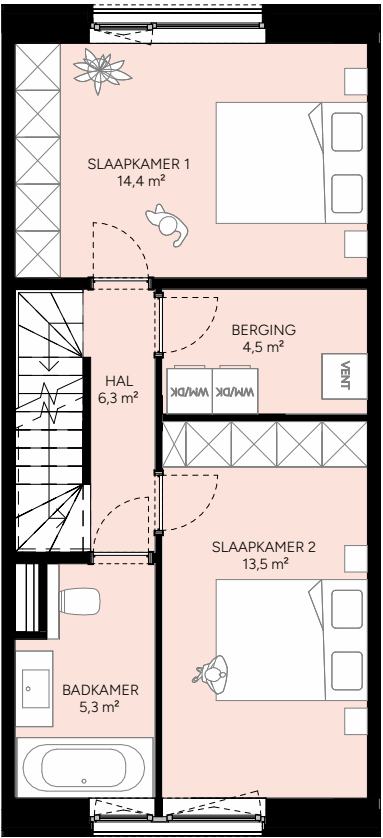

Verdieping +1

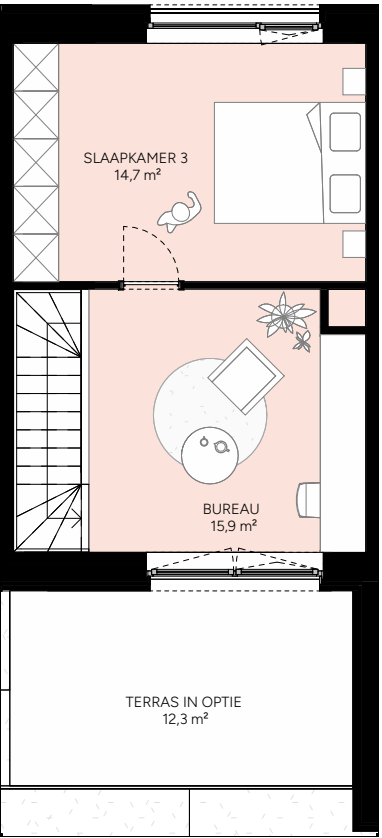

Verdieping +2

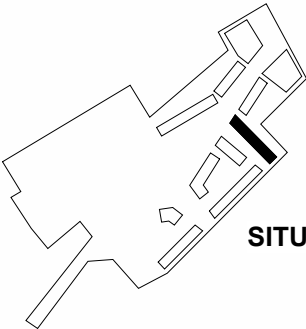

SITUERING



CONCEPT
schaal: 1/100




WONING:	Woning 7B.6
BRUTO WOON OPP:	149.8 m²
AANTAL SLAAPKAMERS	3



STRAATGEVEL



TUINGEVEL

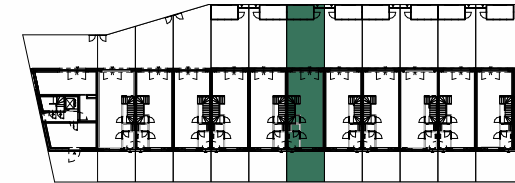

GRONDPLAN

Makelaar

Agence rosseel
Kortrijksesteenweg 74, 9000 Gent
09 220 50 00
info@rosseel.be

Immo Da Vinci
Sint-Denijslaan 1, 9000 Gent
0488 14 62 77
anthony@immodavinci.be


Dit verkoopplan is indicatief.
Alle maatvoeringen zijn benaderend.
Het afgebeelde meubilair, keukens, toestellen en
toebehoren zijn illustratief en maken geen deel uit van
de verkoopsovereenkomst.
De afgebeelde fietsenbergingen zijn illustratief.

Projectmanagement




Architect


AREAL'

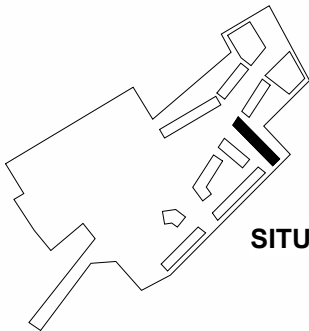

SITUERING

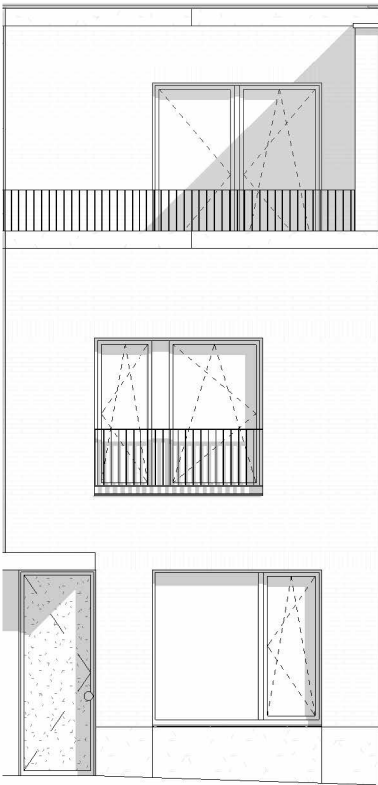

Straatgevel

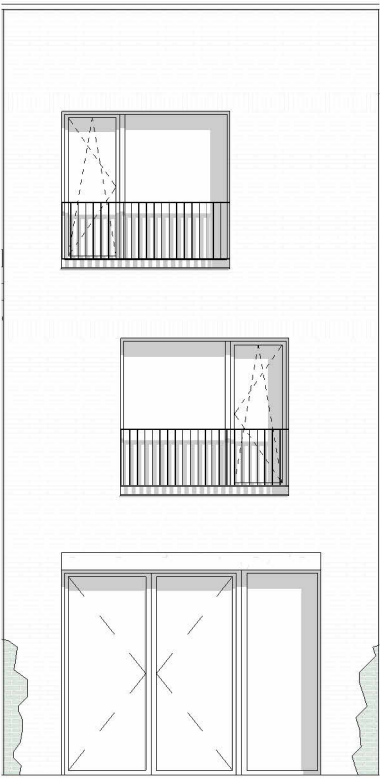

Tuingevel


WONING:	Woning 7B.6
BRUTO WOON OPP:	149.8 m²
AANTAL SLAAPKAMERS	3



STRAATGEVEL



TUINGEVEL

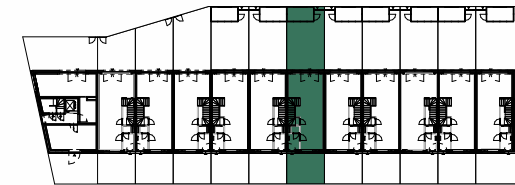

GRONDPLAN

Makelaar

Agence rosseel
Kortrijksesteenweg 74, 9000 Gent
09 220 50 00
info@rosseel.be

Immo Da Vinci
Sint-Denijslaan 1, 9000 Gent
0488 14 62 77
anthony@immodavinci.be


Dit verkoopplan is indicatief.
Alle maatvoeringen zijn benaderend.
Het afgebeelde meubilair, keukens, toestellen en
toebehoren zijn illustratief en maken geen deel uit van
de verkoopsovereenkomst.
De afgebeelde fietsenbergingen zijn illustratief.

Projectmanagement




Architect


AREAL'

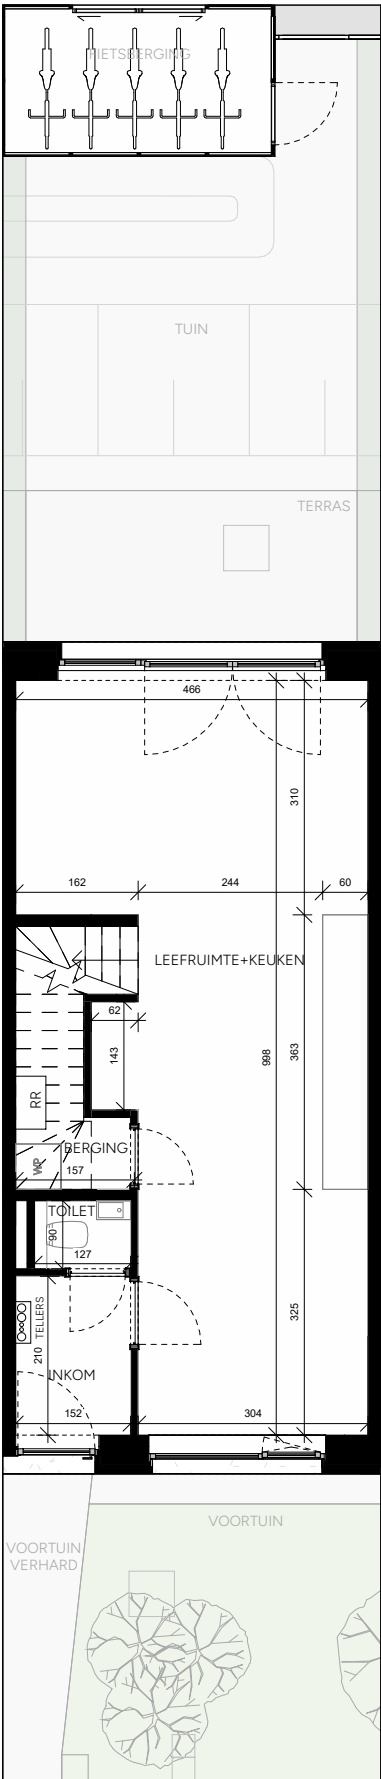


Gelijkvloers

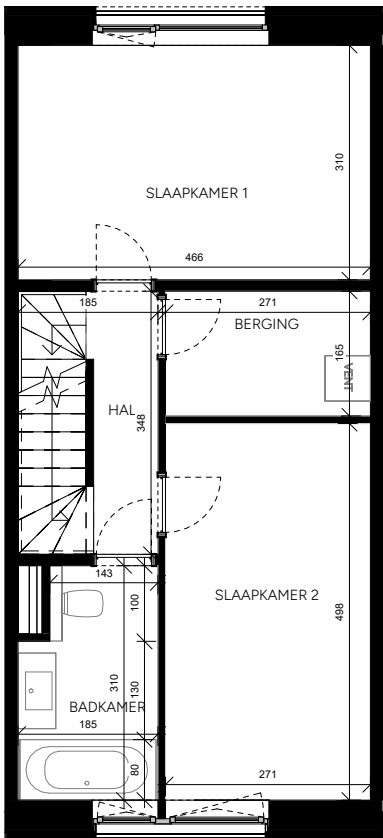

Verdieping +1

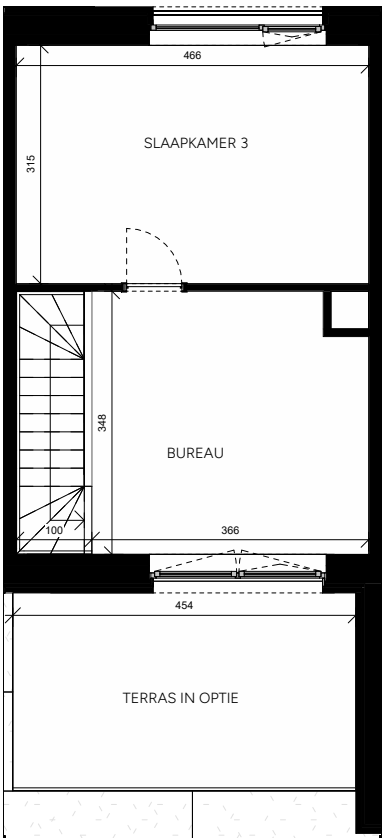

Verdieping +2

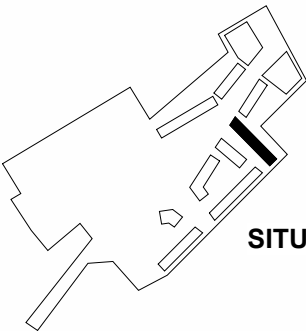

SITUERING



FAST MEUBILAIR
schaal: 1/100



WONING:

Woning 7B.6

BRUTO WOON OPP:

149.8 m²

AANTAL SLAAPKAMERS


3



STRAATGEVEL



TUINGEVEL

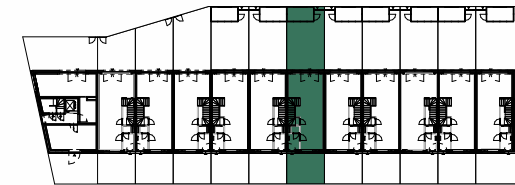

GRONDPLAN

Makelaar

Agence rosseel
Kortrijksesteenweg 74, 9000 Gent
09 220 50 00
info@rosseel.be


Immo Da Vinci
Sint-Denijslaan 1, 9000 Gent
0488 14 62 77
anthony@immodavinci.be

Dit verkoopplan is indicatief.
Alle maatvoeringen zijn benaderend.
Het afgebeelde meubilair, keukens, toestellen en
toebehoren zijn illustratief en maken geen deel uit van
de verkoopsovereenkomst.
De afgebeelde fietsenbergingen zijn illustratief.


Projectmanagement




Architect

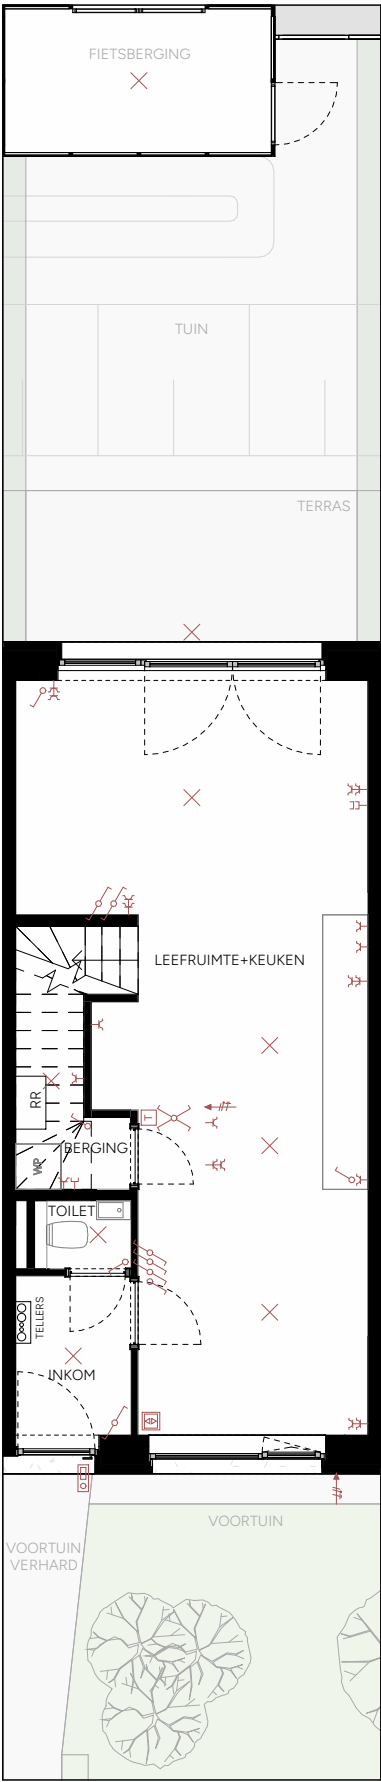


Gelijkvloers

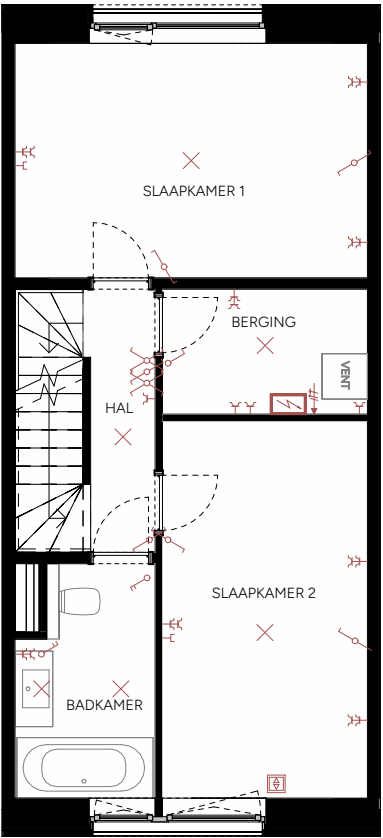

Verdieping +1

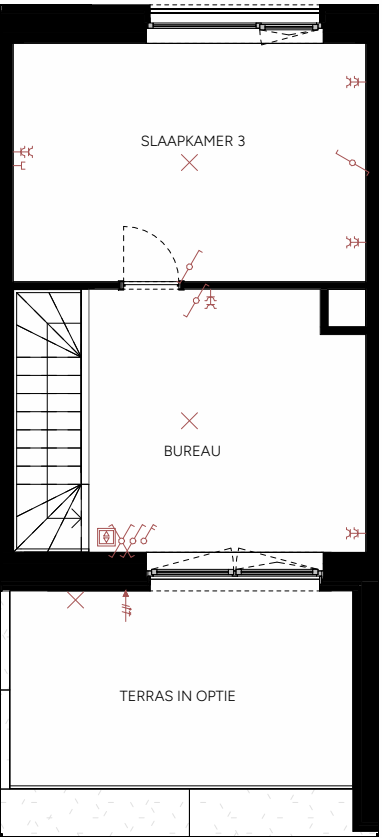

Verdieping +2

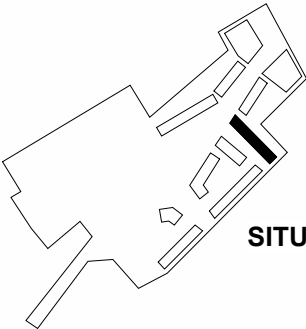

SITUERING

LEGENDE TOEGANGSCONTROLE	
	BINNENVIDEOPARLOFOON
	DEURBEL
LEGENDE STROOMAFNAME	
	ENKELFASIG STOPCONTACT
	ENKELFASIGE VOEDING + NULGELEIDER
	KAMERTHERMOSTAAT
	ELEKTRISCH VERDEELBORD
LEGENDE SCHAKELAARS	
	ENKELPOLIGE SCHAKELAAR
	DUBBELPOLIGE SCHAKELAAR
	WISSELSCHAKELAAR
	KRUISSCHAKELAAR
LEGENDE DATA - AV INSTALLATIES	
	ENKELVOUDIGE RJ45 CONNECTOR
	DUBBELVOUDIGE RJ45 CONNECTOR
LEGENDE LICHTPUNTEN	
	LICHTPUNT ZONDER ARMATUUR

TECHNIEKEN

schaal: 1/100




WONING:	Woning 7B.7
BRUTO WOON OPP:	149.8 m²
AANTAL SLAAPKAMERS	3



STRAATGEVEL



TUINGEVEL

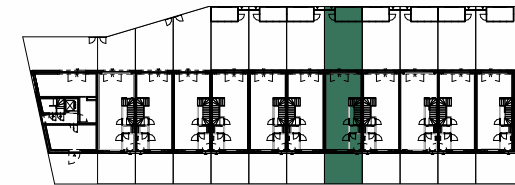

GRONDPLAN

Makelaar

Agence rosseel
Kortrijksesteenweg 74, 9000 Gent
09 220 50 00
info@rosseel.be

Immo Da Vinci
Sint-Denijslaan 1, 9000 Gent
0488 14 62 77
anthony@immodavinci.be


Dit verkoopplan is indicatief.
Alle maatvoeringen zijn benaderend.
Het afgebeelde meubilair, keukens, toestellen en
toebehoren zijn illustratief en maken geen deel uit van
de verkoopsovereenkomst.
De afgebeelde fietsenbergingen zijn illustratief.

Projectmanagement




Architect


AREAL'

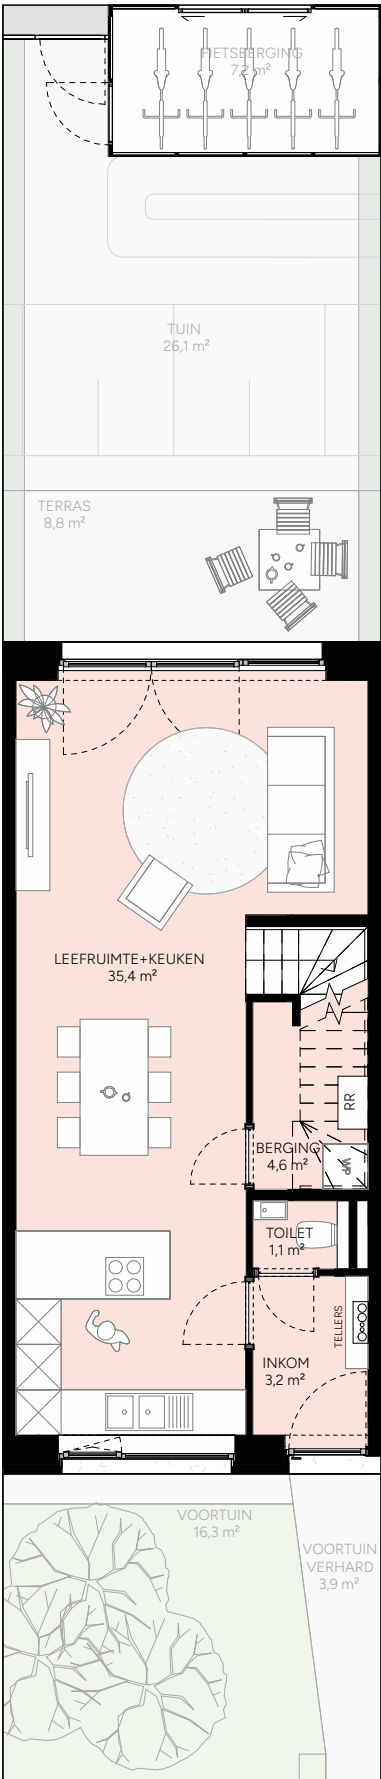


Gelijkvloers

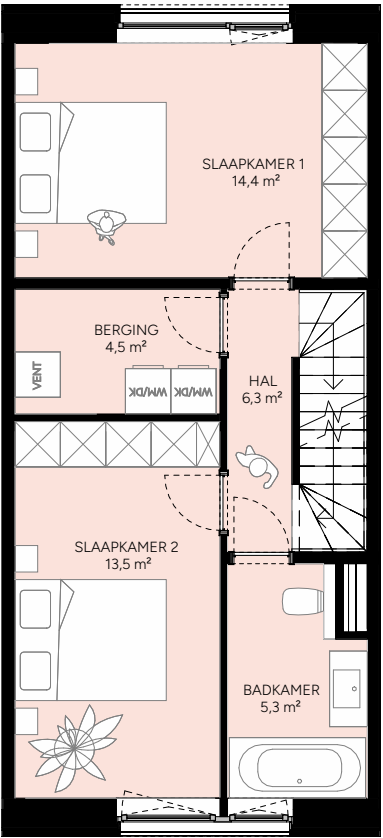

Verdieping +1

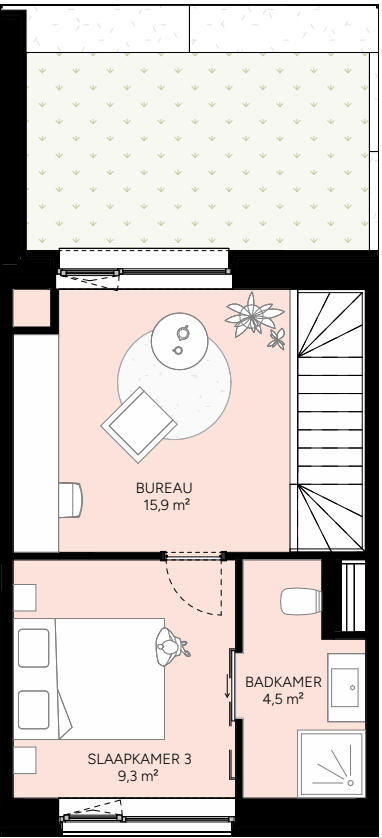

Verdieping +2

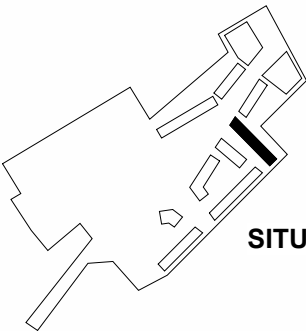

SITUERING



CONCEPT
schaal: 1/100




WONING:	Woning 7B.7
BRUTO WOON OPP:	149.8 m²
AANTAL SLAAPKAMERS	3



STRAATGEVEL



TUINGEVEL

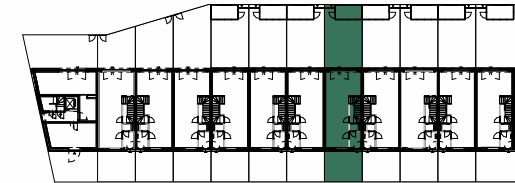

GRONDPLAN

Makelaar

Agence rosseel
Kortrijksesteenweg 74, 9000 Gent
09 220 50 00
info@rosseel.be

Immo Da Vinci
Sint-Denijslaan 1, 9000 Gent
0488 14 62 77
anthony@immodavinci.be


Dit verkoopplan is indicatief.
Alle maatvoeringen zijn benaderend.
Het afgebeelde meubilair, keukens, toestellen en
toebehoren zijn illustratief en maken geen deel uit van
de verkoopsovereenkomst.
De afgebeelde fietsenbergingen zijn illustratief.

Projectmanagement




Architect


AREAL'

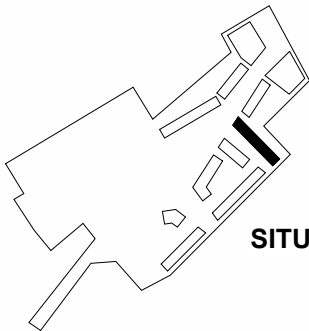

SITUERING

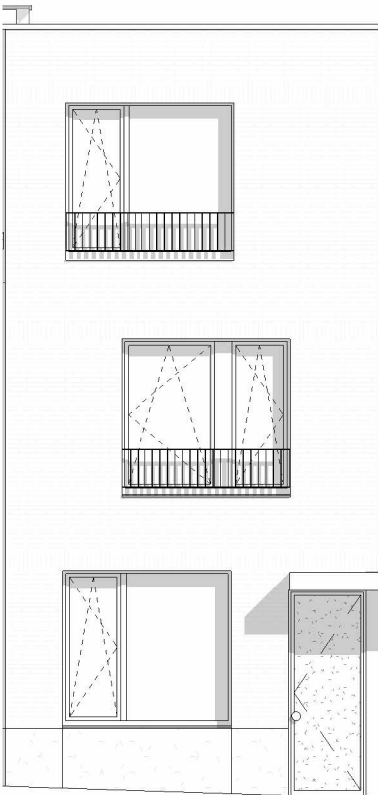

Straatgevel

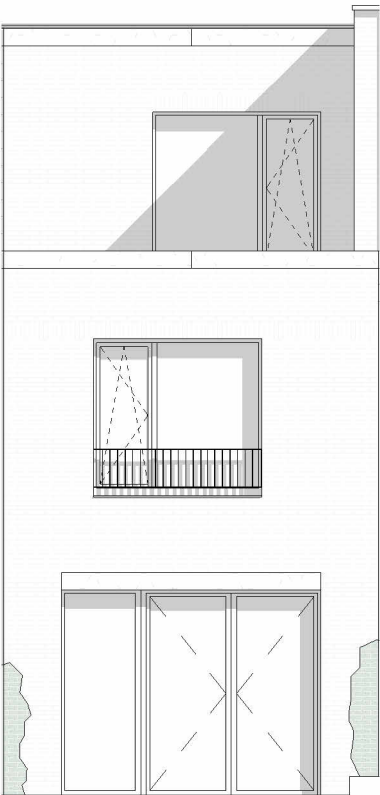

Tuingevel


WONING:	Woning 7B.7
BRUTO WOON OPP:	149.8 m²
AANTAL SLAAPKAMERS	3



STRAATGEVEL



TUINGEVEL

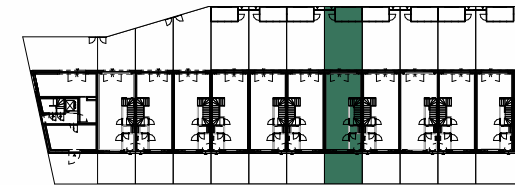

GRONDPLAN

Makelaar

Agence rosseel
Kortrijksesteenweg 74, 9000 Gent
09 220 50 00
info@rosseel.be

Immo Da Vinci
Sint-Denijslaan 1, 9000 Gent
0488 14 62 77
anthony@immodavinci.be


Dit verkoopplan is indicatief.
Alle maatvoeringen zijn benaderend.
Het afgebeelde meubilair, keukens, toestellen en
toebehoren zijn illustratief en maken geen deel uit van
de verkoopsovereenkomst.
De afgebeelde fietsenbergingen zijn illustratief.

Projectmanagement




Architect


AREAL'

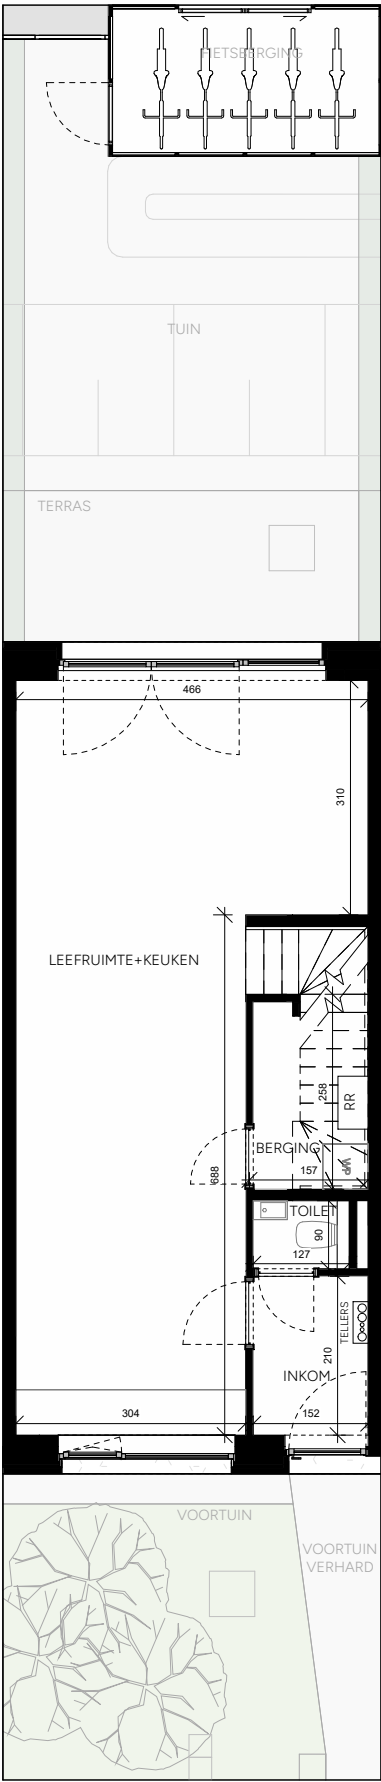


Gelijkvloers

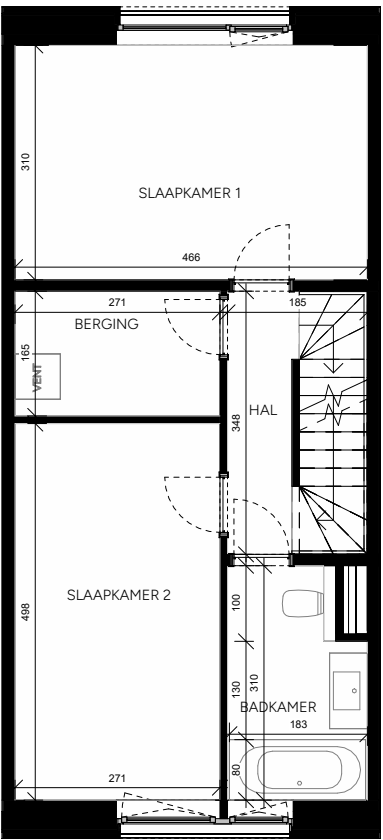

Verdieping +1

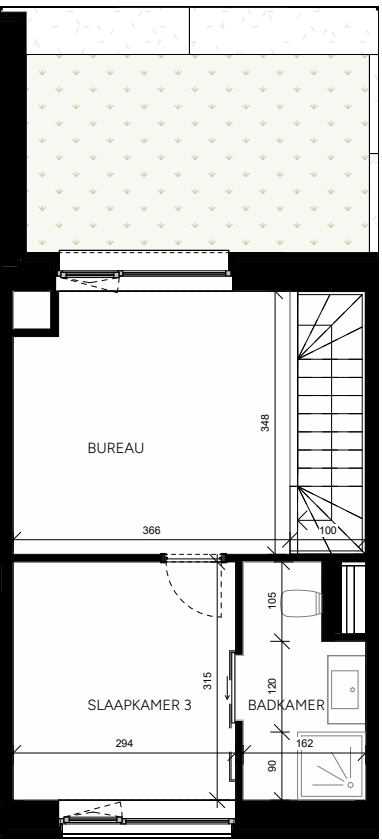

Verdieping +2

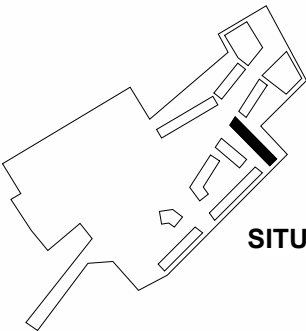

SITUERING

WONING:

Woning 7B.7

BRUTO WOON OPP:

149.8 m²

AANTAL SLAAPKAMERS


3



STRAATGEVEL



TUINGEVEL

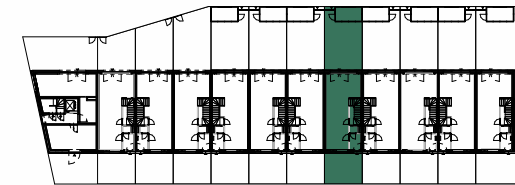

GRONDPLAN

Makelaar

Agence rosseel
Kortrijksesteenweg 74, 9000 Gent
09 220 50 00
info@rosseel.be

Immo Da Vinci
Sint-Denijslaan 1, 9000 Gent
0488 14 62 77
anthony@immodavinci.be


Projectmanagement

bopro


Architect

AREAL


Dit verkoopplan is indicatief.
Alle maatvoeringen zijn benaderend.
Het afgebeelde meubilair, keukens, toestellen en
toebehoren zijn illustratief en maken geen deel uit van
de verkoopsovereenkomst.
De afgebeelde fietsenbergingen zijn illustratief.

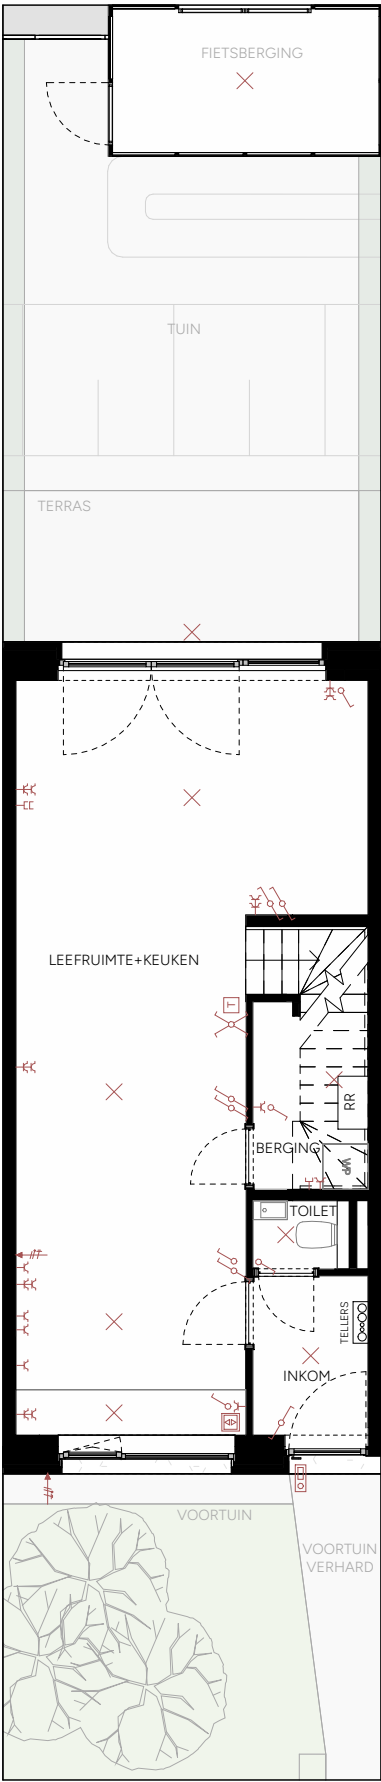


Gelijkvloers

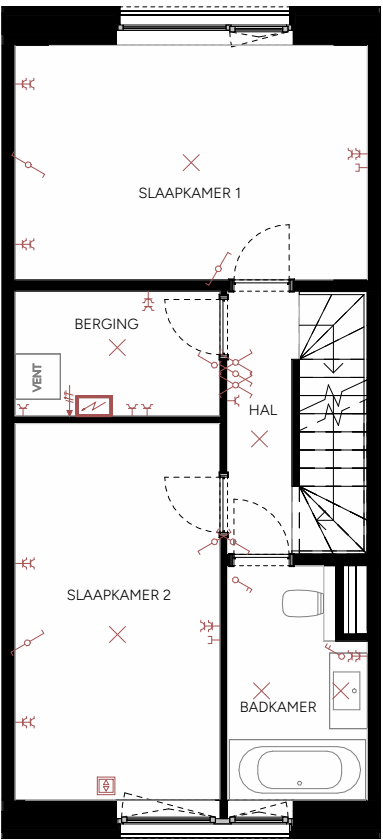

Verdieping +1

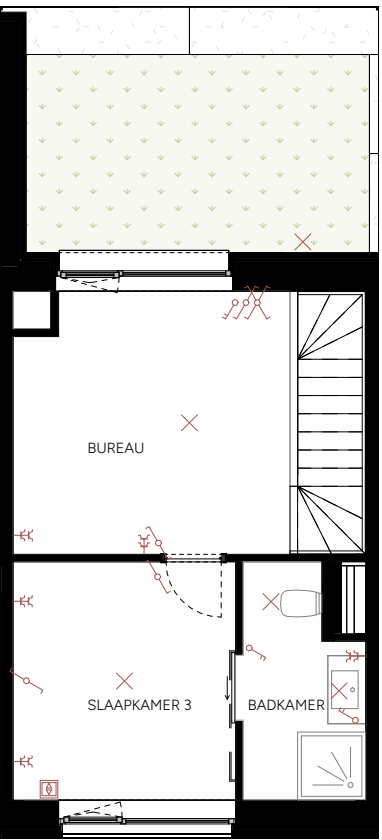

Verdieping +2

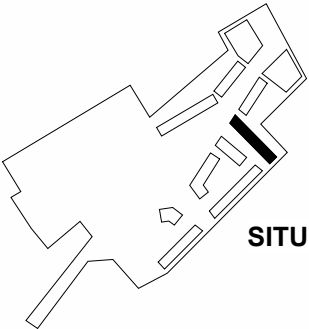

SITUERING

LEGENDE TOEGANGSCONTROLE	
	BINNENVIDEOPARLOFOON
	DEURBEL
LEGENDE STROOMAFNAME	
	ENKELFASIG STOPCONTACT
	ENKELFASIGE VOEDING + NULGELEIDER
	KAMERTHERMOSTAAT
	ELEKTRISCH VERDEELBORD
LEGENDE SCHAKELAARS	
	ENKELPOLIGE SCHAKELAAR
	DUBBELPOLIGE SCHAKELAAR
	WISSELSCHAKELAAR
	KRUISSCHAKELAAR
LEGENDE DATA - AV INSTALLATIES	
	ENKELVOUDIGE RJ45 CONNECTOR
	DUBBELVOUDIGE RJ45 CONNECTOR
LEGENDE LICHTPUNTEN	
	LICHTPUNT ZONDER ARMATUUR



TECHNIEKEN


schaal: 1/100




WONING:	Woning 7B.8
BRUTO WOON OPP:	149.8 m²
AANTAL SLAAPKAMERS	3



STRAATGEVEL

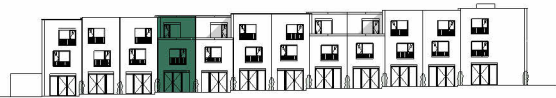

TUINGEVEL

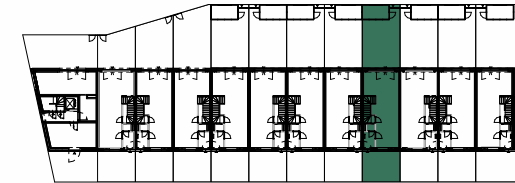

GRONDPLAN

Makelaar

Agence rosseel
Kortrijksesteenweg 74, 9000 Gent
09 220 50 00
info@rosseel.be

Immo Da Vinci
Sint-Denijslaan 1, 9000 Gent
0488 14 62 77
anthony@immodavinci.be


Dit verkoopplan is indicatief.
Alle maatvoeringen zijn benaderend.
Het afgebeelde meubilair, keukens, toestellen en
toebehoren zijn illustratief en maken geen deel uit van
de verkoopsovereenkomst.
De afgebeelde fietsenbergingen zijn illustratief.

Projectmanagement




Architect


AREAL'

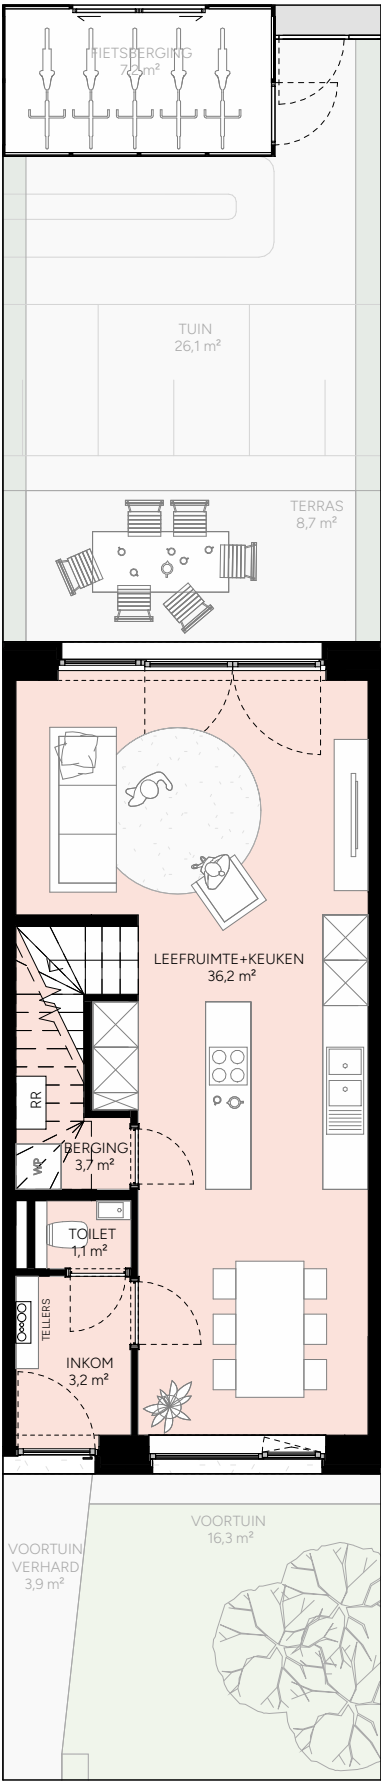


Gelijkvloers

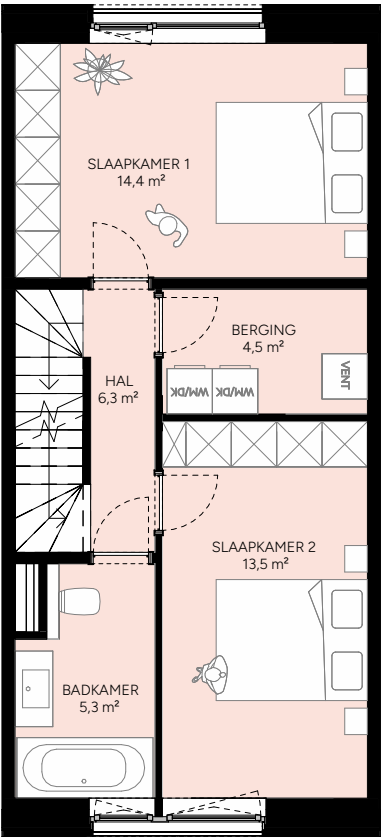

Verdieping +1

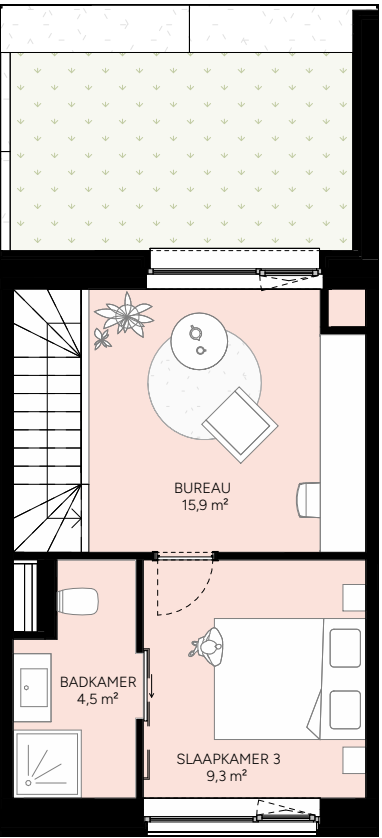

Verdieping +2

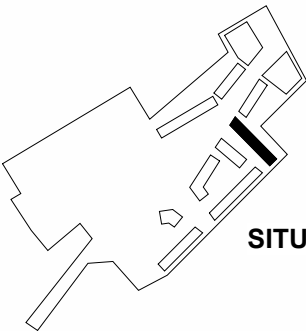

SITUERING




CONCEPT
schaal: 1/100




WONING:	Woning 7B.8
BRUTO WOON OPP:	149.8 m²
AANTAL SLAAPKAMERS	3



STRAATGEVEL

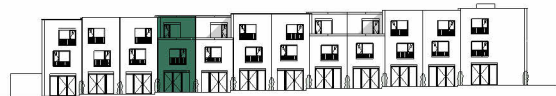

TUINGEVEL

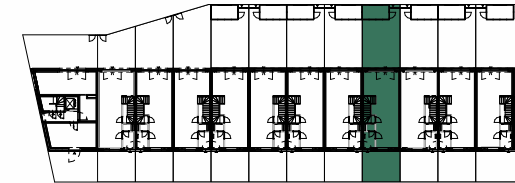

GRONDPLAN

Makelaar

Agence rosseel
Kortrijksesteenweg 74, 9000 Gent
09 220 50 00
info@rosseel.be

Immo Da Vinci
Sint-Denijslaan 1, 9000 Gent
0488 14 62 77
anthony@immodavinci.be


Dit verkoopplan is indicatief.
Alle maatvoeringen zijn benaderend.
Het afgebeelde meubilair, keukens, toestellen en
toebehoren zijn illustratief en maken geen deel uit van
de verkoopsovereenkomst.
De afgebeelde fietsenbergingen zijn illustratief.

Projectmanagement




Architect


AREAL'

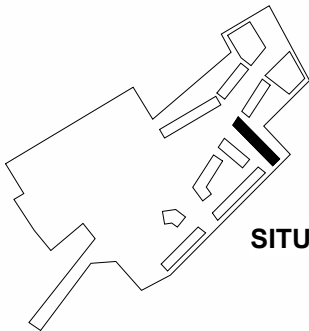

SITUERING

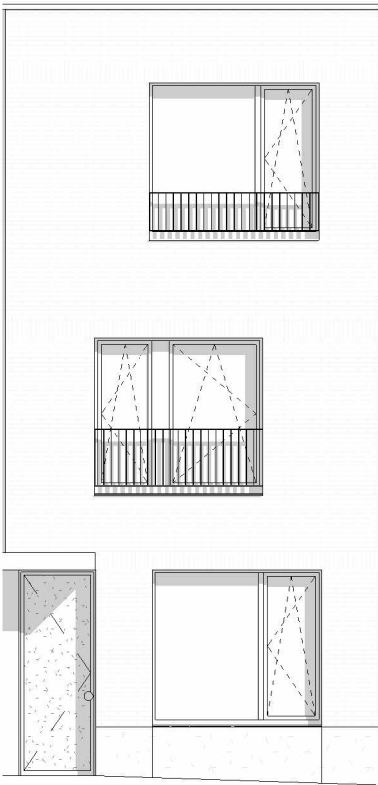

Straatgevel

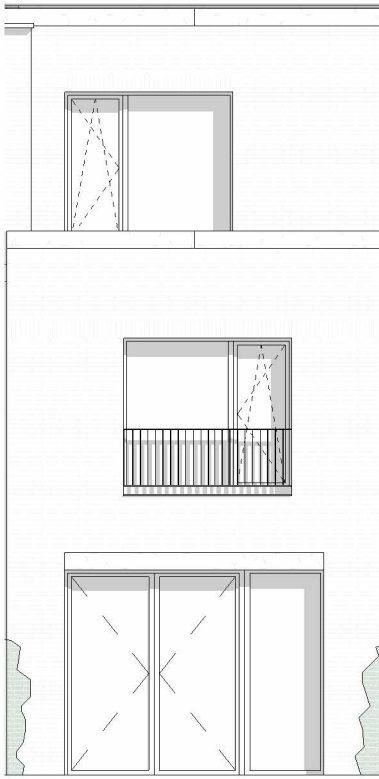

Tuingevel


WONING:	Woning 7B.8
BRUTO WOON OPP:	149.8 m²
AANTAL SLAAPKAMERS	3



STRAATGEVEL



TUINGEVEL

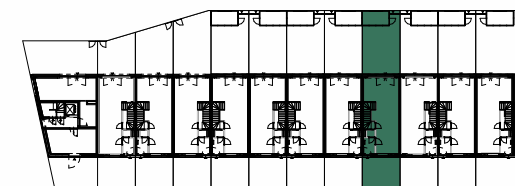

GRONDPLAN

Makelaar

Agence rosseel
Kortrijksesteenweg 74, 9000 Gent
09 220 50 00
info@rosseel.be

Immo Da Vinci
Sint-Denijslaan 1, 9000 Gent
0488 14 62 77
anthony@immodavinci.be


Dit verkoopplan is indicatief.
Alle maatvoeringen zijn benaderend.
Het afgebeelde meubilair, keukens, toestellen en
toebehoren zijn illustratief en maken geen deel uit van
de verkoopsovereenkomst.
De afgebeelde fietsenbergingen zijn illustratief.

Projectmanagement




Architect


AREAL'

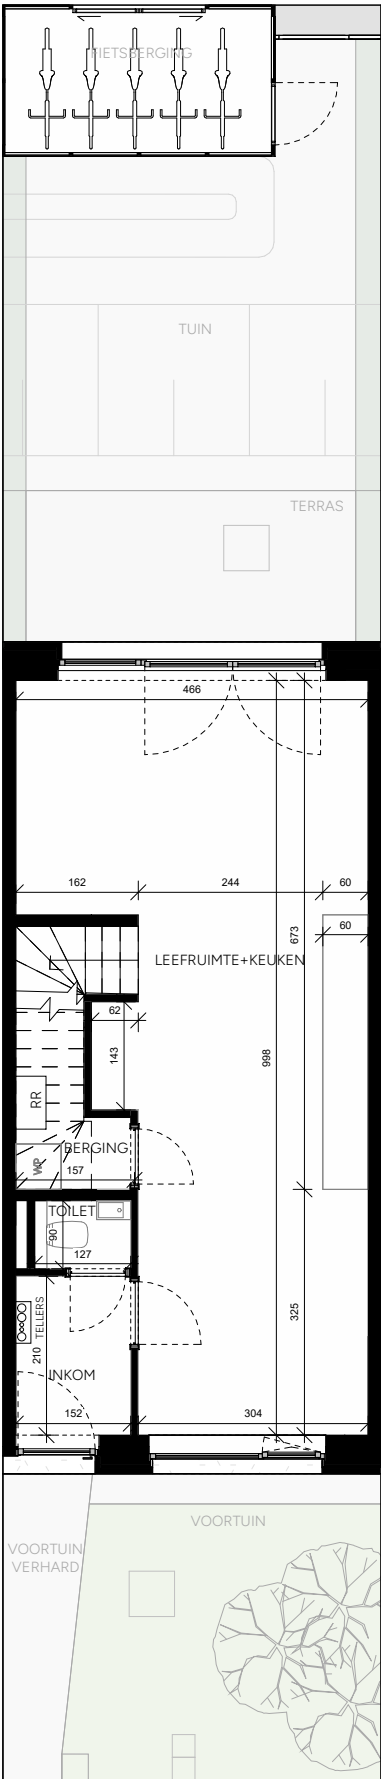


Gelijkvloers

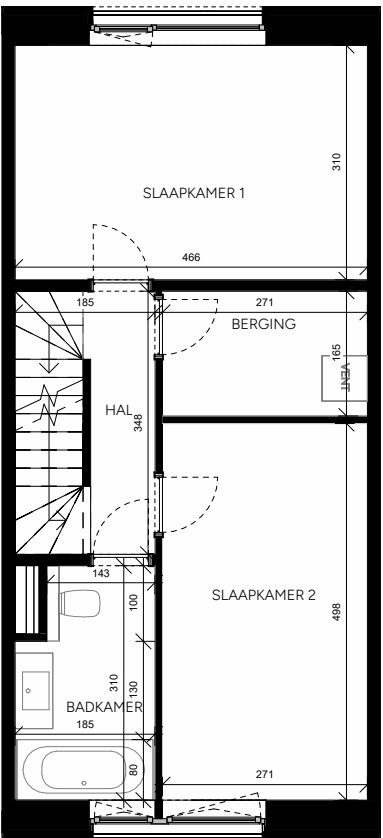

Verdieping +1

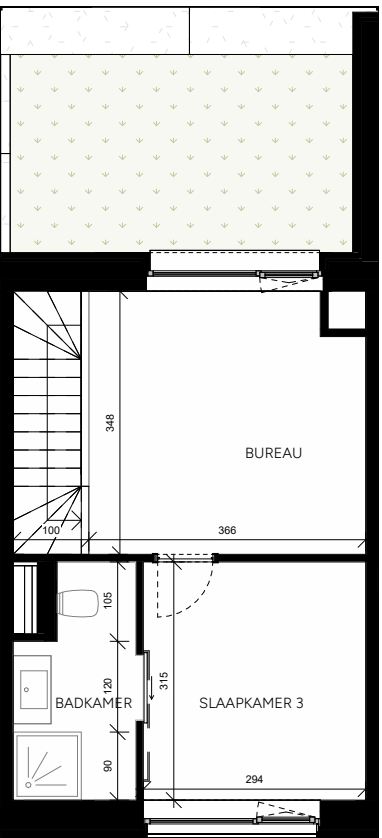

Verdieping +2

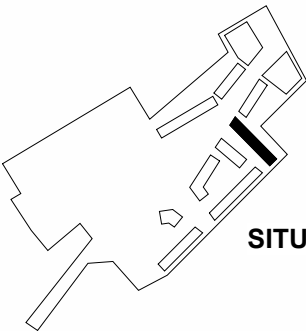

SITUERING

WONING:

Woning 7B.8

BRUTO WOON OPP:

149.8 m²

AANTAL SLAAPKAMERS


3



STRAATGEVEL



TUINGEVEL

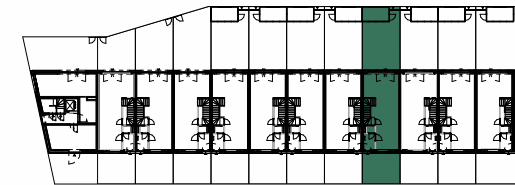

GRONDPLAN

Makelaar

Agence rosseel
Kortrijksesteenweg 74, 9000 Gent
09 220 50 00
info@rosseel.be

Immo Da Vinci


Sint-Denijslaan 1, 9000 Gent
0488 14 62 77
anthony@immodavinci.be

Dit verkoopplan is indicatief.
Alle maatvoeringen zijn benaderend.
Het afgebeelde meubilair, keukens, toestellen en
toebehoren zijn illustratief en maken geen deel uit van
de verkoopsovereenkomst.
De afgebeelde fietsenbergingen zijn illustratief.


Projectmanagement




Architect

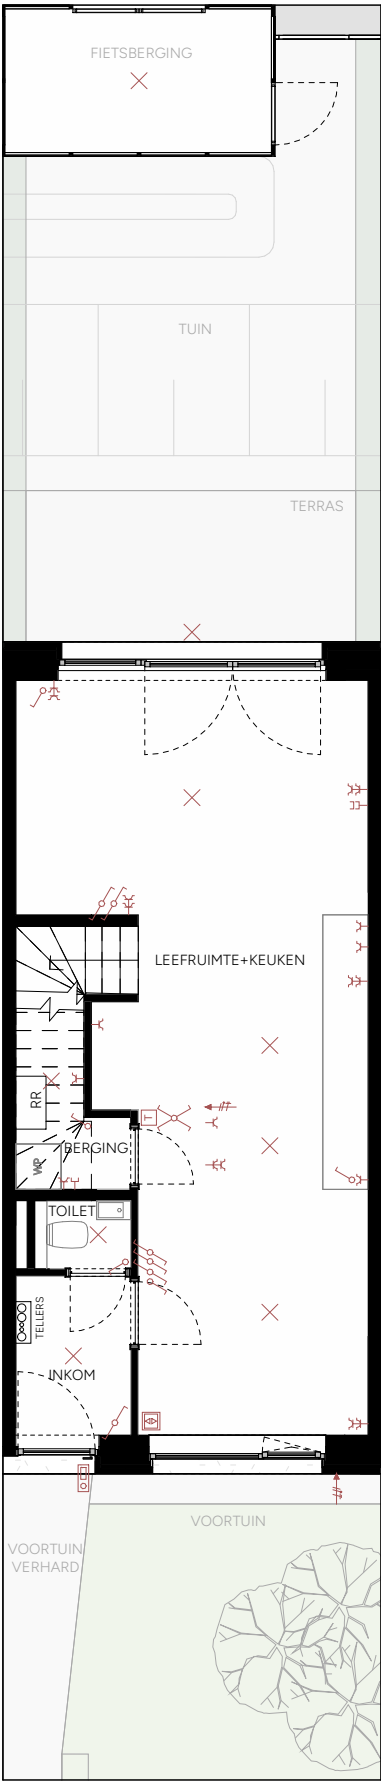


Gelijkvloers

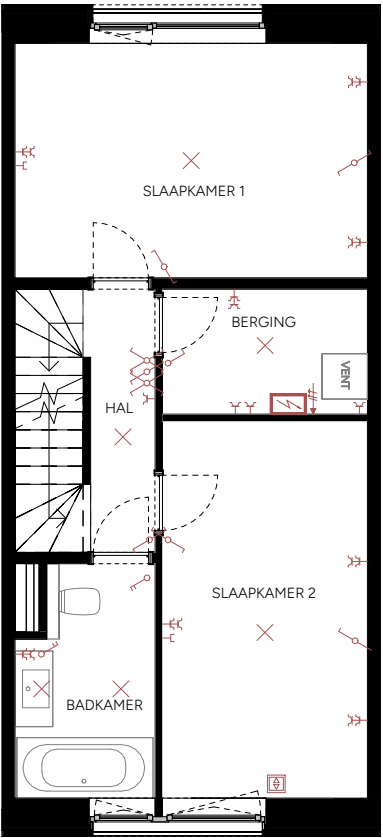

Verdieping +1

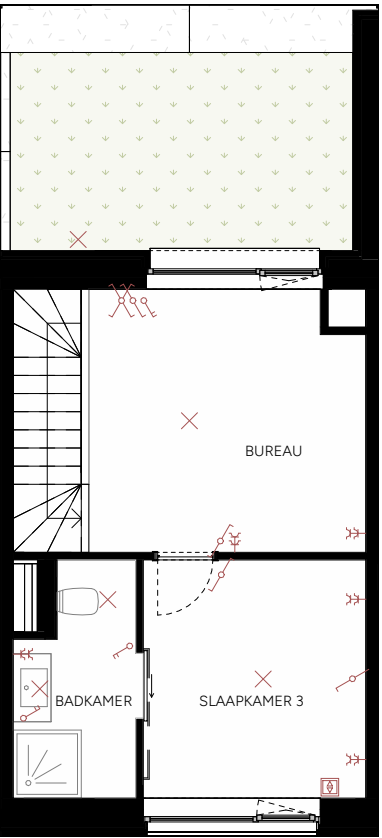

Verdieping +2

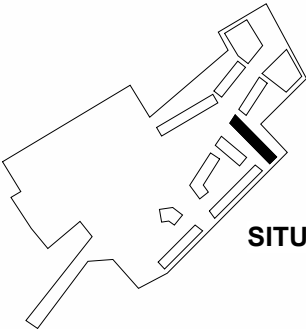

SITUERING

LEGENDE TOEGANGSCONTROLE	
	BINNENVIDEOPARLOFOON
	DEURBEL
LEGENDE STROOMAFNAME	
	ENKELFASIG STOPCONTACT
	ENKELFASIGE VOEDING + NULGELEIDER
	KAMERTHERMOSTAAT
	ELEKTRISCH VERDEELBORD
LEGENDE SCHAKELAARS	
	ENKELPOLIGE SCHAKELAAR
	DUBBELPOLIGE SCHAKELAAR
	WISSELSCHAKELAAR
	KRUISSCHAKELAAR
LEGENDE DATA - AV INSTALLATIES	
	ENKELVOUDIGE RJ45 CONNECTOR
	DUBBELVOUDIGE RJ45 CONNECTOR
LEGENDE LICHTPUNTEN	
	LICHTPUNT ZONDER ARMATUUR

TECHNIEKEN

schaal: 1/100




WONING:	Woning 7B.9
BRUTO WOON OPP:	149.8 m²
AANTAL SLAAPKAMERS	3



STRAATGEVEL



TUINGEVEL

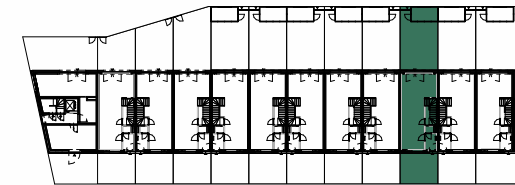

GRONDPLAN

Makelaar

Agence rosseel
Kortrijksesteenweg 74, 9000 Gent
09 220 50 00
info@rosseel.be


Immo Da Vinci
Sint-Denijslaan 1, 9000 Gent
0488 14 62 77
anthony@immodavinci.be

Dit verkoopplan is indicatief.
Alle maatvoeringen zijn benaderend.
Het afgebeelde meubilair, keukens, toestellen en
toebehoren zijn illustratief en maken geen deel uit van
de verkoopsovereenkomst.
De afgebeelde fietsenbergingen zijn illustratief.


Projectmanagement




Architect

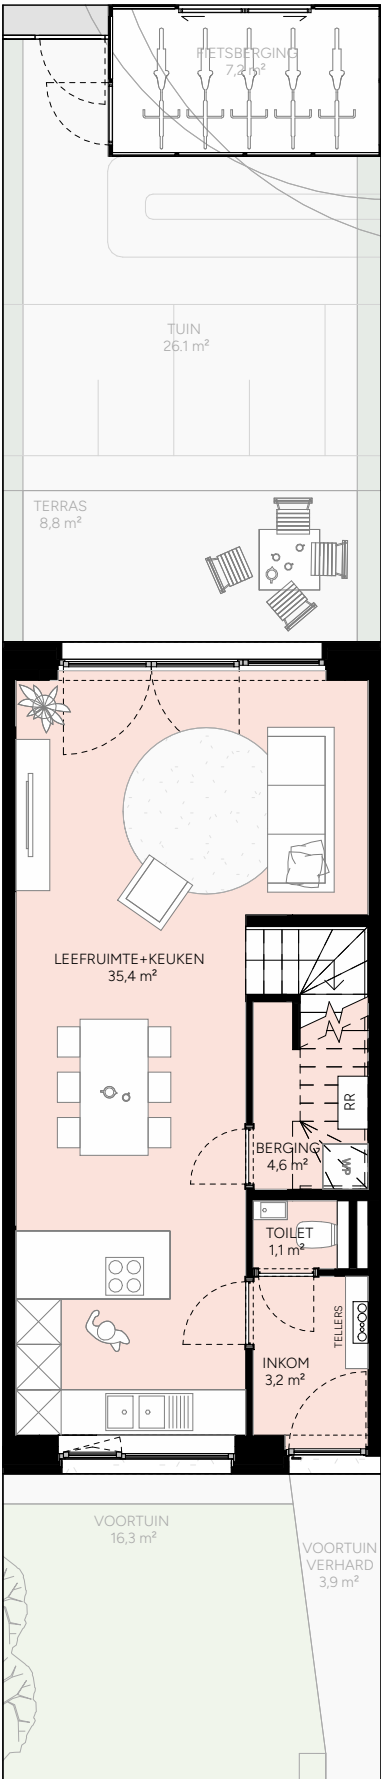


Gelijkvloers

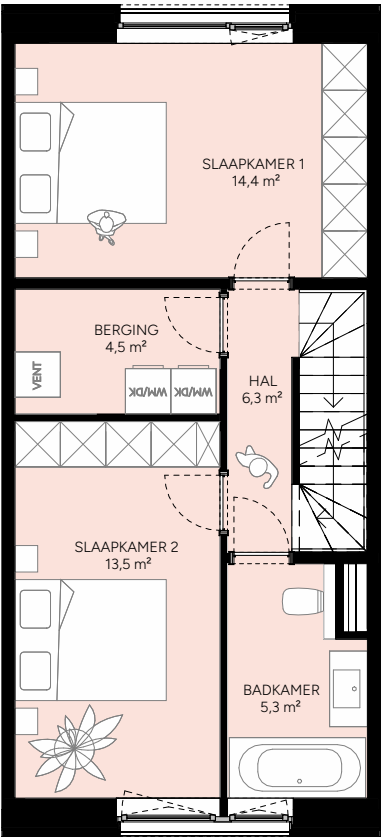

Verdieping +1

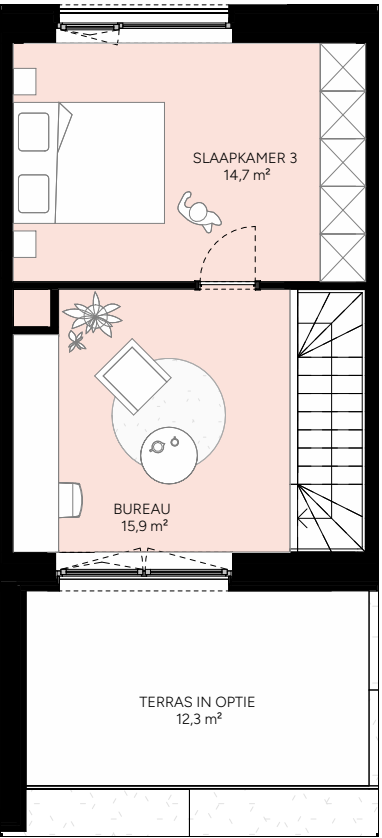

Verdieping +2

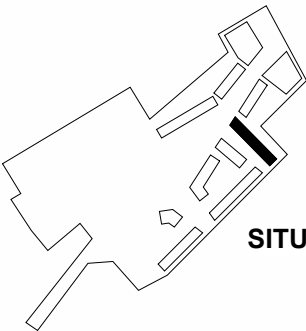

SITUERING



CONCEPT
schaal: 1/100




WONING:	Woning 7B.9
BRUTO WOON OPP:	149.8 m²
AANTAL SLAAPKAMERS	3



Straatgevel



Tuingevel

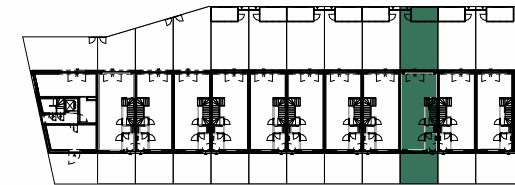

Grondplan

Makelaar

Agence rosseel
Kortrijksesteenweg 74, 9000 Gent
09 220 50 00
info@rosseel.be

Immo Da Vinci
Sint-Denijslaan 1, 9000 Gent
0488 14 62 77
anthony@immodavinci.be


Dit verkoopplan is indicatief.
Alle maatvoeringen zijn benaderend.
Het afgebeelde meubilair, keukens, toestellen en
toebehoren zijn illustratief en maken geen deel uit van
de verkoopsovereenkomst.
De afgebeelde fietsenbergingen zijn illustratief.

Projectmanagement




Architect


AREAL'

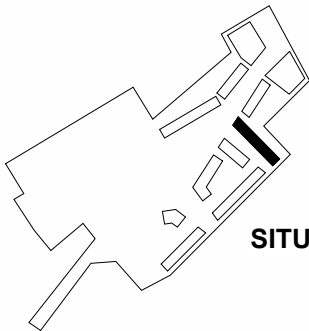

SITUERING

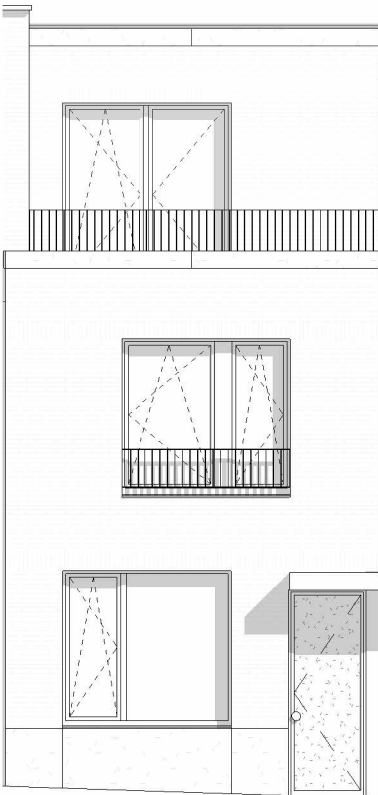

Straatgevel

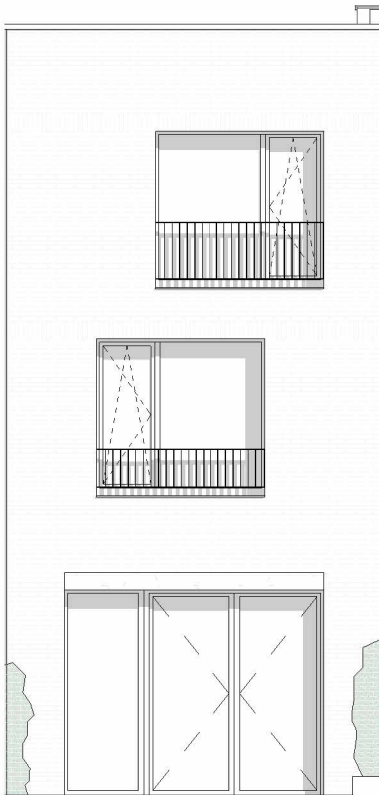

Tuingevel


WONING:	Woning 7B.9
BRUTO WOON OPP:	149.8 m²
AANTAL SLAAPKAMERS	3



STRAATGEVEL



TUINGEVEL

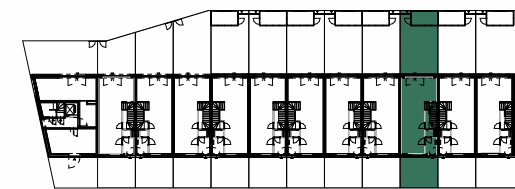

GRONDPLAN

Makelaar

Agence rosseel
Kortrijksesteenweg 74, 9000 Gent
09 220 50 00
info@rosseel.be


Immo Da Vinci
Sint-Denijslaan 1, 9000 Gent
0488 14 62 77
anthony@immodavinci.be

Dit verkoopplan is indicatief.
Alle maatvoeringen zijn benaderend.
Het afgebeelde meubilair, keukens, toestellen en
toebehoren zijn illustratief en maken geen deel uit van
de verkoopsovereenkomst.
De afgebeelde fietsenbergingen zijn illustratief.


Projectmanagement




Architect

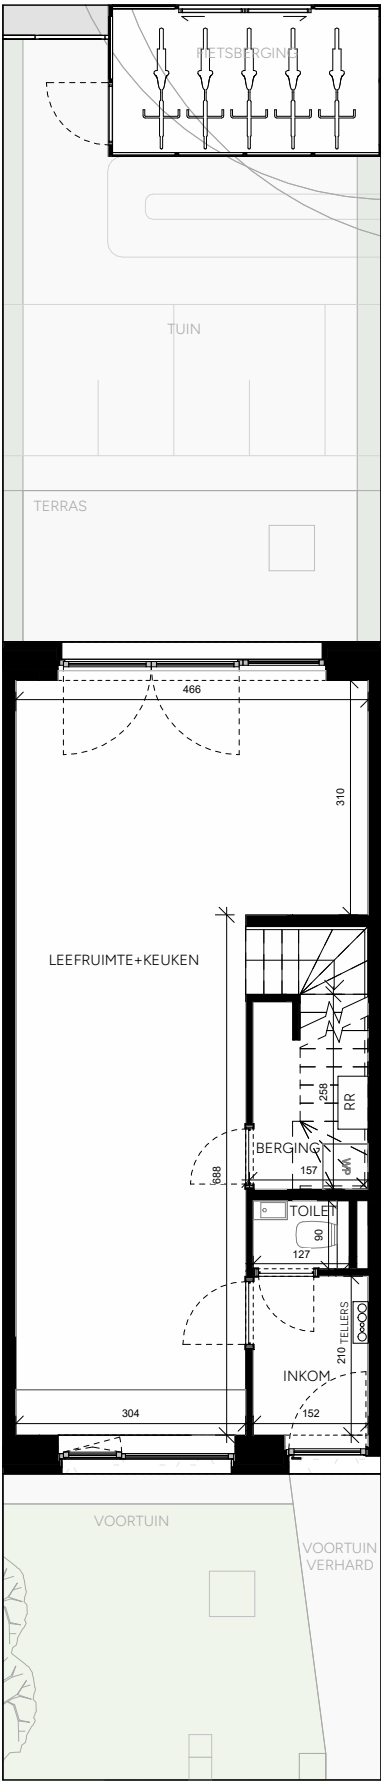


Gelijkvloers

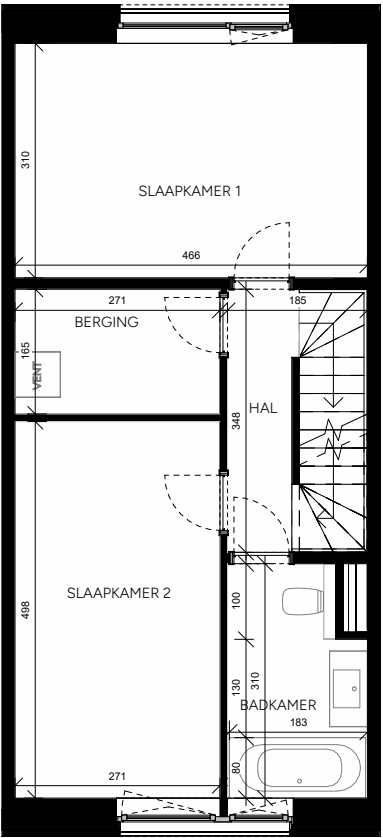

Verdieping +1

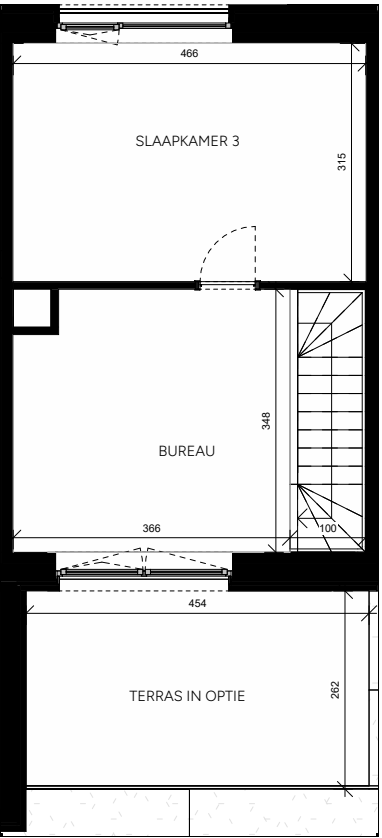

Verdieping +2

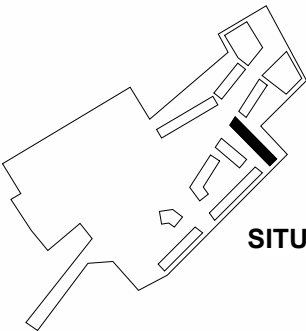

SITUERING

WONING:

Woning 7B.9

BRUTO WOON OPP:


149.8 m²

AANTAL SLAAPKAMERS


3



STRAATGEVEL

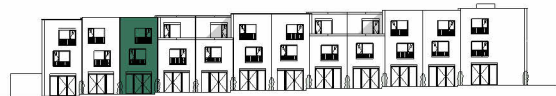

TUINGEVEL

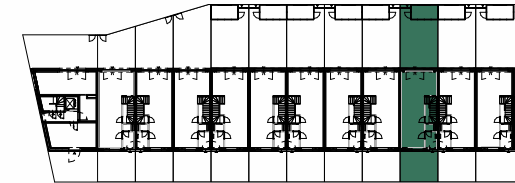

GRONDPLAN

Makelaar

Agence rosseel
Kortrijksesteenweg 74, 9000 Gent
09 220 50 00
info@rosseel.be

Immo Da Vinci
Sint-Denijslaan 1, 9000 Gent
0488 14 62 77
anthony@immodavinci.be


Projectmanagement




Architect




Dit verkoopplan is indicatief.
Alle maatvoeringen zijn benaderend.
Het afgebeelde meubilair, keukens, toestellen en
toebehoren zijn illustratief en maken geen deel uit van
de verkoopsovereenkomst.
De afgebeelde fietsenbergingen zijn illustratief.

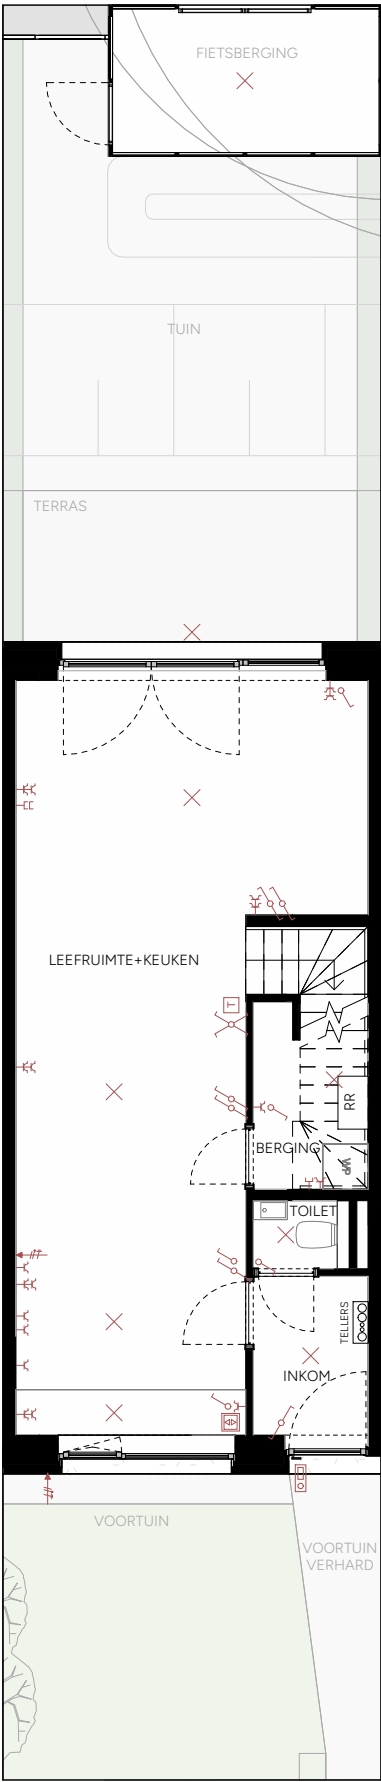


Gelijkvloers

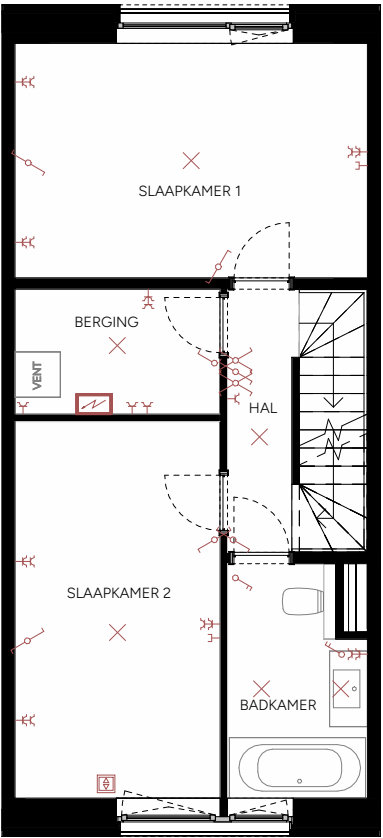

Verdieping +1

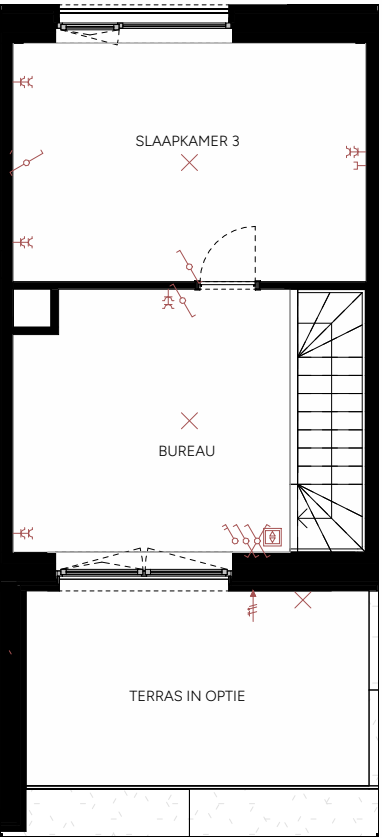

Verdieping +2

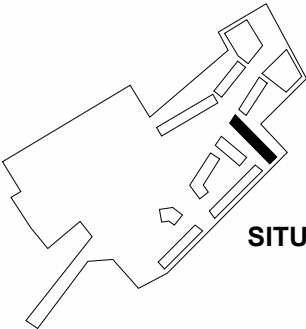

SITUERING

LEGENDE TOEGANGSCONTROLE	
	BINNENVIDEOPARLOFOON
	DEURBEL
LEGENDE STROOMAFNAME	
	ENKELFASIG STOPCONTACT
	ENKELFASIGE VOEDING + NULGELEIDER
	KAMERTHERMOSTAAT
	ELEKTRISCH VERDEELBORD
LEGENDE SCHAKELAARS	
	ENKELPOLIGE SCHAKELAAR
	DUBBELPOLIGE SCHAKELAAR
	WISSELSCHAKELAAR
	KRUISSCHAKELAAR
LEGENDE DATA - AV INSTALLATIES	
	ENKELVOUDIGE RJ45 CONNECTOR
	DUBBELVOUDIGE RJ45 CONNECTOR
LEGENDE LICHTPUNTEN	
	LICHTPUNT ZONDER ARMATUUR

TECHNIEKEN

schaal: 1/100




WONING:	Woning 7B.10
BRUTO WOON OPP:	148,7 m²
AANTAL SLAAPKAMERS	3



STRAATGEVEL



TUINGEVEL

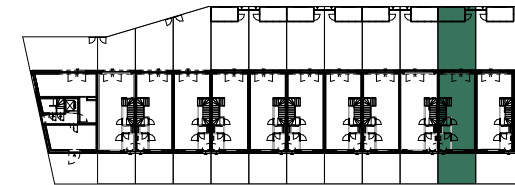

GRONDPLAN

Makelaar

Agence rosseel
Kortrijksesteenweg 74, 9000 Gent
09 220 50 00
info@rosseel.be

Immo Da Vinci
Sint-Denijslaan 1, 9000 Gent
0488 14 62 77
anthony@immodavinci.be


Dit verkoopplan is indicatief.
Alle maatvoeringen zijn benaderend.
Het afgebeelde meubilair, keukens, toestellen en
toebehoren zijn illustratief en maken geen deel uit van
de verkoopsovereenkomst.
De afgebeelde fietsenbergingen zijn illustratief.

Projectmanagement




Architect


AREAL'

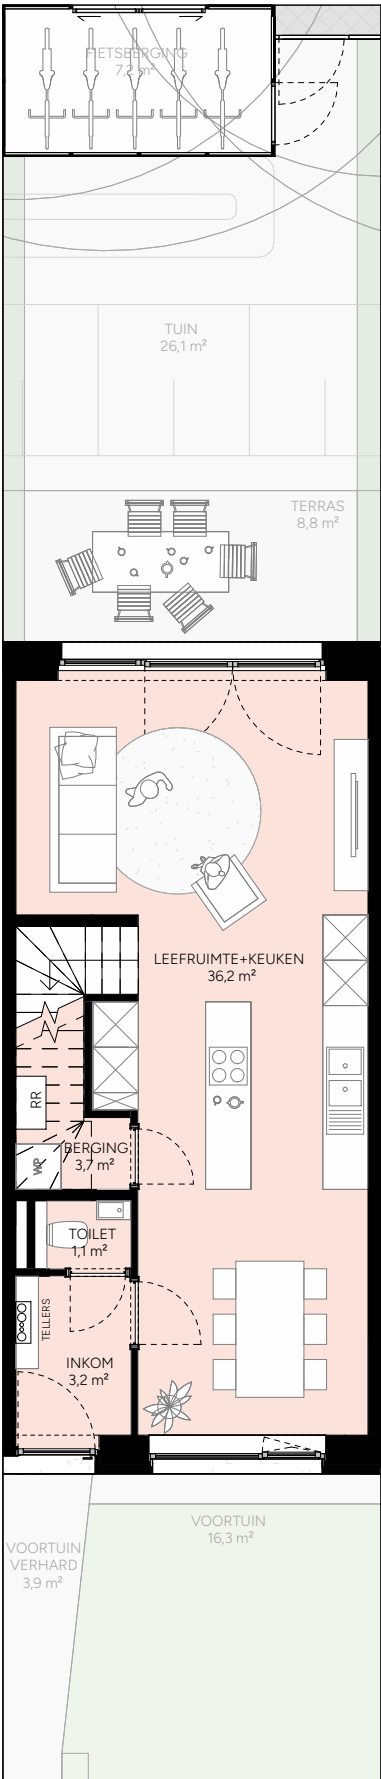


Gelijkvloers

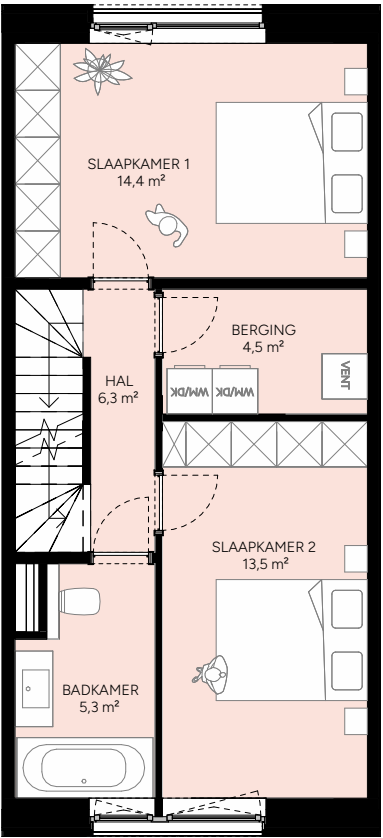

Verdieping +1

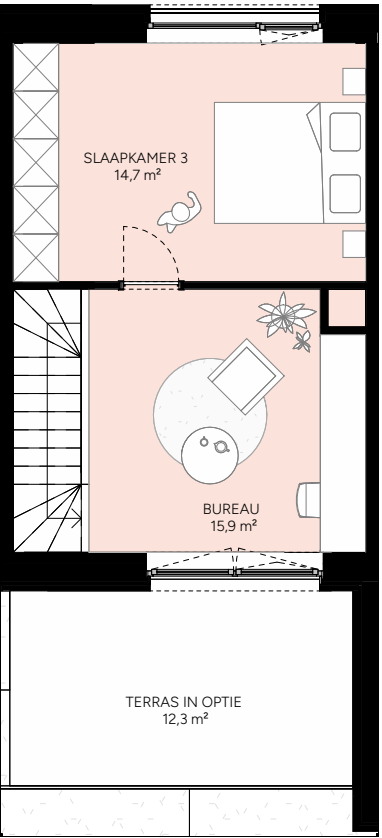

Verdieping +2

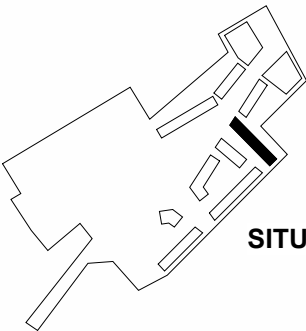

SITUERING



CONCEPT
schaal: 1/100




WONING:	Woning 7B.10
BRUTO WOON OPP:	148.7 m²
AANTAL SLAAPKAMERS	3



Straatgevel



Tuingevel

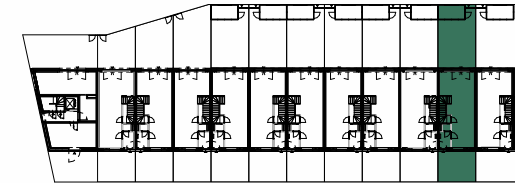

Grondplan

Makelaar

Agence rosseel
Kortrijksesteenweg 74, 9000 Gent
09 220 50 00
info@rosseel.be

Immo Da Vinci
Sint-Denijslaan 1, 9000 Gent
0488 14 62 77
anthony@immodavinci.be


Dit verkoopplan is indicatief.
Alle maatvoeringen zijn benaderend.
Het afgebeelde meubilair, keukens, toestellen en
toebehoren zijn illustratief en maken geen deel uit van
de verkoopsovereenkomst.
De afgebeelde fietsenbergingen zijn illustratief.

Projectmanagement




Architect


AREAL'

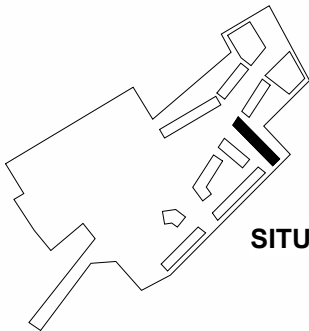

SITUERING

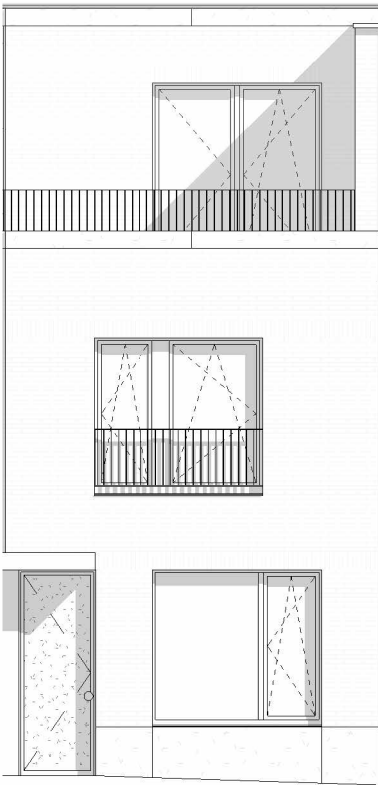

Straatgevel

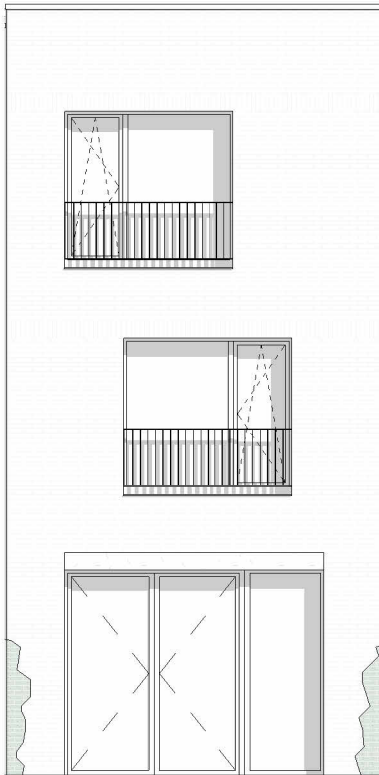

Tuingevel


WONING:	Woning 7B.10
BRUTO WOON OPP:	148.7 m²
AANTAL SLAAPKAMERS	3



STRAATGEVEL



TUINGEVEL

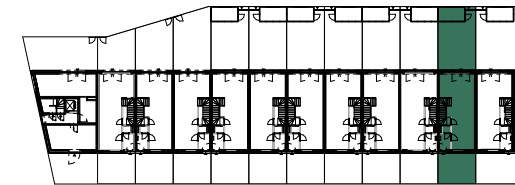

GRONDPLAN

Makelaar

Agence rosseel
Kortrijksesteenweg 74, 9000 Gent
09 220 50 00
info@rosseel.be

Immo Da Vinci
Sint-Denijslaan 1, 9000 Gent
0488 14 62 77
anthony@immodavinci.be


Dit verkoopplan is indicatief.
Alle maatvoeringen zijn benaderend.
Het afgebeelde meubilair, keukens, toestellen en
toebehoren zijn illustratief en maken geen deel uit van
de verkoopsovereenkomst.
De afgebeelde fietsenbergingen zijn illustratief.

Projectmanagement




Architect


AREAL'

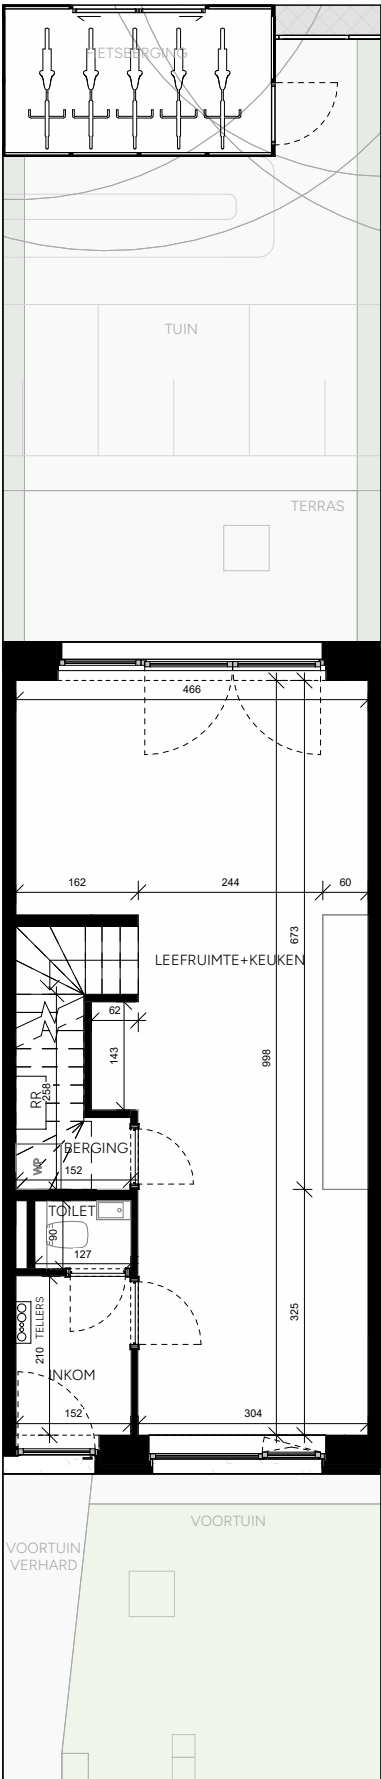


Gelijkvloers

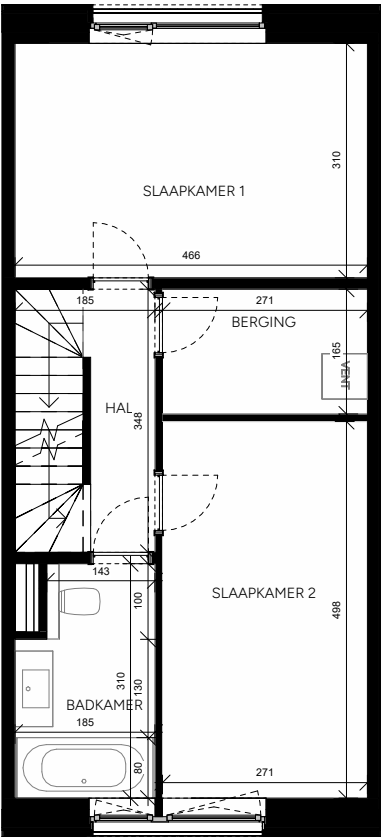

Verdieping +1

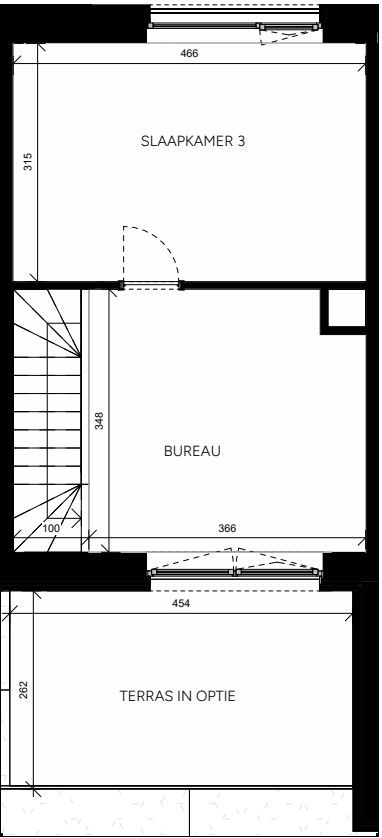

Verdieping +2

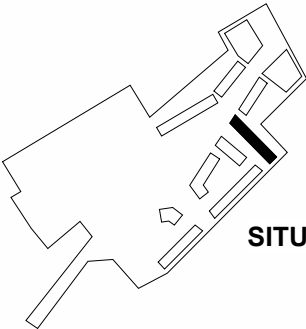

SITUERING

WONING:

Woning 7B.10

BRUTO WOON OPP:

148.7 m²

AANTAL SLAAPKAMERS


3



STRAATGEVEL



TUINGEVEL

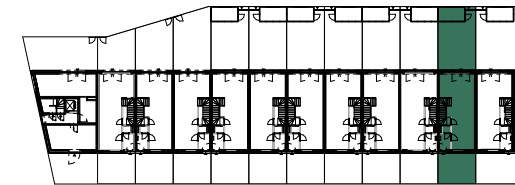

GRONDPLAN

Makelaar

Agence rosseel
Kortrijksesteenweg 74, 9000 Gent
09 220 50 00
info@rosseel.be

Immo Da Vinci
Sint-Denijslaan 1, 9000 Gent
0488 14 62 77
anthony@immodavinci.be


Projectmanagement

bopro


Architect

AREAL'


Dit verkoopplan is indicatief.
Alle maatvoeringen zijn benaderend.
Het afgebeelde meubilair, keukens, toestellen en
toebehoren zijn illustratief en maken geen deel uit van
de verkoopsovereenkomst.
De afgebeelde fietsenbergingen zijn illustratief.

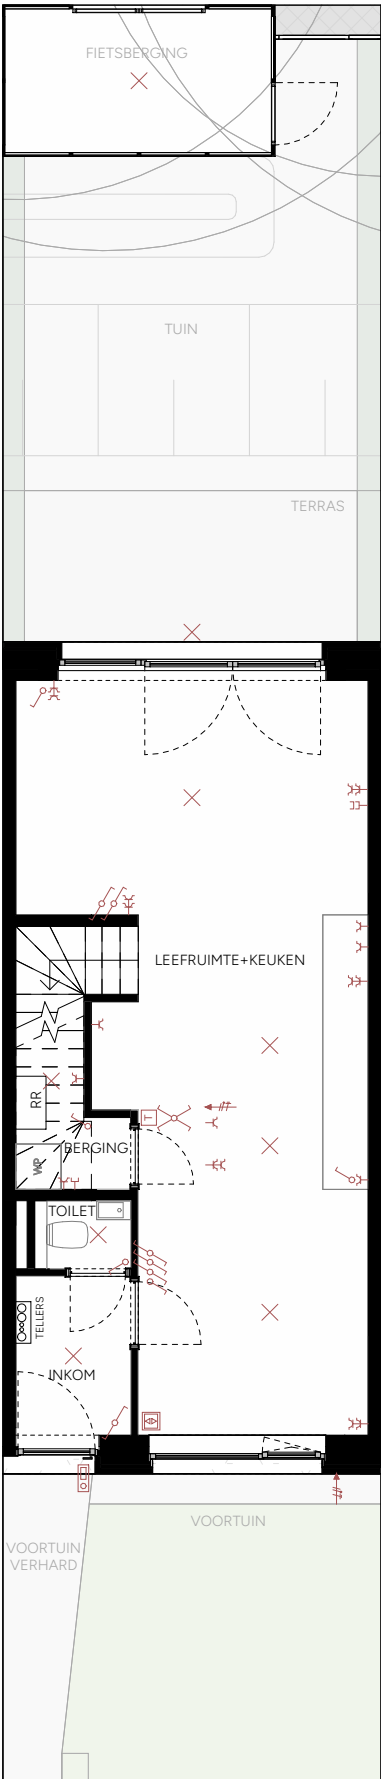


Gelijkvloers

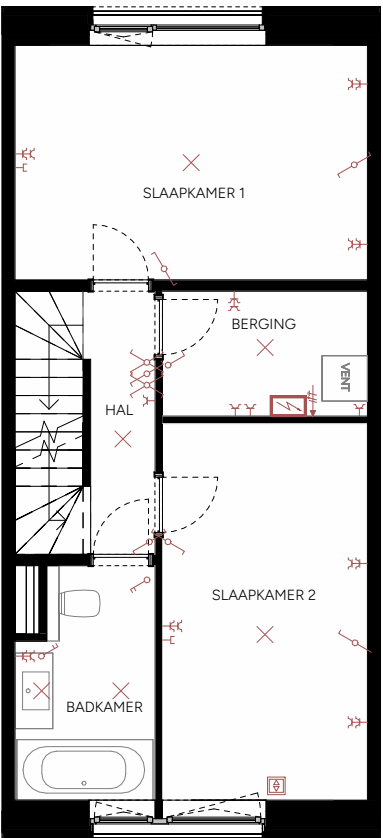

Verdieping +1

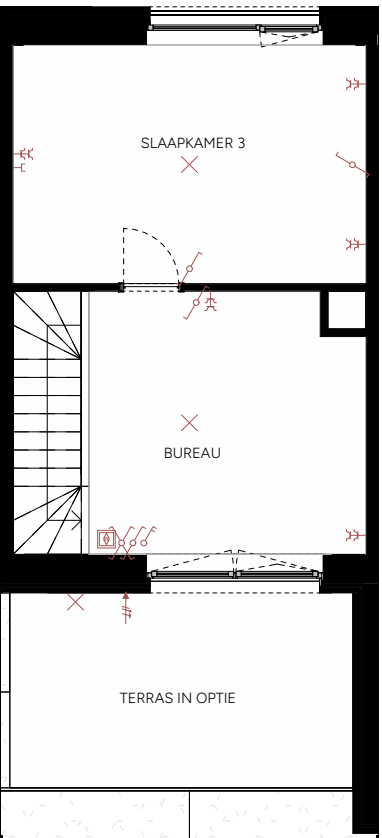

Verdieping +2

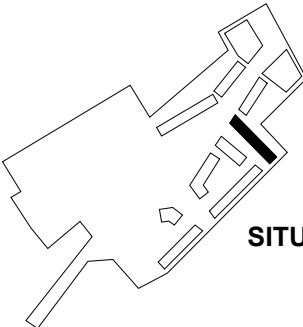

SITUERING

LEGENDE TOEGANGSCONTROLE	
	BINNENVIDEOPARLOFOON
	DEURBEL
LEGENDE STROOMAFNAME	
	ENKELFASIG STOPCONTACT
	ENKELFASIGE VOEDING + NULGELEIDER
	KAMERTHERMOSTAAT
	ELEKTRISCH VERDEELBORD
LEGENDE SCHAKELAARS	
	ENKELPOLIGE SCHAKELAAR
	DUBBELPOLIGE SCHAKELAAR
	WISSELSCHAKELAAR
	KRUISSCHAKELAAR
LEGENDE DATA - AV INSTALLATIES	
	ENKELVOUDIGE RJ45 CONNECTOR
	DUBBELVOUDIGE RJ45 CONNECTOR
LEGENDE LICHTPUNTEN	
	LICHTPUNT ZONDER ARMATUUR

TECHNIEKEN

schaal: 1/100




WONING:	Woning 7B.11
BRUTO WOON OPP:	157.6 m²
AANTAL SLAAPKAMERS	3



STRAATGEVEL



TUINGEVEL

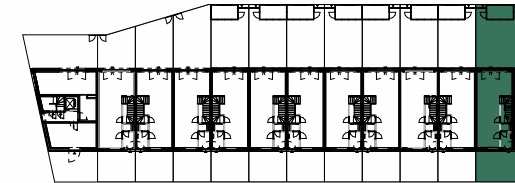

GRONDPLAN

Makelaar

Agence rosseel
Kortrijksesteenweg 74, 9000 Gent
09 220 50 00
info@rosseel.be

Immo Da Vinci
Sint-Denijslaan 1, 9000 Gent
0488 14 62 77
anthony@immodavinci.be


Dit verkoopplan is indicatief.
Alle maatvoeringen zijn benaderend.
Het afgebeelde meubilair, keukens, toestellen en
toebehoren zijn illustratief en maken geen deel uit van
de verkoopsovereenkomst.
De afgebeelde fietsenbergingen zijn illustratief.

Projectmanagement




Architect


AREAL'

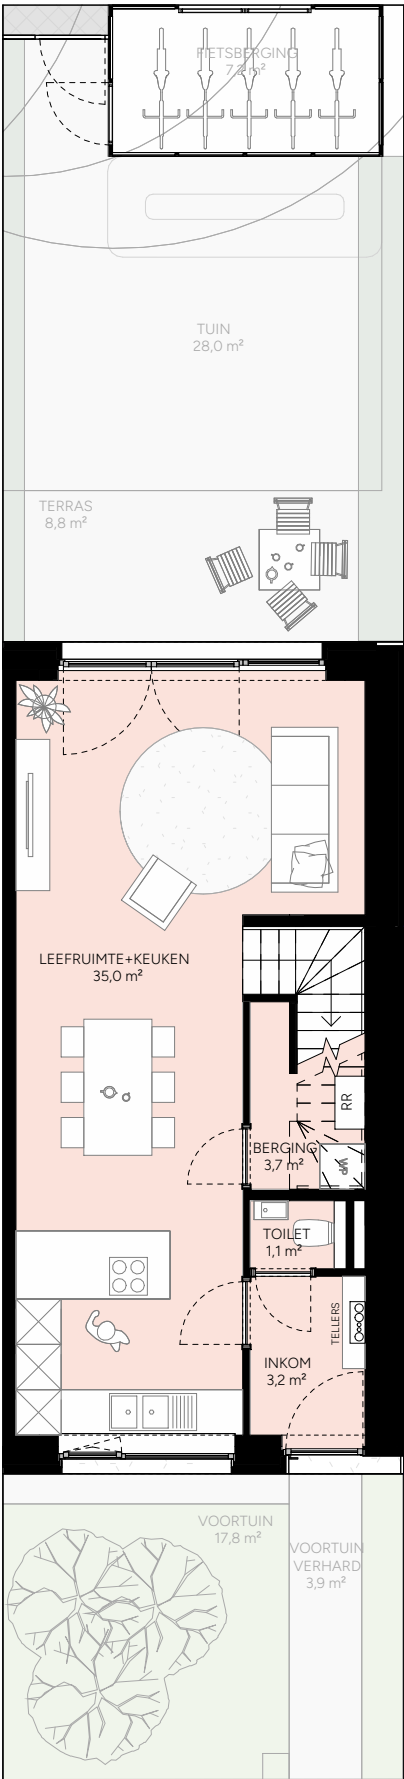


Gelijkvloers

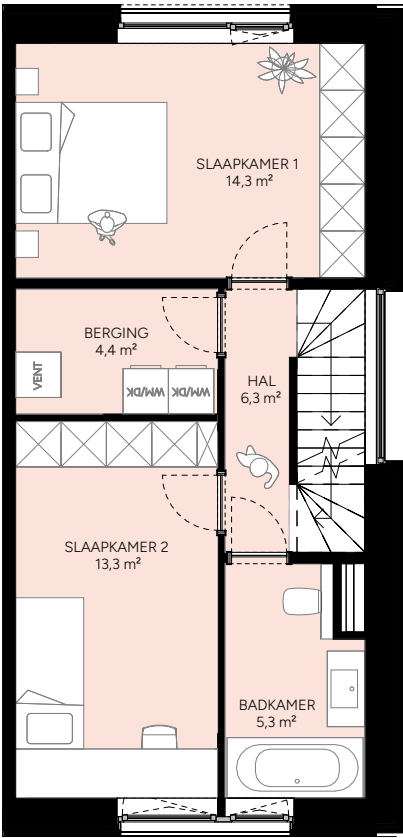

Verdieping +1

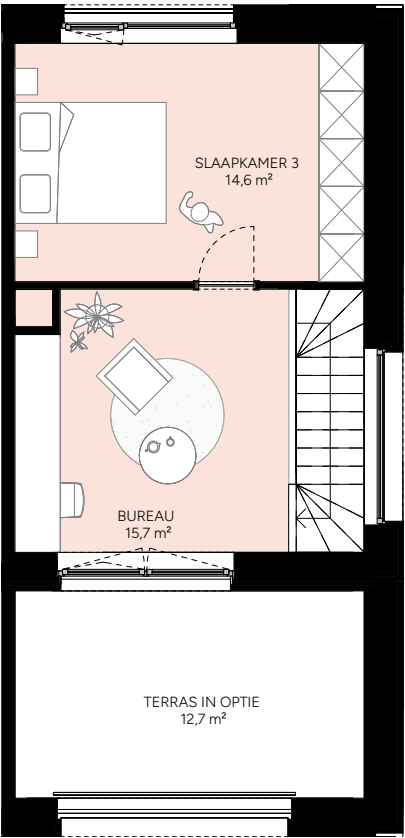

Verdieping +2

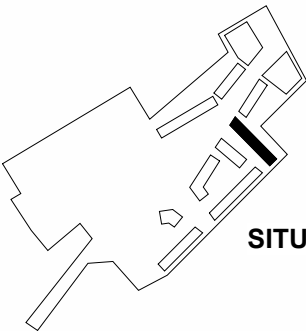

SITUERING




CONCEPT
schaal: 1/100




WONING:	Woning 7B.11
BRUTO WOON OPP:	157.6 m²
AANTAL SLAAPKAMERS	3




Straatgevel

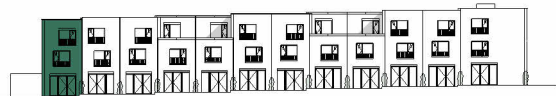


Tuingevel

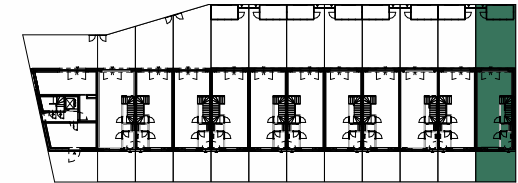


Grondplan

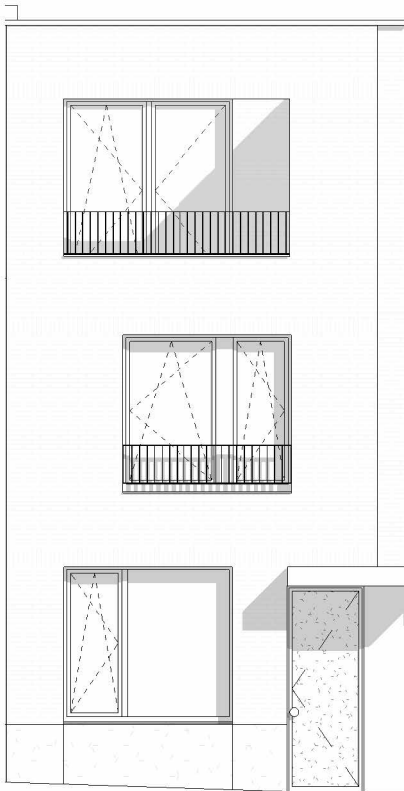


Straatgevel

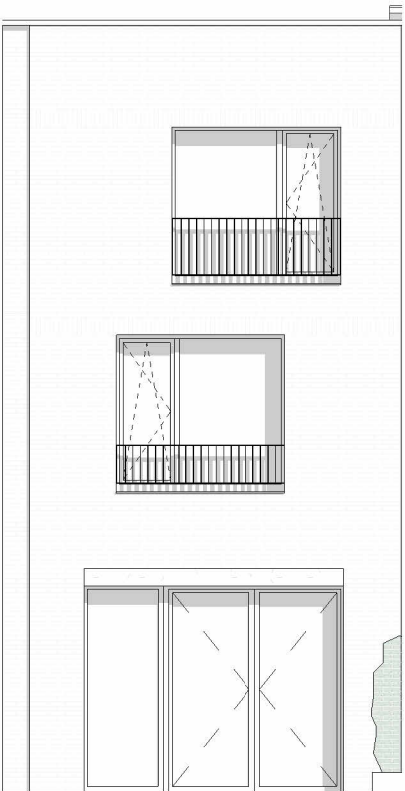

Tuingevel

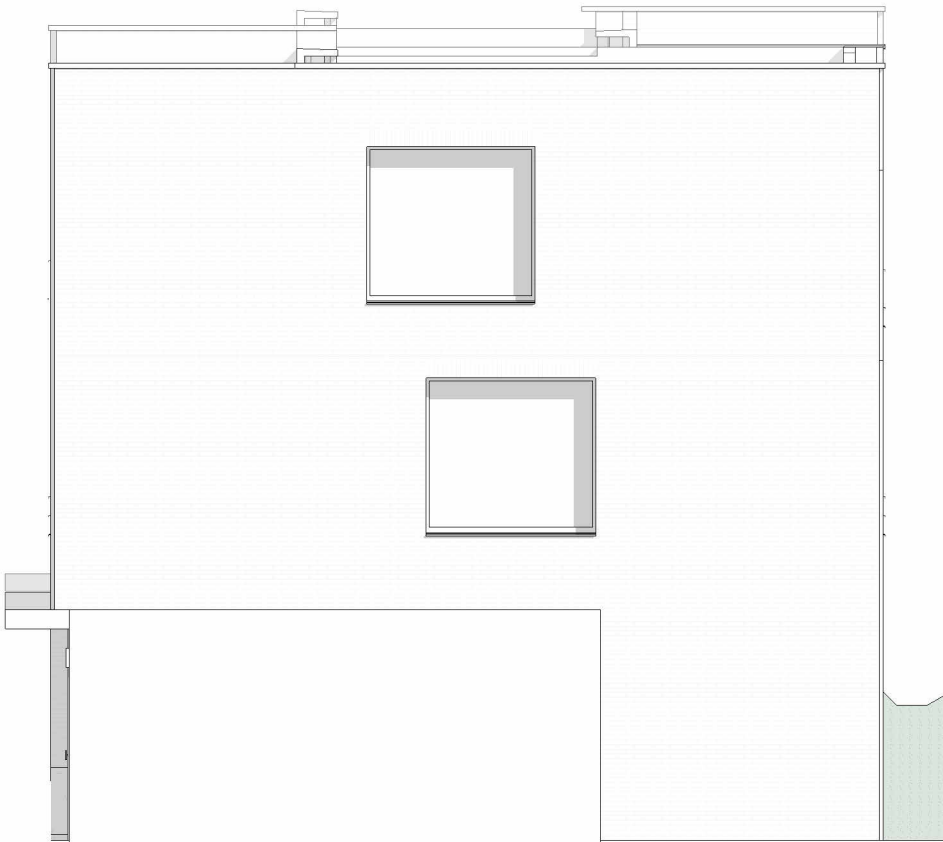

zijgevel

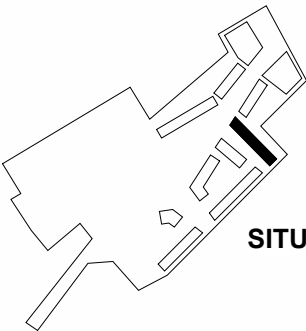

SITUERING

Makelaar

Agence rosseel
Kortrijksesteenweg 74, 9000 Gent
09 220 50 00
info@rosseel.be

Immo Da Vinci
Sint-Denijslaan 1, 9000 Gent
0488 14 62 77
anthony@immodavinci.be

Dit verkoopplan is indicatief.
Alle maatvoeringen zijn benaderend.
Het afgebeelde meubilair, keukens, toestellen en
toebehoren zijn illustratief en maken geen deel uit van
de verkoopsovereenkomst.
De afgebeelde fietsenbergingen zijn illustratief.

Projectmanagement



Architect

AREAL'


WONING:	Woning 7B.11
BRUTO WOON OPP:	157.6 m²
AANTAL SLAAPKAMERS	3



STRAATGEVEL



TUINGEVEL

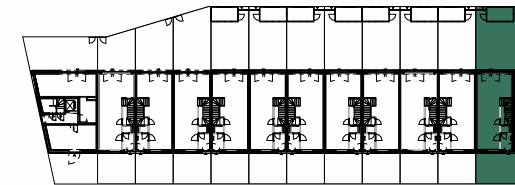

GRONDPLAN

Makelaar

Agence rosseel
Kortrijksesteenweg 74, 9000 Gent
09 220 50 00
info@rosseel.be

Immo Da Vinci
Sint-Denijslaan 1, 9000 Gent
0488 14 62 77
anthony@immodavinci.be


Dit verkoopplan is indicatief.
Alle maatvoeringen zijn benaderend.
Het afgebeelde meubilair, keukens, toestellen en
toebehoren zijn illustratief en maken geen deel uit van
de verkoopsovereenkomst.
De afgebeelde fietsenbergingen zijn illustratief.

Projectmanagement




Architect


AREAL'

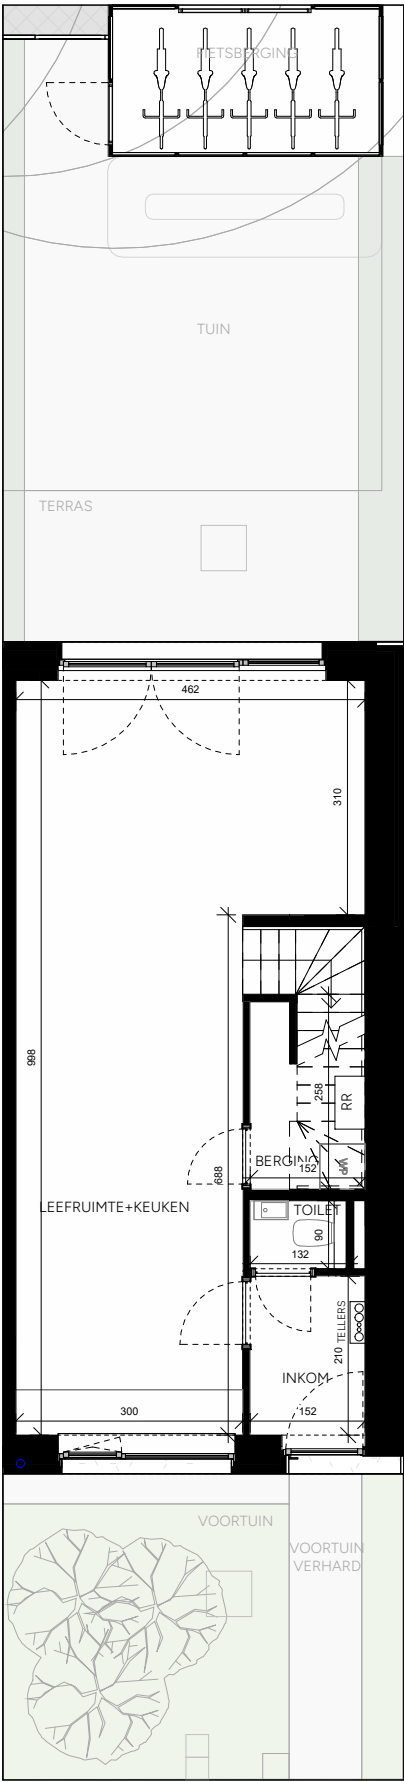


Gelijkvloers

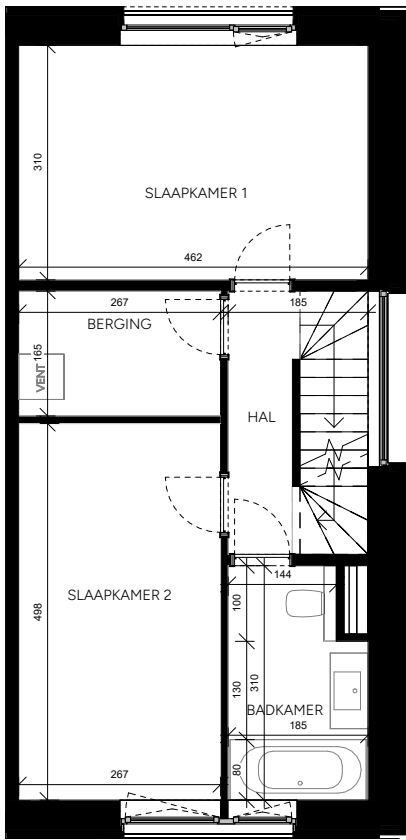

Verdieping +1

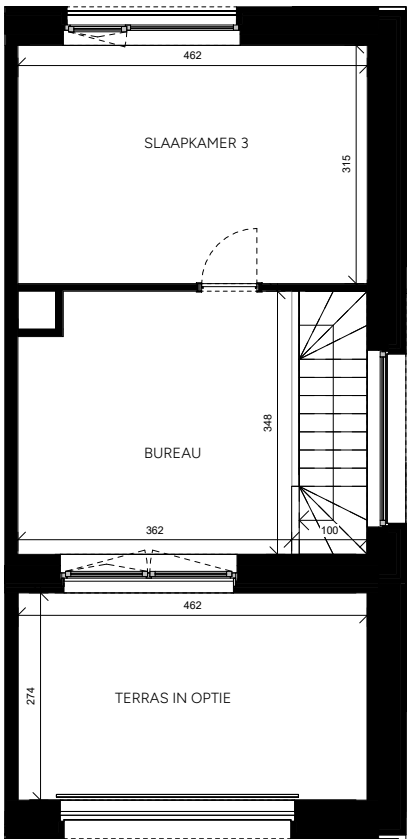

Verdieping +2

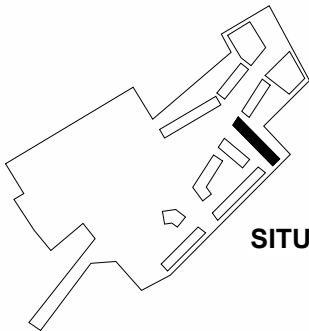

SITUERING



FAST MEUBILAIR
schaal: 1/100



WONING:

Woning 7B.11

BRUTO WOON OPP:

157.6 m²

AANTAL SLAAPKAMERS


3



STRAATGEVEL



TUINGEVEL

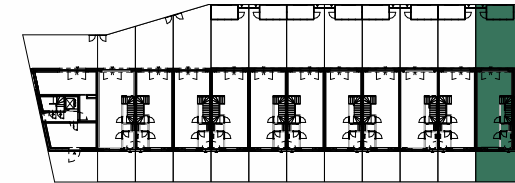

GRONDPLAN

Makelaar

Agence rosseel
Kortrijksesteenweg 74, 9000 Gent
09 220 50 00
info@rosseel.be

Immo Da Vinci
Sint-Denijslaan 1, 9000 Gent
0488 14 62 77
anthony@immodavinci.be


Projectmanagement




Architect




Dit verkoopplan is indicatief.
Alle maatvoeringen zijn benaderend.
Het afgebeelde meubilair, keukens, toestellen en
toebehoren zijn illustratief en maken geen deel uit van
de verkoopsovereenkomst.
De afgebeelde fietsenbergingen zijn illustratief.

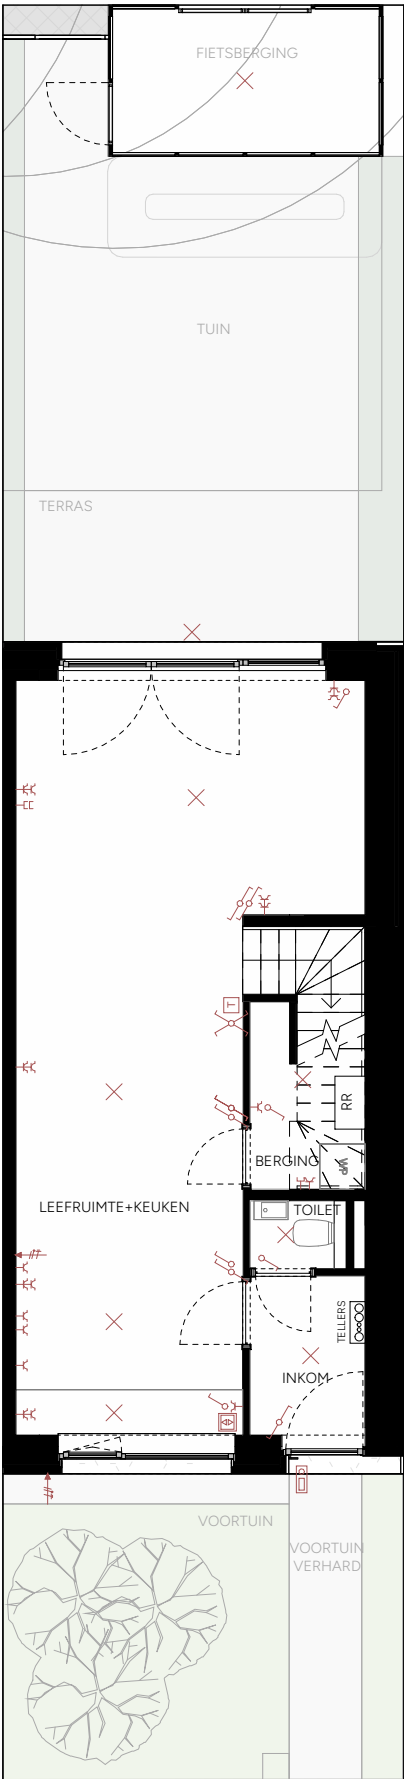


Gelijkvloers

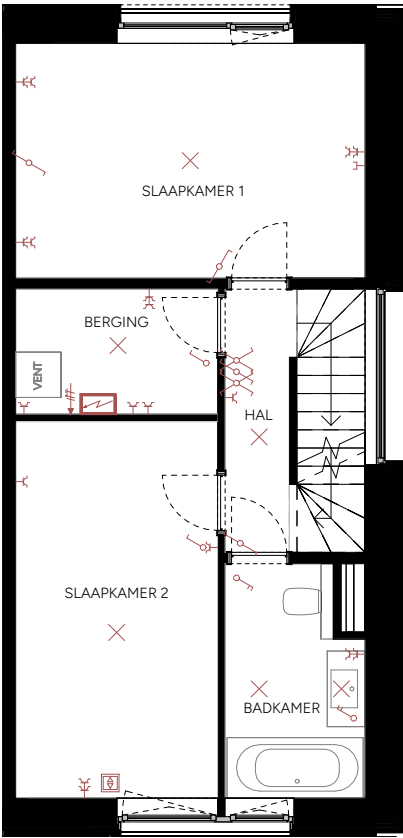

Verdieping +1

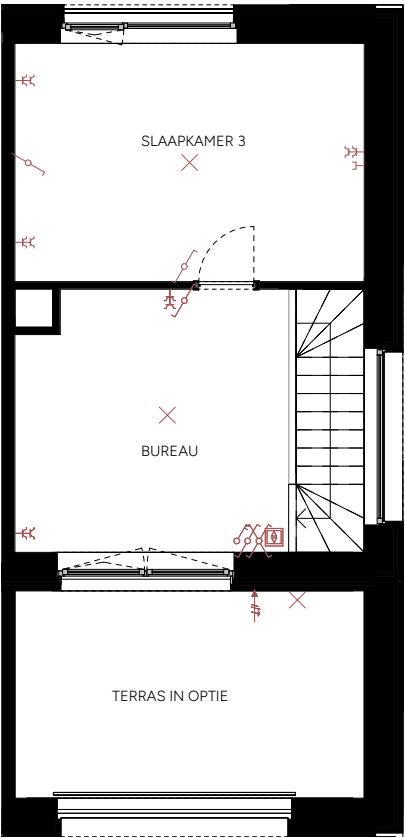

Verdieping +2

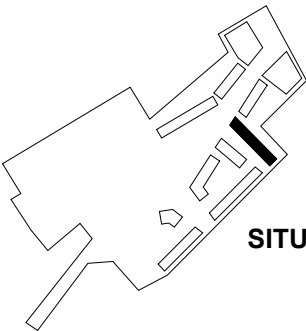

SITUERING

LEGENDE TOEGANGSCONTROLE	
	BINNENVIDEOPARLOFOON
	DEURBEL
LEGENDE STROOMAFNAME	
	ENKELFASIG STOPCONTACT
	ENKELFASIGE VOEDING + NULGELEIDER
	KAMERTHERMOSTAAT
	ELEKTRISCH VERDEELBORD
LEGENDE SCHAKELAARS	
	ENKELPOLIGE SCHAKELAAR
	DUBBELPOLIGE SCHAKELAAR
	WISSELSCHAKELAAR
	KRUISSCHAKELAAR
LEGENDE DATA - AV INSTALLATIES	
	ENKELVOUDIGE RJ45 CONNECTOR
	DUBBELVOUDIGE RJ45 CONNECTOR
LEGENDE LICHTPUNTEN	
	LICHTPUNT ZONDER ARMATUUR

TECHNIEKEN

schaal: 1/100

