




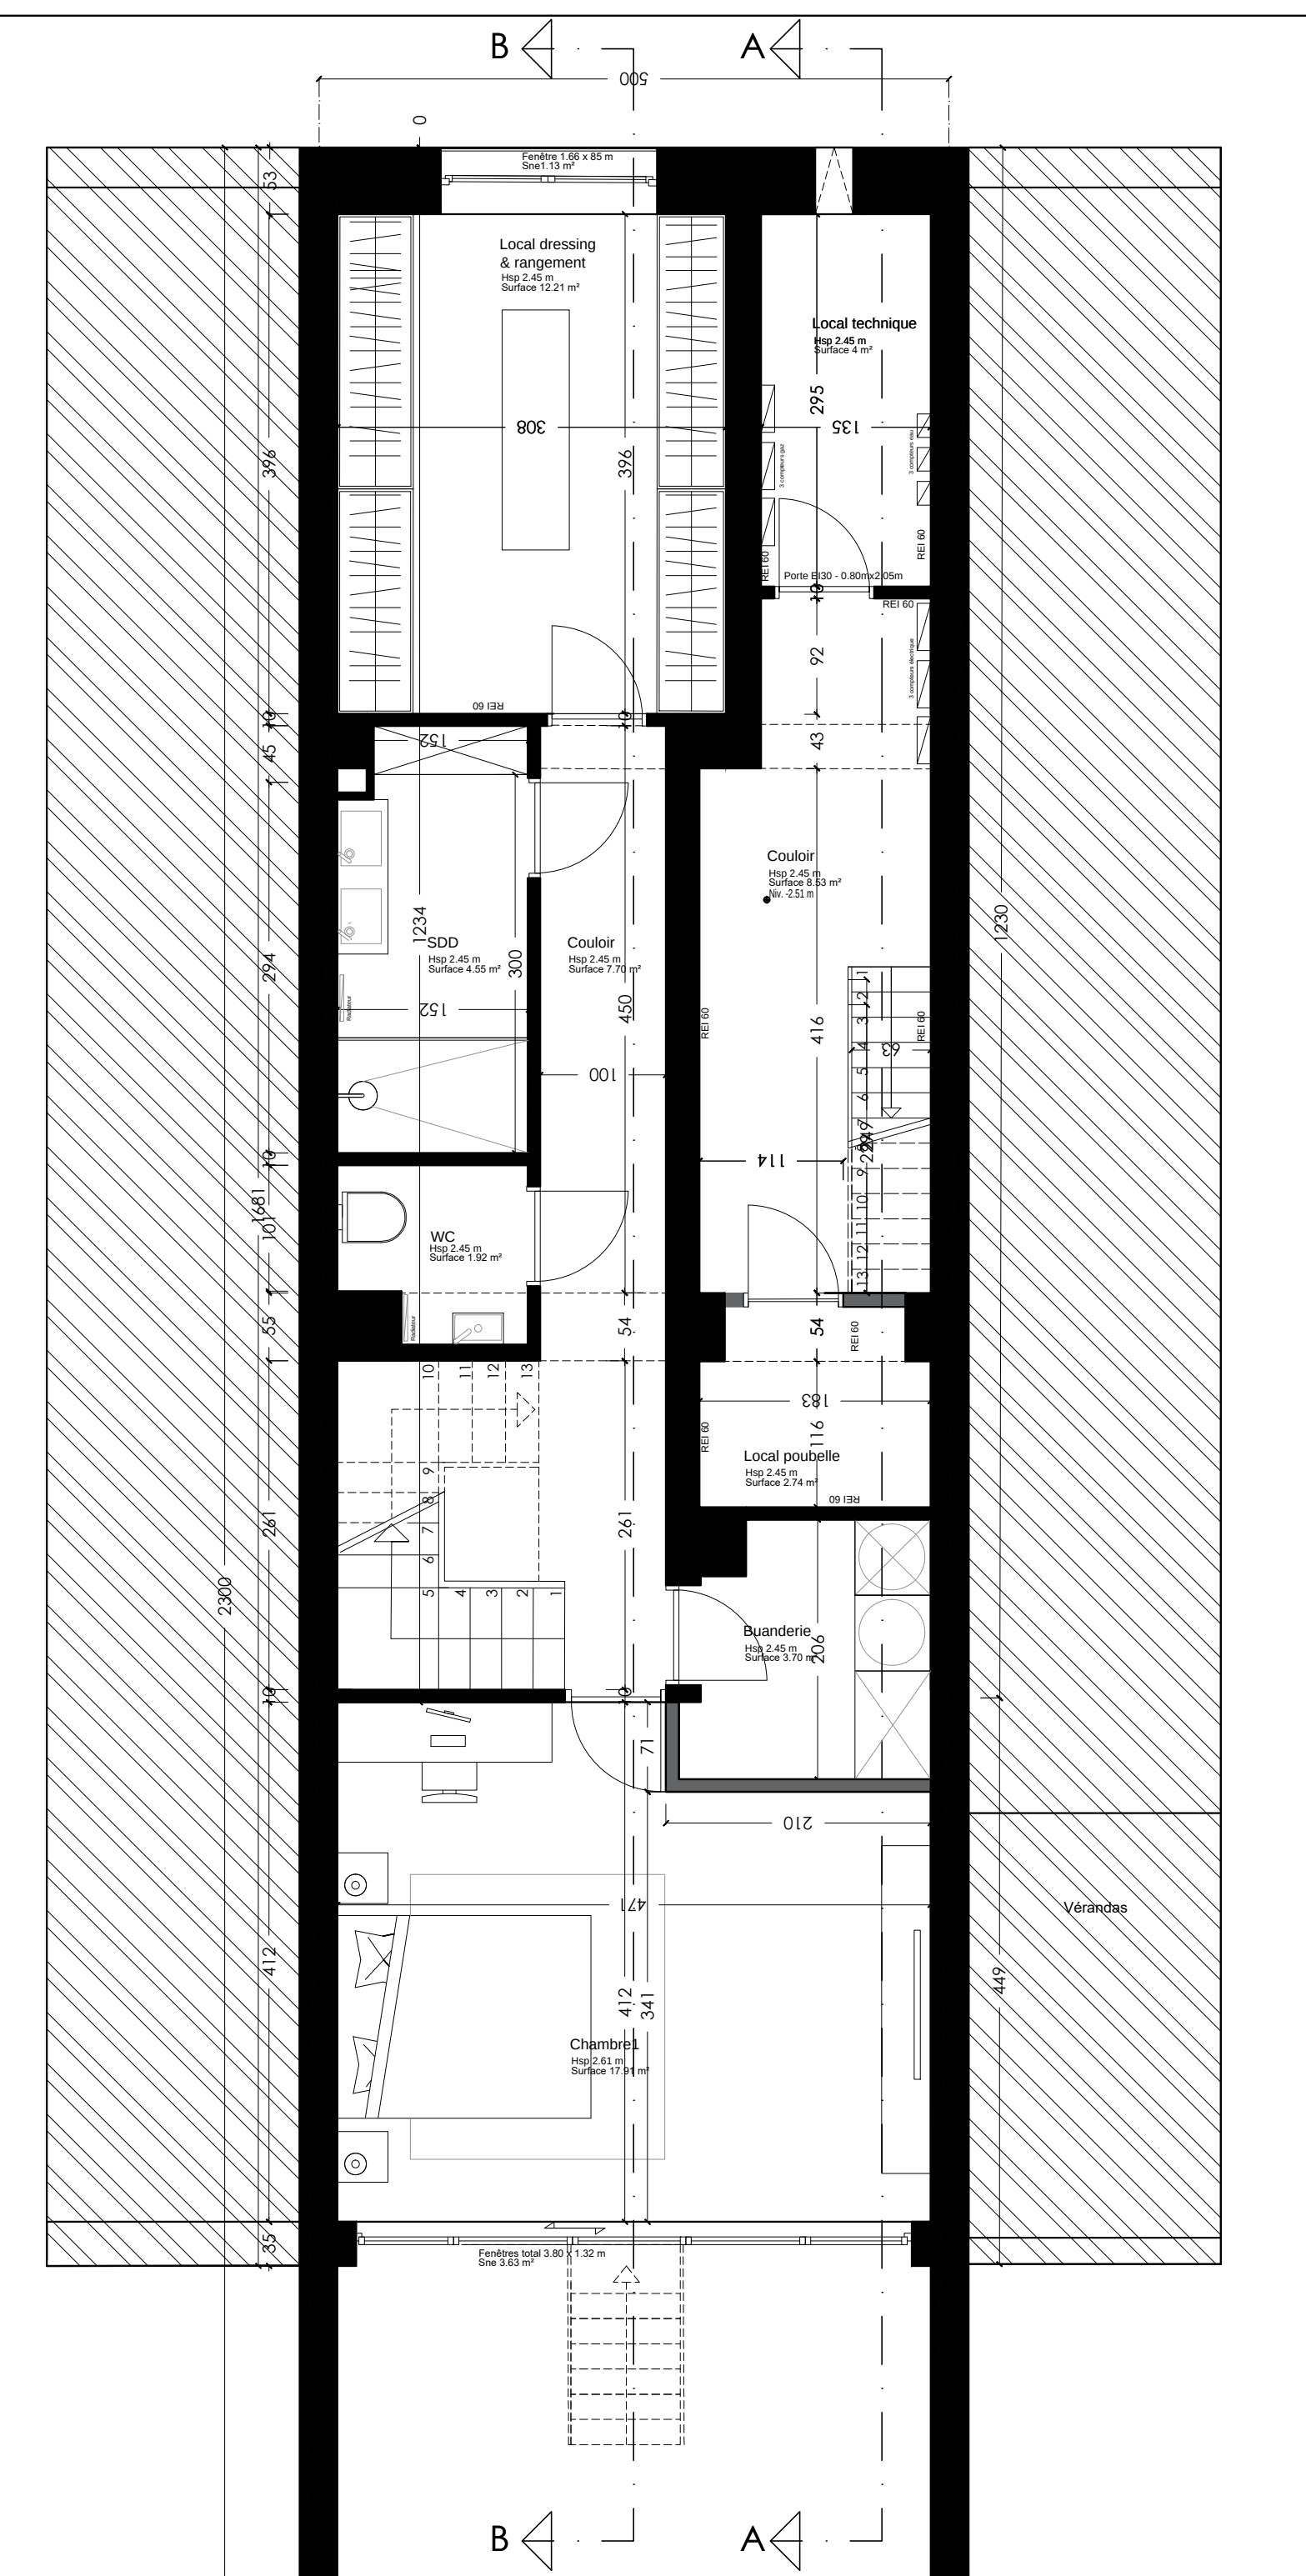


Plan Sous-sol 1/50

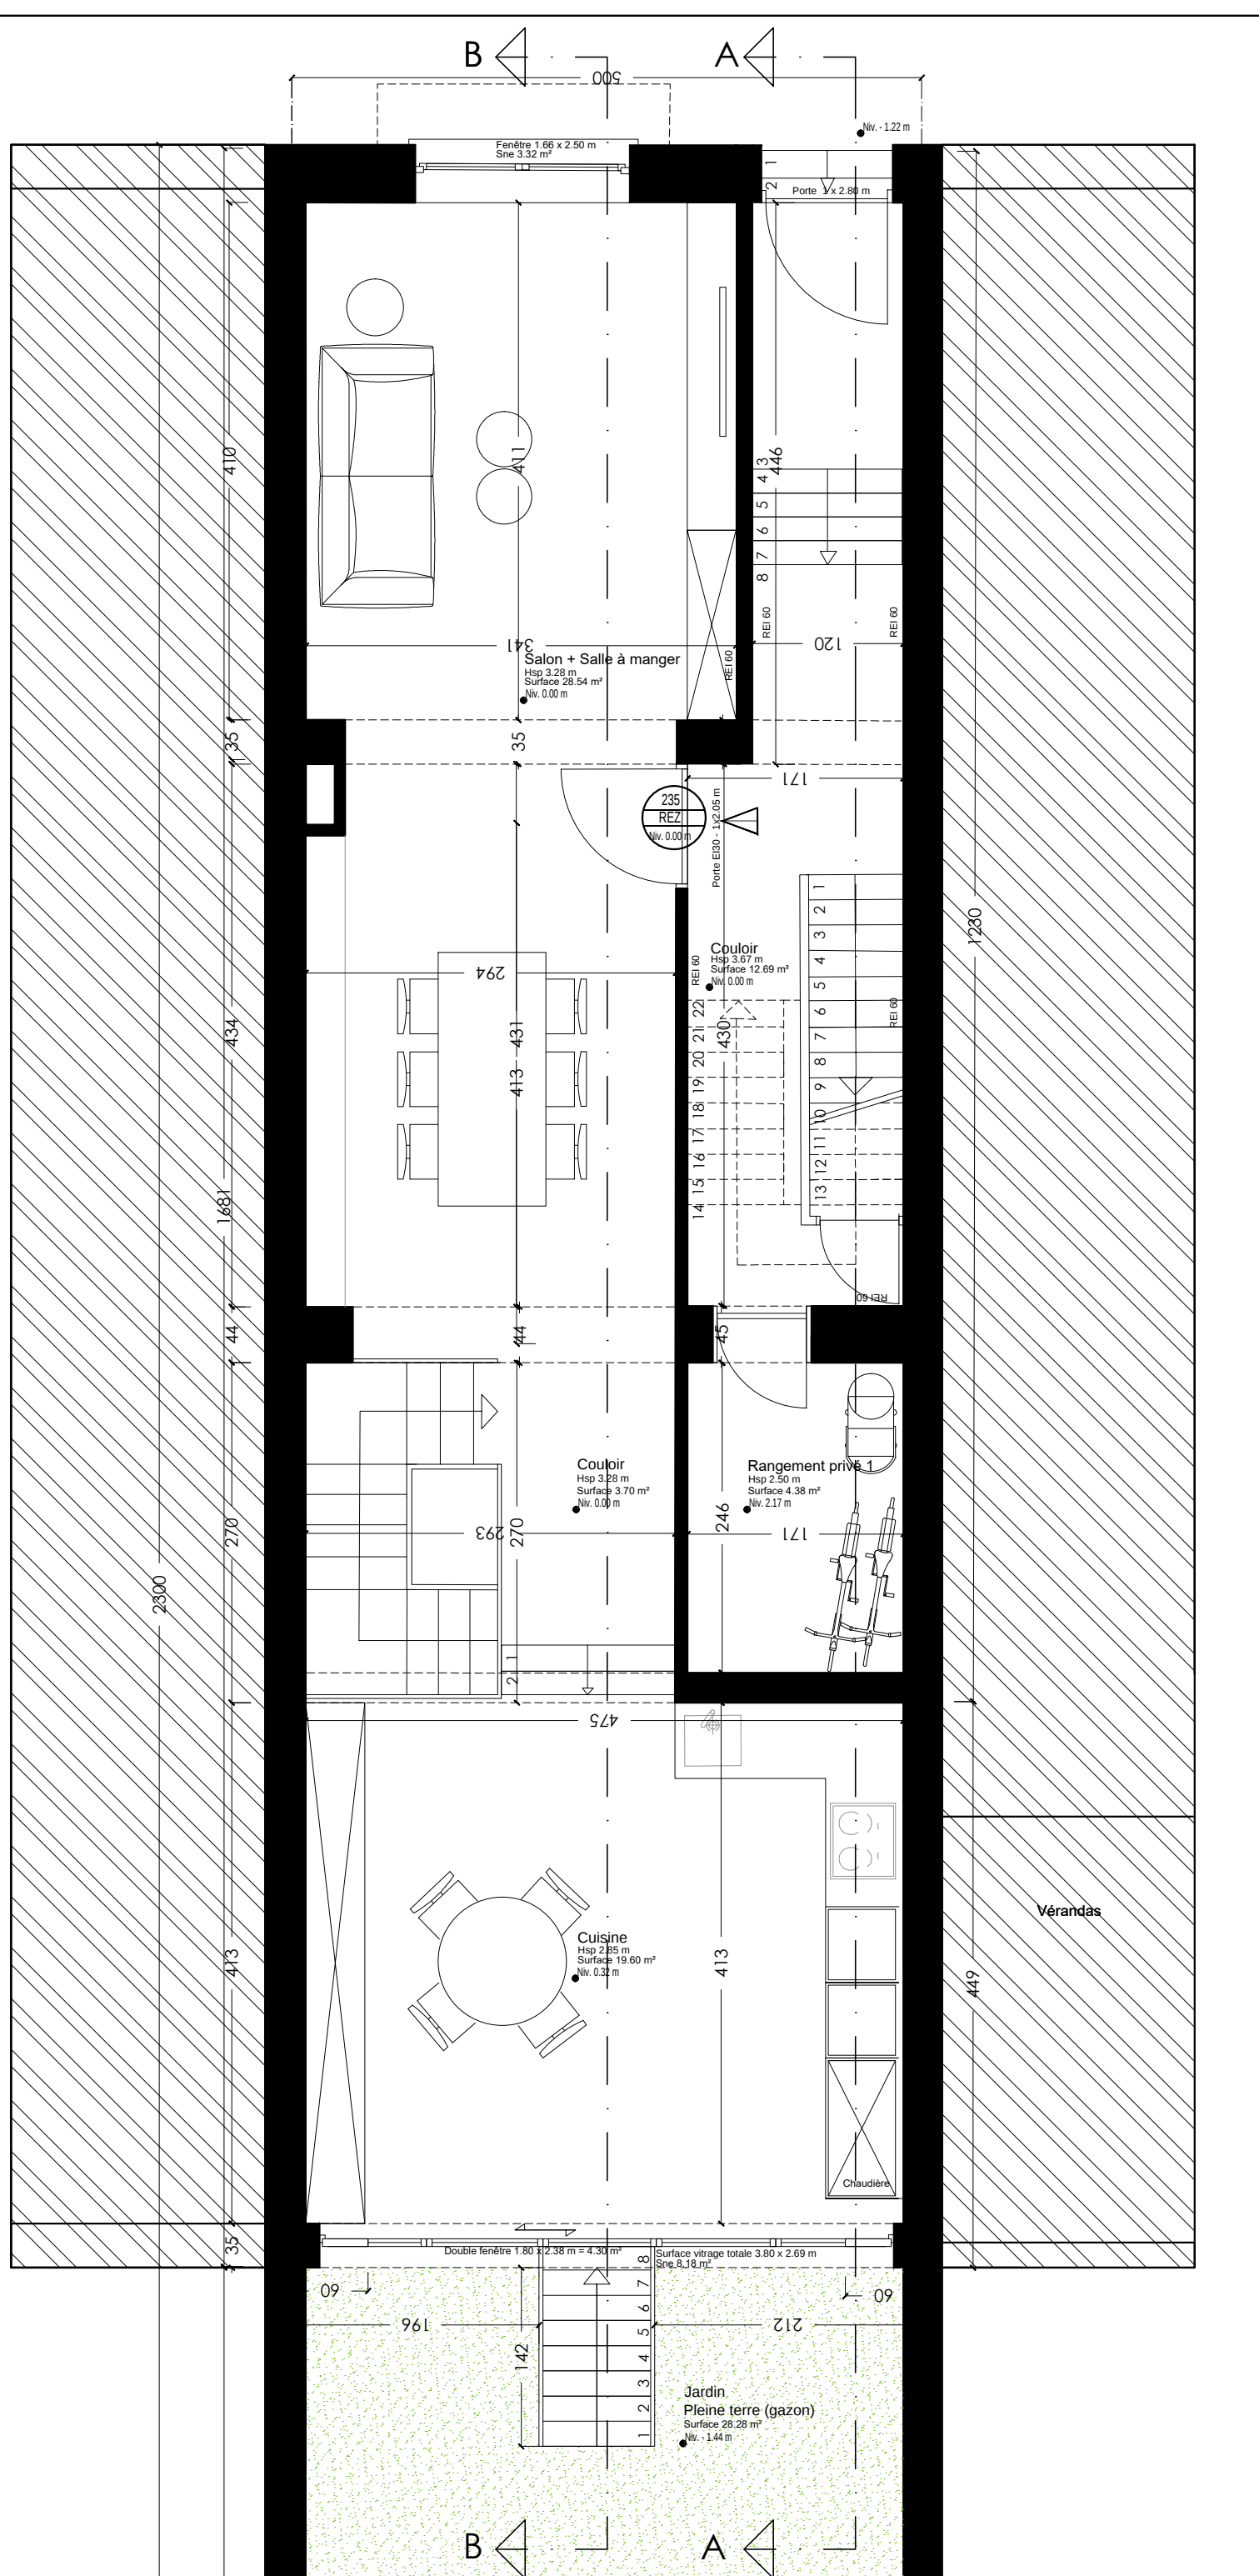


Plan du Rez de chaussée 1/50

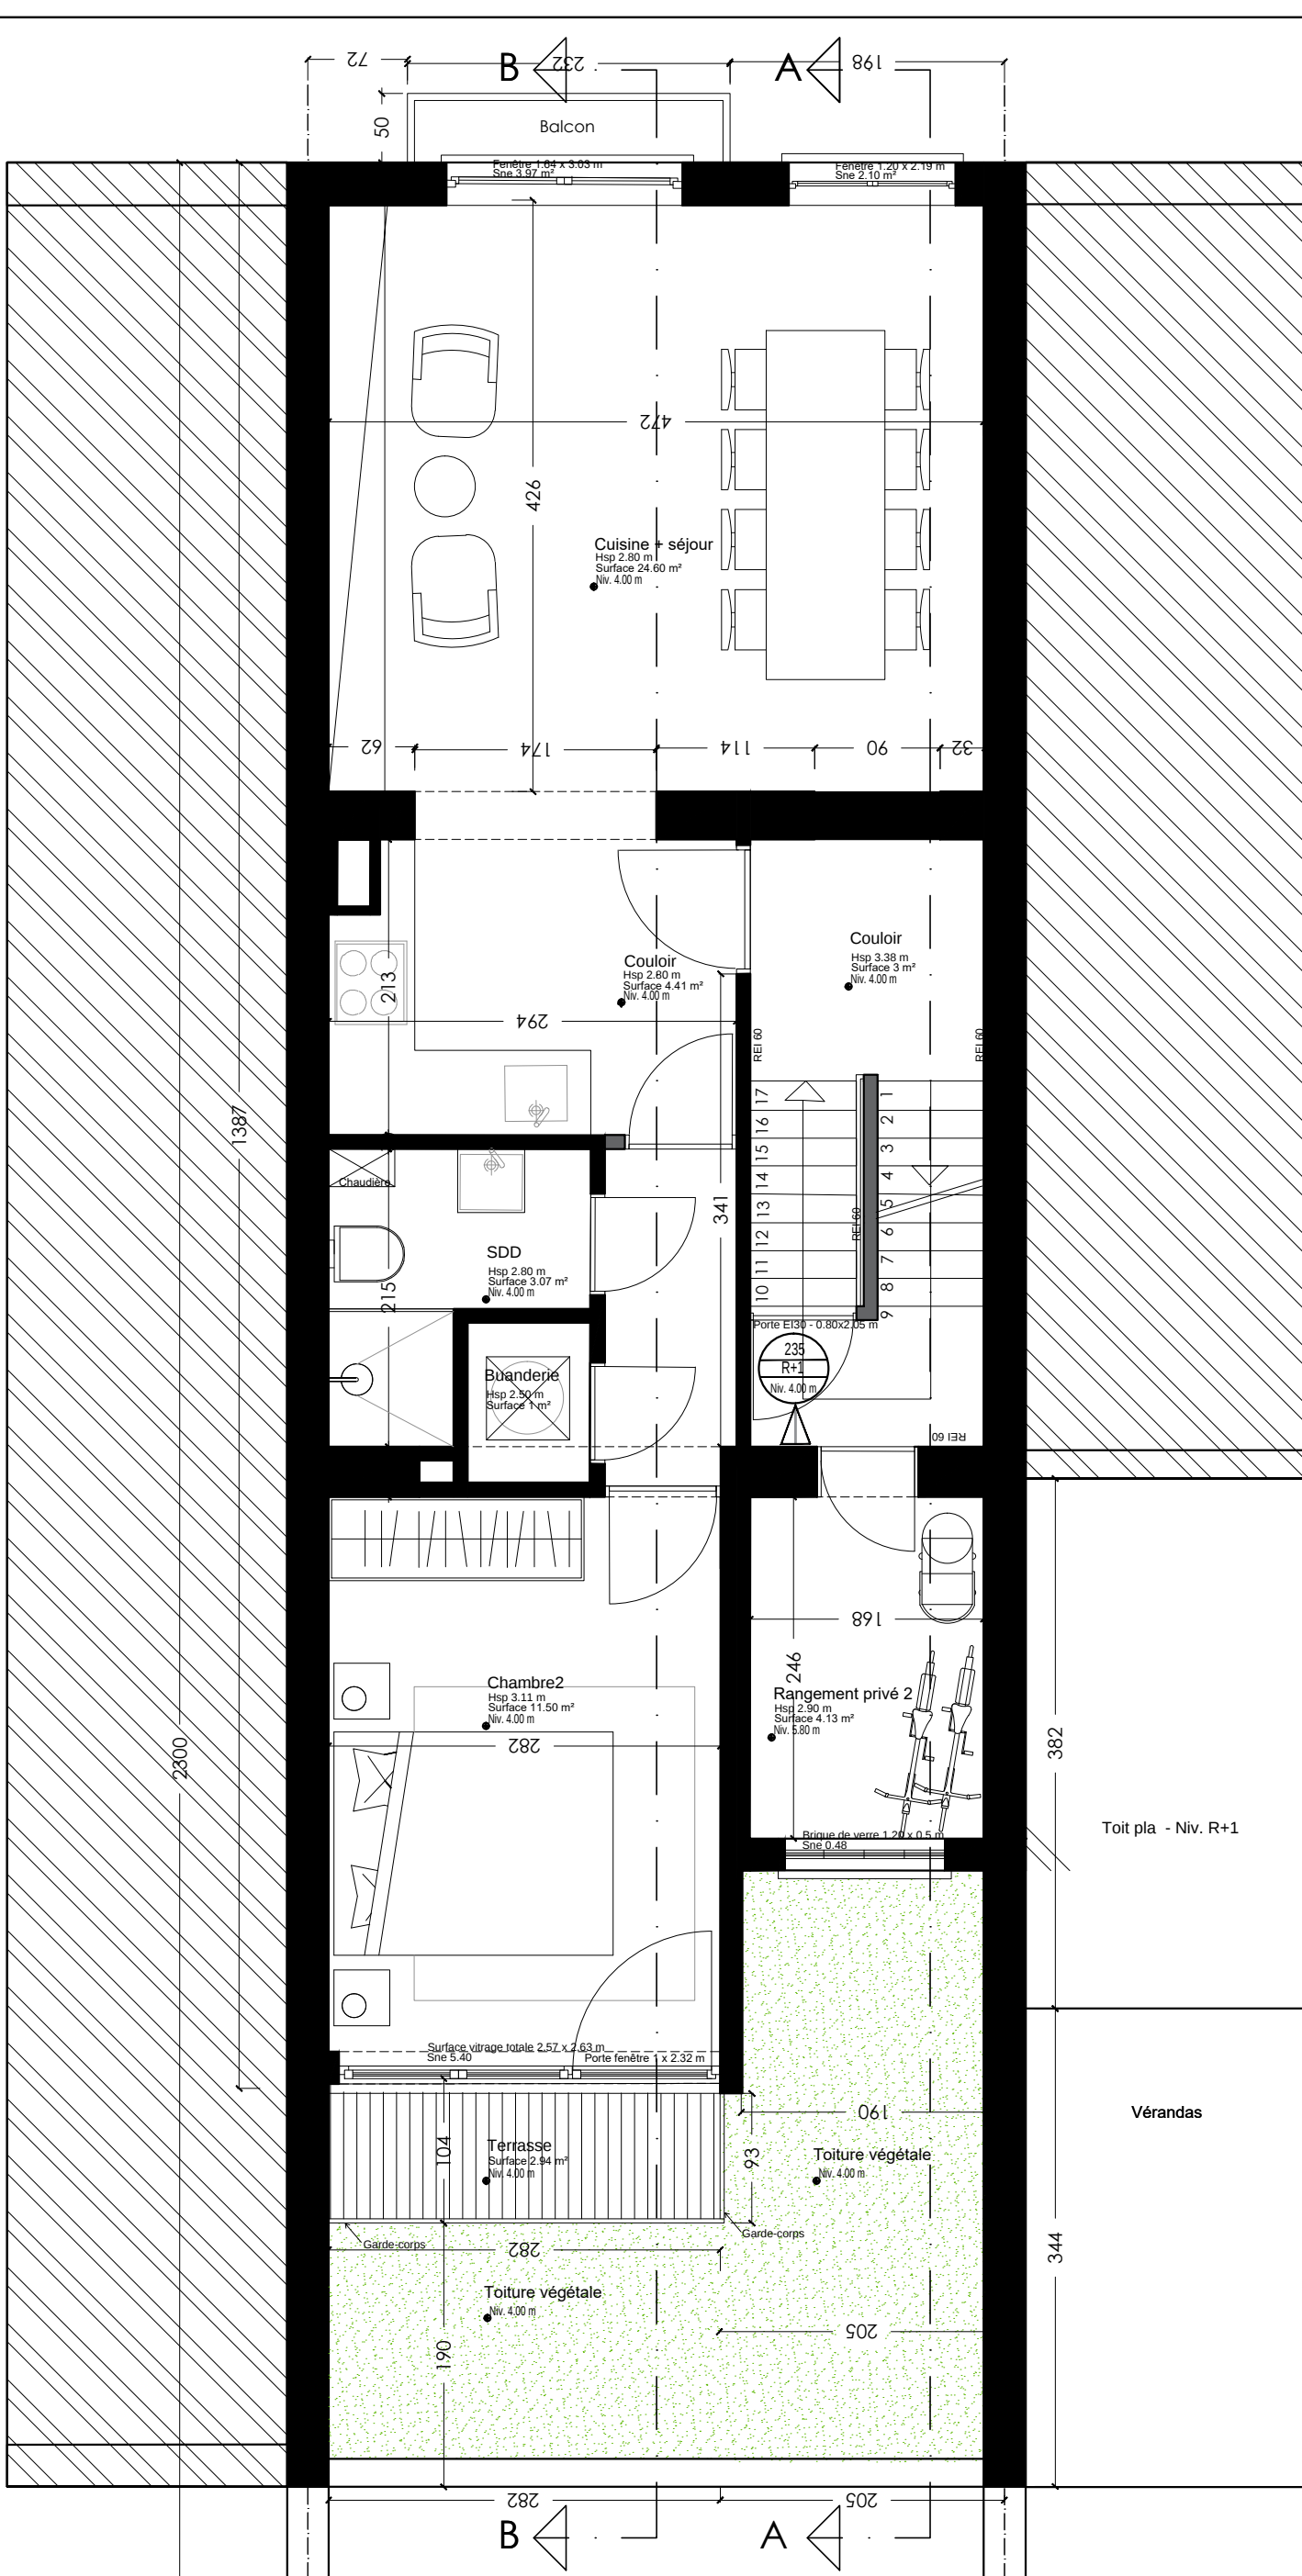

Plan du 1er étage 1/50

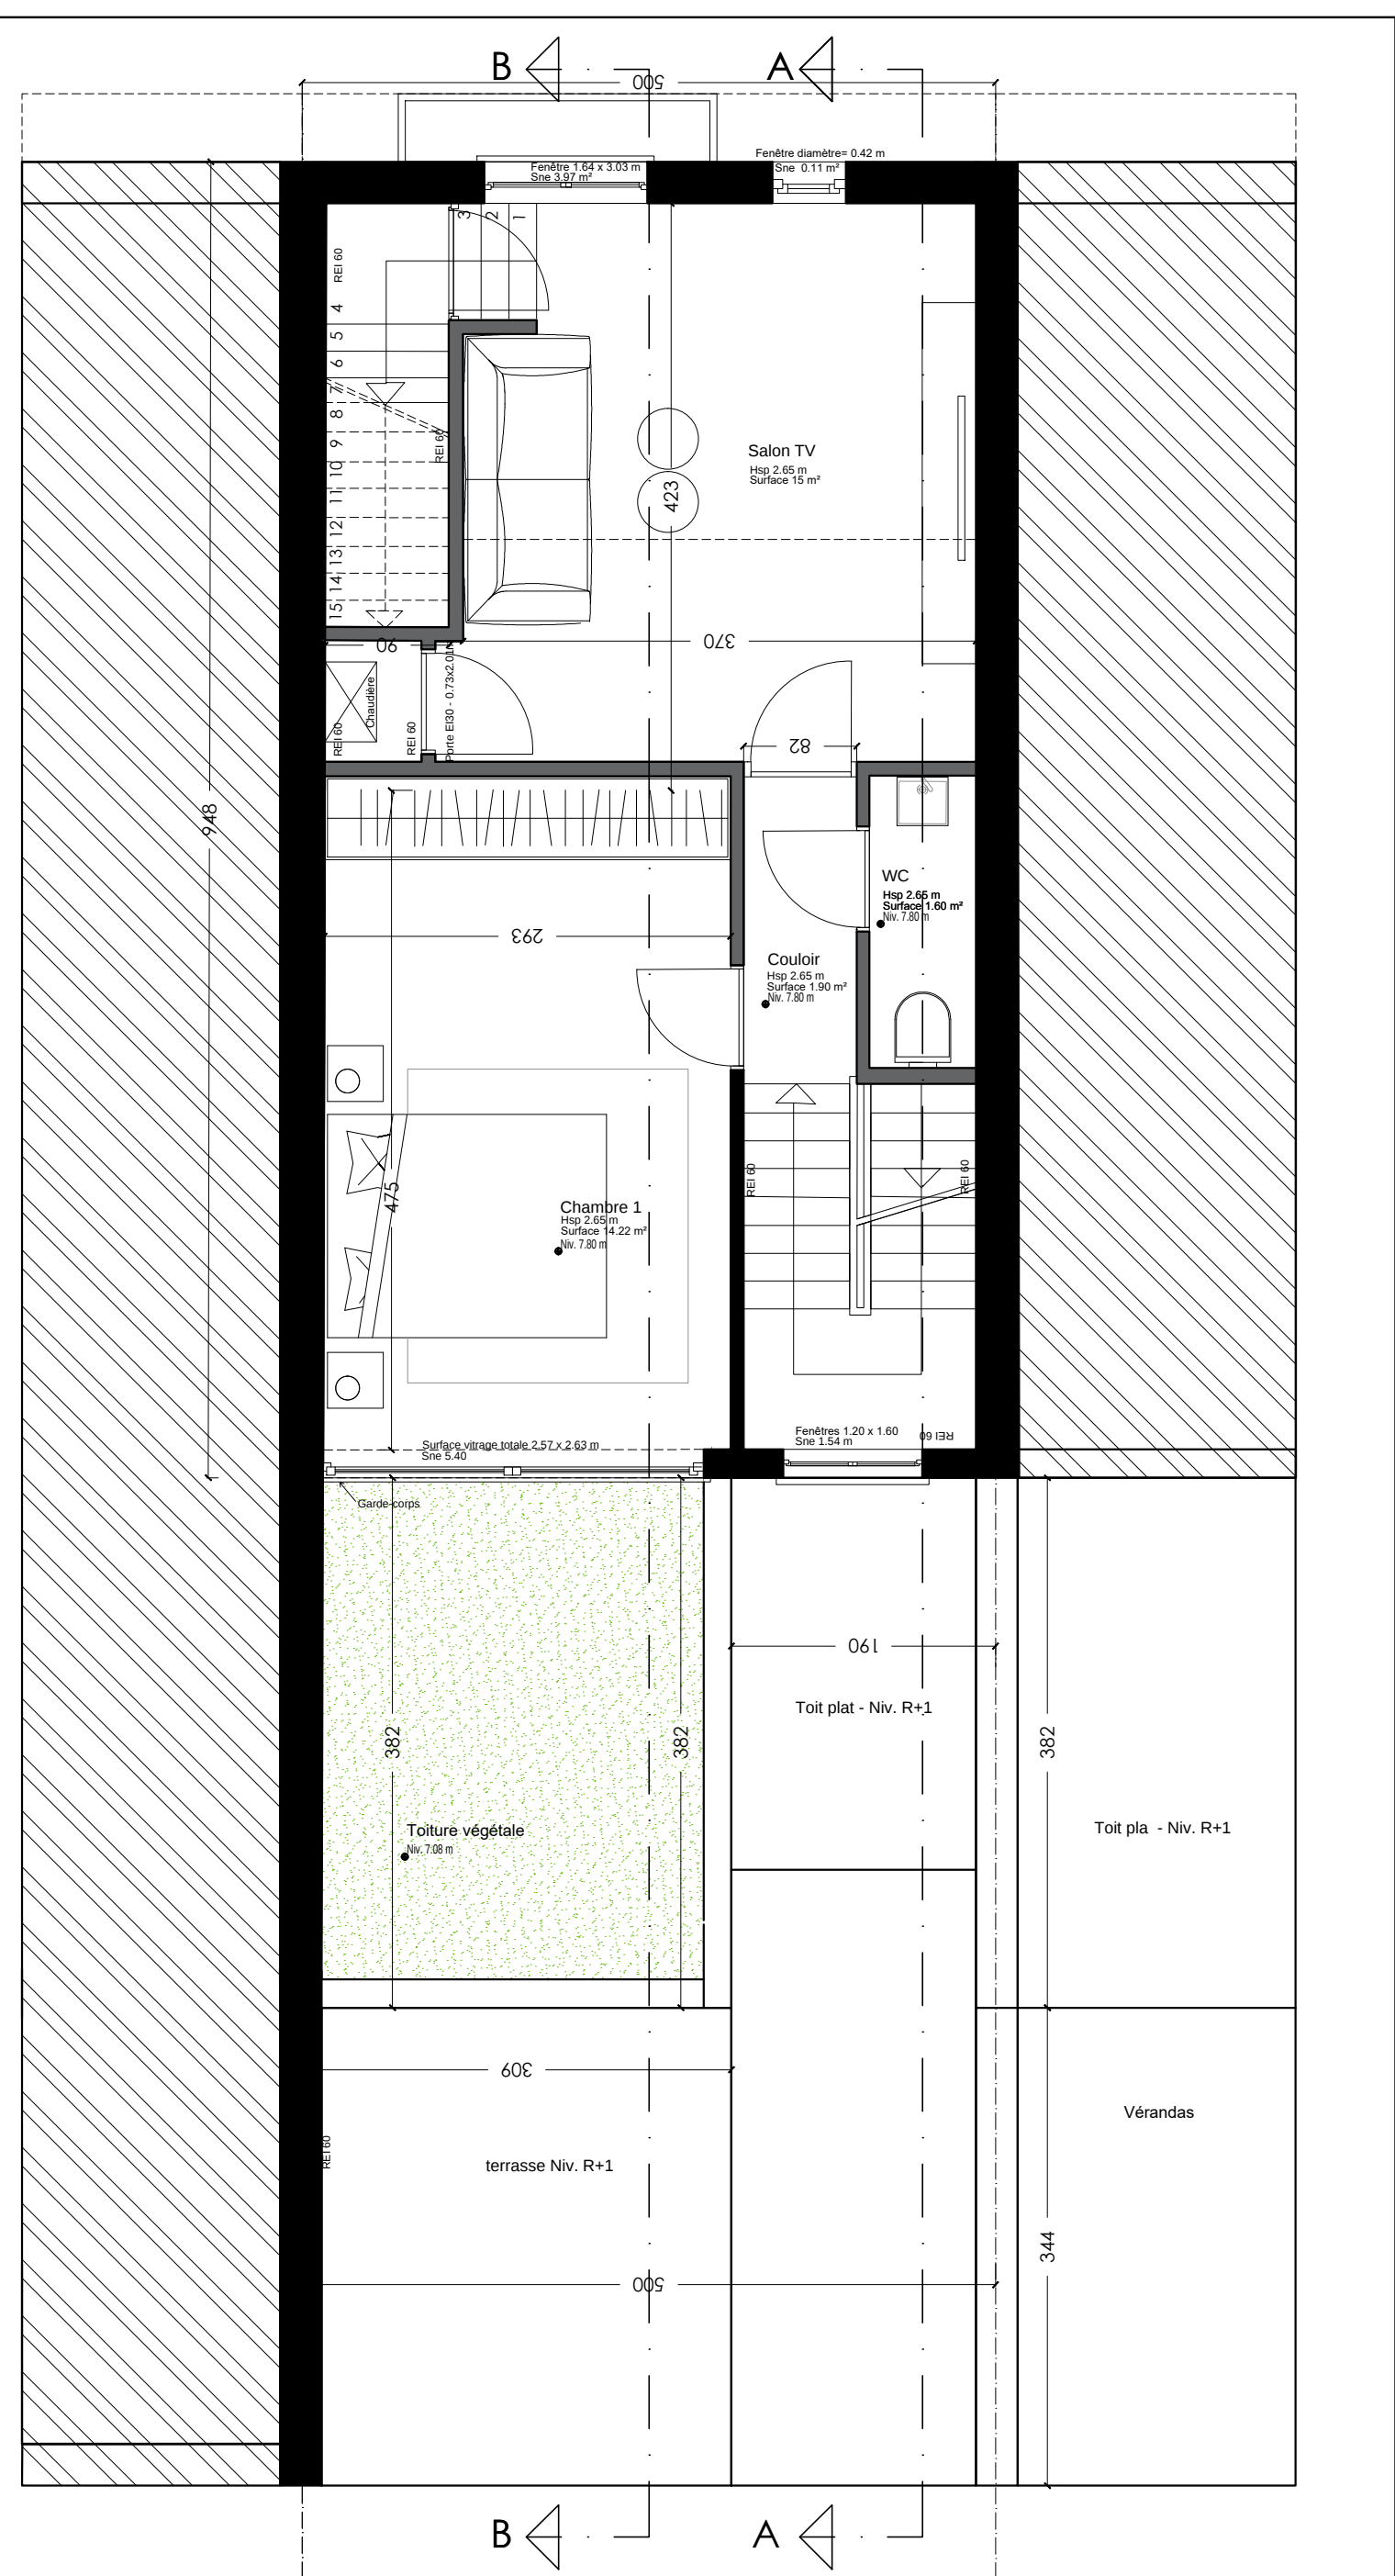

Plan du 2ème étage 1/50

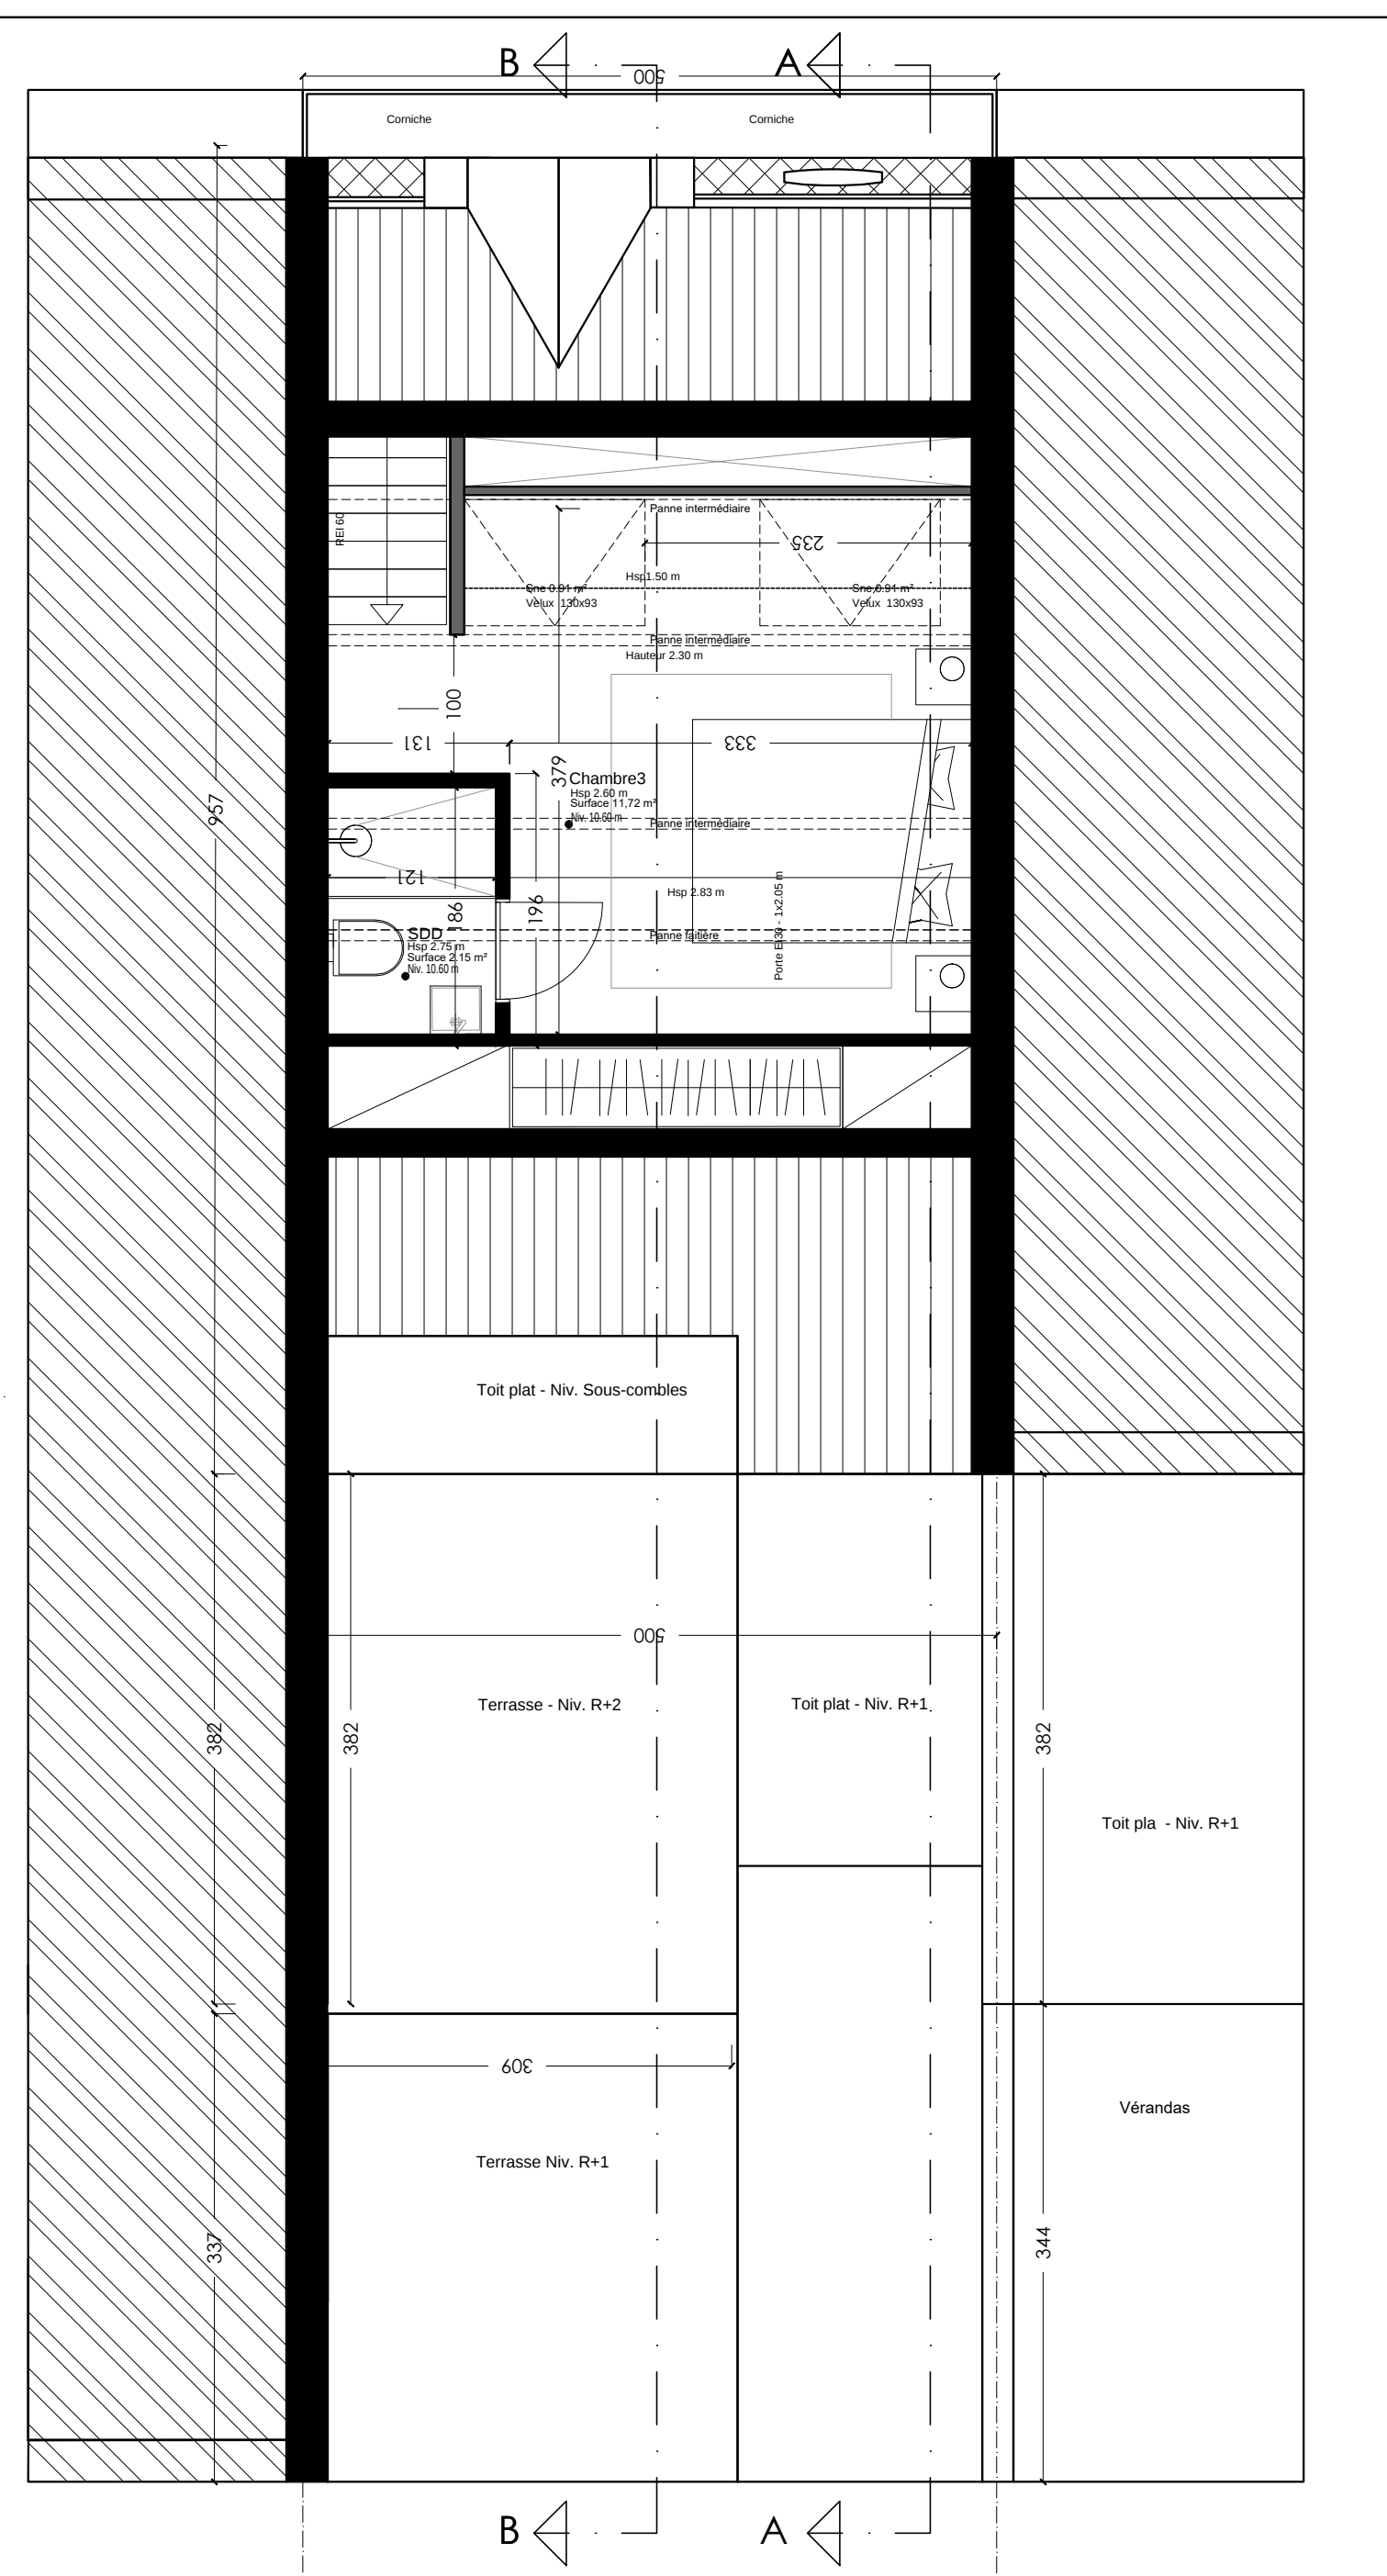

Plan du sous-combles 1/50



Plan d'implantation 1/250




Plan de situation 1/1000



Façade Avant 1/50



Façade Arrière 1/50

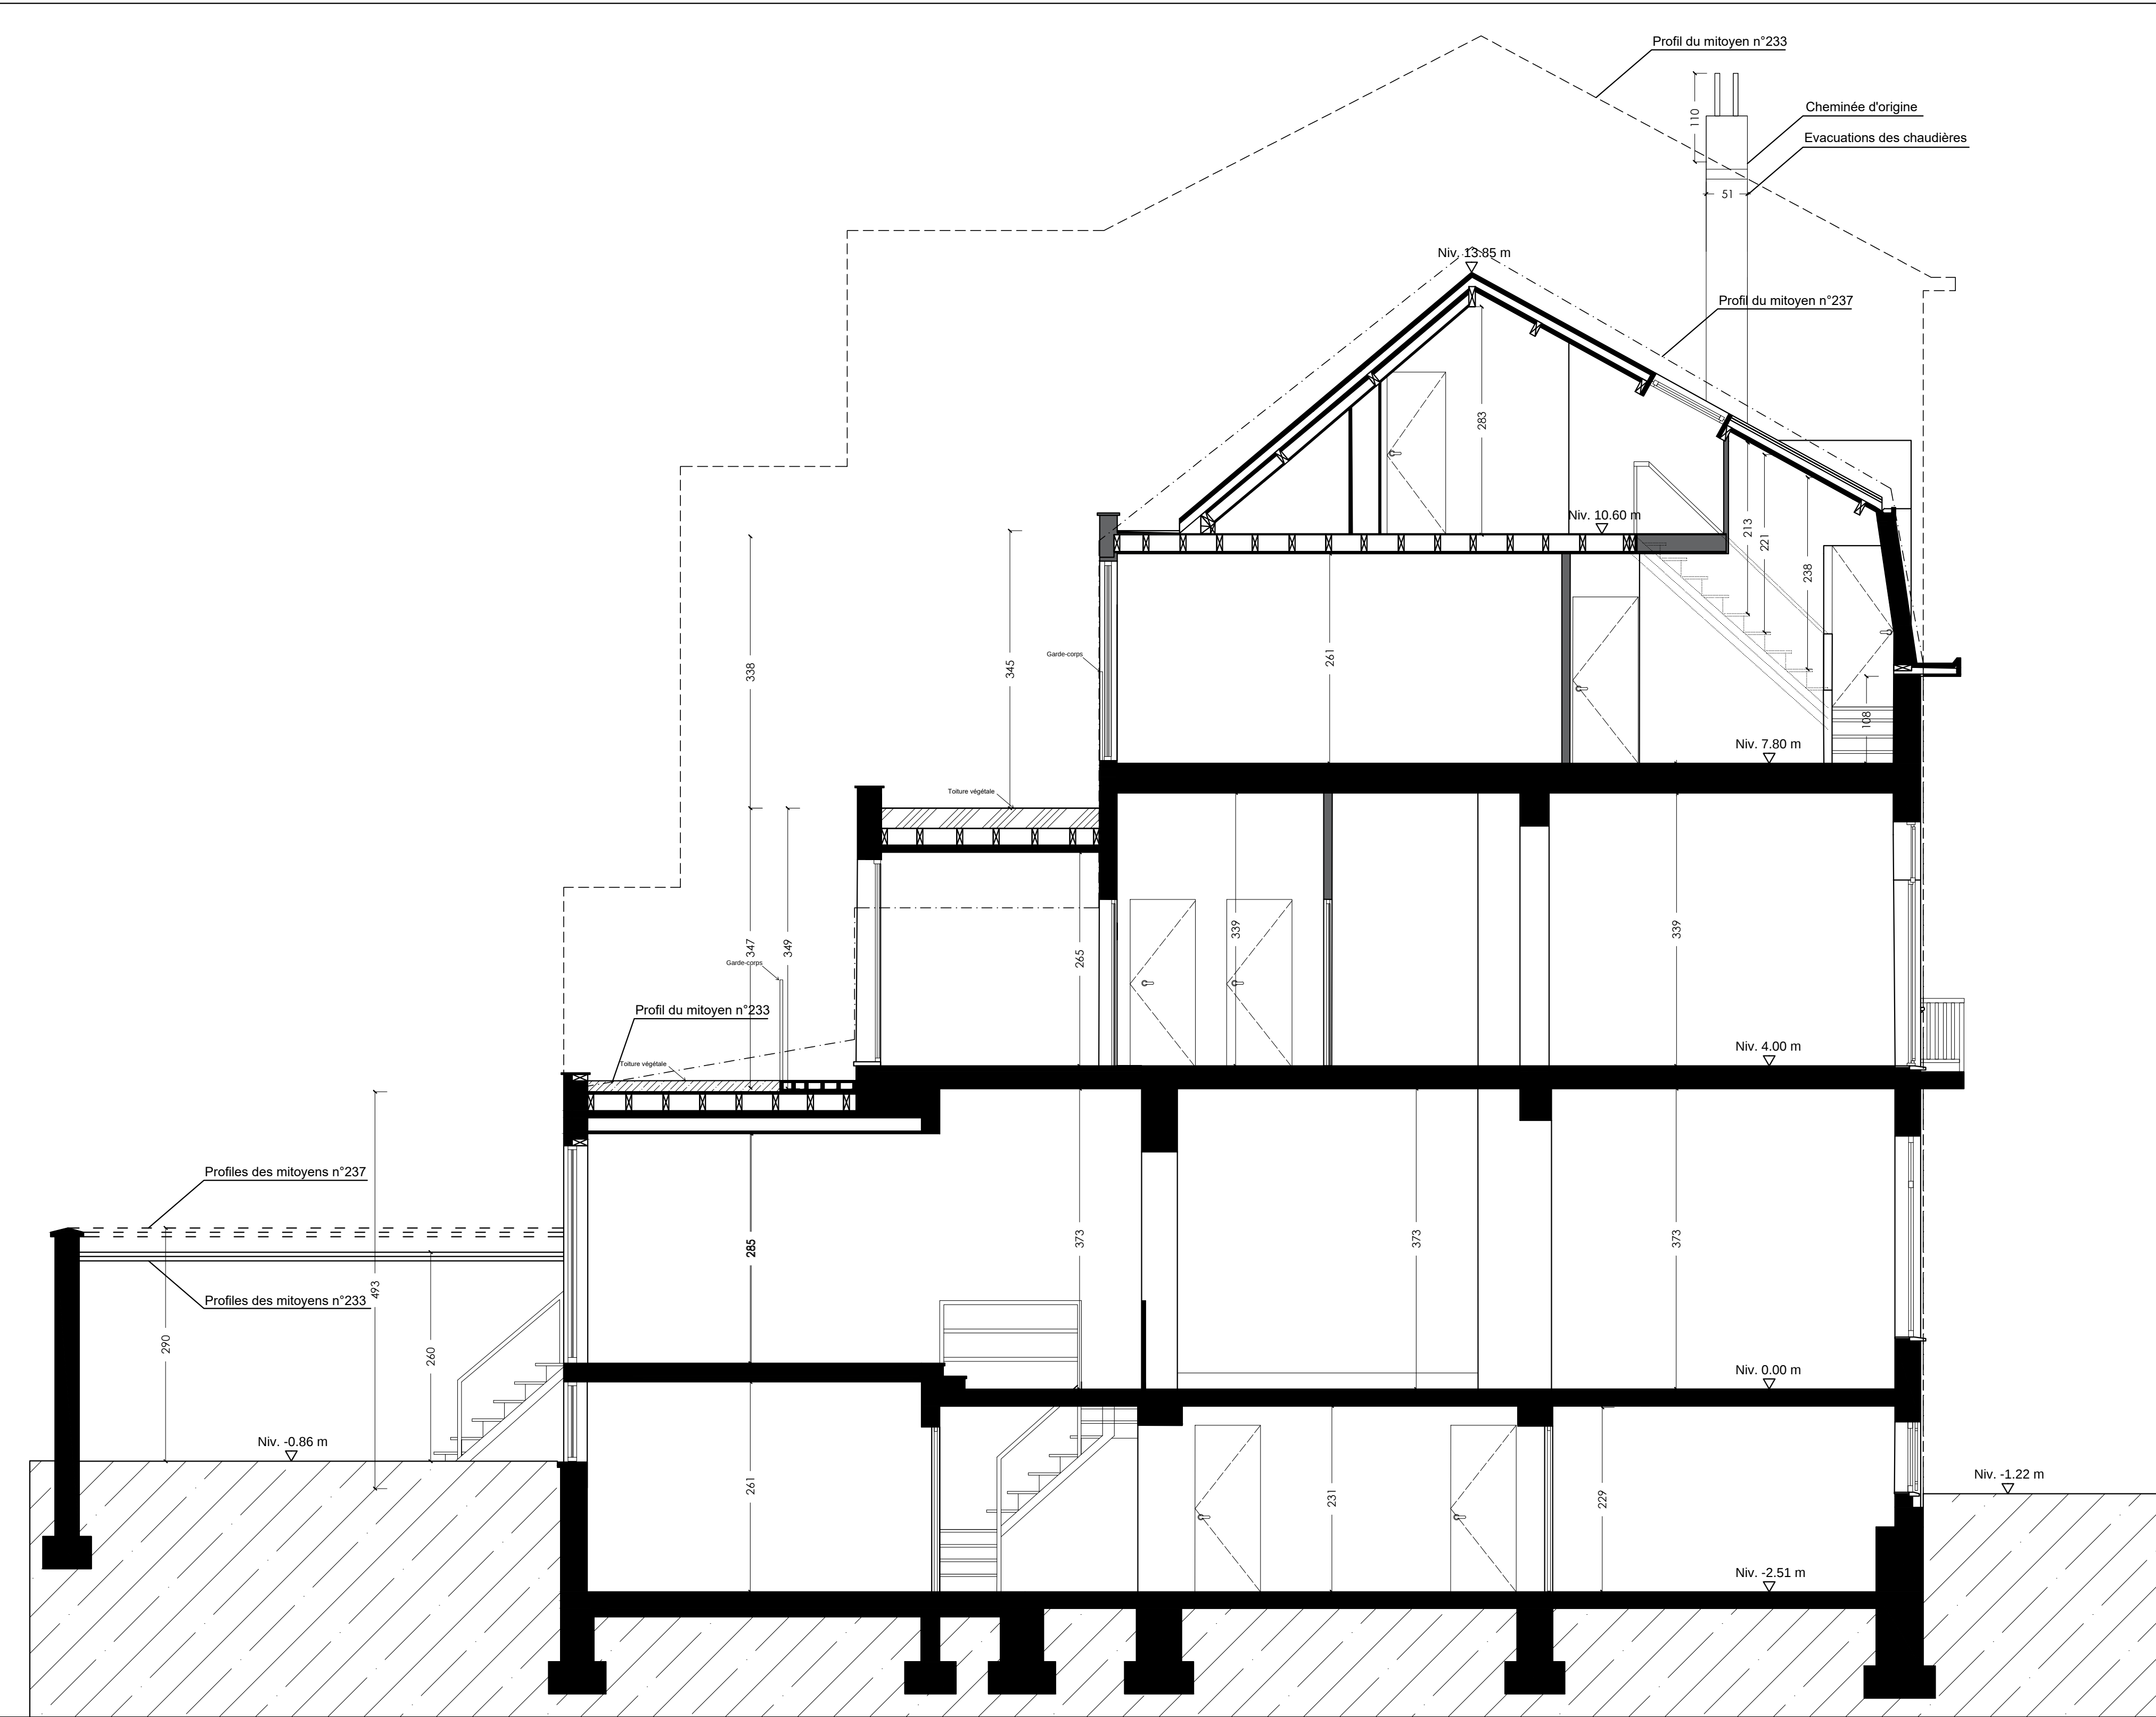

Coupe BB 1/50

Légende

- Murs existants
- Murs nouveaux
- Murs des mitoyens

① Murs de parement enduit blanc
② Ardoises d'origine de couleur gris anthracite
③ Pierre bleue
④ Fenêtre avec châssis en bois de couleur blanche
⑤ Fenêtre avec châssis en Aluminium de couleur gris anthracite
⑥ Briques de verre
⑦ Porte d'entrée d'origine en bois de couleur blanche avec imposte vitré
⑧ Velux en en bois avec finition extérieur en PVC de couleur blanche
⑨ Corniche d'origine en bois peint en blanc
⑩ Fermeture d'origine de couleur noir
⑪ Tuiles en terre cuite de couleur orange
⑫ Ornementation d'origine (cadre en plâtre + enduit)
⑬ Cheminée d'origine en brique de terre-cuite orange

PROJET
Régularisation et transformation d'un immeuble
Chaussée de Waterloo 235, 1060 Saint-gilles.

Maître de l'ouvrage :
Monsieur Cohen Yfshak
Appelmannstraat 21, 2018 Anvers

Ingénieur - Stabilité:

HVAC : CAD. : Section: B, numéro: 392/K/9
Parcelle: 0392KPP0000

COMMUNE DE SAINT-GILLES Echelle : 1/50 Dossier n° 2021/35
Référence: PU Indice :

Situation projetée
(Les mesures sont à titre indicatif et doivent être revérifiées lors de l'exécution)

Date	Indice	Commentaires	PAGE 3/4
12-12-2022		Plan suite au collège d'urbanisme	3

SIG.

M.FATIH YILMAZ ARCHITECTE
Mail: info@oay2.eu
Adresse: Rue des palais 44, 1030 Bruxelles
Mobile: 0032(0)484 67 34 24