



■ **NGUYEN Van Nhan**
■ **architecte**
■ Tel +32 (0)497/44 22 63
■ www.nvnarchitecture.be



ZEITGENÖSSISCHE RESIDENZ
Königin Astrid Strasse, Los 11 - 4710 Lontzen

HERGENRATHER EIGENBAU
GEBRÜDER
 **STEFFENS**



■ NGUYEN Van Nhan
■ architecte
■ Tel +32 (0)497/44 22 63
■ www.nvnarchitecture.be




ZEITGENÖSSISCHE RESIDENZ
Königin Astrid Strasse, Los 11 - 4710 Lontzen

HERGENRATHER EIGENBAU
GEBRÜDER
 **STEFFENS**


© Michelin 2012 © TomTom - Mentions légales - Légende



Die Maße sind vom Unternehmer nachzukontrollieren. Die Pläne bleiben Eigentum des Architekten. Der Architekt übernimmt nicht die Verantwortung für nicht erlaubte Arbeiten (Geländer ...)

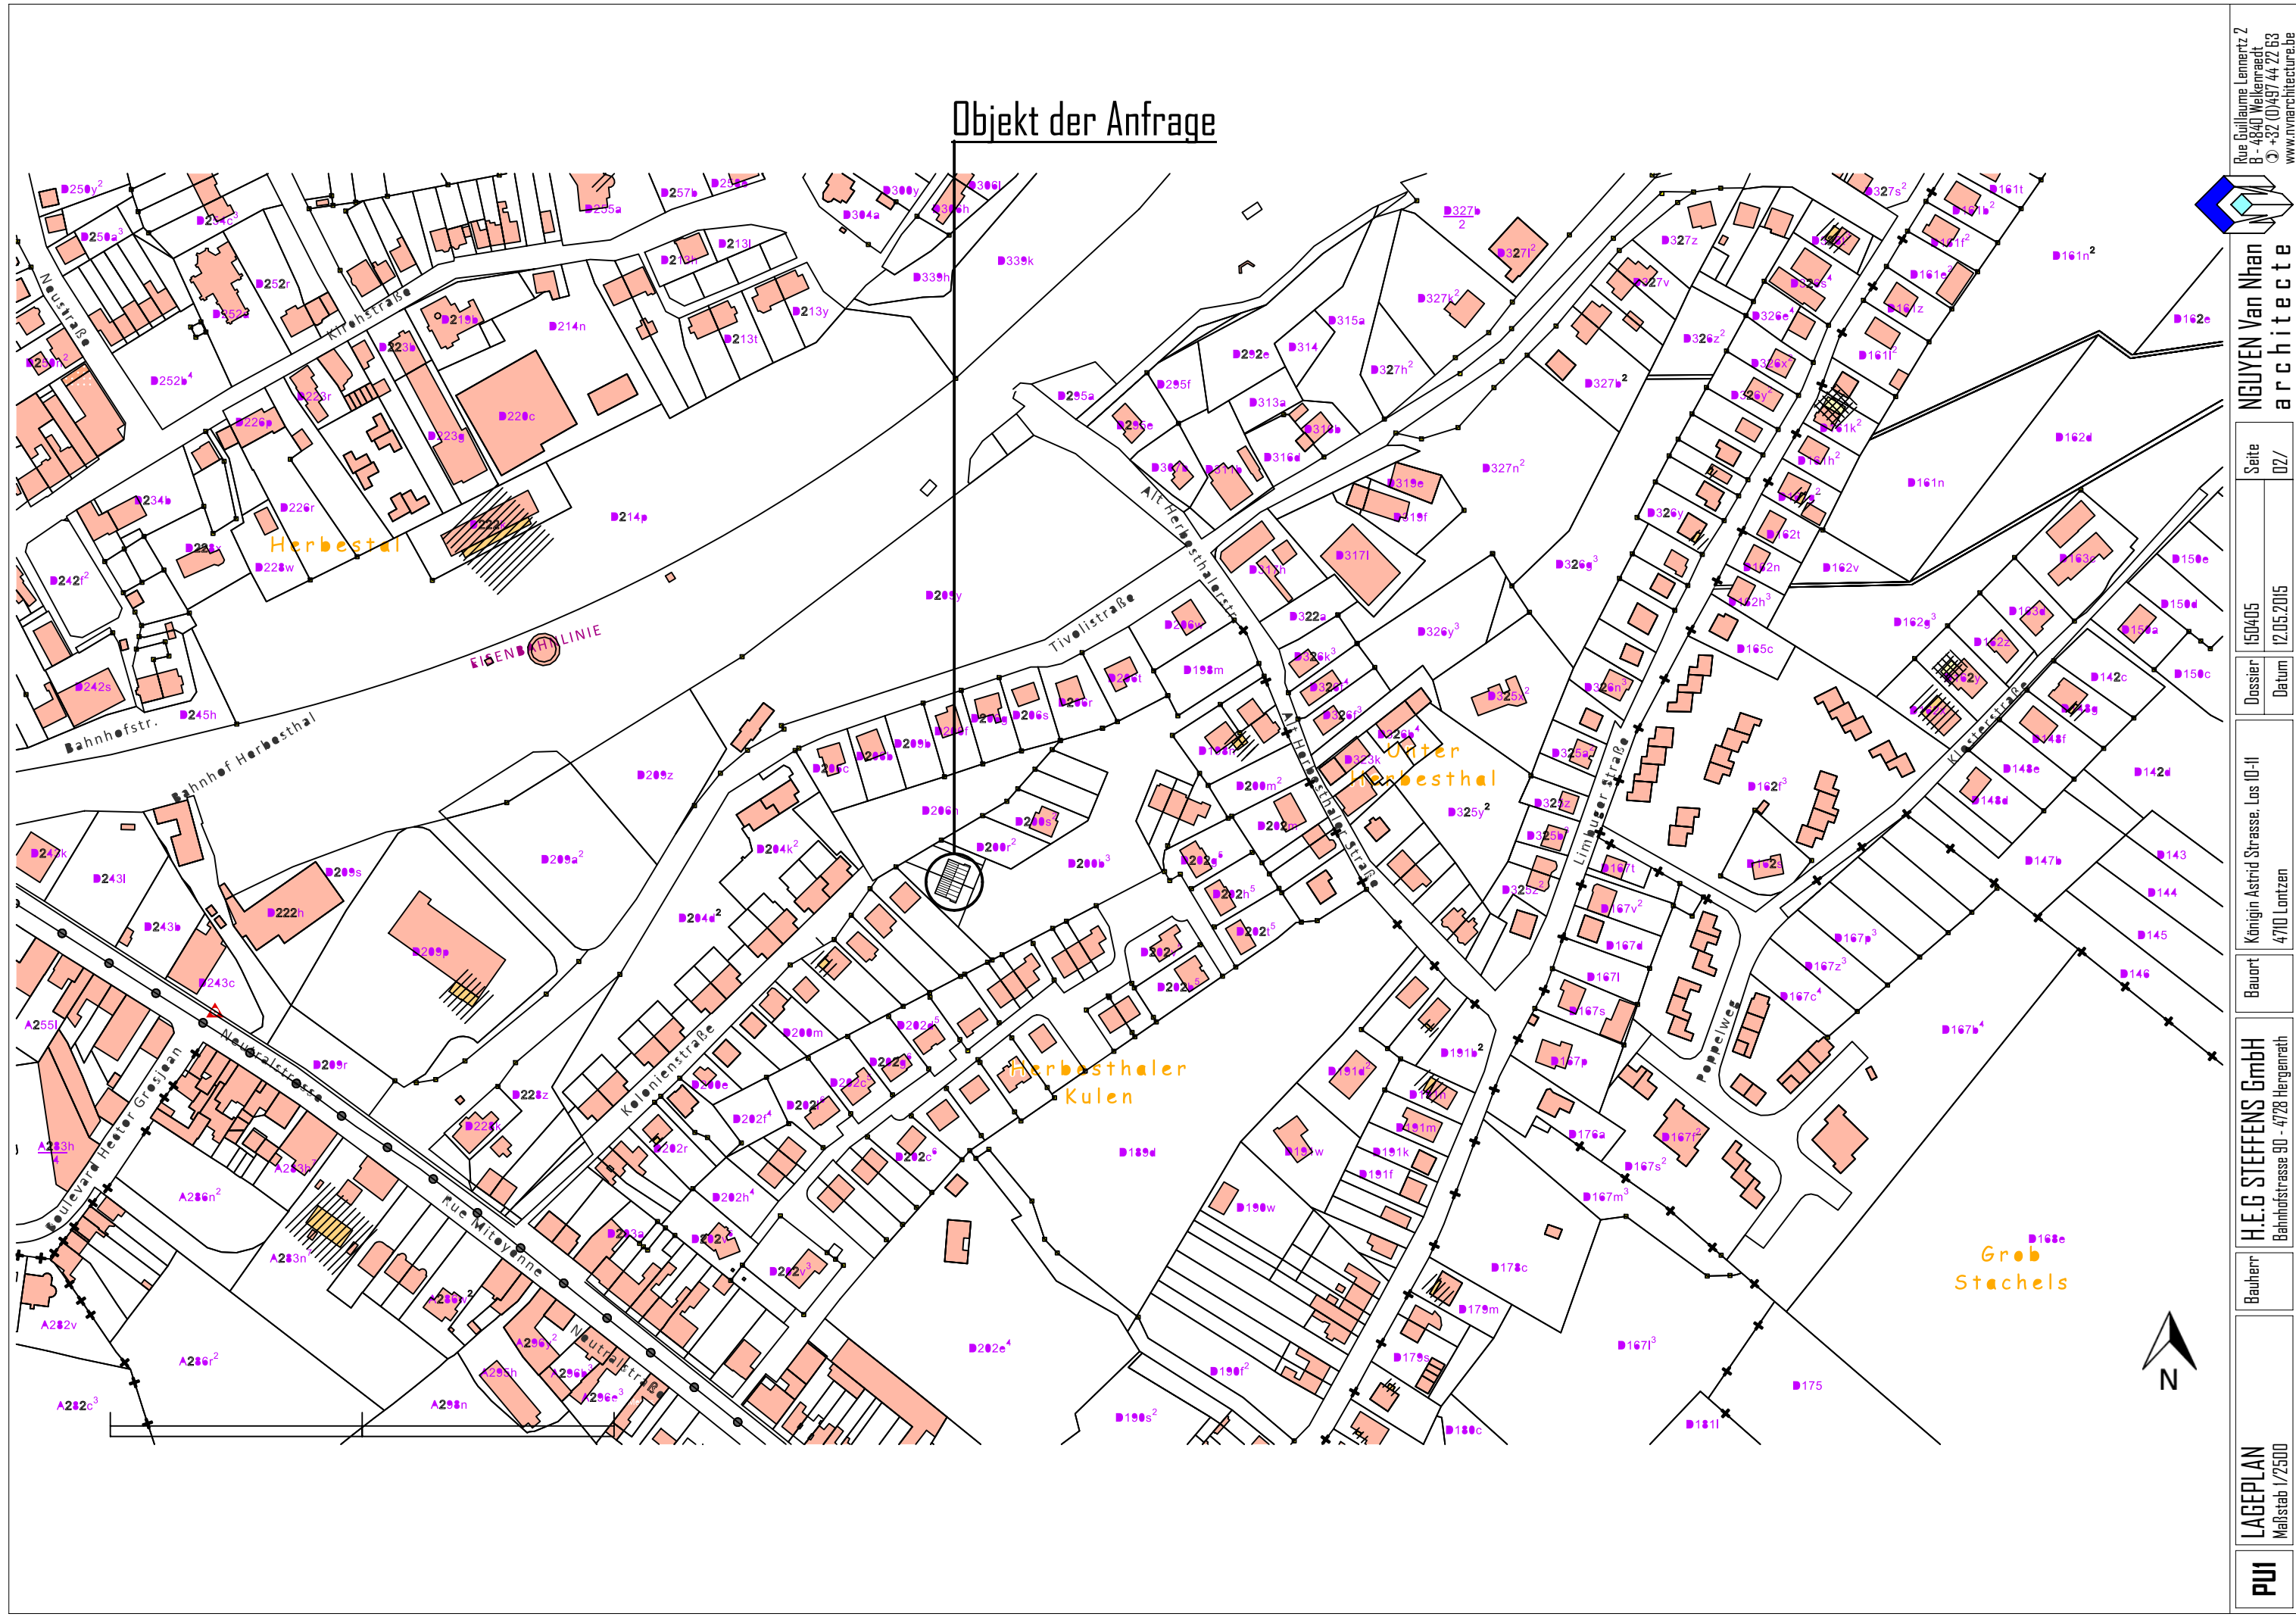

Objekt der Anfrage

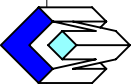

NGUYEN Van Nhan
architecte

Seite 02/
Dossier 150405
Datum 12.05.2015


Baufert
Königin Astrid Strasse, Los 10-II
4710 Lontzen

Bauherr
H.E.G. STEFFENS GmbH
Bahnhofstrasse 90 - 4728 Hergenrath


LAGEPLAN
Maßstab 1/2500

PVI


Rue Guillaume Lemertz 2
B - 4840 Welkenraedt
© +32 (0)437 44 22 63
www.nvnaarchitecture.be


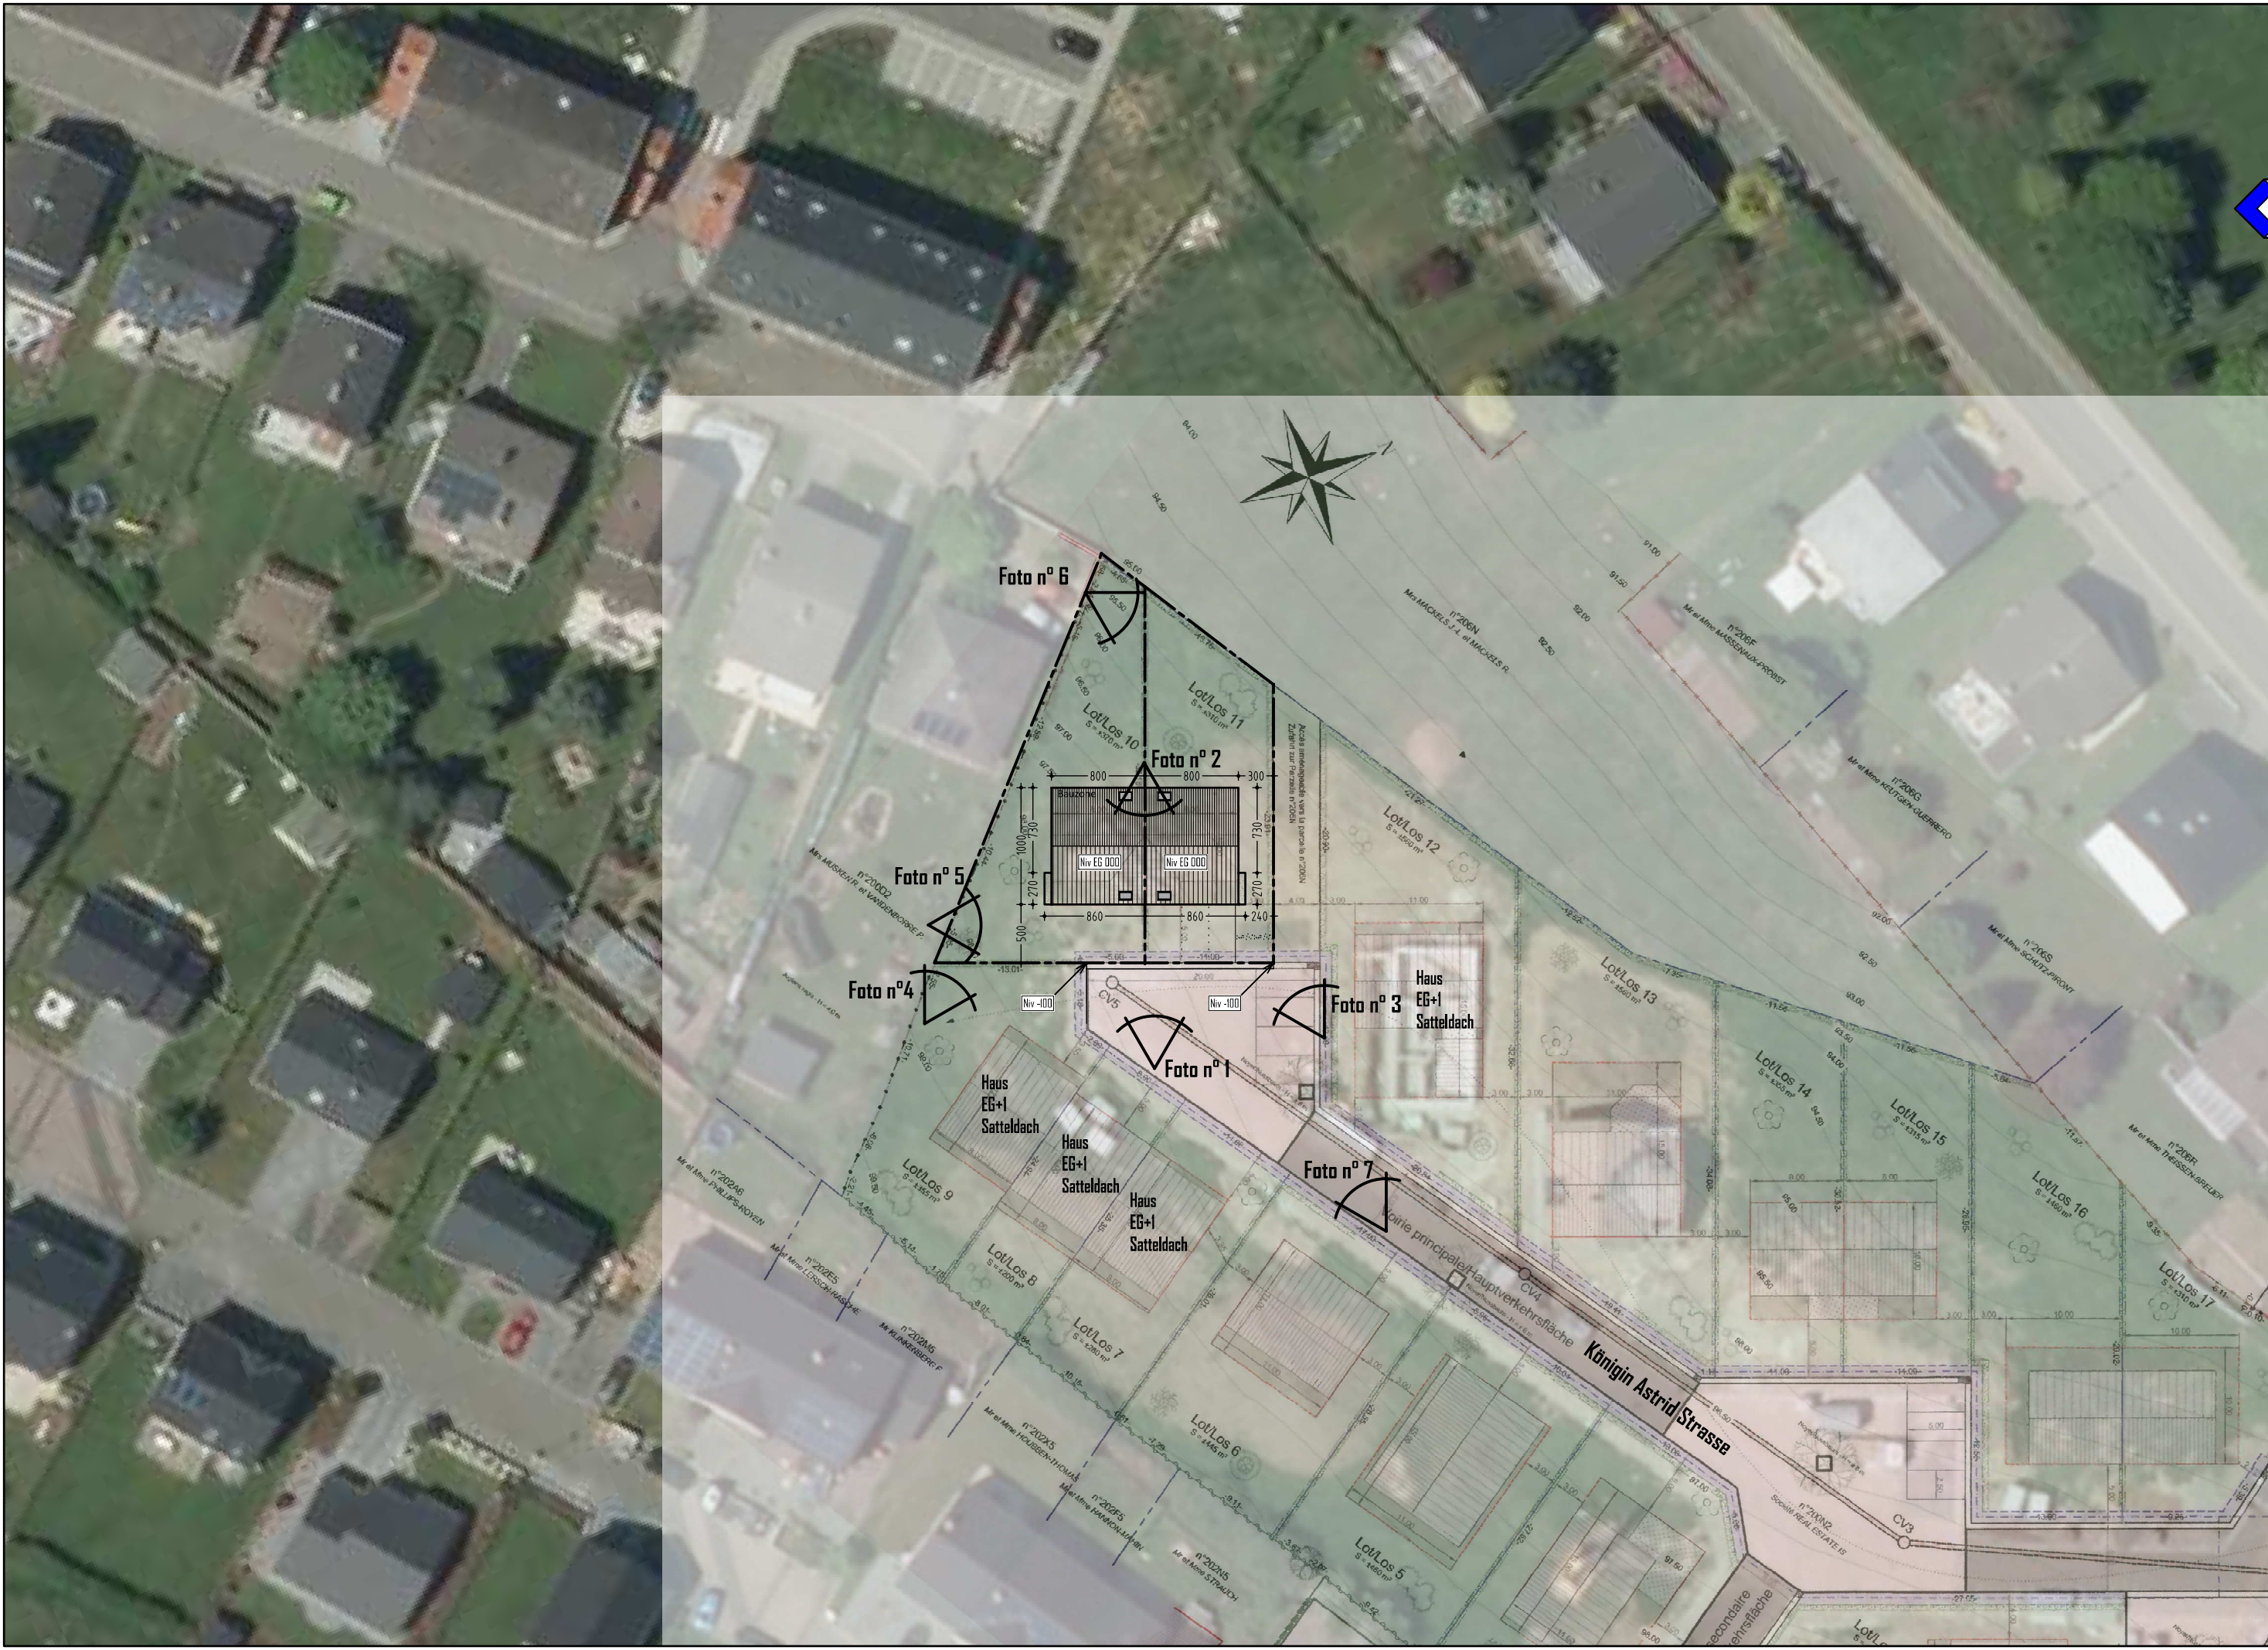


SCHNITT XX

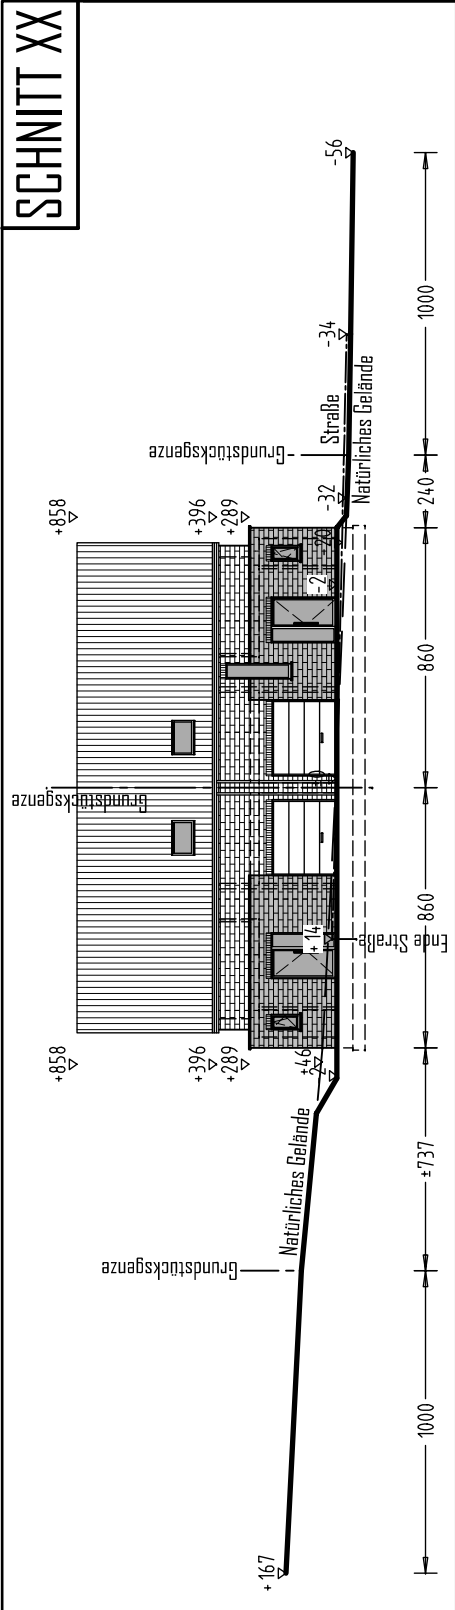

- LEGENDE:**
- 1 Dachbedeckung in Dachziegeln Farbe schwarz
 - 2 Regenrinne und Abfallrohr in Zink
 - 3 Verblendmauerwerk Hauptvolumen in Ziegelsteine Farbe beige
 - 4 Verblendmauerwerk Nebenvolumen in Ziegelsteine Farbe grau
 - 5 Tür- und Fensterrahmen in PVC Farbe dunkelgrau
 - 6 Elemente zwischen Fenstern in PVC Farbe dunkelgrau
 - 7 Garagentor in Metall Farbe dunkelgrau
 - 8 Fensterbänke in Blaustein
- 1 WASSERZISTERNE + RÜCKHALTEBECKEN**
- 2 KONTROLLSCHACHT 60/60 CM**
- 3 BETON DALLE FÜR GARTENHAUS**

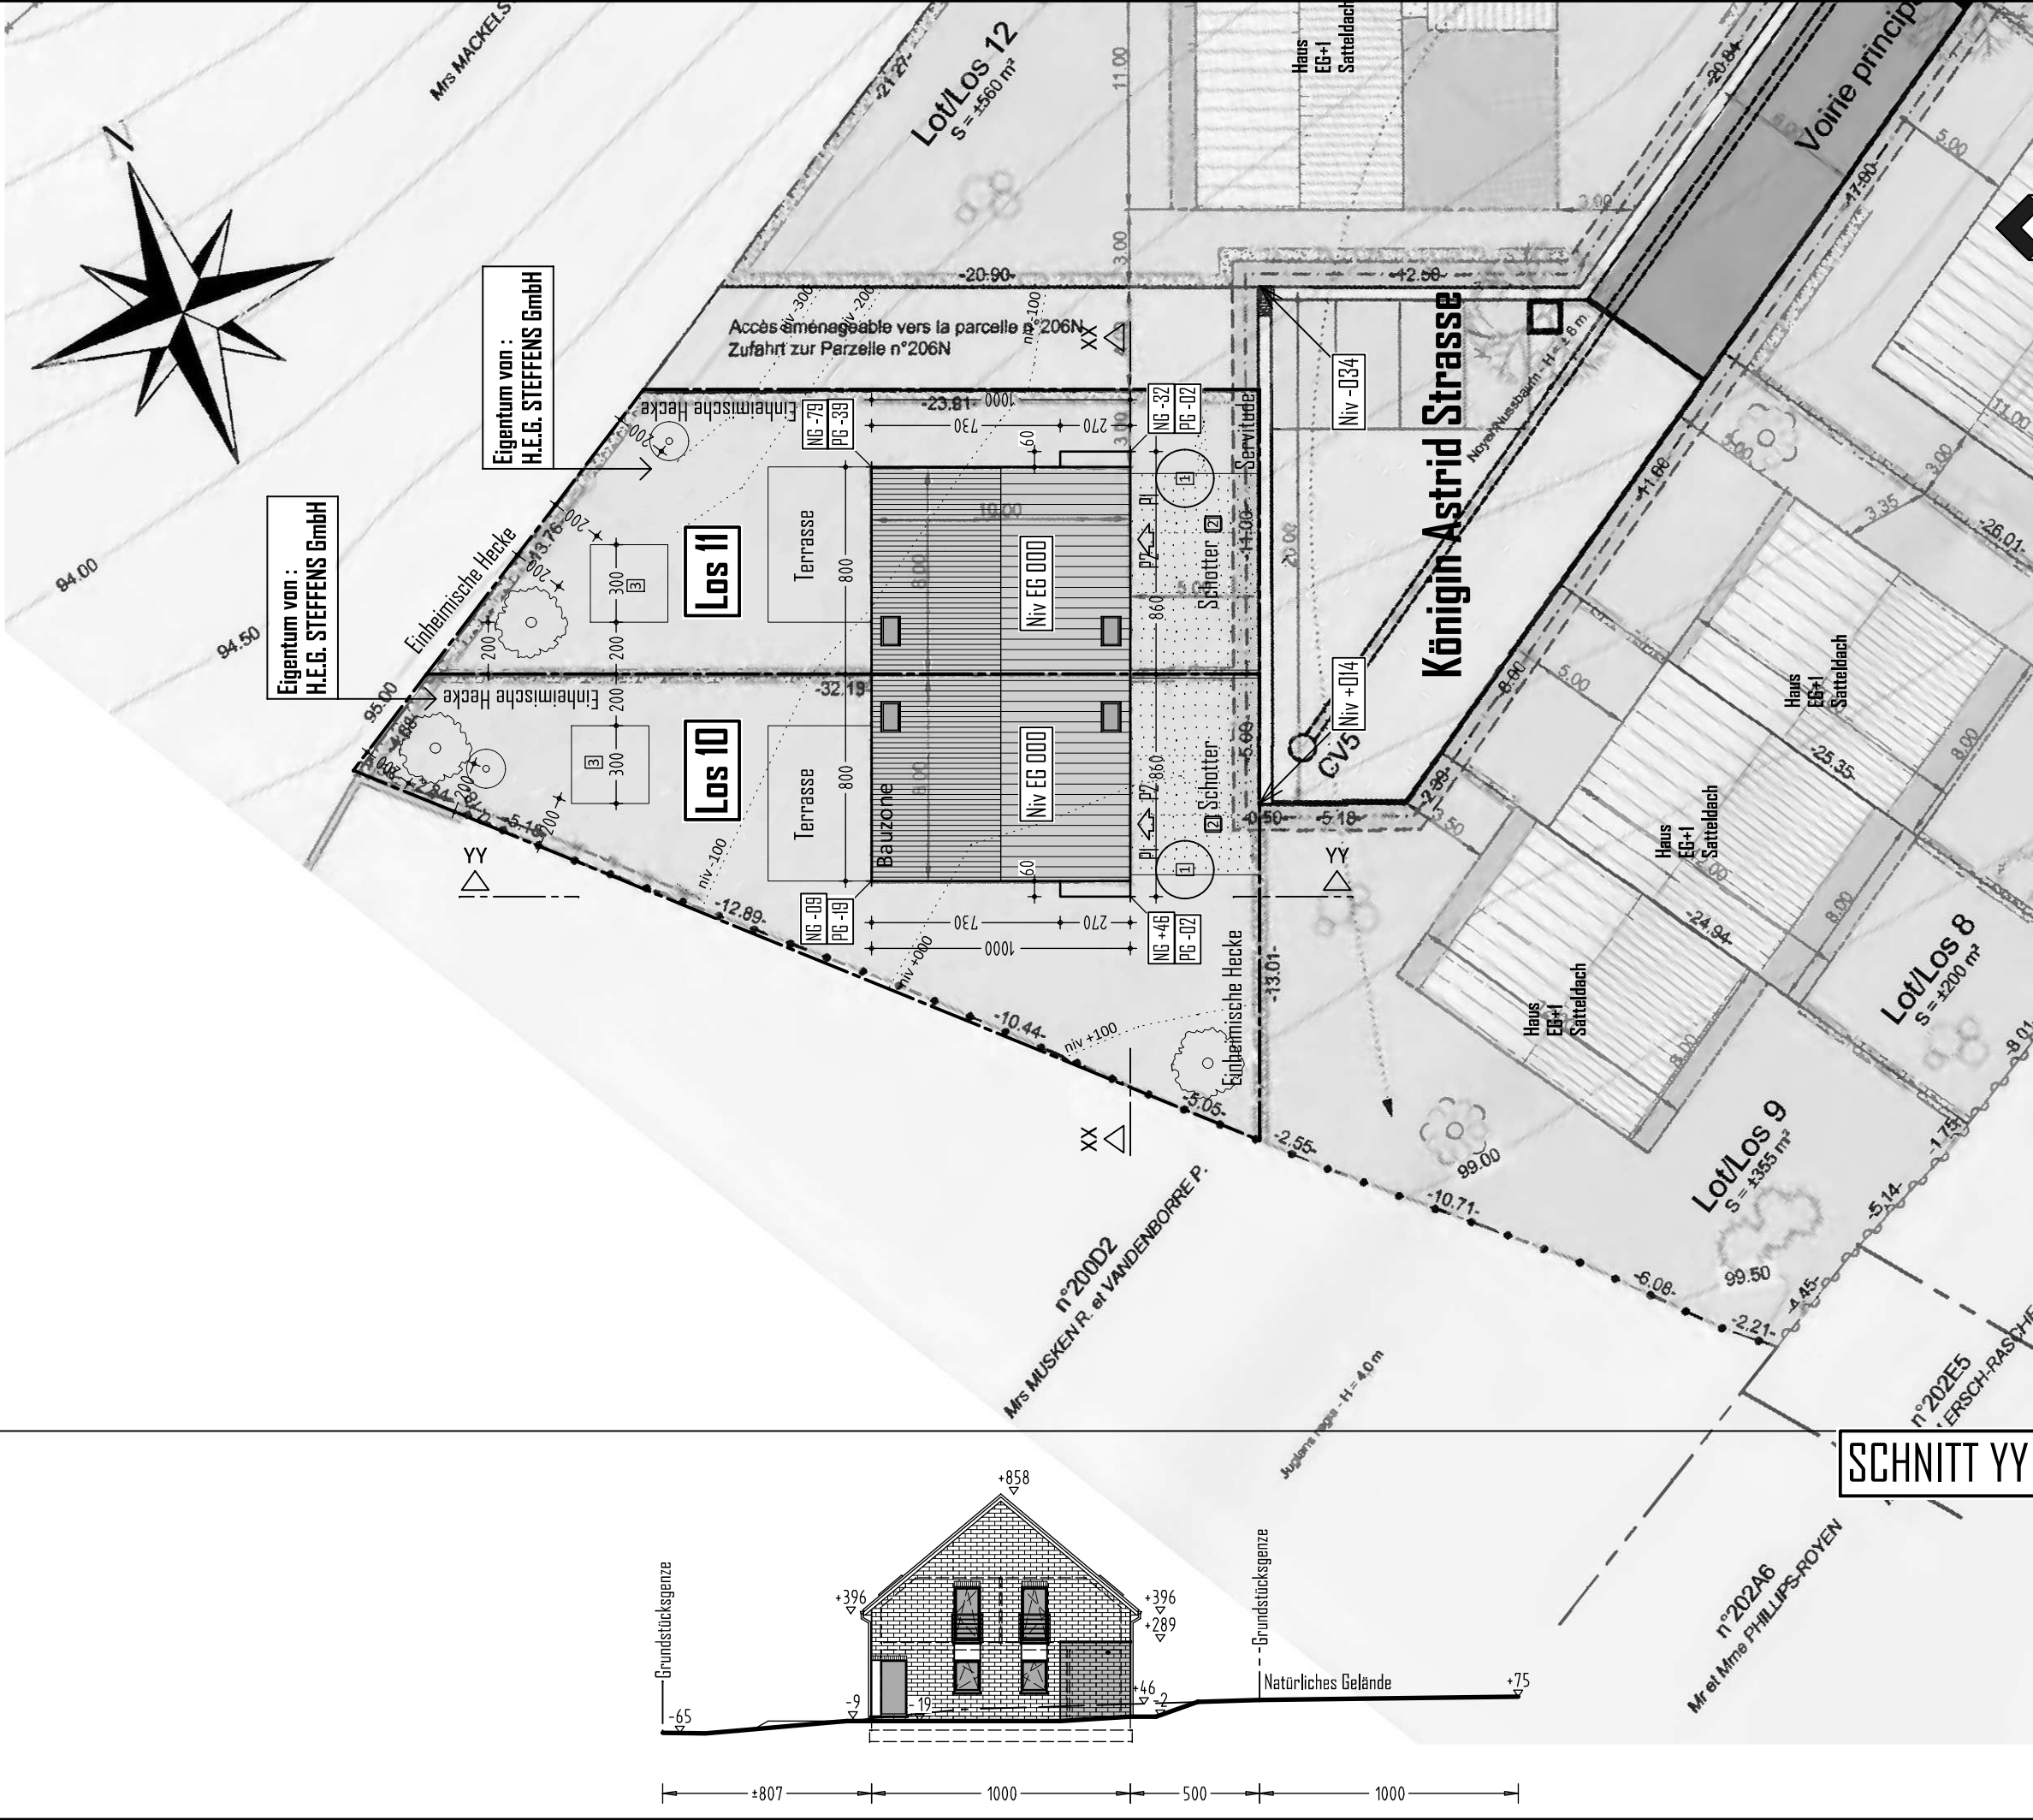

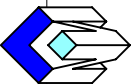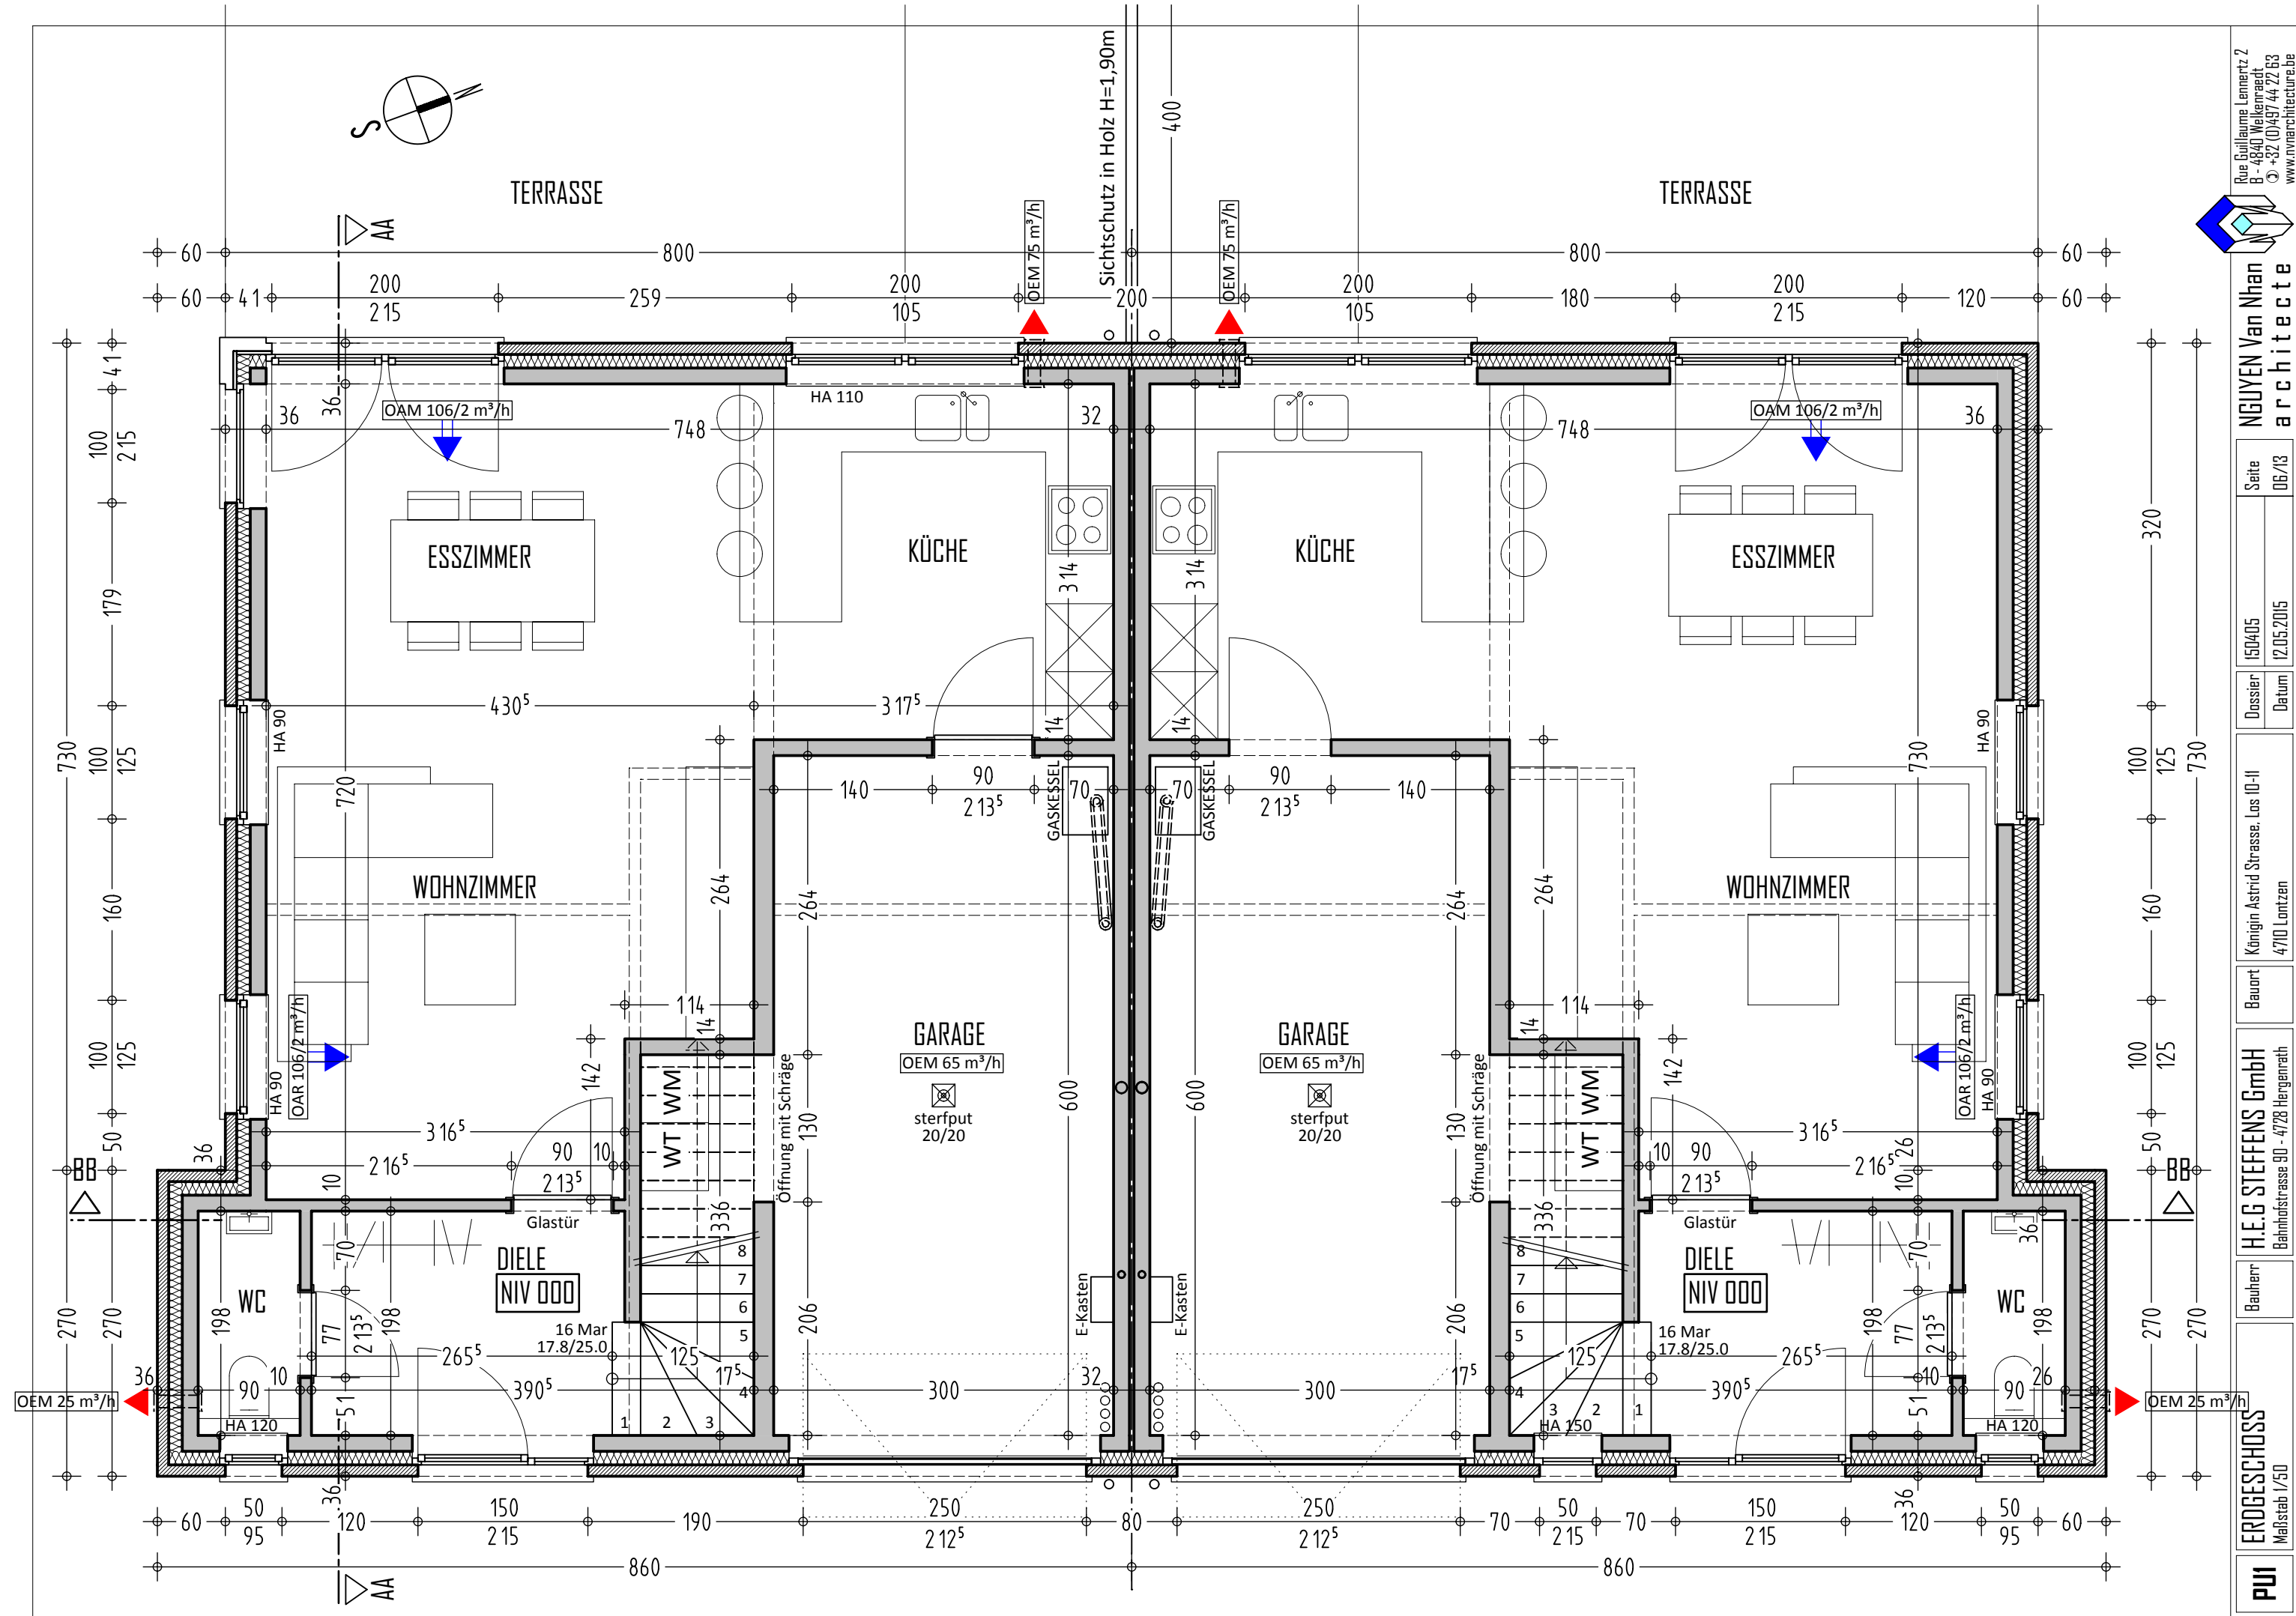

NGUYEN Van Nhan
architecte

Seite 05/13
15/04/05
12.05.2015

Dossier
Datum

Königin Astrid Strasse, Los 10-II
4710 Lontzen

Bauort


H.E.G. STEFFENS GmbH
Bahnhofstrasse 90 - 4728 Hergenrath

Bauherr


ERDGESCHOSS
Maßstab 1/50


PUI

Rue Guillaume Lemnertz 2
B - 4840 Welkenraedt
© +32 (0)437 44 22 63
www.nvnarchitecture.be

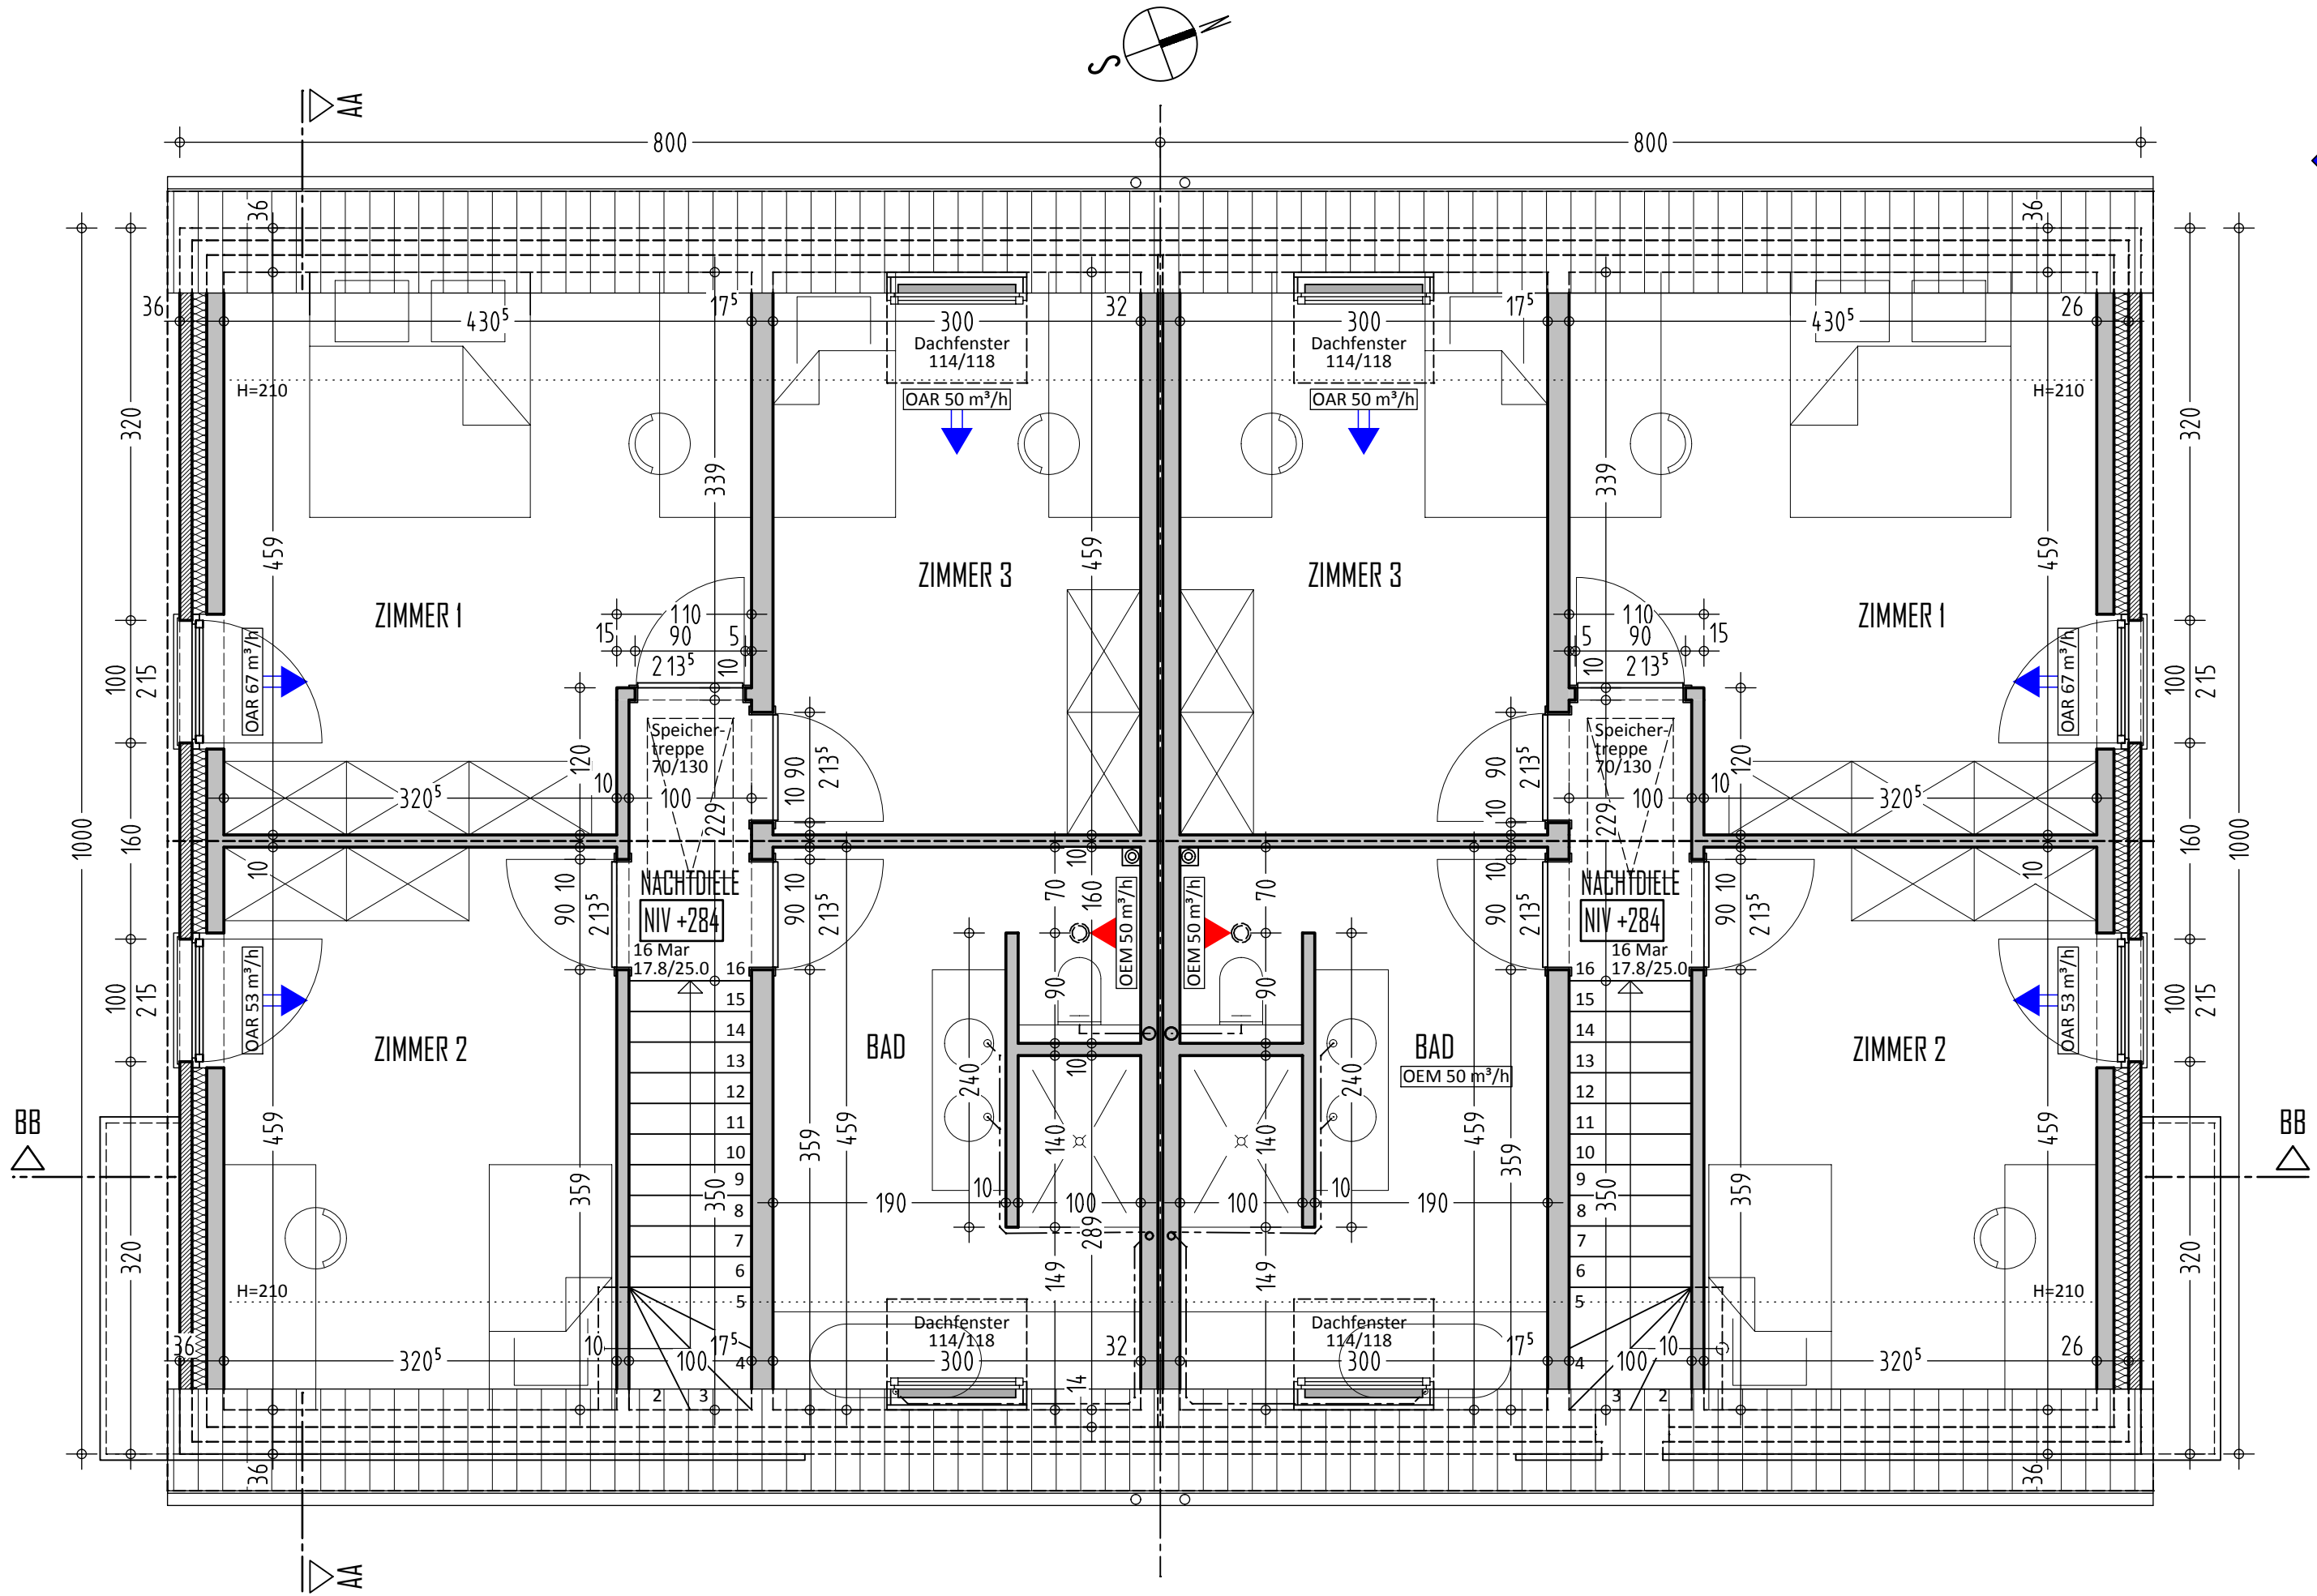

Fondations, béton armé, poutrelles, mur de soutènement
suivant calculs à réaliser par un ingénieur

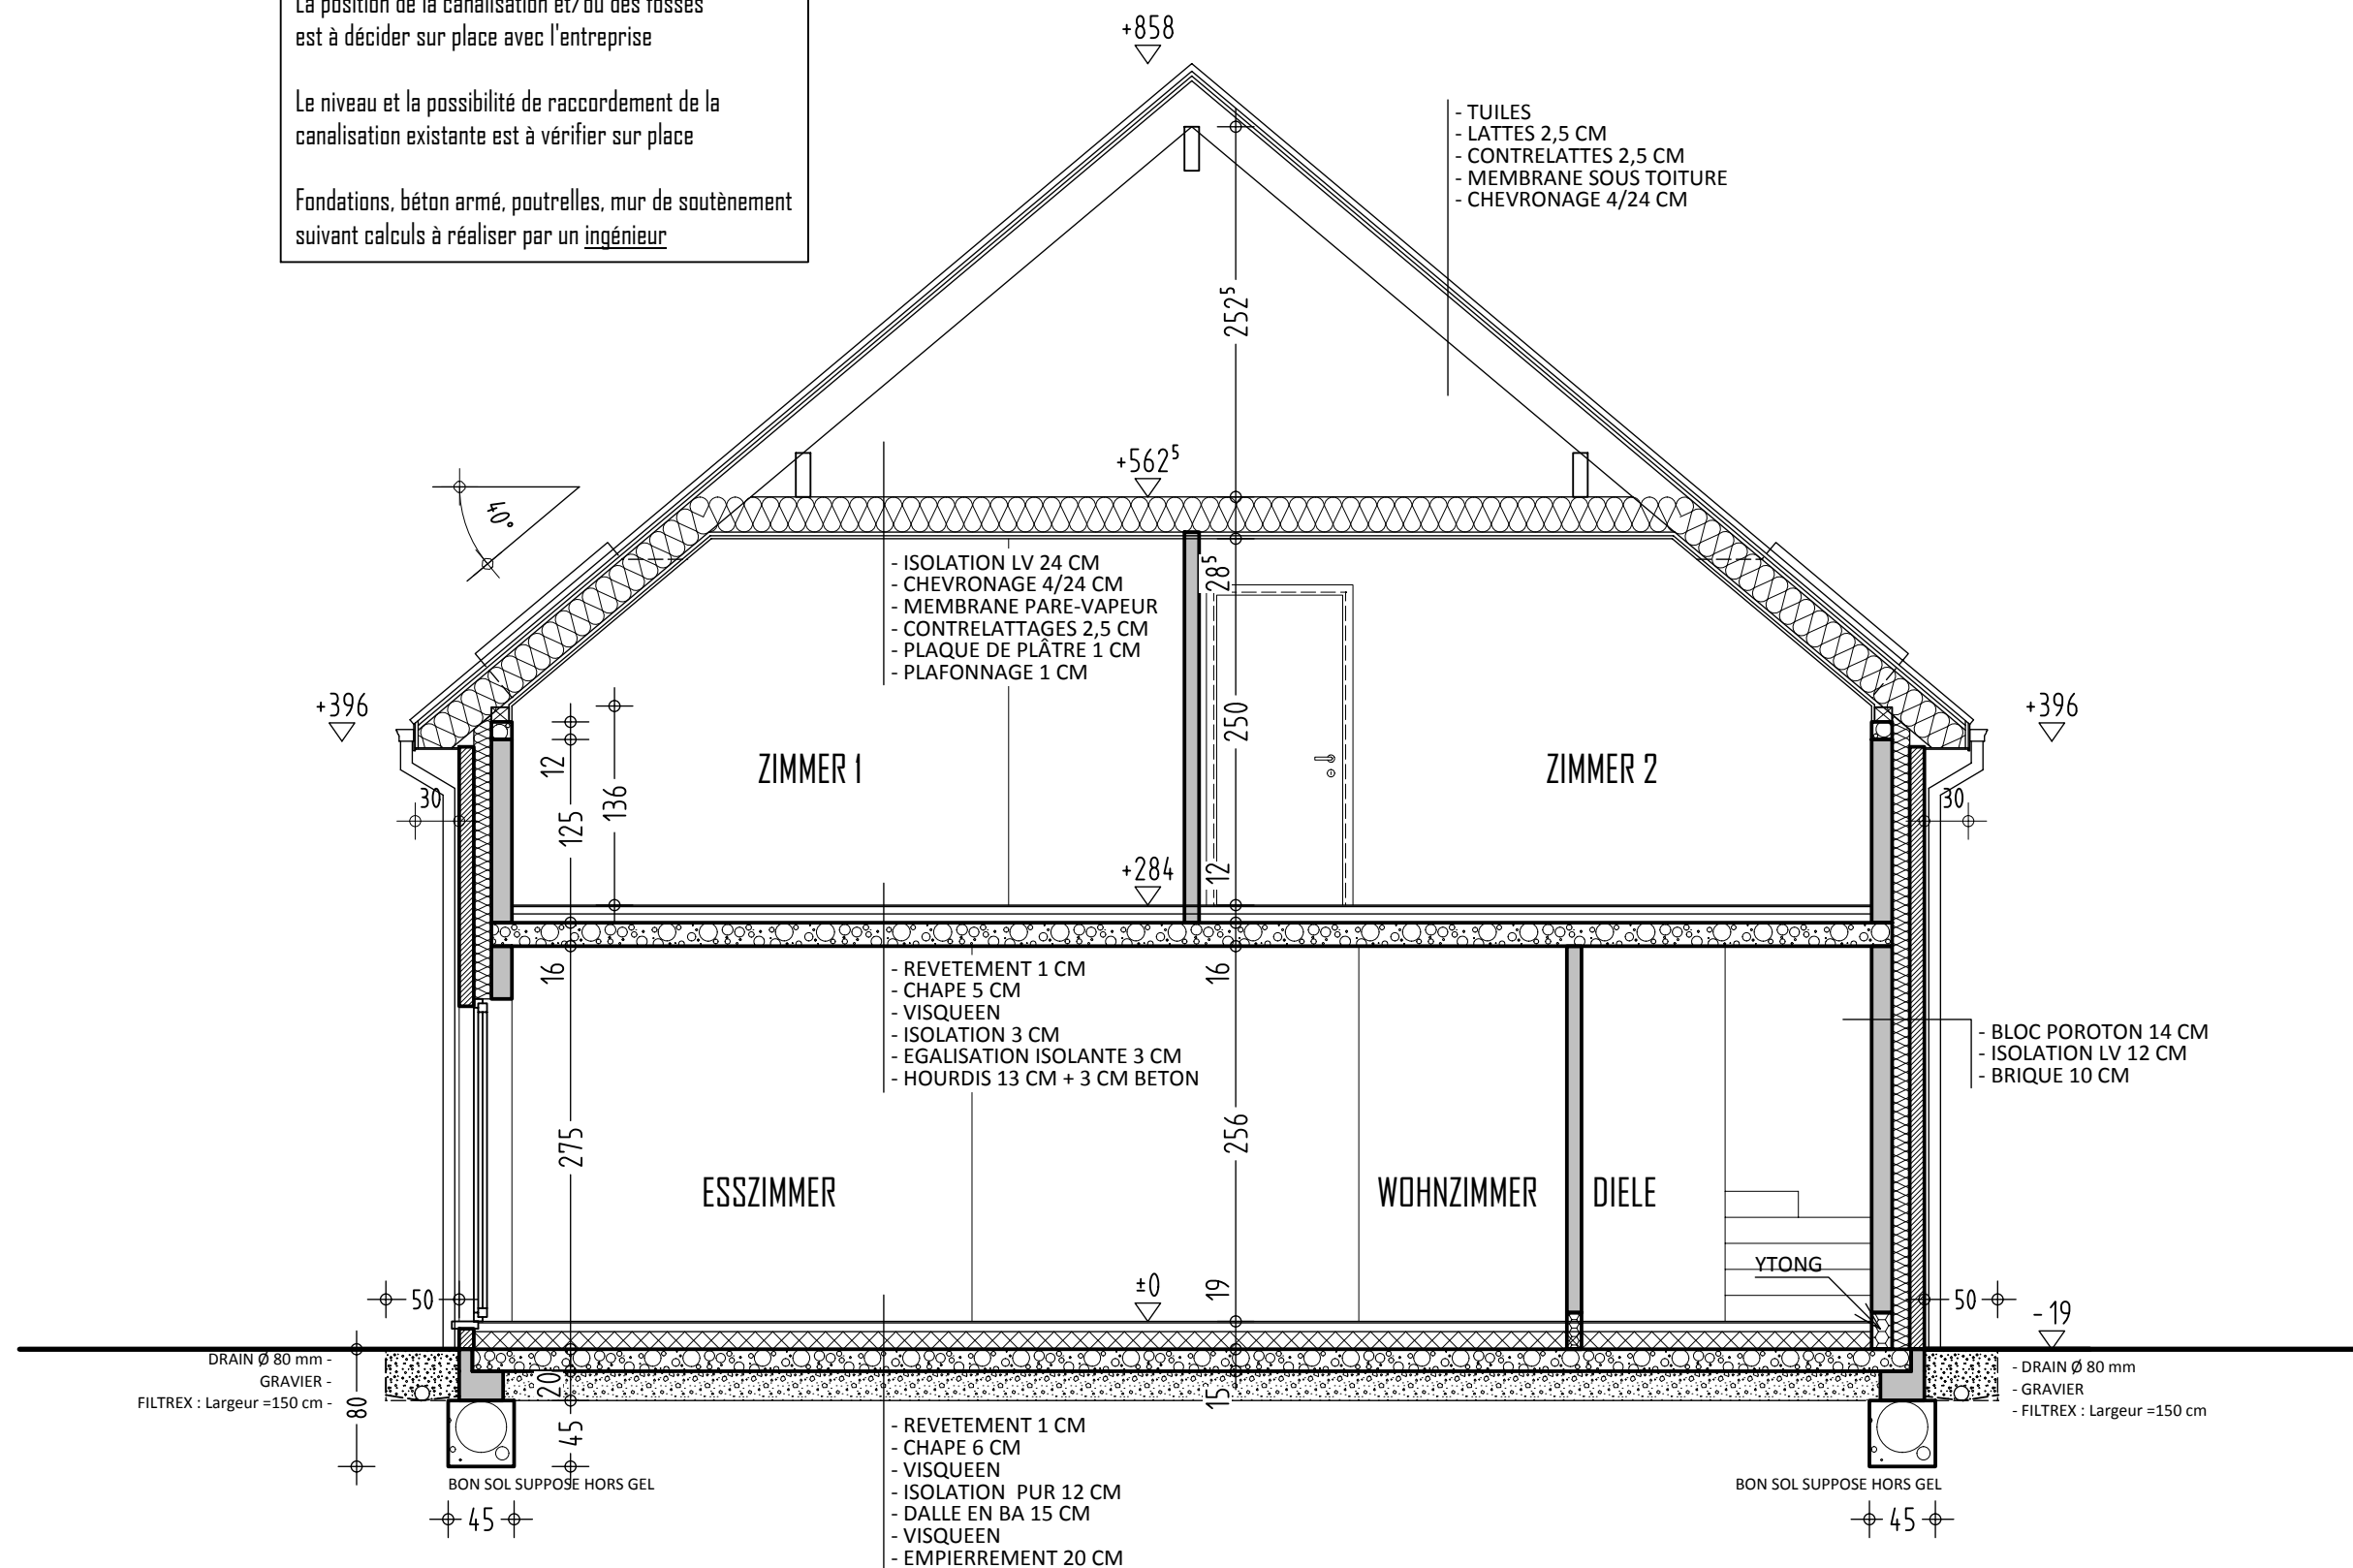


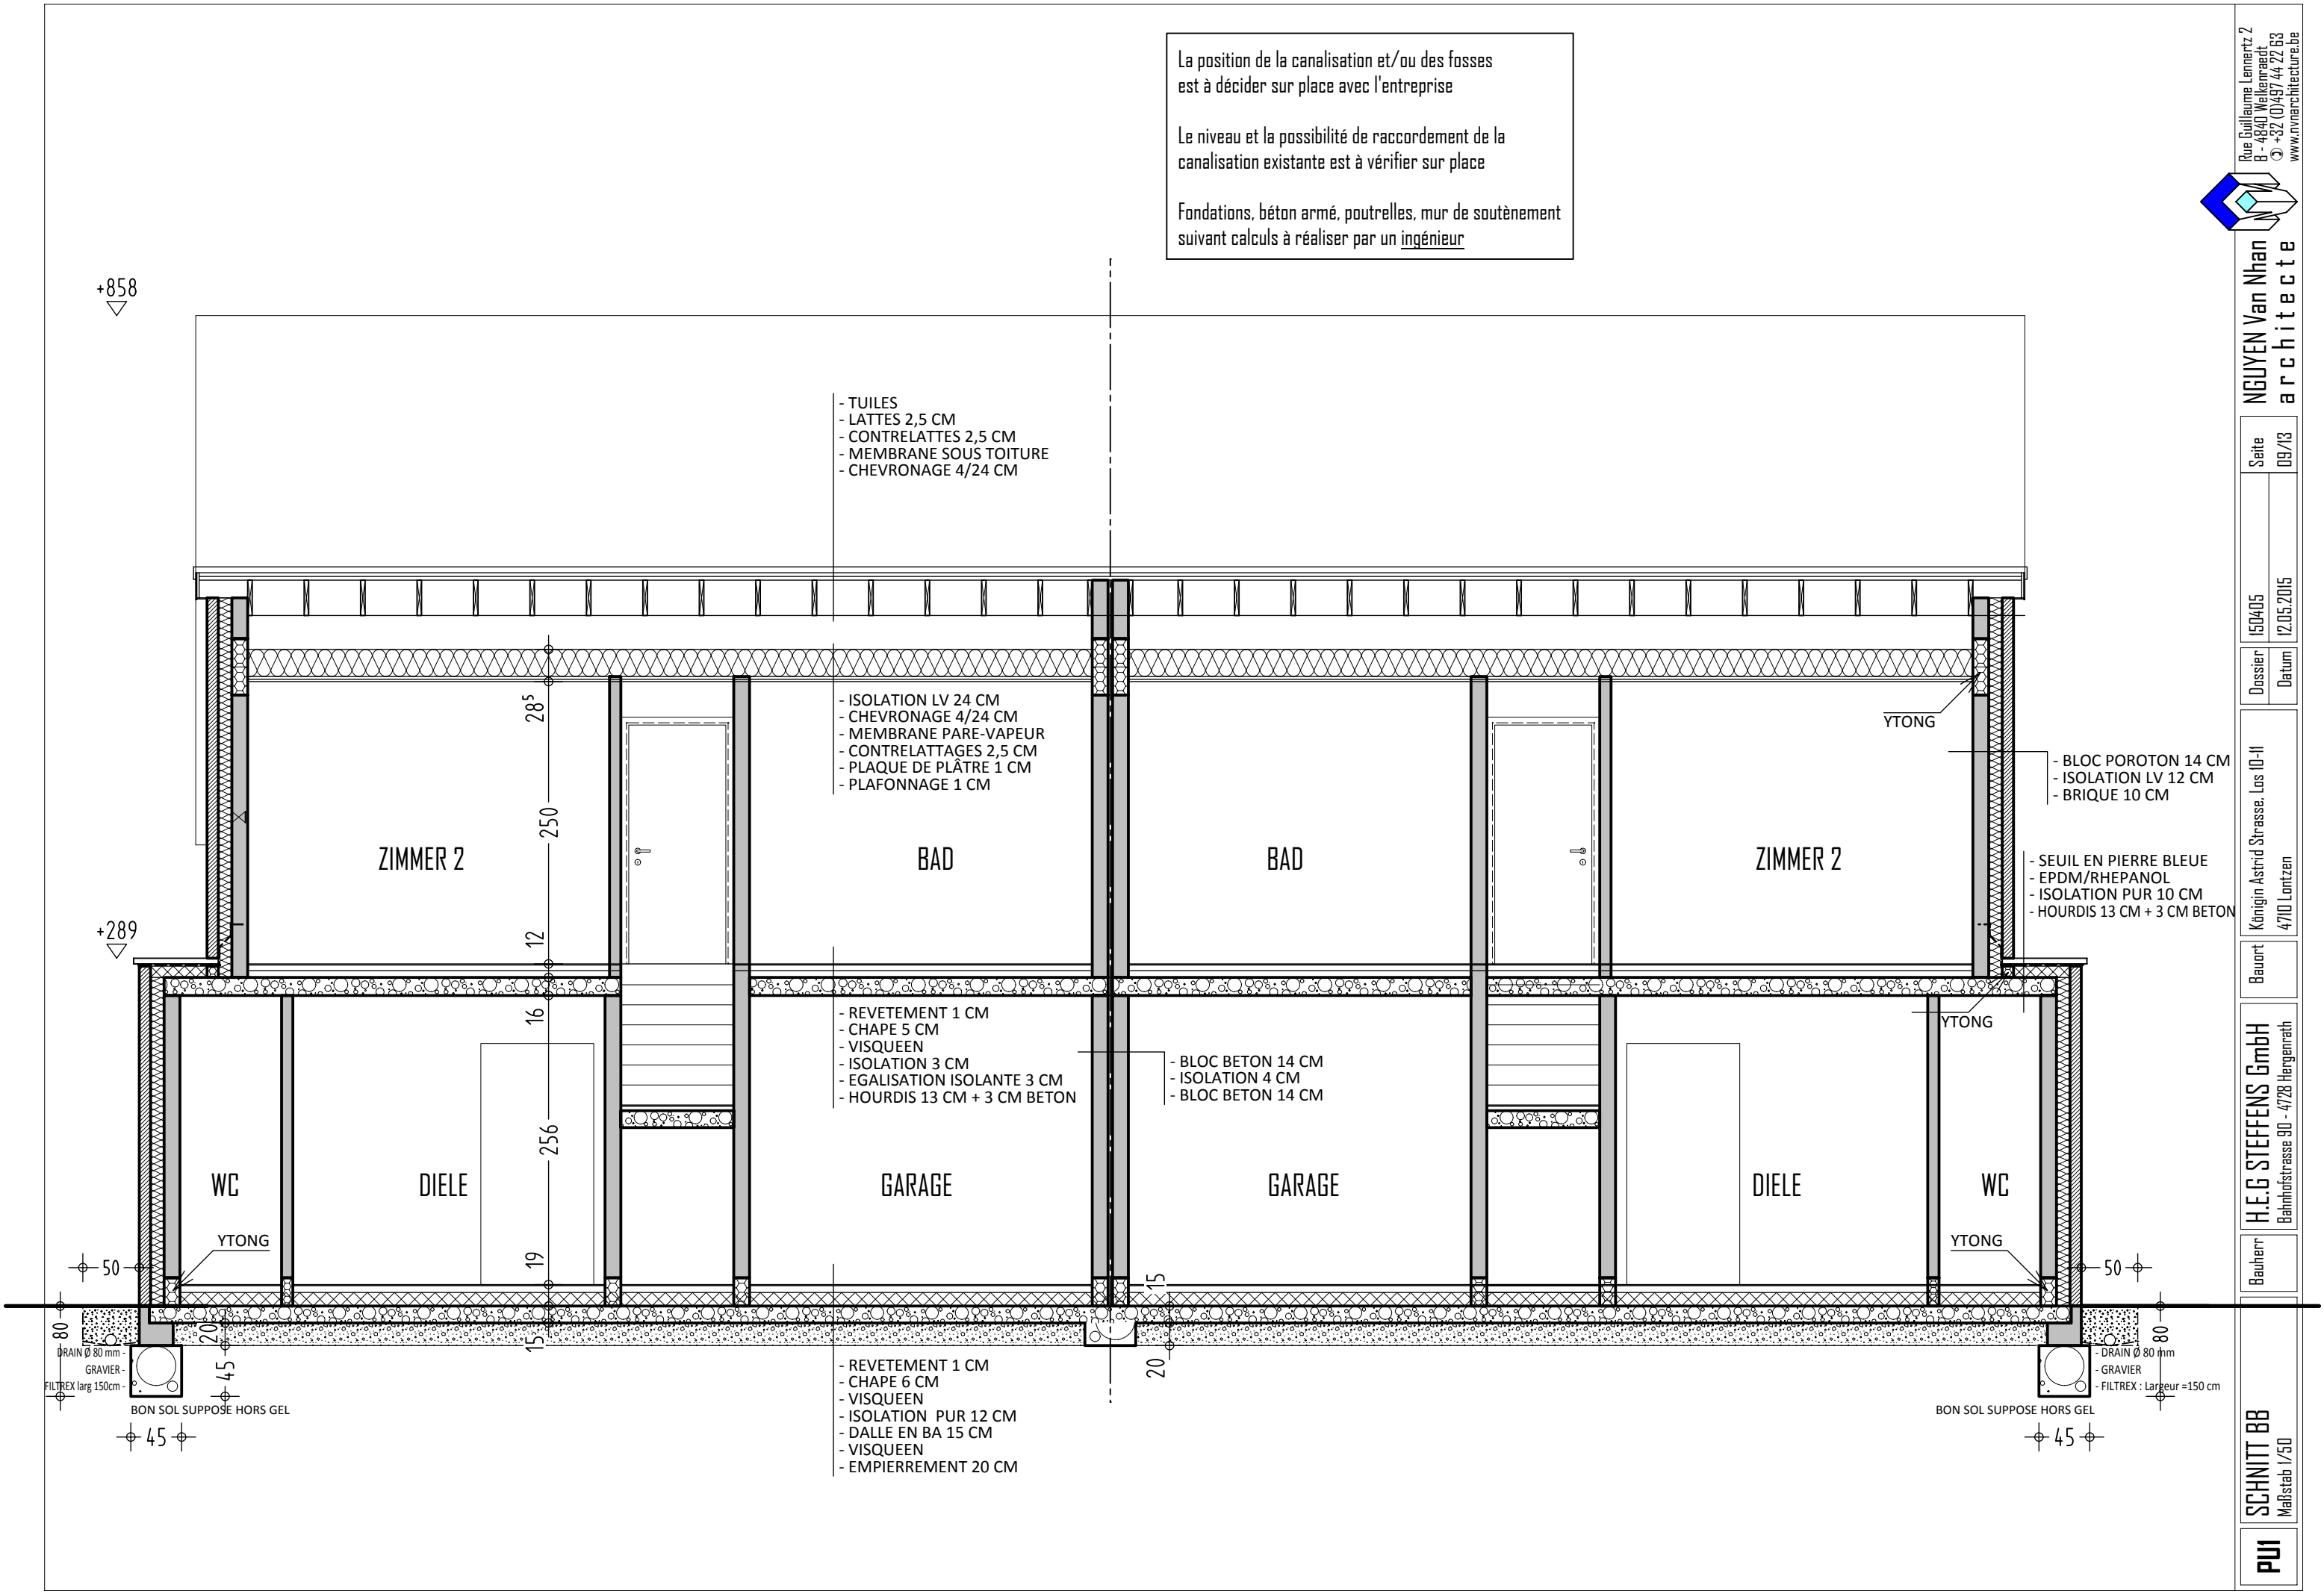

La position de la canalisation et/ou des fosses est à décider sur place avec l'entreprise

Le niveau et la possibilité de raccordement de la canalisation existante est à vérifier sur place

Fondations, béton armé, poutrelles, mur de soutènement suivant calculs à réaliser par un ingénieur

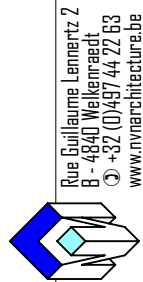

NGUYEN Van Nhan
architecte

15/04/15
09/13

Dossier
Datum

Königin Astrid Strasse, Los 10-II
4710 Lontzen

Bauort


H.E.G. STEFFENS GmbH
Bahnhofstrasse 90 - 4728 Hergenrath

Bauherr


SCHNITT BB
Maßstab 1/50

PU1

Rue Guillaume Lemertz 2
B - 4840 Welkenraedt
☎ +32 (0)437 44 22 63
www.nvnaarchitecture.be

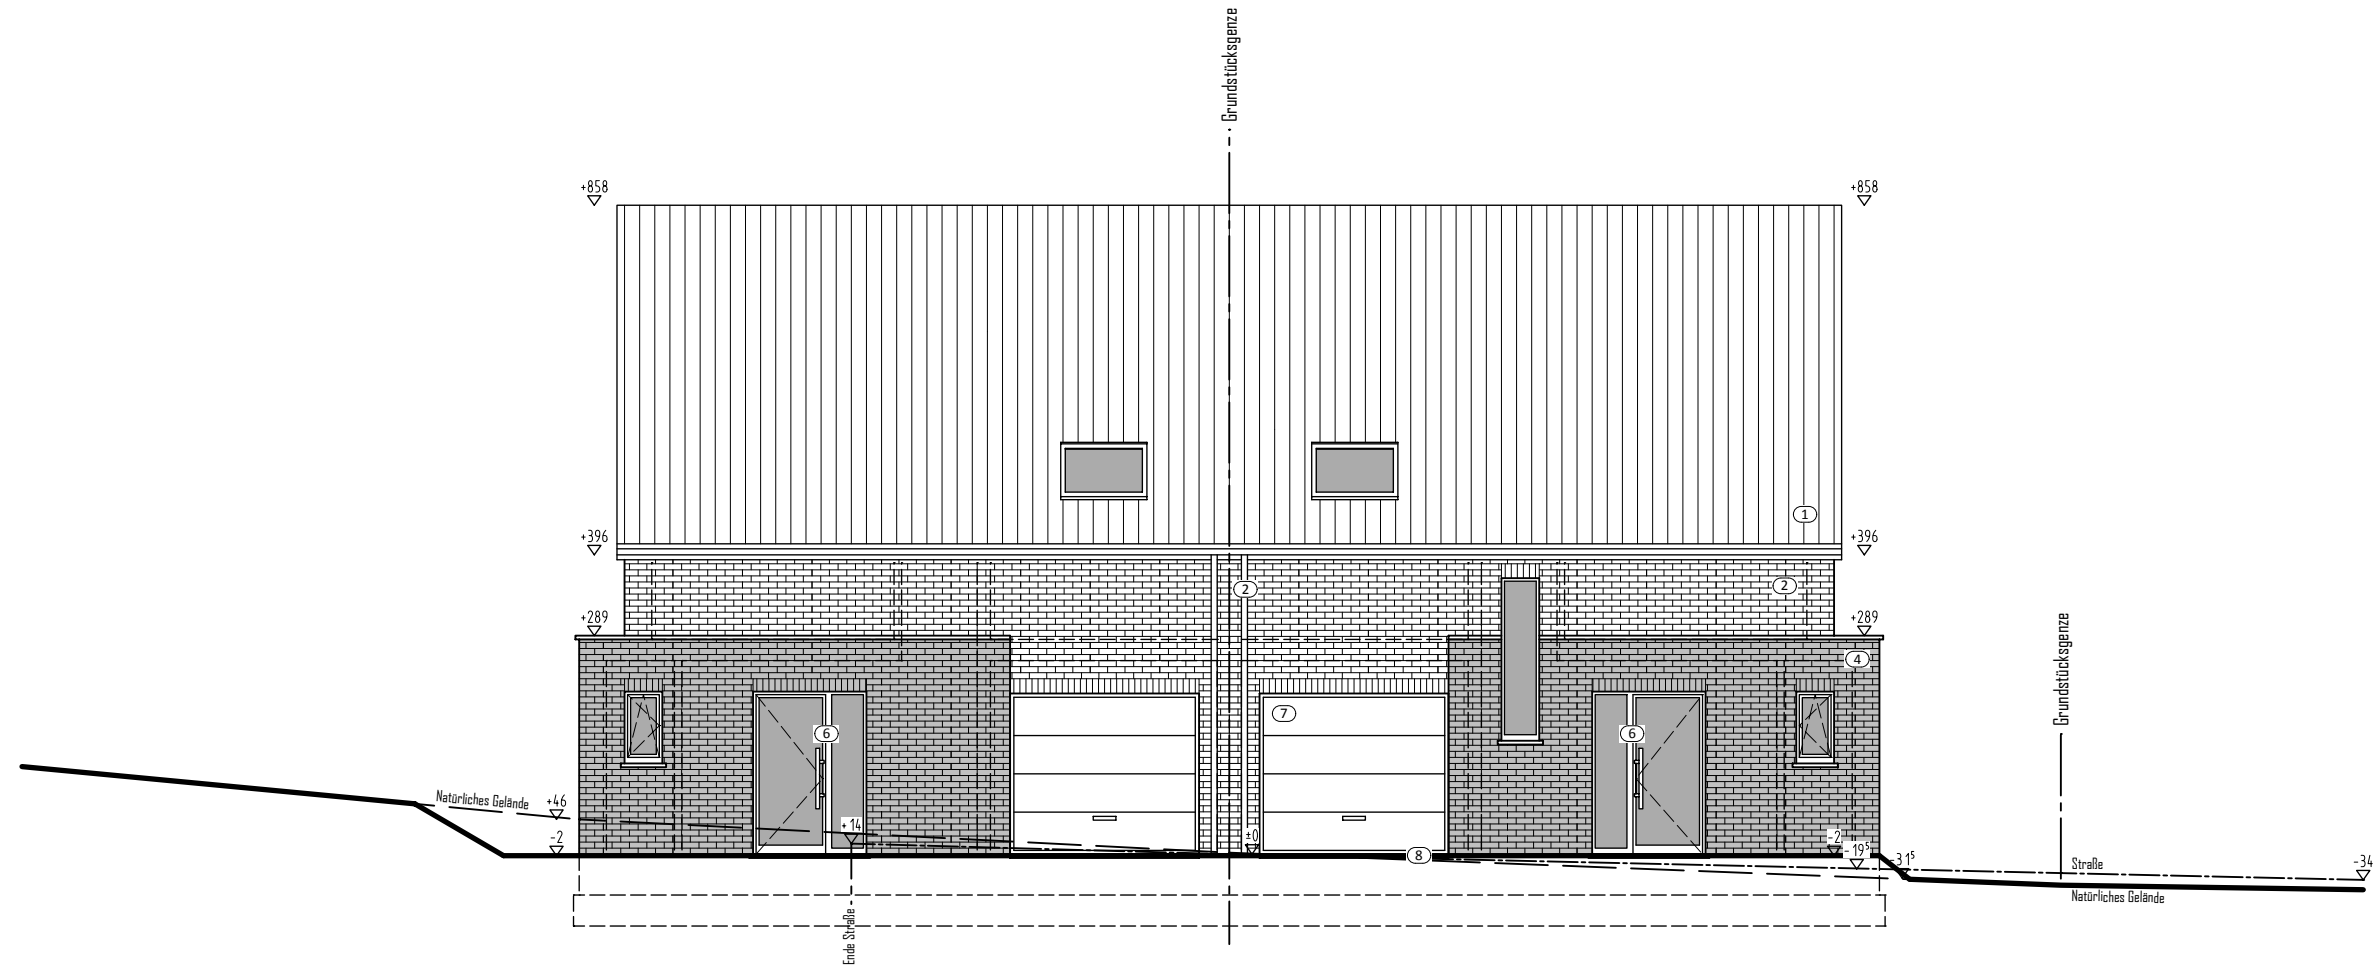


VORDERE ANSICHT

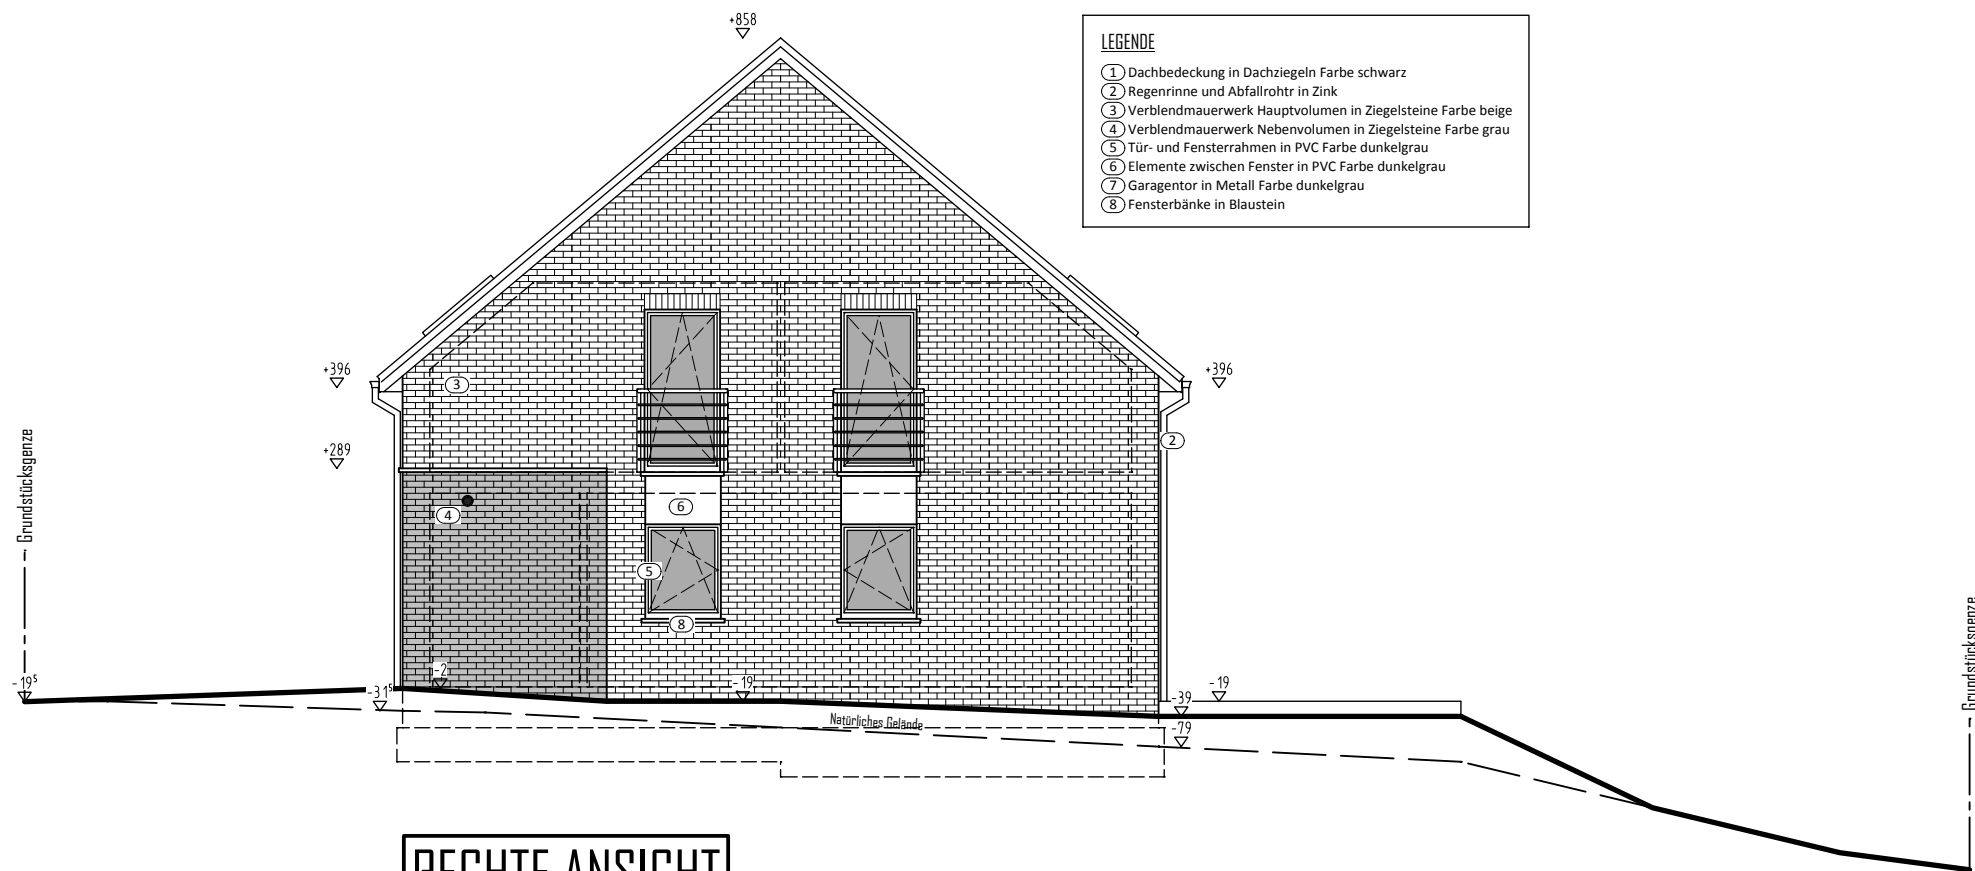

RECHTE ANSICHT

- LEGENDE
- ① Dachbedeckung in Dachziegeln Farbe schwarz
 - ② Regenrinne und Abfallrohrtr in Zink
 - ③ Verblendmauerwerk Hauptvolumen in Ziegelsteine Farbe beige
 - ④ Verblendmauerwerk Nebenvolumen in Ziegelsteine Farbe grau
 - ⑤ Tür- und Fensterrahmen in PVC Farbe dunkelgrau
 - ⑥ Elemente zwischen Fenster in PVC Farbe dunkelgrau
 - ⑦ Garagentor in Metall Farbe dunkelgrau
 - ⑧ Fensterbänke in Blaustein

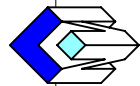

NGUYEN Van Nhan
architecte

Seite
10/

Dossier
15/04/05
Datum
12.05.2015

Dossier
15/04/05
Datum
12.05.2015

Königin Astrid Strasse, Los 10-II
4710 Lontzen

Bauort
4710 Lontzen

H.E.G STEFFENS GmbH
Bahnhofstrasse 90 - 4728 Hergenrath

Bauherr
Hergenrath

VORDERE + RECHTE ANSICHT
Maßstab 1/100

PU1

Rue Guillaume Lemertz 2
B - 4840 Welkenraedt
☎ +32 (0)437 44 22 63
www.nvnaarchitecture.be

