


# PERMIS D'URBANISATION

## PLAN MASSE (modifié le 15/01/2018)




Taviers "Bas tige"

- 9 FEV. 2010

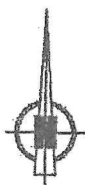

### Légende

- Zone partagée cyclistes/piétons  
cédée au spw
- accès aux lots  
à aménager
- empiétement

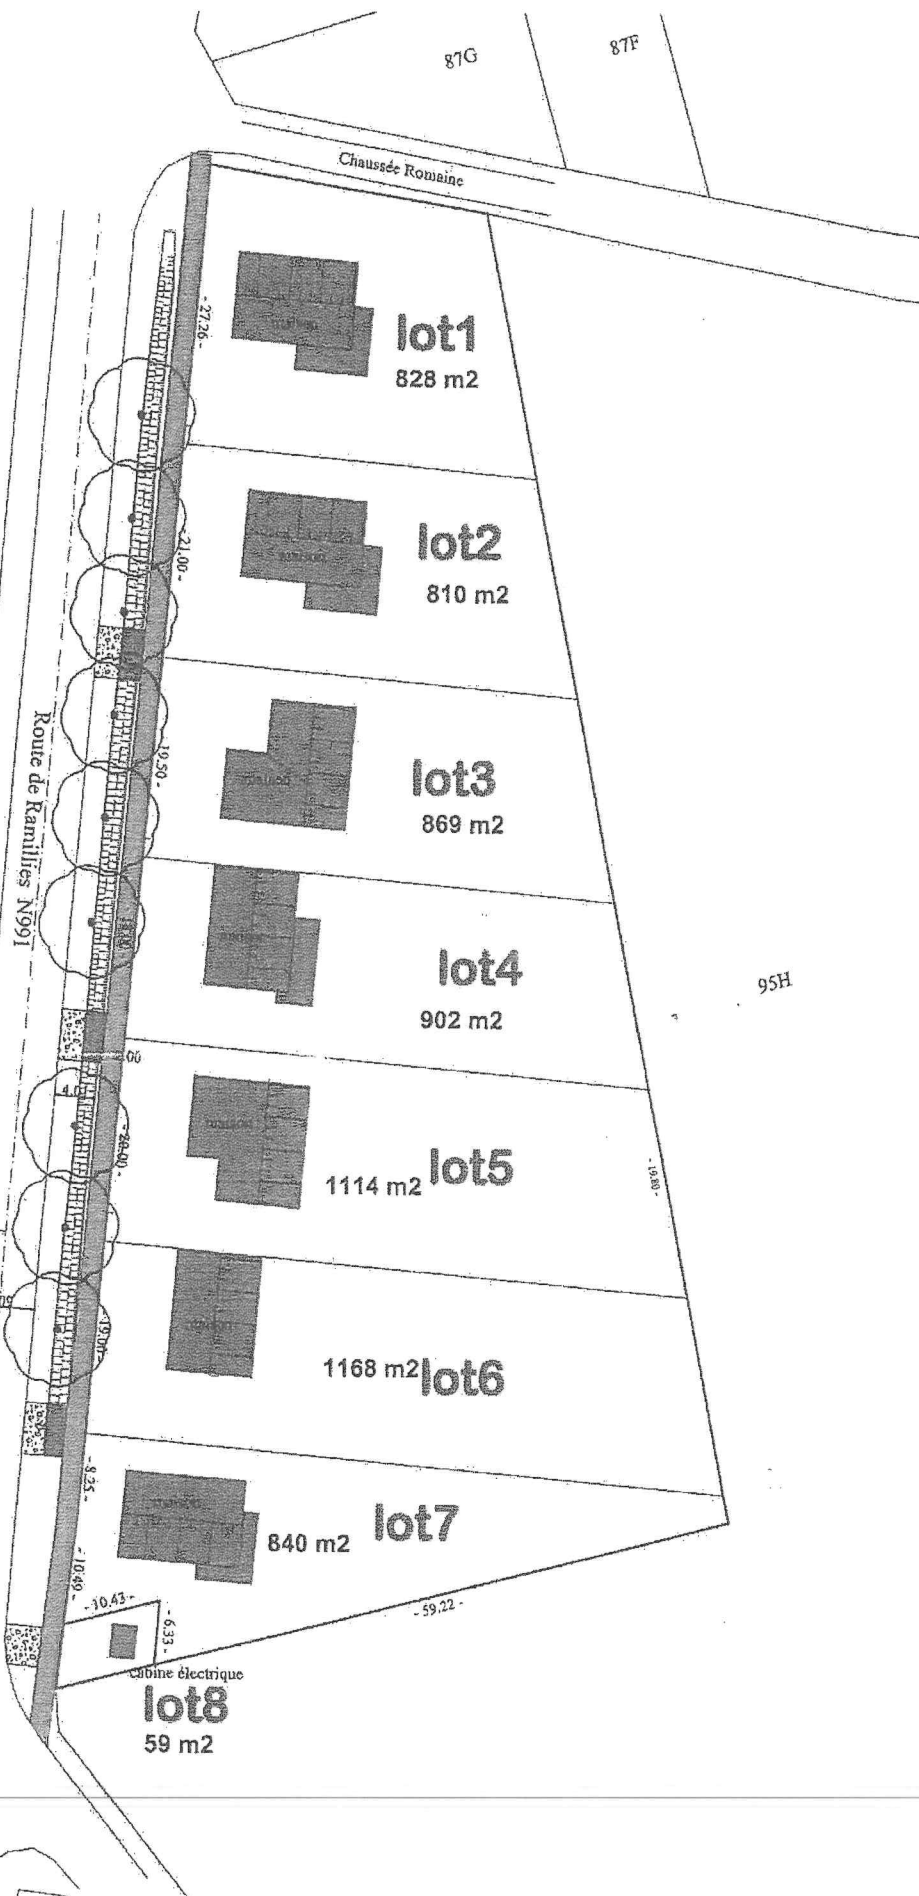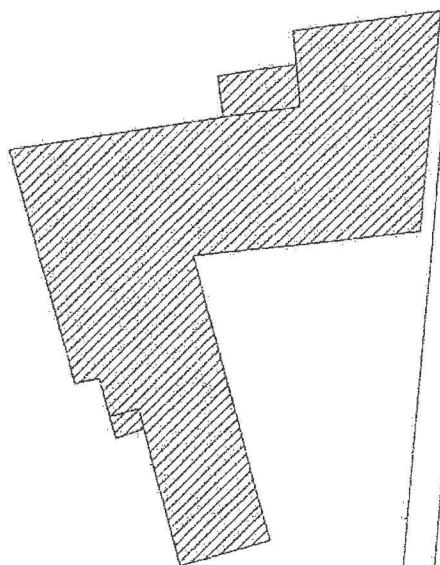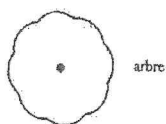

### Permis d'urbanisation

#### Plan masse

Commune d'Eghezée 7° Div (Taviers)

Section B 93B

réalisé le 15/01/2018 par

DONY Olivier

Géomètre-Expert

Geo 040317

Agissant pour le compte de la sprl GJB

réf: 16.017

Echelle 1/500



Rue Entrée-Jacques, 31  
Av des Trieux, 15

5030 Gembloux  
5000 Namur

081/61.04.28  
0477/977.463

olivier.dony@skynet.be  
www.gjb.be