




PLAN DU SOUS-SOL — 1/50

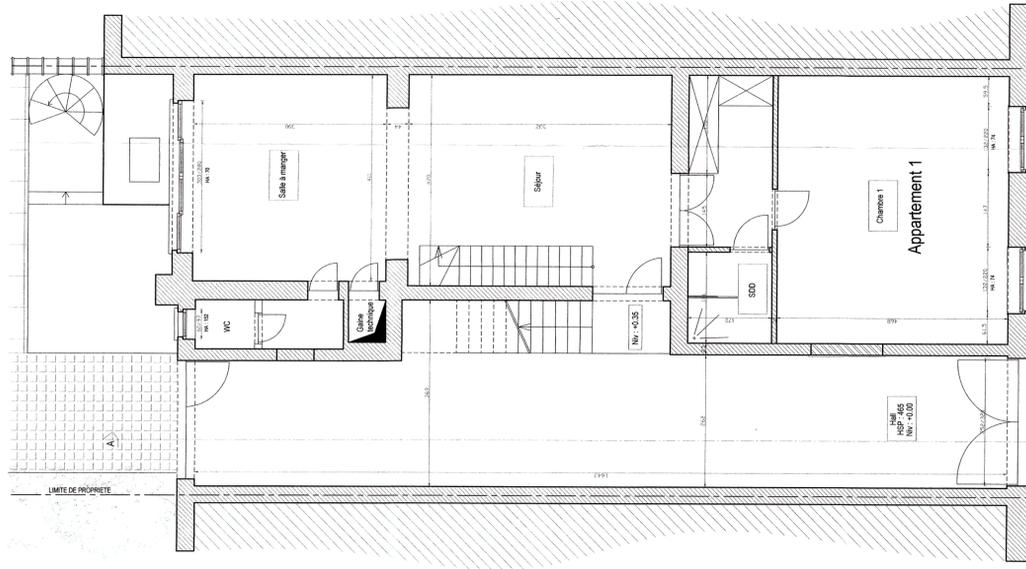


PLAN DU REZ-DE-CHAUSSEE — 1/50

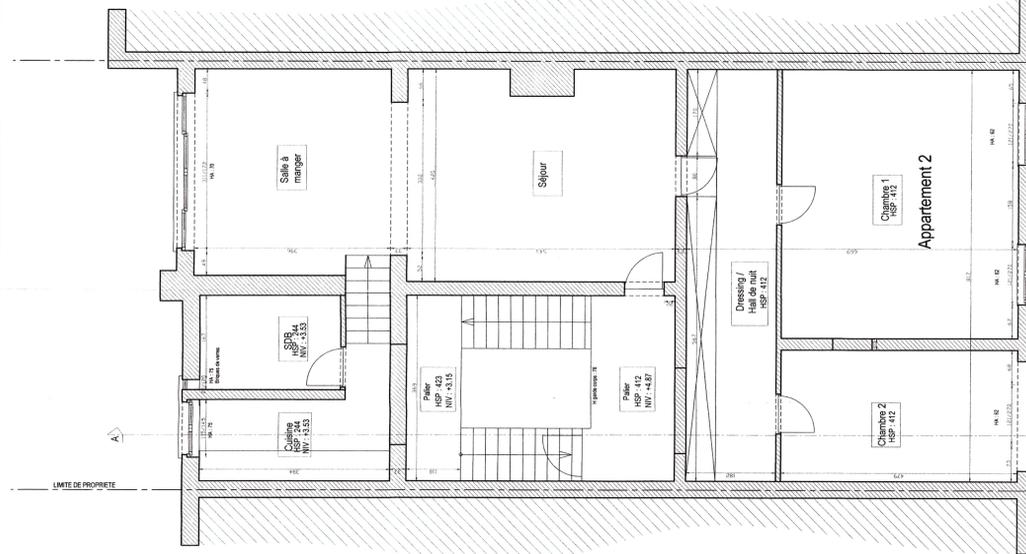

PLAN DU 1er ETAGE — 1/50

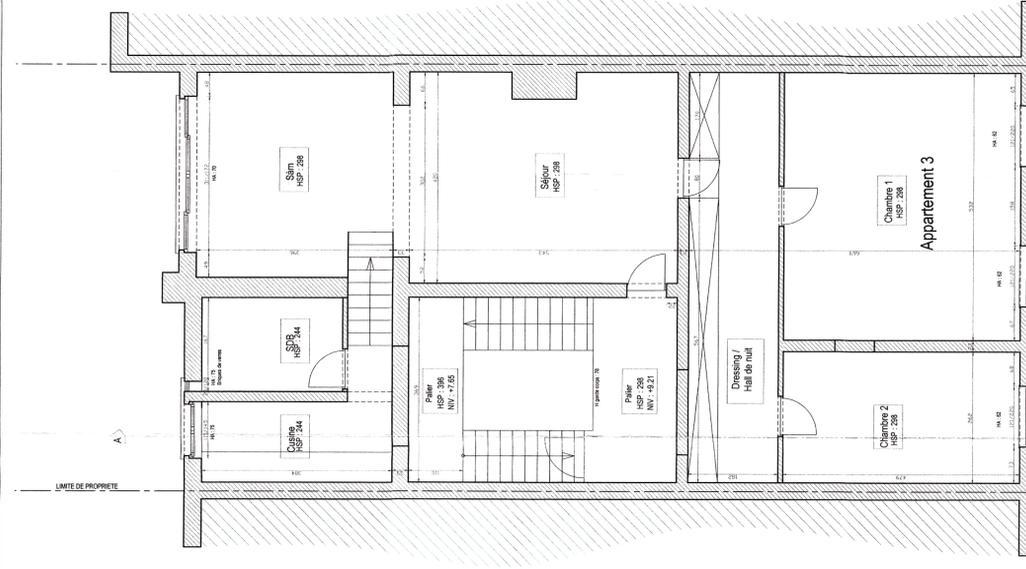

PLAN DU 2ième ETAGE — 1/50

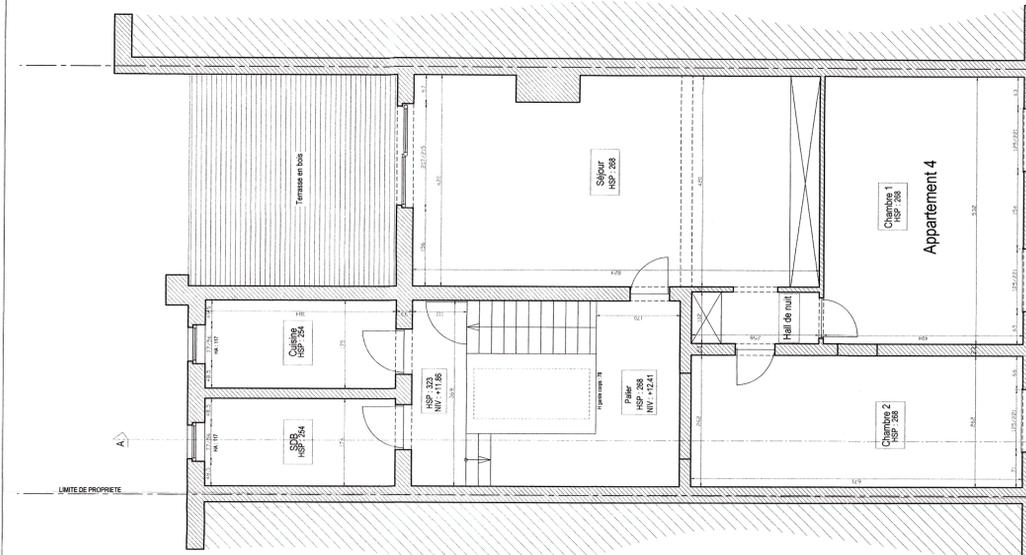

PLAN DU 3ième ETAGE — 1/50

- Légende matériaux**
- 1 Pierres belges
 - 2 Soubassement en pierre bleue
 - 3 Porte en bois blanc
 - 4 Châssis en bois blancs
 - 5 Seuils en pierre bleue
 - 6 Moulures en pierre bleue
 - 7 Gardes corps en feronnières
 - 8 Briques de verre
 - 9 Châssis en bois naturel
 - 10 Enduit blanc
 - 11 Coupole en PVC
 - 12 Gardes-corps en bois

REGION BRUXELLOISE
 COMMUNE DE SAINT-JOSSE-TEN-NOODE

REGULARISATION D'UN IMMEUBLE DE RAPPORT DE 4 APPARTEMENTS
 (changement d'affectation de bureaux vers logements)
 27, rue du méridien — 1210 SAINT-JOSSE-TEN-NOODE — Div. 1, section A, n°435
 MAITRE DE L'OUVRAGE :

GESTION DE PROJET :
 Mir et Mme LYAMANI — TURKOZ
 55, Dorneldestraet 1651 LOT/BERSEL

ARCHITECTE :
 A N N E D E L E M
 12, RUE DE FOUCHIER 13011 BRUXELLES
 02841 009844 01 39

INGENIEUR STABILITE :
 081 01 12 01 6

ENTREPRENEUR :
 02 53 99 97

Modification Index Date Visa
 Modifications suite au refus de la commune A 24.02.15

PERMIS DE REGULARISATION
 DATE 24.02.15
 DOSSIER

PLANS & FACADES
 PLAN 02/02
 ECHELLE 1/50

