
Plan du rez-de-chaussée

Vencimont

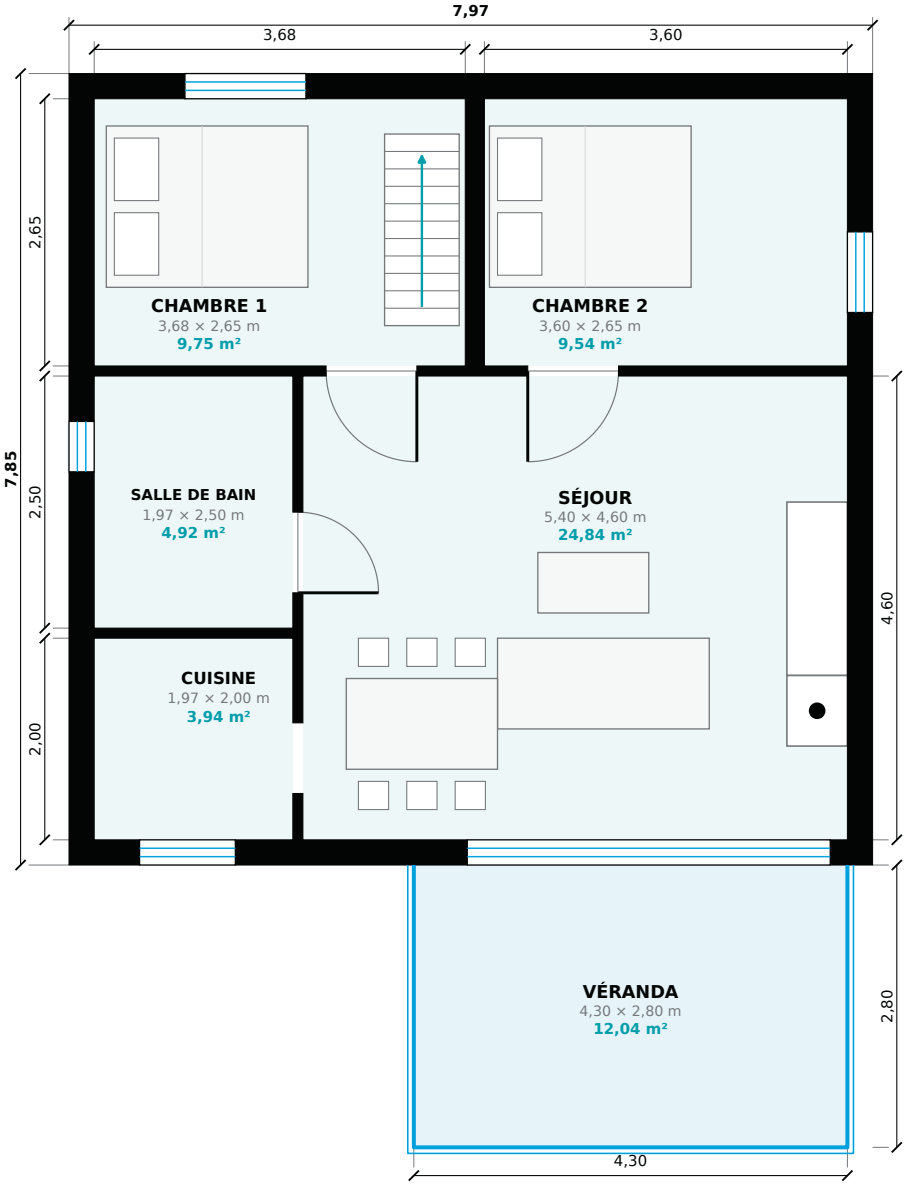

Surfaces	m²
Chambre 1	9,75
Chambre 2	9,54
Salle de bain	4,92
Cuisine	3,94
Séjour	24,84
Total intérieur	**53,00**
Véranda	12,04

Surfaces calculées sur les cotes intérieures du croquis.

Mobilier : indicatif (non présent sur le croquis d'origine).

Échelle 1:75

0 m 1 m 2 m 3 m


Document informatif et non contractuel

IMMO KS SRL · +32 (0) 82 48 02 02 · info@immoks.be · www.immoks.be · IPI 506 461

Rue des Ardennes 1 – 5570 Beauraing · Rue de la Ramée 15 – 5575 Vencimont

Plan de l'étage

Vencimont

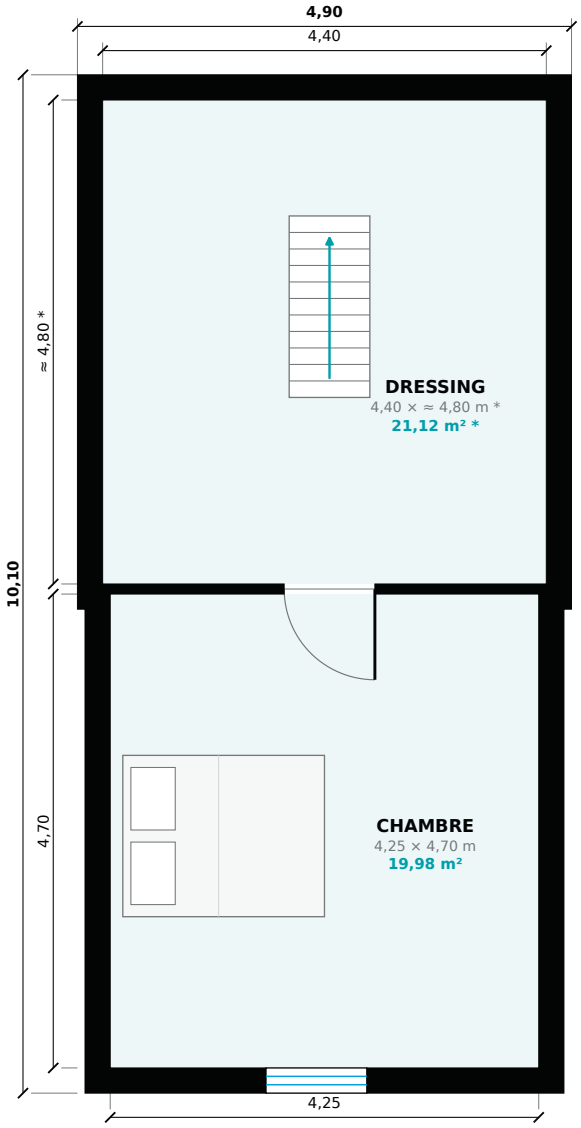

Surfaces	m²
Chambre	19,98
Dressing	21,12 *
Total étage	**41,09**

** Profondeur du dressing non indiquée sur le croquis (estimée) : à confirmer.*

Mobilier : indicatif (non présent sur le croquis d'origine).


0 m 1 m 2 m 3 m Échelle 1:75

Document informatif et non contractuel

IMMO KS SRL · +32 (0) 82 48 02 02 · info@immoks.be · www.immoks.be · IPI 506 461
Rue des Ardennes 1 – 5570 Beauraing · Rue de la Ramée 15 – 5575 Vencimont

Plan du sous-sol

Vencimont

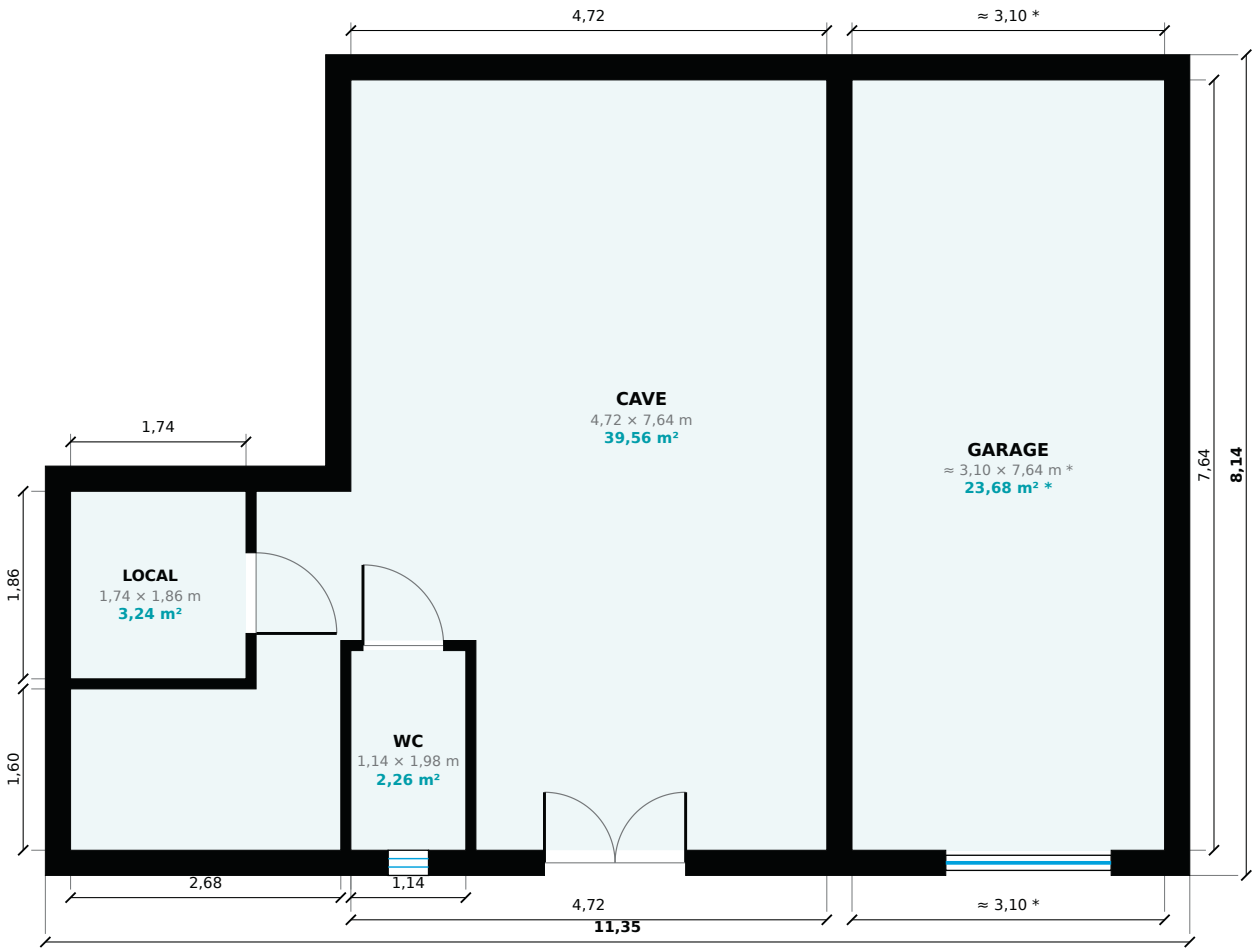

Surfaces	m²
Cave (avec accès aux locaux)	39,56
Local	3,24
WC	2,26
Garage	23,68 *
Total sous-sol	**68,74**

** Cote estimée sur le croquis (non indiquée) : à confirmer.*

Surfaces calculées sur les cotes intérieures du croquis.

Échelle 1:75

0 m 1 m 2 m 3 m

Document informatif et non contractuel

IMMO KS SRL · +32 (0) 82 48 02 02 · info@immoks.be · www.immoks.be · IPI 506 461
Rue des Ardennes 1 – 5570 Beauraing · Rue de la Ramée 15 – 5575 Vencimont