



FAÇADE LATÉRALE GAUCHE,

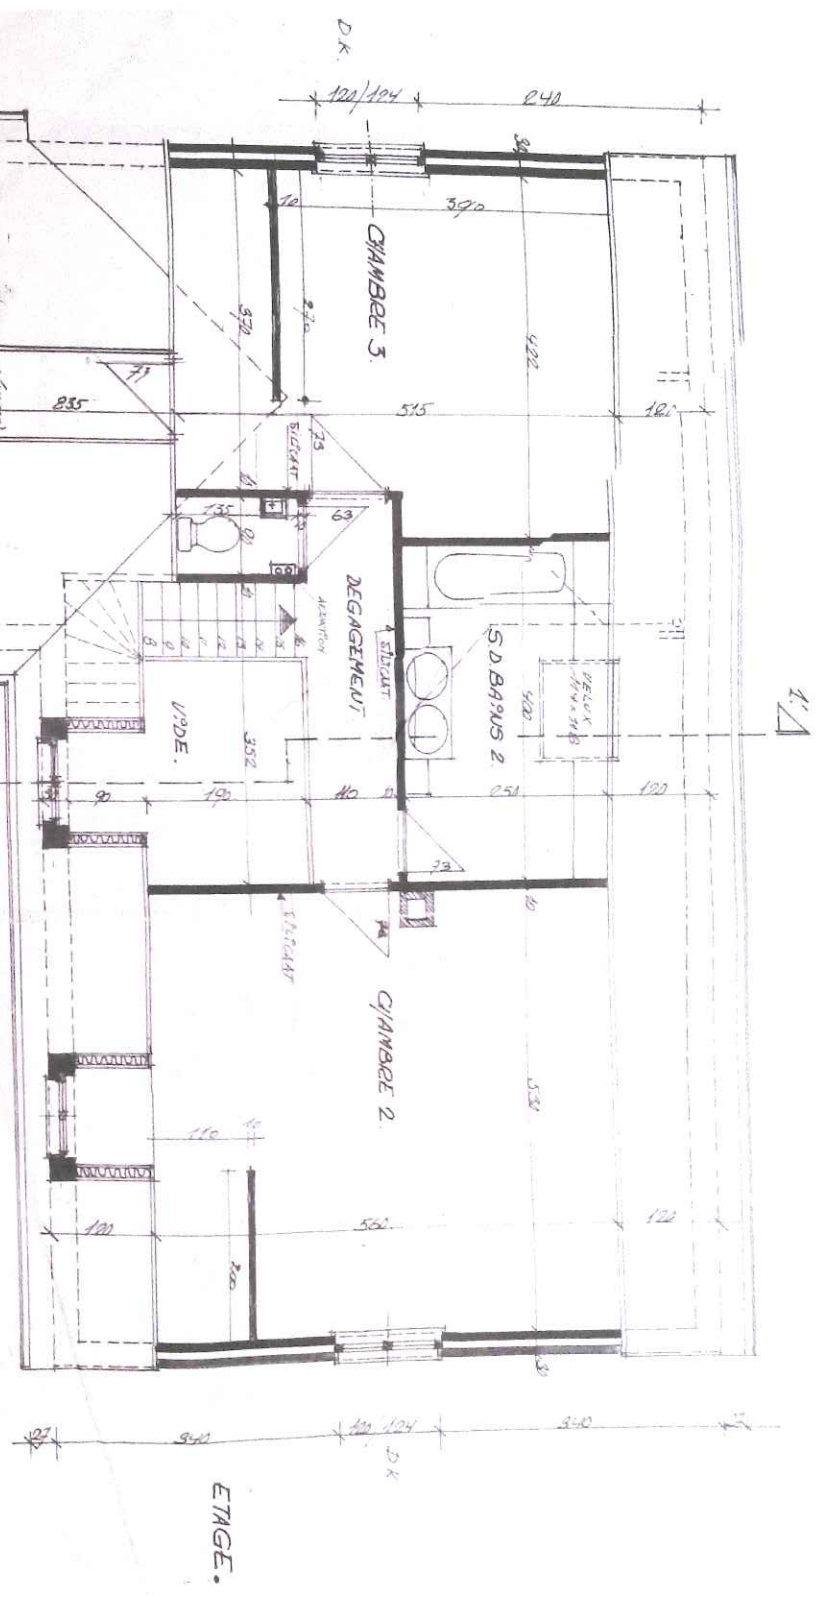

ETAGE.

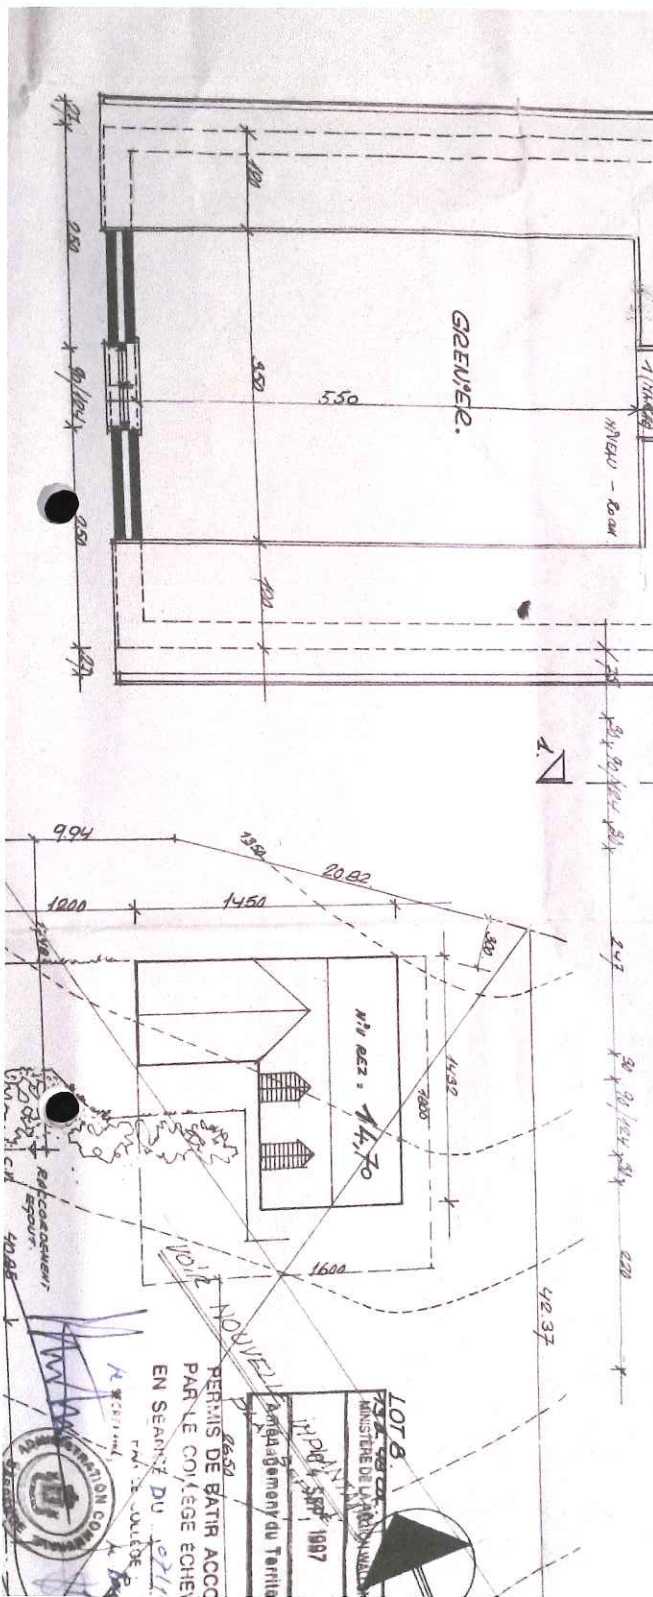

LOT B
N°1012
11/04/1987
aménagement du Terrain
PERMIS DE BATIR ACCO
PAR LE COLLEGE ECHEN
EN SEANCE DU 27/11/87
Administration Communale