



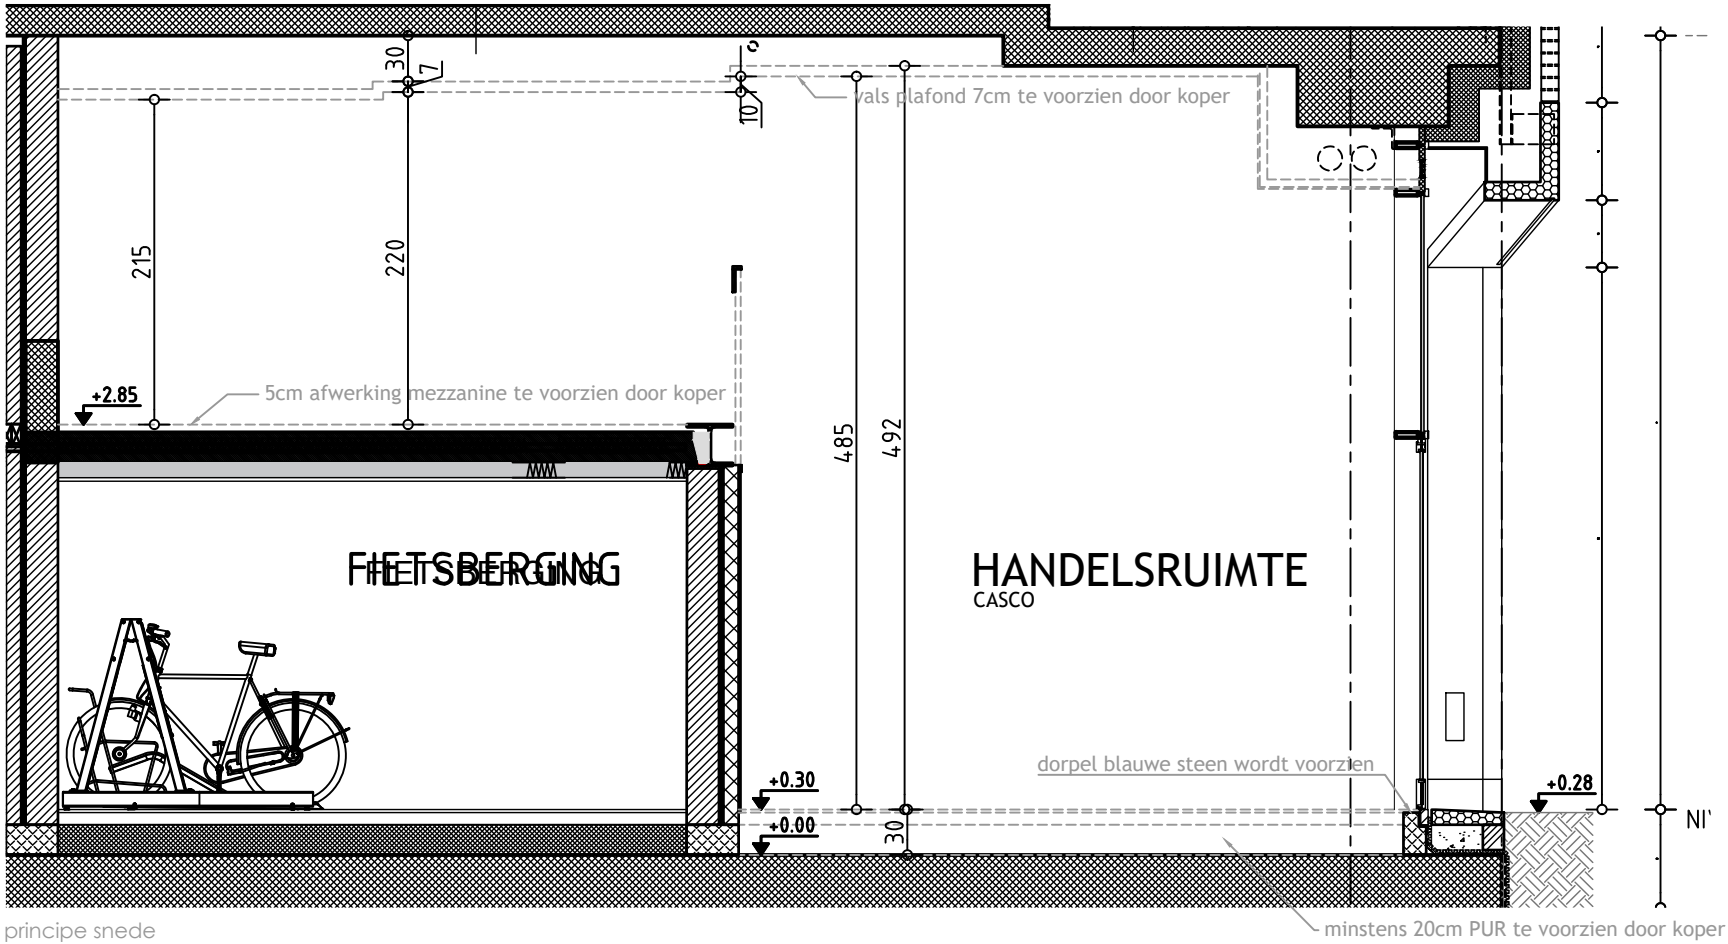


principe snede

LEGENDE

- = casco unit, vloerafwerking, plafond en balustrade te voorzien door koper
- in uitvullaag gelijkvloerse verdieping kan leidingwerk aanwezig zijn.
20cm PUR te voorzien door koper.
- zone technische voorzieningen:
water-elektriciteit + elektriciteitsbord
data-bekabeling: COAX en glasvezel
deurbel
doorboring met ventilatiekanaal, ventilatieunit te voorzien door koper
afvoer fecaliën en vuil water
- brandbestrijding te voorzien door koper

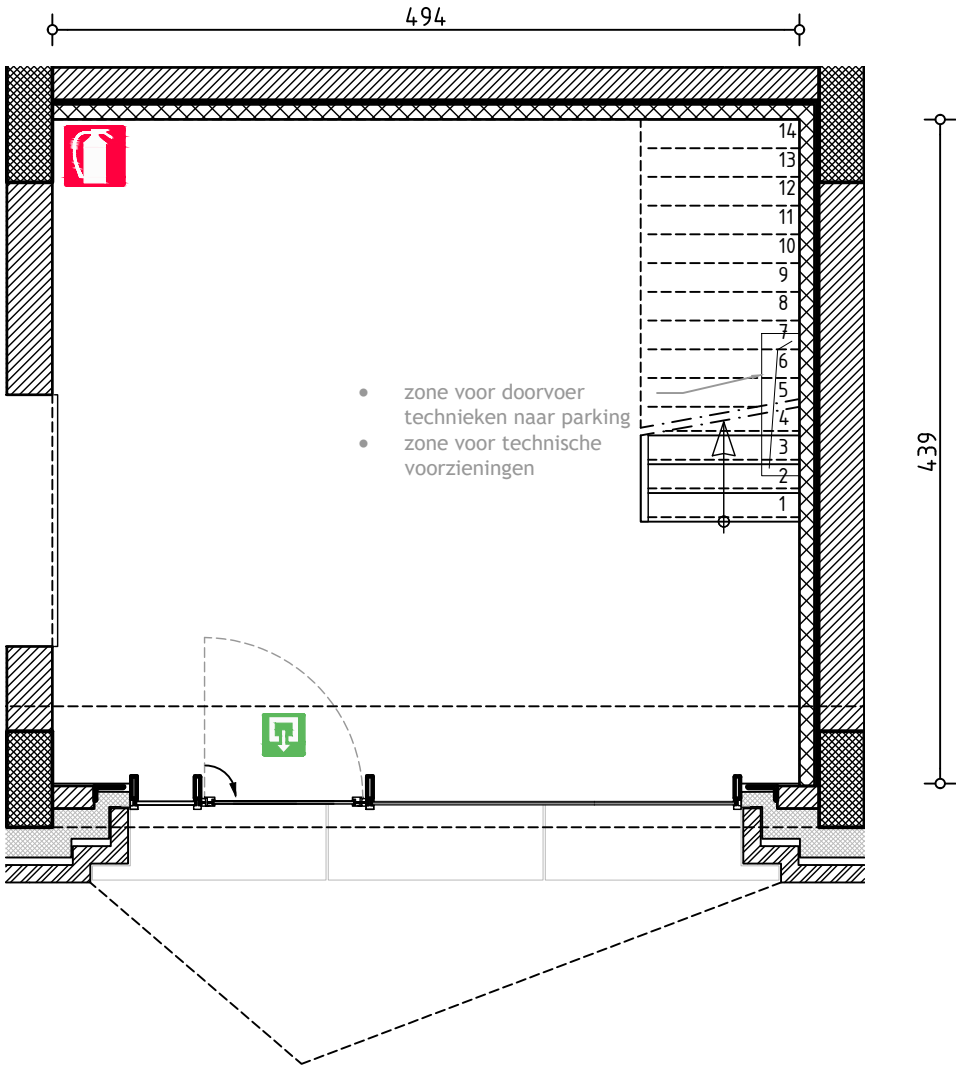

niveau +00

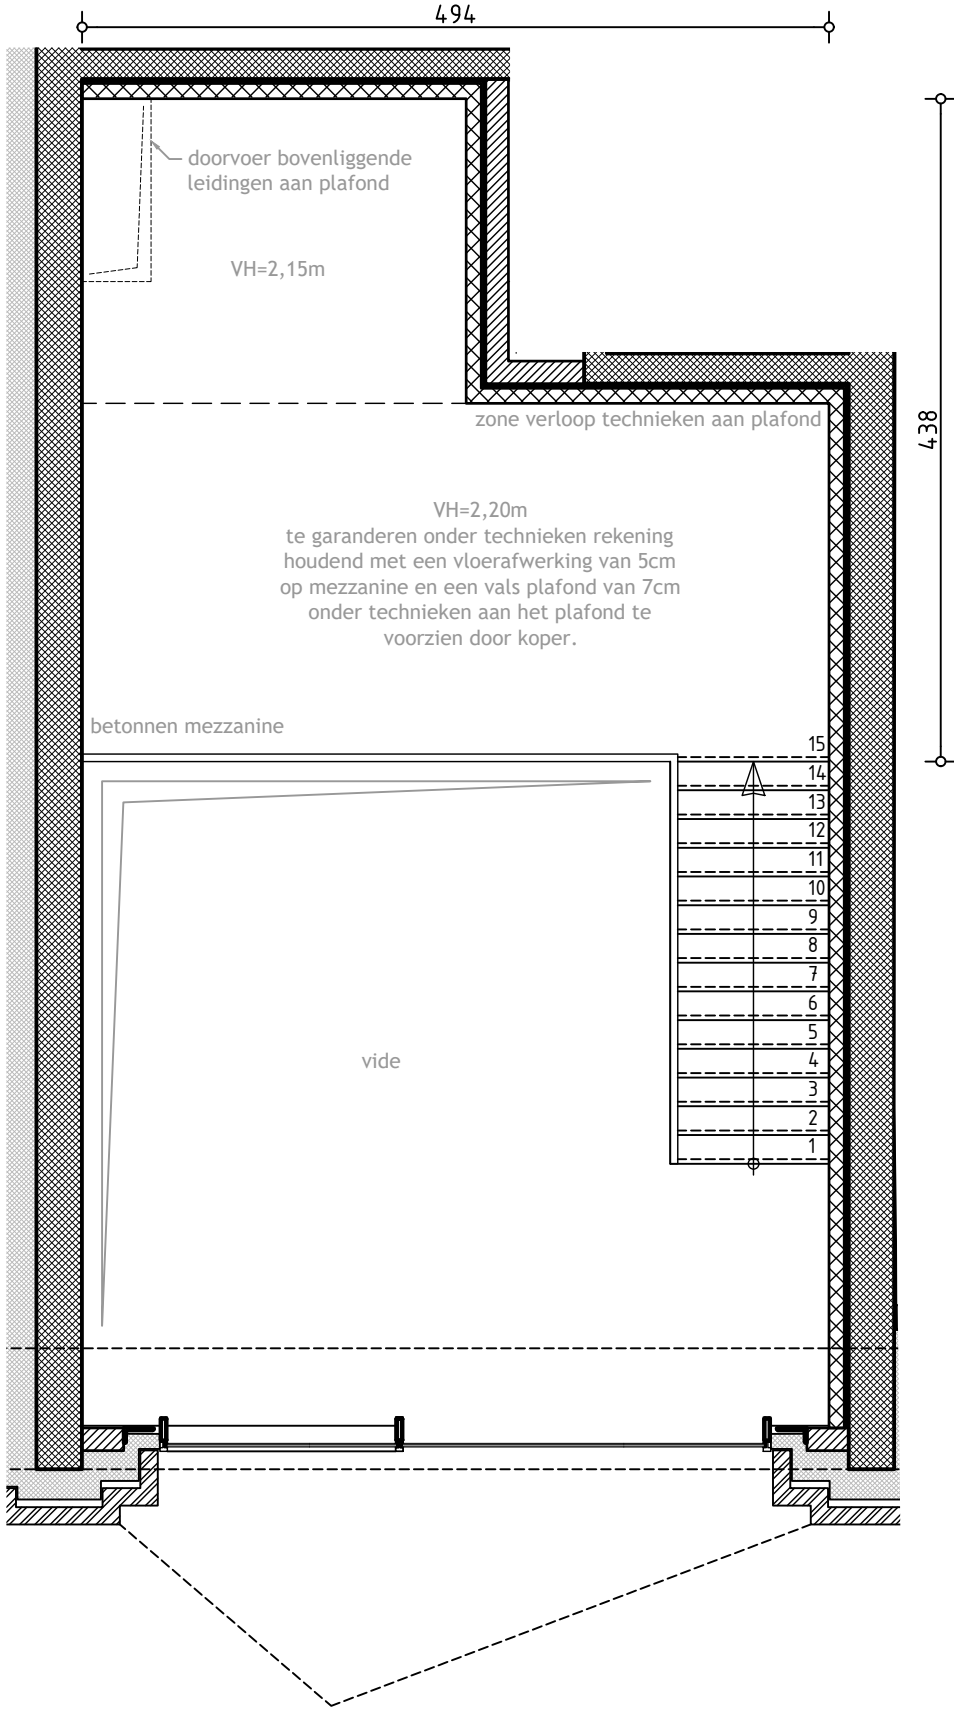

niveau mezzanine



HANDELSRUIMTE HR0.08
VERKOOPSPLAN

bruto oppervlakte 49,8 m²
- gelijkvloers: 28,1m²
- mezzanine: 21,7m²

