


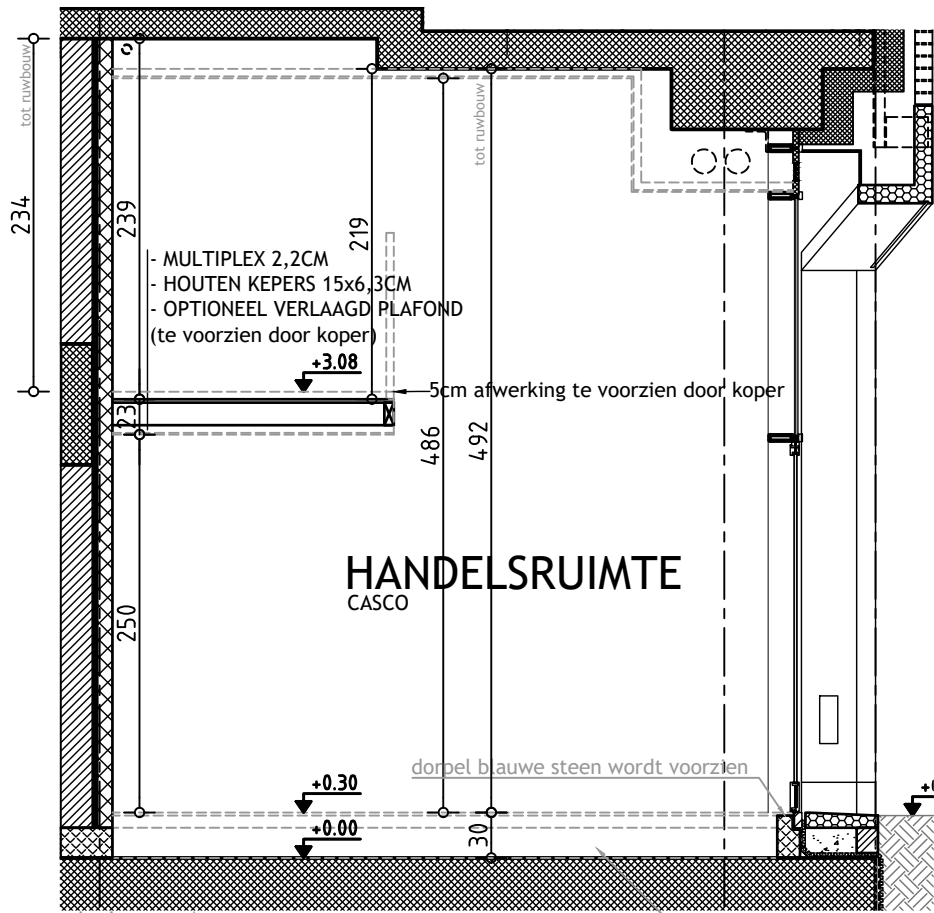



LEGENDE

- = casco unit, vloerafwerking, plafond en balustrade te voorzien door koper
- in uitvullaag gelijkvloerse verdieping kan leidingwerk aanwezig zijn.
20cm PUR te voorzien door koper.
- zone technische voorzieningen:
water-elektriciteit + elektriciteitsbord
data-bekabeling: COAX en glasvezel
deurbel
doorboring met ventilatiekanaal, ventilatieunit te voorzien door koper
afvoer fecaliën en vuil water
- brandbestrijding te voorzien door koper

2019-09-16



SCHAAL 1/50
(A3 formaat)

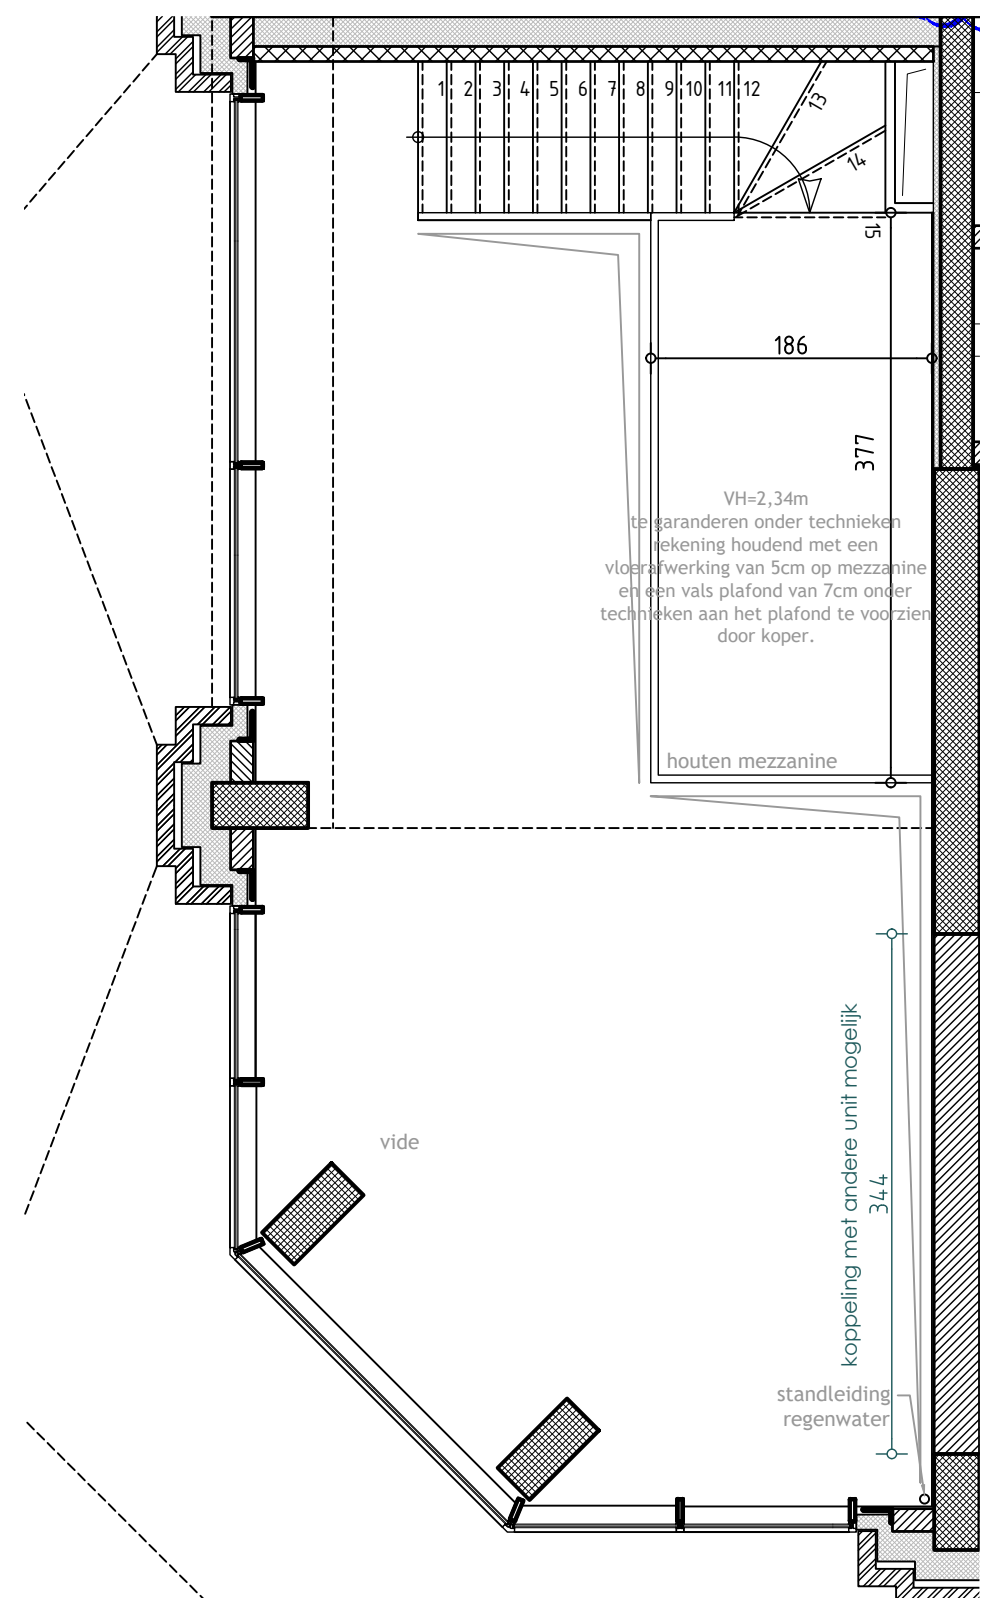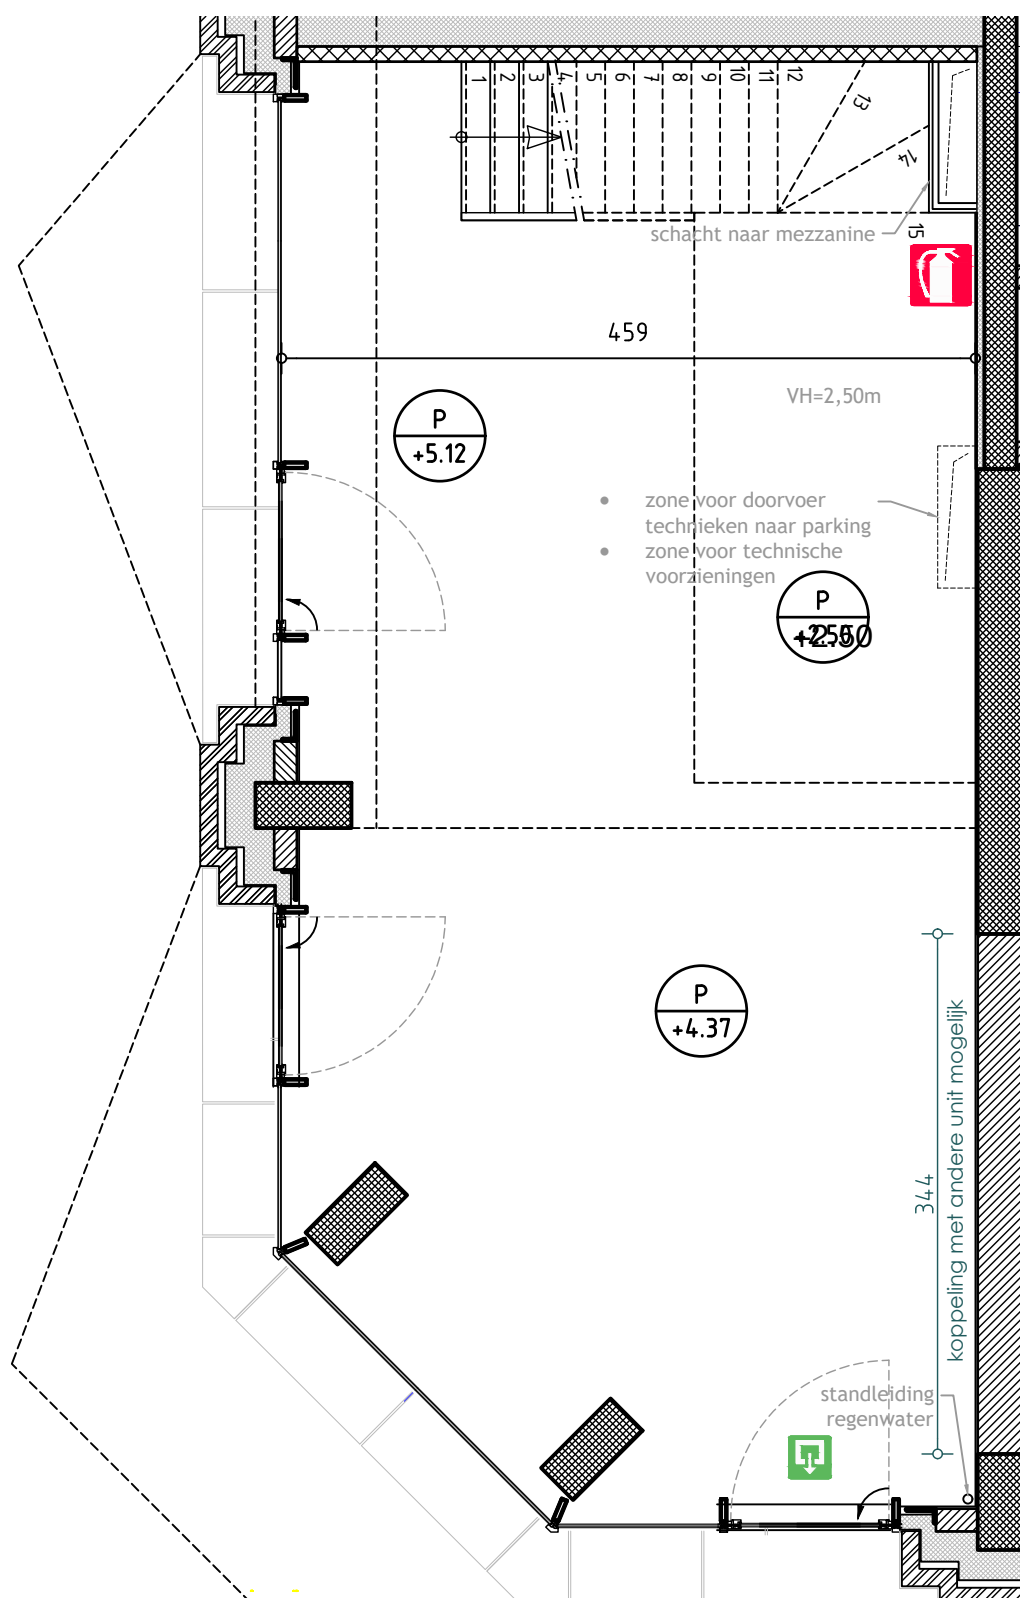

HANDELSRUIMTE HR0.01 VERKOOPSPLAN

bruto oppervlakte 57,1 m²
- gelijkvloers: 50,1 m²
- mezzanine: 7 m²

