

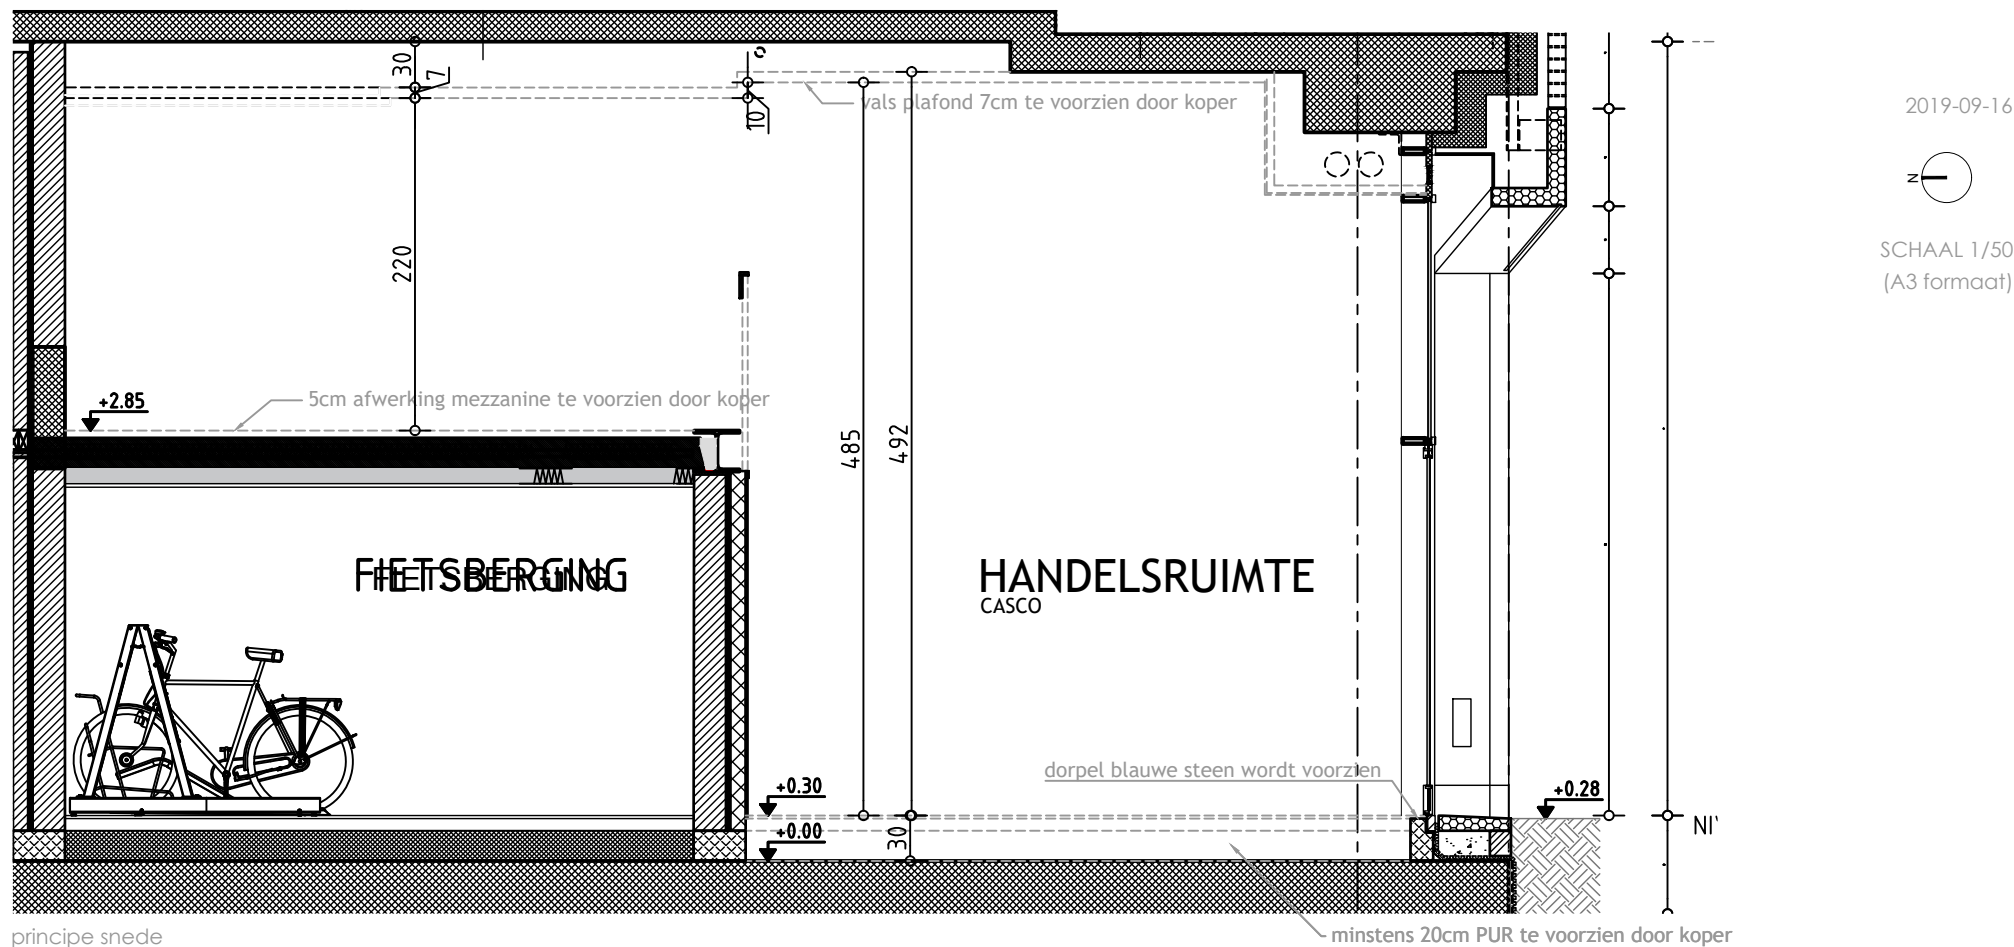


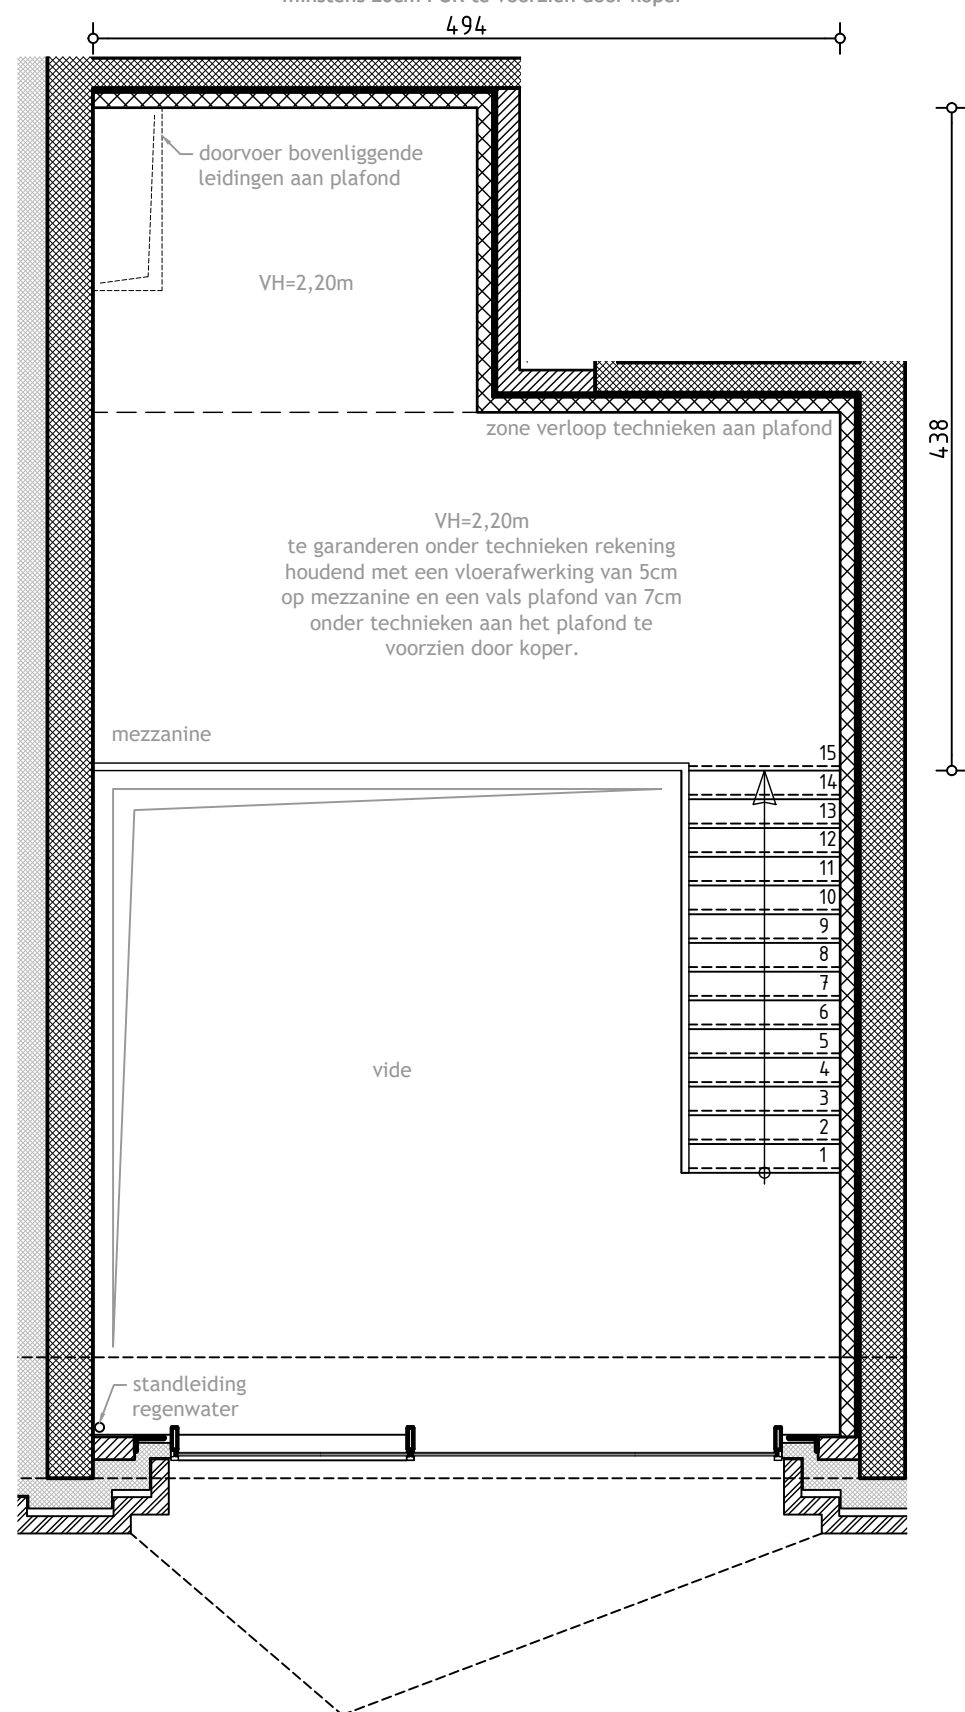

LEGENDE

- = casco unit, vloerafwerking, plafond en balustrade te voorzien door koper
- in uitvullaag gelijkvloerse verdieping kan leidingwerk aanwezig zijn.
20cm PUR te voorzien door koper.
- zone technische voorzieningen:
water-elektriciteit + elektriciteitsbord
data-bekabeling: COAX en glasvezel
deurbel
doorboring met ventilatiekanaal, ventilatieunit te voorzien door koper
afvoer fecaliën en vuil water
- brandbestrijding te voorzien door koper

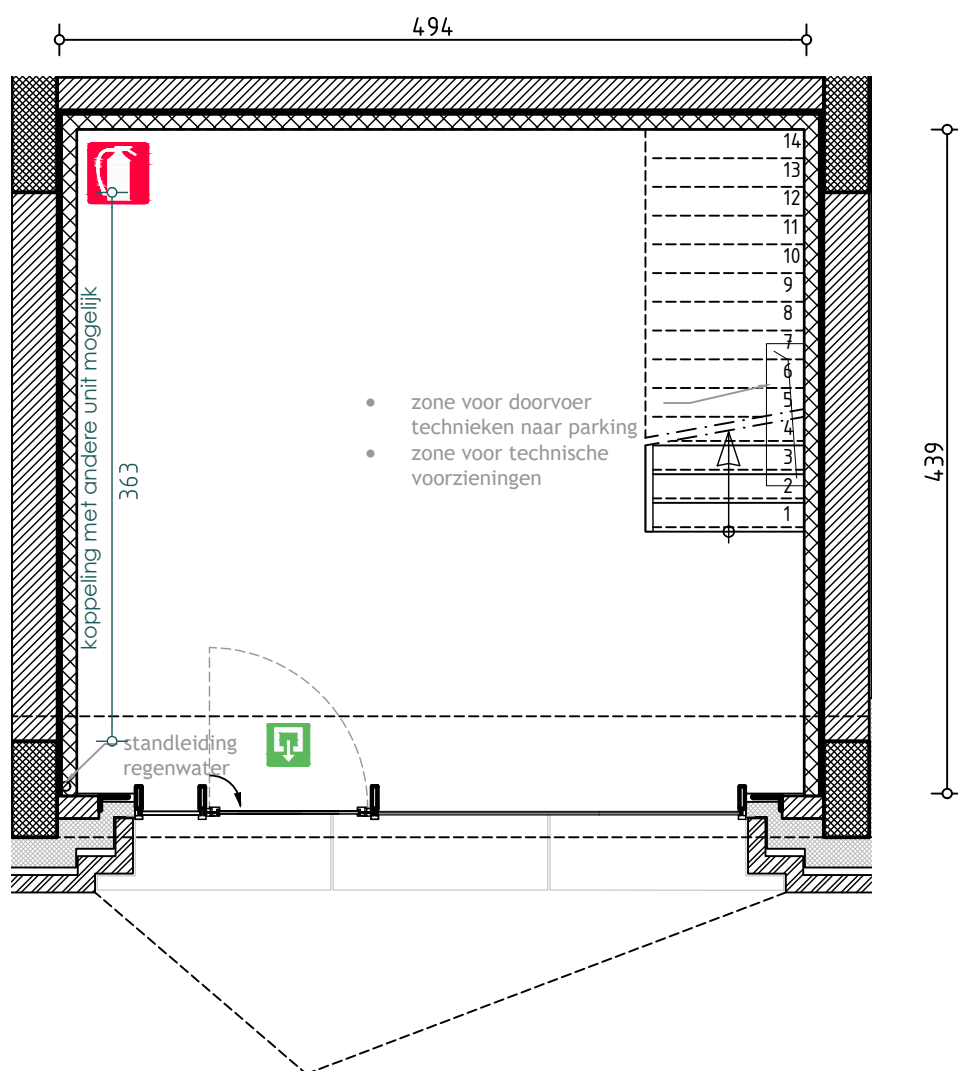

HANDELSRUIMTE HR0.11 VERKOOPSPLAN

bruto oppervlakte 44,3 m²
- gelijkvloers: 25,2m²
- mezzanine: 19,1m²

