



een ontwikkeling van:

VIVC²
DEVELOPMENT

ATRIUM
ARCHITECTEN

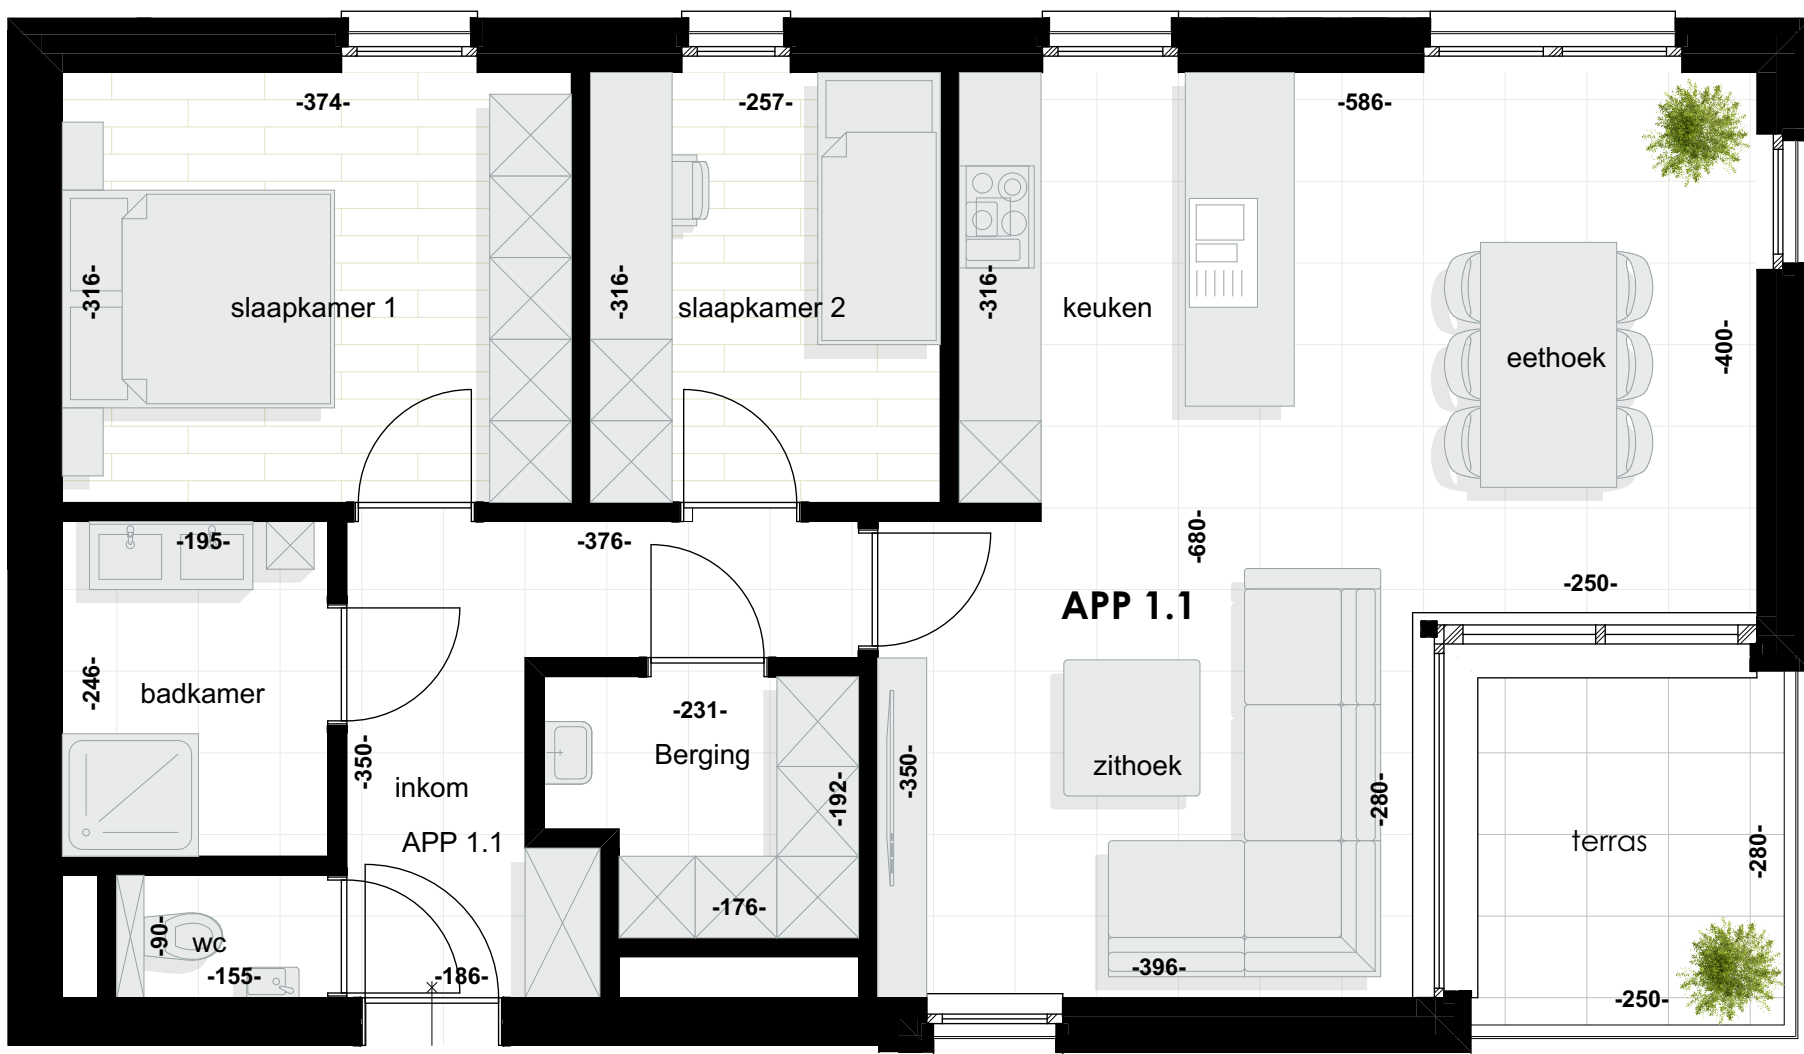

VERDIEP 1

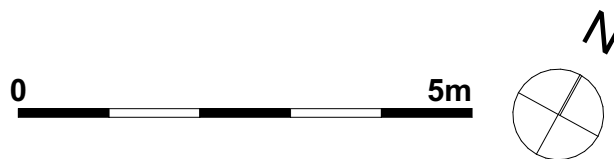

LOT 21A APP.1.1

Bruto oppervlakte appartement verdiep 1:
Bruto oppervlakte terras:

90,72m²
7,00m²

Deze plannen en maatvoeringen zijn indicatief.
Alle meubilair, keukens, sanitair, verlaagde plafonds en
vloerafwerkingen zijn illustratief.
Hiervoor wordt verwezen naar het verkoopslastenboek.

