


# TABLEAU

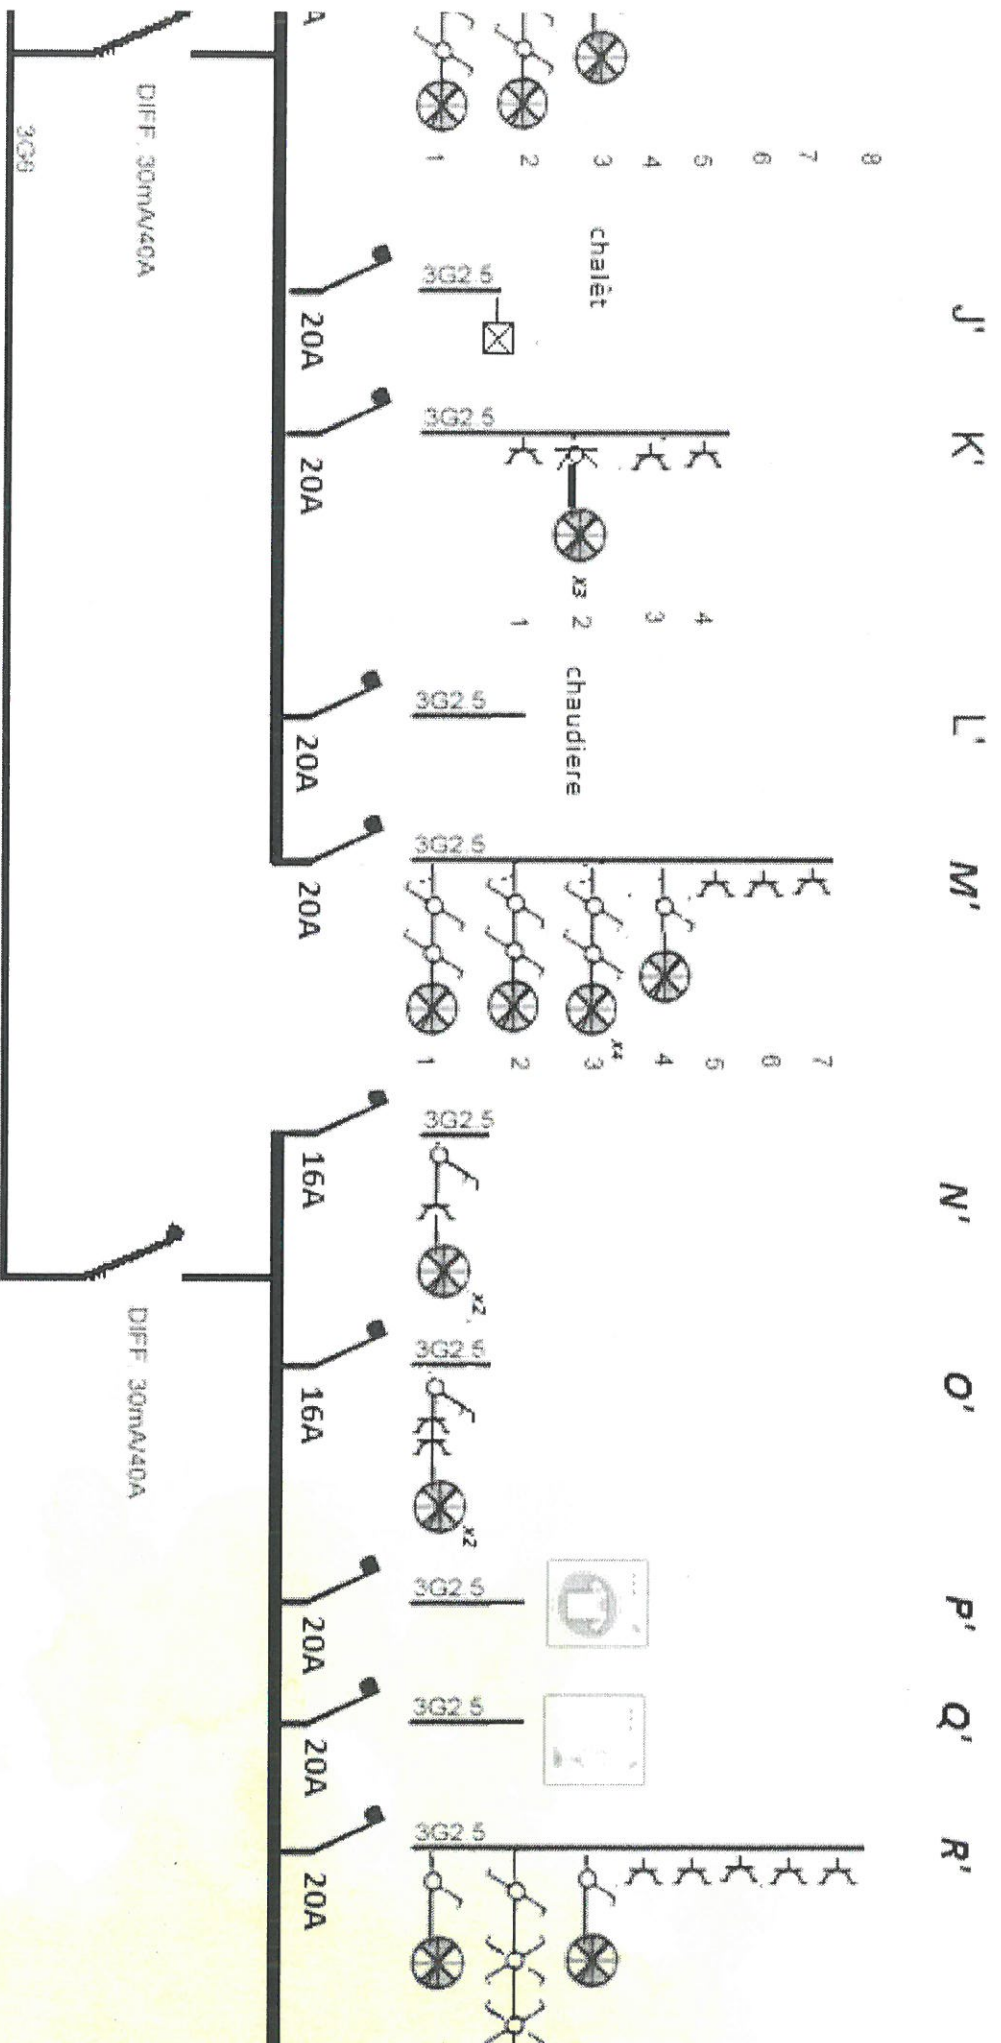


rietaire (Date et Signature)

Responsable de l'exécution du travail (Date et Signature)


Delegue de l'organisme agree (Date et Signature)

*Crimi - Iacona Angelo*

*Crimi - Iacona Angelo*

31/10/12  


# TABLEAU

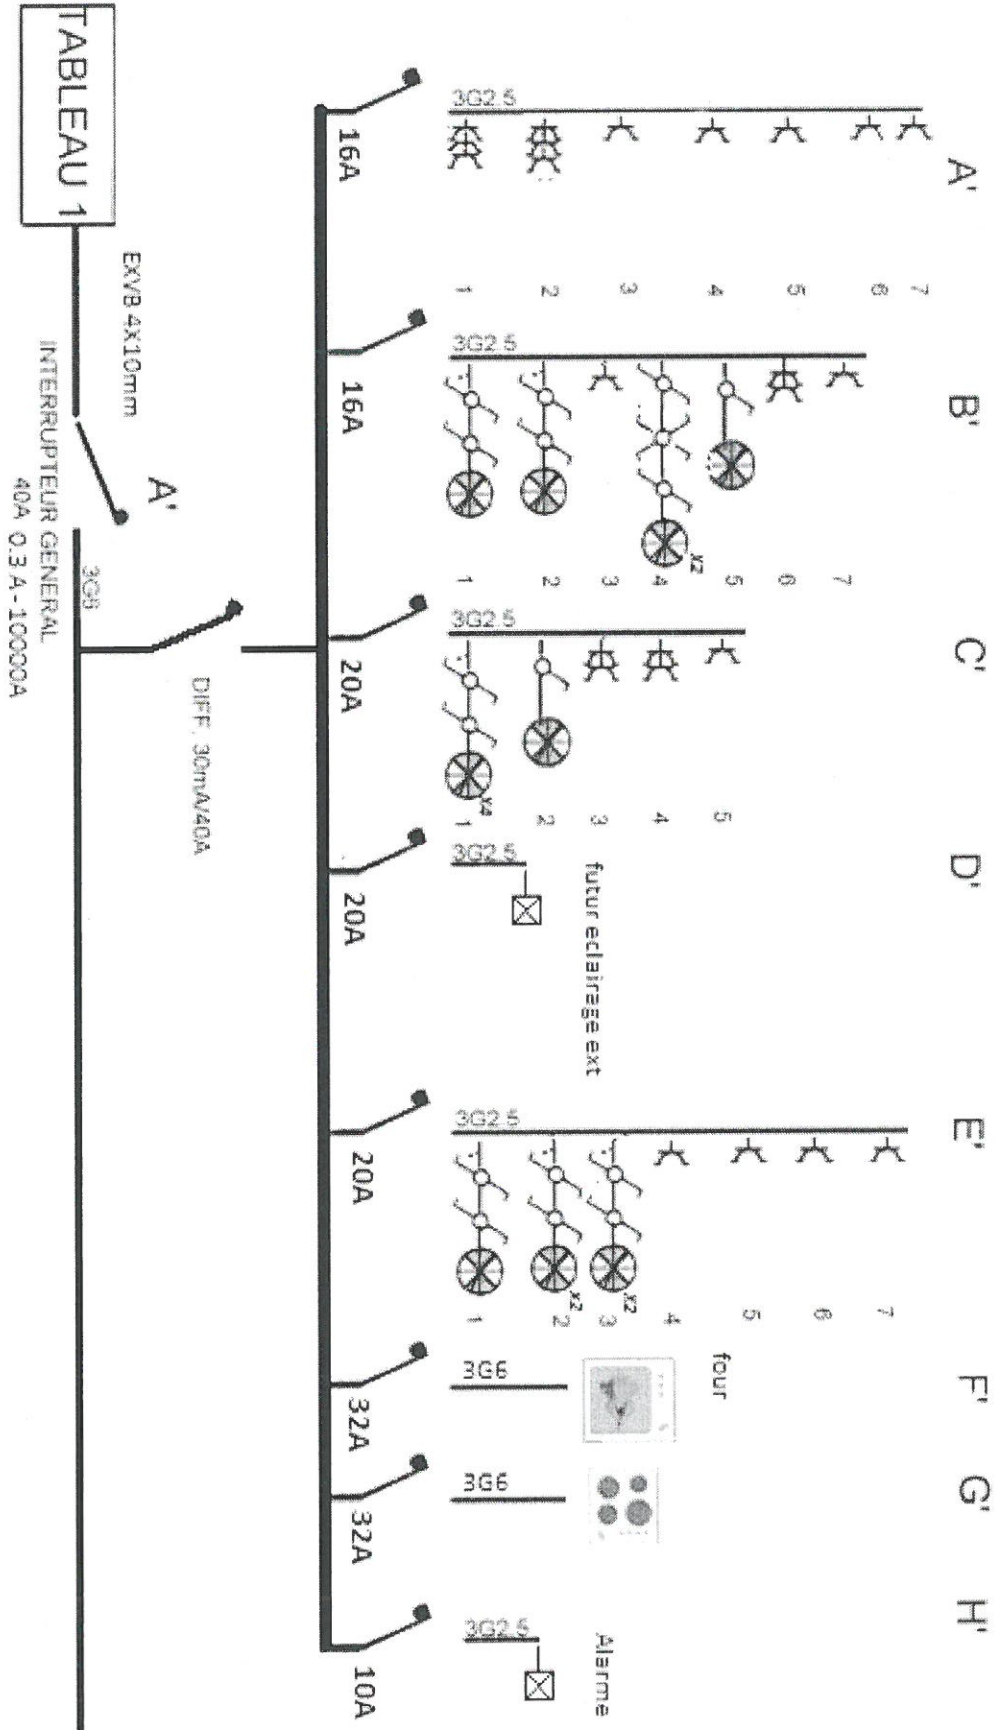


Propriétaire (Date et Signature)

Responsable de l'exécution du travail (Date et Signature)

Délegué de l'organisme agréé (Date et Signature)

*Crimi - Iacona Angelo*


*Crimi - Iacona Angelo*

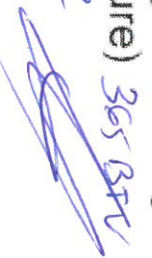
*30/12/12*  


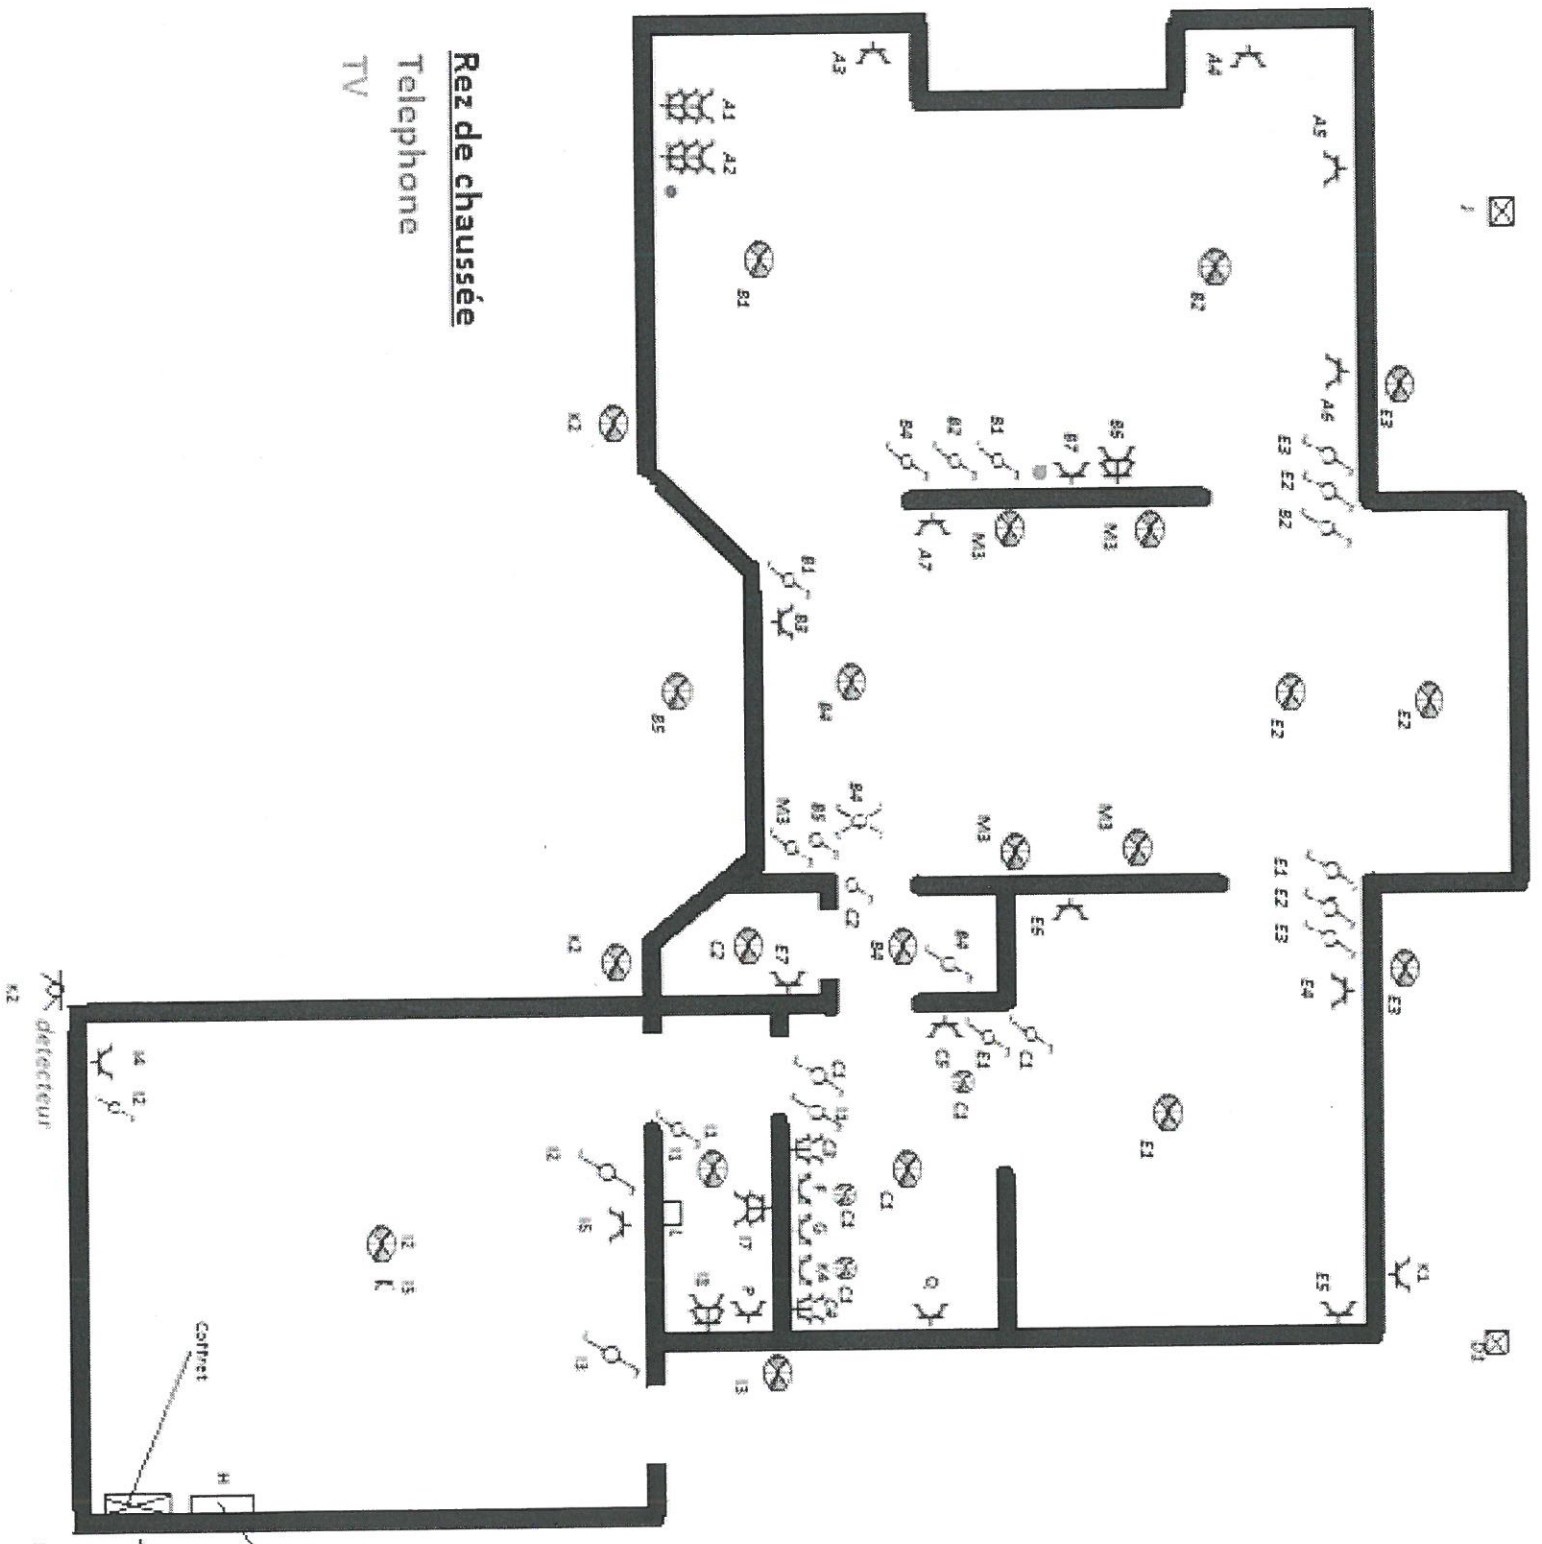
TABLEAU

S'


T'

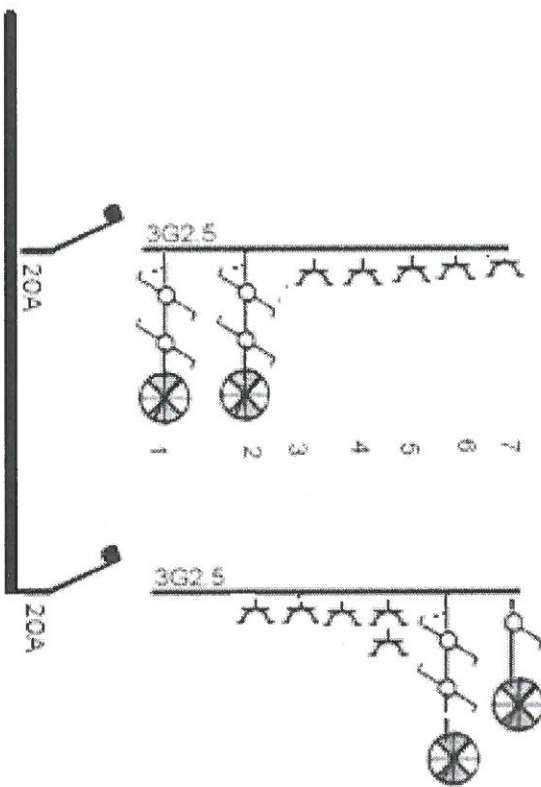

|   |   |  |
|---|---|--|
| <p>ietaire (Date et Signature)<br/><i>imi - lacona Angelo</i></p> | <p>Responsable de l'exécution du travail (Date et Signature)<br/><i>Crimi - lacona Angelo</i></p> | <p>Delegue de l'organisme agree (Date et Signature)<br/>31/10/22<br/></p> |
|---|---|--|



Rez de chaussée  
 Telephone  
 TV

365 BTU  
 371/06/12  


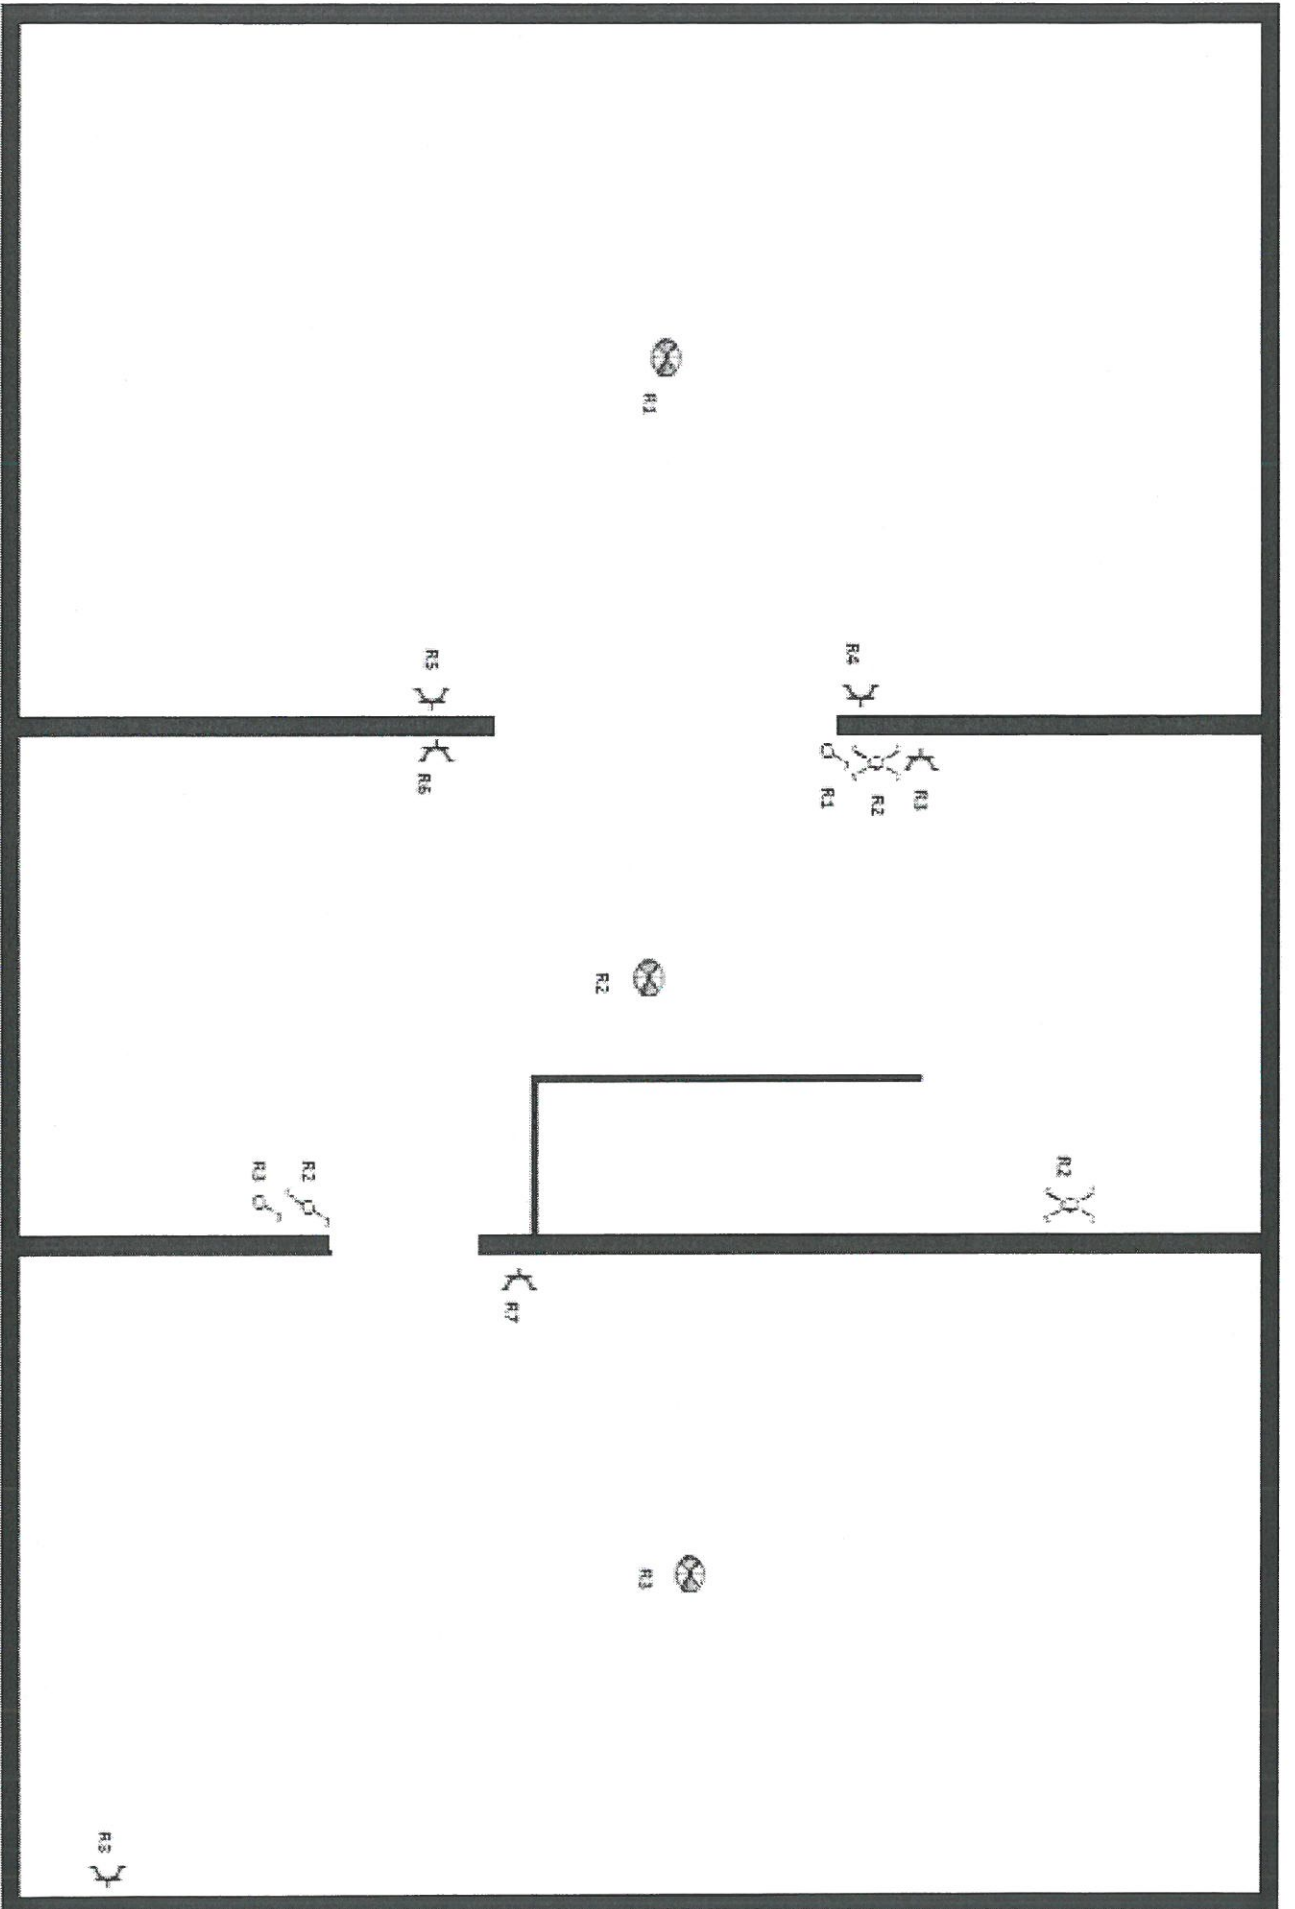
Coffret

H  
 Alarme

detecteur  
 K2




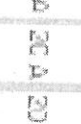

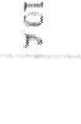









Zeme étage





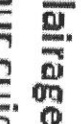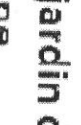


365 BTU  
3 21/10/17  

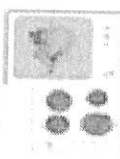
**A B C D E F G H**








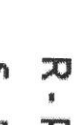

|   |   |   |   |  |   |   |   |   |   |   |   |
|---|---|---|---|--|---|---|---|---|---|---|---|
|  |  |  |  |  |  |  |  |  |  |  |  |
| Inter Diff type AC  | 30 mA   | 30 mA   | 30 mA   | 30 mA  | 30 mA   | 30 mA   | 30 mA   | 30 mA   | 30 mA   | 30 mA   | 30 mA   |
| 40 A  | 16 A  | 15 A  | 20 A  | 30 A   | 20 A  | 32 A  | 32 A  | 10 A  |   |   |   |



**I J K L M**

|   |   |   |   |  |
|---|---|---|---|--|
|  |  |  |  |  |
| Inter Diff type AC  | 30 mA   | 30 mA   | 30 mA   | 30 mA  |
| 40 A  | 20 A  | 20 A  | 20 A  | 20 A   |


**N O P Q R S T**

|   |   |   |   |  |   |   |   |   |
|---|---|---|---|--|---|---|---|---|
|  |  |  |  |  |  |  |  |  |
| Inter Diff type AC  | 30 mA   | 30 mA   | 30 mA   | 30 mA  | 30 mA   | 30 mA   | 30 mA   | 30 mA   |
| 40 A  | 15 A  | 16 A  | 20 A  | 20 A   | 20 A  | 20 A  | 20 A  | 20 A  |



- A - Prise bureau et salon
- B - Prise salon et éclairage salon-bureau
- C - Prise et éclairage cuisine
- D - Eclairage extérieur jardin
- E - Prise salle a manger éclairage salle a manger  
Eclairage jardin d'hiver et terrasse arriere
- F - Four cuisine
- G - Taque cuisine
- H - Alarme
- I - Prise et éclairage chaufferie et garage
- J - Futur chalêt
- K - Prise extérieure et éclairage avant
- L - Chaudière
- M - Eclairage escalier , hall de nuit, rangement  
Prise hall de nuit
- N - Prise et éclairage douche
- O - Prise et éclairage salle de bain
- P - Machine a laver
- Q - Lave vaisselle
- R - Prise et éclairage du 2eme etage
- S - Prise et eclaire chambres enfants
- T - Prise et éclairage de la chambre parent, terrasse et debarras

# TABLEAU

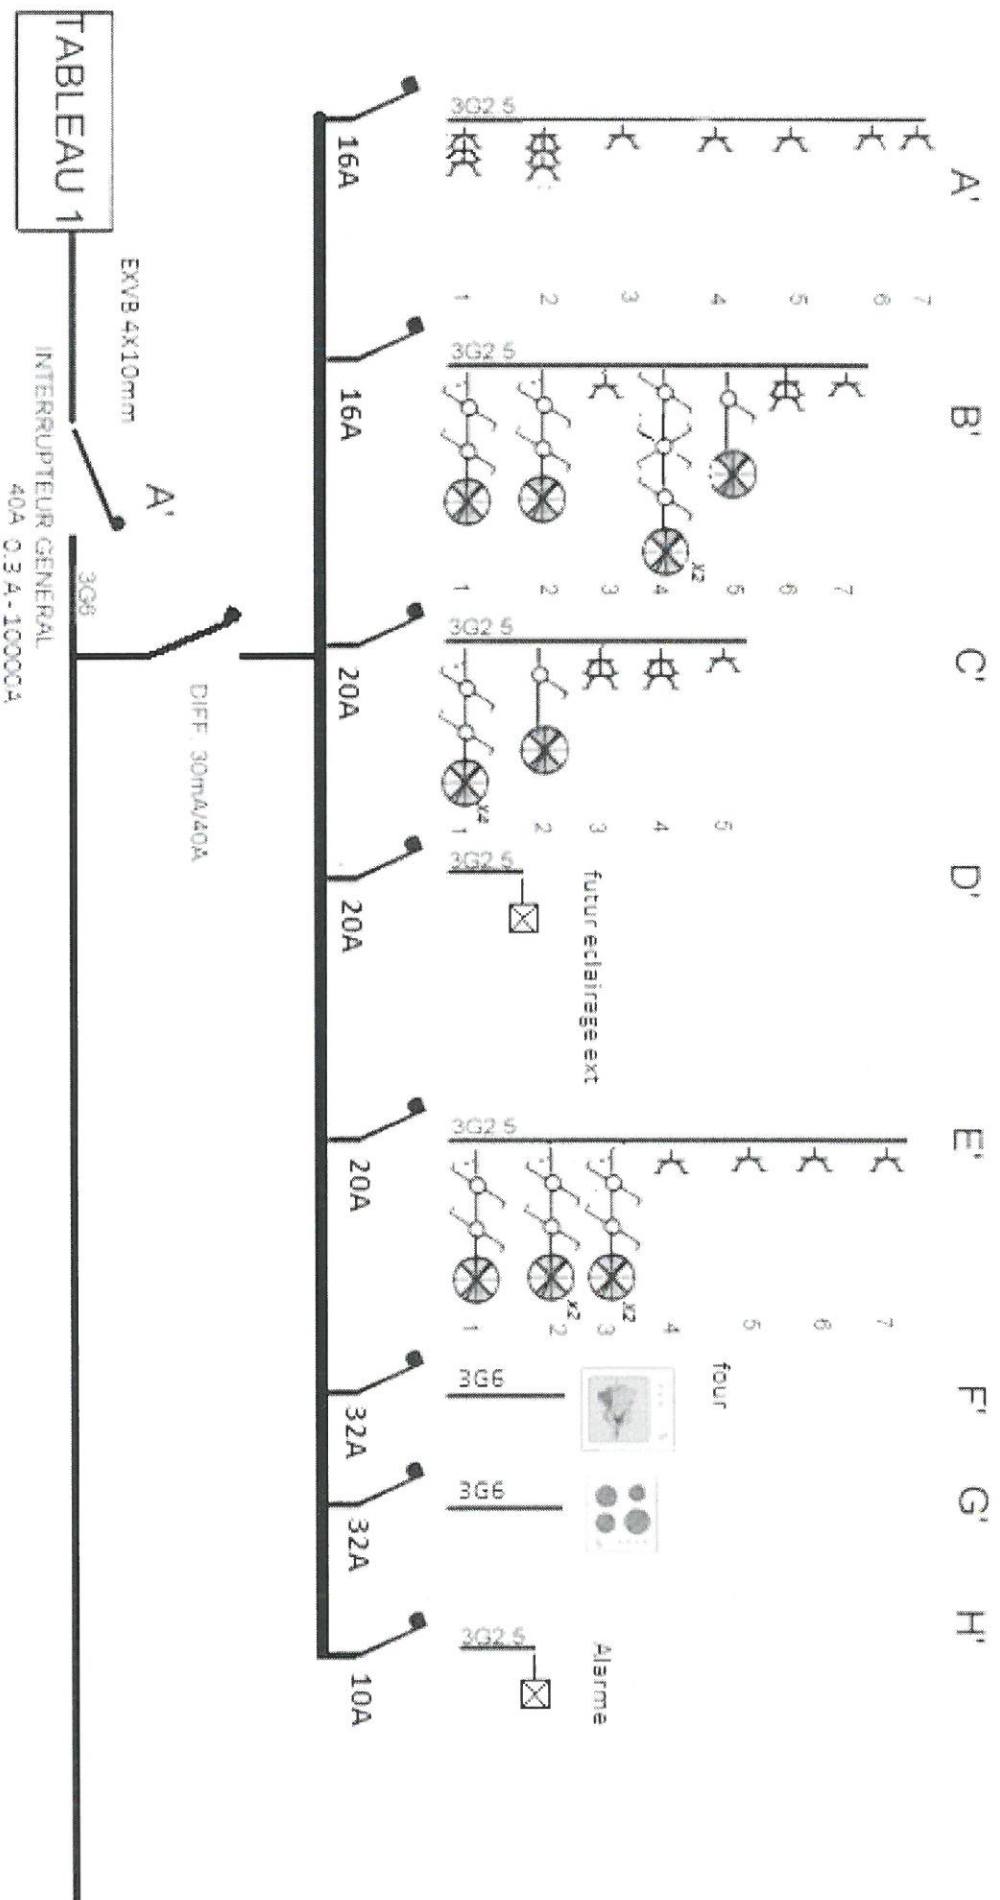

Propriétaire (Date et Signature)

*Crimi - Iacona Angelo*


Responsable de l'exécution du travail (Date et Signature)

*Crimi - Iacona Angelo*

Délegue de l'organisme agréé (Date et Signature)

*31/10/12*  


TABLEAU

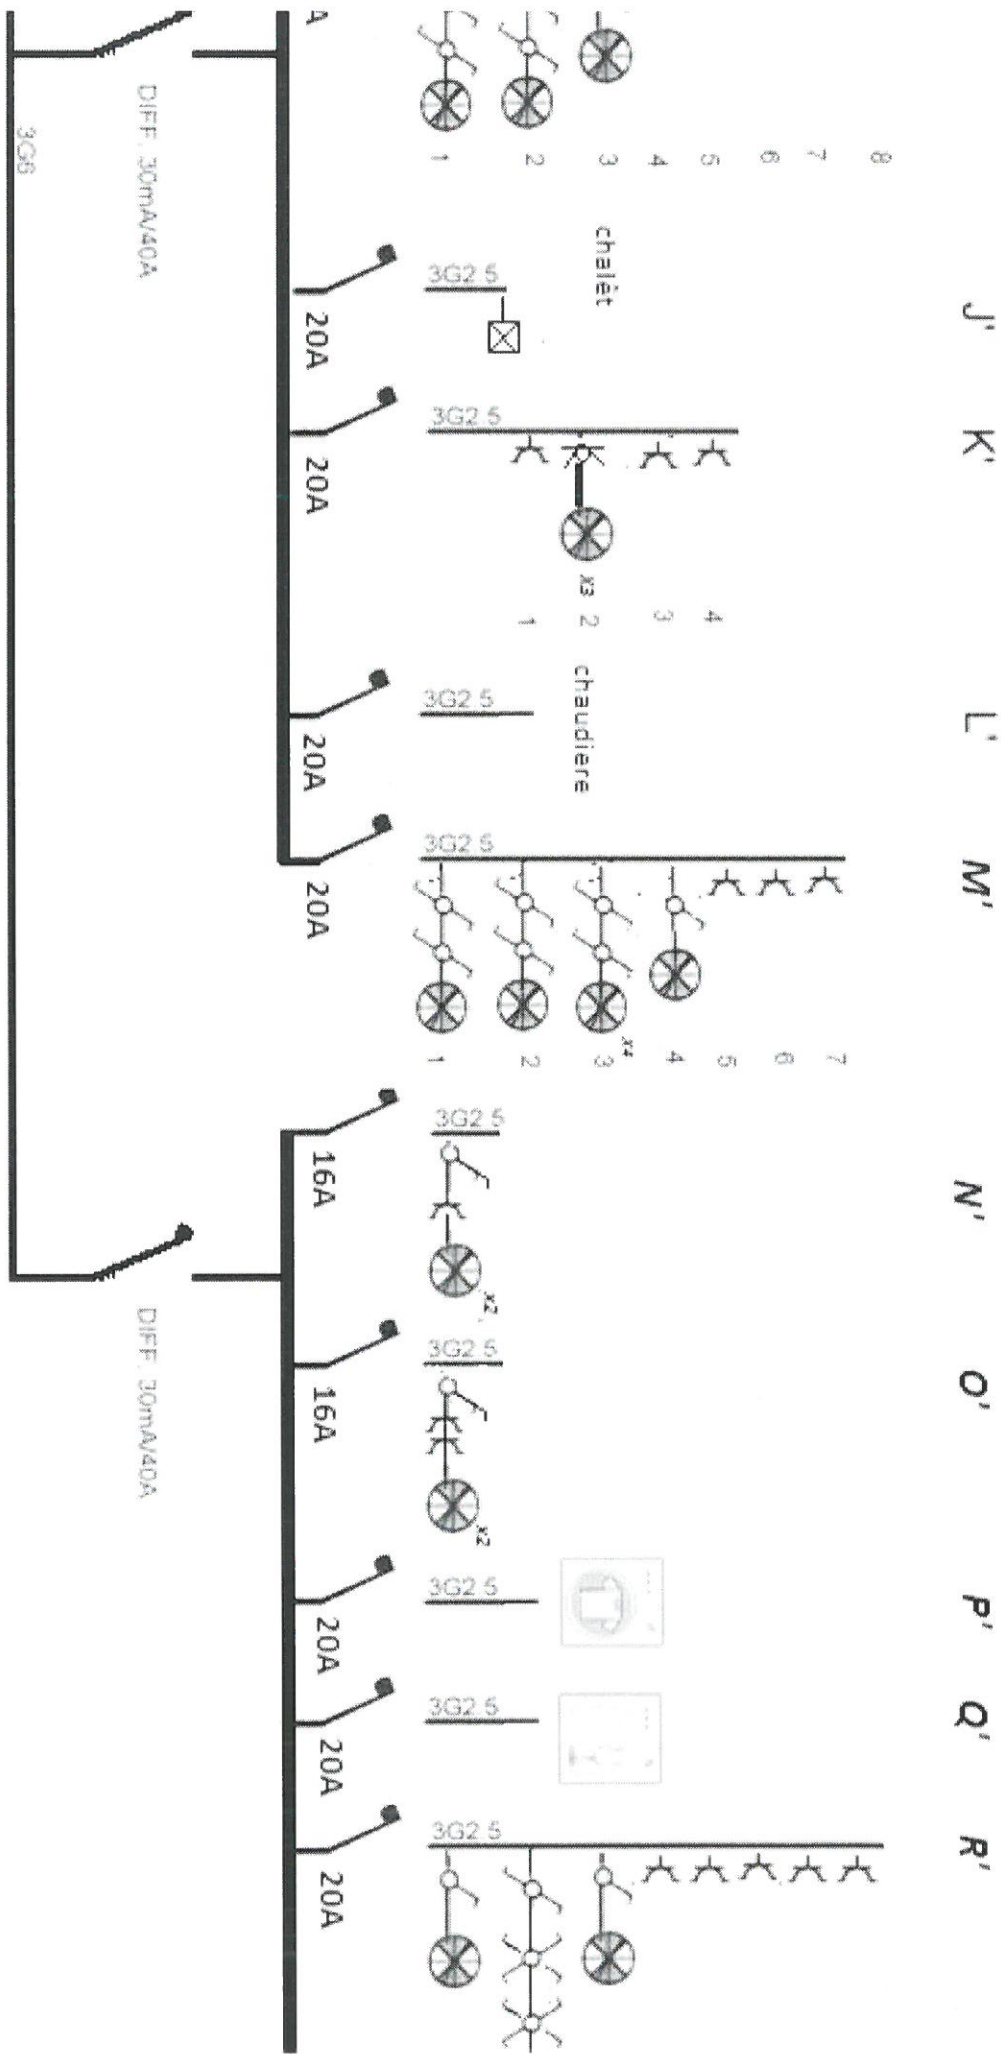

rietaire (Date et Signature)

Responsable de l'execution du travail (Date et Signature)

Delegue de l'organisme agree (Date et Signature)

*Crimi - lacona Angelo*


*Crimi - lacona Angelo*


365 BTU  
31/10/2013

TABLEAU


S'

T'

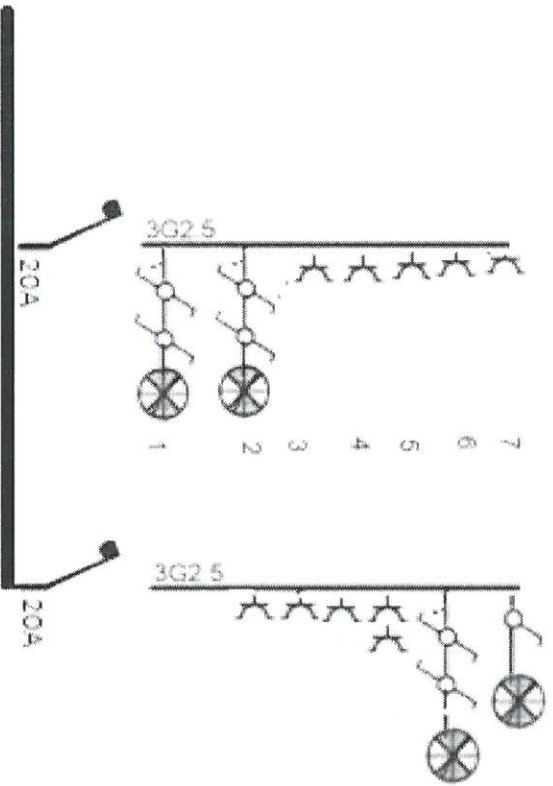


|   |   |   |
|---|---|---|
| <p>Retaire (Date et Signature)<br/><i>Crimi - lacona Angelo</i></p> | <p>Responsable de l'exécution du travail (Date et Signature)<br/><i>Crimi - lacona Angelo</i></p> | <p>Delegue de l'organisme agree (Date et Signature) <i>BTV365</i><br/><i>31/10/12</i><br/></p> |
|---|---|---|

Rez de chaussée  
Telephone  
TV

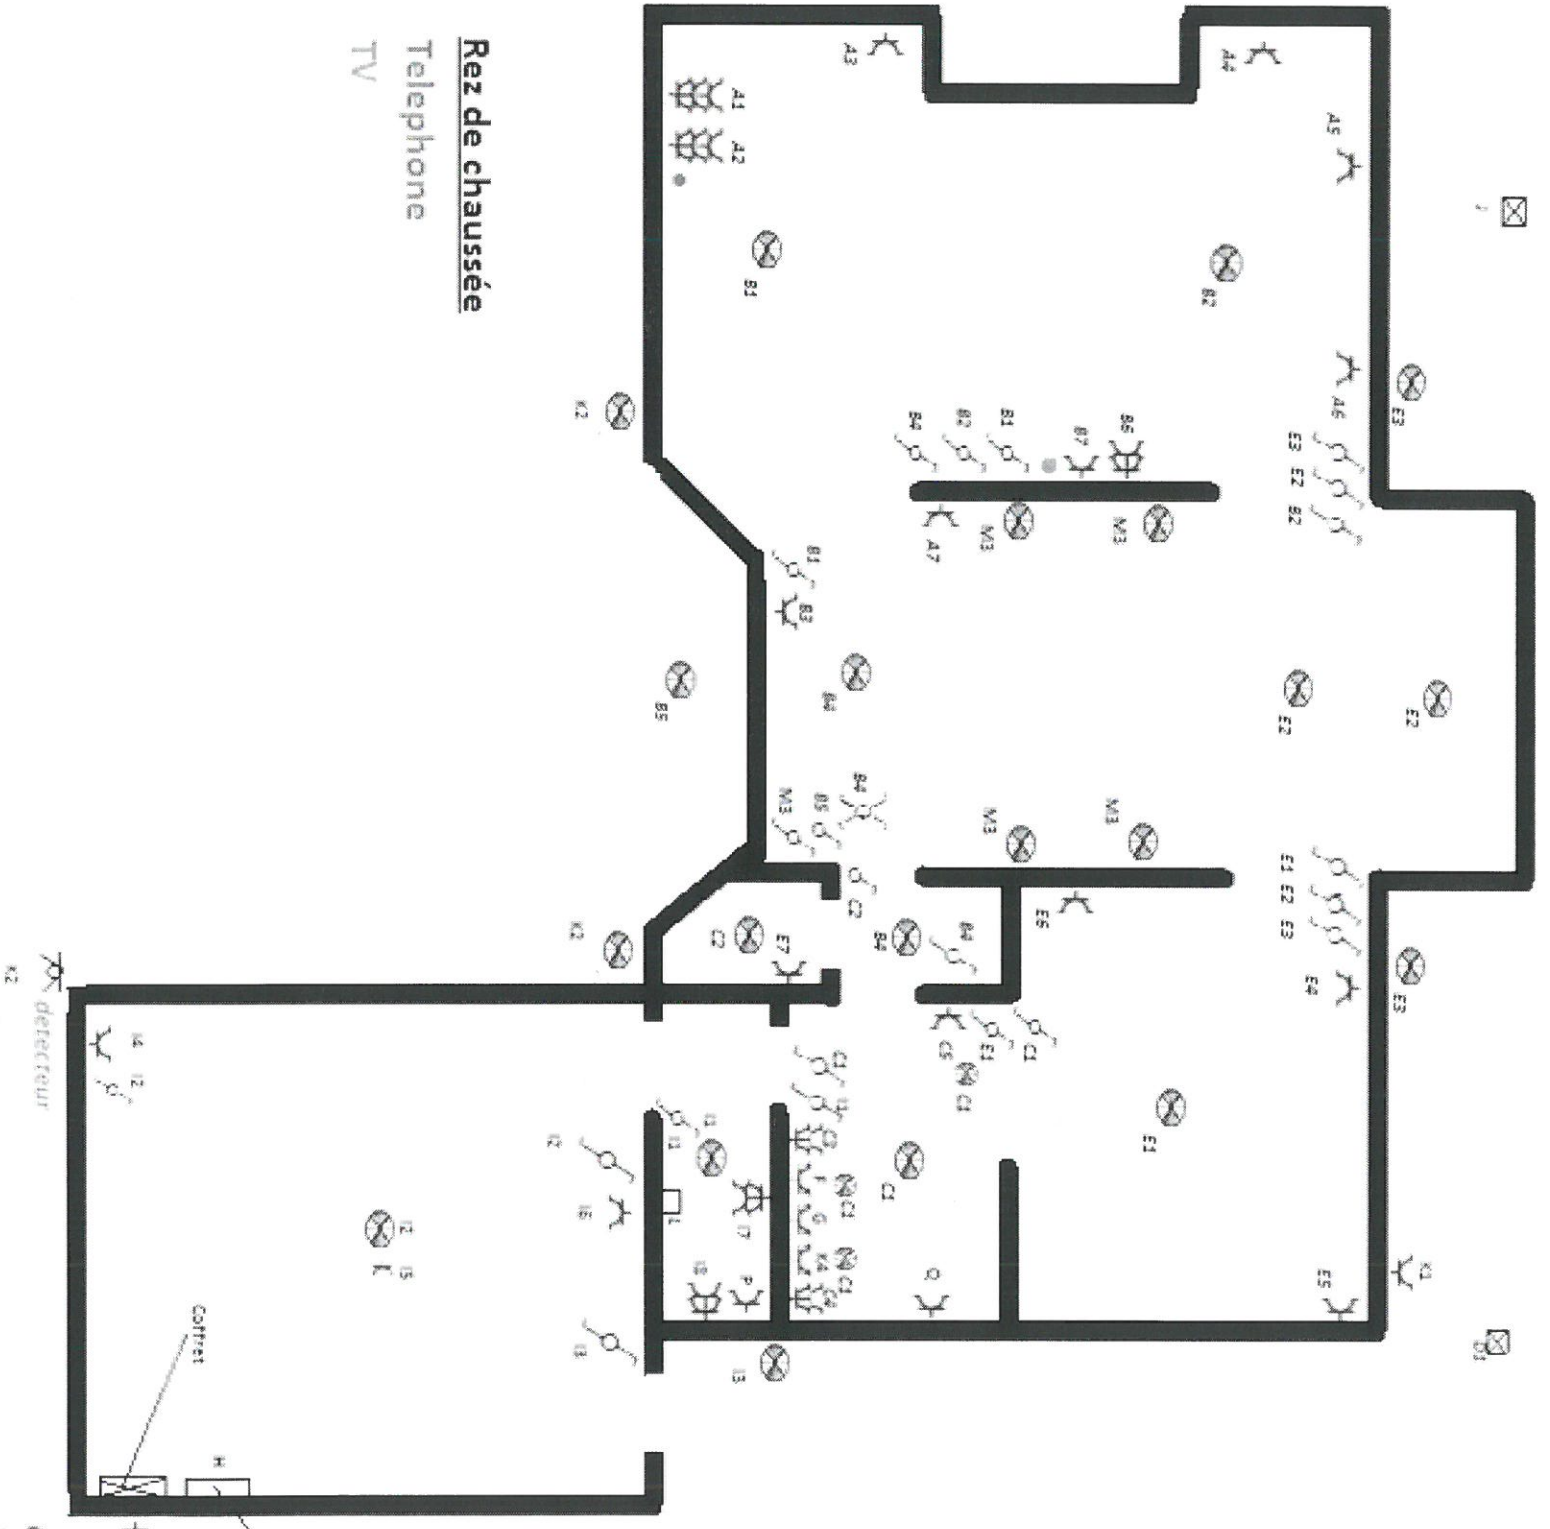


BTU 365  
31/10/12  
*[Signature]*

1er étage

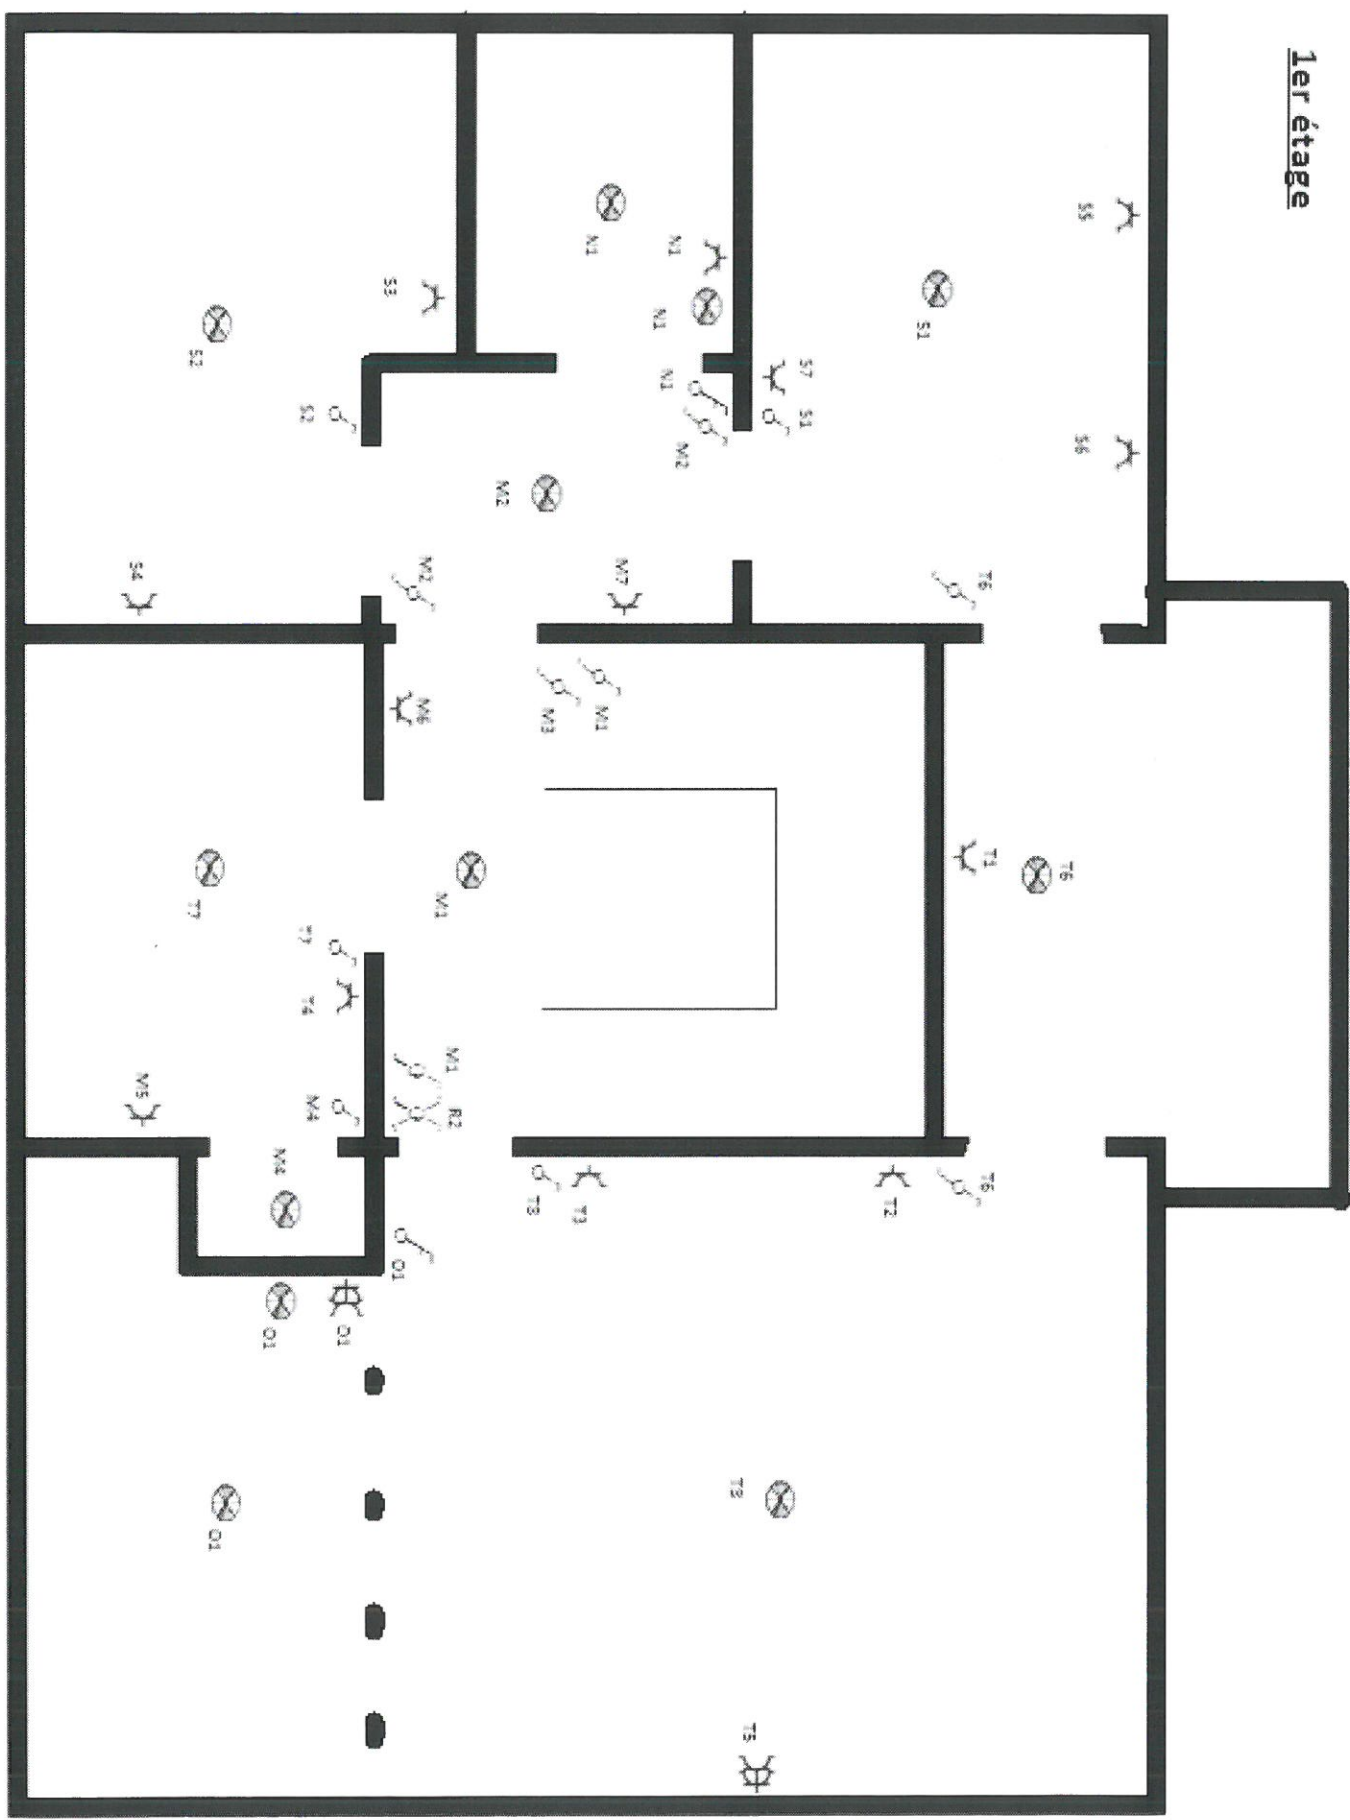

BTV365  
37/12/11

2eme étage

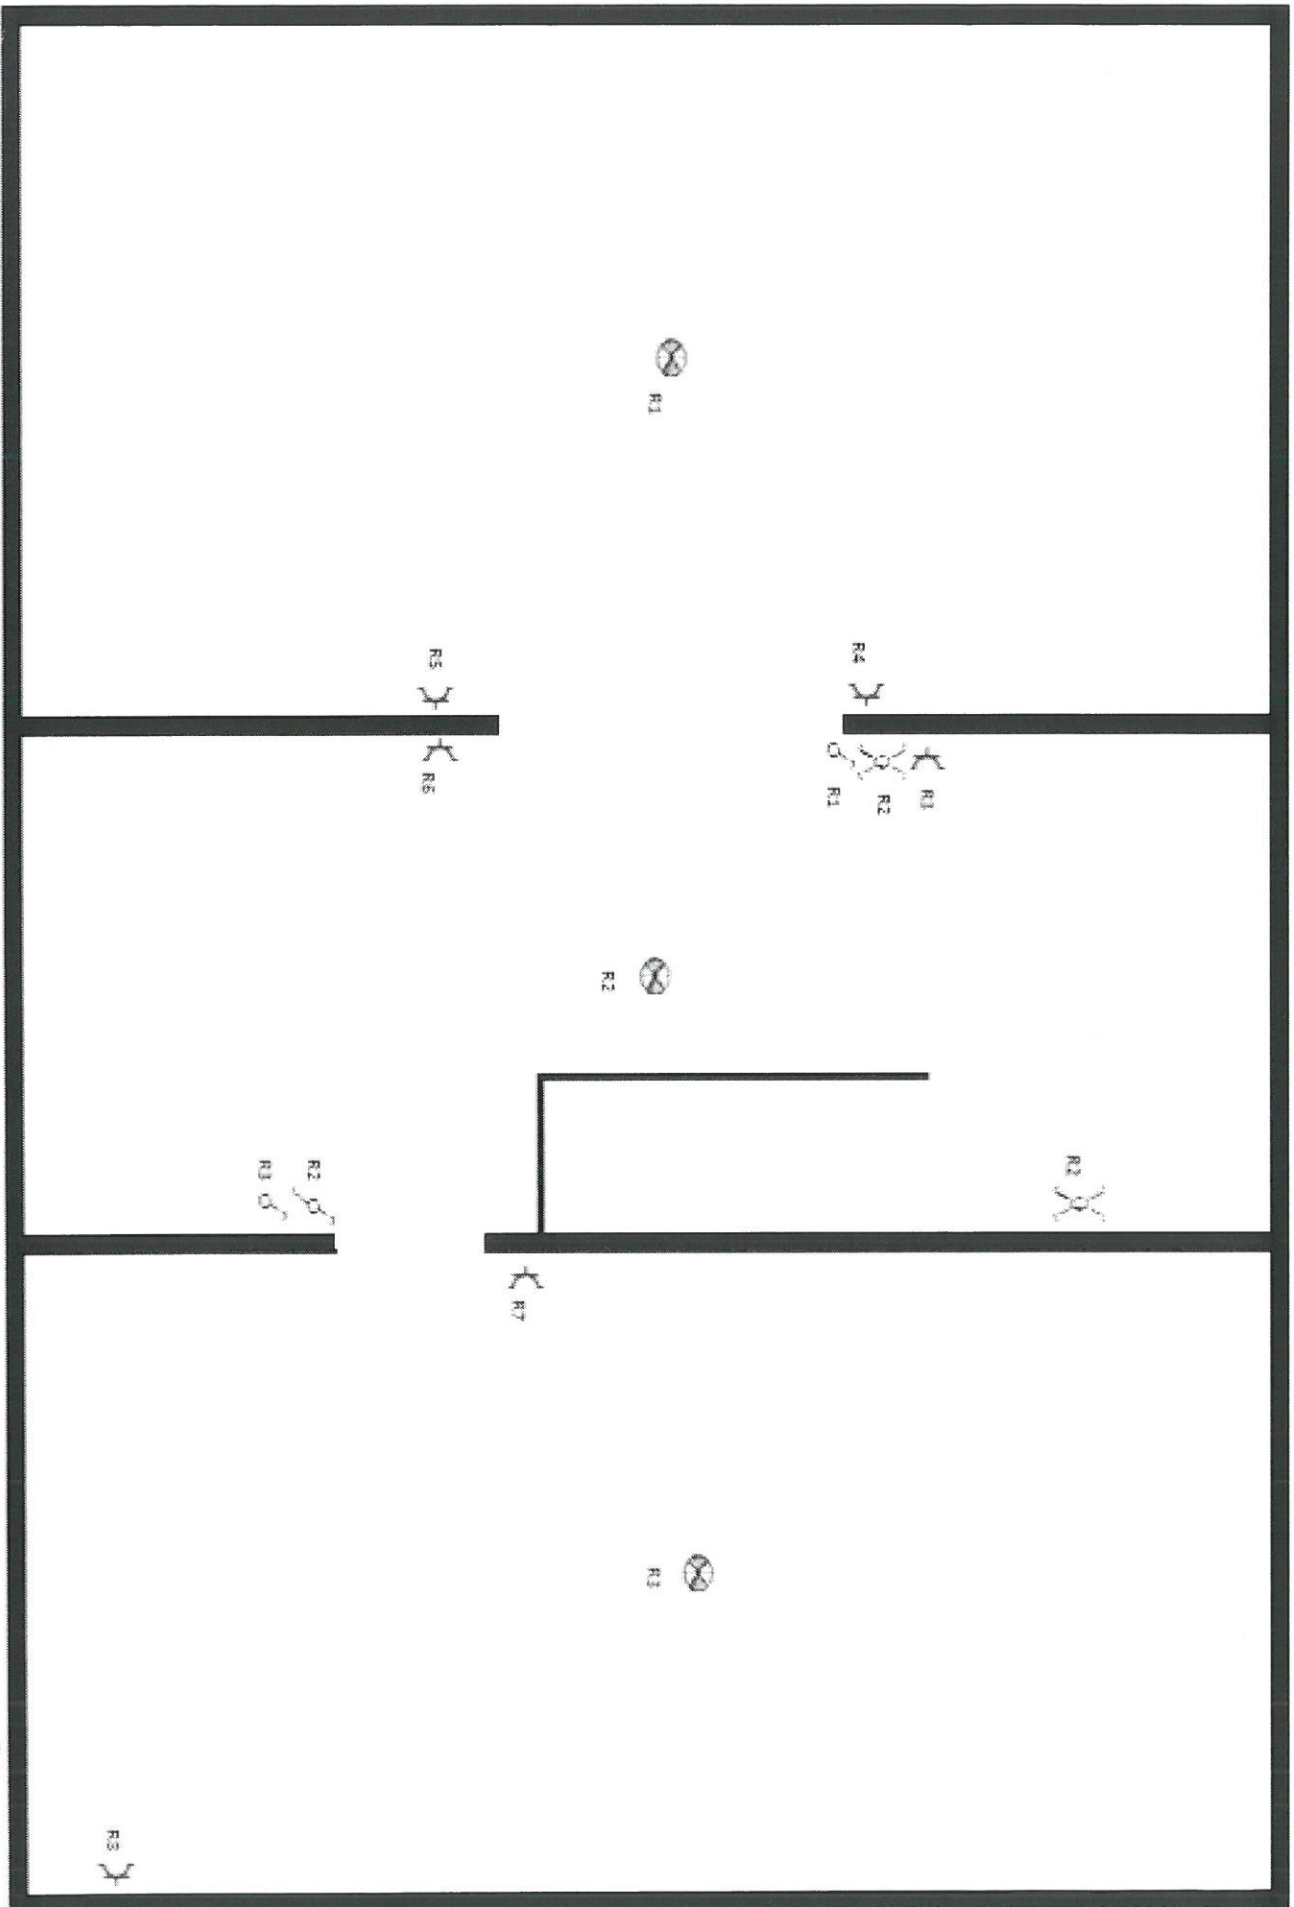

BTU 365  
3/1/2012