


REGEN-
WATERPUT.
φ 1,50m

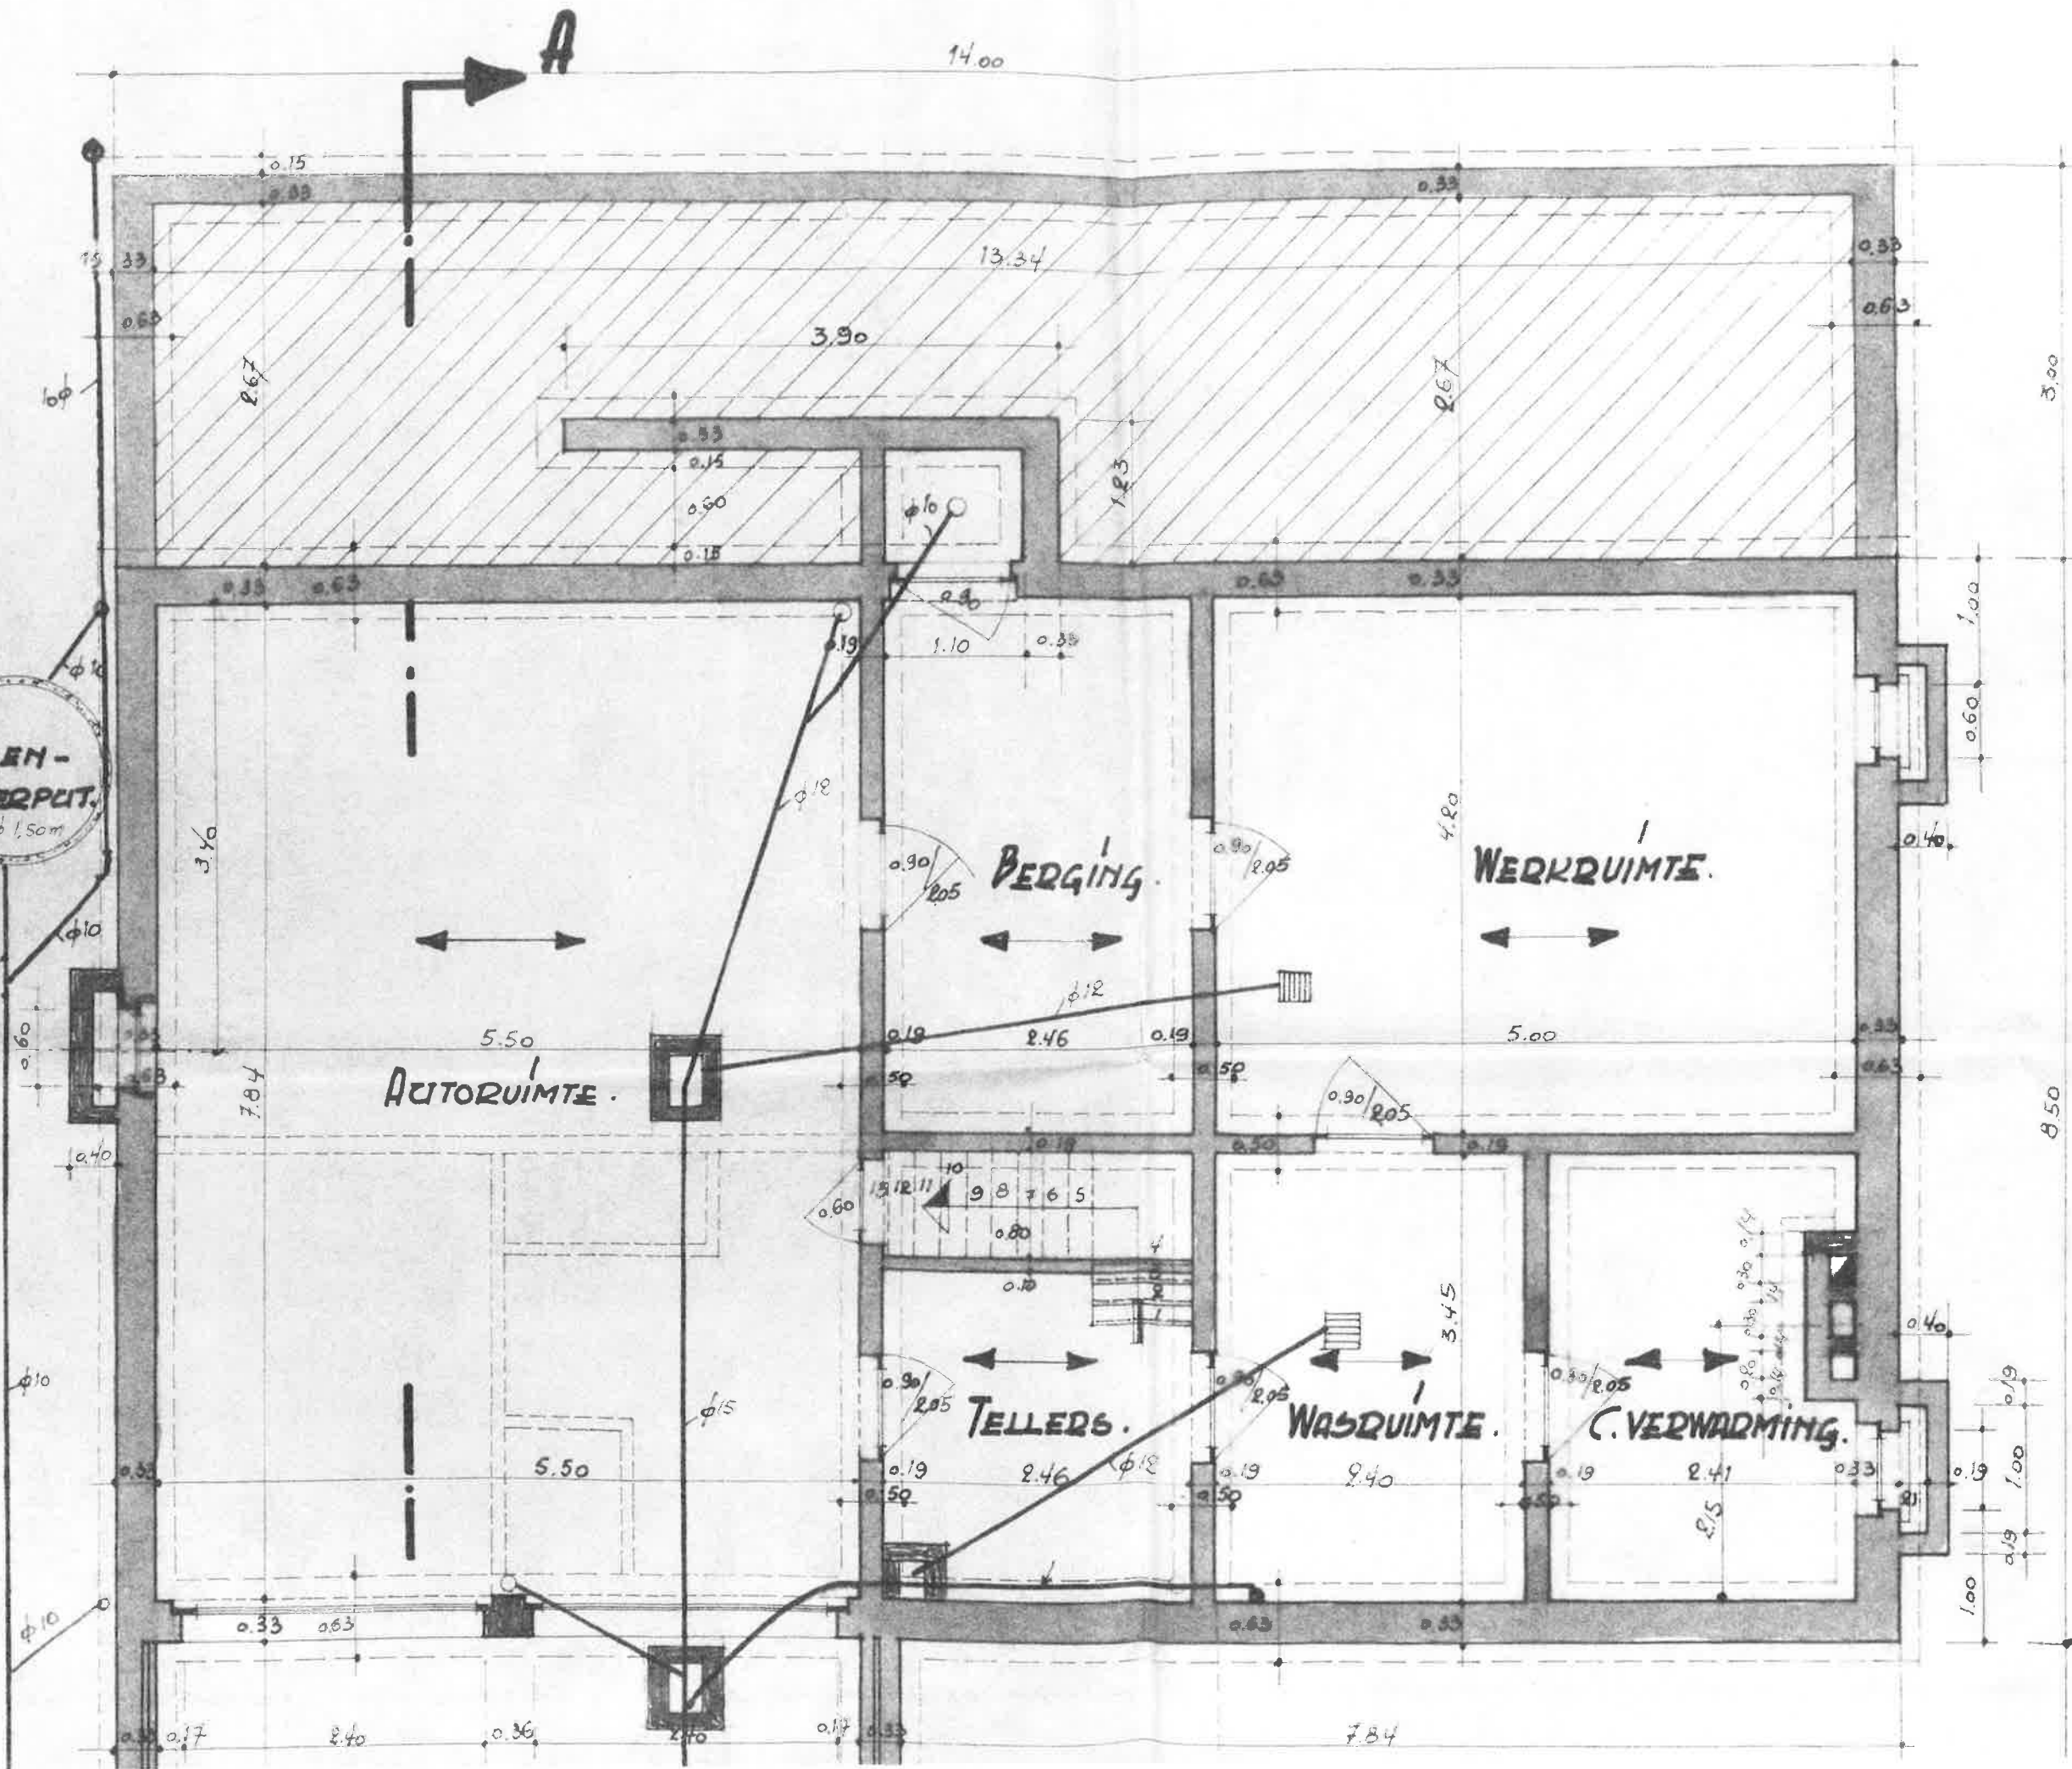

14.00 m.

TERRAS.

EETHOEK.

KEUKEN.

T.V. HOEK.

KLEDING.


HALL.



ZITHOEK.

BUREAU.

W.C.

afgevoerd afloop

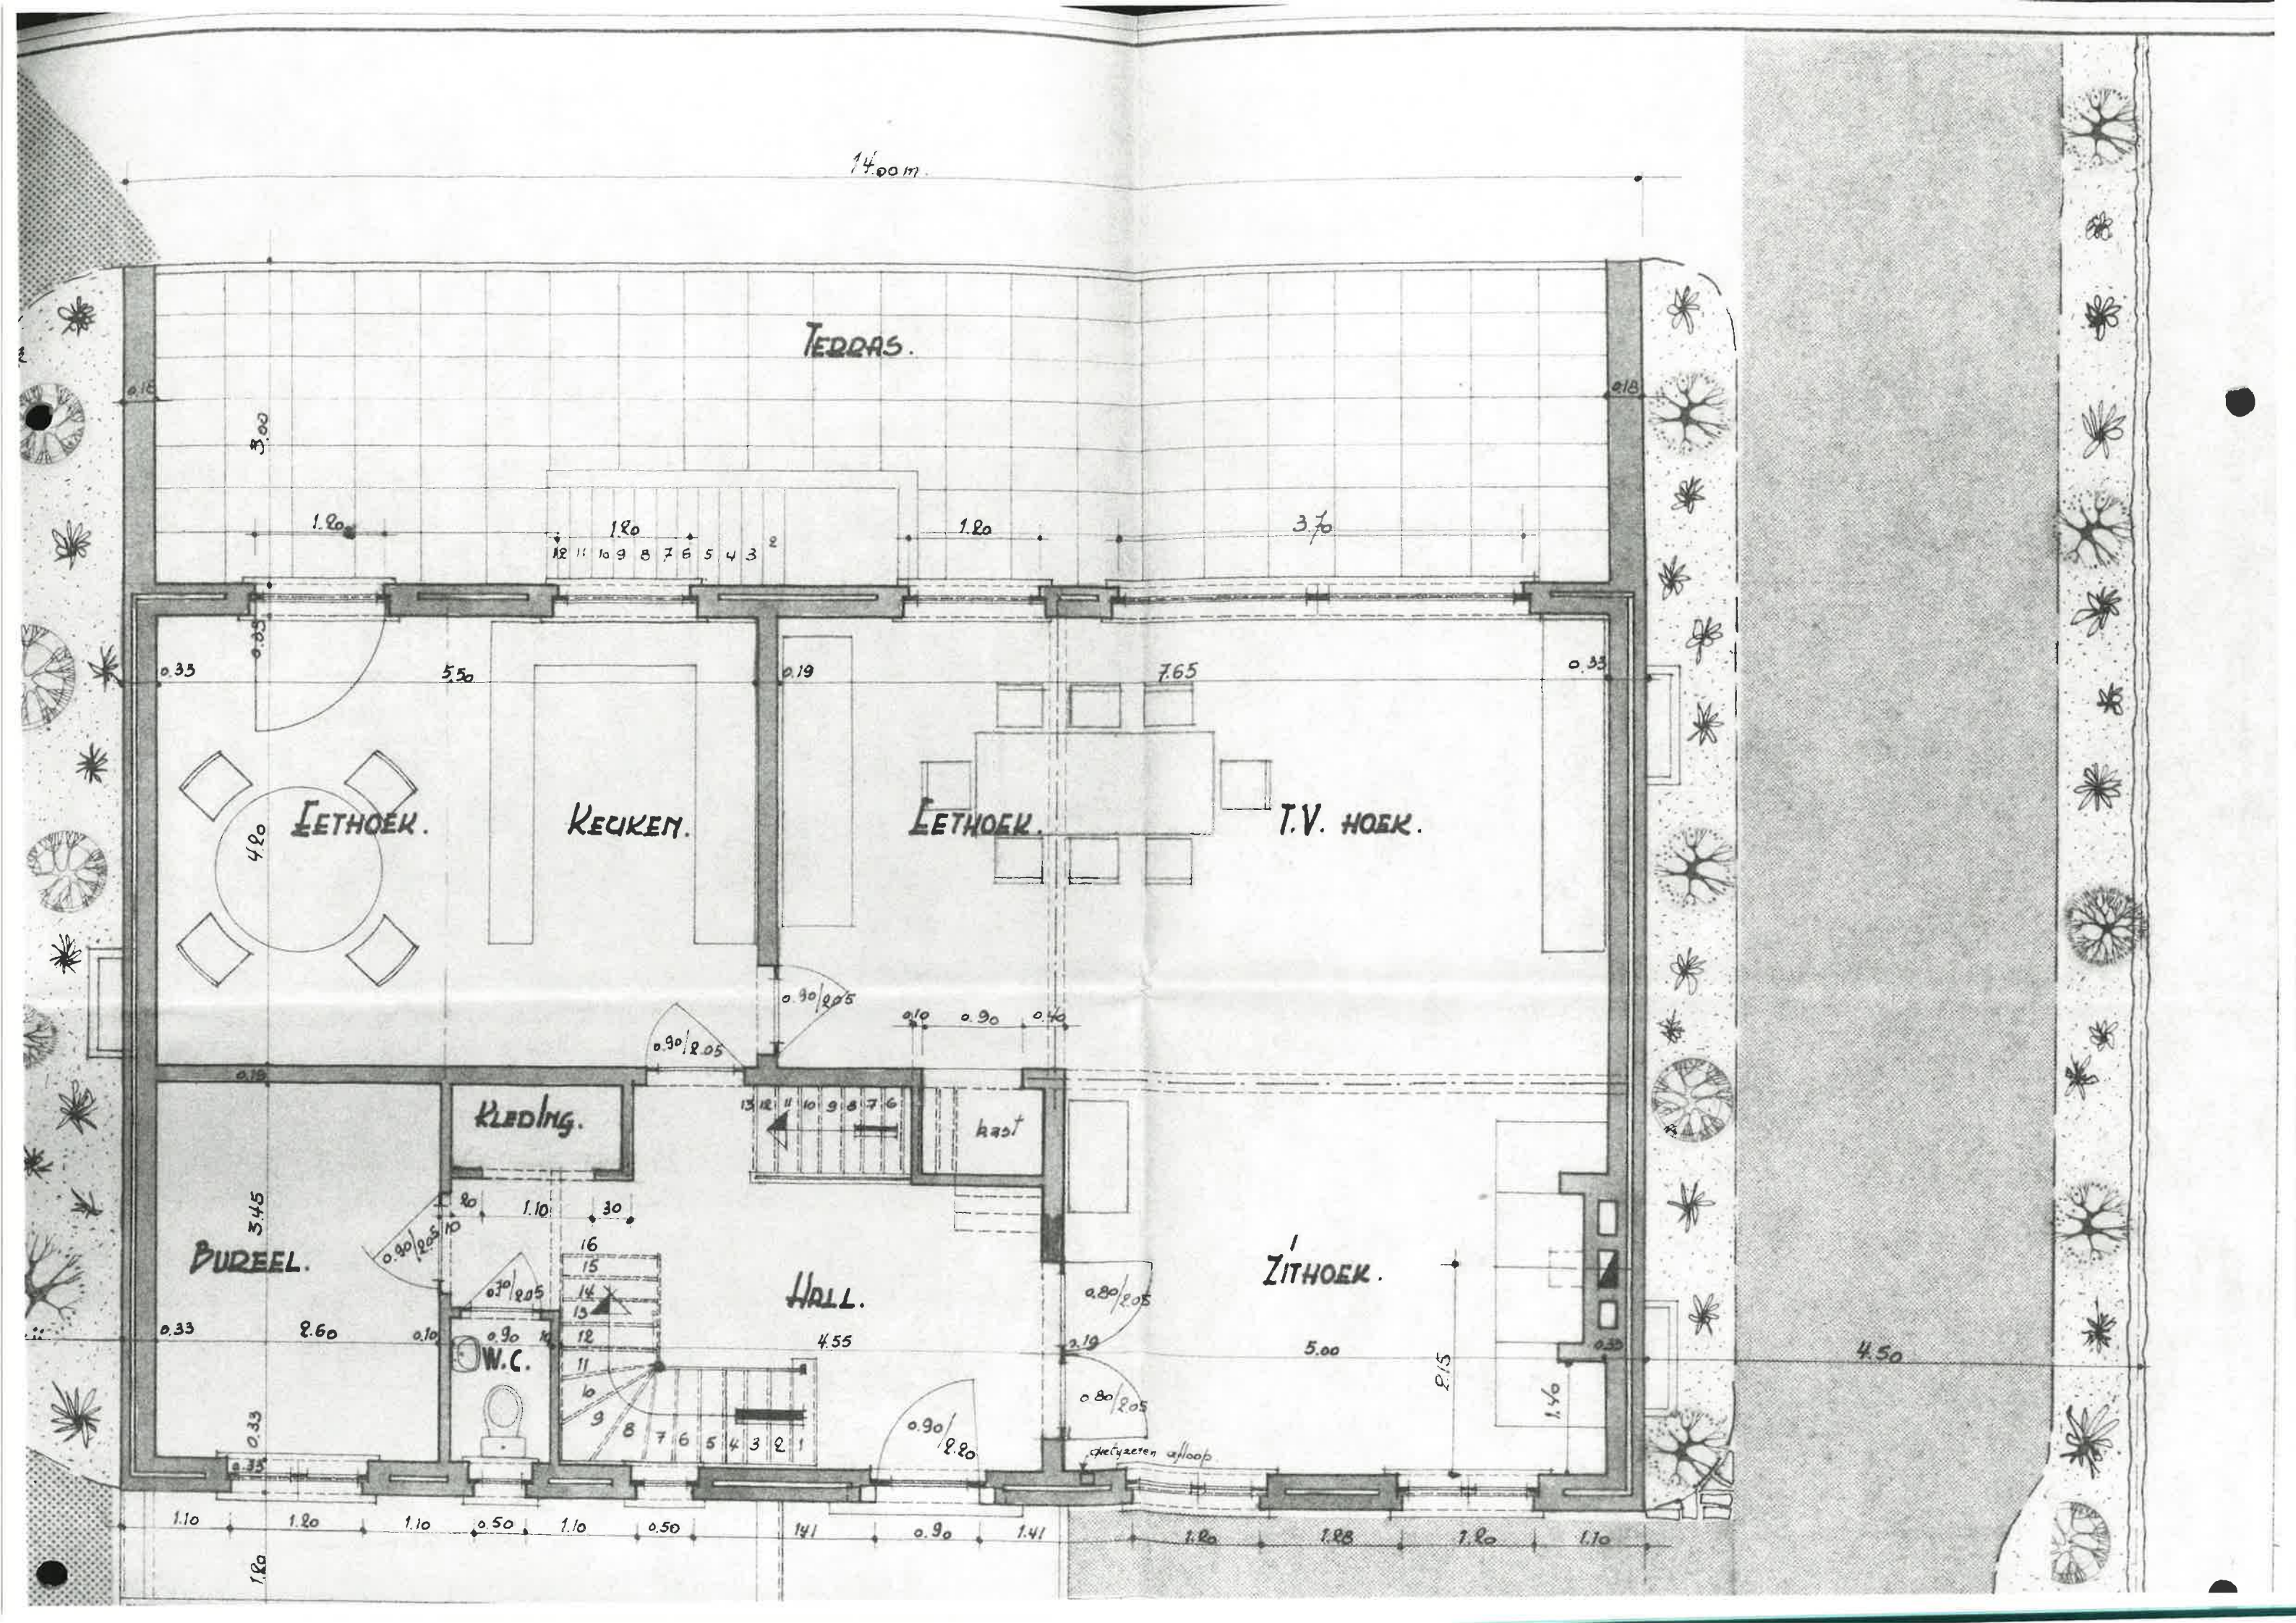

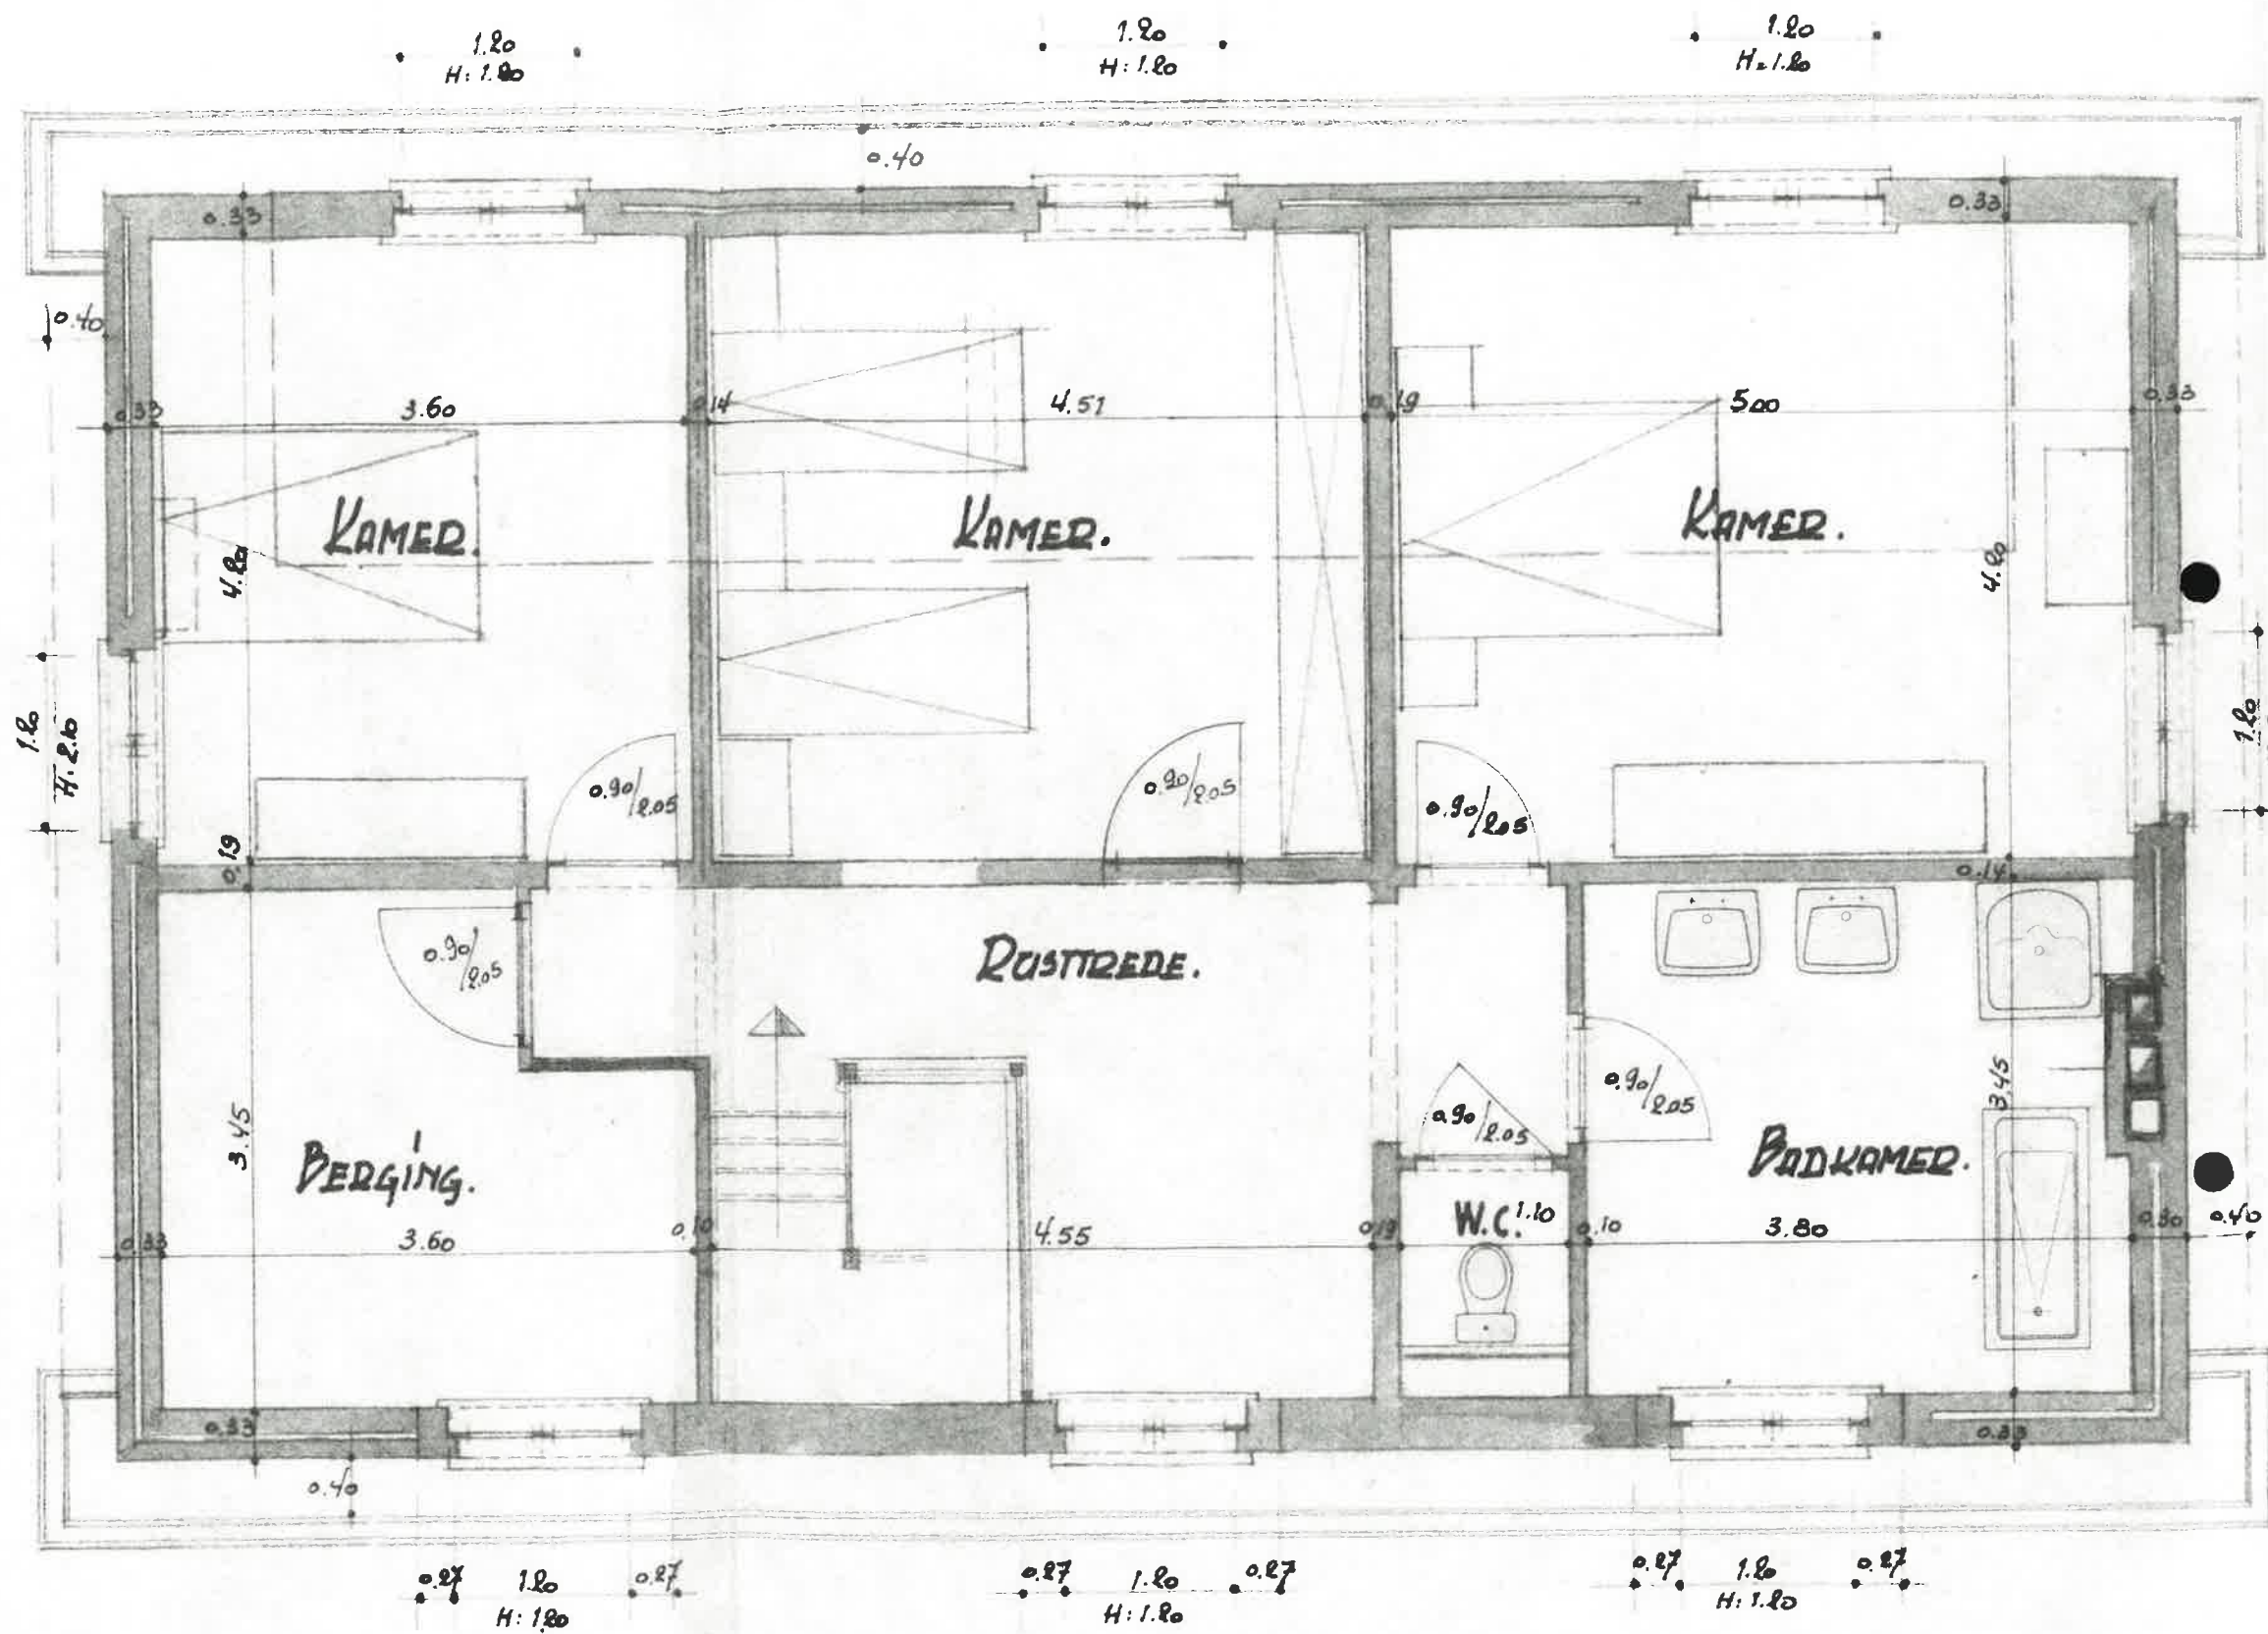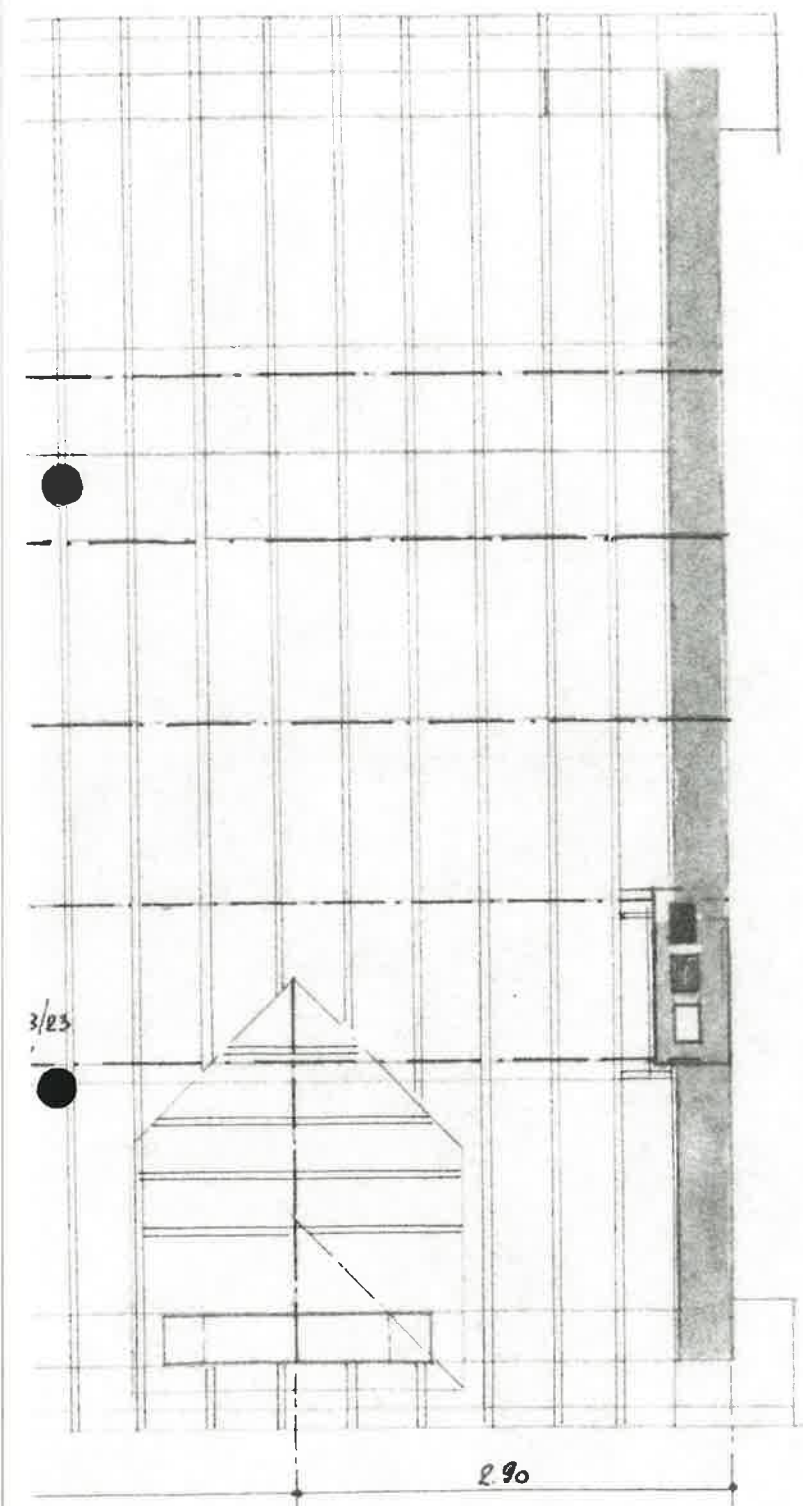

PLAN VEDDIEPING.