

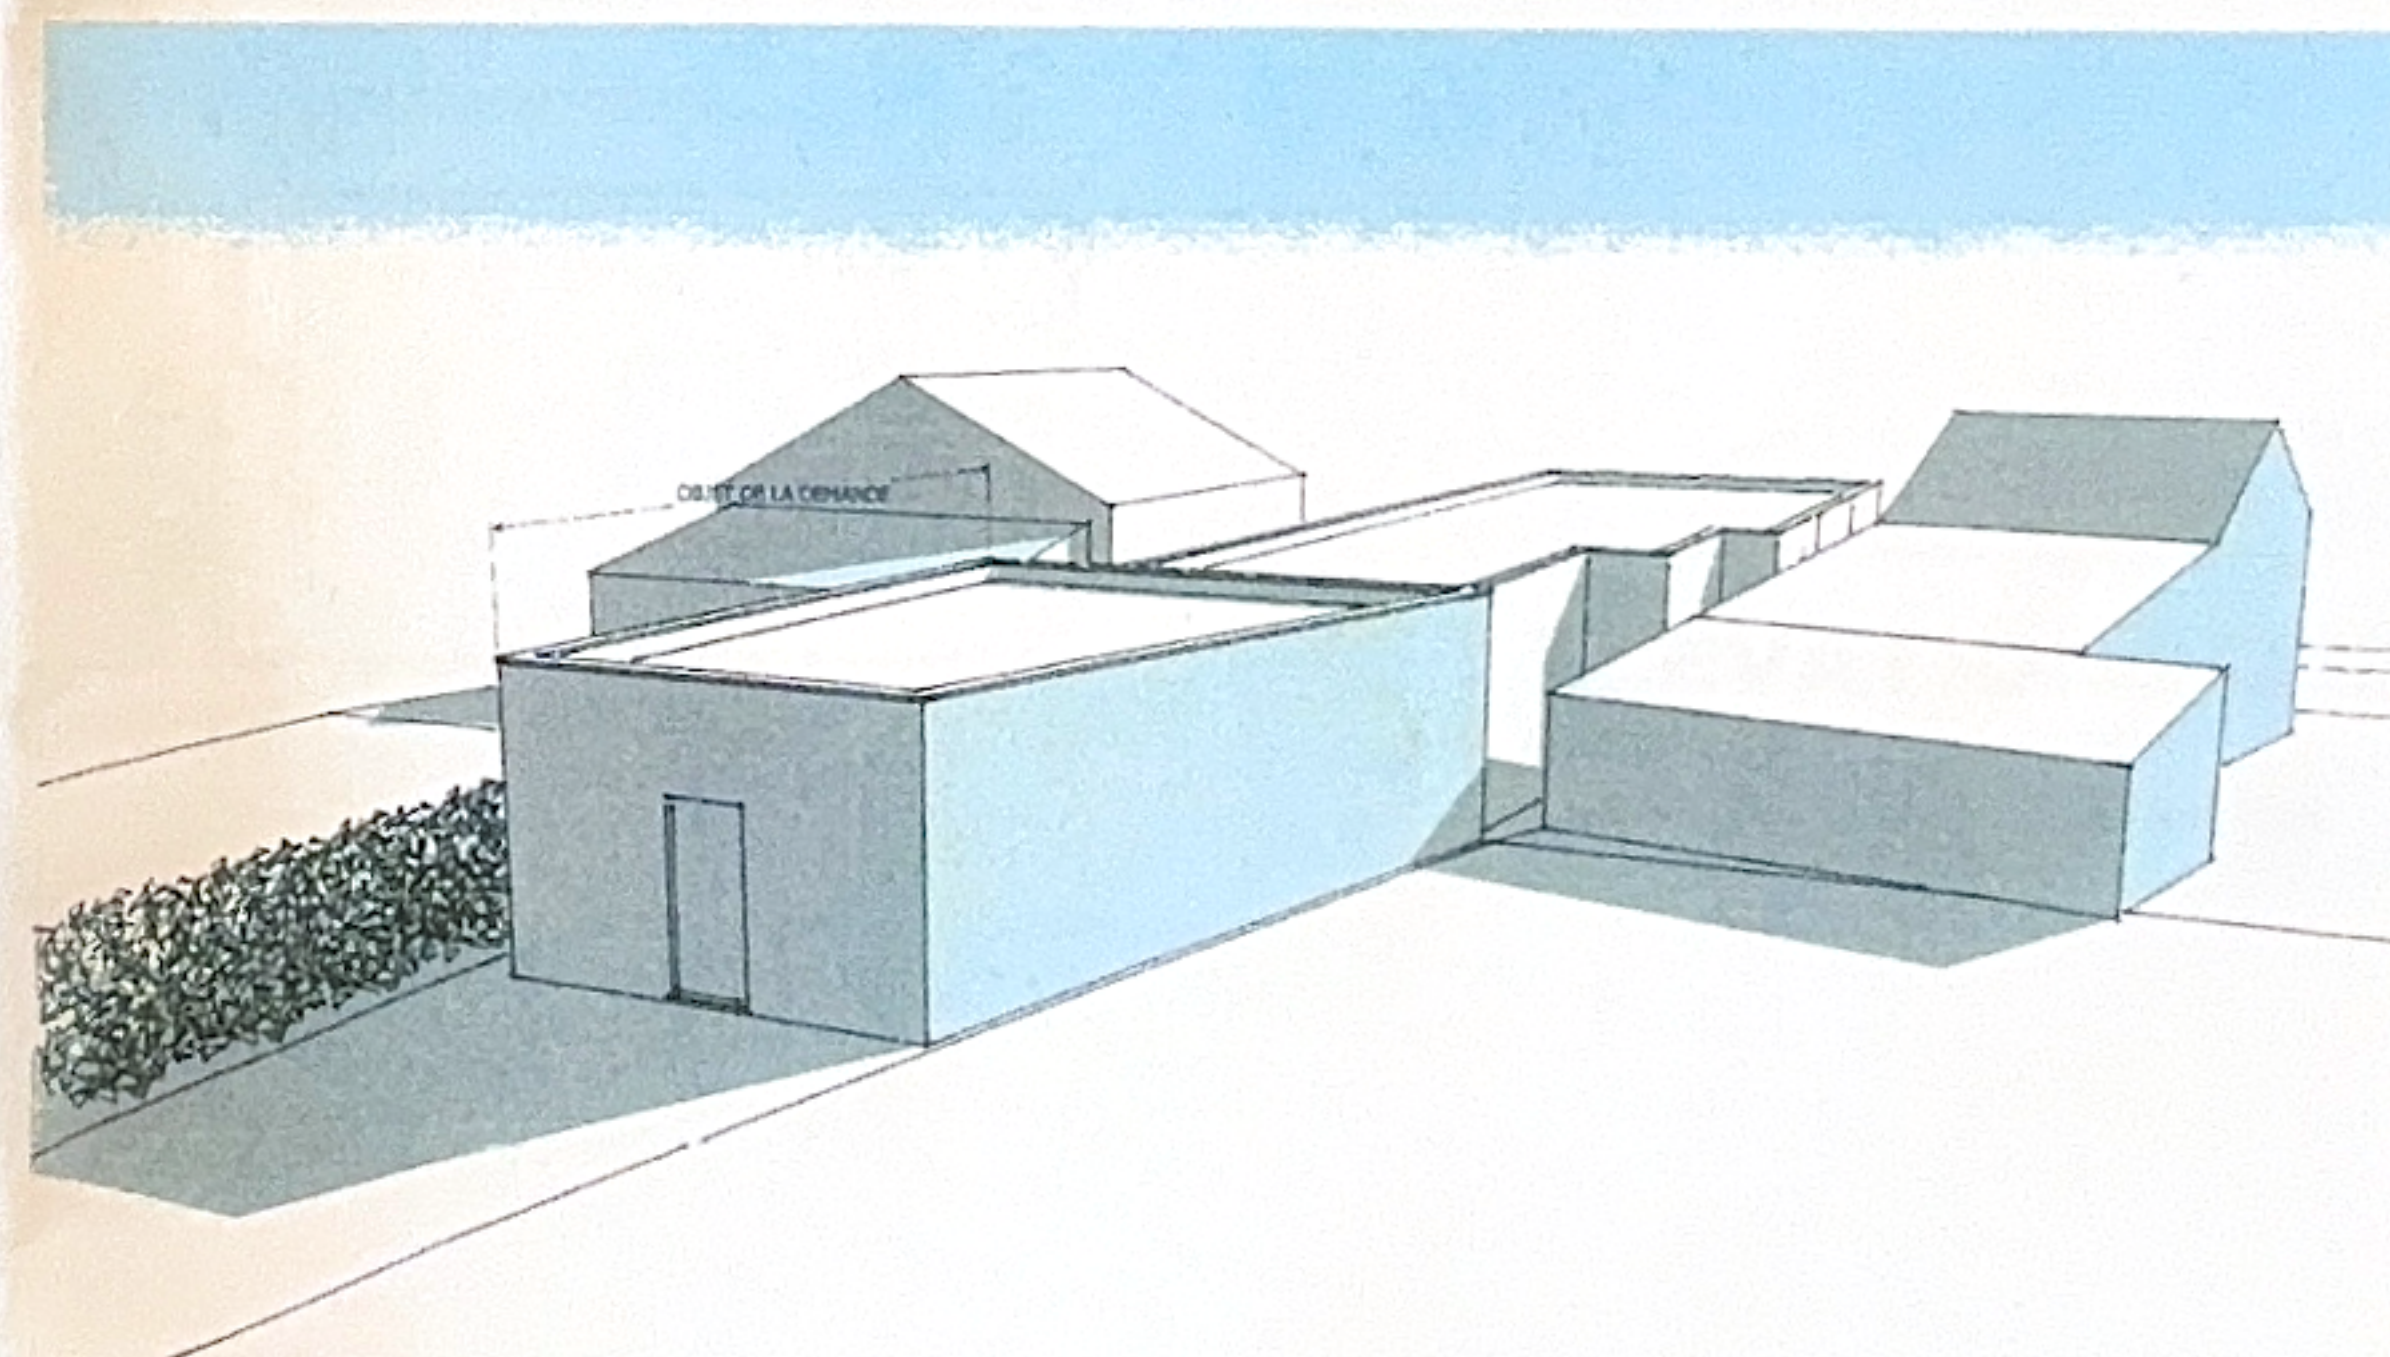
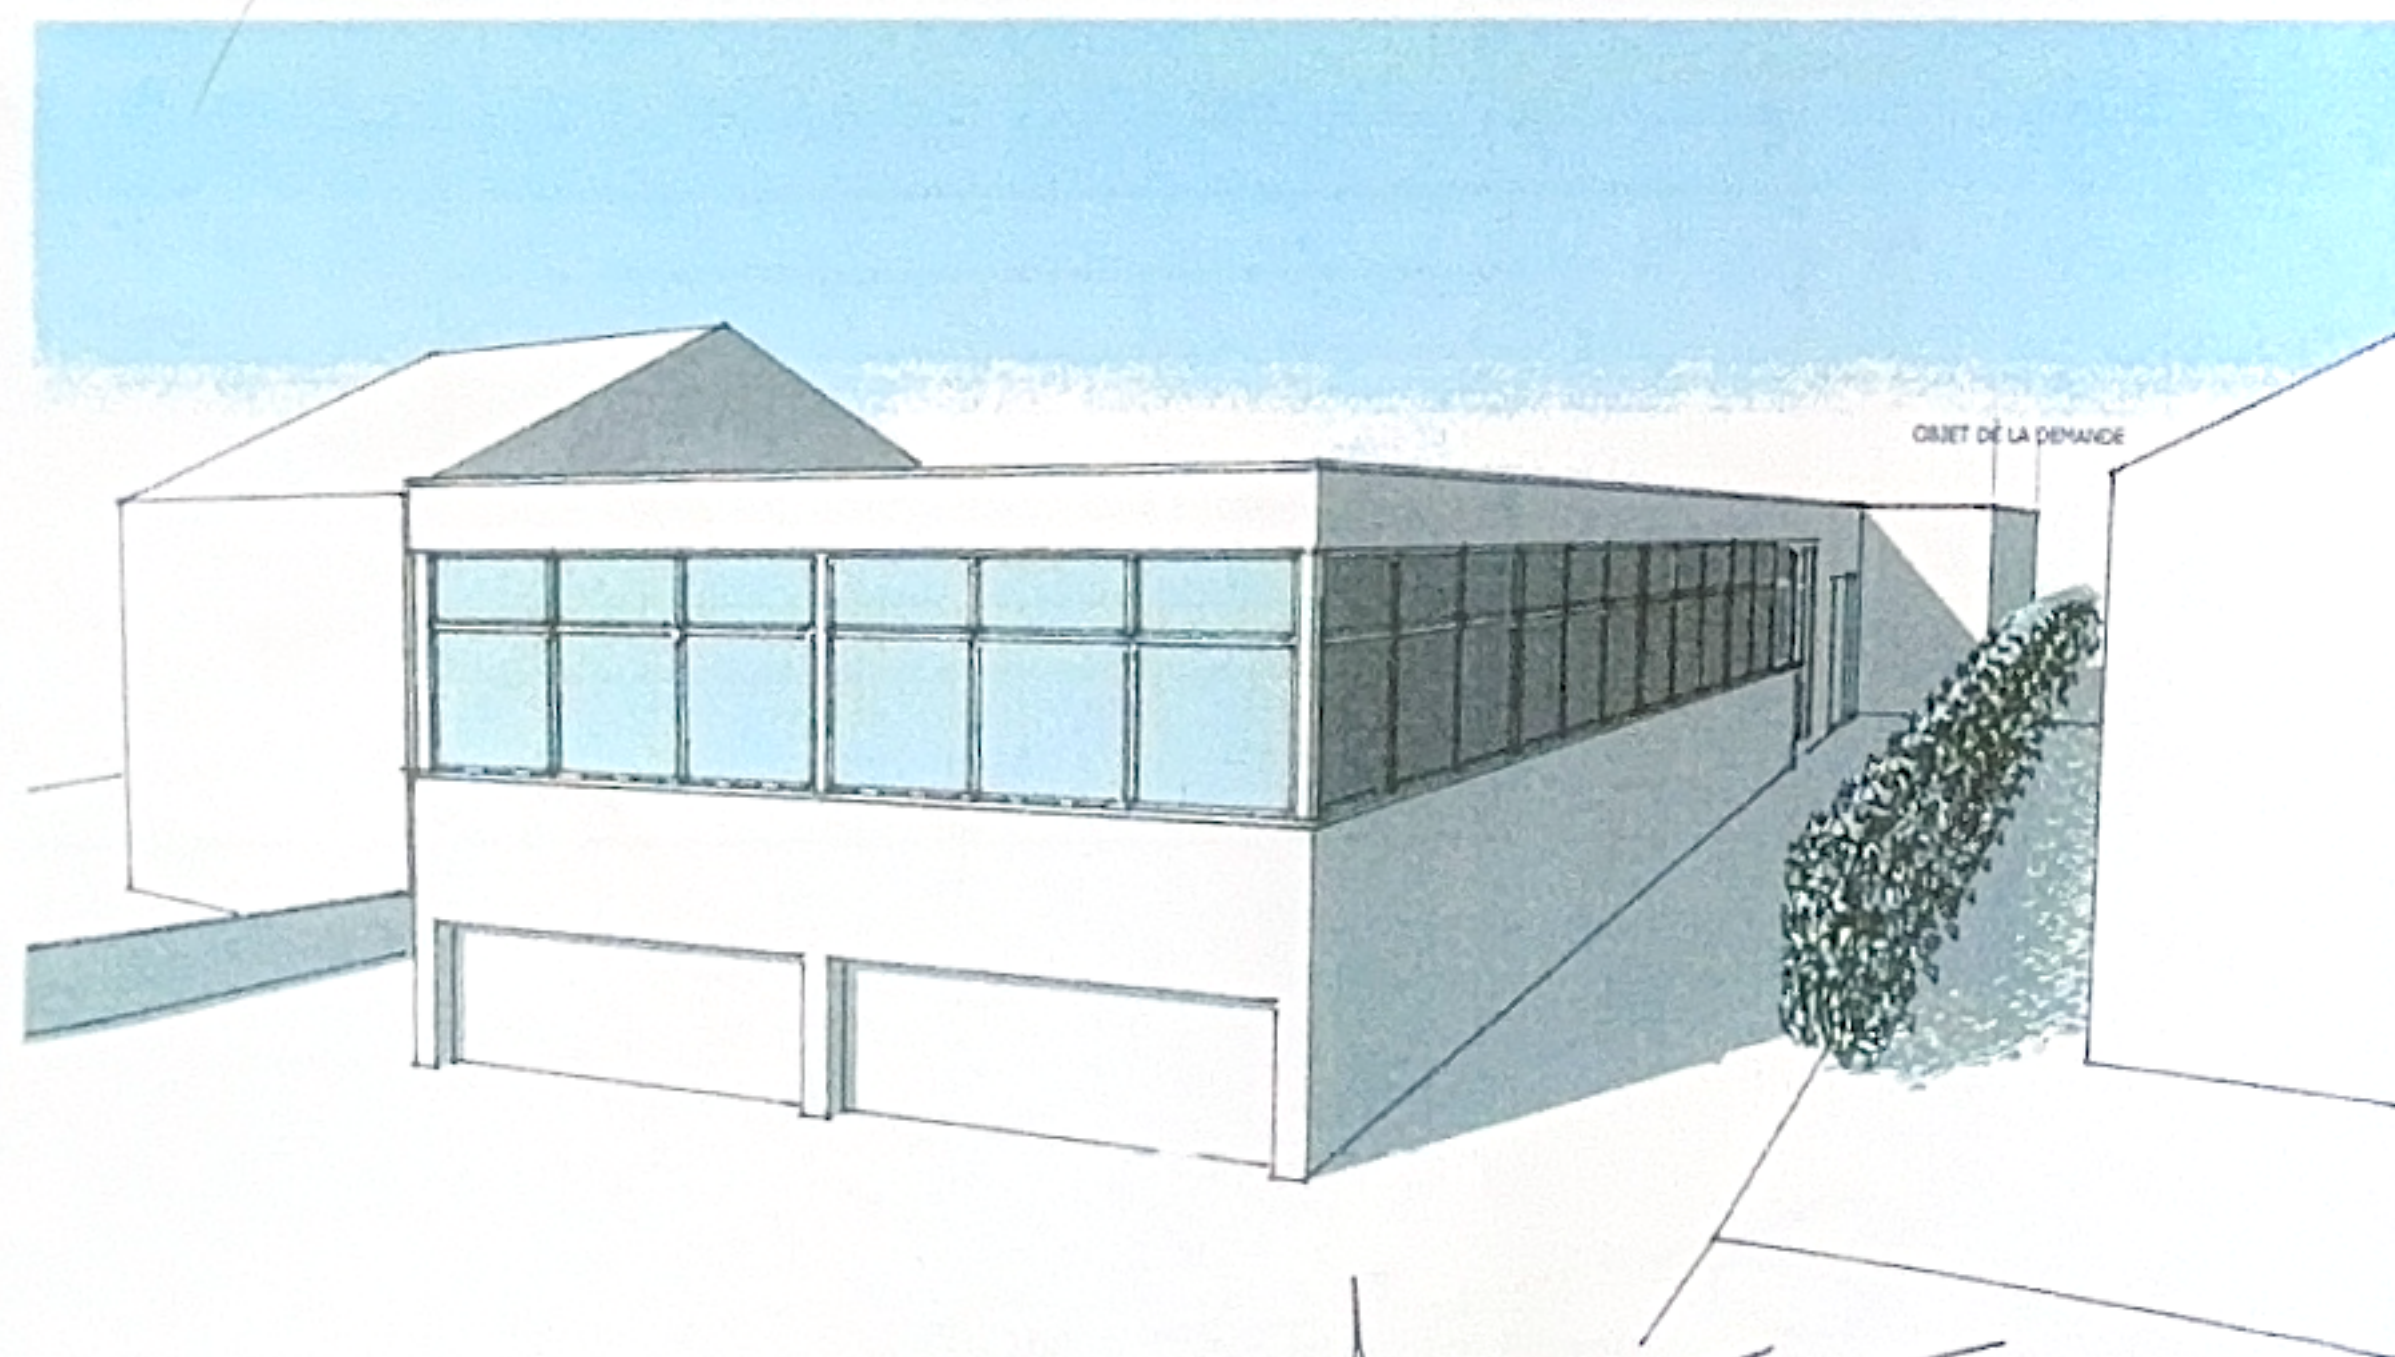
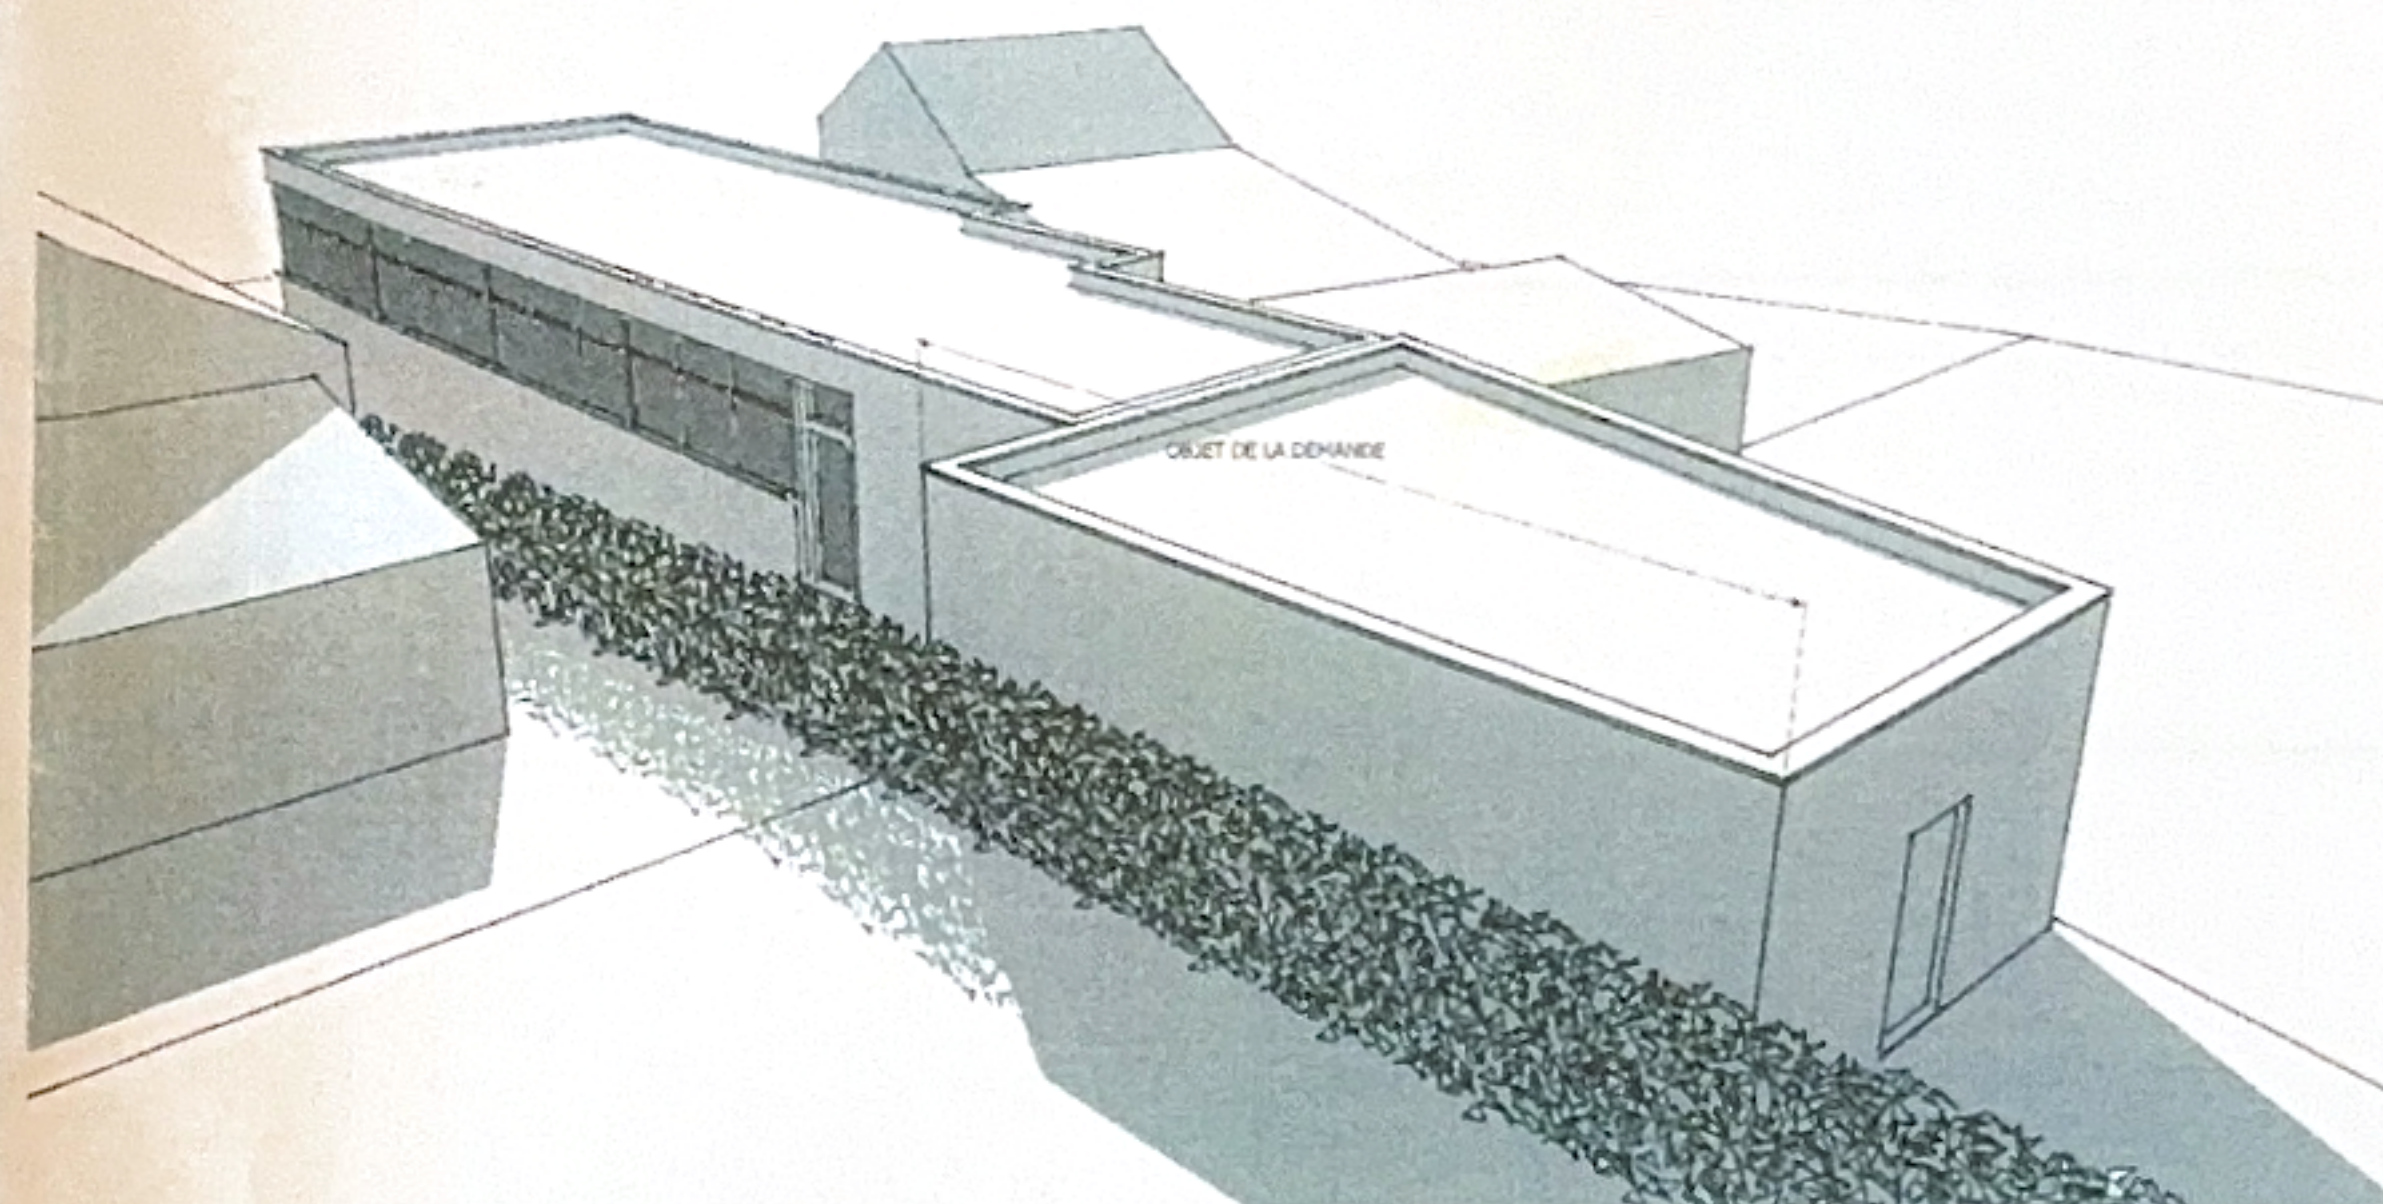
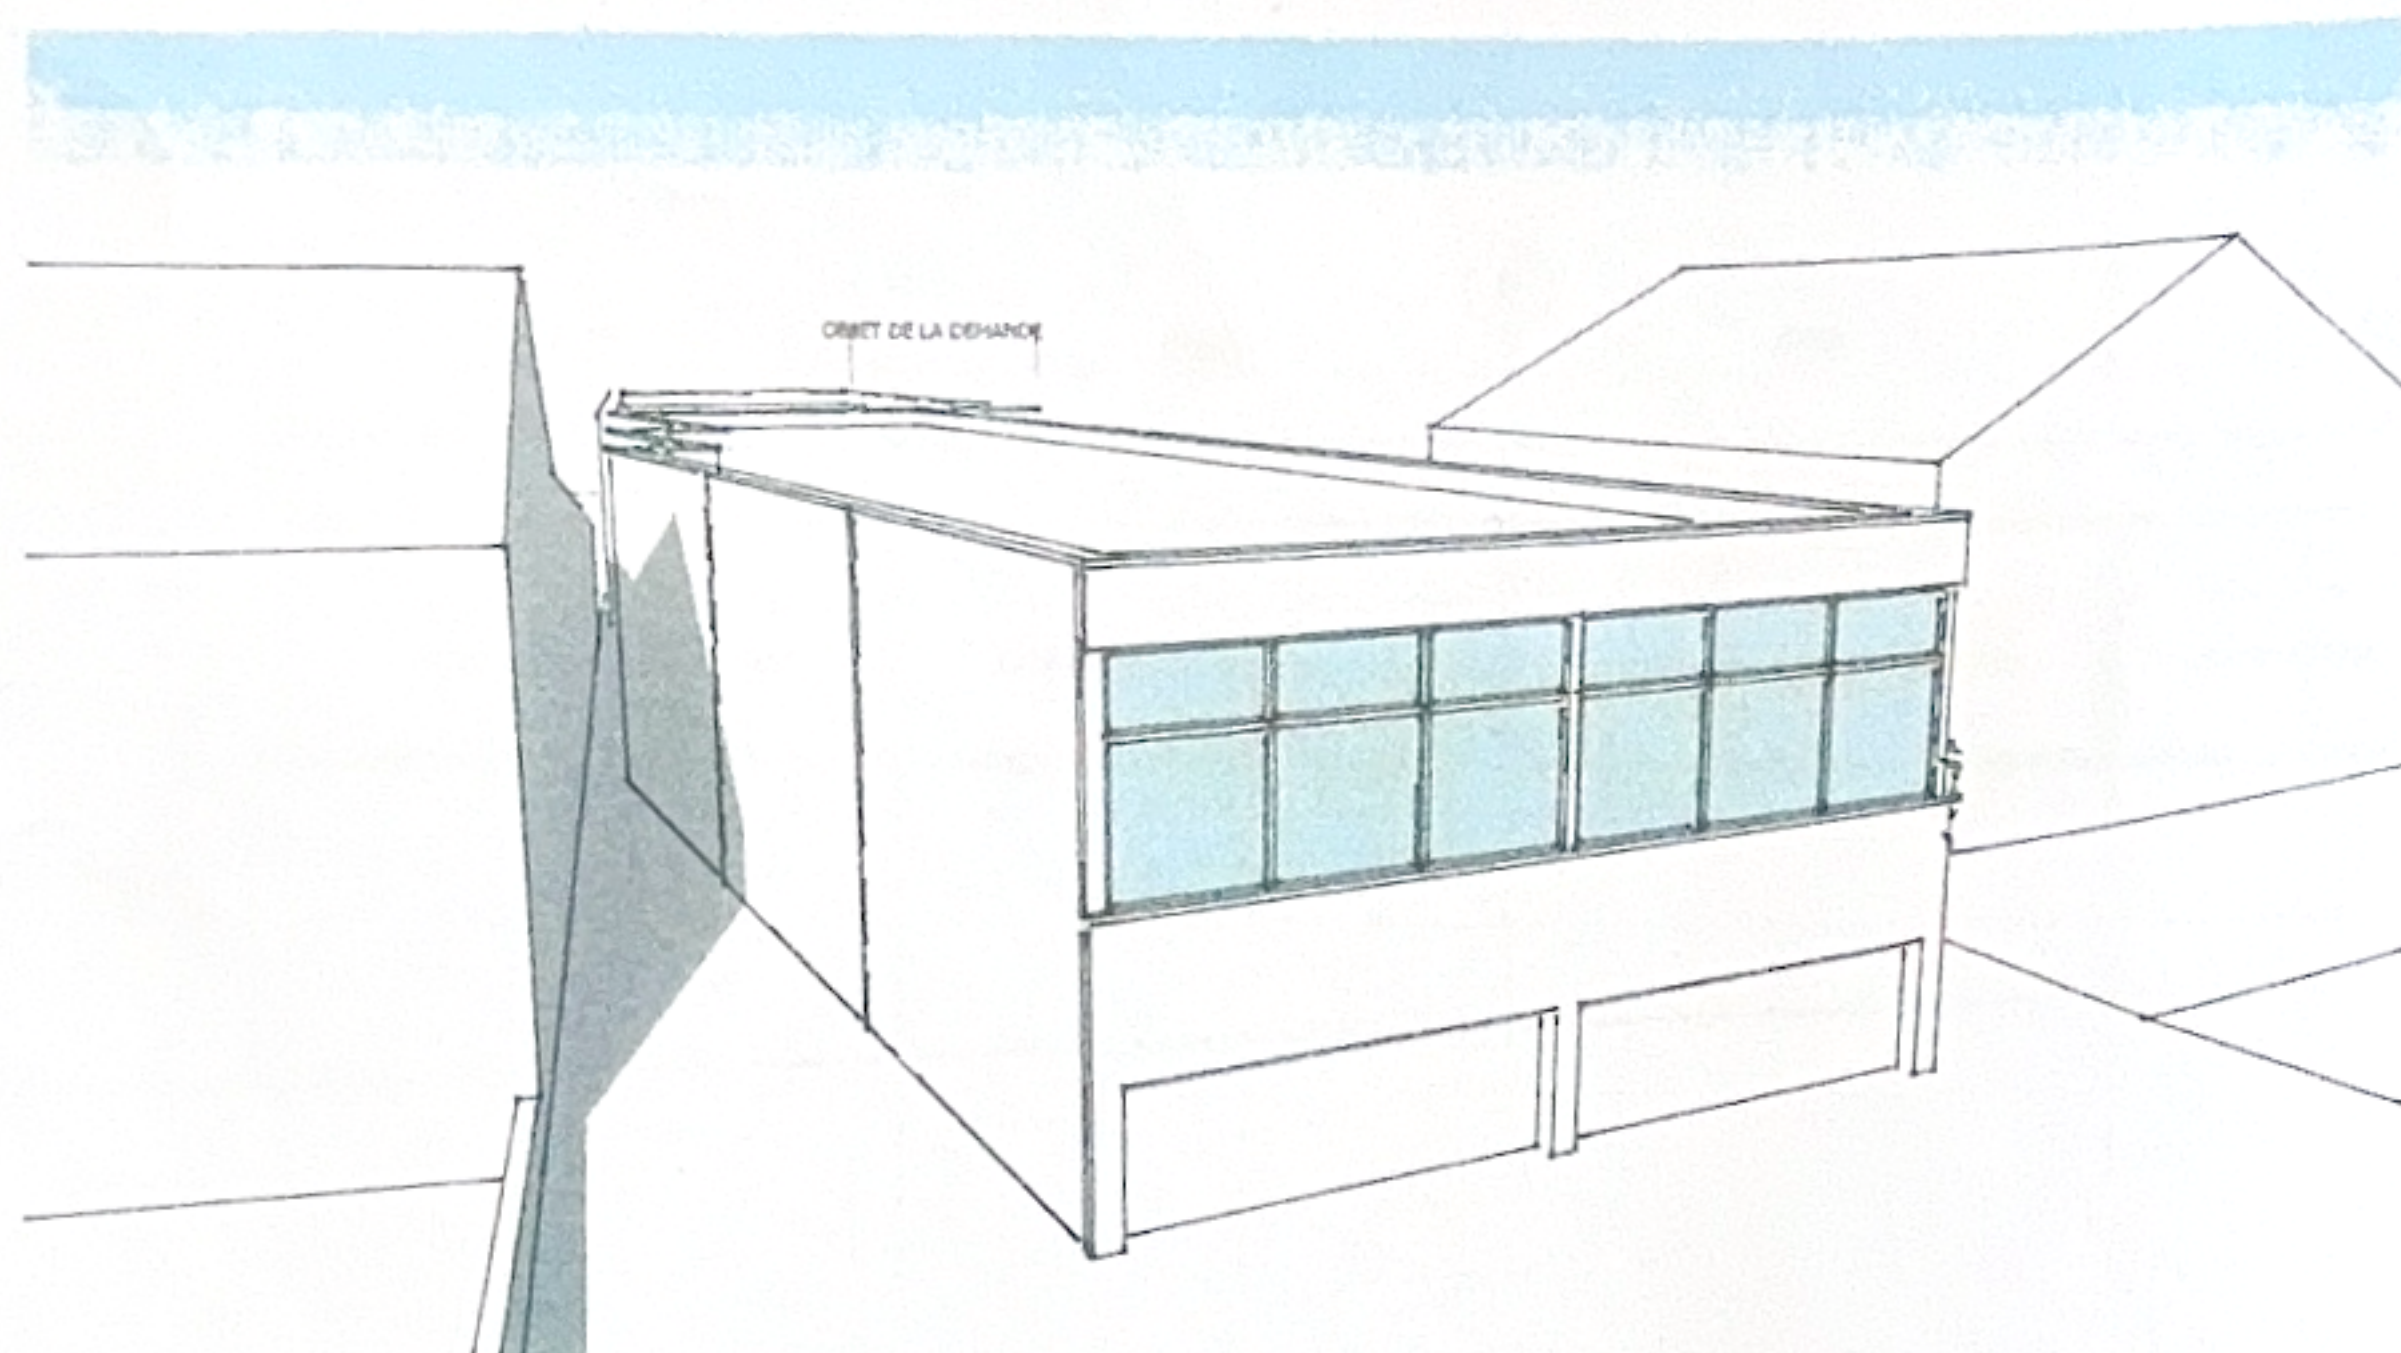
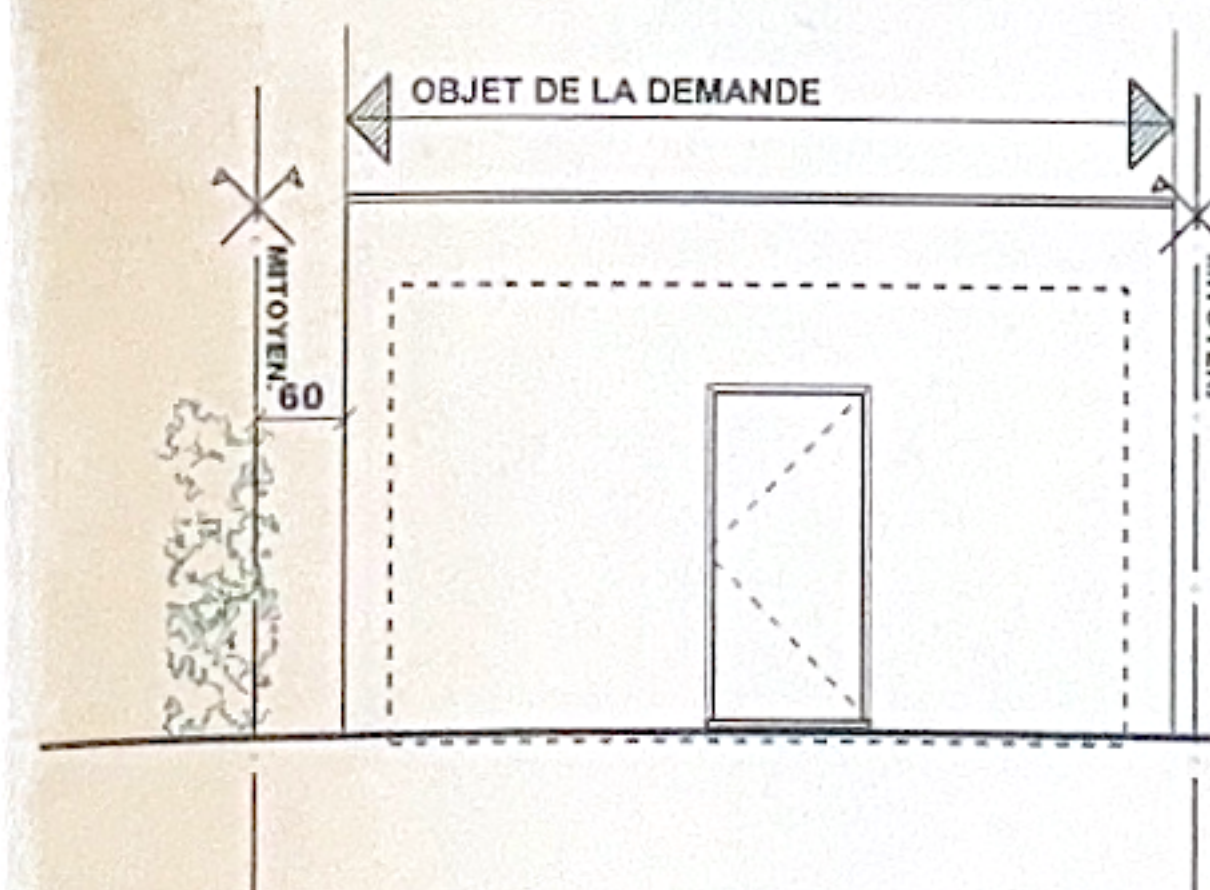


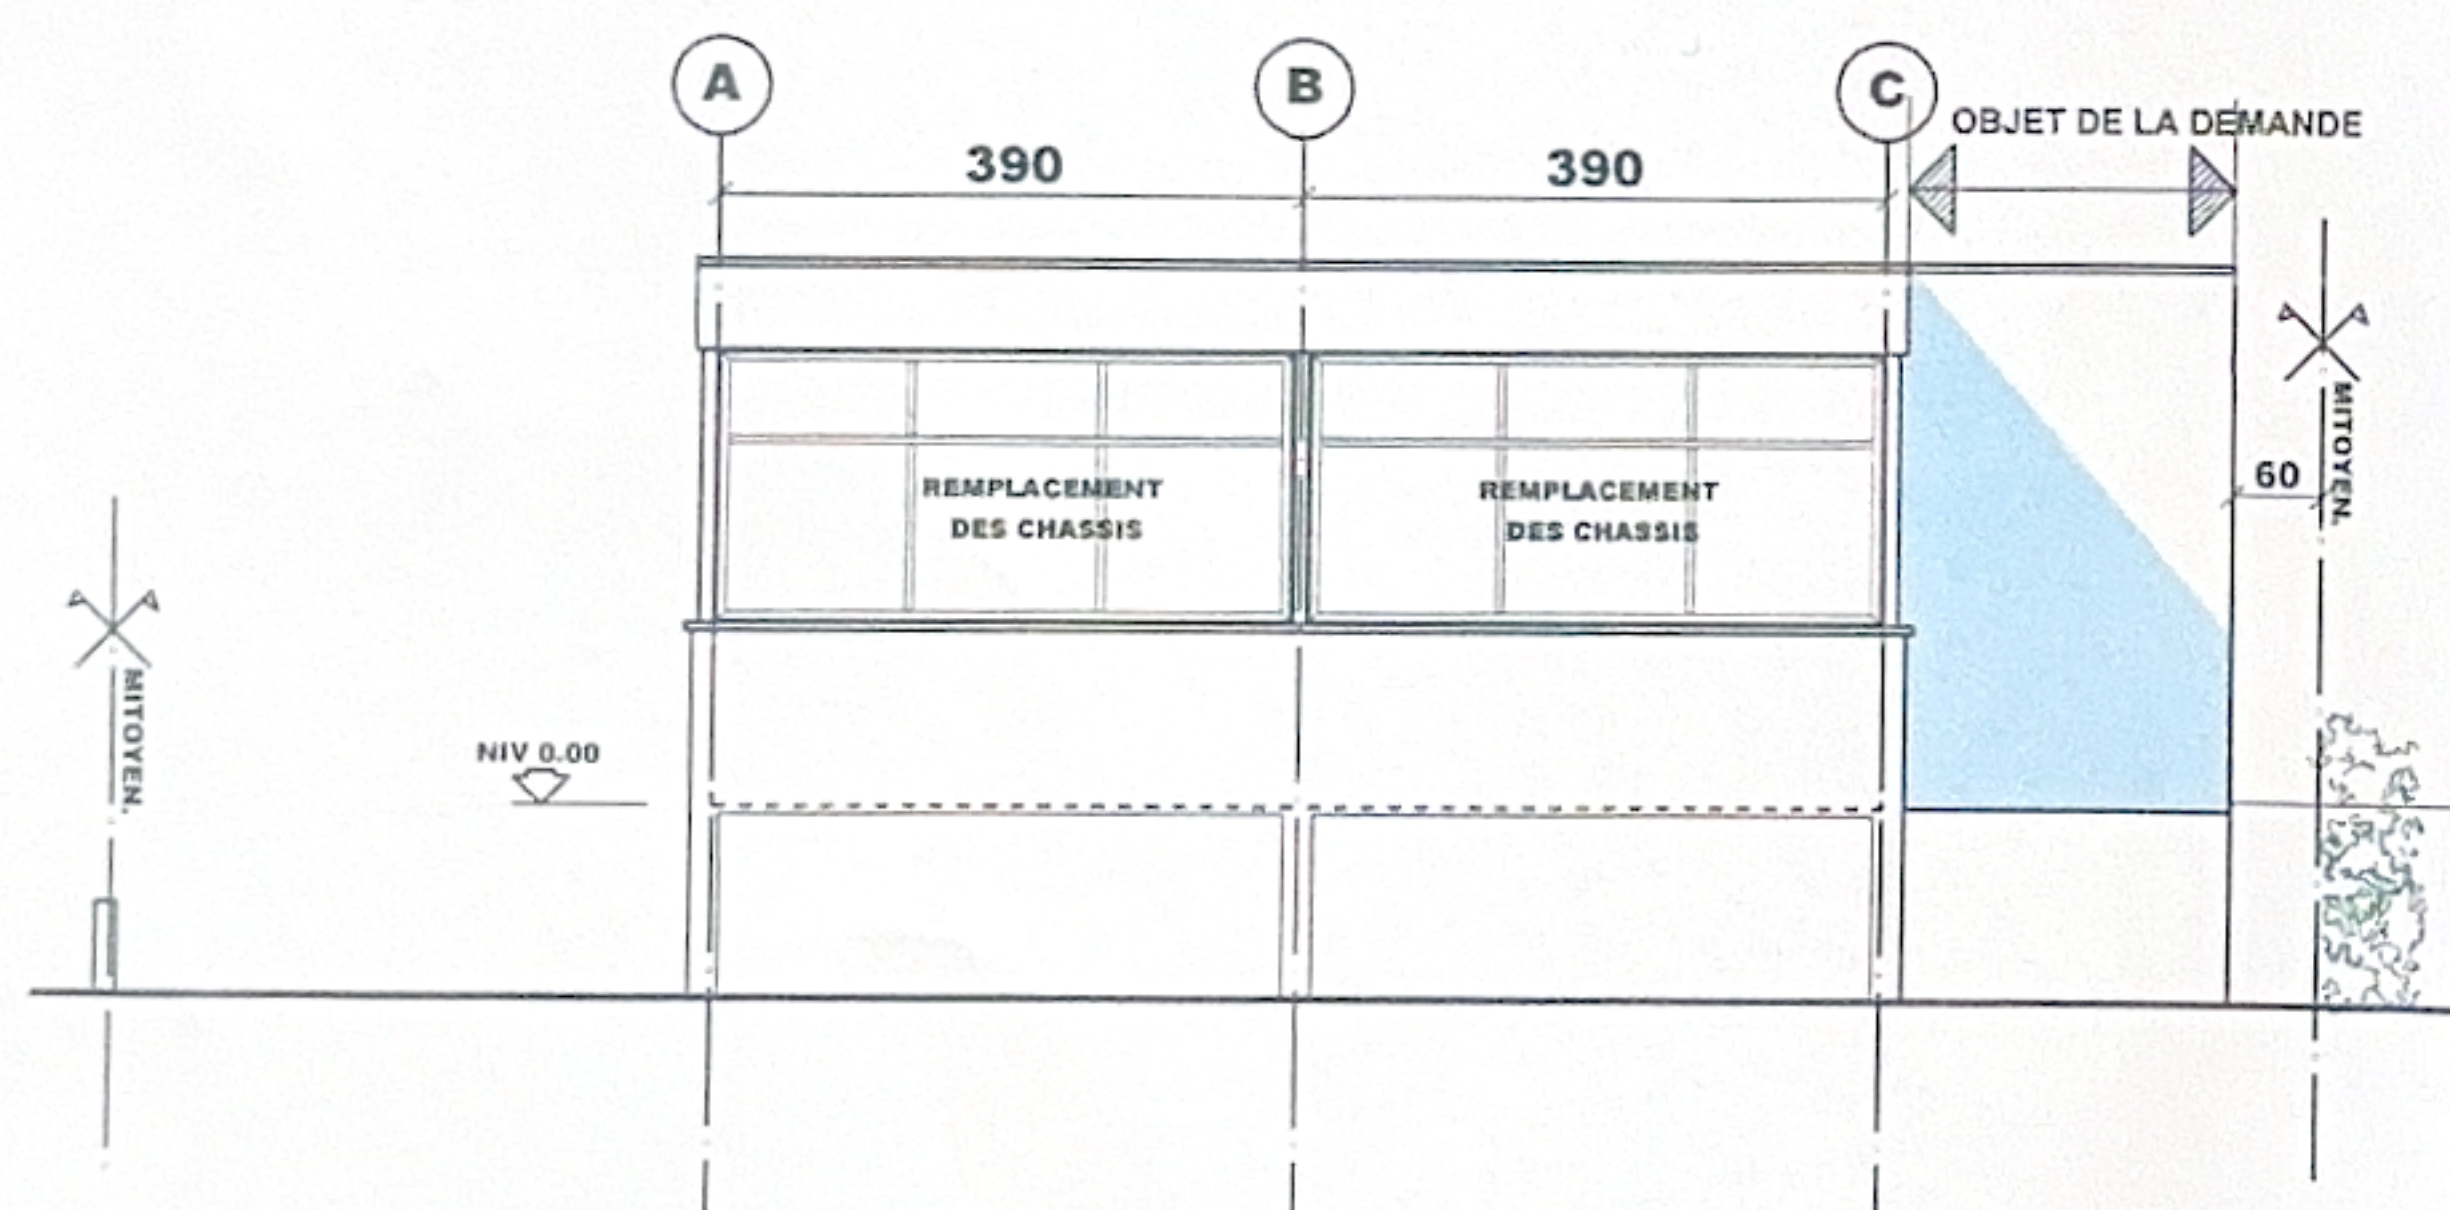

POUR INFORMATION
ARCHITECTES BIEMAR S.C.

28.02.12.

Pierre Biemar
Administrateur g ral

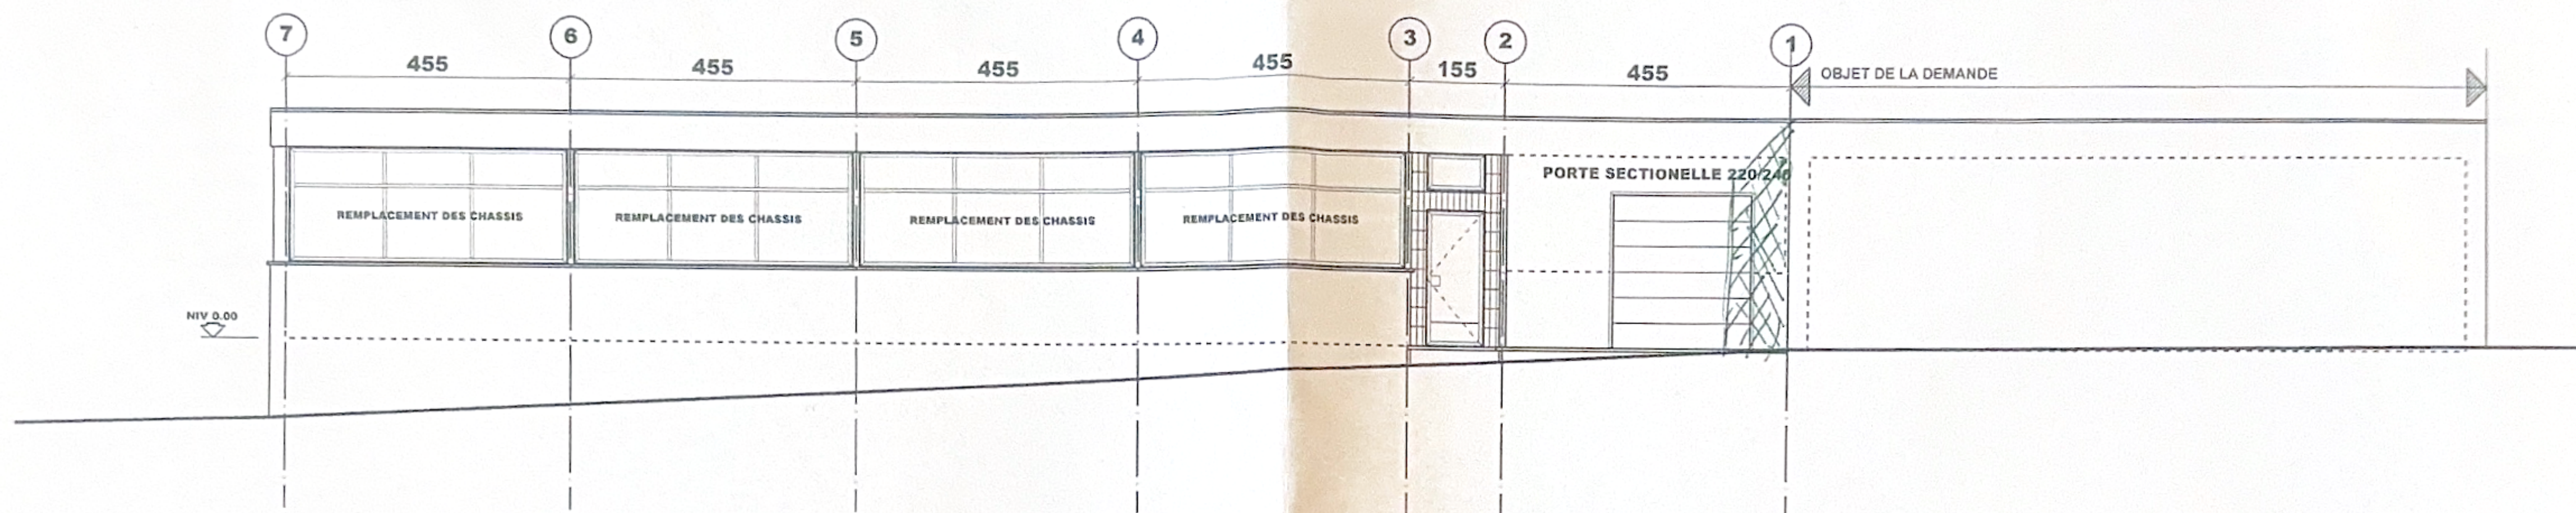

ELEVATIONS ECHELLE : 1/100
 AWANS 4340
 RUE VIEILLE VOIE DE TONGRES

POUR INFORMATION
 ARCHITECTES BIEMAR
 DATE 28/02/11

Pierre Biemar
 Administrateur gérant

