

LOCATIE


Gistel - Mosselstraat 31
Gistel - Afdeling 1 - Sectie B - kad. perceel nr. 370K

AANVRAGER

JPB Building bv
Hoogveldstraat 7
8020 Oostkamp



Voor Studiebureau
Landmeetkantoor Decoster bv
DECOSTER NICO, bestuurder,
Ing. Bouwkunde - Landmeter-Expert (LAN051168)
Rijselstraat 124 - 8820 Torhout
Dennenstraat 2 - 8850 Ardooie
BE 0895.146.583
Tel. 050/73.66.10 - 0476/42.65.51
e-mail: info@landmeterdecoster.be

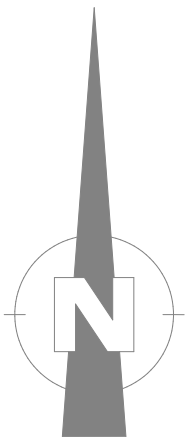

EIGEN PLANREFERENTIE

02 - Verkavelingsplan
Nieuwe toestand

PLANNAAM

VA_VP_N_02.GistelMosselstraat31_V2_03.06.2025


PLANDATUM

21.05.2025


WIJZIGINGEN

03.06.2025: Aanpassen projectgebied

schaal: 1/250

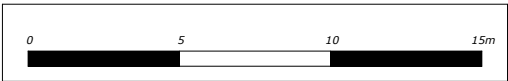

Definitieve afmetingen en oppervlaktes worden vermeld
op het opmetingsplan na afpaling der loten.

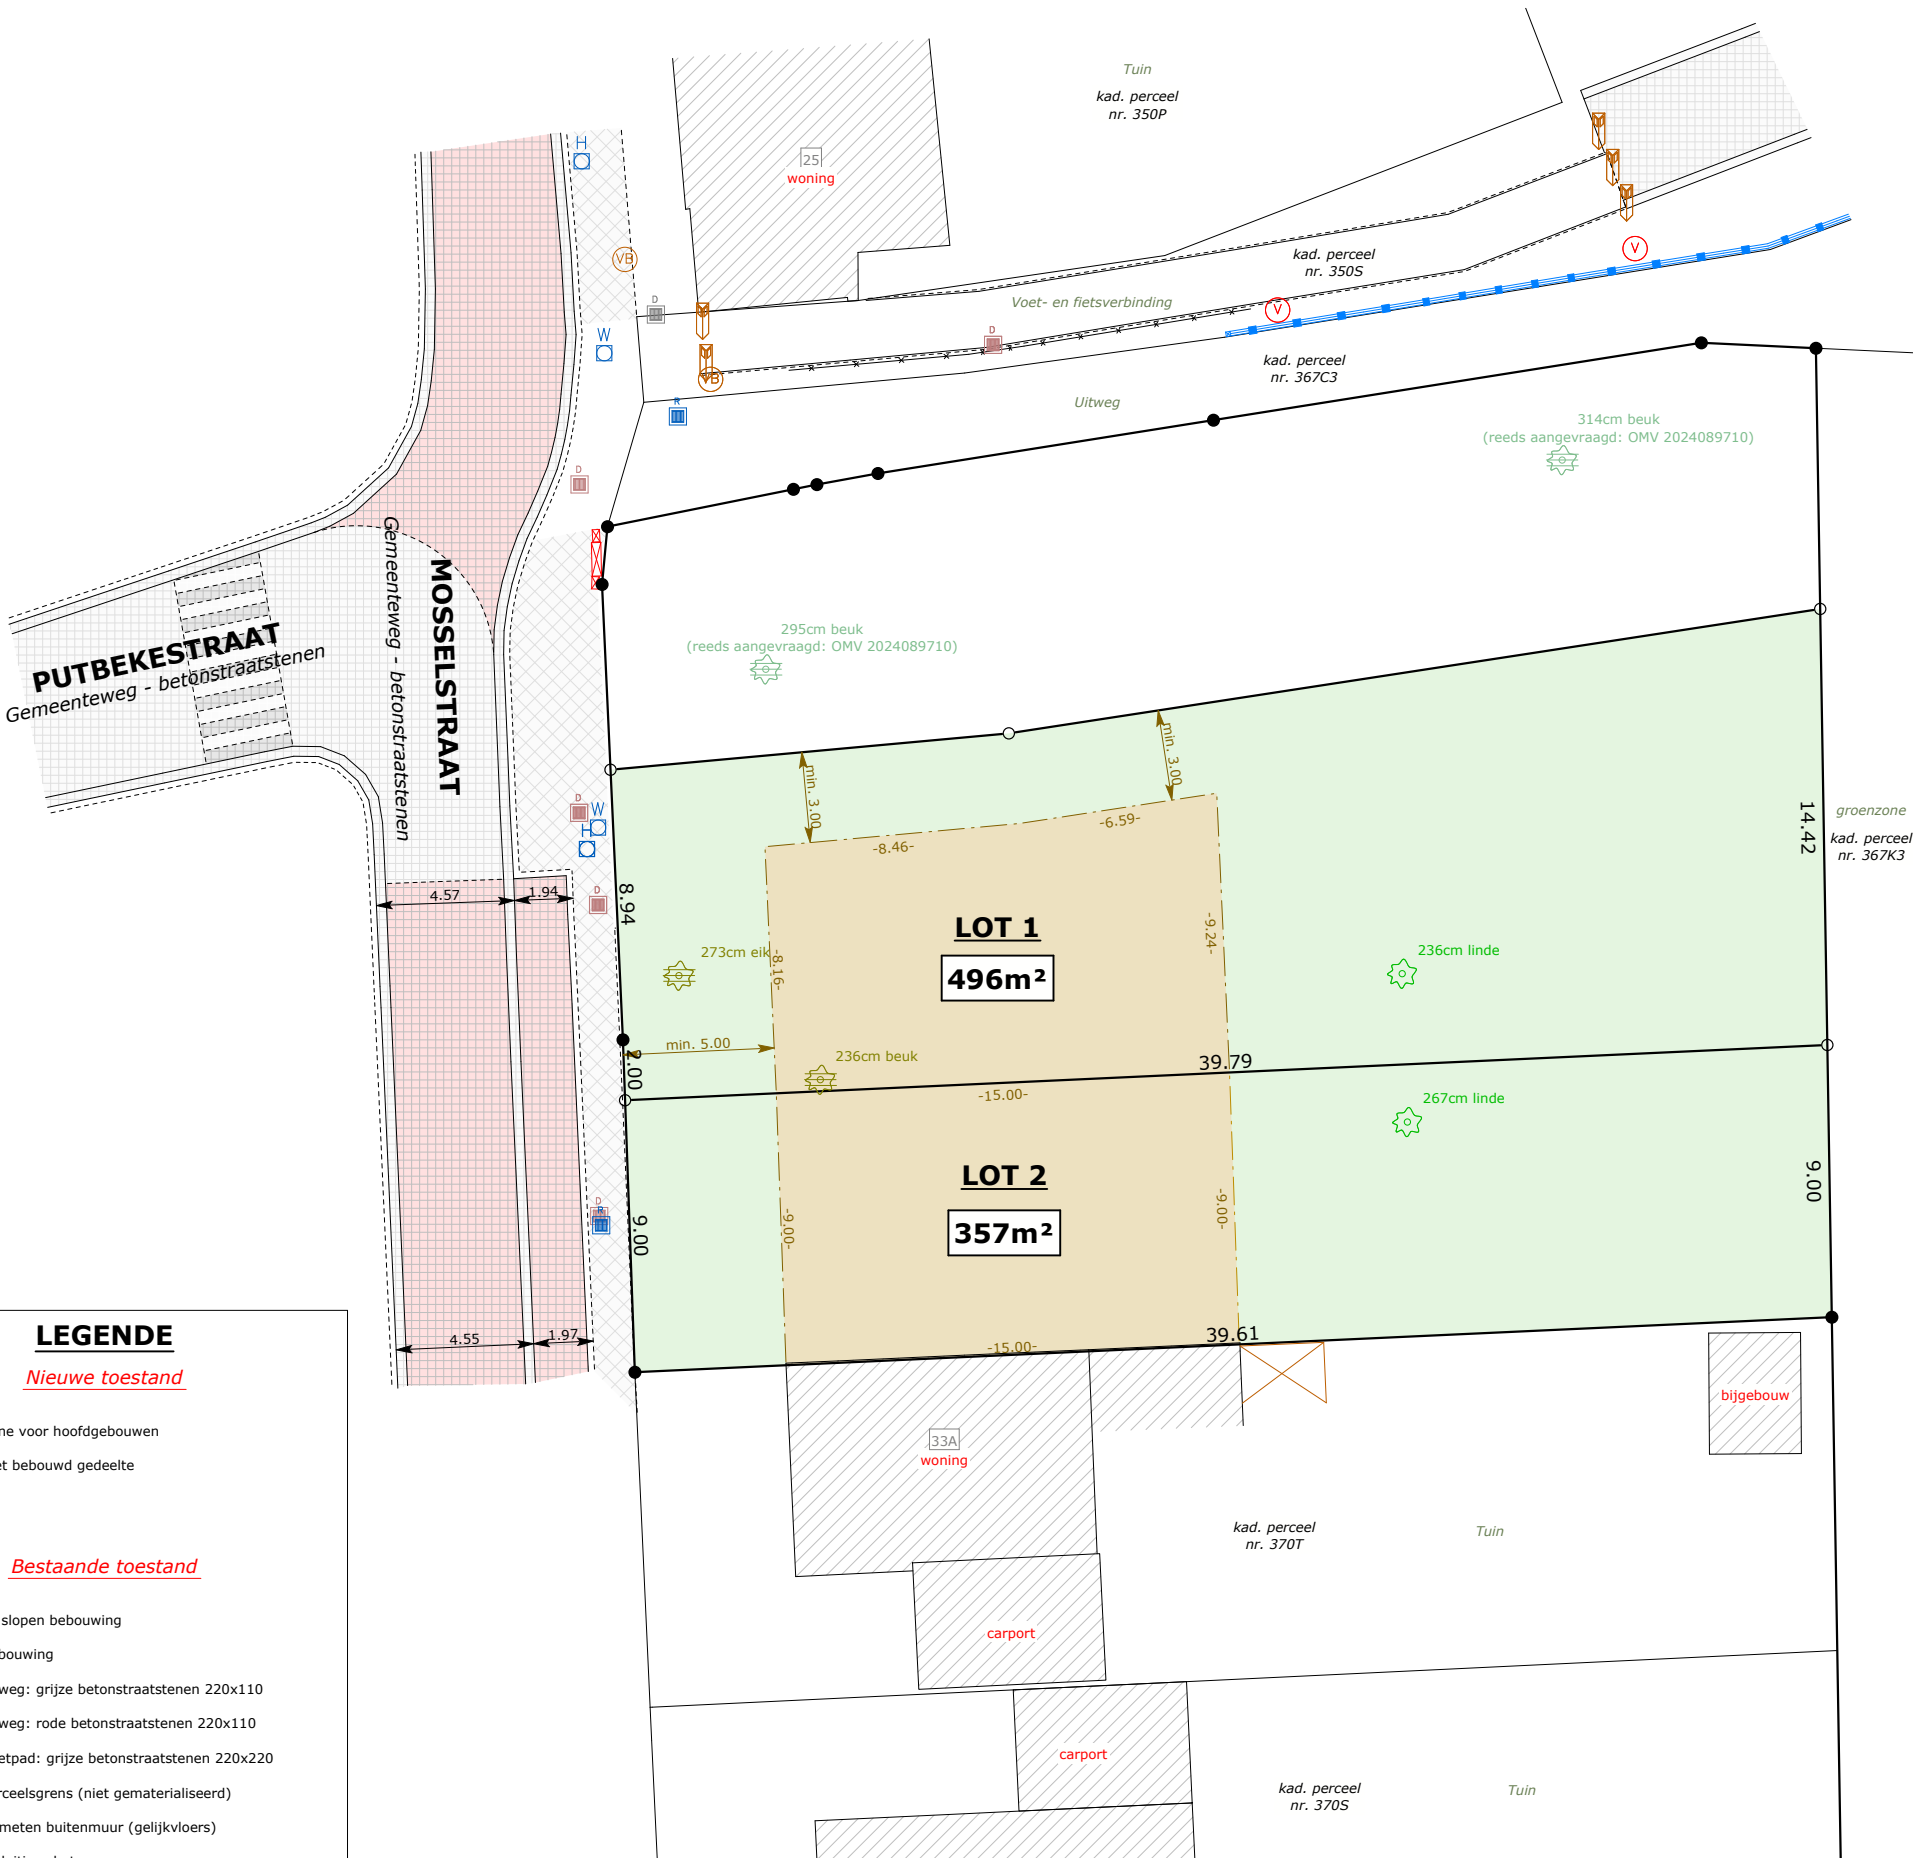

LEGENDE

Nieuwe toestand

- Zone voor hoofdgebouwen
- Niet bebouwd gedeelte

Bestaande toestand

- Te slopen bebouwing
- Bebouwing
- Rijweg: grijze betonstraatstenen 220x110
- Rijweg: rode betonstraatstenen 220x110
- Voetpad: grijze betonstraatstenen 220x220
- Perceelsgrens (niet gematerialiseerd)
- Gemeten buitenmuur (gelijkvloers)
- Afsluiting: beton
- Afsluiting: weide
- Signalisatiepaal
- Verkeersbord
- Verdeeltkast elektriciteit
- Vakafsluiter waterleiding
- Hydrant waterleiding
- Bestaande boom (met stamomtrek in cm)
- Te rooien boom (met stamomtrek in cm)
- Hoogtepeil maaiveld (TAW)
- Dorpelpeil woning (TAW)
- Dorpelpeil garage/bergplaats (TAW)
- Verlichtingspaal
- Opnamepunt foto