




GRONDPLANNEN - LOT2

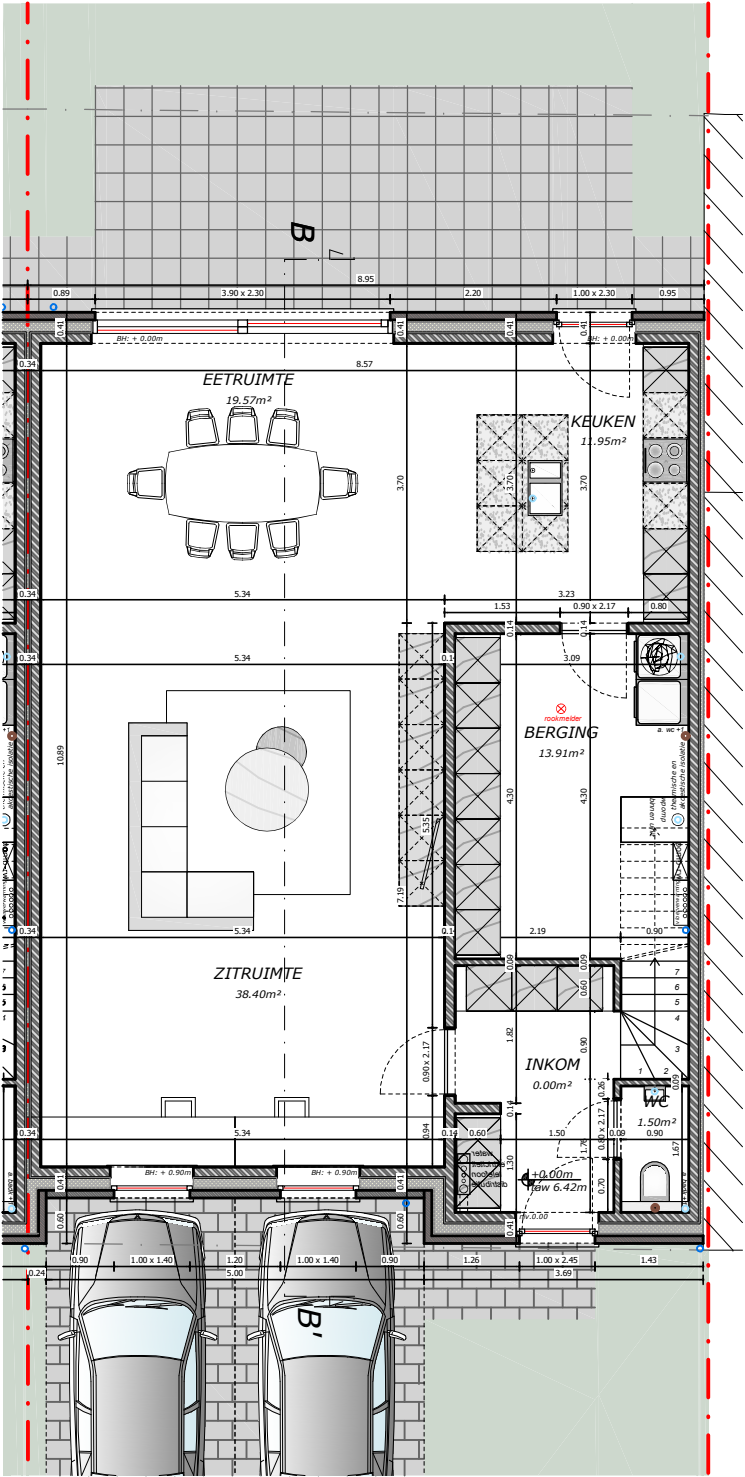

+00 gelijkvloers

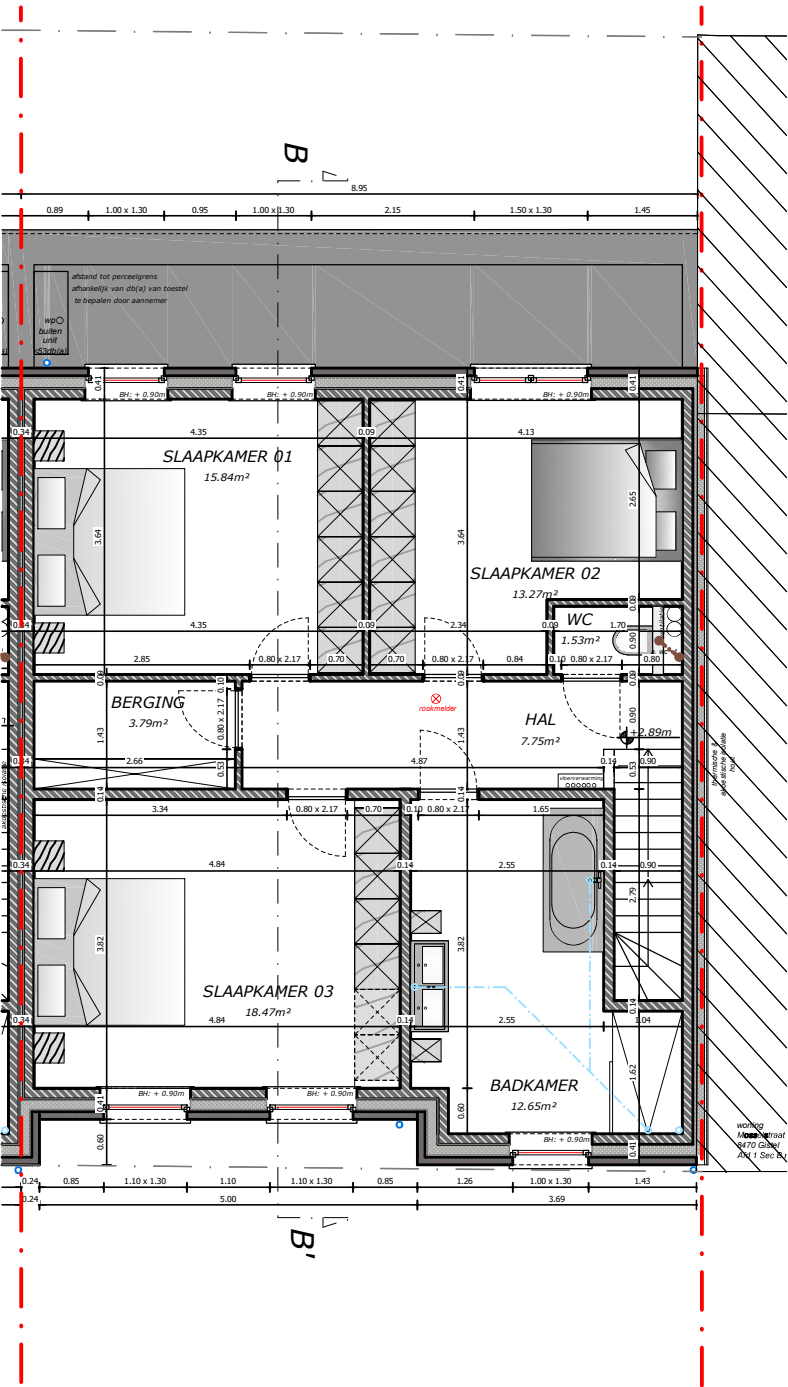

+01 1e Verdieping

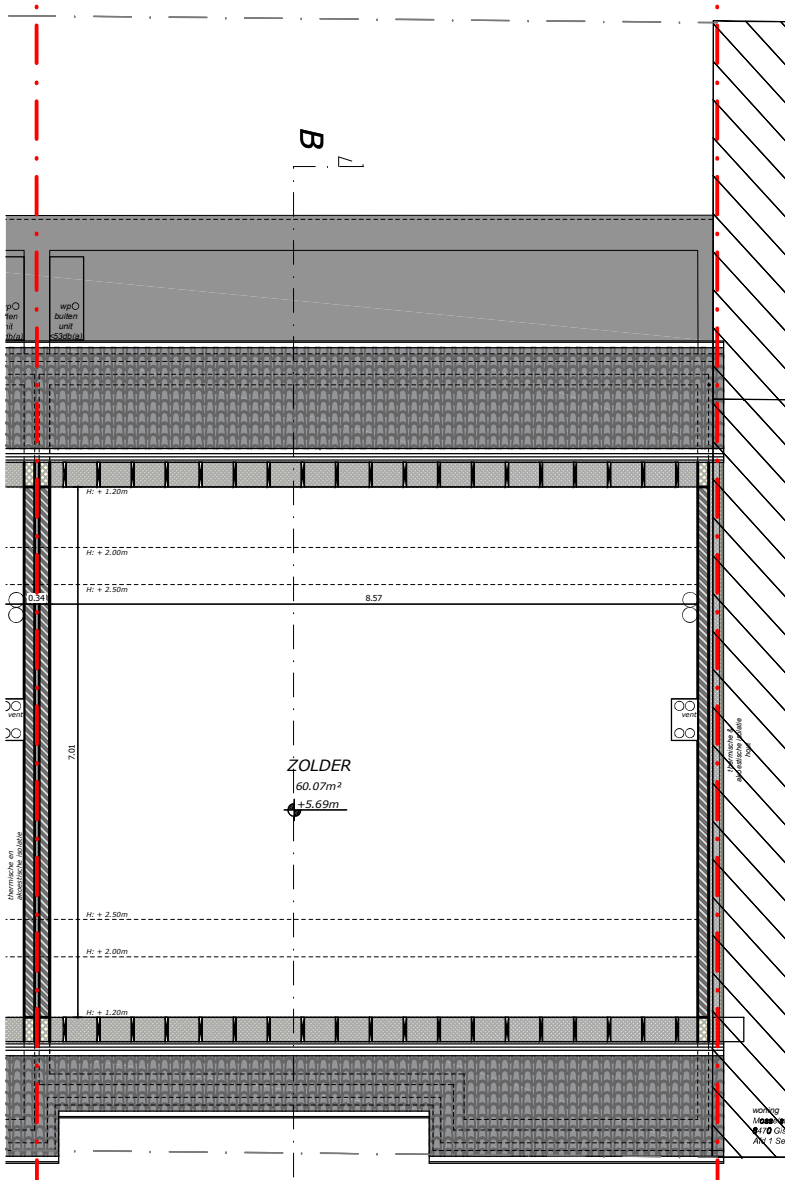

+02 2e Verdieping

De weergegeven meubelstukken dienen louter ter illustratie en zijn niet inbegrepen in de verkoopovereenkomst.
De plannen en de daarop vermelde afmetingen zijn richtinggevend.
Aanpassingen ten gevolge van de stabiliteitsstudie of gekozen uitvoeringsmethoden zijn nog mogelijk.

VERKOOPPLAN

Architect:
**vanhoorn
maeckelbergh**
architecten

Bouwheer:
JPB Building
Betaalbaar wonen

VERKADELING - GISTEL

LIGGING
Mosselstraat (vk 2 loten)

INFO
PLAN

lot 2
grondplannen

datum :
handtekening kopers:

