

Rue des Gayetes, 39 - 6061 Montignies/Sur/Sambre


Rue Des Gayetes, 39, 6061 Montignies/Sur/Sambre, Région wallonne, BE

SURFACE TOTALE : 125.31 m² • SURFACE HABITABLE : 123.06 m² • ÉTAGES : 2 • PIÈCES : 11



▼ Rez-de-chaussée

SURFACE TOTALE : 70.63 m² • SURFACE HABITABLE : 70.63 m² • PIÈCES : 6

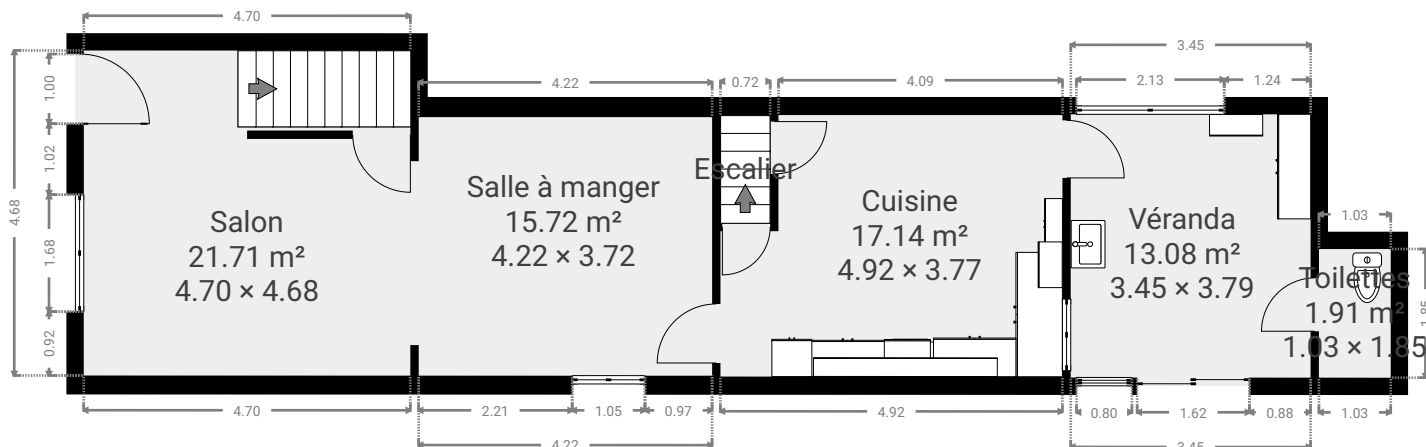

▼ 1er étage

SURFACE TOTALE : 54.68 m² • SURFACE HABITABLE : 52.43 m² • PIÈCES : 5

