

Rue bois de lobbes, 32 - 6060 gilly


Rue Bois De Lobbes, 32, 6060 Gilly, Région wallonne, BE

SURFACE TOTALE : 95.01 m² • SURFACE HABITABLE : 95.01 m² • ÉTAGES : 2 • PIÈCES : 11



▼ Rez-de-chaussée

SURFACE TOTALE : 56.27 m² • SURFACE HABITABLE : 56.27 m² • PIÈCES : 7

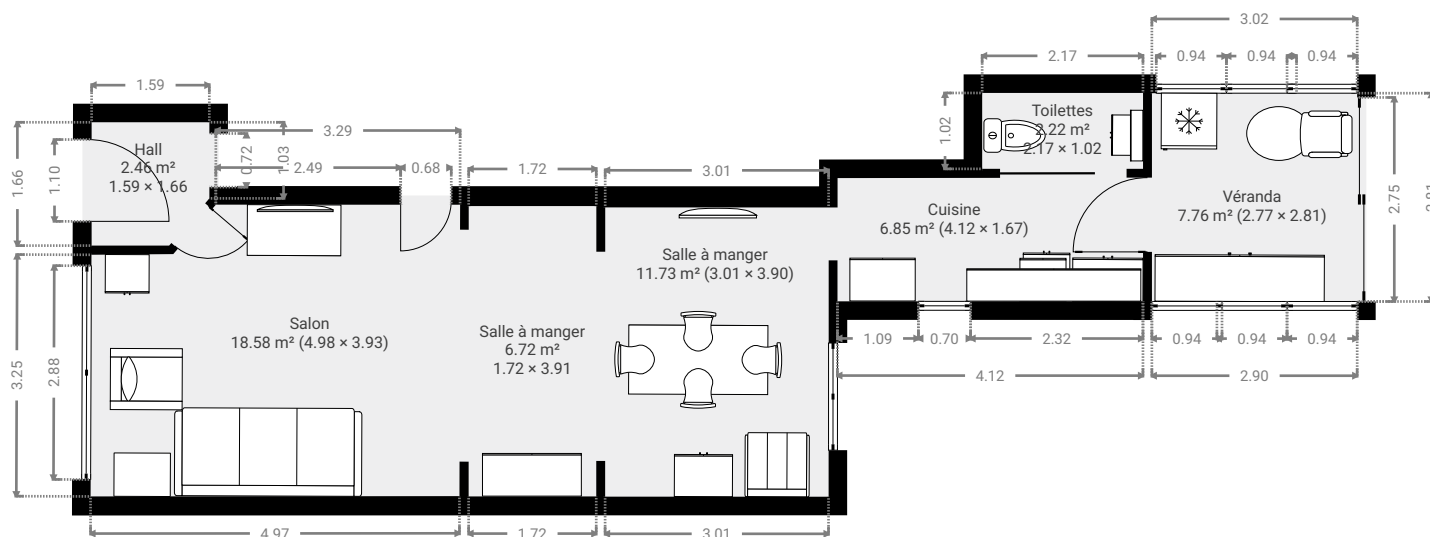

▼ 1er étage

SURFACE TOTALE : 38.74 m² • SURFACE HABITABLE : 38.74 m² • PIÈCES : 4

