




ASSCHIEDICKX  
VAN SPEETEN

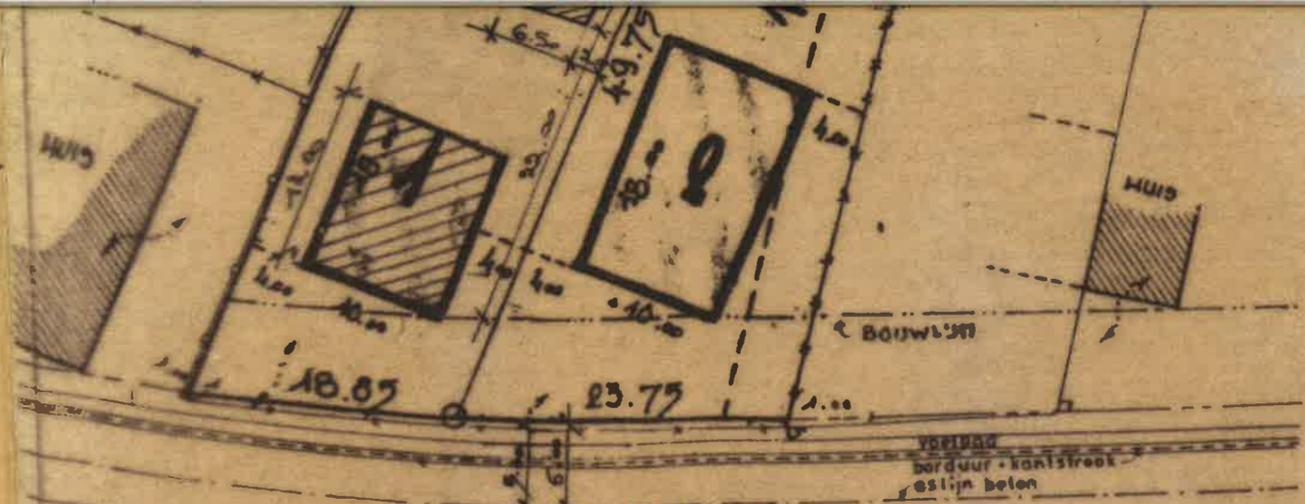

**VERKLARING**

- BESTAANDE PAALSTEEN
- NIEUWE PAALSTEEN
- ▨ AFSLUITINGEN
- ▩ BEDOUWING
- ▽ TALUD

SCHAAL 1/900


OPGEMAAKT DOOR DE ONDERBETEVENDE **HUGO DE PRIL**  
 METEUNKUNDIGE SCHATTER  
 ONROERENDE GOEDEREN  
 BELEID DOOR DE RECHTBANK  
 EERSTE AANLEG TE OUDENARDE  
 STEENWEG, 86,  
 9475 BENDERLEEUW (VELLE)  
 TEL.: 053/ 647856

ZAAKVOERDER  
 STROOKBUREAU H.O.A. NED.  
 DATUM 27/08/1954  
 DE LANDELIJKE DIENST



FOTO'S

LIGGING 1:2500

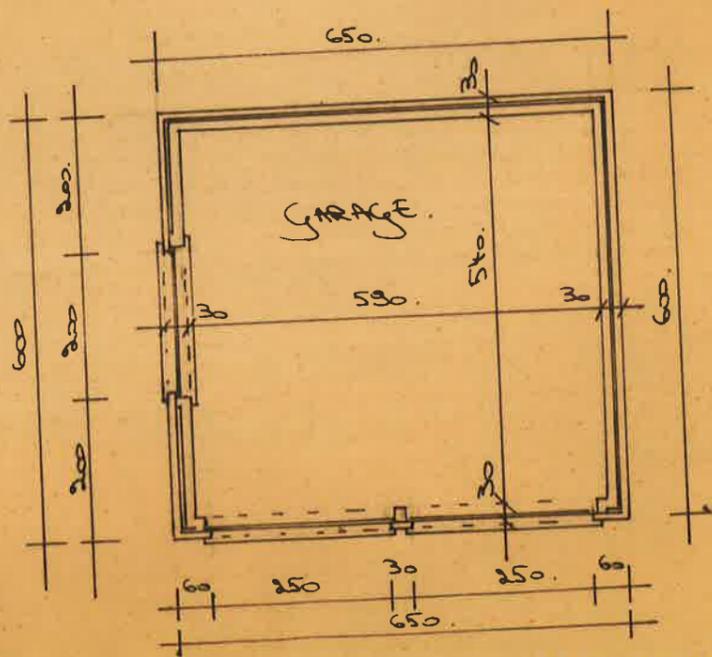


**MATERIALEN**

GENUANCERDE HANDVORMGEVELSTEEN MOD. 50  
 BRUIN-ROOD GEGOLFDE DAKPANNEN  
 HANGGOTEN IN ZINK.  
 RAAMSCHRIJNWERK IN HOUT GEOLIED.  
 DORPELS IN ARDUIN.

GARAGE  
 SCH.: 1/100

INPLANTING 1:500

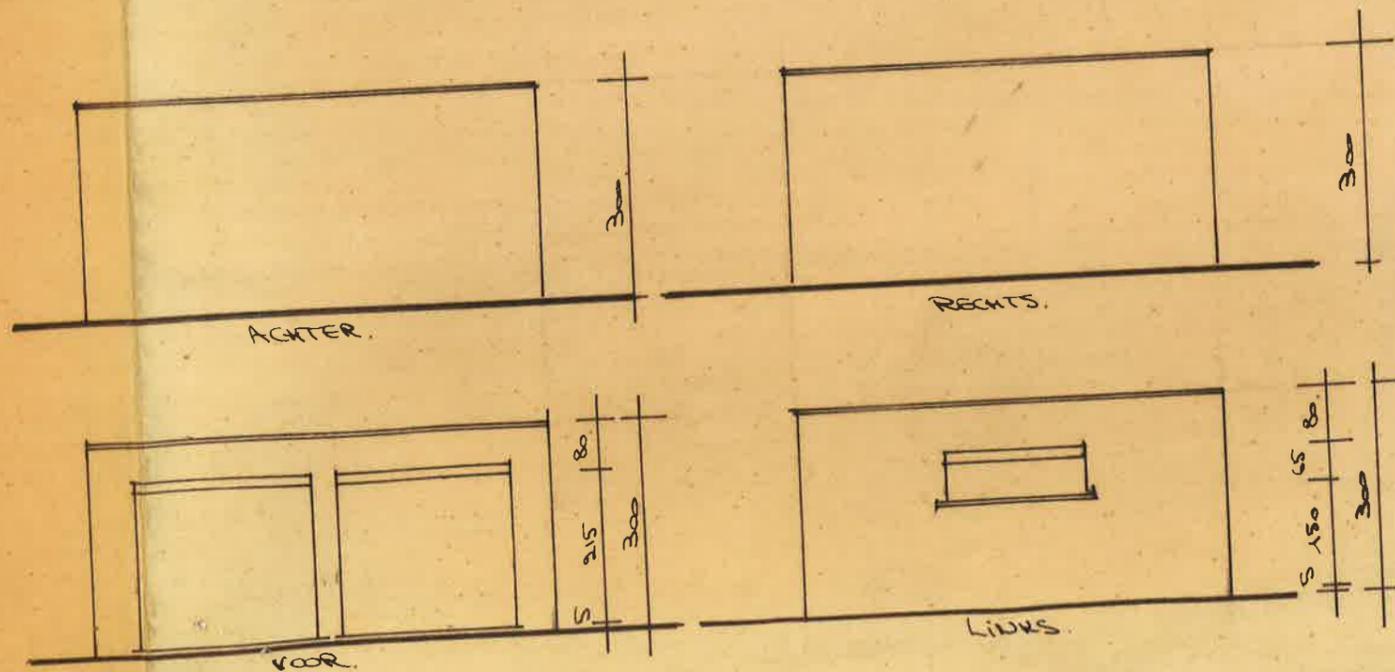

Provincie: Oost. Vl.

Gemeente: BENDERLEEUW