

OUD-TURNHOUT

3de afdeling

Sectie I


Nr.: 366D2

OPMETINGSPLAN




Sectie I, nr. 366Z

Sectie I, nr. 366C2

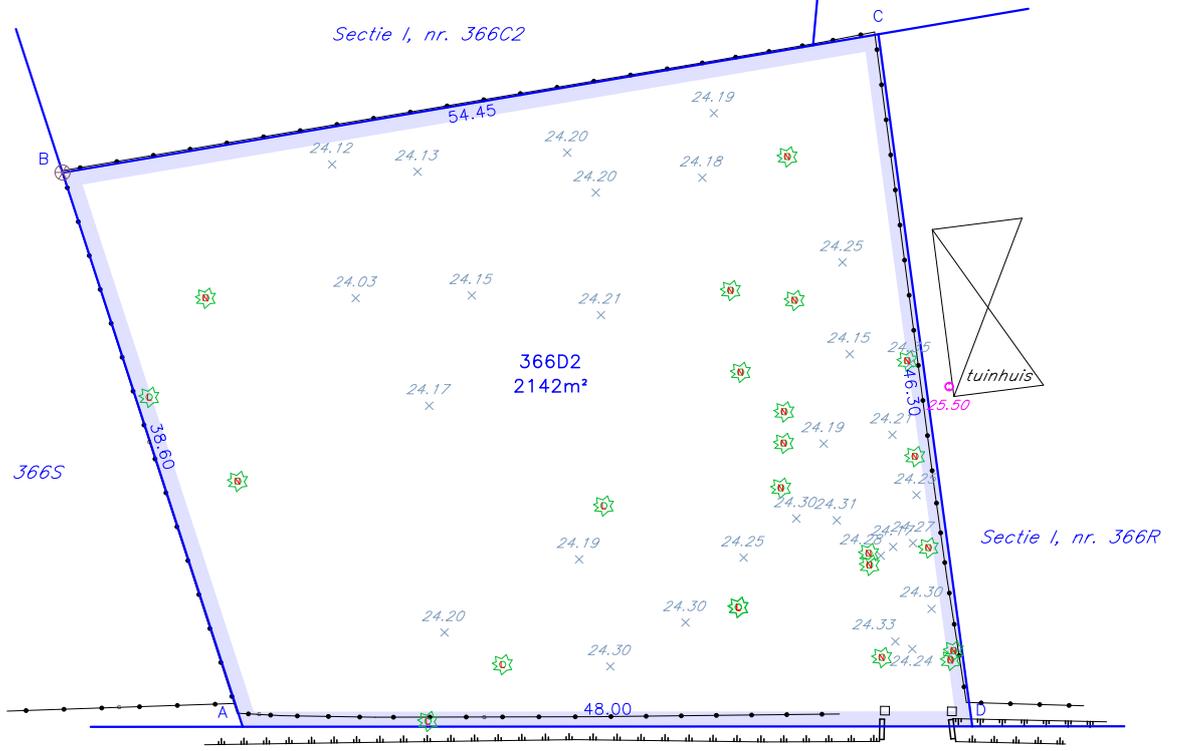

LEGENDE

- Hoogtepunt (TAW)
- Grenspaal
- Hoogstammige loofboom
- Hydrant
- Straatkolk
- Verharding - Asfalt
- Verharding - Betondals
- Kroonlijsthoogte (TAW)
- Nokhoogte (TAW)
- Draadafsluiting
- Bovenkant gracht
- Perceelsgrens
- Lichte constructie
- Solide constructie

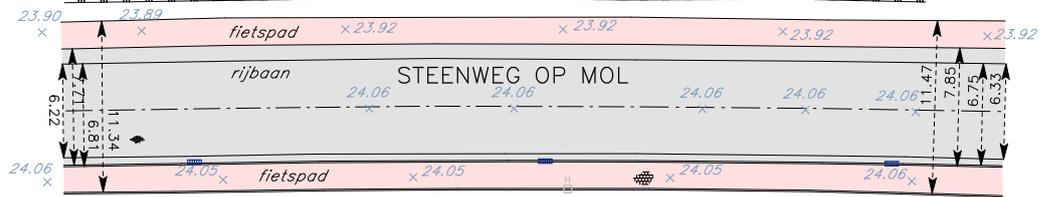

LB72	X	Y
A	194825.829	222070.496
B	194837.309	222107.349
C	194886.464	222083.928
D	194865.077	222042.864

GRENS BV
 Vincent Verbeeck LAN101423
 Landmeter-Expert, beëdigd door de
 Rechtbank van Eerste Aanleg te
 Turnhout

GSM: 0499/20.51.36
 info@grenslandmeters.be
 www.grenslandmeters.be

Getekend door: VERC



Schaal: 1/500 (A4)

Datum:
 13 februari 2026