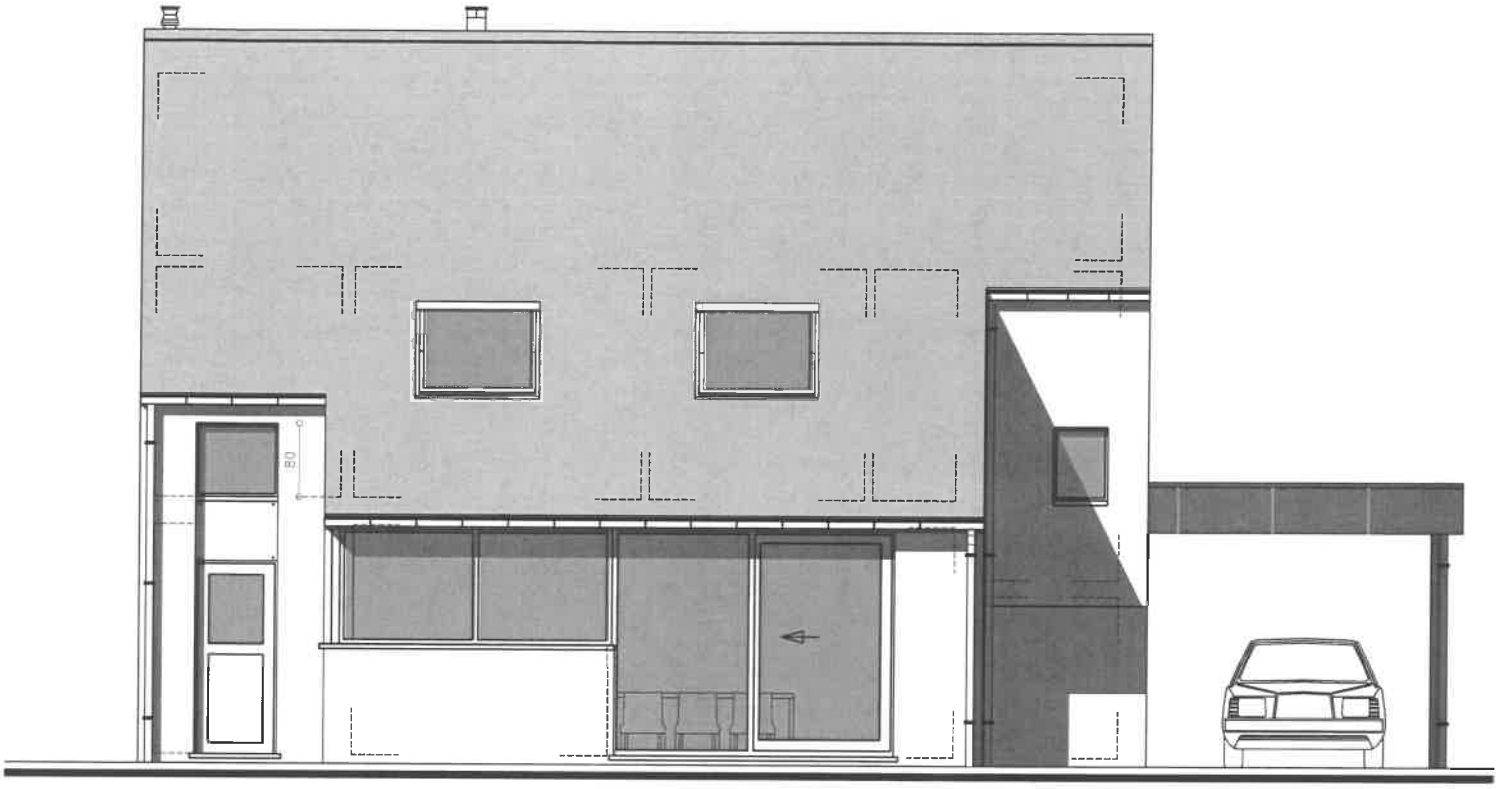

ACHTERGEVEL

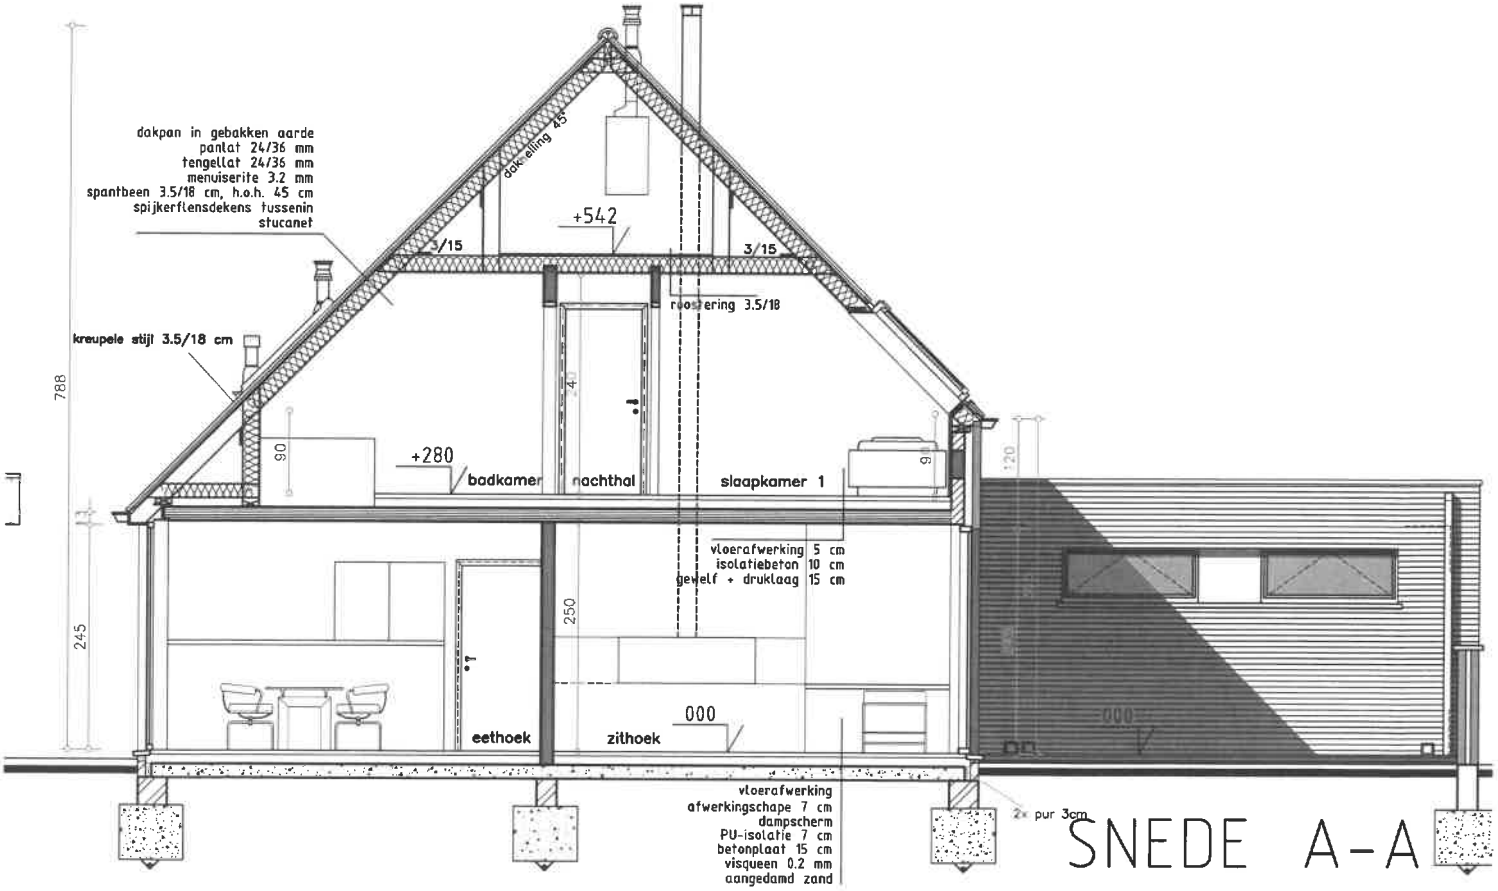
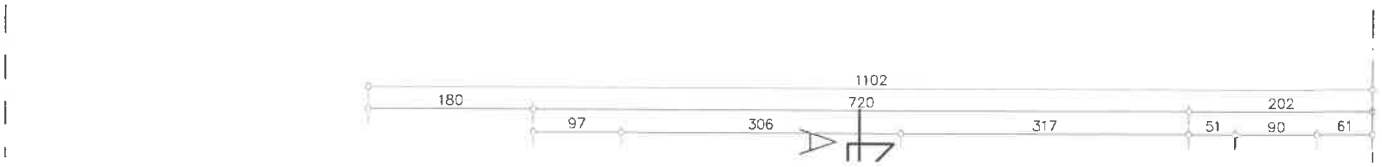
SNEDE A-A