


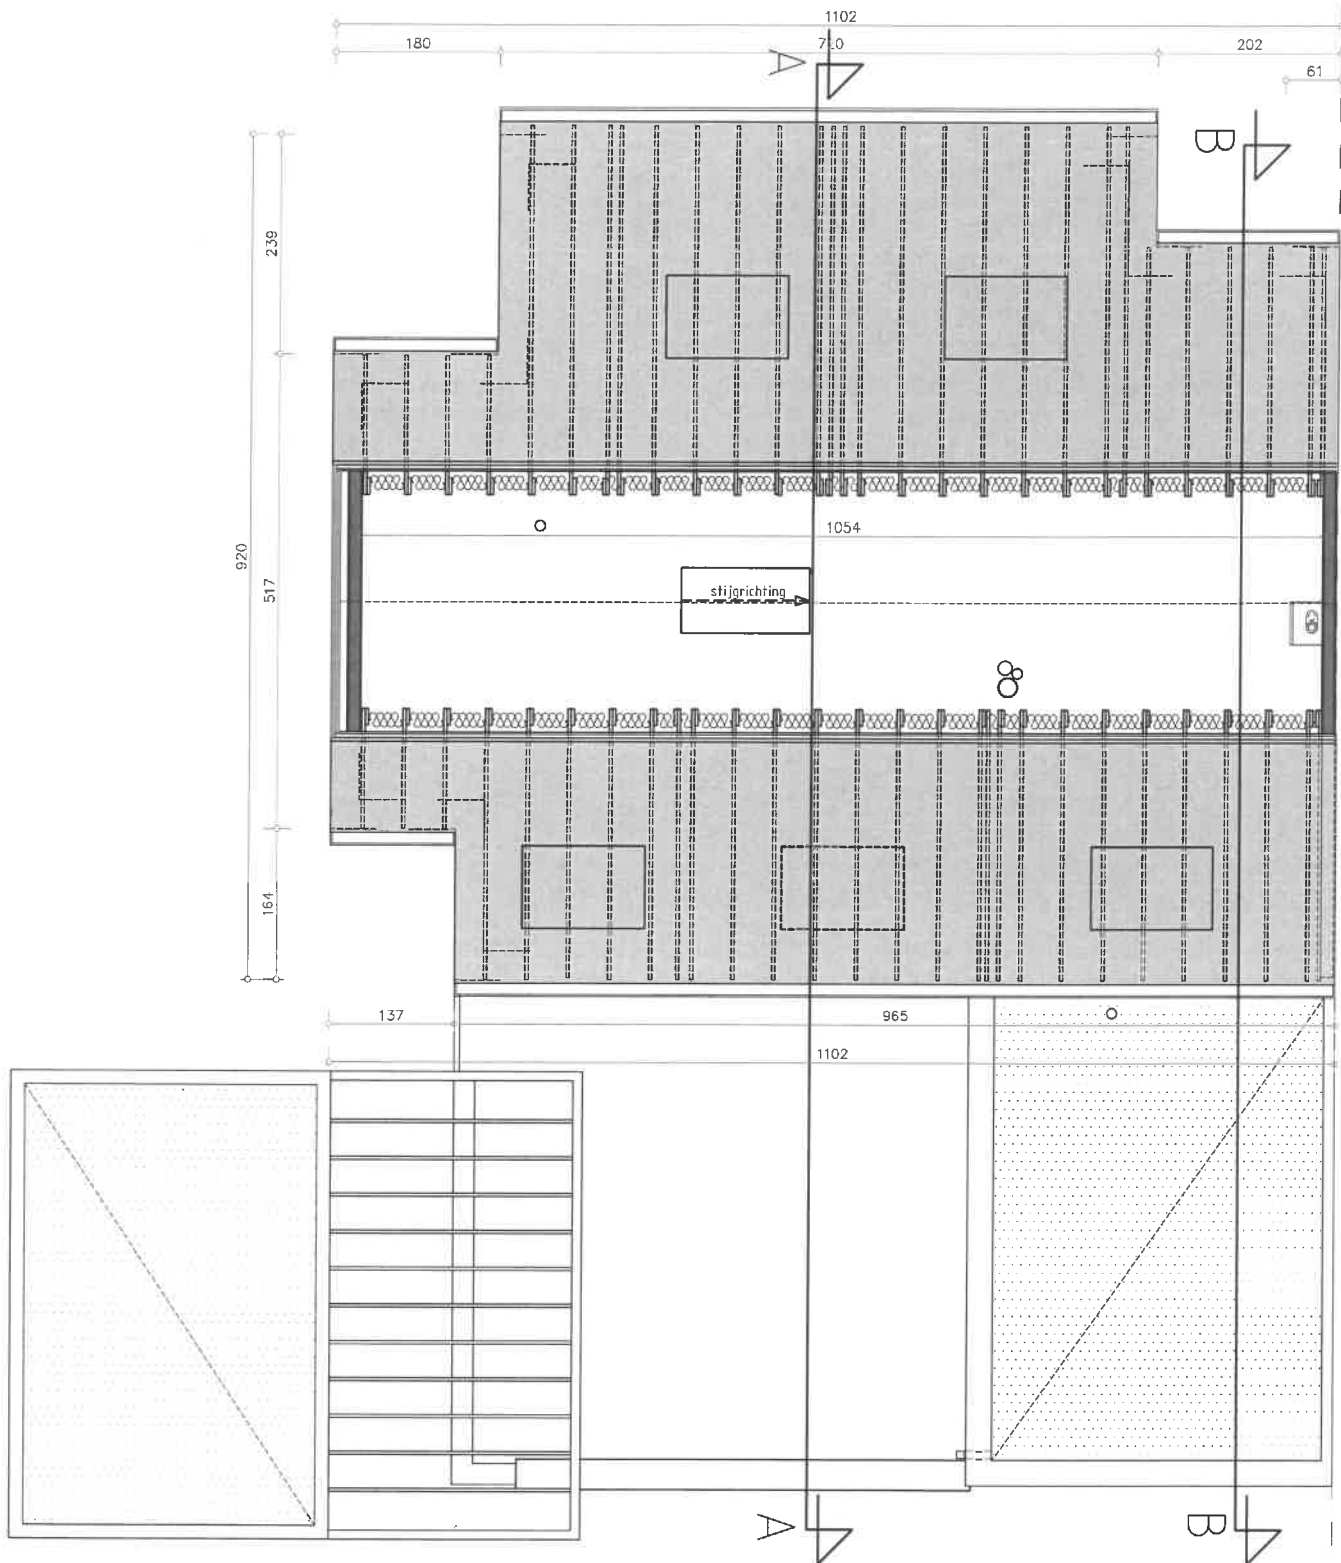

ZOLDER

De isolatie & ventilatie van de woning wordt uitgevoerd conform de richtlijnen van de Energie Prestatie- Regelgeving
 Toevoer in alle leefruimtes; toevoeropening op min. 180cm boven vloerpas
 Afvoer in alle vochtige ruimtes volgens berekening EPB
 In garage en zolder onder- en bovenverluchting te voorzien
 Gewelven te versterken volgens studie ingenieur of fabrikant
 Uitvoering in tegenstelling met het goedgekeurd bouwplan, zonder schriftelijk akkoord van de architect, ontslaat de architect van alle verantwoordelijkheid terzake.