

RAPPORT DE CONTRÔLE

Rapport de contrôle n°: 98/0529/07
Date du contrôle 18 /06/2010
Genre de contrôle Contrôle de conformité d'une installation électrique BT
Local type Appartement 1.10
Lieu du contrôle Quai Mativa
 4000 Liège

Propriétaire Bouyges Immobilier Av Louise,166 1050 Bruxelles
Installateur: CCElec Sprl **TVA (ou CI):** BE 0879.730.711
Inspecteur: POLYS Michael
Gestionnaire du réseau de distribution ORES n° du compteur 34668066

Contrôle L'installation a été contrôlée suivant les prescriptions du R.G.I.E., art. 270 et 86

Tension de service : 1N400V
Conduite d'arrivée : 2 X 10 mm²
Protection maximale : 2 X 40 A
Isolement : >200 MΩ
Résistance de terre : 3,23 Ω Electrode de terre Boucle
Dispositif de protection à courant différentiel résiduel : IΔn : 300 mA In : 63A 2p Type: A
Nombre de circuits : 12
Dispositif de protection à courant différentiel résiduel secondaire : IΔn : 30 mA In : 63A 2p Type: A
 Pour circuits n° V à Z

Remarque

Le contrôle porte sur la partie visible et accessible de l'installation. Les récepteurs n'étaient pas installés au jour du contrôle (éclairages,SDB,cuisine)

CONCLUSION


L'installation est conforme au R.G.I.E et peut être mise en service

L'interrupteur différentiel général est scellé par plomb portant l'insigne E.T.
 Le schéma unifilaire et le schéma de position sont visés.

La visite de contrôle prévue par l'art. du R.G.I.E. doit avoir lieu au plus tard : 18/06/2035

L'inspecteur,

Pour la Direction Technique,

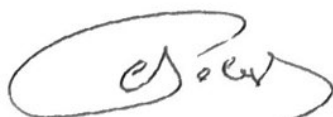

ET **ELECTRO-TEST**
 Michael POLYS
 Inspecteur
 Gsm +32 474 74 98 75

ing. Kristof Wellens
 Adjunct Technical Manager


RAPP.ELST3.F.V.01 - 06.10.08


HBC: 734-1186000-33
 DEXIA: 068-2117692-15

IBAN nr: BE79 7341 1860 0033
 BIC adres: HREDBE88

BTW/TVA: BE0434.433.603
 APA Brussel

info@electro-test.be
 www.electro-test.be

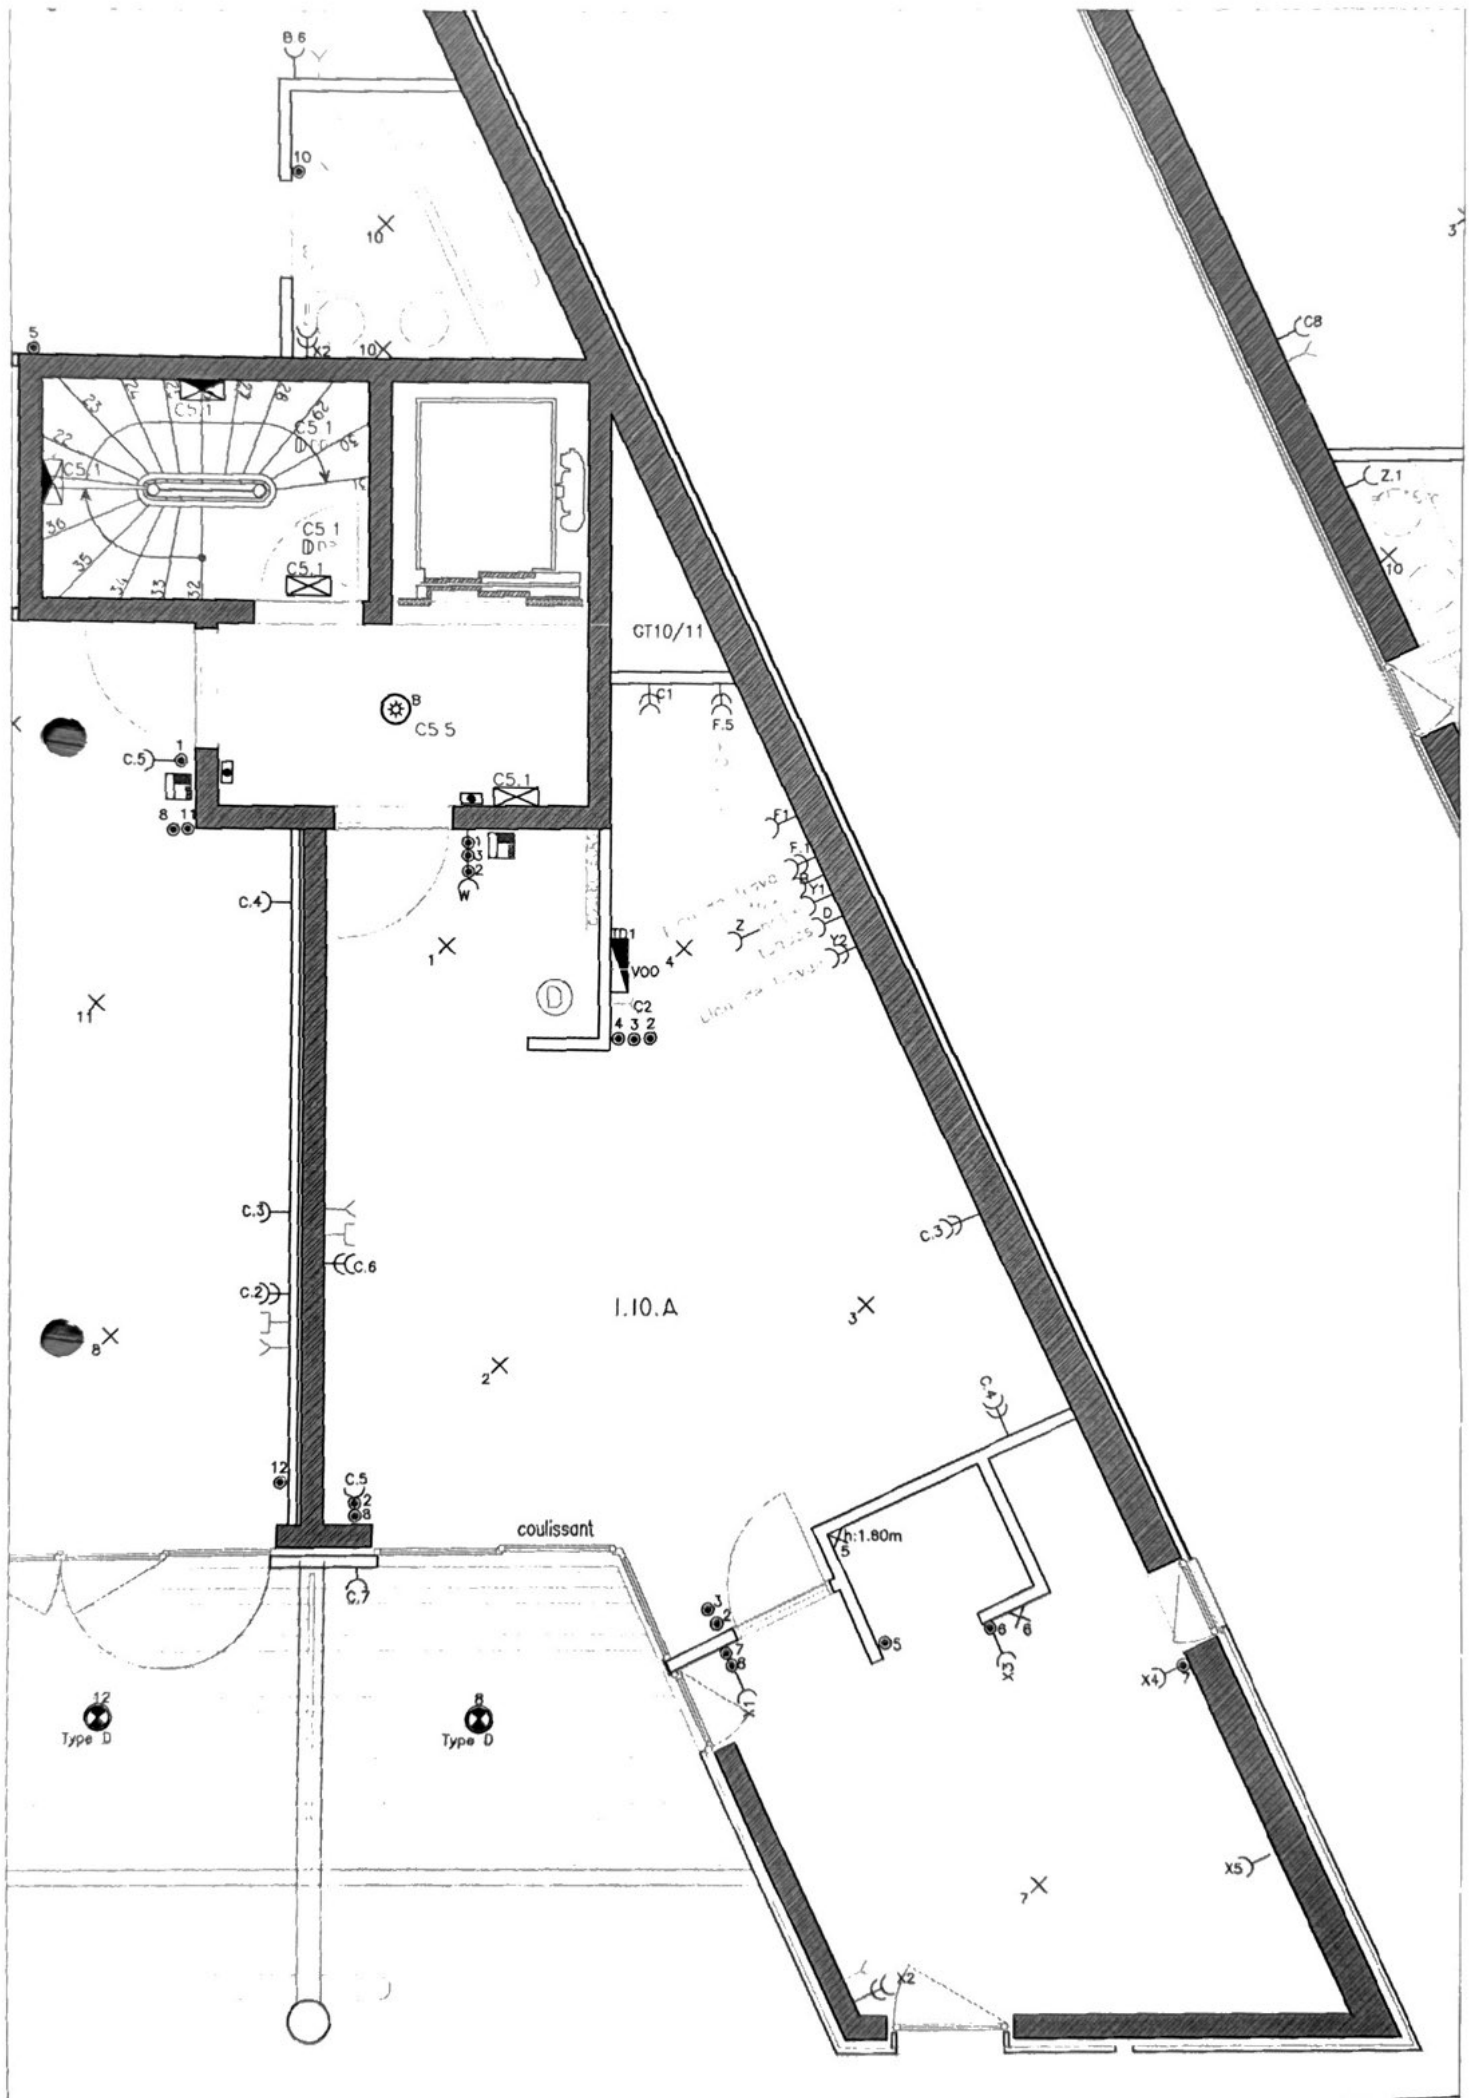

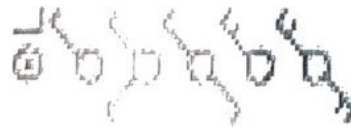

TABEAU ELECTRIQUE

BOUTON POUSSOIR

INTERRUPTEUR 1 DIRECTION

INTERRUPTEUR DOUBLE ALLUMAGE

INTERRUPTEUR 2 DIRECTIONS

INTERRUPTEUR 1 DIRECTION BIPOLAIRE

INTERRUPTEUR 2 DIRECTIONS BIPOLAIRE

encastré



PRISE BIPOLAIRE

PRISE TETRAPOLAIRE + TERRE

BLOC DE PRISES

HAUTEUR DE POSE

ALIMENTATION ELECTRIQUE

en plinthe

H=1.20m

Remarques :

- * tous les appareils d'éclairage en applique sont posés à une hauteur de 2 mètres, à partir du niveau fini, sauf indications contraires.
- * tous les interrupteurs sont posés à une hauteur de 1.2 mètres, à partir du niveau fini, sauf indications contraires.

INSTALLATEUR ELECTRICITE




CCELEC sprl

Siège Social:
Rue Vert Vinave, 105
4460 Grâce-Hollogne
Tél.: +32 (0)4 247.17.27 - Fax.: +32 (0)4 247.13.52

Siège d'exploitation:
7, Rue Pierre Wathieu
4420 St Nicolas
Tél.: +32 (0)4 247.17.27 - Fax.: +32 (0)4 247.13.52

Chantier: MATIVA
Propriétaire: APPARTEMENT 1.10
Adresse: Qual Mativa 4000 Liège

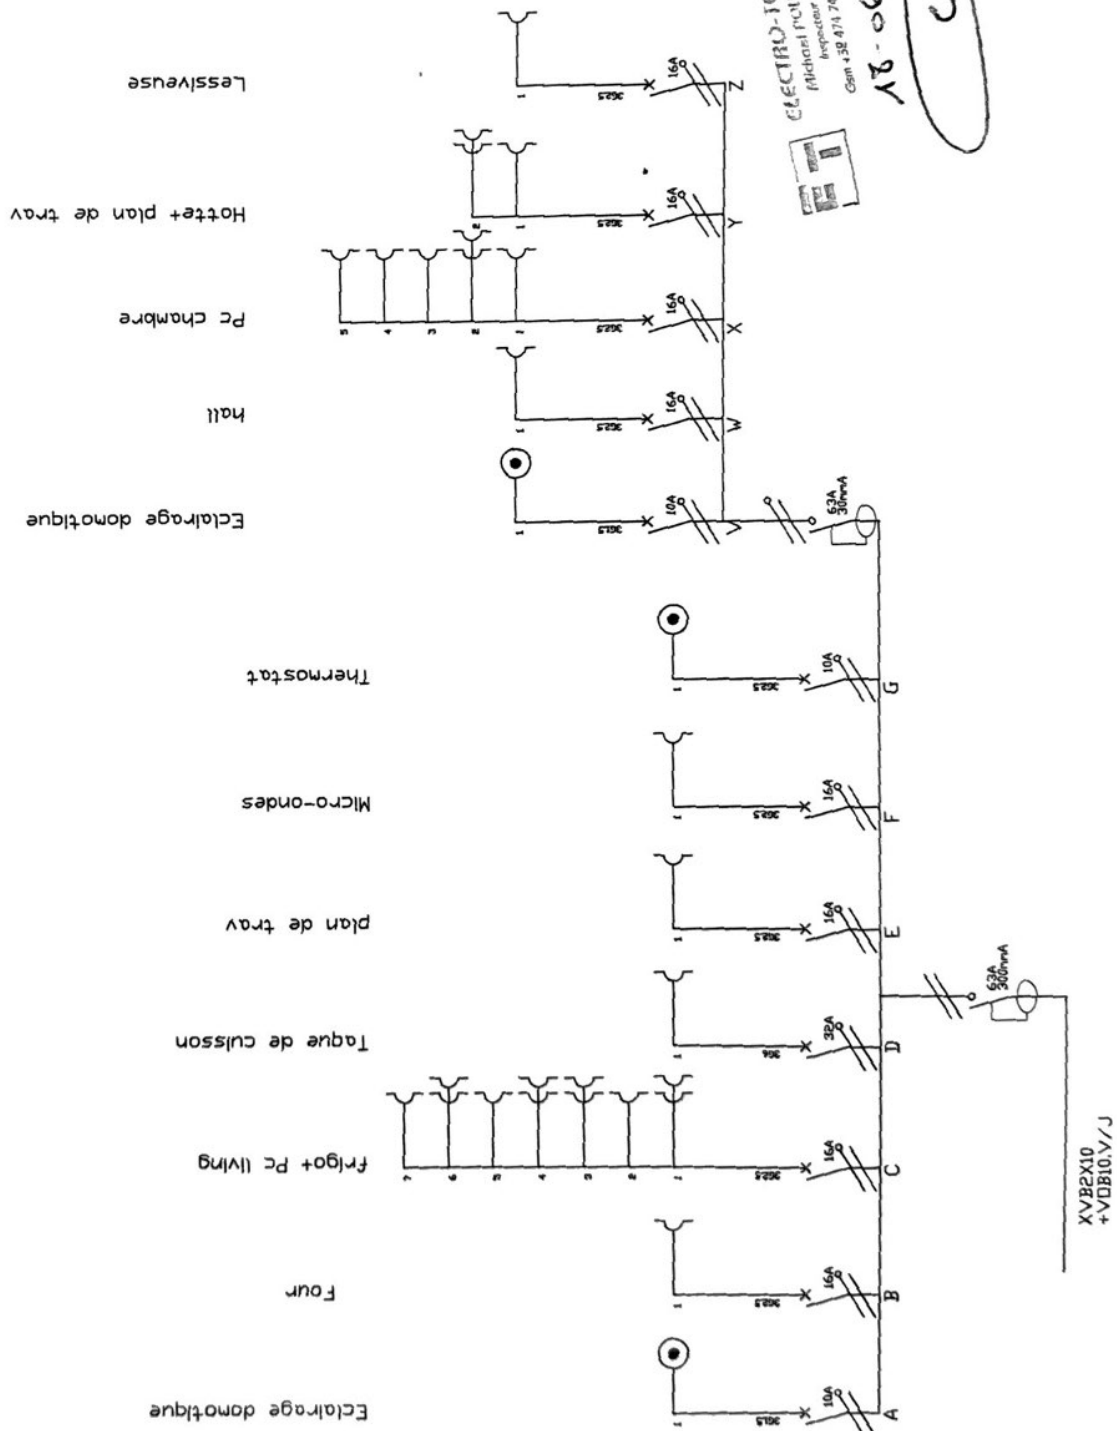

XV22X10
+VDB10.V/J