



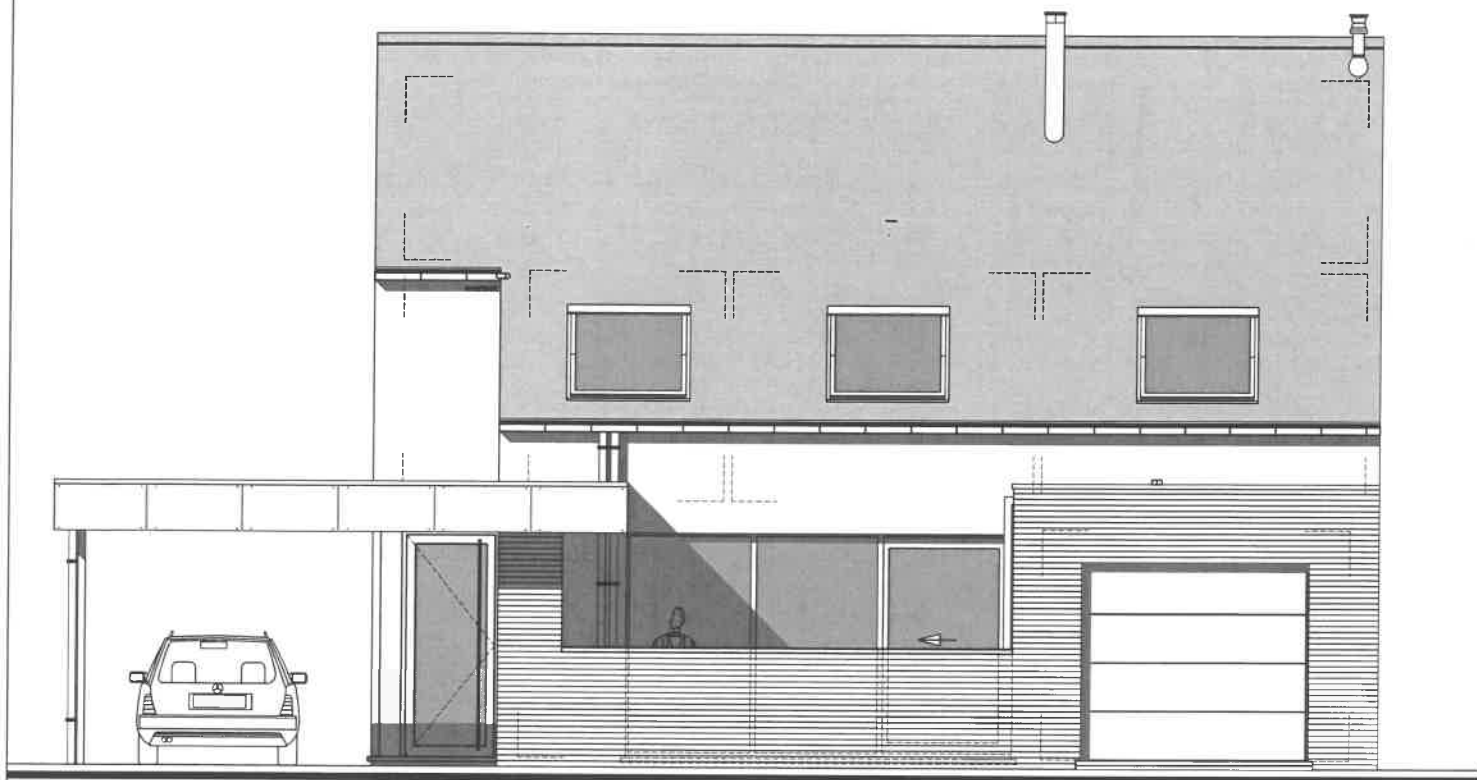

VOORGEVEL

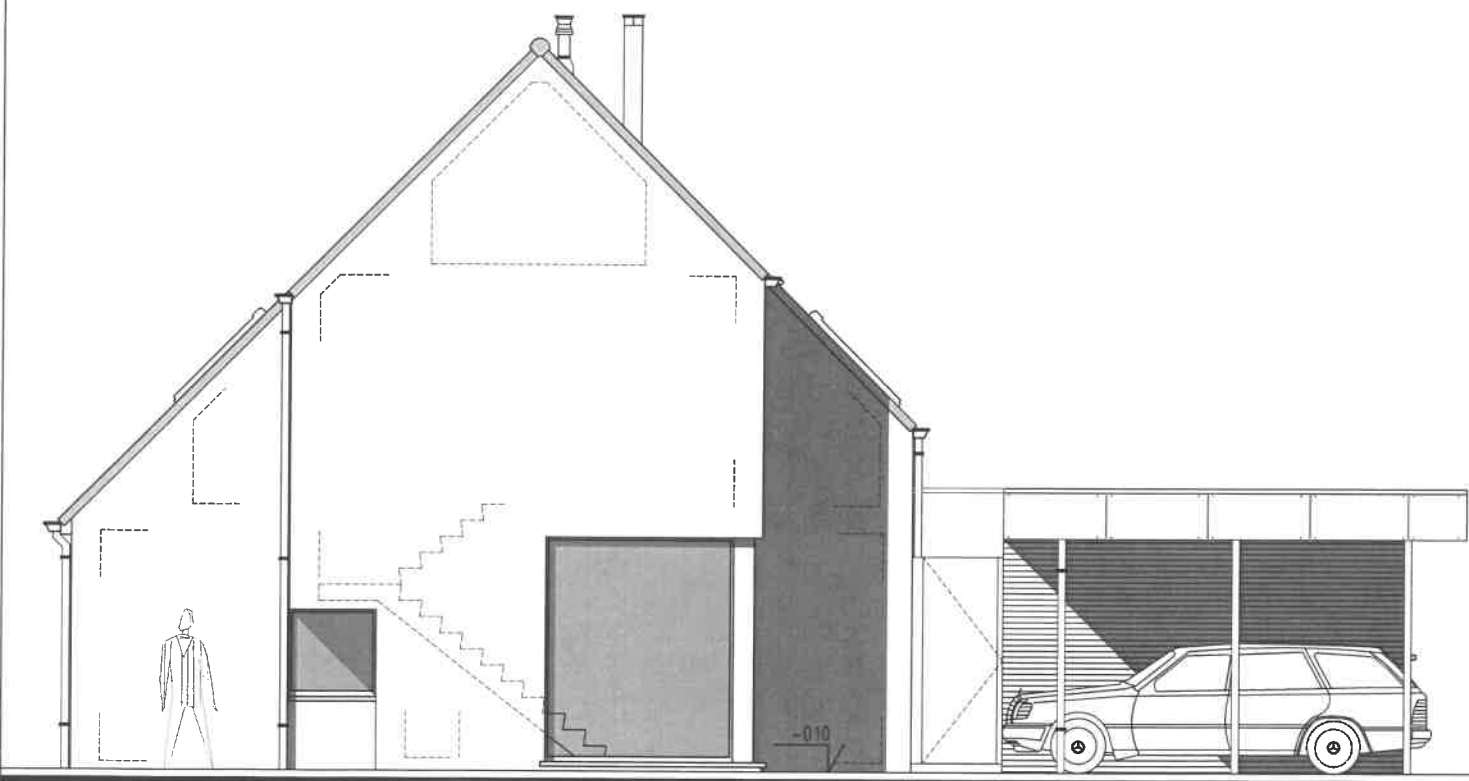

ZIJGEVEL LINKS

FUNDERING TOT OP DRUKVASTE BODEM EN VORSTVRIJ
STABILITEIT EN BETONSTUDIE TEN LASTE VAN DE AANNEMER
OPGEMAAKT DOOR EEN ERKEND INGENIEUR

