

-legende-

OMGEVENDE BEBOUWING



gevelsteen



snelbouwsteen



gewapend beton



gewelven



stortbeton



betonsteen

PARKEERRUIMTEN

er is een garage en een overdekte standplaats voor één personenwagen voorzien buiten het volume van de woning

BELOOP OPENBARE TOEGANGSWEG

⊗_{vp} straatverlichting

⊗_{ep} elektriciteitspaal

⊠ riooldekse

■ slijkput

BELOOP LEIDINGNETTEN

volgende netten zijn aanwezig ter hoogte van het perceel

- elektriciteit
- water
- distributie / telefoon
- gas
- riolering

GEVESTIGDE ERFDIENSTBAARHEDEN

geen gevestigde erfdienstbaarheden

TERREINPROFIELEN


vloerplas: +/-30cm boven as van de weg

FOTOPUNTEN


x: opnamepunt foto x

HOOGSTAMMEN

er zijn geen hoogstammen op het terrein

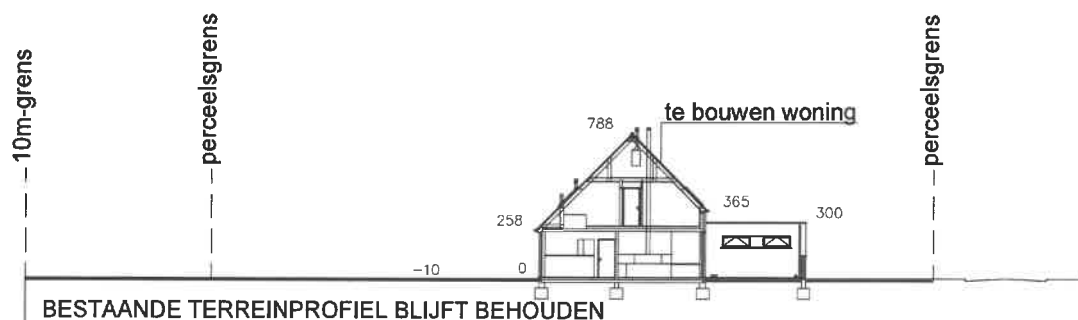

TERREINSNEDE 1/200

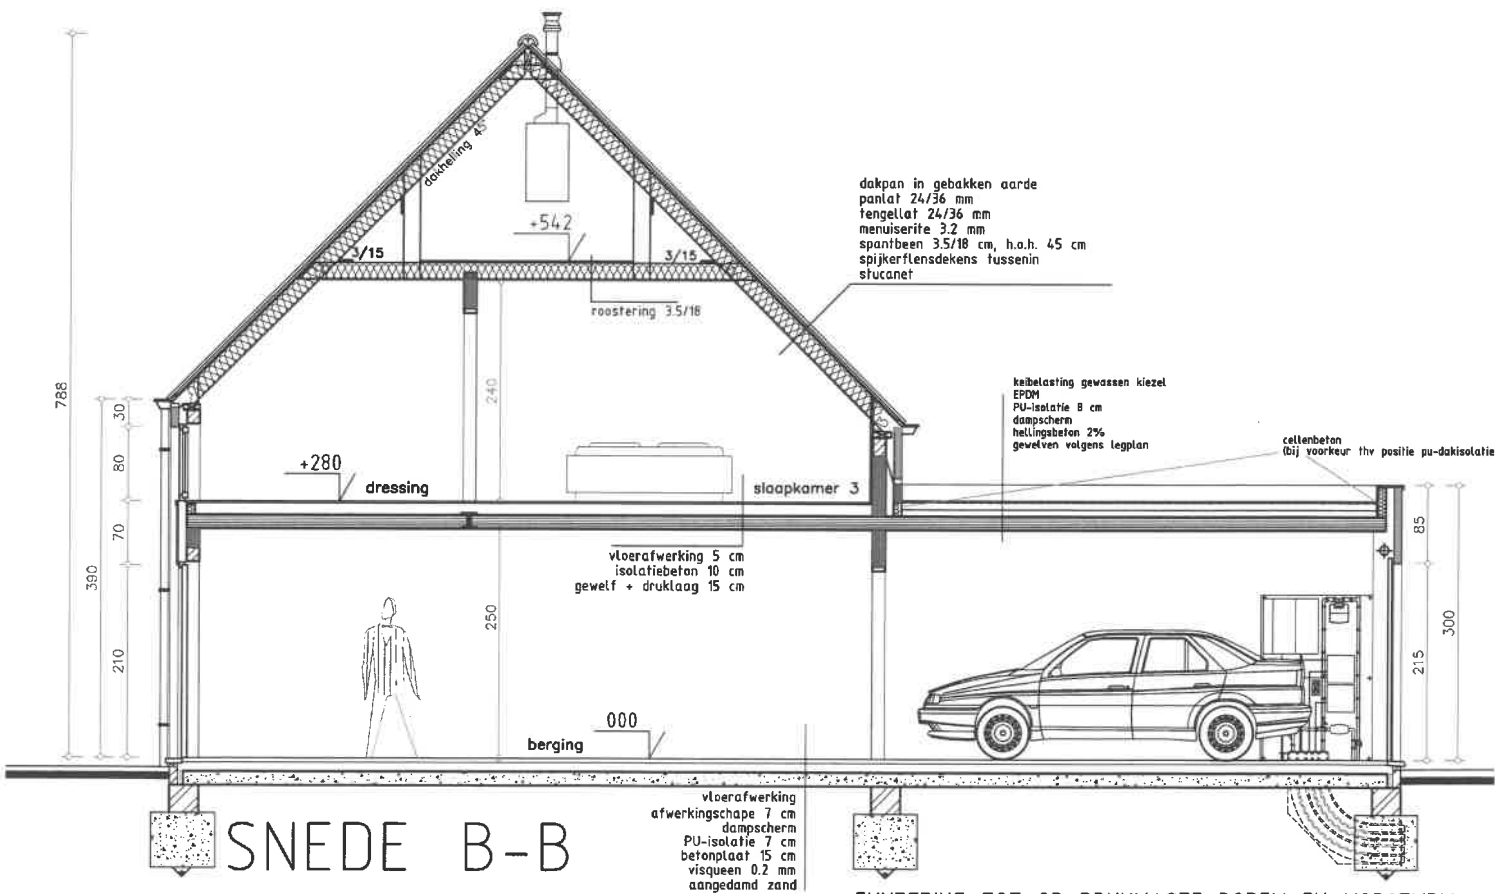

FUNDERING TOT OP DRUKVASTE BODEM EN VORSTVRIJ STABILITEIT EN BETONSTUDIE TEN LASTE VAN DE AANNEEM OPGEMAAKT DOOR EEN ERKEND INGENIEUR

