


Installateur: Villa Nova Projectontwikkeling BV
Postiljon 3B-8
2990 Wuustwezel
BTW BE0.876.483.783



Eigenaar:

Installateur:

Villa Nova Projectontwikkeling BV
Postiljon 3B-8
2990 Wuustwezel
BTW BE0.876.483.783

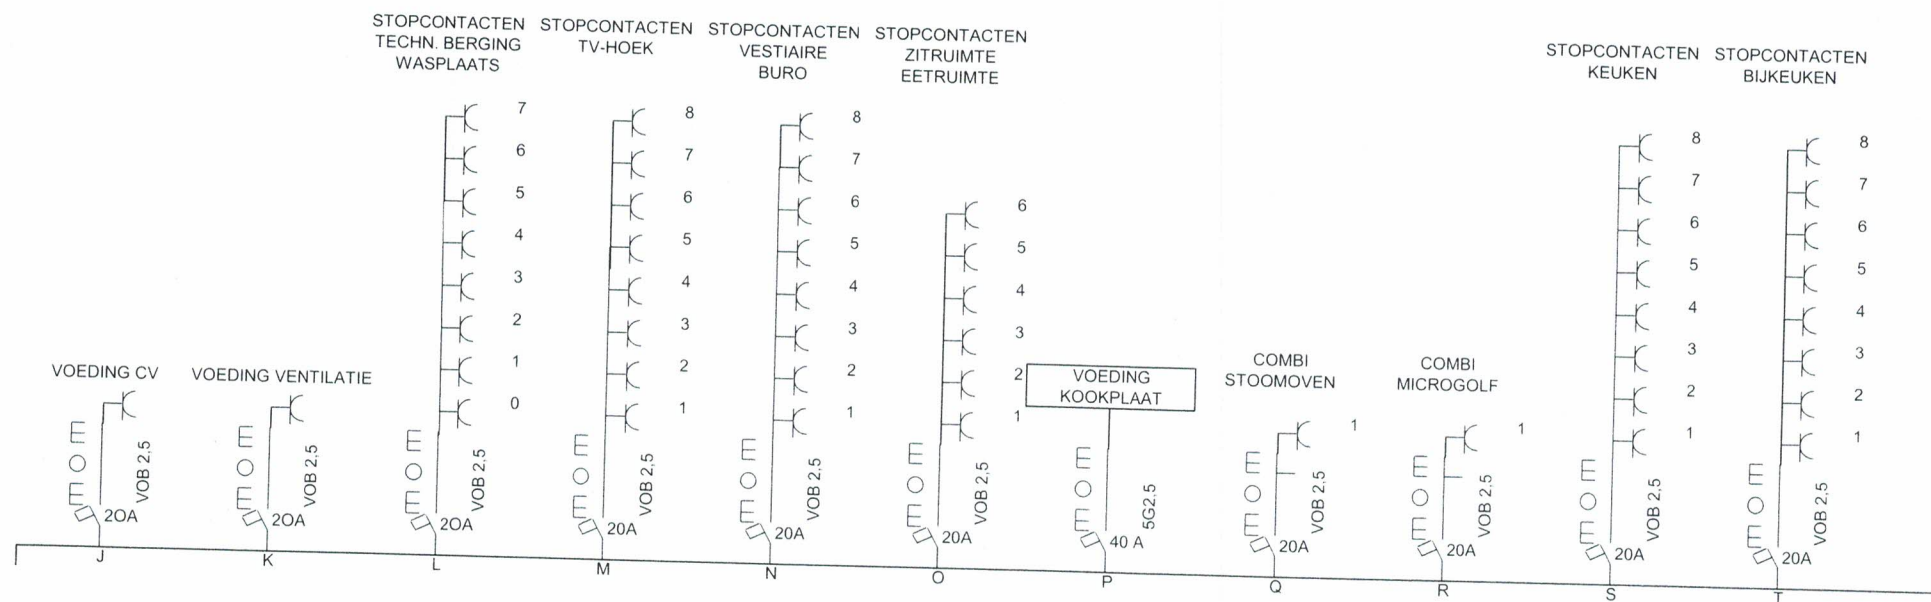

Installeur:

STOPCONTACTEN KINDERKAMER 2 BERGING	STOPCONTACTEN KINDERKAMER 1	STOPCONTACTEN SLAAPKAMER DRESSING
---	--------------------------------	---

BERGING

VOEDING
AIRCO

VOEDING
PARLOFONIE

VERLICHTING
TECHN. BERGING
WASPLAATS - WC
INKOM - VESTIAIRE
BURO

VERLICHTING
TV-HOEK
ZITRUIMTE
EETRUIMTE
ONDER TRAP

VERLICHTING
ONTBIJTRUIMTE
KEUKEN
BIJKEUKEN




Steven Thans
 GSM: 0493 246 111
 steven.thans@ocb.be
 www.ocb.be


VERLICHTING
VERDIEPING

Eigenaar:

Installateur:

Villa Nova Projectontwikkeling BV
Postiljon 3B-8
2990 Wuustwezel
BTW BE0.876.483.783

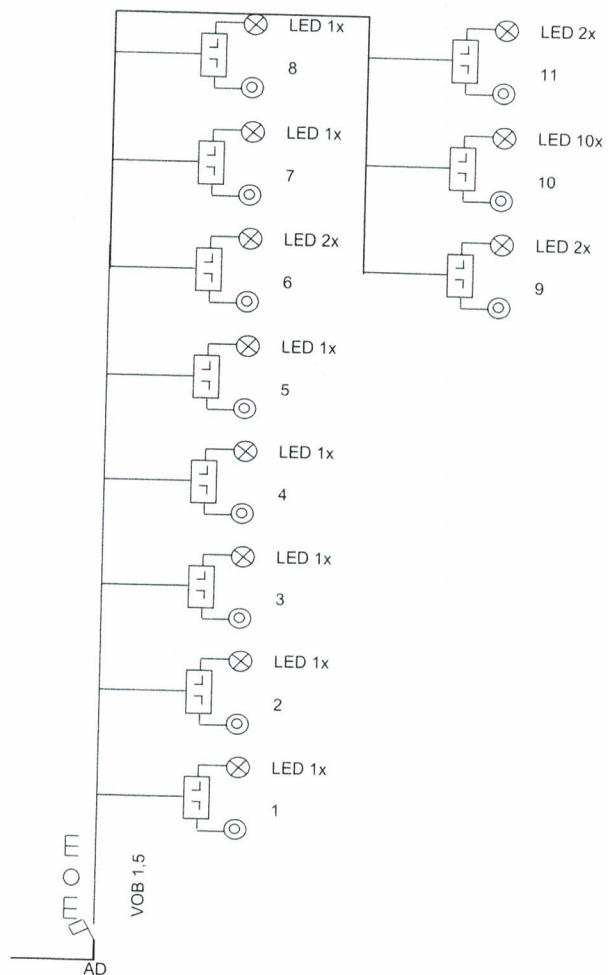

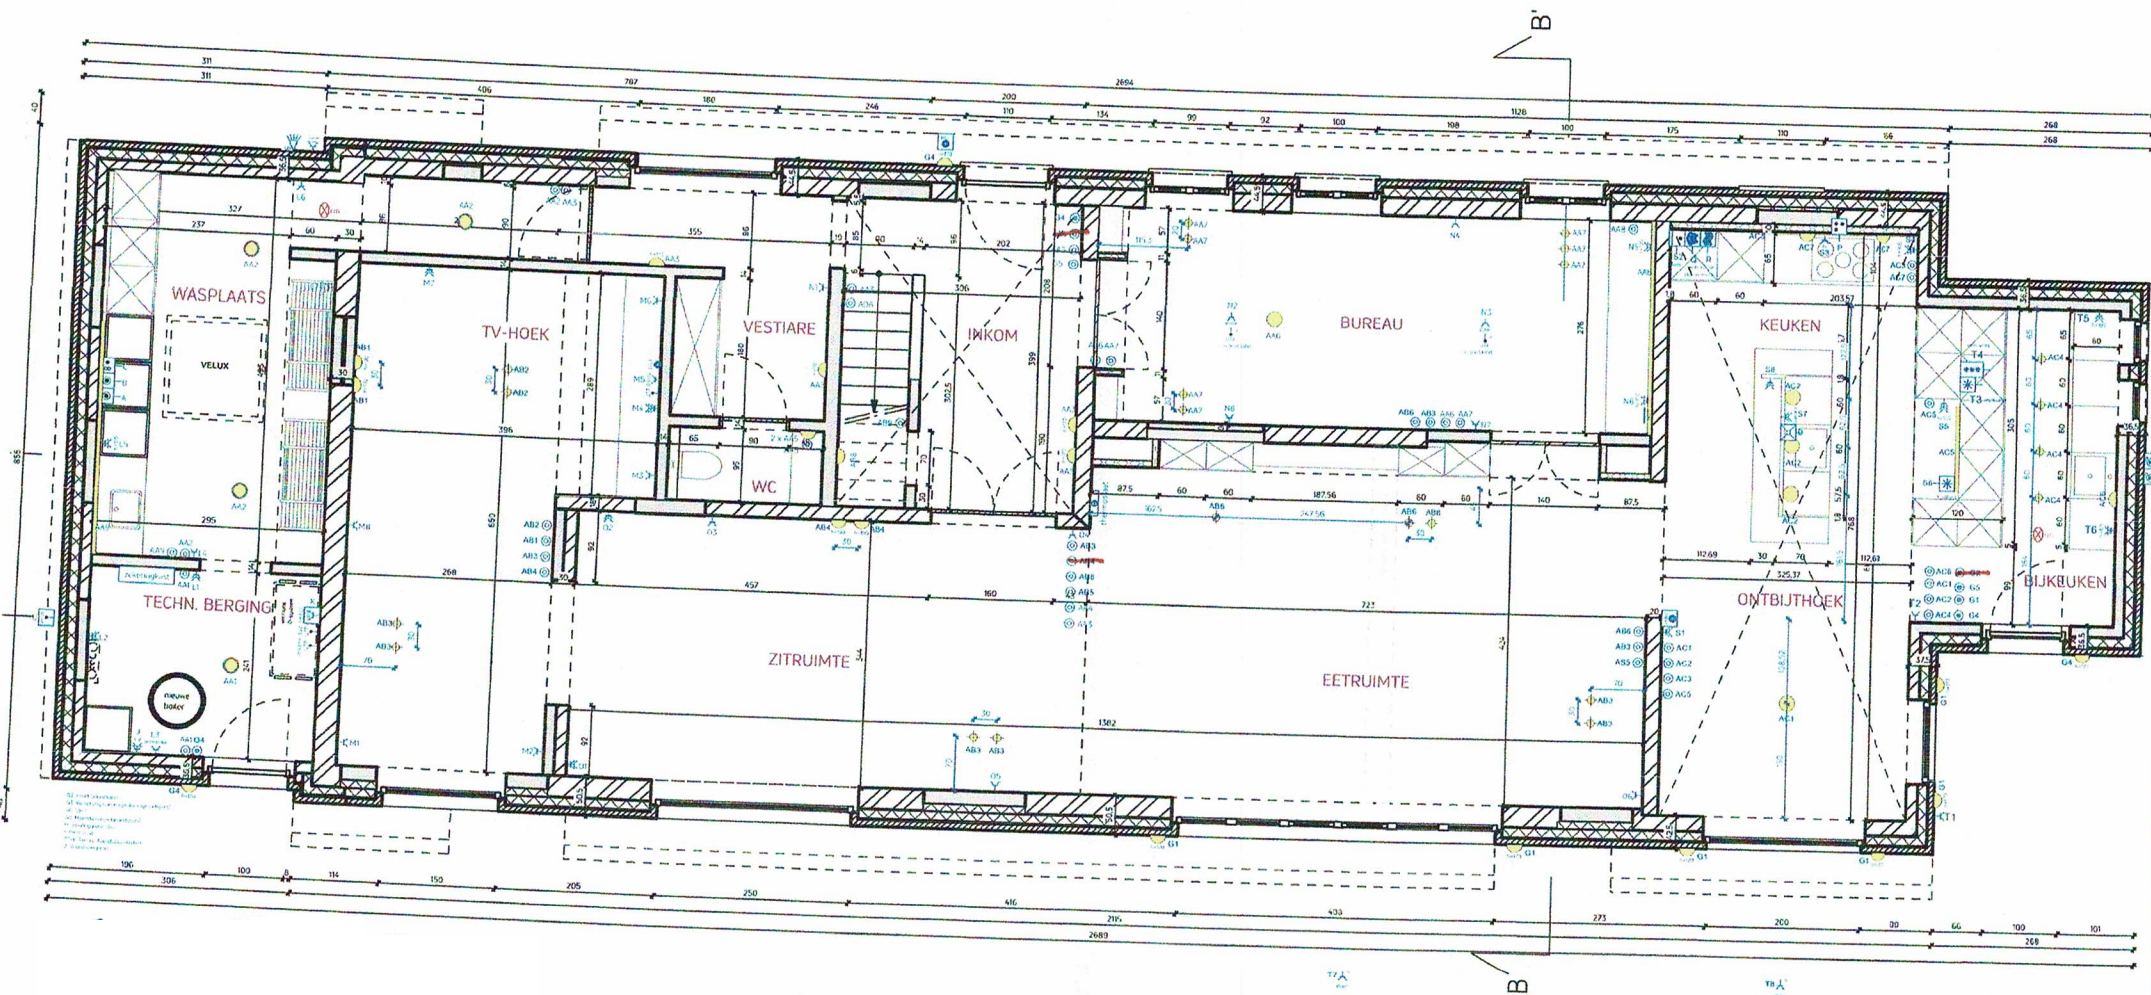


Installateur:

VILLA NOVA
PROJECTONTWIKKELING
 Postiljon 3B-8
 2990 WUUSTWEZEL
 BTW BE 0876.483.783



Steven Thans
 GSM: 0493 246 111
 steven.thans@ocb.be
 www.ocb.be

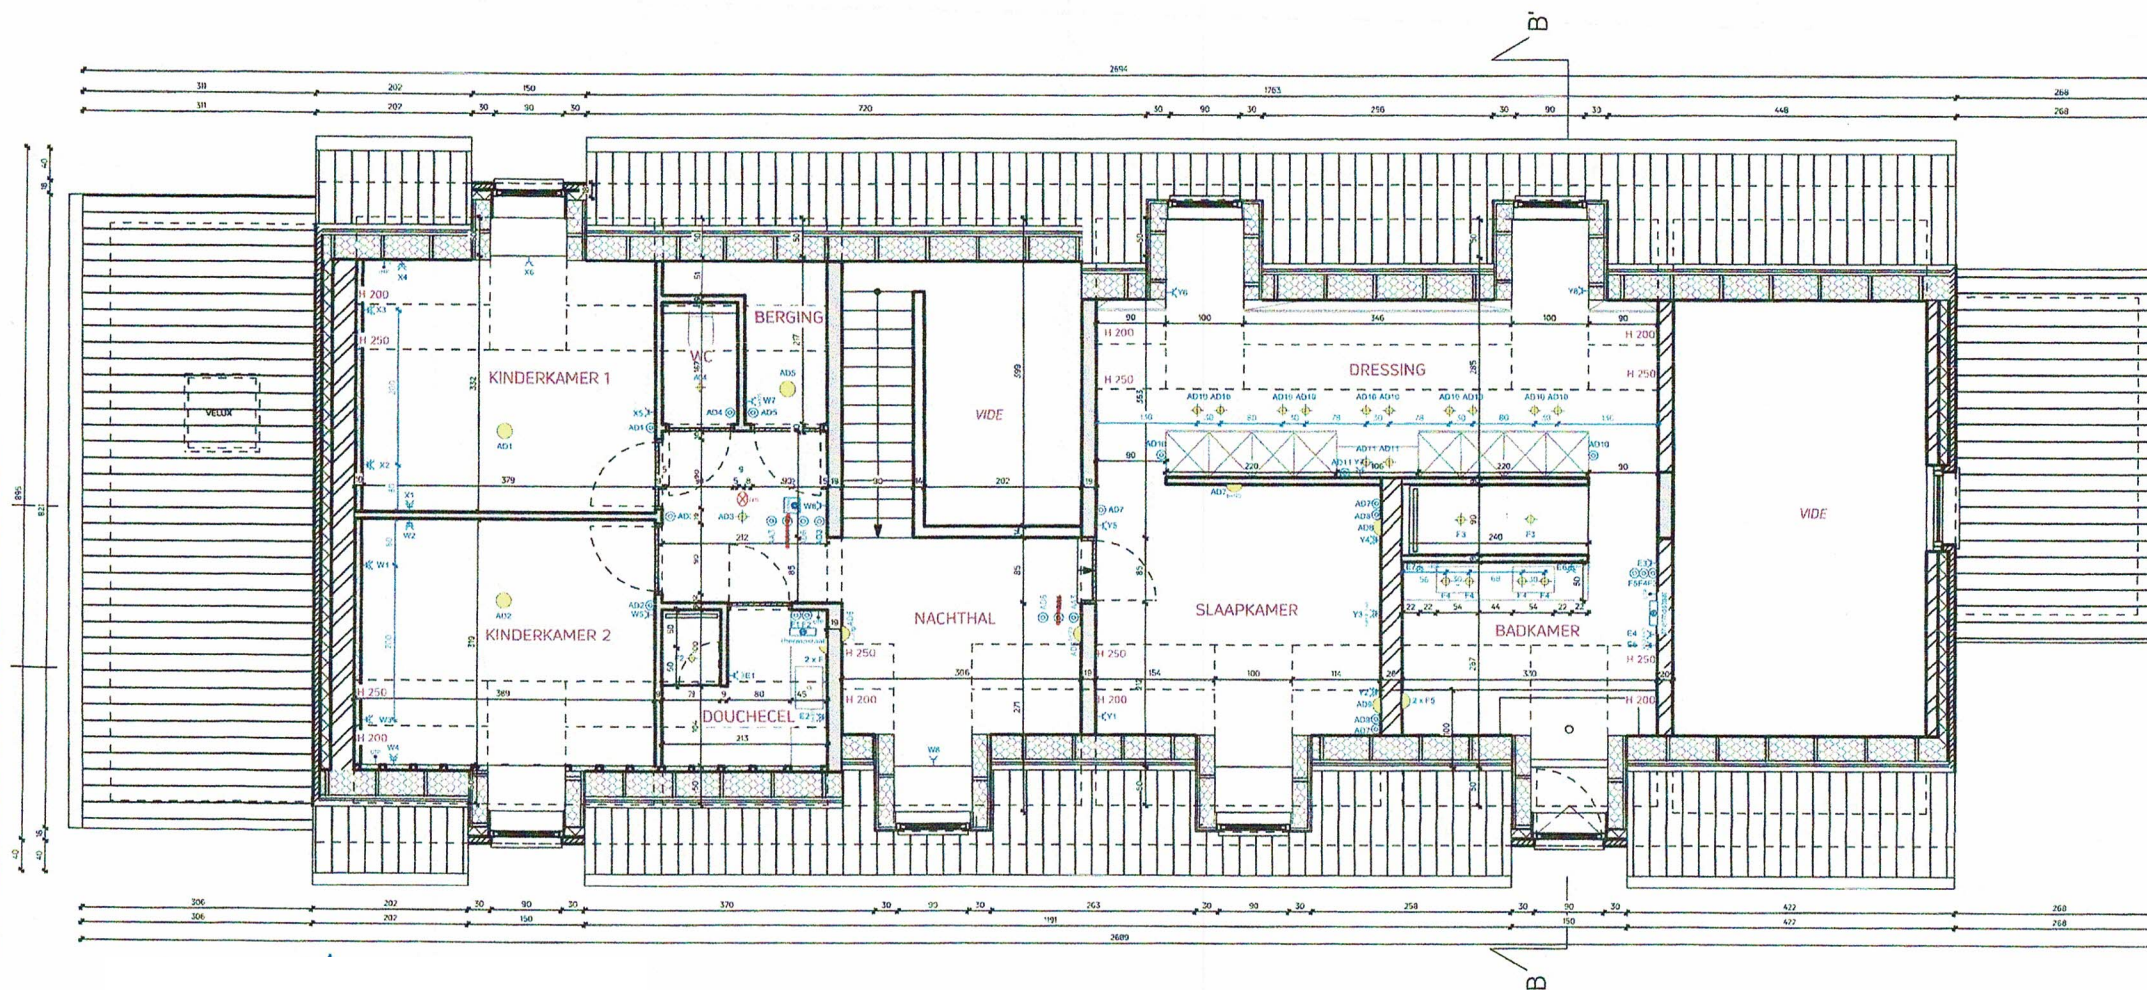

Installateur

VILLA NOVA
PROJECTONTWIKKELING
Postiljon 3B-8
2990 WUUSTWEZEL

Steven Thans
GSM: 0493 246 111
steven.thans@ocb.be
www.ocb.be