


Plattegrond winkelpand Turnhoutsebaan 122 - 2140 Borgerhout

hoogte = 3 m

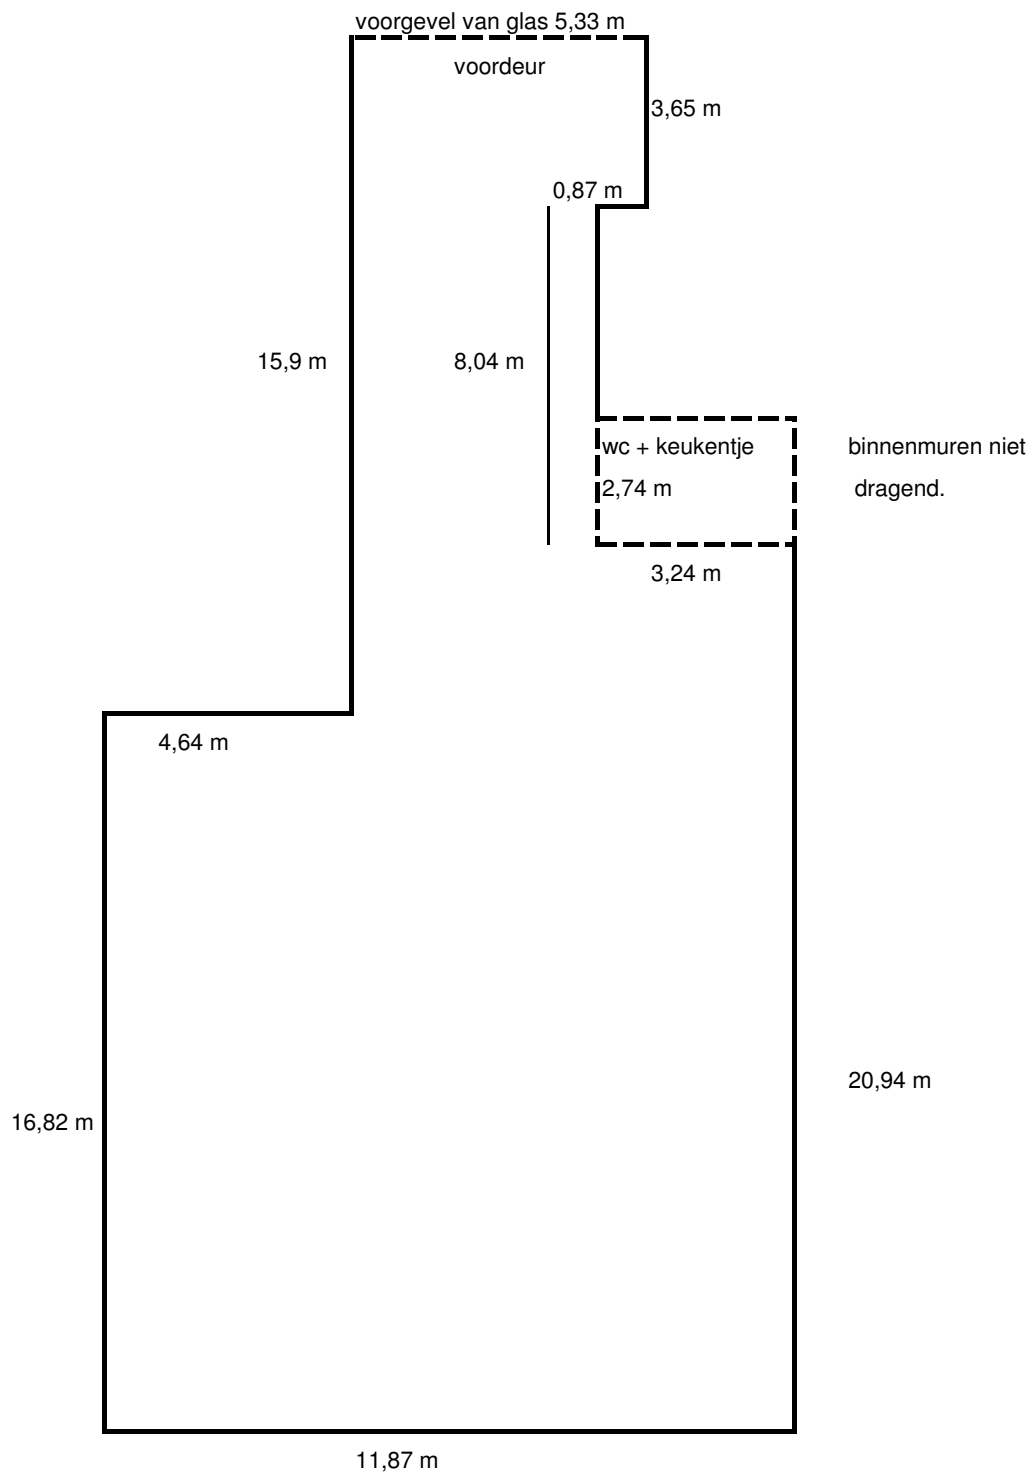

* er kunnen aan bovenstaande afmetingen geen rechten ontleend worden.