


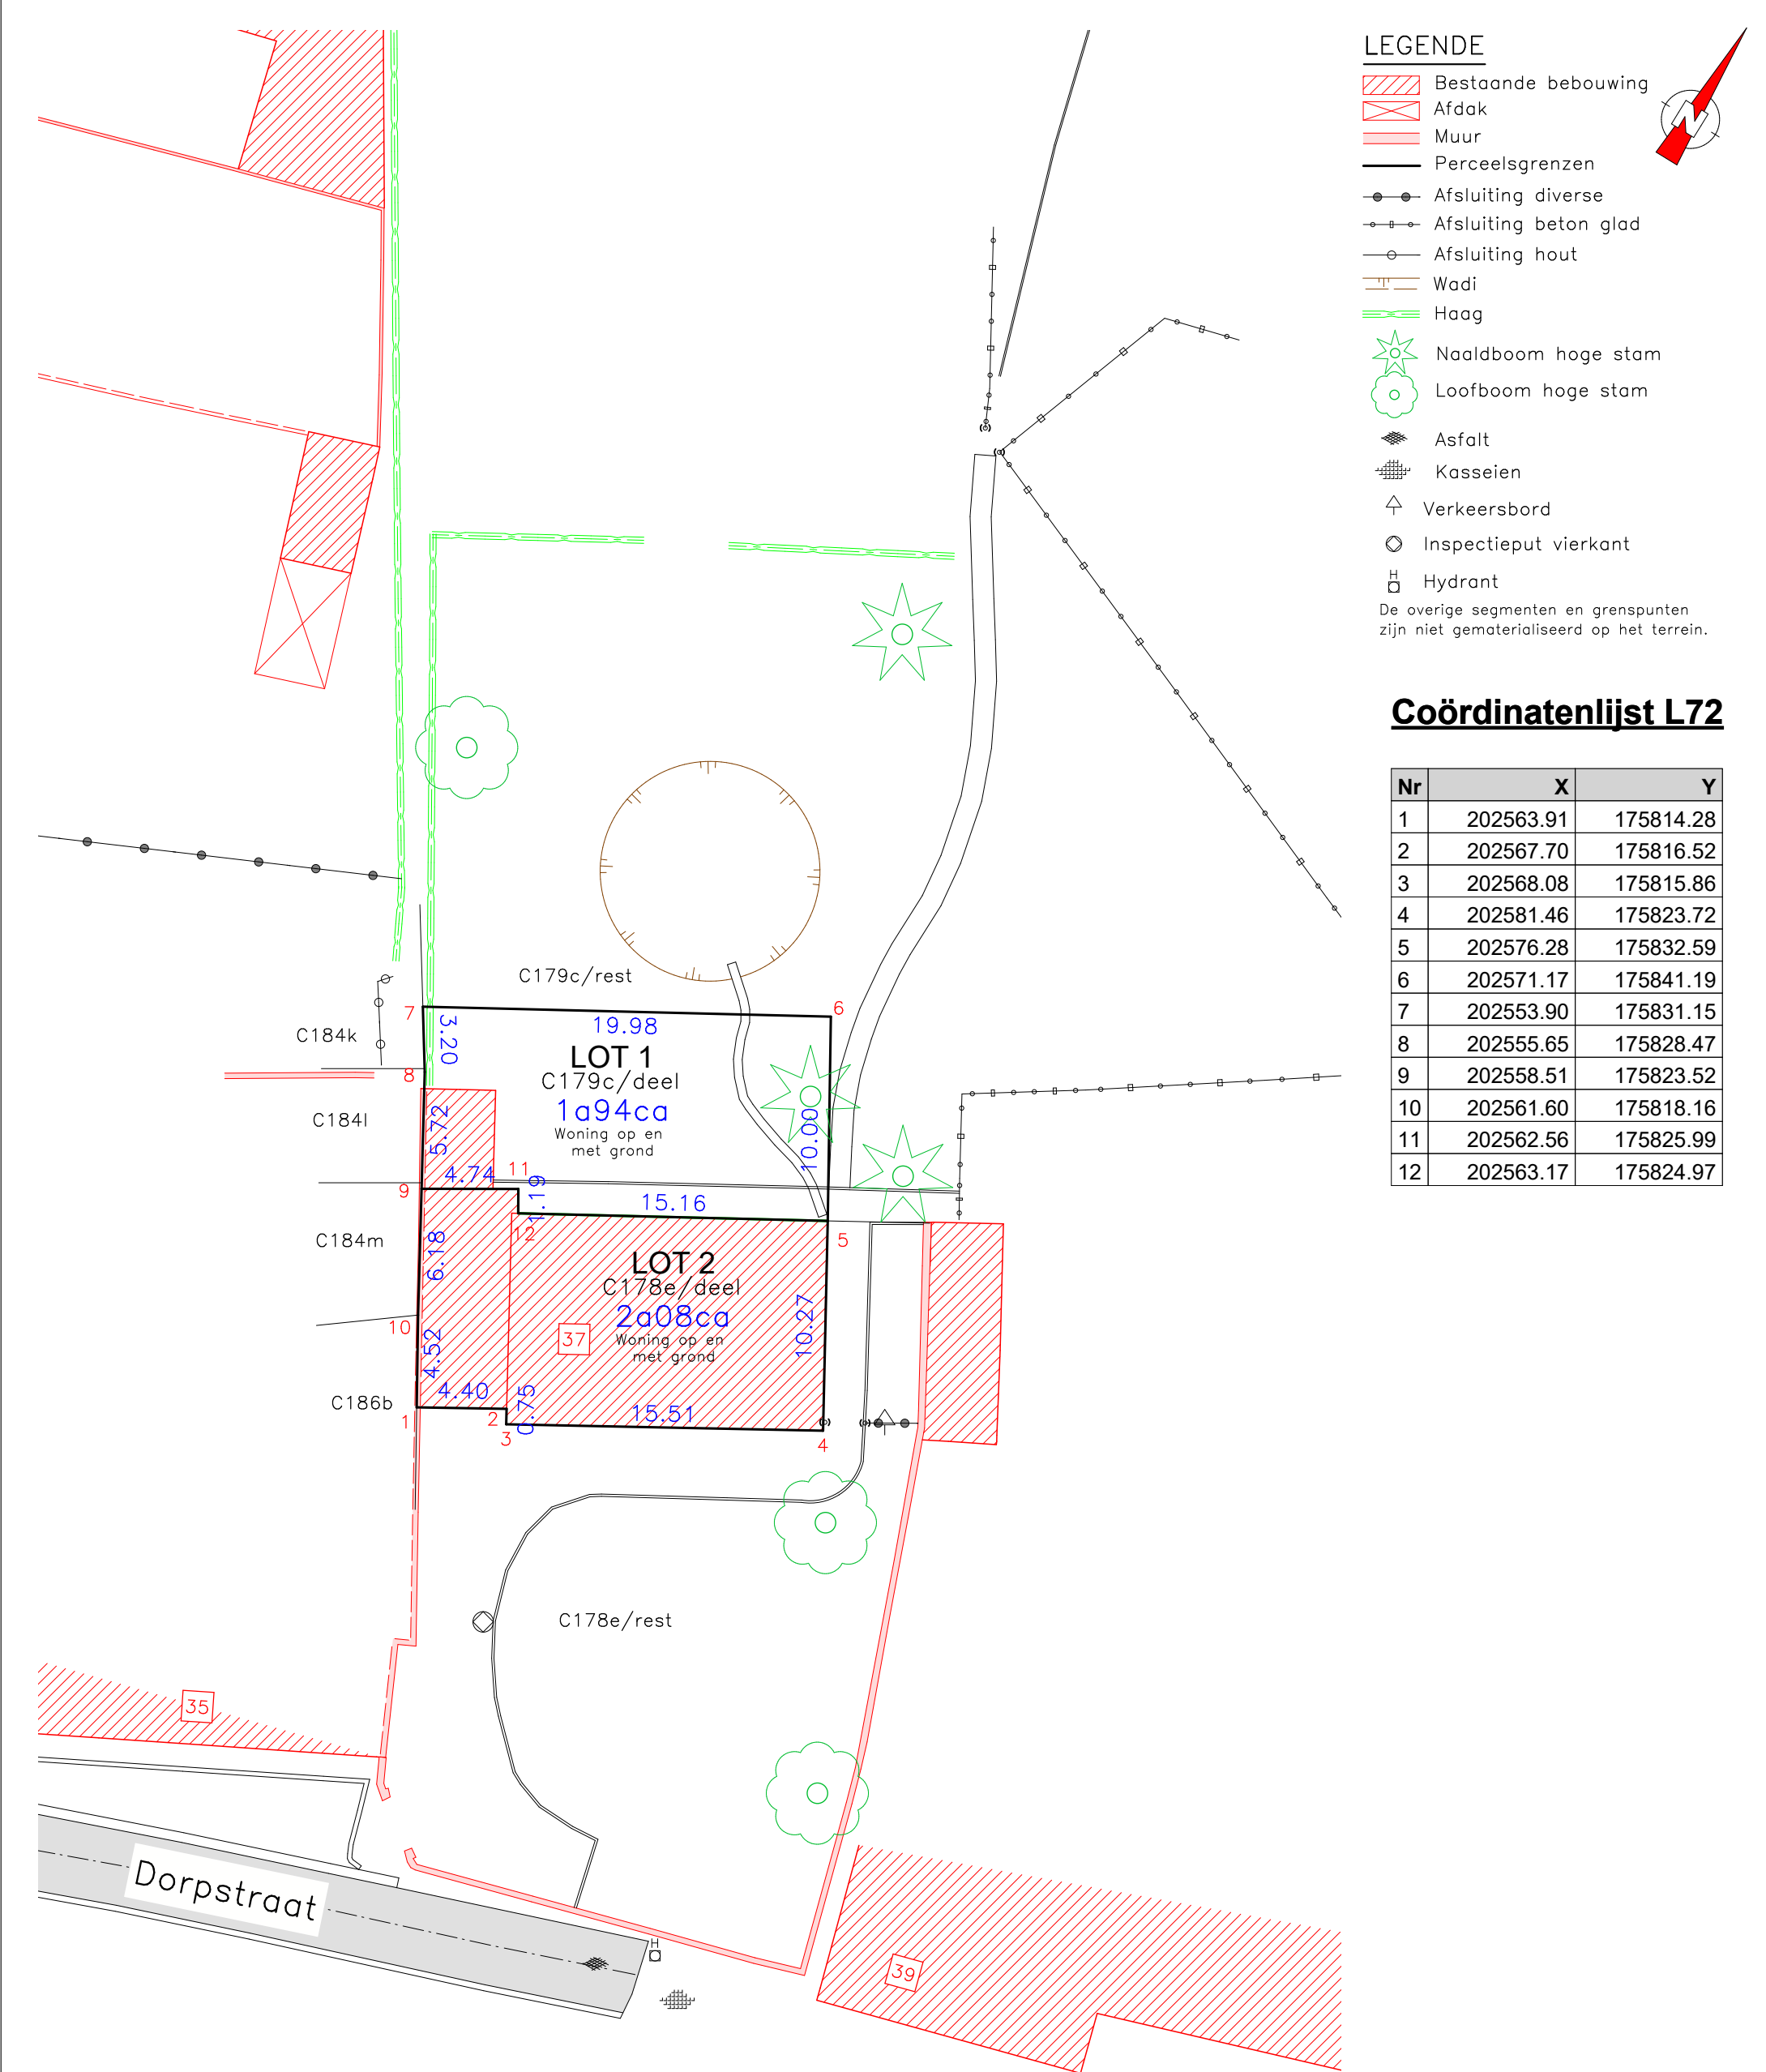

LEGENDE

- Bestaande bebouwing
- Afdak
- Muur
- Perceelsgrenzen
- Afsluiting diverse
- Afsluiting beton glad
- Afsluiting hout
- Wadi
- Haag
- Naaldboom hoge stam
- Loofboom hoge stam
- Asfalt
- Kasseien
- Verkeersbord
- Inspectieput vierkant
- Hydrant

Coördinatenlijst L72

Nr	X	Y
1	202563.91	175814.28
2	202567.70	175816.52
3	202568.08	175815.86
4	202581.46	175823.72
5	202576.28	175832.59
6	202571.17	175841.19
7	202553.90	175831.15
8	202555.65	175828.47
9	202558.51	175823.52
10	202561.60	175818.16
11	202562.56	175825.99
12	202563.17	175824.97

- Segmenten 1 – 10 zijn gebaseerd op de kadastrale schets dd. 1909 nr. 9 alsook is de bestaande toestand conform volgens het veldwetboek.
- Segmenten 8 t.e.m 10 zijn gebaseerd op het opmetingsplan van landmeter E. Briffoz daterend uit 12/01/2009.
- Segmenten 9 – 11 – 12 – 5 zijn gebaseerd op de kadastrale schets dd. 1908 nr. 9 en kadadastrale schets dd. 1946 nr. 7.
- Segment 7 – 8 is gebaseerd op de kadastrale schets dd. 1971 nr. 18 en kadadastrale schets dd. 1946 nr. 7.
- Segmenten 1 t.e.m. 7 leiden tot de creatie van nieuwe grenzen.

De eventuele aanwezige ondergrondse waterlopen werden niet ingetekend.

De eventuele aanwezige zichtbare- en onzichtbare erfdienstbaarheden werden niet ingetekend.

Grenzen van aanpalende percelen die weergegeven worden op plan, maar niet als segment beschreven worden zijn louter ter illustratie van de situatie.

SPLITSINGSPLAN

GEETBETS, 1ste AFDELING, SECTIE C

nrs. 178e & 179c

Landmeters | Experts

011 19 46 20
info@geowijzer.be
www.geowijzer.be

Stationstraat 17
3800 Sint-Truiden

schaal: 1/300

referentienr. afbakeningsplan:

kenm Geowijzer: 2025/GB05

auteur: TVE

tekening nr: 1

Opgesteld op 5 januari 2026

Bart Severi
LAN 171746
Landmeter-experten, beëdigd - Rechtbank van Eerste Aanleg van Limburg - afdeling Hasselt

Jorre Herckens
LAN 171747
Landmeter-experten, beëdigd - Rechtbank van Eerste Aanleg van Limburg - afdeling Hasselt