

PROCES-VERBAAL OVER HET ONDERZOEK VAN EEN HUISHOUDELIJKE ELEKTRISCHE LAAGSPANNINGSINSTALLATIE

Verslagnummer : 120380518

Eigenaar: Van Volsem Renatus (VERDIEP 1) Gouwelozestraat 81/0102 8400 OOSTENDE	Installateur: Van Volsem Renatus Gouwelozestraat 81/0102 8400 OOSTENDE	Opdrachtgever: Van Volsem Renatus Gouwelozestraat 81/0102 8400 OOSTENDE
--	--	---

Datum onderzoek : 22/01/2021

Datum verslag: 23/01/2021

Installatie ID: 2012066202

Plaats van het onderzoek:
Gouwelozestraat 81/0102
8400 OOSTENDE

I. Algemene beschrijving en kenmerken

Type installatie:	Appartement	EAN nummer aansluiting:	/
Type voedingskabel:	EXVB4X	Nominale stroom aansluiting (A):	40 A
Sectie voedingskabel:	10 mm ²	Differentieel type:	A
Nominale spanning:	3N400 VAC	Differentieel ΔI :	300 mA
Aantal borden:	1	Differentieel, Aantal polen:	4
Aantal kringen (eindstroombanen, reserve incl.):	15	Differentieel, In (A):	40 A
Bouwjaar installatie of uitbreiding:	Voor en na 1/6/2020 (maar na 1/10/1981)	Type netsysteem:	TT
Type aardelektrode:	Aardingslus	Referentie schema's (nr. of datum):	2021012241703
Type algemene schakelaar:	Differentieelschakelaar		
Beschrijving van de installatie:	Zie volgende pagina		

II. Uitgevoerde controles

Controlebezoek: KB 8/9/2019 Boek 1, Hfdst.6.5

Het onderzoek behelst de invoerge zijnde wettelijke bepalingen betreffende het controlebezoek van een huishoudelijke elektrische installatie op laagspanning en/of zeer lage spanning.

Zie uitgevoerde controles in bijlage.

III. Vaststellingen tijdens de inspectie

Zie inbreuken, opmerkingen en nota's in bijlage

IV. Metingen

Aardverspreidingsweerstand (Re)	0,14	Ohm
Isolatiweerstand (Ri)	1.000,00	Mohm

V. Besluit

A De elektrische installatie voldoet aan de voorschriften van het Boek 1 van het koninklijk besluit van 8 september 2019 inzake de installaties op laagspanning en op zeer lage spanning. Het volgend controlebezoek moet worden uitgevoerd binnen de door dit Boek voorgeschreven termijn.

Schema's afgestempeld, ondertekend en toegevoegd aan deze keuring : Ja

VI. Mededelingen

- De resultaten van onderhavig verslag betreffende een keuring en/of onderzoek hebben uitsluitend betrekking op het/de gekeurde object(en) c.q. partij.
- Het verslag mag niet anders dan in zijn geheel vermenigvuldigd worden behoudens toestemming van de opdrachtgever en de keuringsinstelling BTI vzw.
- Raadgevingen voor de eigenaar/beheerder/huurder:
 - Het proces-verbaal van het onderzoek dient bewaart te worden in het dossier van de elektrische installatie.
 - In het dossier dient elke wijziging aangebracht aan de elektrische installatie vermeld te worden.
 - Bij elk ongeval aan personen overkomen, rechtstreeks of onrechtstreeks te wijten aan de aanwezigheid van elektriciteit, dient de Federale Overheid afdeling Energie onmiddellijk ingelicht te worden.
 - Wanneer er overtredingen zijn vastgesteld tijdens het onderzoek, dient men een nieuw controlebezoek te laten verrichten door hetzelfde erkend organisme om na te gaan of na afloop van de termijn de overtredingen verdwenen zijn. Indien tijdens dat tweede onderzoek wordt vastgesteld dat er nog overtredingen overblijven, moet het erkend organisme een kopie van het proces-verbaal van het onderzoek sturen naar de Algemene Directie Energie die belast is met het hoog toezicht op de huishoudelijke elektrische installaties.

DE AGENT ONDERZOEKER
Bart Van Eeckhoudt



PROCES-VERBAAL OVER HET ONDERZOEK VAN EEN HUISHOUDELIJKE ELEKTRISCHE LAAGSPANNINGSINSTALLATIE

Verslagnummer : 120380518

Beschrijving van de installatie

Zie schema's

Uitgevoerde controles

De controle van de uitvoering van de elektrische installatie overeenkomstig de één-draadschema's en de situatieplannen	OK ☒	NOK ☐
De controle van de staat (vashechtingen, beschadiging,...) van het vast geïnstalleerd elektrische materieel in het bijzonder wat betreft de schakelaars, de stopcontactdozen, de aansluitingen in de verdeel- en schakelborden,...;	OK ☒	NOK ☐
De controle van de beschermingsmaatregelen tegen elektrische schokken bij rechtstreekse en onrechtstreekse aanraking;	OK ☒	NOK ☐
De controle van de werking van de differentieelstroominrichtingen via testknop:	OK ☒	NOK ☐
De controle van de werking van de differentieelstroominrichtingen via foutlus:	OK ☒	NOK ☐
De controle van de continuïteit van de equipotentiale verbindingen (hoofd- en bijkomende) en van de beschermingsgeleiders van de stopcontactdozen en van de vaste, vast opgestelde of verplaatsbare toestellen met vaste standplaats van de klasse I	OK ☒	NOK ☐
De visuele controle van vast of vast opgesteld en verplaatsbaar materieel dat gevaar kan opleveren voor personen en goederen	OK ☒	NOK ☐
De overeenstemming tussen de geïnstalleerde beschermingsinrichtingen tegen overstroom en de doorsneden van de respectieve stroombanen die ze beschermen	OK ☒	NOK ☐

Vaststellingen


Inbreuken:

Bijkomende informatie over de inbreuken:

Opmerkingen:

Nota's:


- Het keuringsrapport omvat de controle van de laagspanningsinstallatie zoals in dit verslag beschreven.
- De controle van de contactdozen beperkt zich tot een visuele controle en de controle van de continuïteit van de equipotentiale verbinding. Er werden geen contactdozen opengedaan.
- De controle beperkt zich enkel tot de visuele en bereikbare delen van de installatie.
- Het EAN-nummer kon ons niet voorgelegd worden op het moment van de keuring.

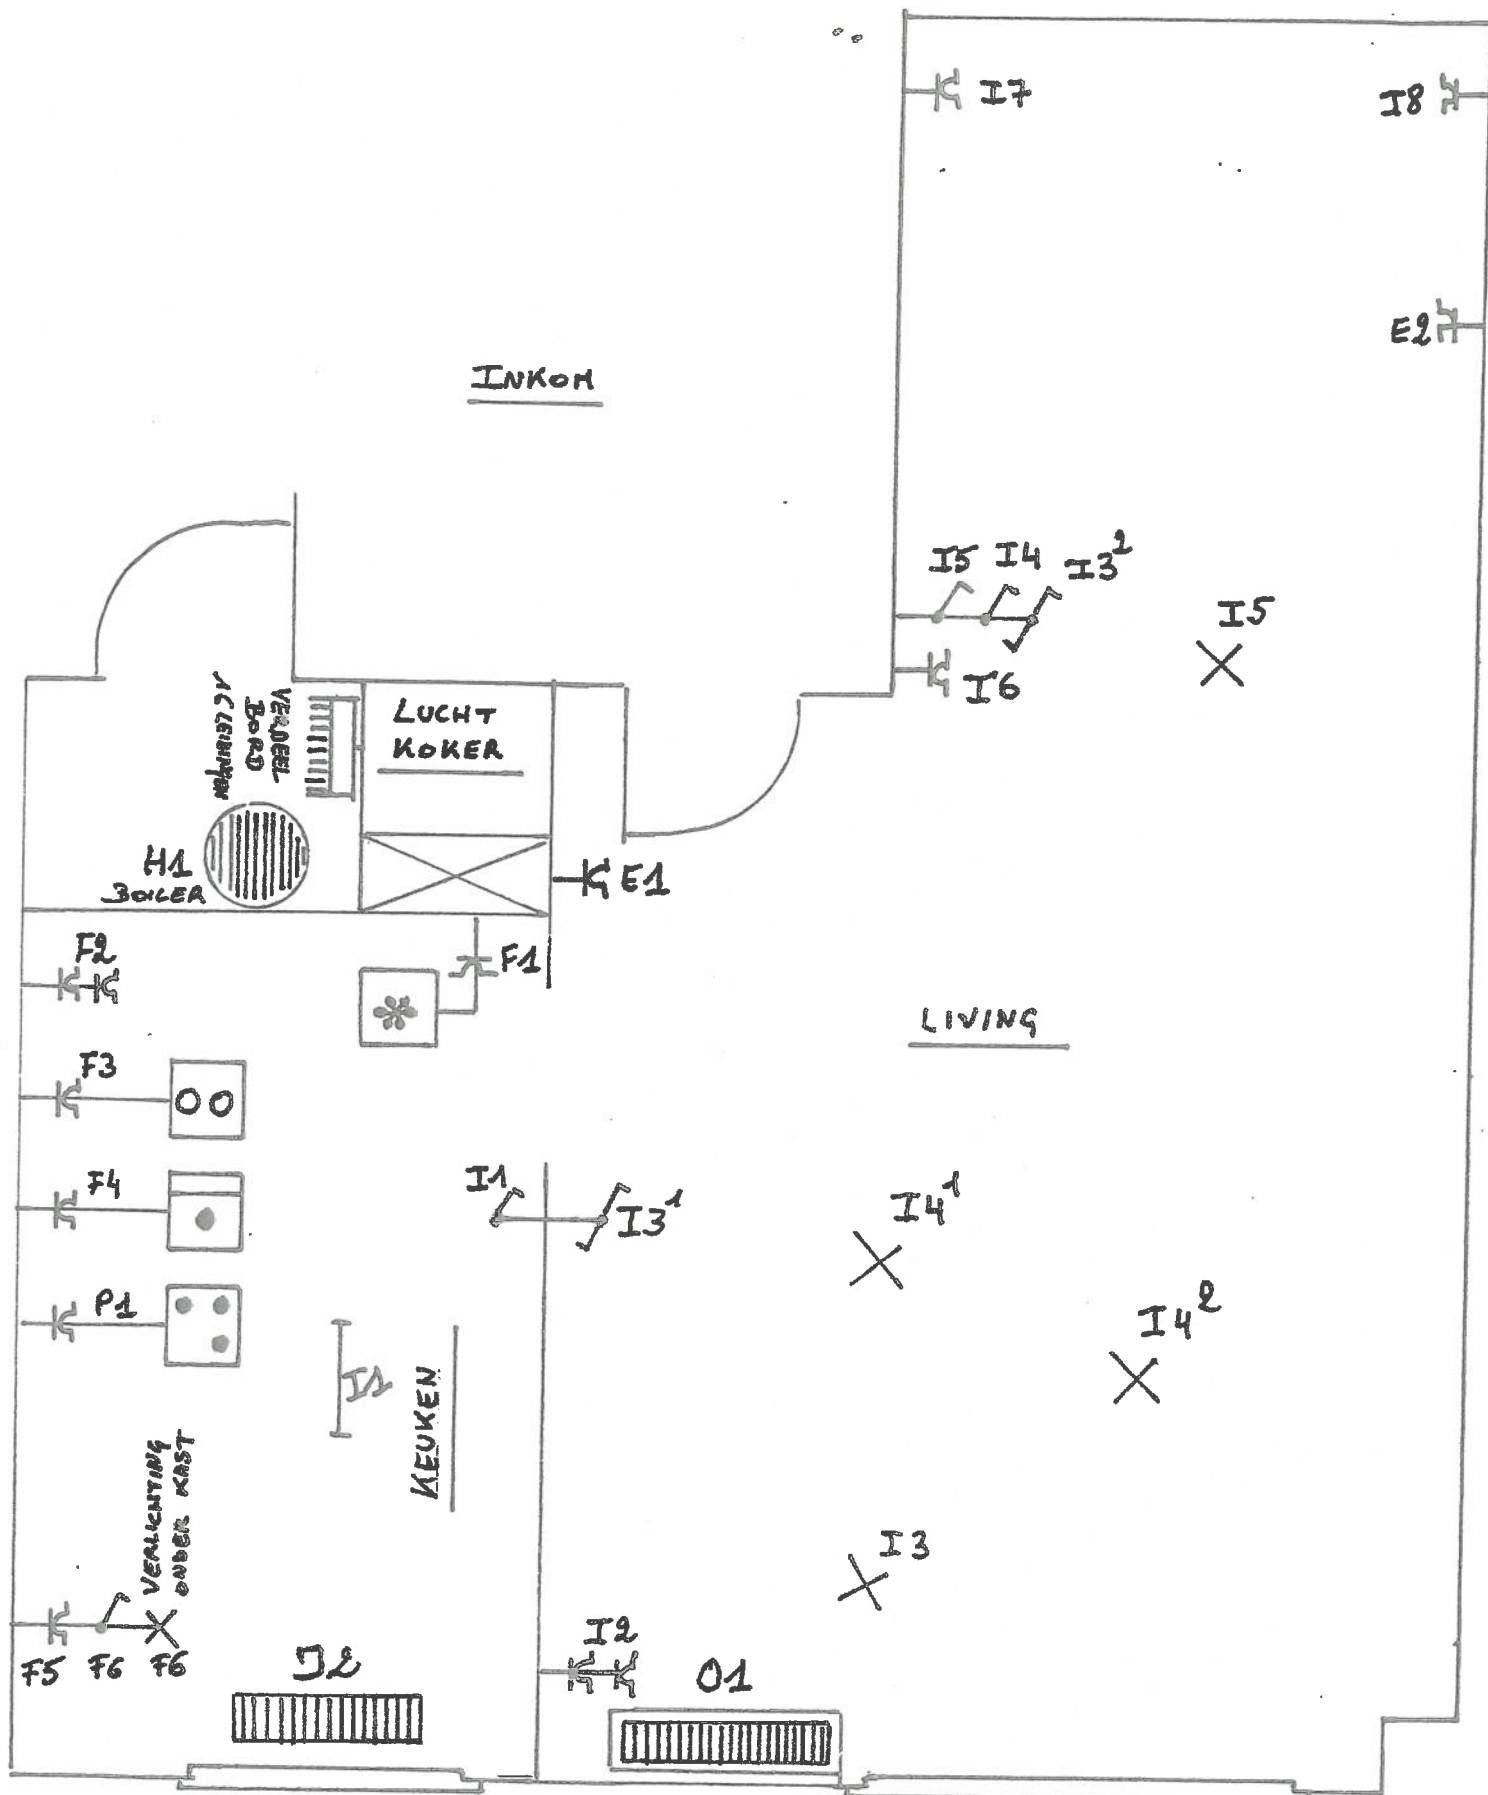

99171297

ERKENDE ORGANISATIE: obti BTHVZW Derbystraat 345 9051 Sint-Denijs-Westrem T 09 242 92 00 info@bticonsult.be	RESIDENTIE TAMPA App 1B SOUTWELDZESTRAAT N° 81 3400 OOSTENDE DE EIGENAAR: VANVOLSEN HANDTEKENING: <i>[Signature]</i>	INSTALLATEUR: NAAM: DATUM: N° ID: HANDTEKENING:
--	--	---


287018991703

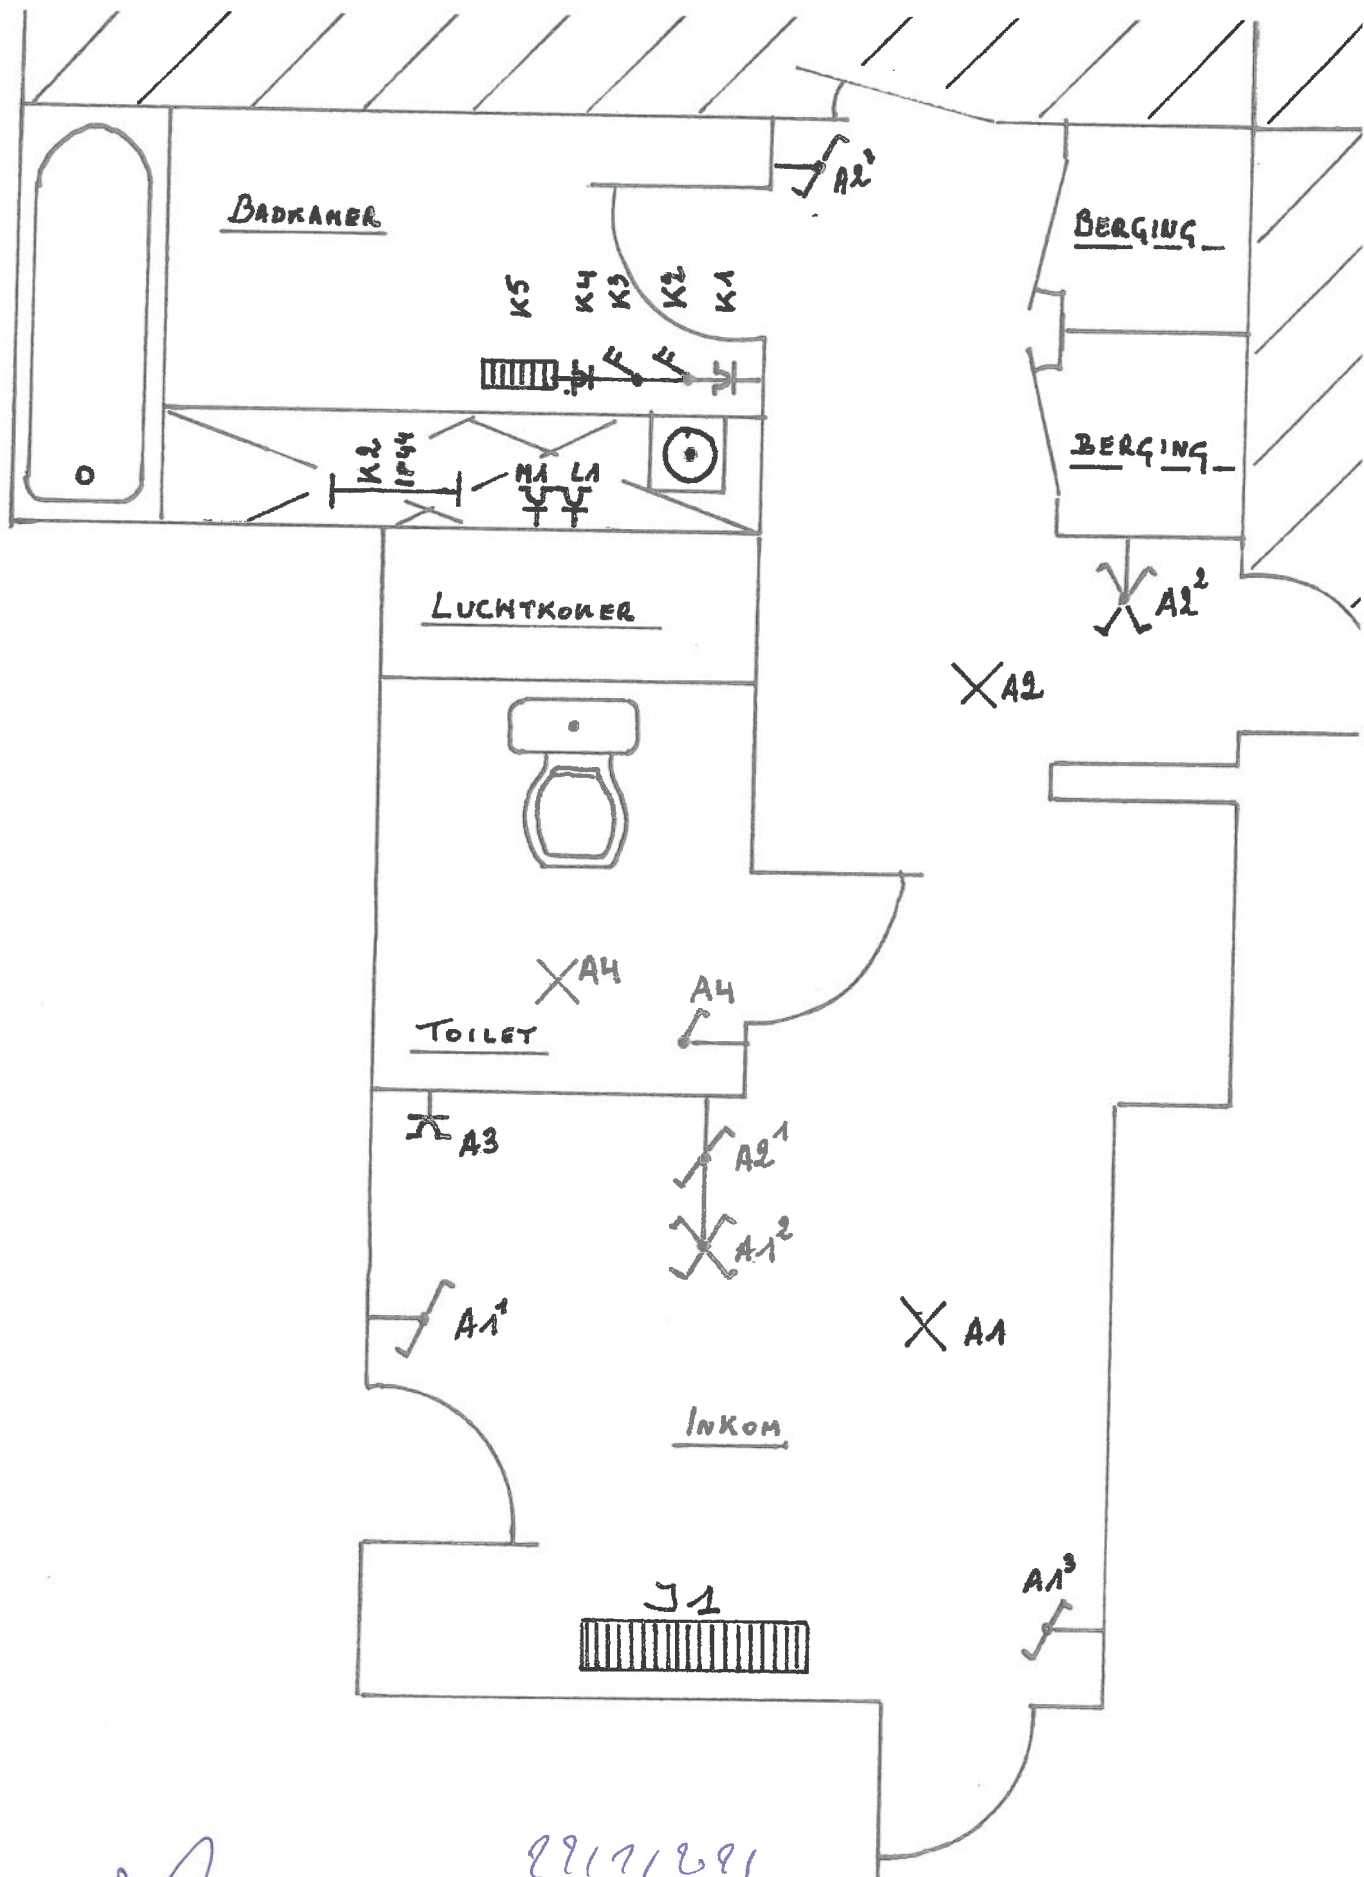

8917/891

ERKENDE ORGANISATIE VZW cbti GOLD CERTIFIED	Derbystraat 345 9051 Sint-Denijs-Westrem T 09 242 92 00 info@bticonsult.be	RESIDENTIE TAMPA App 1B MUWELOZESTRAAT N° 81 3400 OOSTENDE	INSTALLATEUR: NAAM: DATUM: N° ID: HANDTEKENING:
DE EIGENAAR: VAN VOLSEN HANDTEKENING: <i>[Signature]</i>			<i>[Blank space for signature]</i>


891 0122 4/703

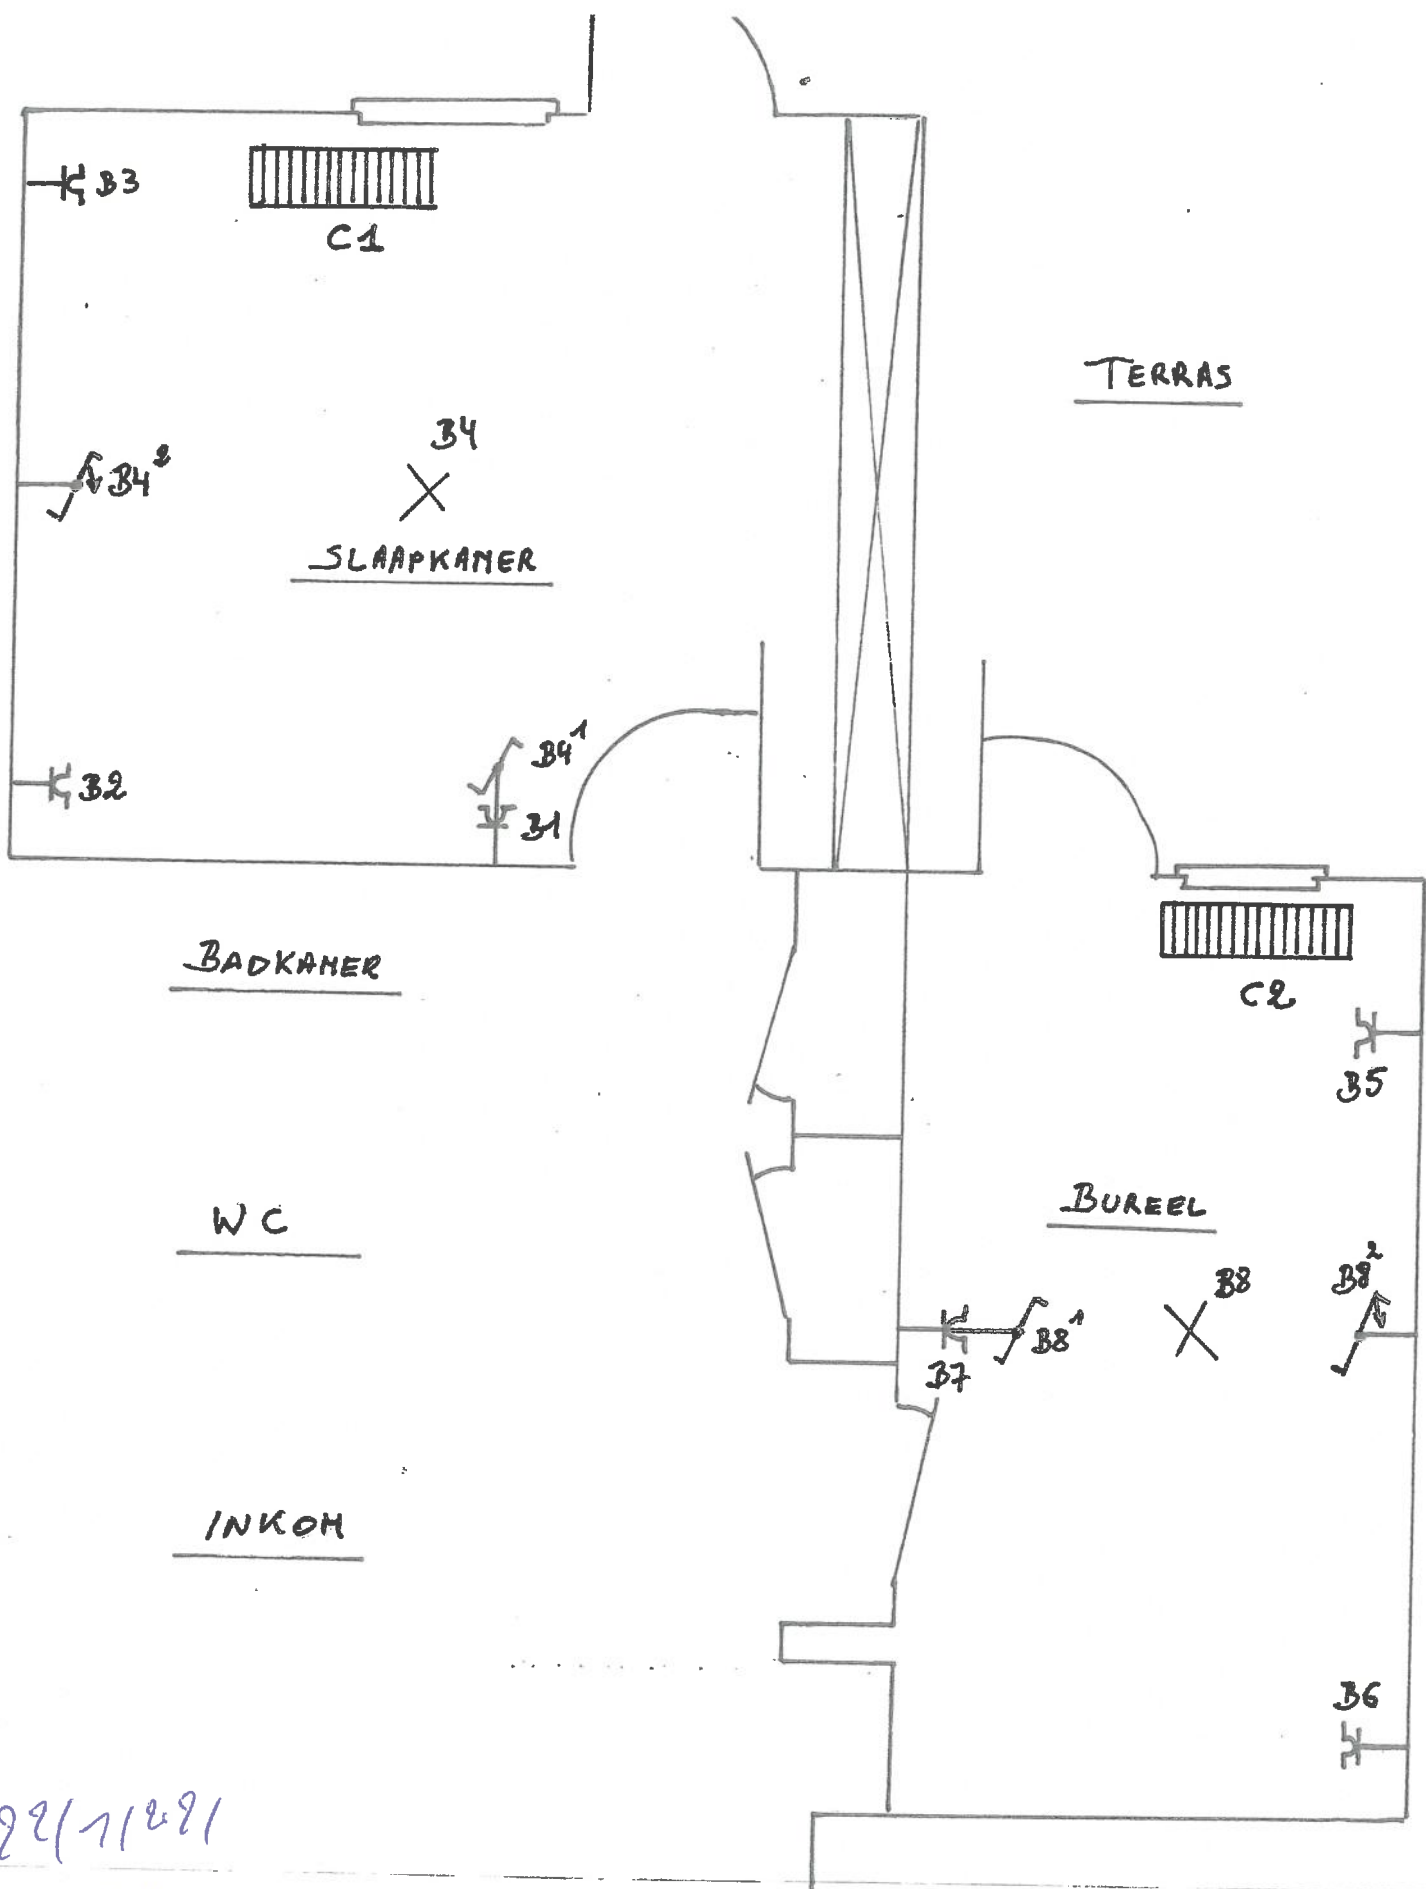

92/1/291


ERKENDE ORGANISATIE: BTI VZW <i>BLV</i> Derbystraat 345 9051 Sint-Denijs-Westrem T 09 242 92 00 info@bticonsult.be cbti	RESIDENTIE TAMPA App 1B FOUWELOZESTRAAT N° 81 8400 OOSTENDE DE EIGENAAR: <i>VAN VOISEM</i> HANDTEKENING: <i>clv</i>	INSTALLATEUR: NAAM: DATUM: N° ID: HANDTEKENING:
--	--	--

2021 01/27 4/5 03

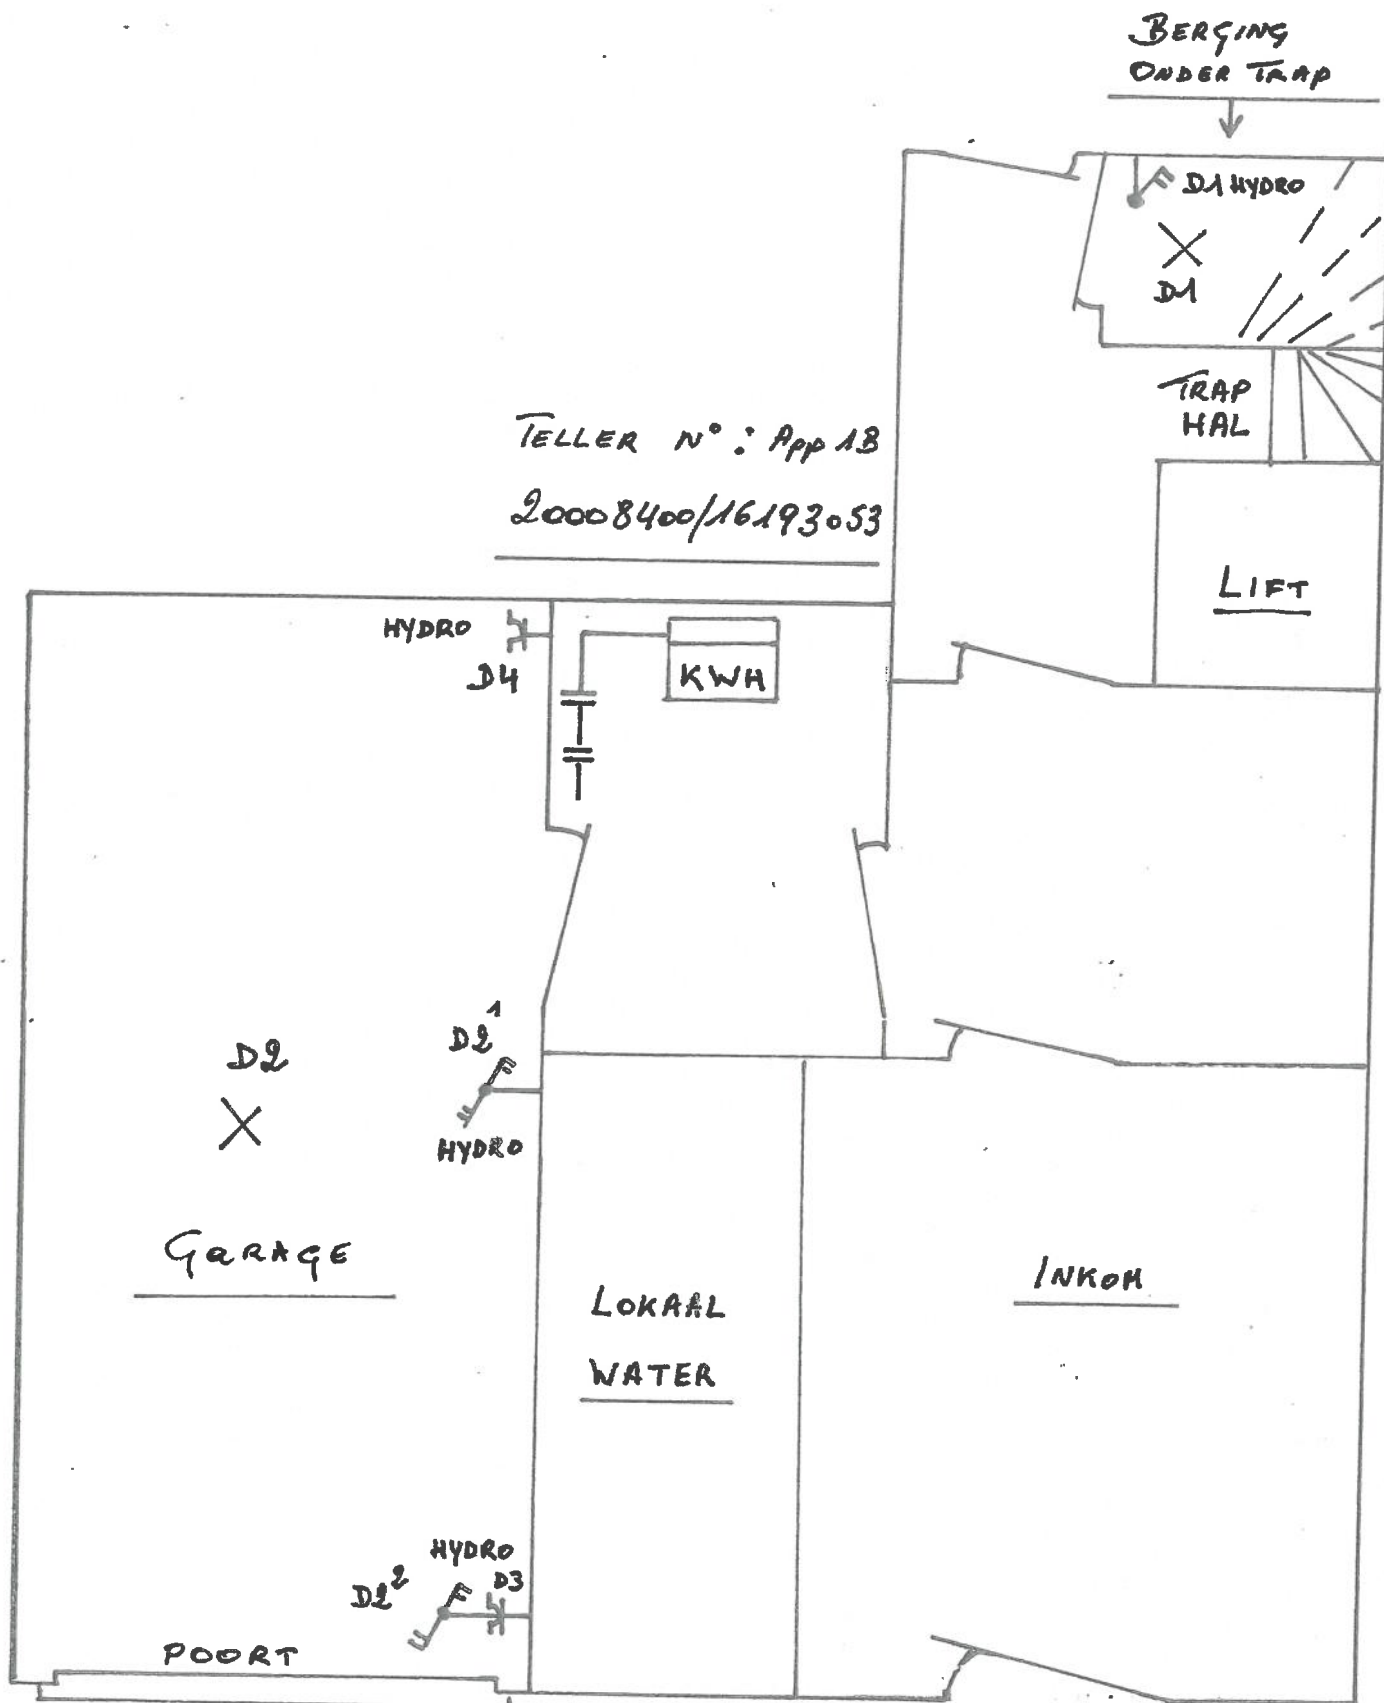


99117027 291018241707

ERNEND ORGANISATIE: BTI VZW BVF Derbystraat 345 9051 Sint-Denijs-Westrem T 09 242 92 00 info@bticonsult.be cbti GOED VERKEND	RESIDENTIE TAMPA App 1B POUWELOZESTRAAT N° 21 2400 OOSTENDE DE EIGENAAR: VAN VOLSEM HANDTEKENING: <i>[Signature]</i>	INSTALLATEUR: NAAM: DATUM: N° ID: HANDTEKENING:
---	---	--

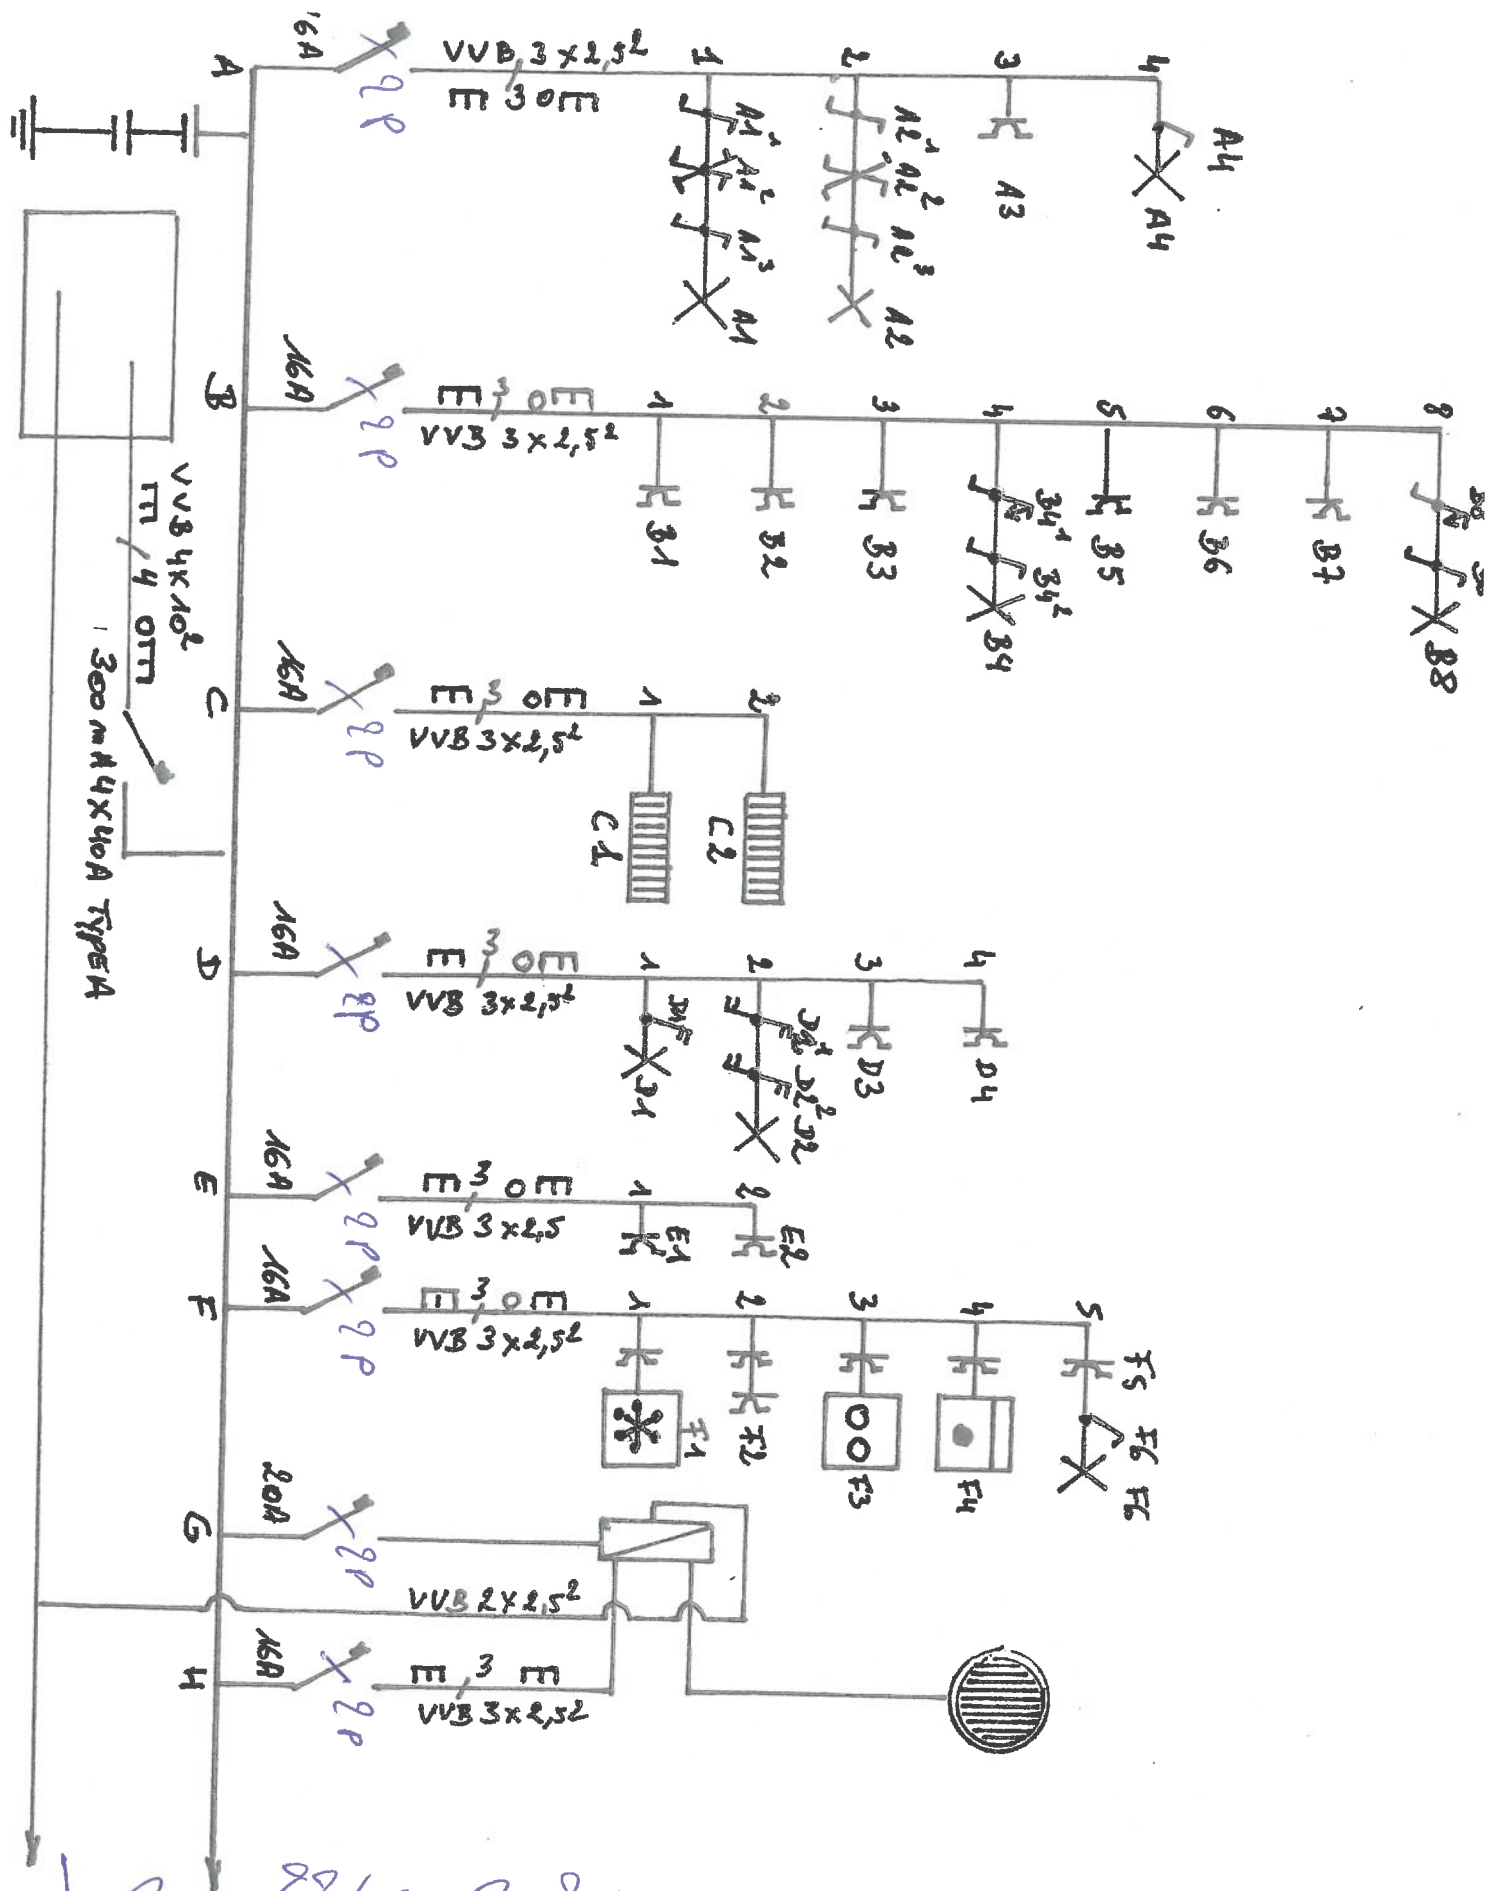

2017/1/20

ERKENDE BEDRIJF: BVE cbti Derbystraat 345 9051 Sint-Denijs-Westrem T 09 242 92 00 info@bticonsult.be	RESIDENTIE TANPA App 1B GOUWELOZE STRAAT N° 81 8100 COSTENDE DEEIGENAAR: VA W VOLSEM HANDTEKENING:	INSTALLATEUR: NAAM: DATUM: N° ID: HANDTEKENING:
--	---	--

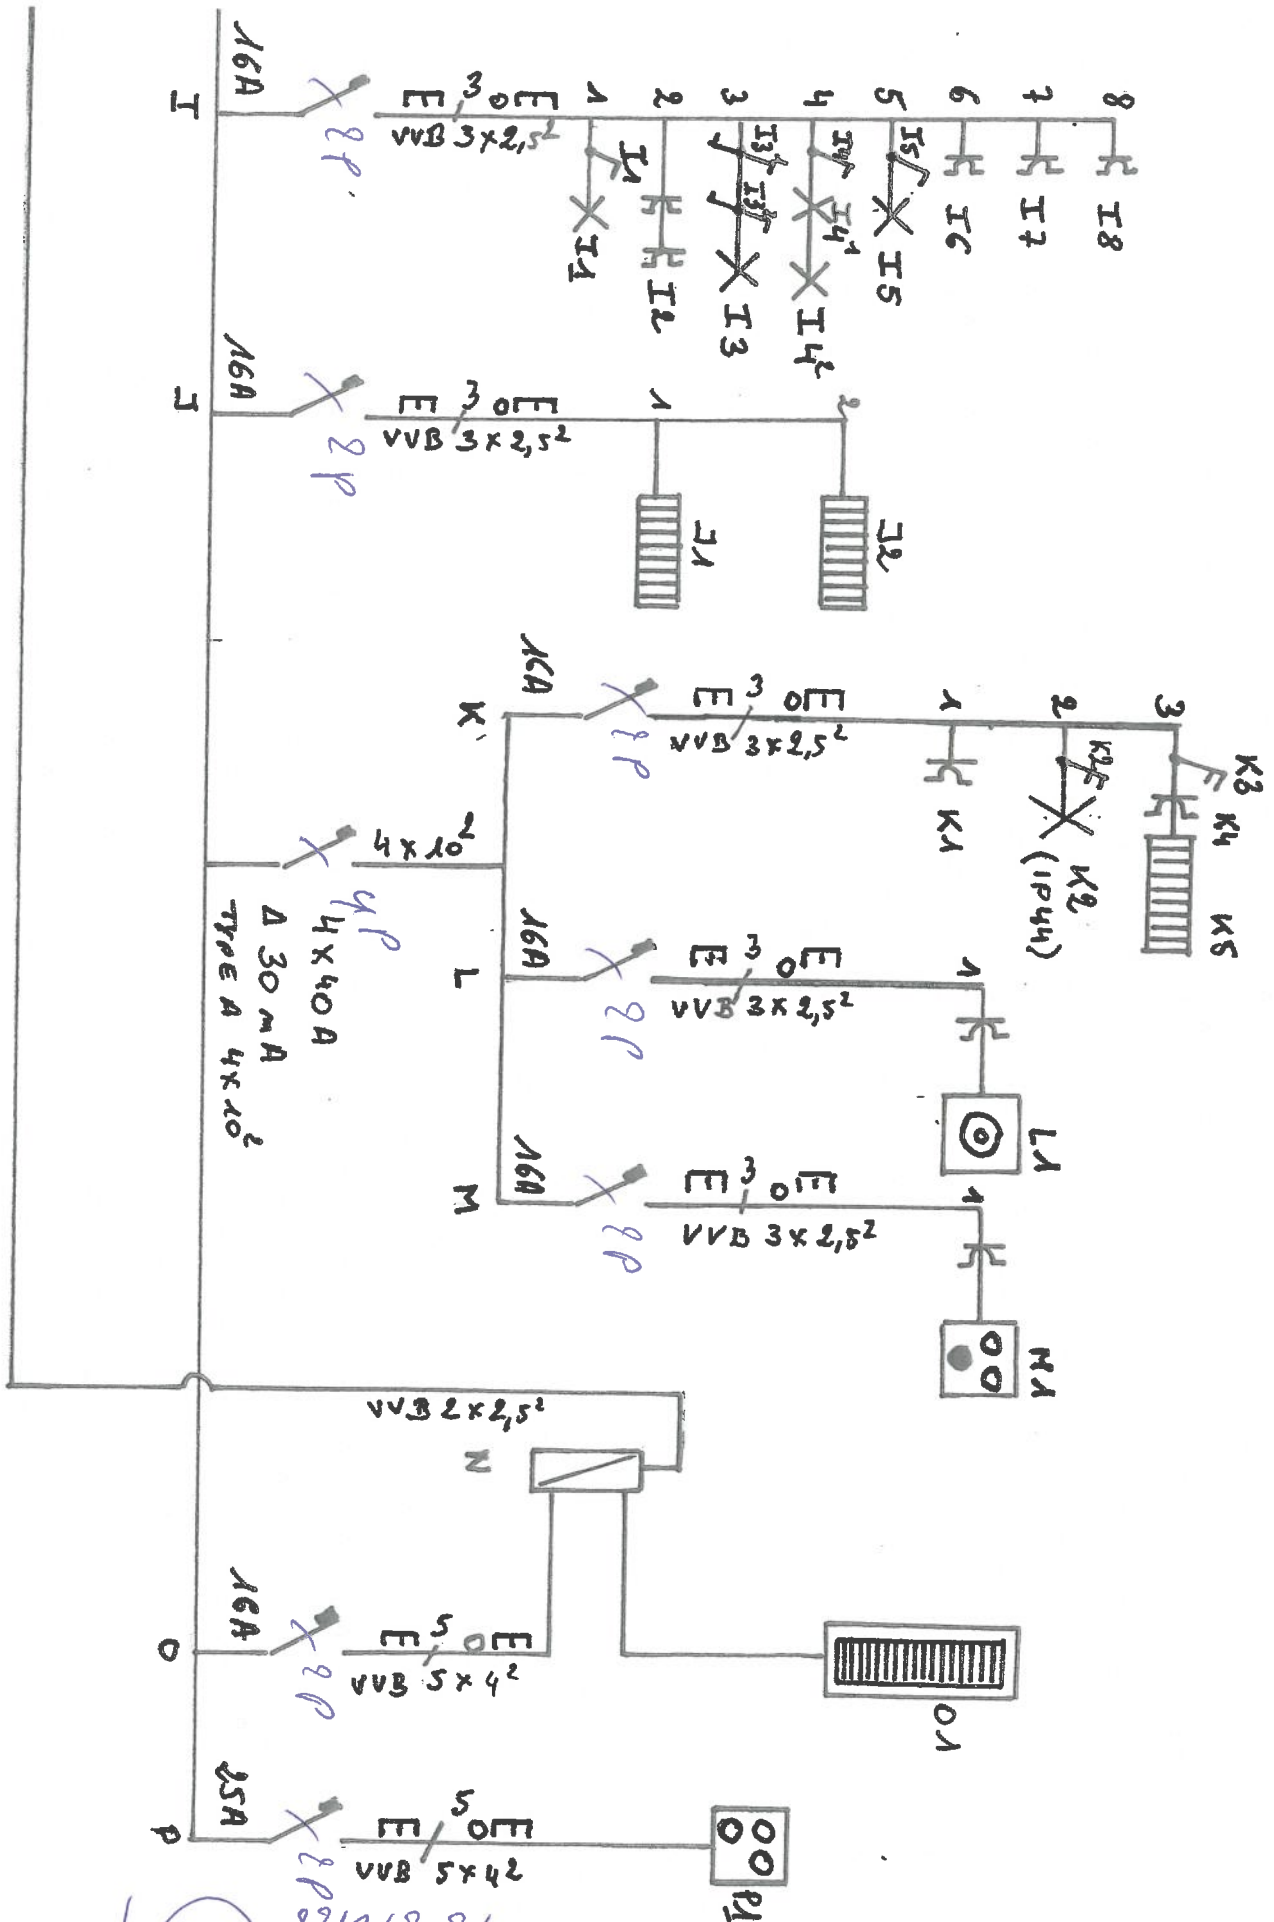

ERKENDE ORGANISATIE



Derbystraat 345
9051 Sint-Denijs-Westrem
T 09 242 92 00
info@bticonsult.be

RESIDENTIE TANPA App 13
GOUWELOZESTRAAT N°81
8400 OOSTENDE

DE EIGENAAR: VAN VOLSEM

HANDTEKENING:

INSTALATEUR:

NAAM:

DATUM:

N° ID:

HANDTEKENING