

DE

Maçonnerie existante



Maçonnerie nouvelle

Beton

eau

electricité

égouts

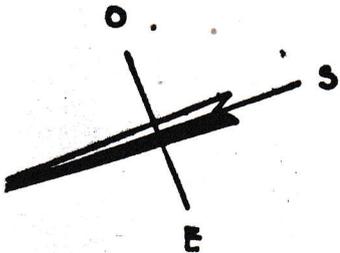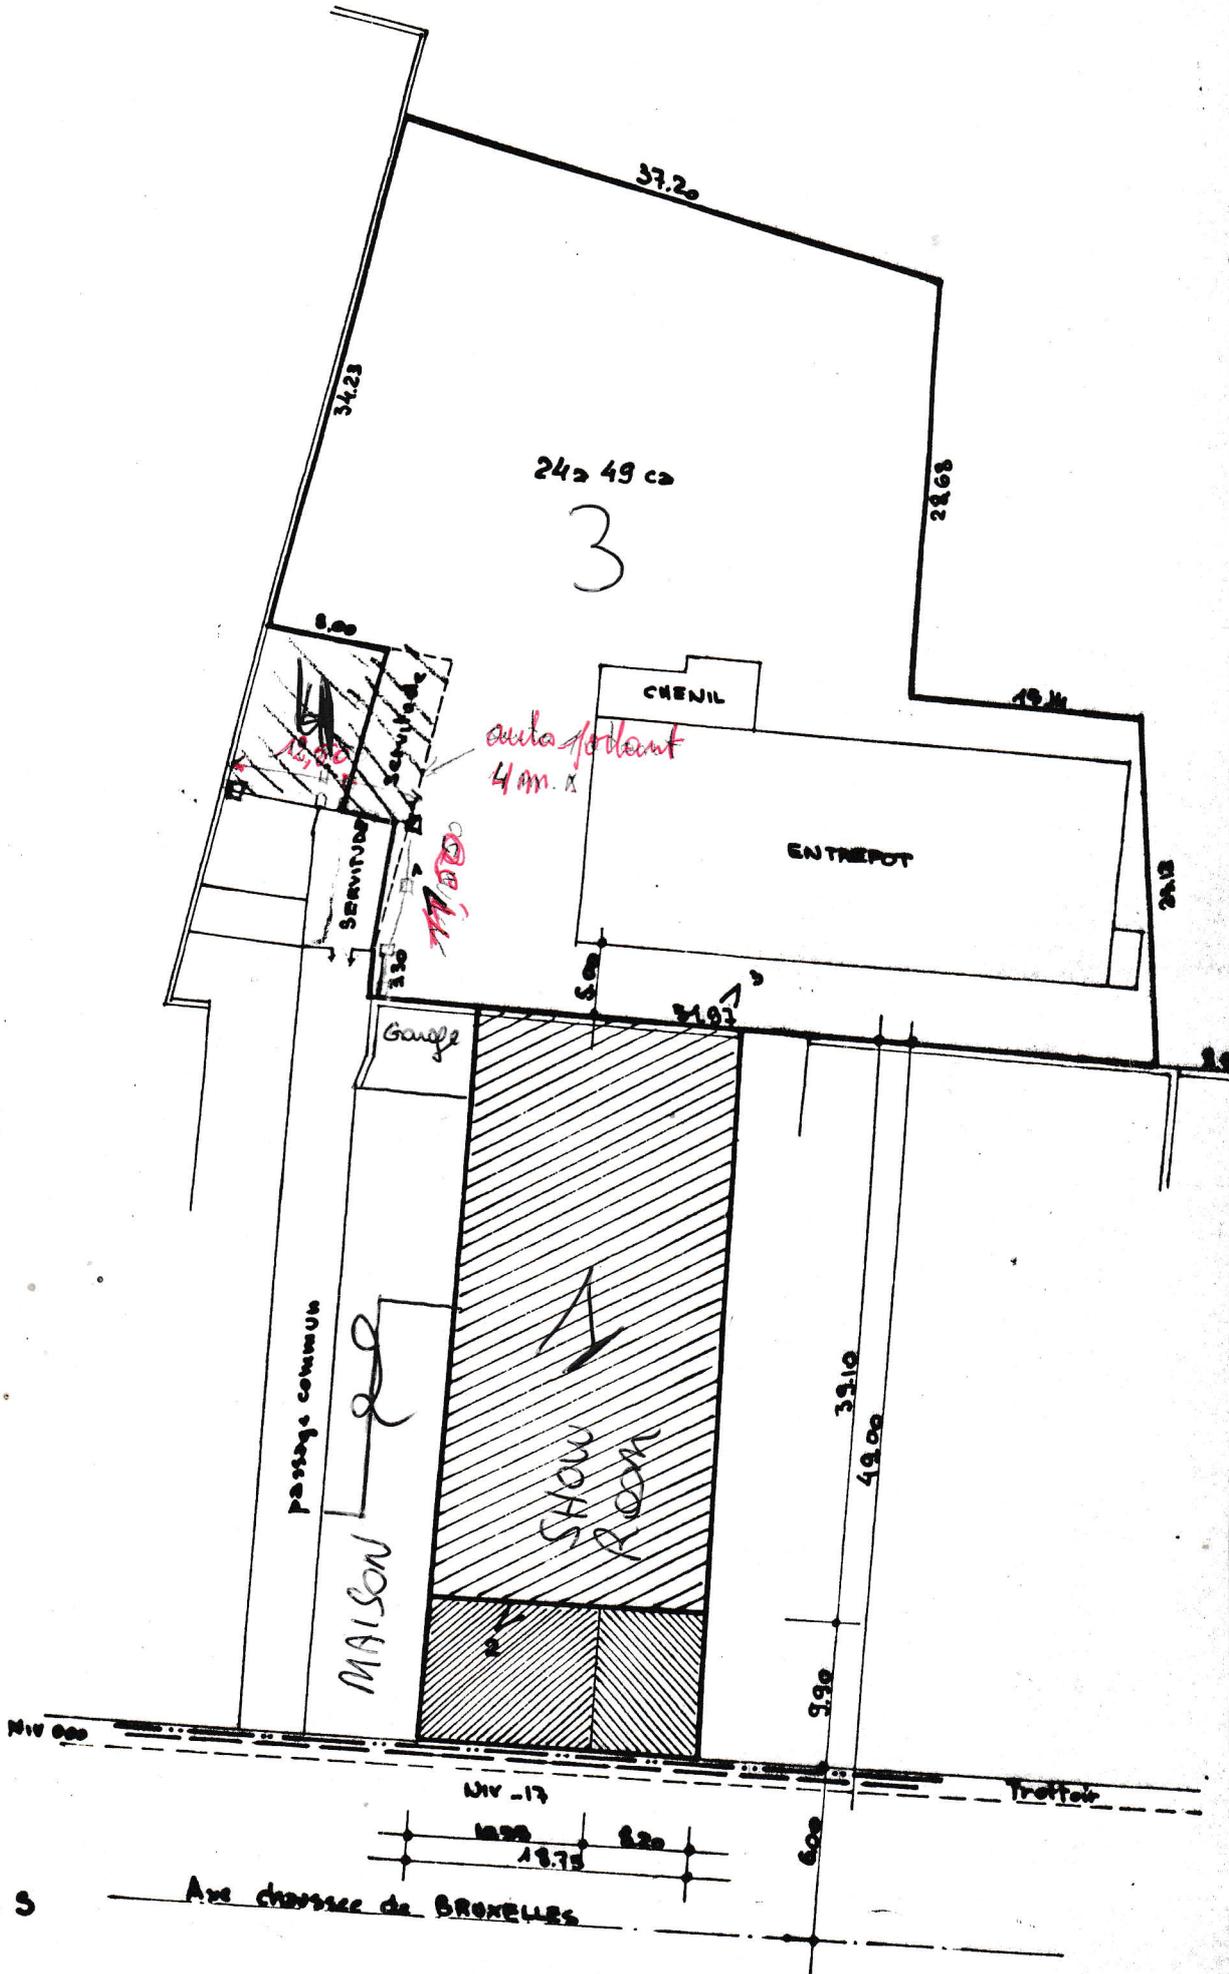

IMPLANTATION