
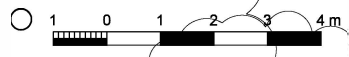



Etat projeté

Rue du Printemps

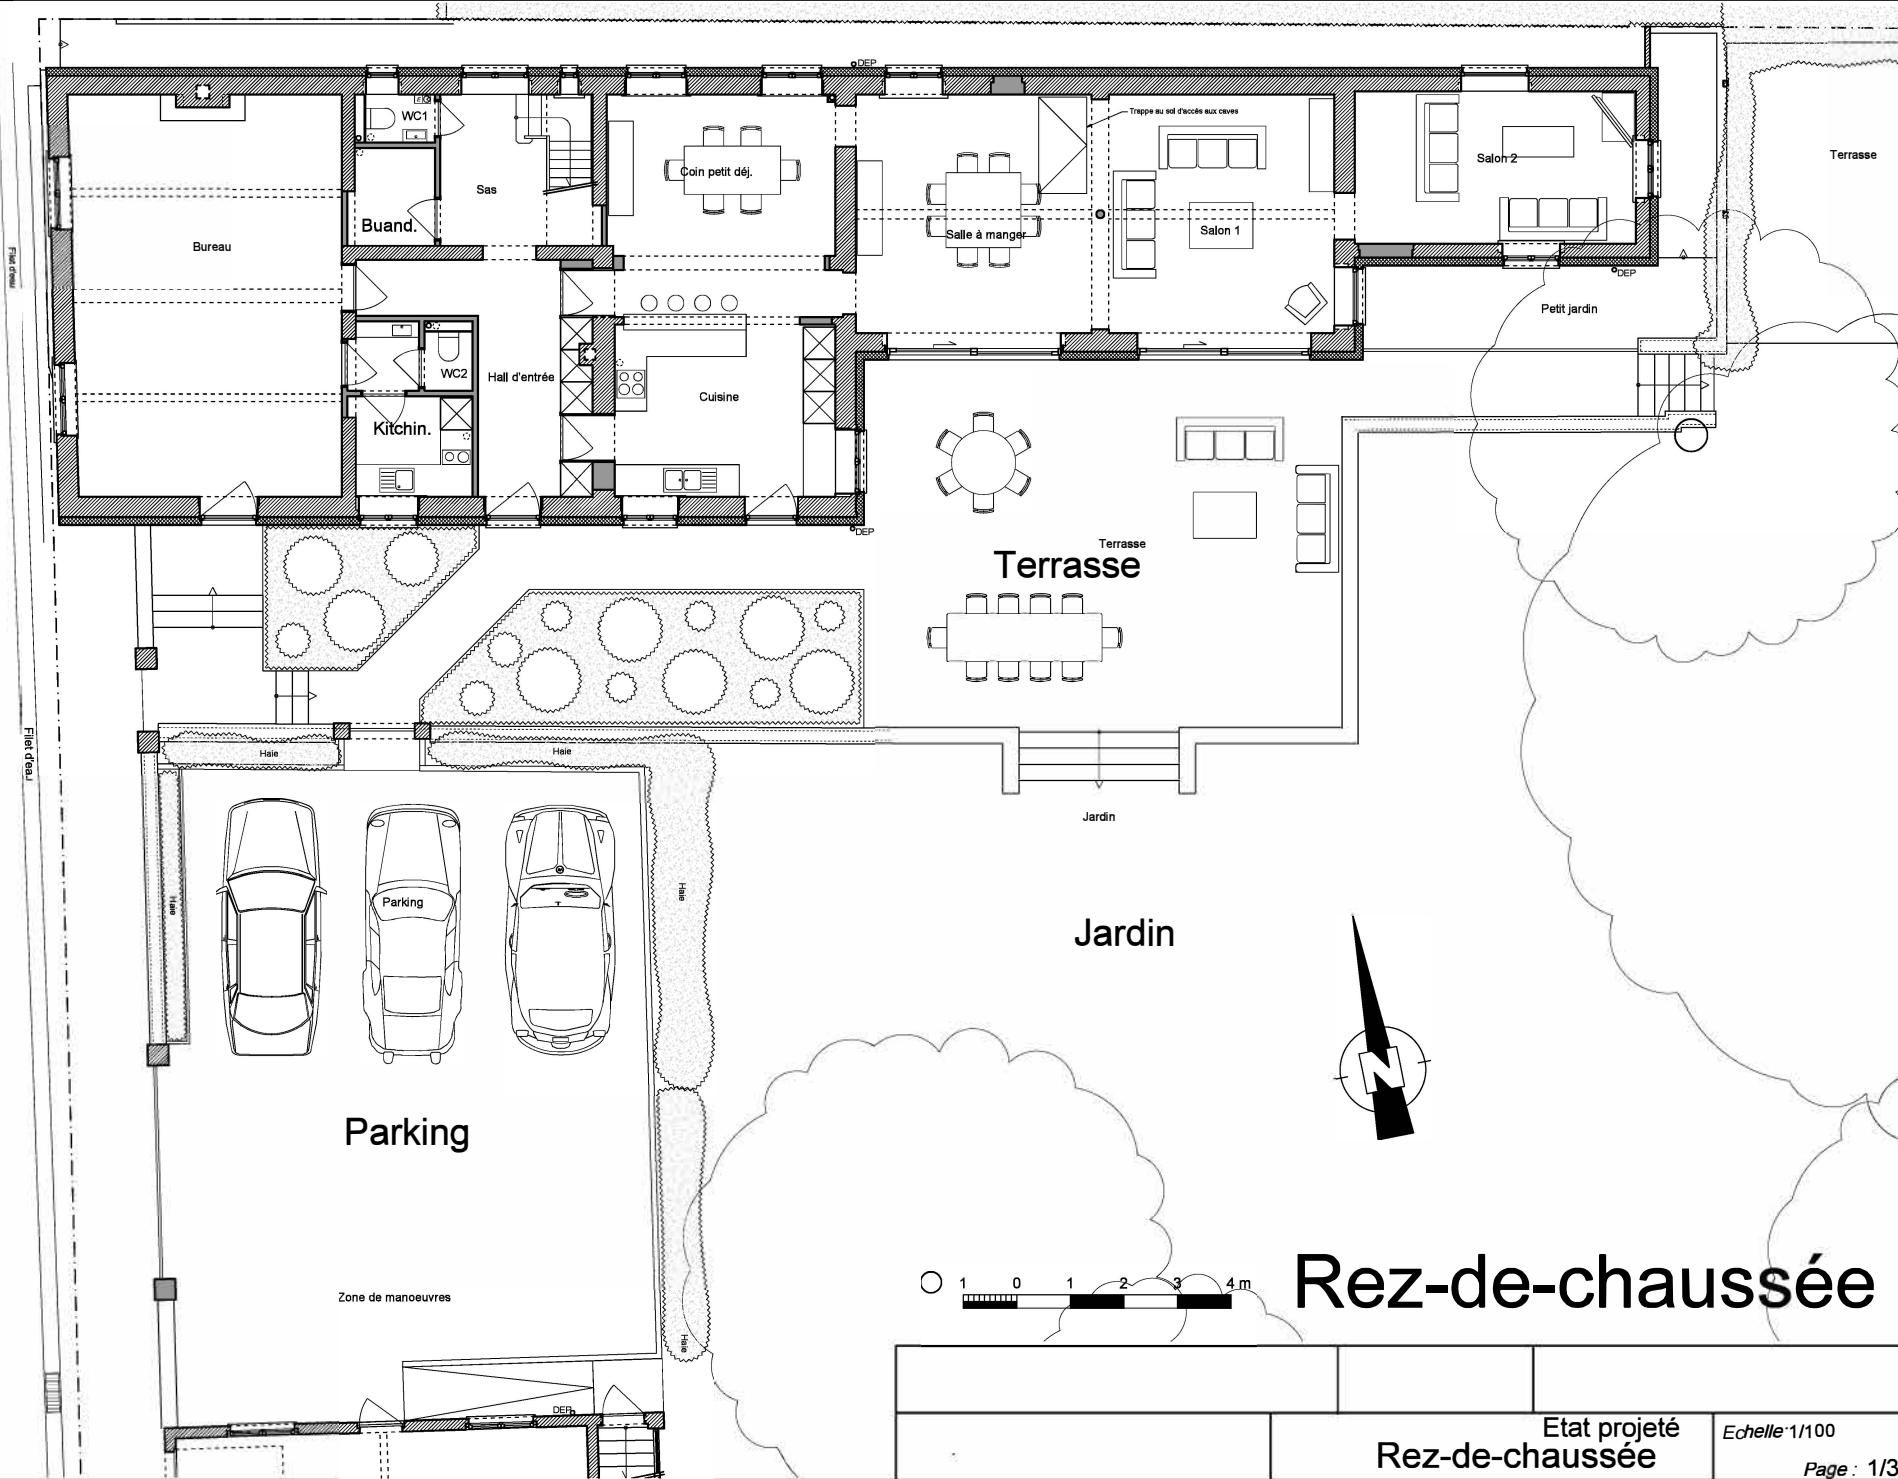




Rez-de-chaussée

Etat projeté

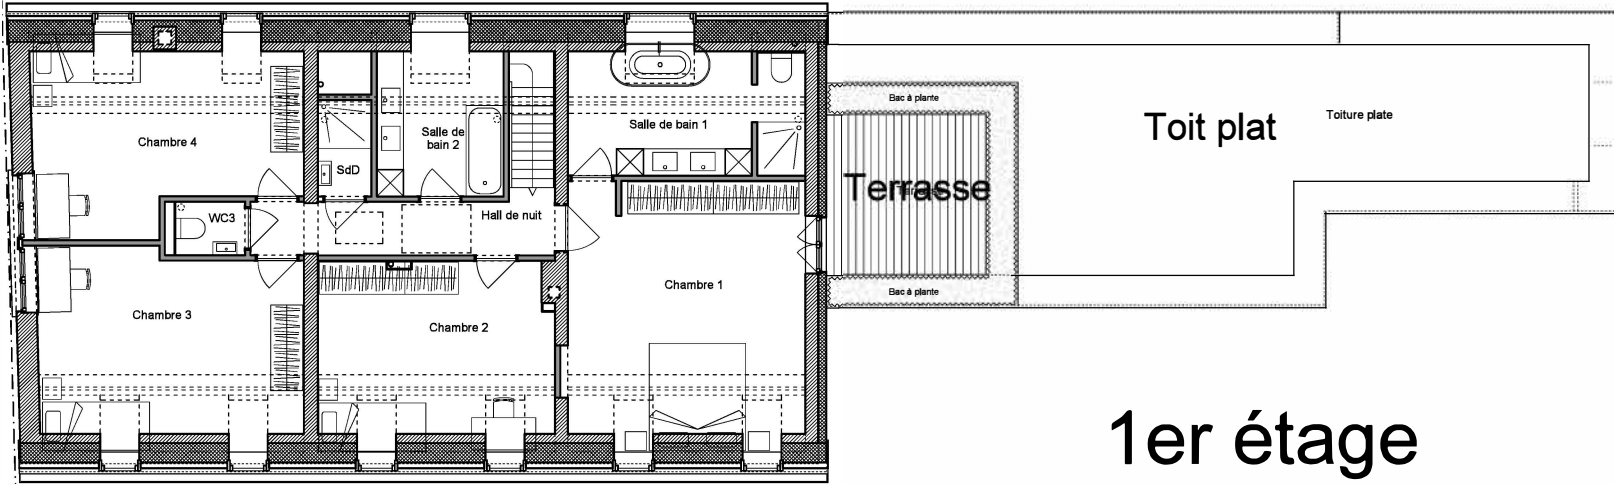

1er étage


Garage
(non modifié)

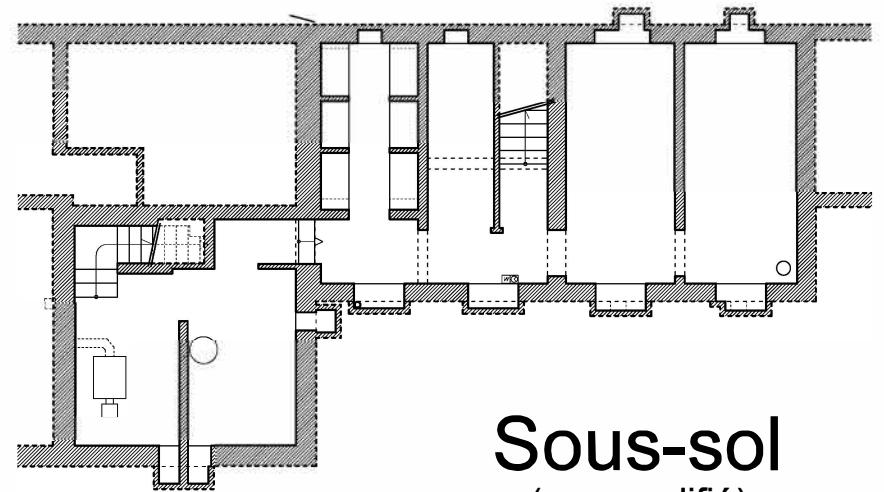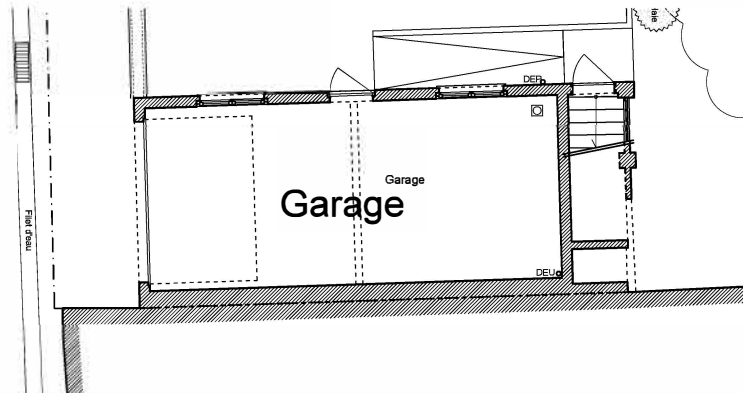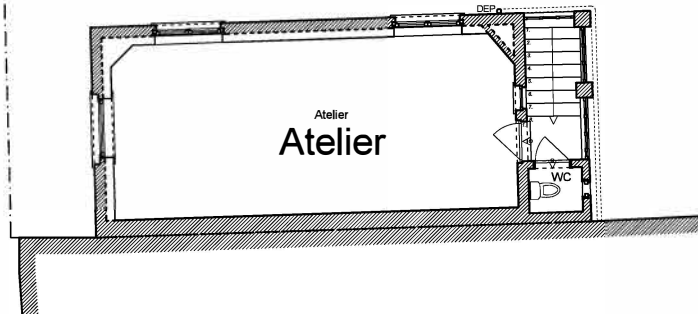


Sous-sol
(non modifié)

Etat projeté
1er étage + Garage

Echelle: 1/100
Page : 2/3

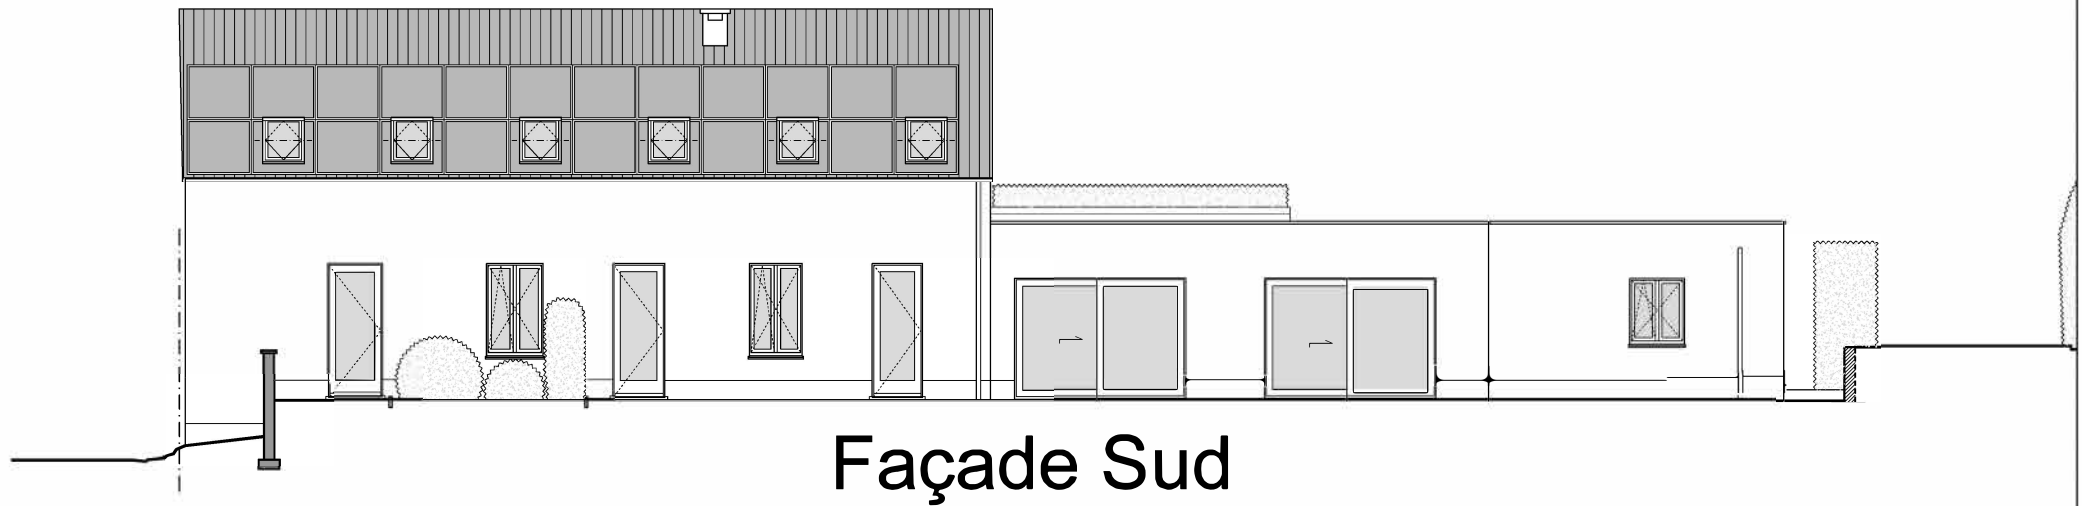

Façade Sud

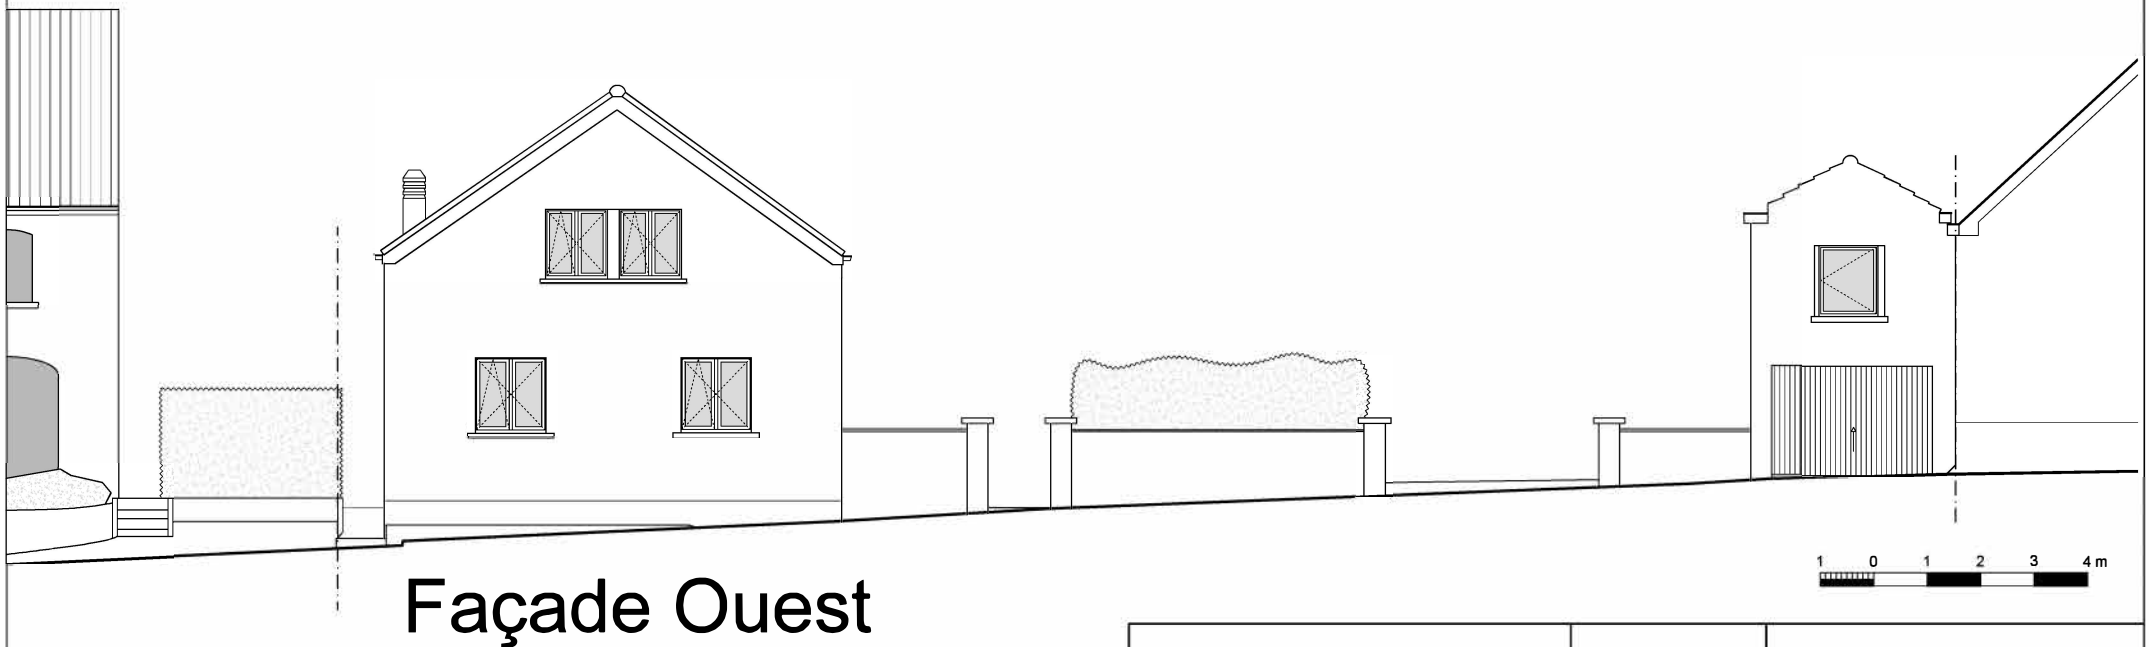

Façade Ouest

